
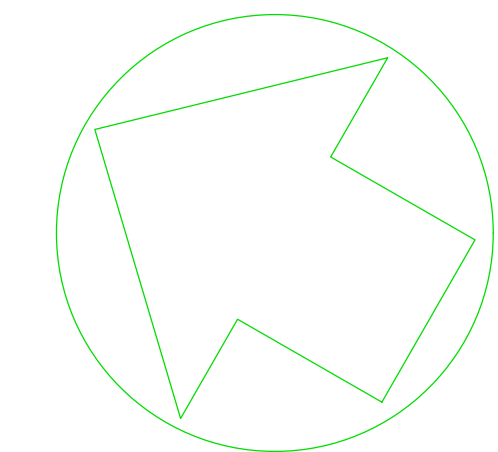


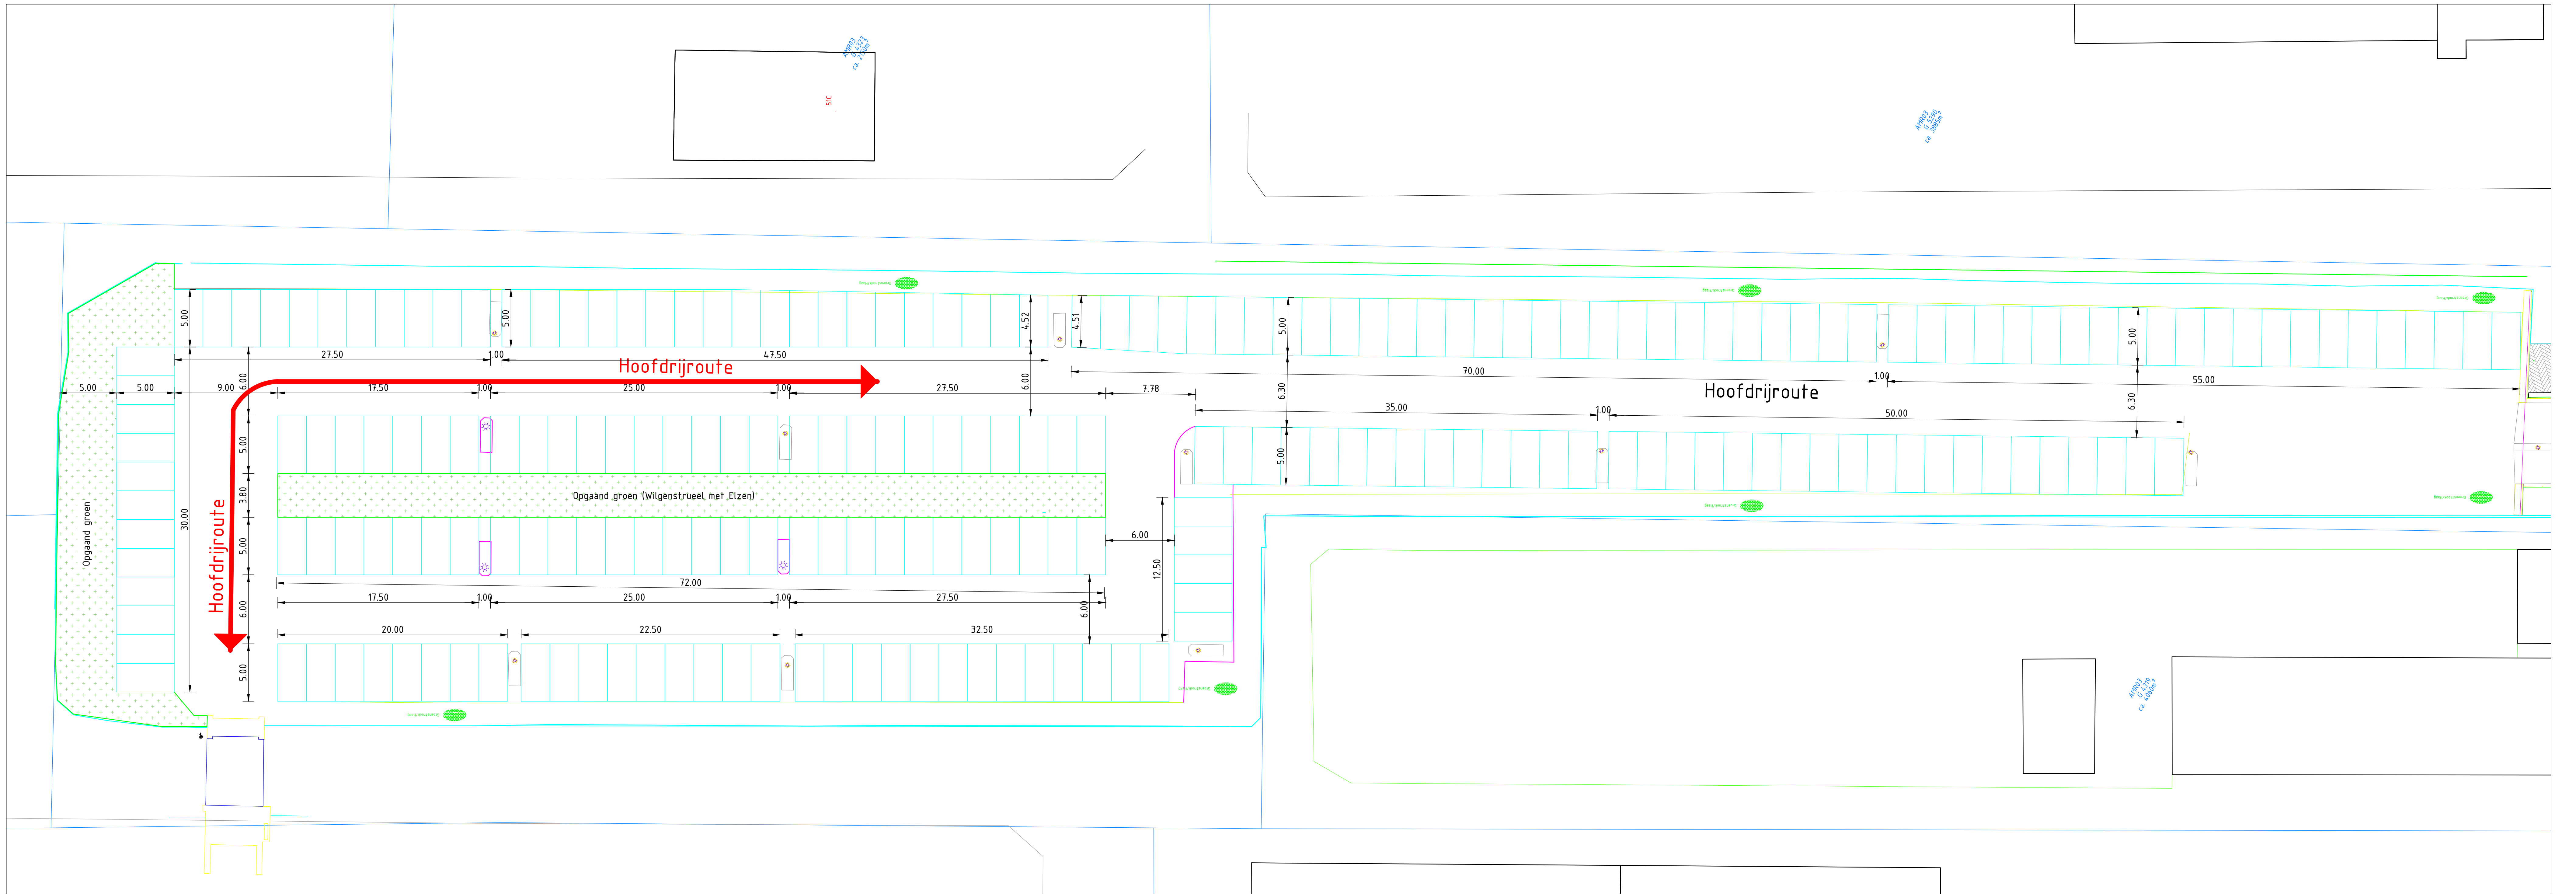

**Opmerkingen**  
Maten in meters, tenzij anders vermeld  
Peilmaten in meters t.o.v. N.A.P., tenzij anders vermeld  
Coördinaten in meters t.o.v. het RD-stelsel

|                                  |  |                    |  |                         |  |
|----------------------------------|--|--------------------|--|-------------------------|--|
| OPDRACHTGEVER                    |  | TEKENAAR           |  | SCHAAL                  |  |
| De Vries                         |  | K. Koek            |  | 1:200                   |  |
| 22A006                           |  | K. Koek            |  | FORMAAT                 |  |
| PROJECTOMSCHRIJVING              |  | CONTOLEUR          |  | A0                      |  |
| Parkeervakindeling               |  | P. Bouwman         |  | TEKENINGNUMMER          |  |
| 217 vakken                       |  | 22A006.T1          |  | BLAD IN BLADEN          |  |
| 217 vakken                       |  | 1 IN 1             |  | STATUS                  |  |
| Schetsontwerp parkeervakindeling |  | Schetsontwerp      |  | VANSCHIE                |  |
| Schetsontwerp                    |  | Van Schie B.V.     |  | Postbus 191             |  |
|                                  |  | Grootendijkweg 100 |  | 3440 AC Rijssen         |  |
|                                  |  | T: 0520-225037     |  | KVK nr. 30294133        |  |
|                                  |  | F: 0520-225040     |  | BTW nr. NL007247500.001 |  |
|                                  |  | vanschie.com       |  |                         |  |