


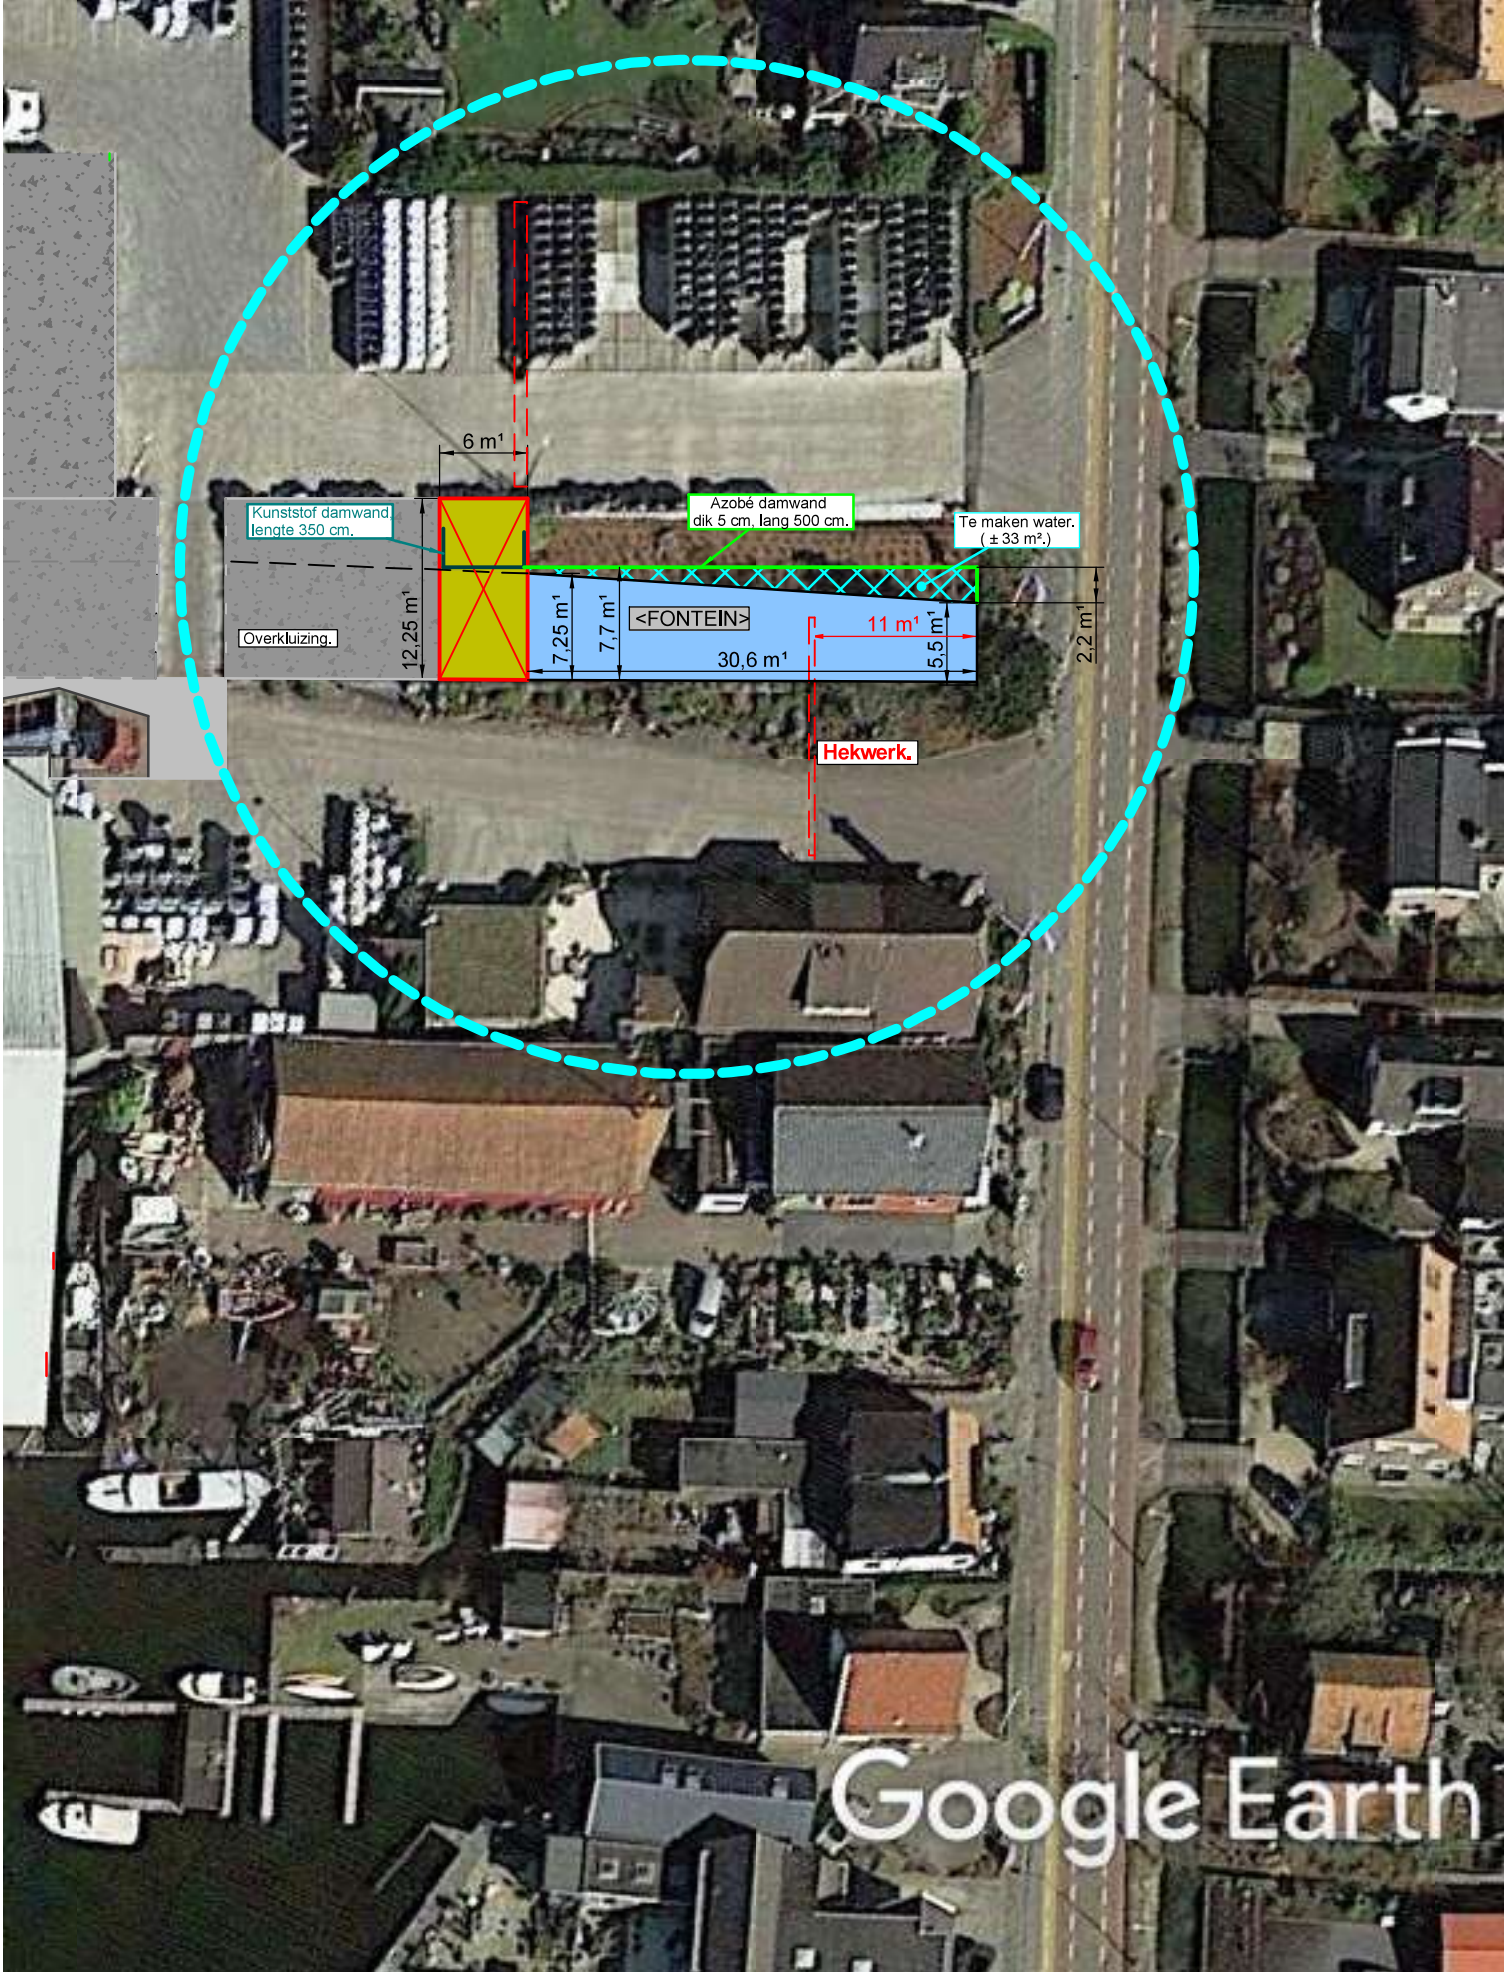

Jongkind Grond
Oosteinderweg 357-359

15 Juni 2020.
Overzicht (6 D)

Get: [B.J. Hulsbos bv - Waterbouw advies.](#)
Advies & Begeleiding

Mob:06-25025607.