


OPDRACHTGEVER

ARENAL
OPDRACHTGEVER ADRES
1566 BR ASSENDELT

DRIE KOLONNENPLEIN - AALSMEER

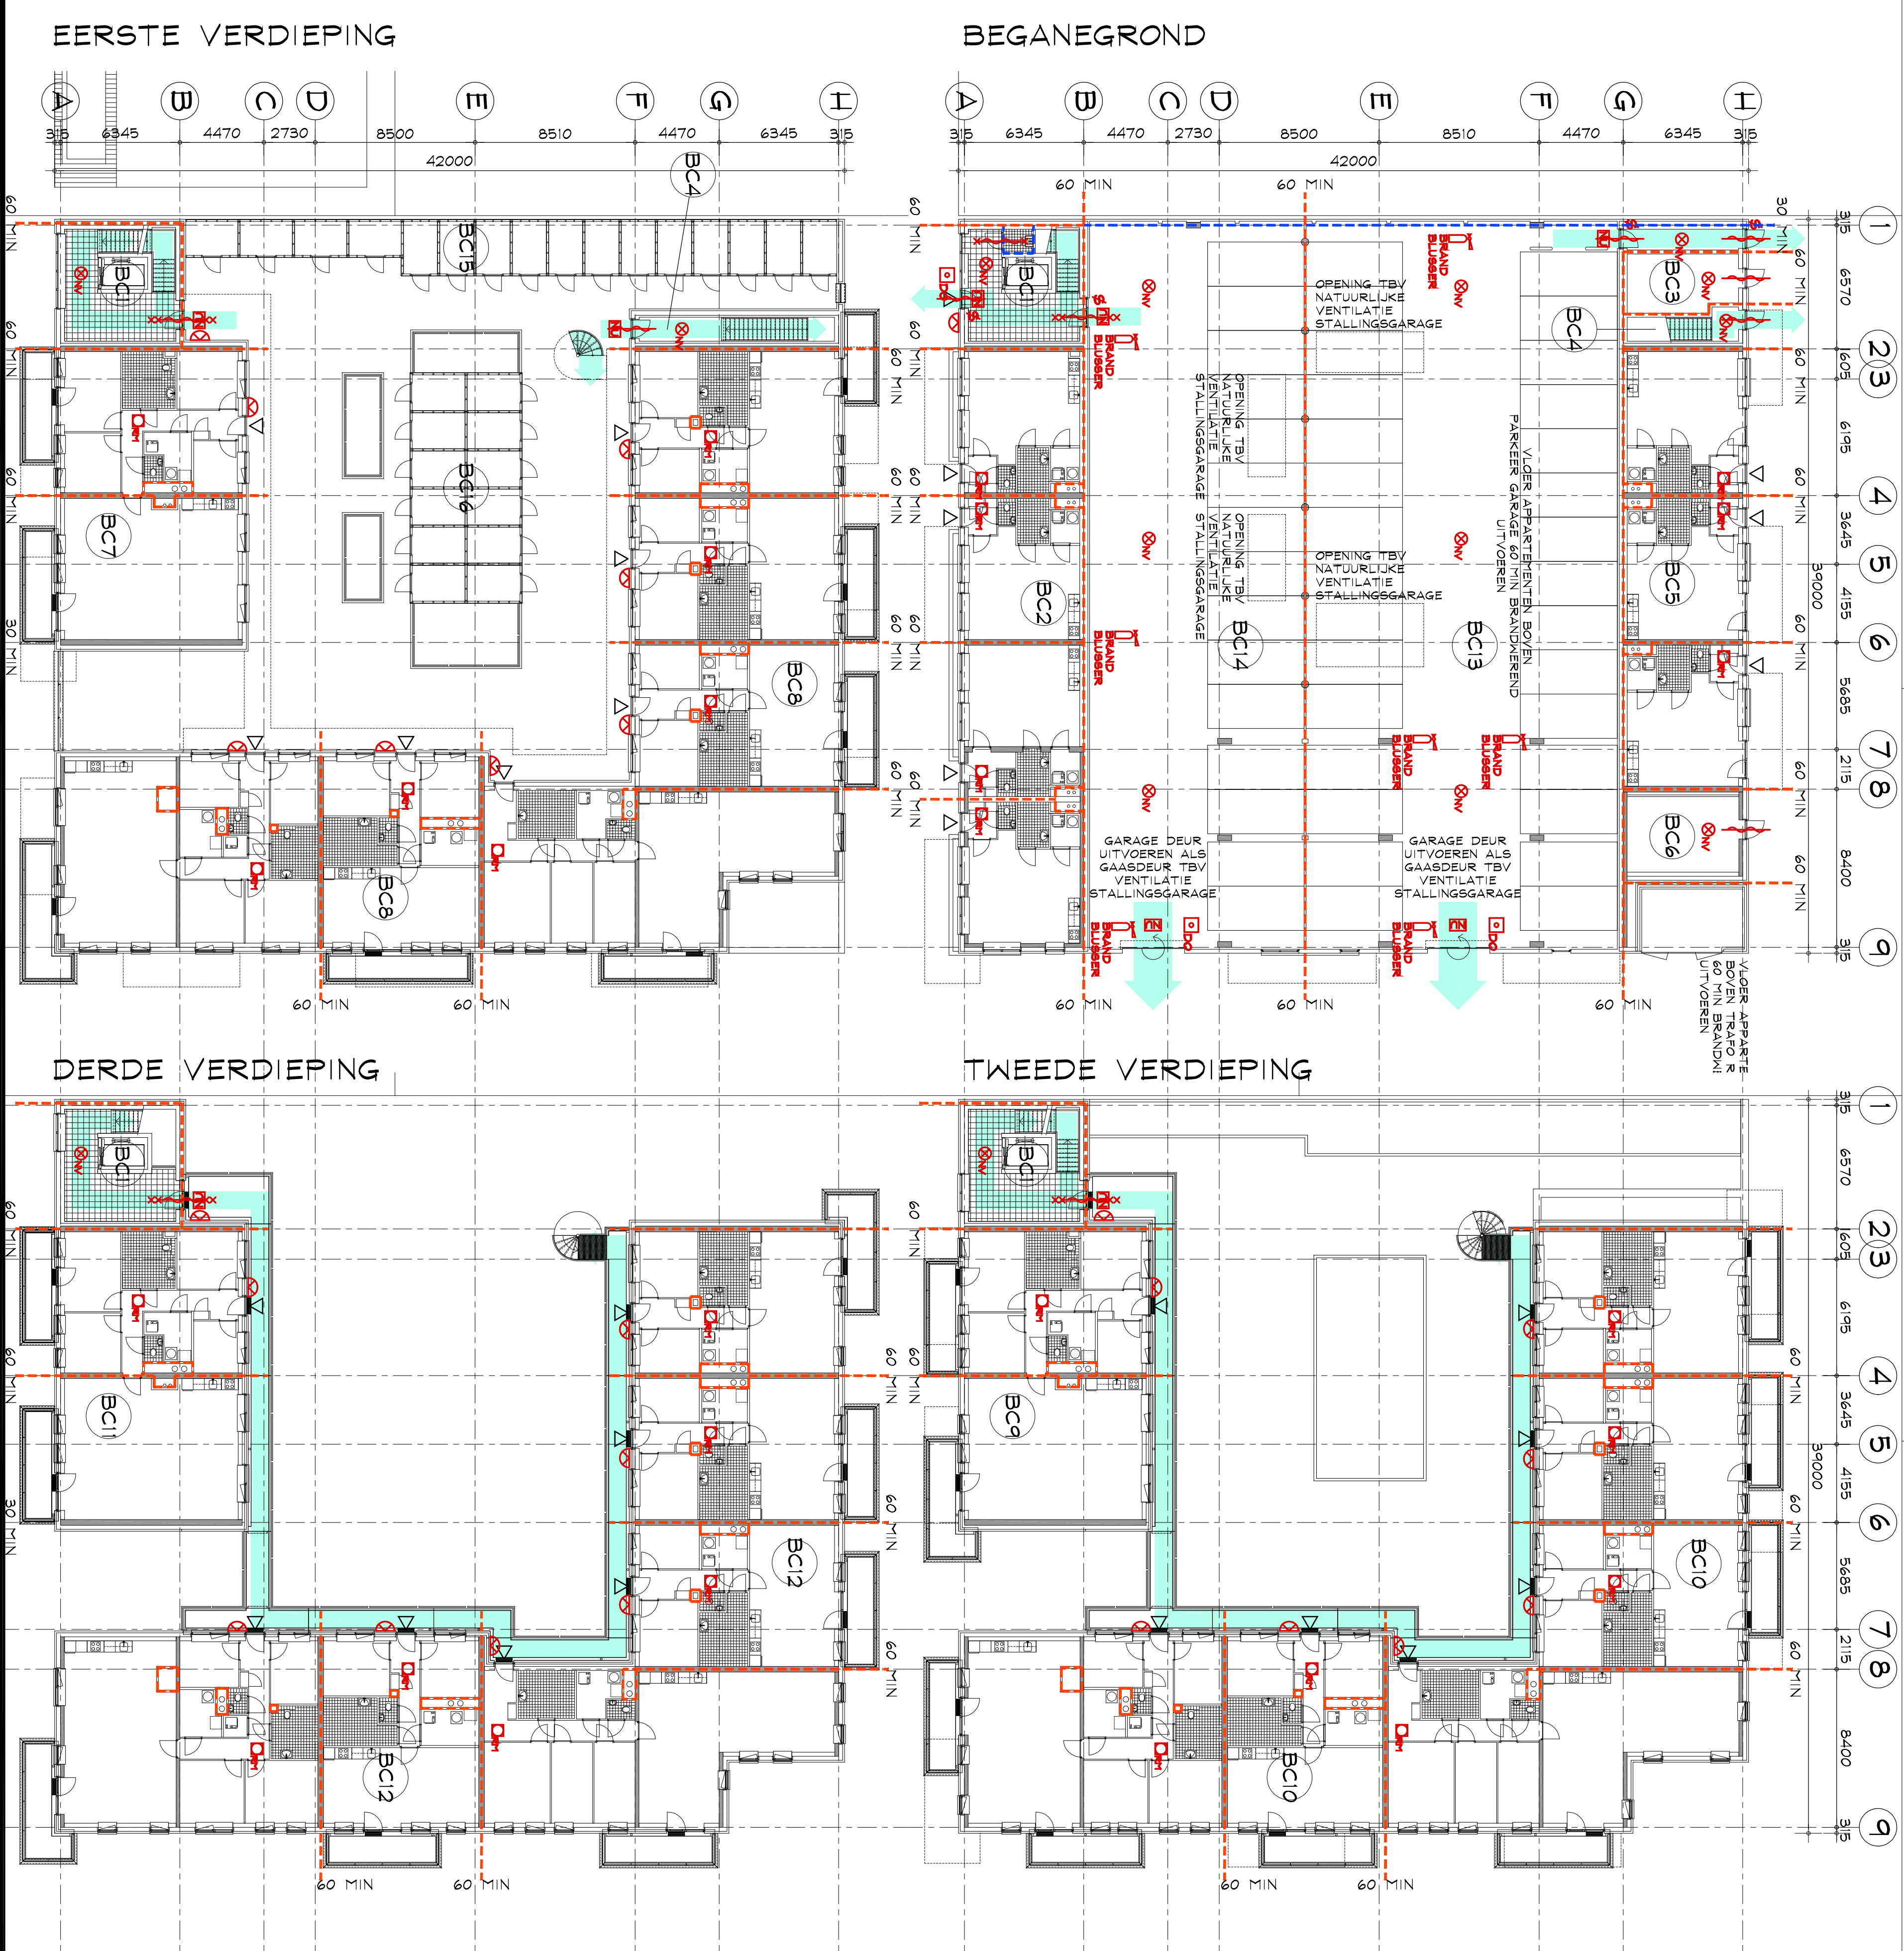

COMPARTIMENT	OMSCHRIJVING	BEGANE GROND	EERSTE VERDIEPING	TWEDE VERDIEPING	DERDE VERDIEPING	TOTAAL
BC1	TRAPPENHUIS	35	35	35	35	140
BC2	APPARTEMENTEN	186				186
BC3	CONTAINER RUIMTE	25				25
BC4	VLUCHT TRAPPENHUIS	8	13			21
BC5	APPARTEMENTEN	137				137
BC6	TECHNIEK	27				27
BC7	APPARTEMENTEN	141				141
BC8	APPARTEMENTEN	615				615
BC9	APPARTEMENTEN		141			141
BC10	APPARTEMENTEN		615			615
BC11	APPARTEMENTEN			141		141
BC12	APPARTEMENTEN			615		615
BC13	STALLINGSGARAGE	640				640
BC14	STALLINGSGARAGE	441				441
BC15	BERGINGEN		93			93
BC15	BERGINGEN		73			73

APPARTEMENTEN UITVOEREN ALS EEN BESCHERMT SUBBRANDCOMPARTIMENT

RENVOOI

GALERIJ 30MIN BRANDMEREND UITVOEREN

BALKON 30MIN BRANDMEREND UITVOEREN

RM	ROOKMELDER		ZELFSLUTEND
Do	DEUR ONTGRENDELING	XXXX	ZELFSLUTEN 30MIN MBDO
NU	NOODUITGANG	XXXXXX	ZELFSLUTEN 60MIN MBDO
BL	BRANDBLUSSER		
VL	BUITEN VERLICHTING		
\$	DEUR SLEUTELLOOS TE OPENEN		
BCi	BRANDCOMPARTIMENT		

- VLUCHTROUTE
- 60 MIN MBDO
- 30 MIN MBDO
- ELECTRICITEIT - NOODSTROOMVOORZIENING CONFORM NEN1010
- OPVANG EN DOORSTROOMCAPACITEIT VLUCHTROUTES VOLGENS BOUWBSLUIT 2012
- VERLICHTING VLUCHTROUTES VOLDOEN AAN NEN1010
- LIFT MOET VOORZIEN VAN NOODVERLICHTING
- LIFTSCHACHT WORDT VOORZIEN VAN LUCHTVERVERSING MIDDELS VENTILATIE
- DAKBEDEKKING IS NIET BRANDGEVAARLIJK
- MUREN ROND SCHACHTEN ZIJN 60MINUTEN MBDO
- DE BRAND- EN ROOKKLASSE VAN CONSTRUCTIEVE ONDERDELEN VOLDOEN AAN BOUWBSLUIT 2012
- VLUCHTTAPPENHUIZEN VOLDOEN AAN BOUWBSLUIT 2012
- TRAP CAPACITEIT CONFORM BOUWBSLUIT 2012
- VLOEREN EN VLOERCONSTRUCTIES ZIJN 60MINUTEN MBDO
- VLOERPLAAT METERKAST WORDT LUCHTDICHT UITGEVOERD
- ALLE ENTREHALLEN VAN DE WONINGEN ZIJN VOORZIEN VAN ROOKMELDERS (NEN 2555)
- ALLE CONSTRUCTIE-ONDERDELEN AAN DE BINNENLUCHT HEBBEN TENMINSTE EEN ROOKDICHTHEID VAN 10'11
- ALLE CONSTRUCTIE-ONDERDELEN AAN DE BINNENLUCHT HEBBEN TENMINSTE EEN ROOKDICHTHEID VAN 2'2'11
- ALLE CONSTRUCTIE-ONDERDELEN <2,5M DIE AAN DE BUITENLUCHT GRENZEN VOLDOEN AAN AFDELING 2.9.1. BOUWBSLUIT 2012
- CONSTRUCTIE-ONDERDELEN GRENZEND AAN DE BUITENLUCHT VOLDOEN AAN AFDELING 2.9.1. BOUWBSLUIT 2012
- BLUS VOORZIENINGEN VOLGENS ARTIKEL 6.30 BOUWBSLUIT 2012

VOOR GEHELE GEBOUW ZIJN VAN TOEPASSING:

- AFDELING 2.8.1 BEPERKING VAN HET ONTSTAAN VAN BRANDGEVAARLIJKE SITUATIES
- AFDELING 2.9.1 BEPERKING VAN HET ONTWIKKELEN VAN BRAND EN ROOK
- AFDELING 2.10.1 BEPERKING VAN UITBREIDING VAN BRAND
- AFDELING 2.11.1 VERDERE BEPERKING VAN UITBREIDING VAN BRAND EN BEPERKING VAN VERSPREIDING VAN ROOK
- AFDELING 2.12.1 VLUCHTROUTES
- AFDELING 2.13.1 HULPVERLENING BIJ BRAND

BRANDMEER INGANGEN EN

OPSTELPLAATS BRANDMEER VOERTUIG

AANGEGEVEN OP BLAD BI SITUATIE

OPMERKINGEN GEMEENTE 25-05-2020
OPMERKINGEN OPDRACHTGEVER EN GEMEENTE 20-03-2020
OPMERKINGEN GEMEENTE 22-08-2019