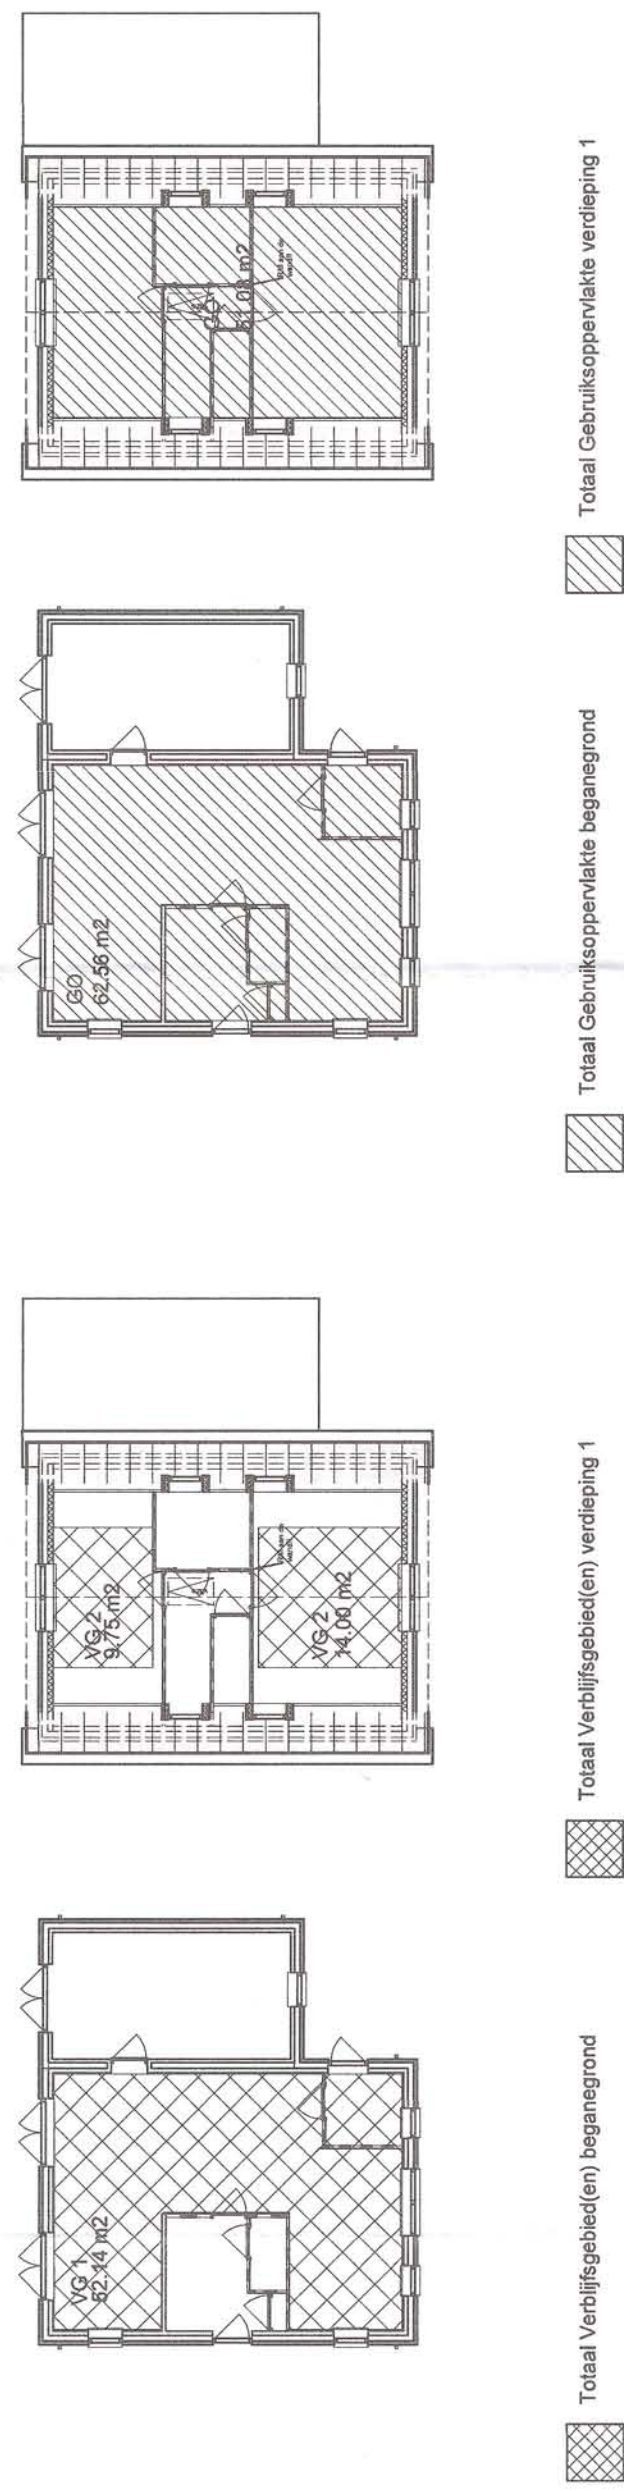
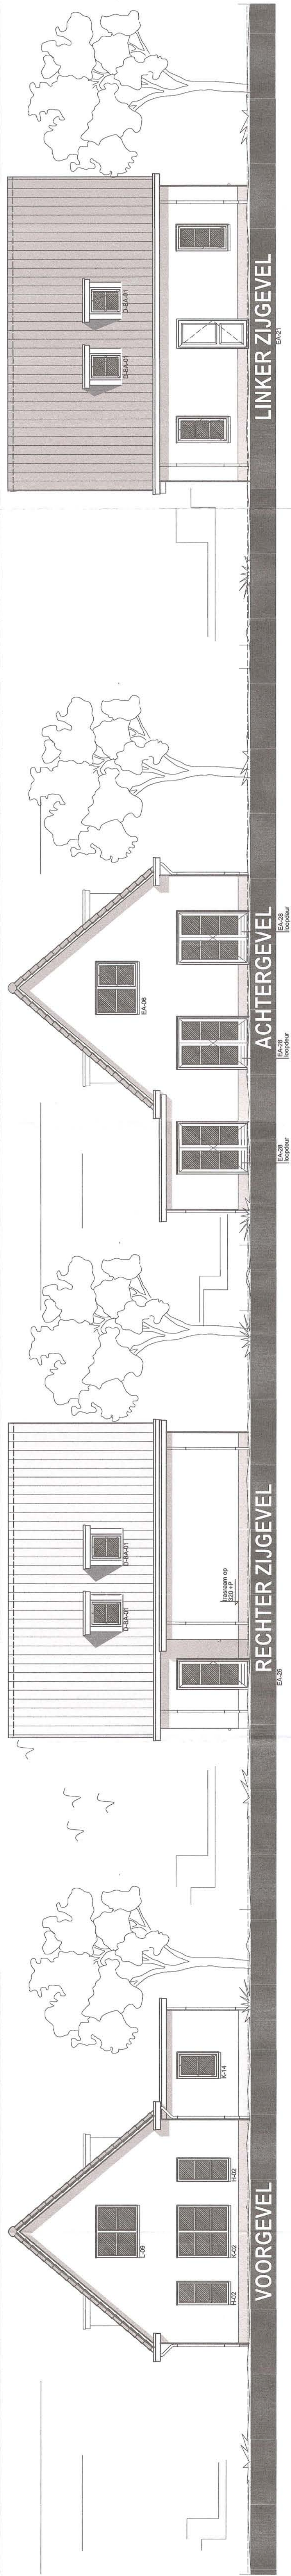


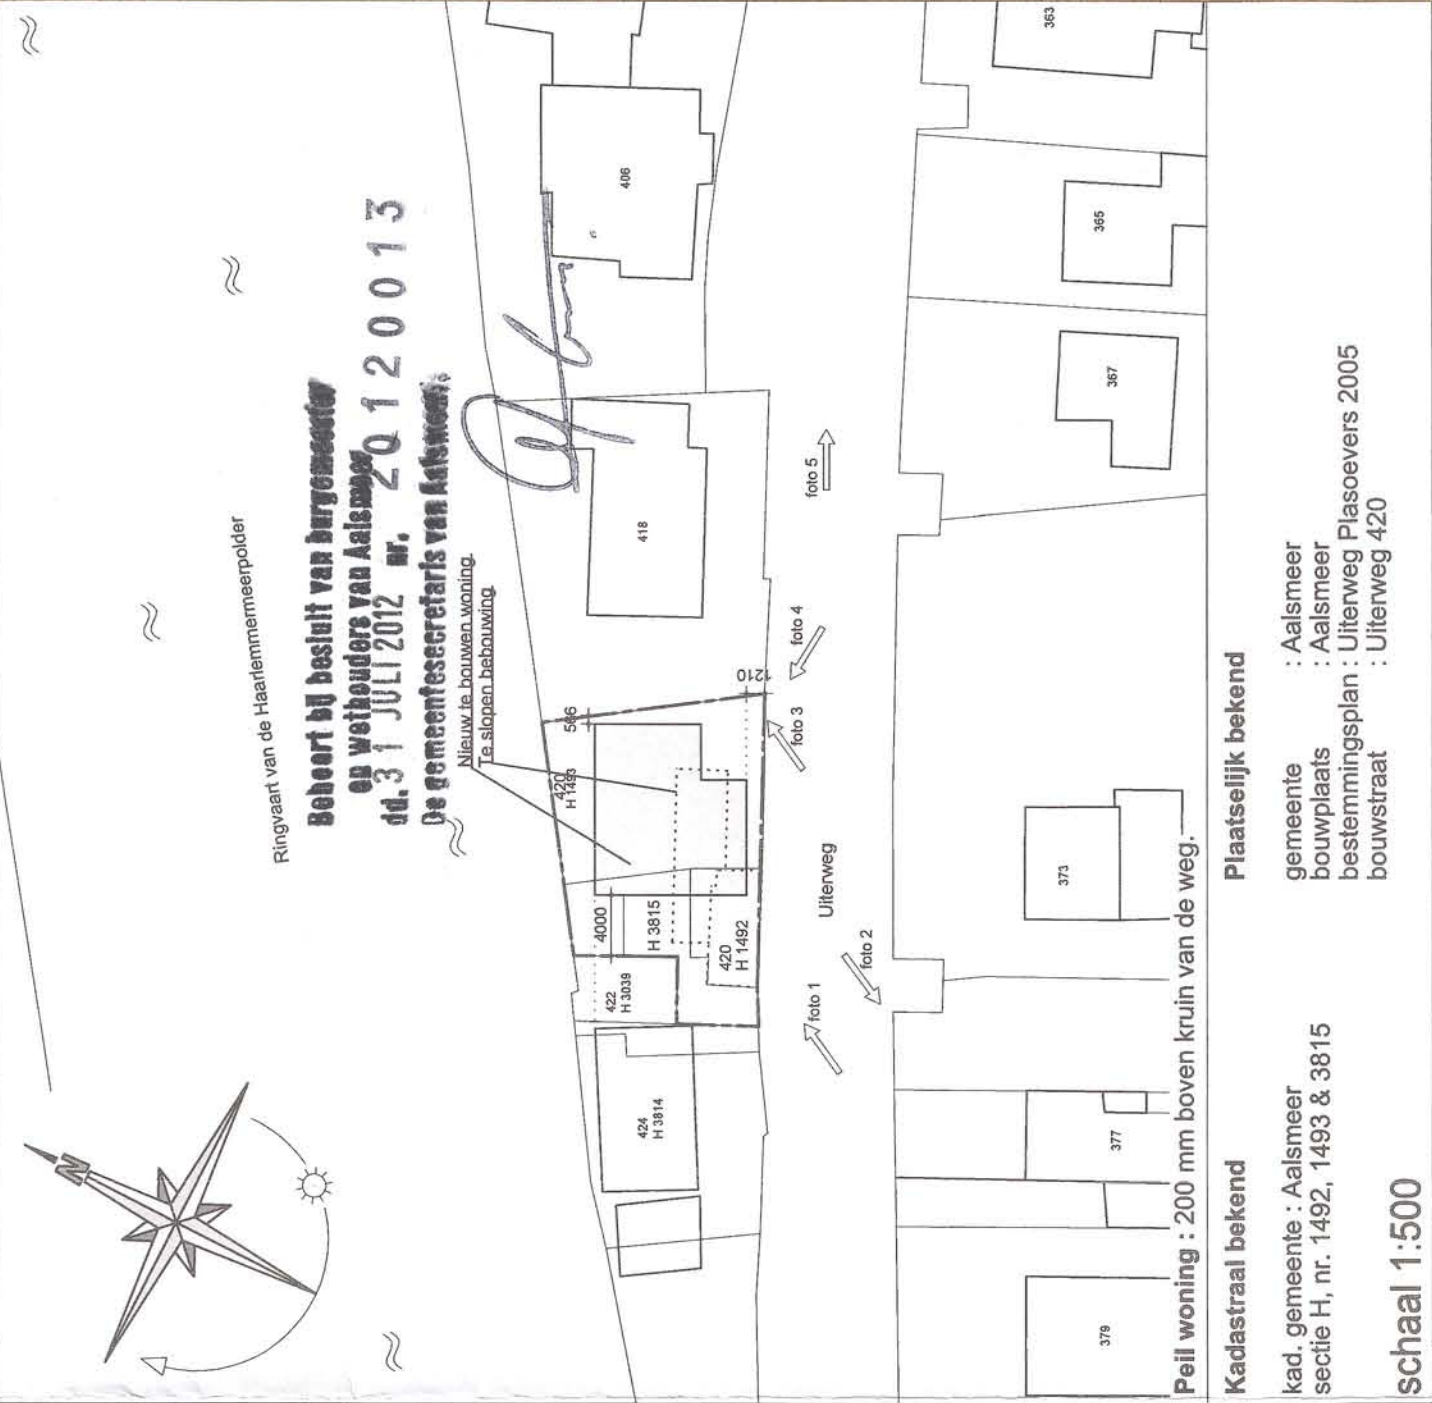
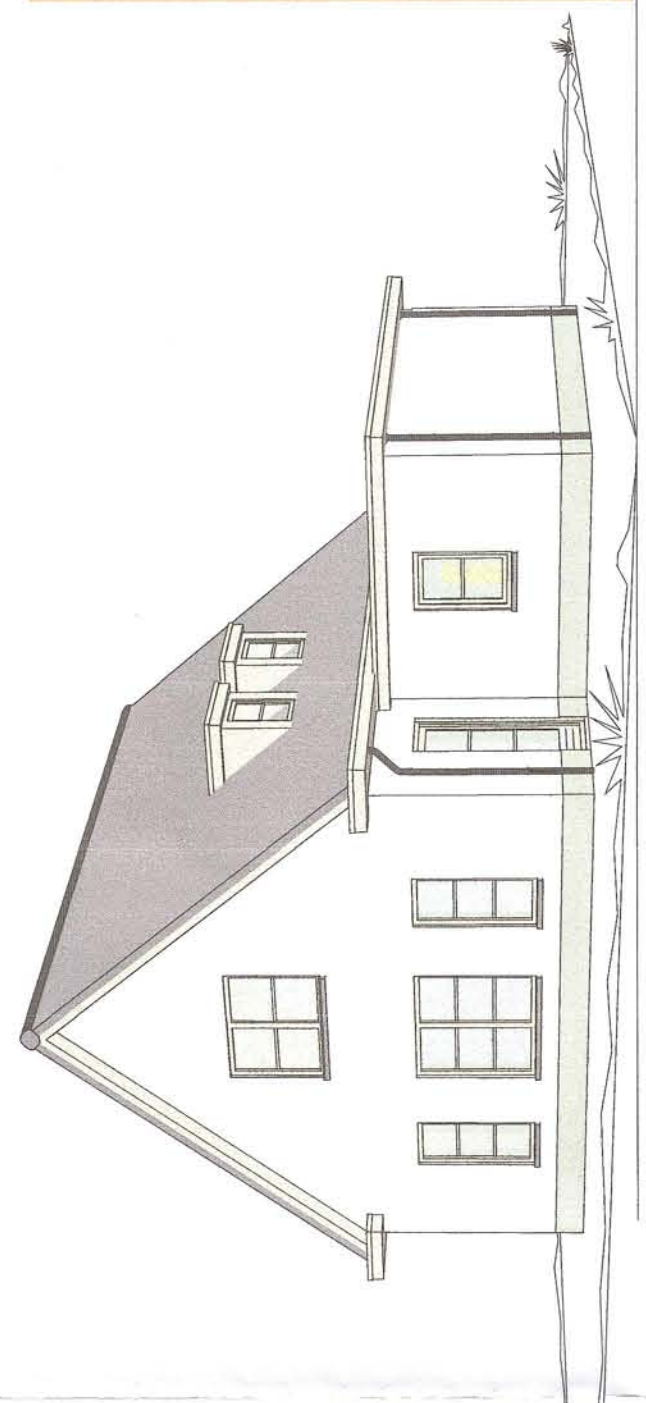
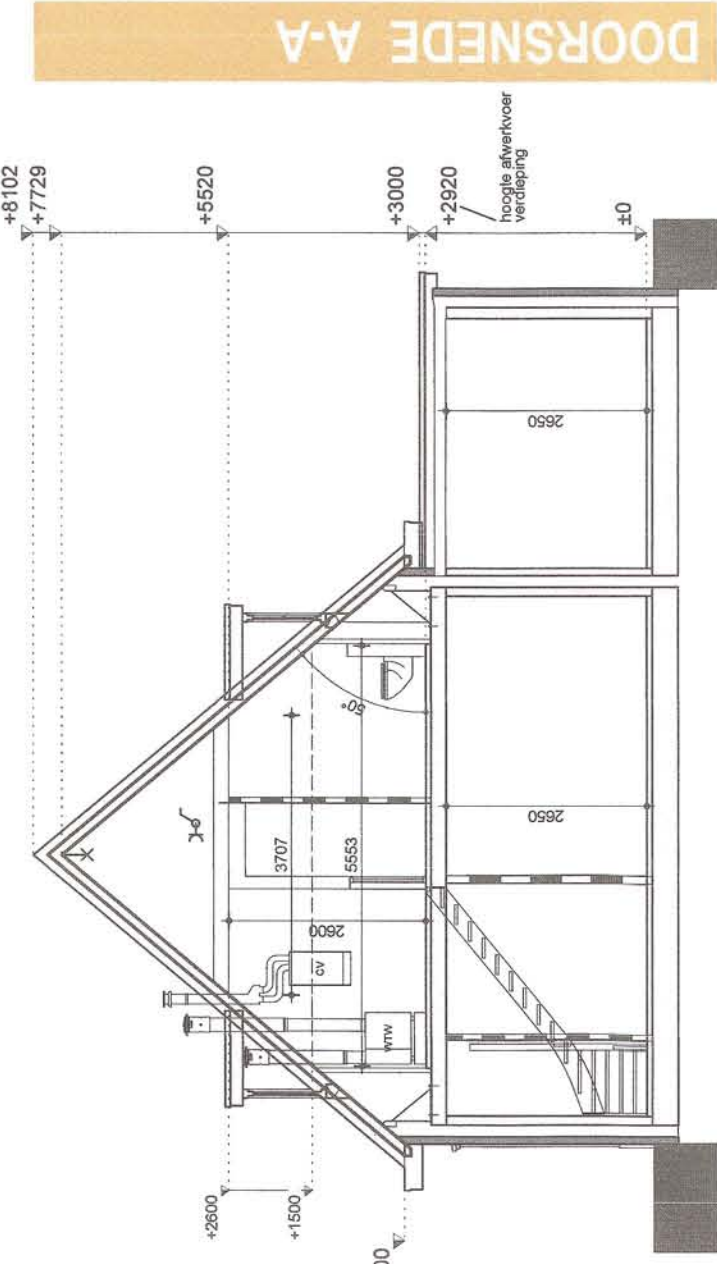
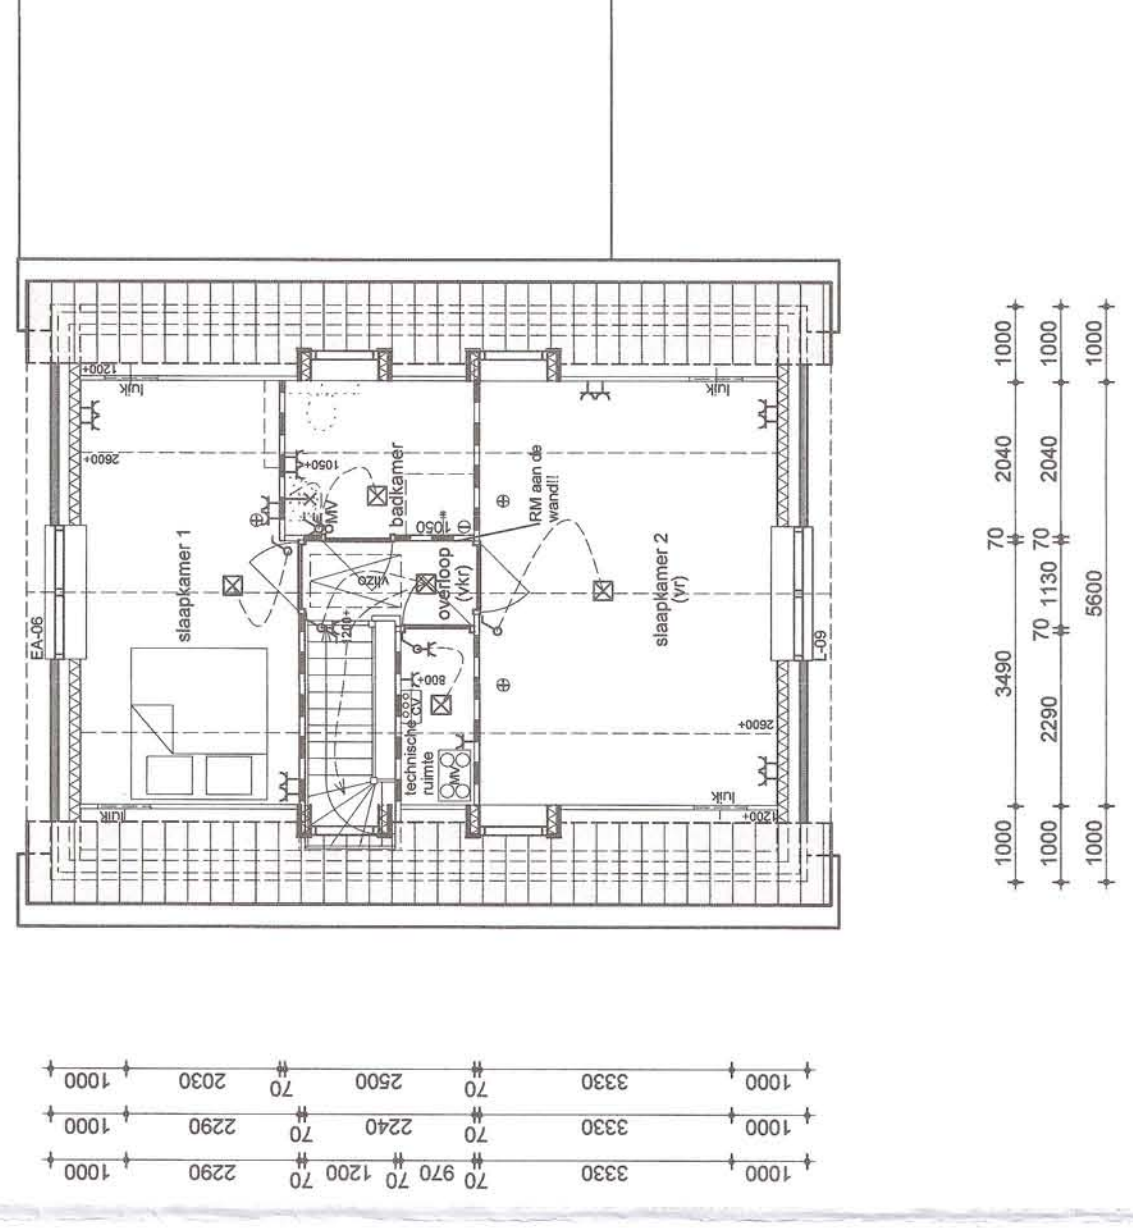
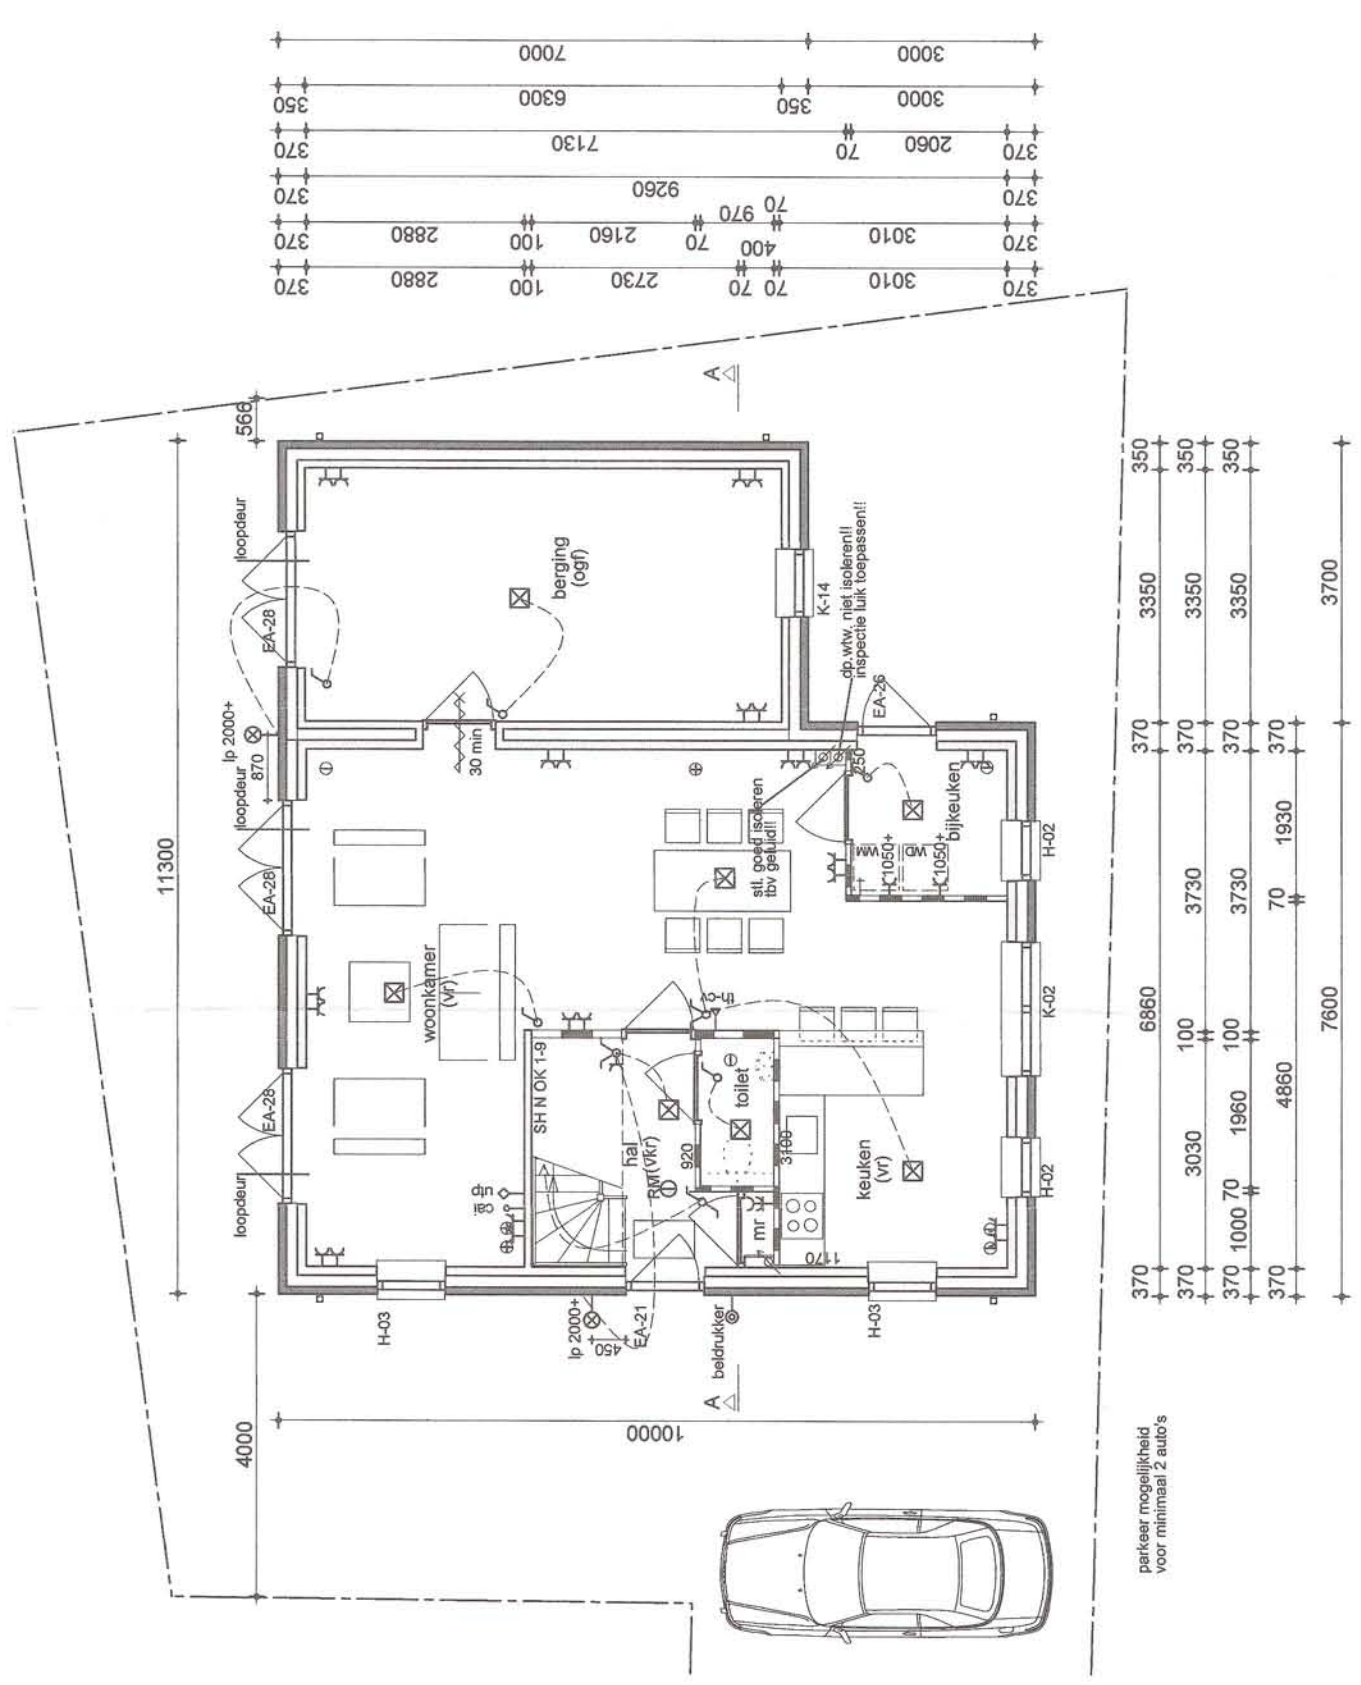


Totaal verblijfsgebieden = 75,89 m²

Totaal gebruiksoppervlakte = 113,64 m²

Art. 4.21 lid 1 : 55% van de gebruiksoppervlakte = 62,50 m²

gebruiksfunctie van het gebouw:
Gehele woonhuis : Woonfunctie 1-C
Berging: Overige gebruiksfunctie 11-C

[illegible]

opdrachtgever

De heer Meijer
 tel.: 0297-392128 / mob.: 06-43716115
 e-mail: info@jimleijer.nl

Nieuw te bouwen vervangende woning

Bestektekening

werk

1 : 100

A1

onderdeel

formaat

A1

schaal

1 : 100

A1

Afdeling Ontwerp

1

A1



1

blad no.

01

1

werk no.

218997

1










"EIGENDOM EN AUTEURSRECHT": Alle schetsen, tekeningen en verdere gegevens blijven eigendom van SelectHuis Ontwikkeling BV, ongeacht in wiens handen zij zijn gesteld of zich bevinden.