


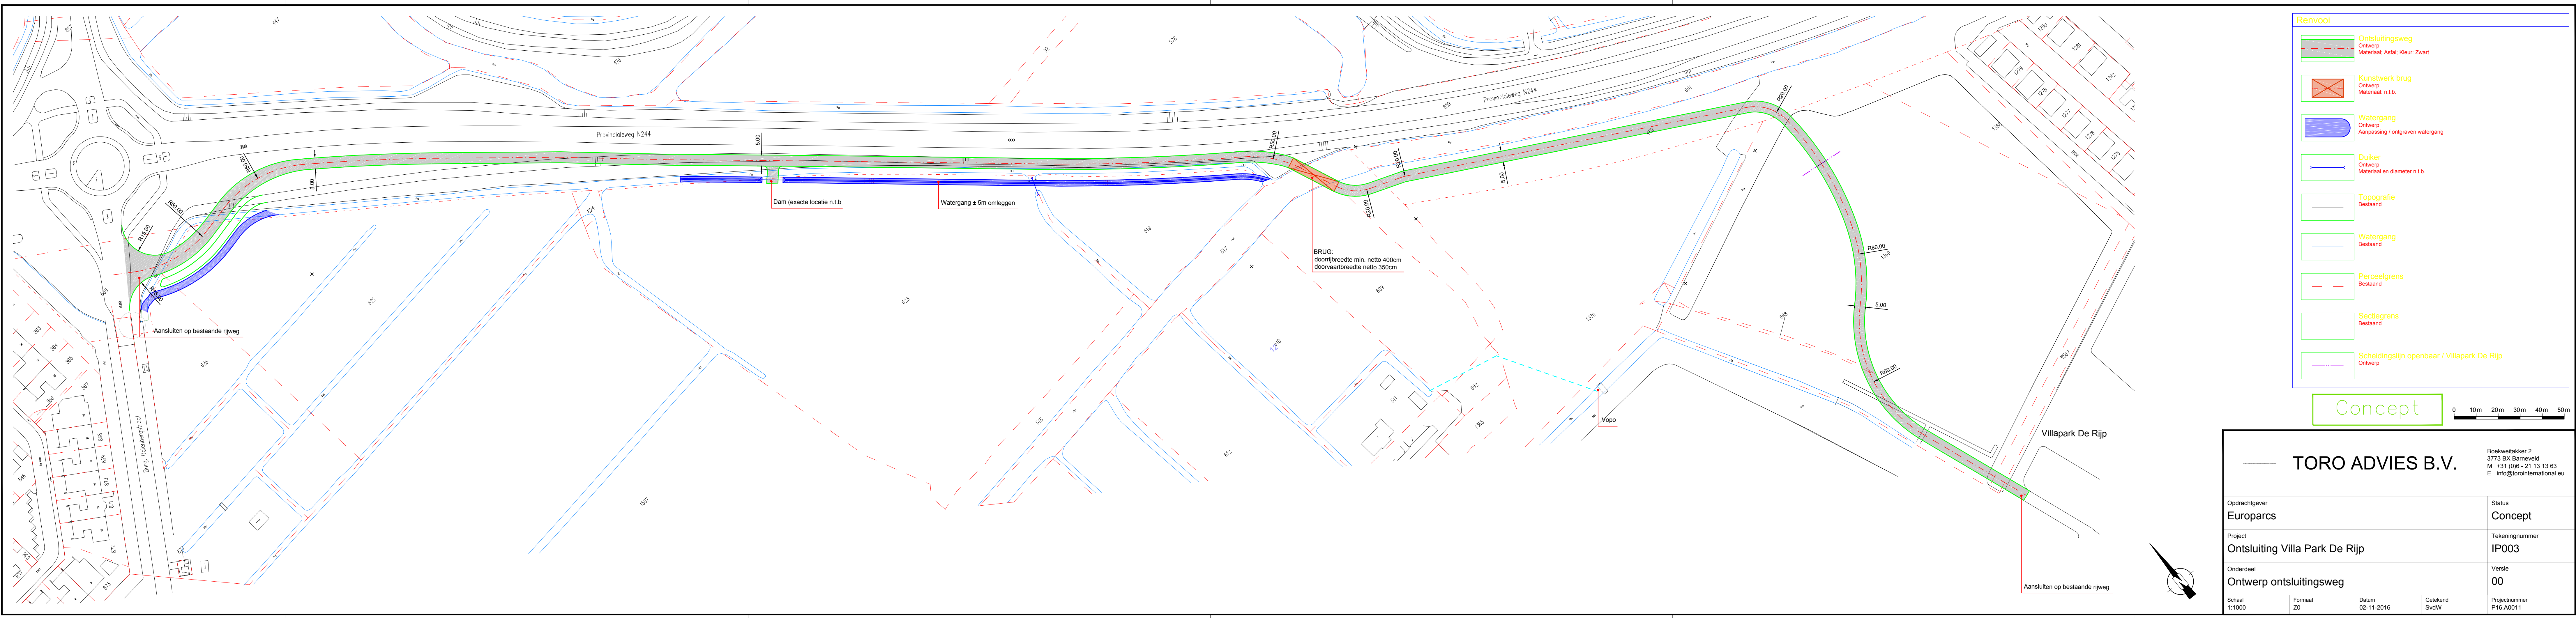

TORO ADVIES B.V.				Boekwijkstraat 2 3773 BX Barneveld M +31 (0)6-21 13 13 63 E info@toroadvies.nl	
Opdrachtgever Europarcs				Status Concept	
Project Ontsluiting Villa Park De Rijk				Tekeningnummer IP003	
Onderdeel Ontwerp ontsluitingsweg				Versie 00	
Schaal 1:1000	Formaat 20	Datum 02-11-2016	Getekend SvdW	Projectnummer P16.A0011	