

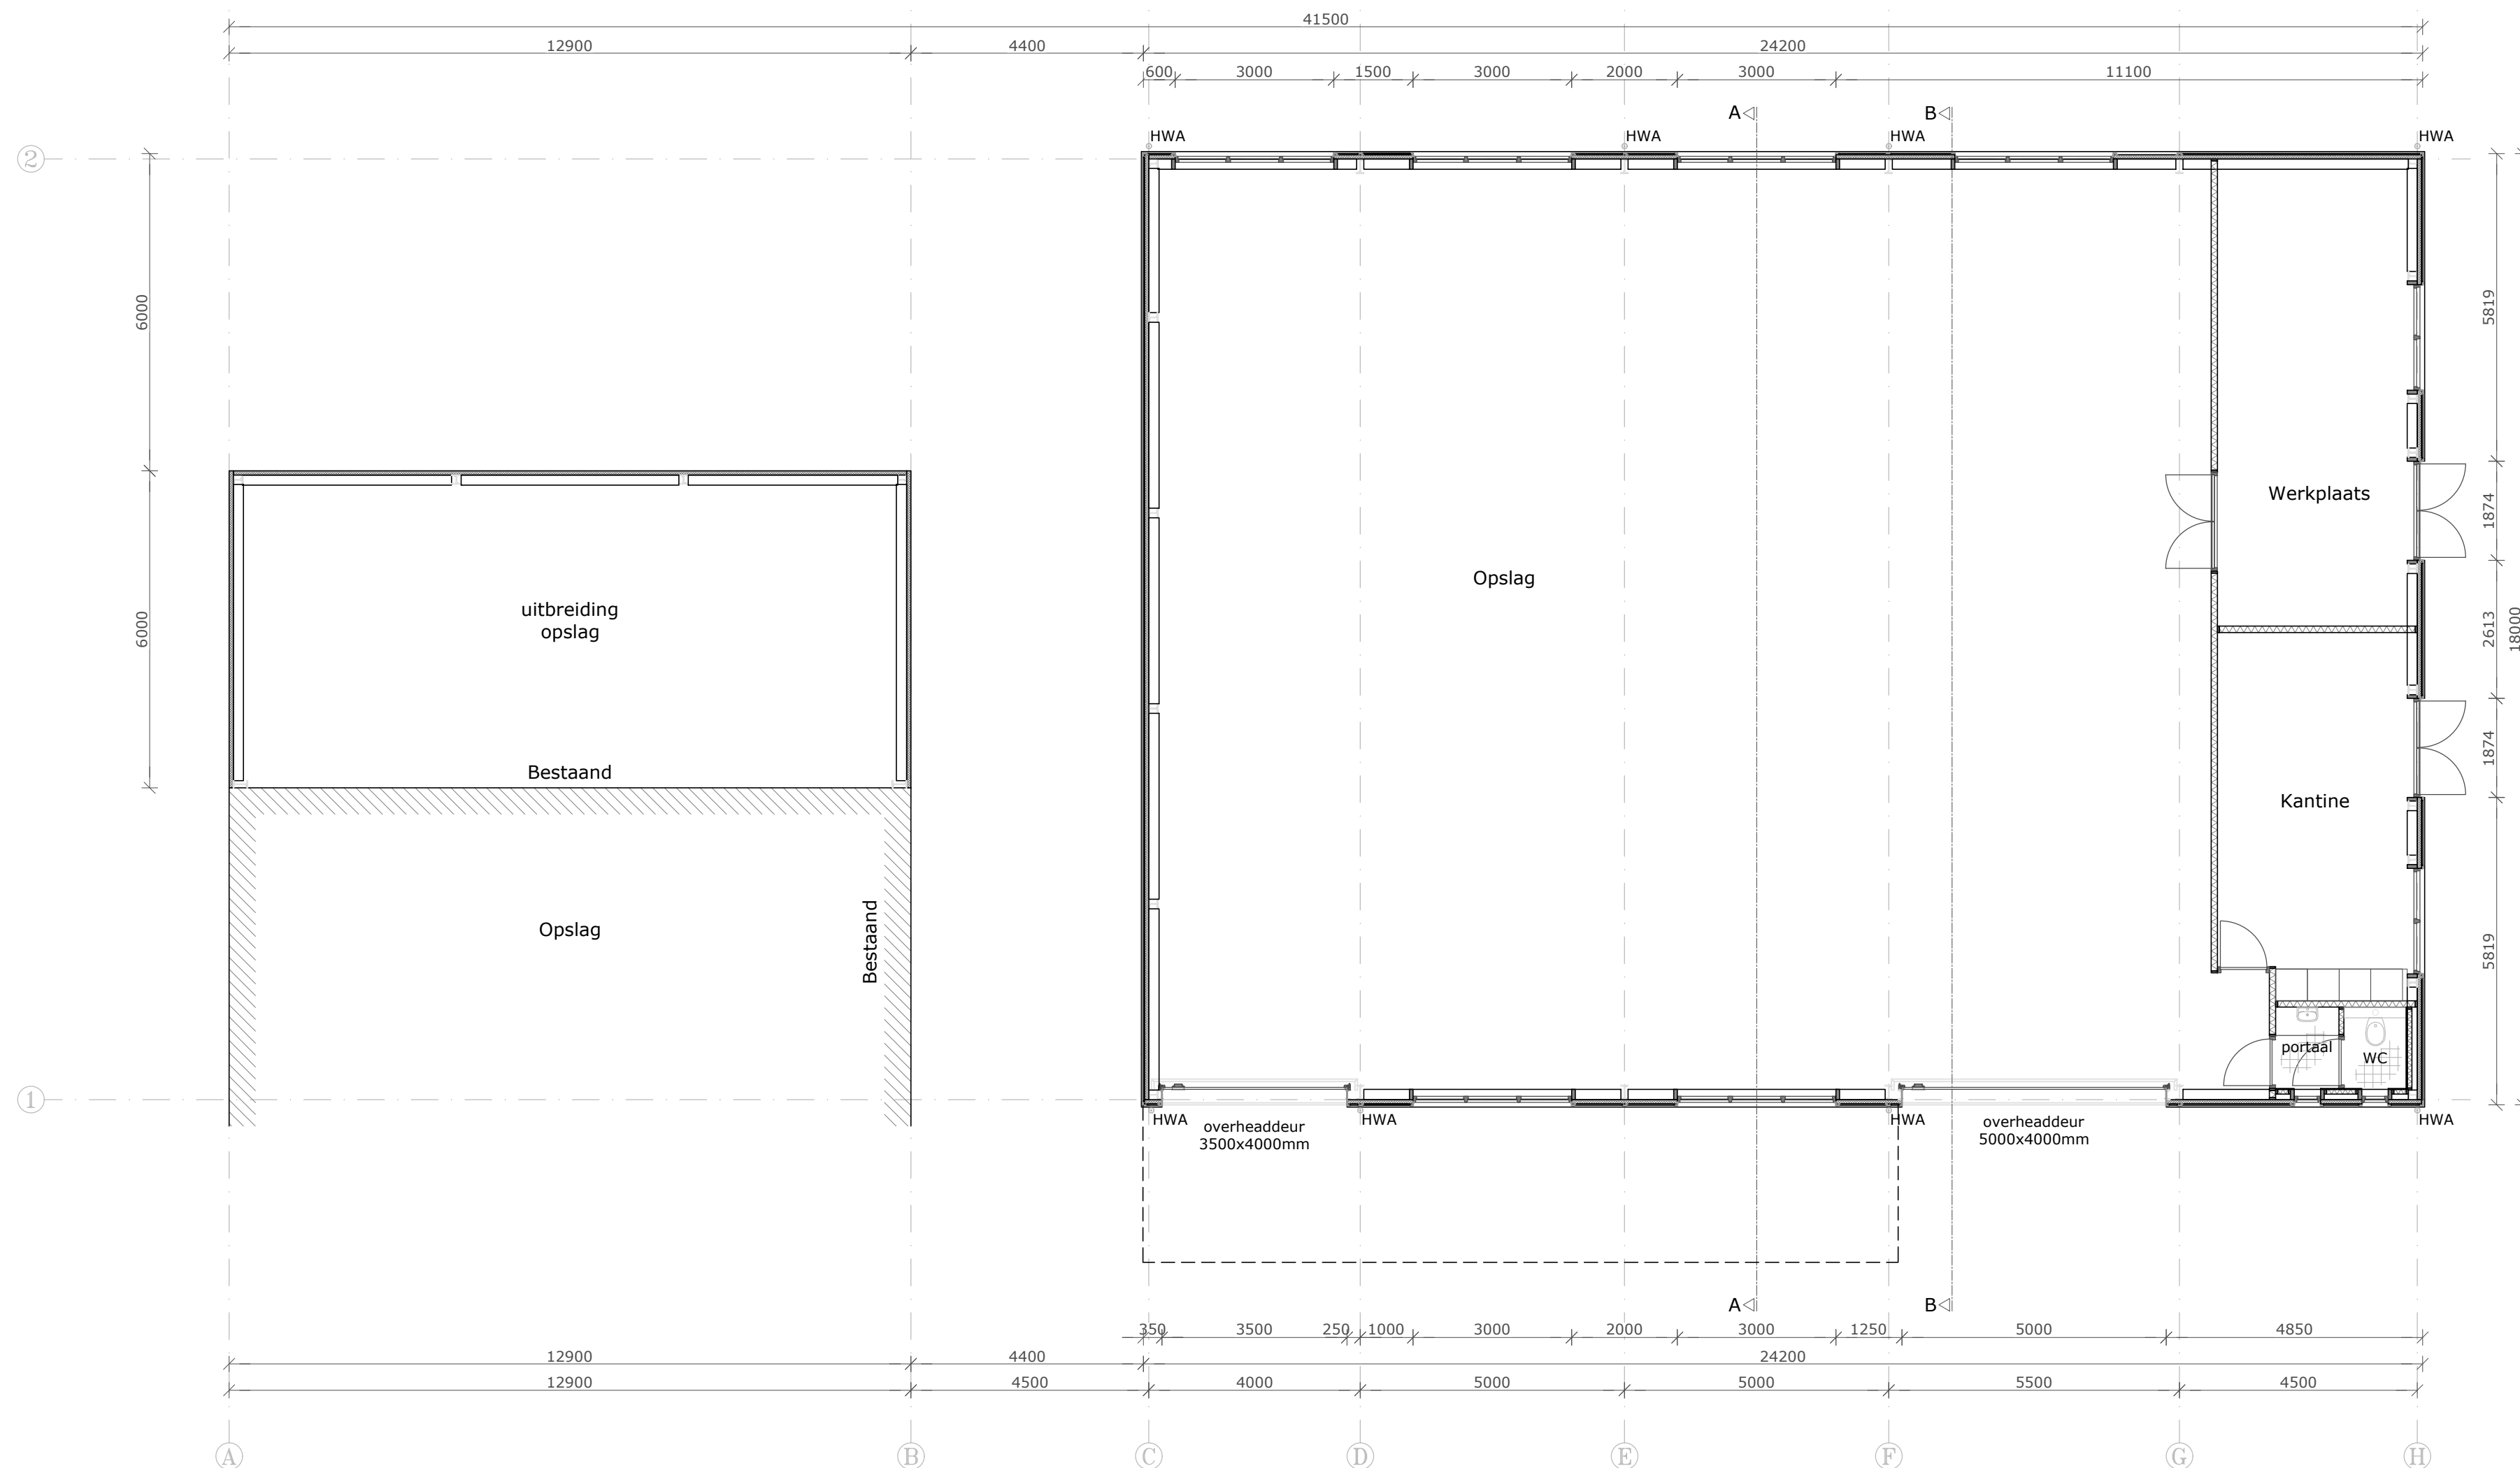
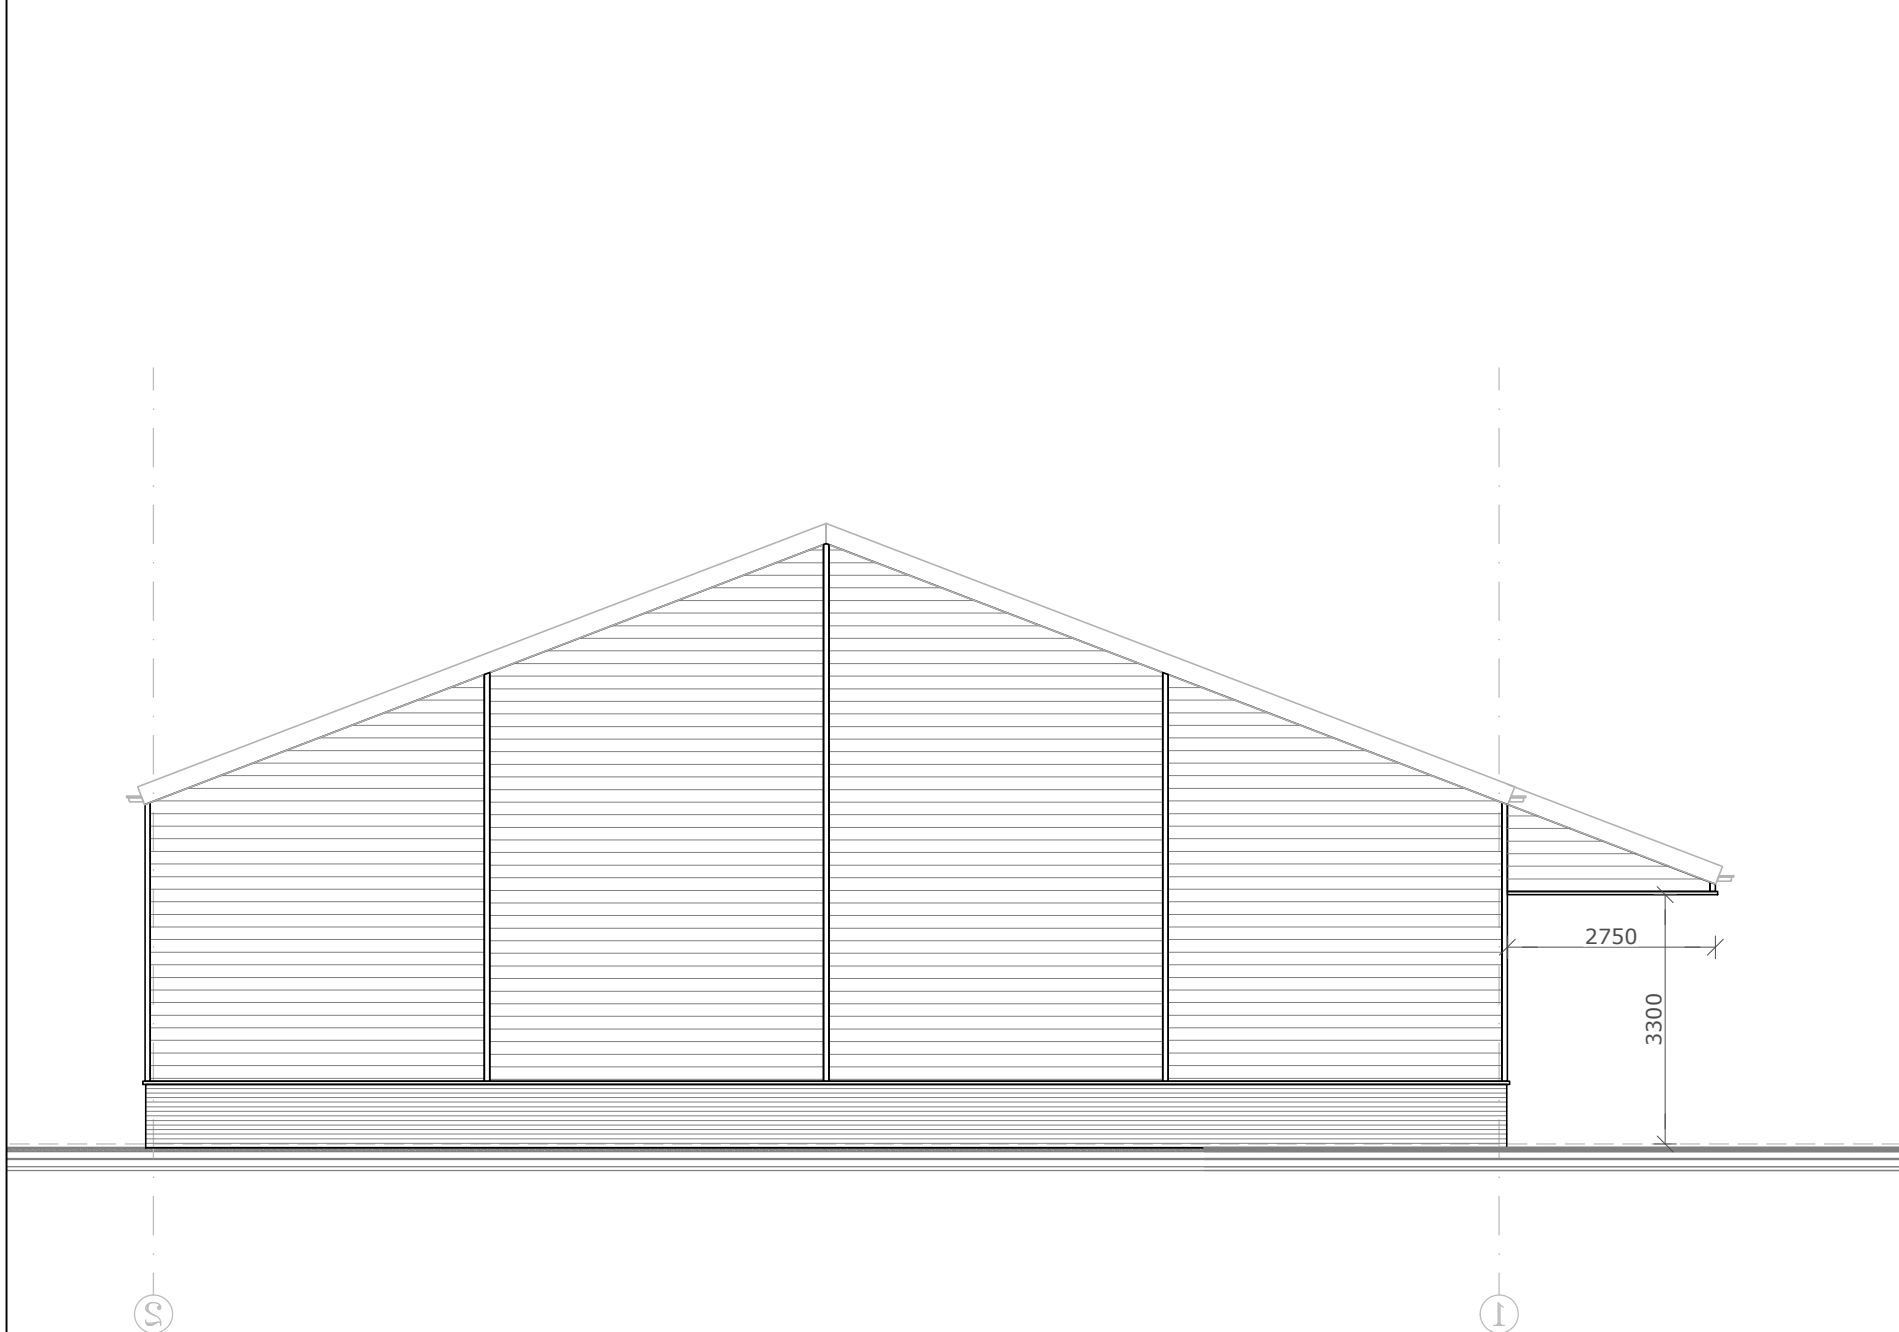
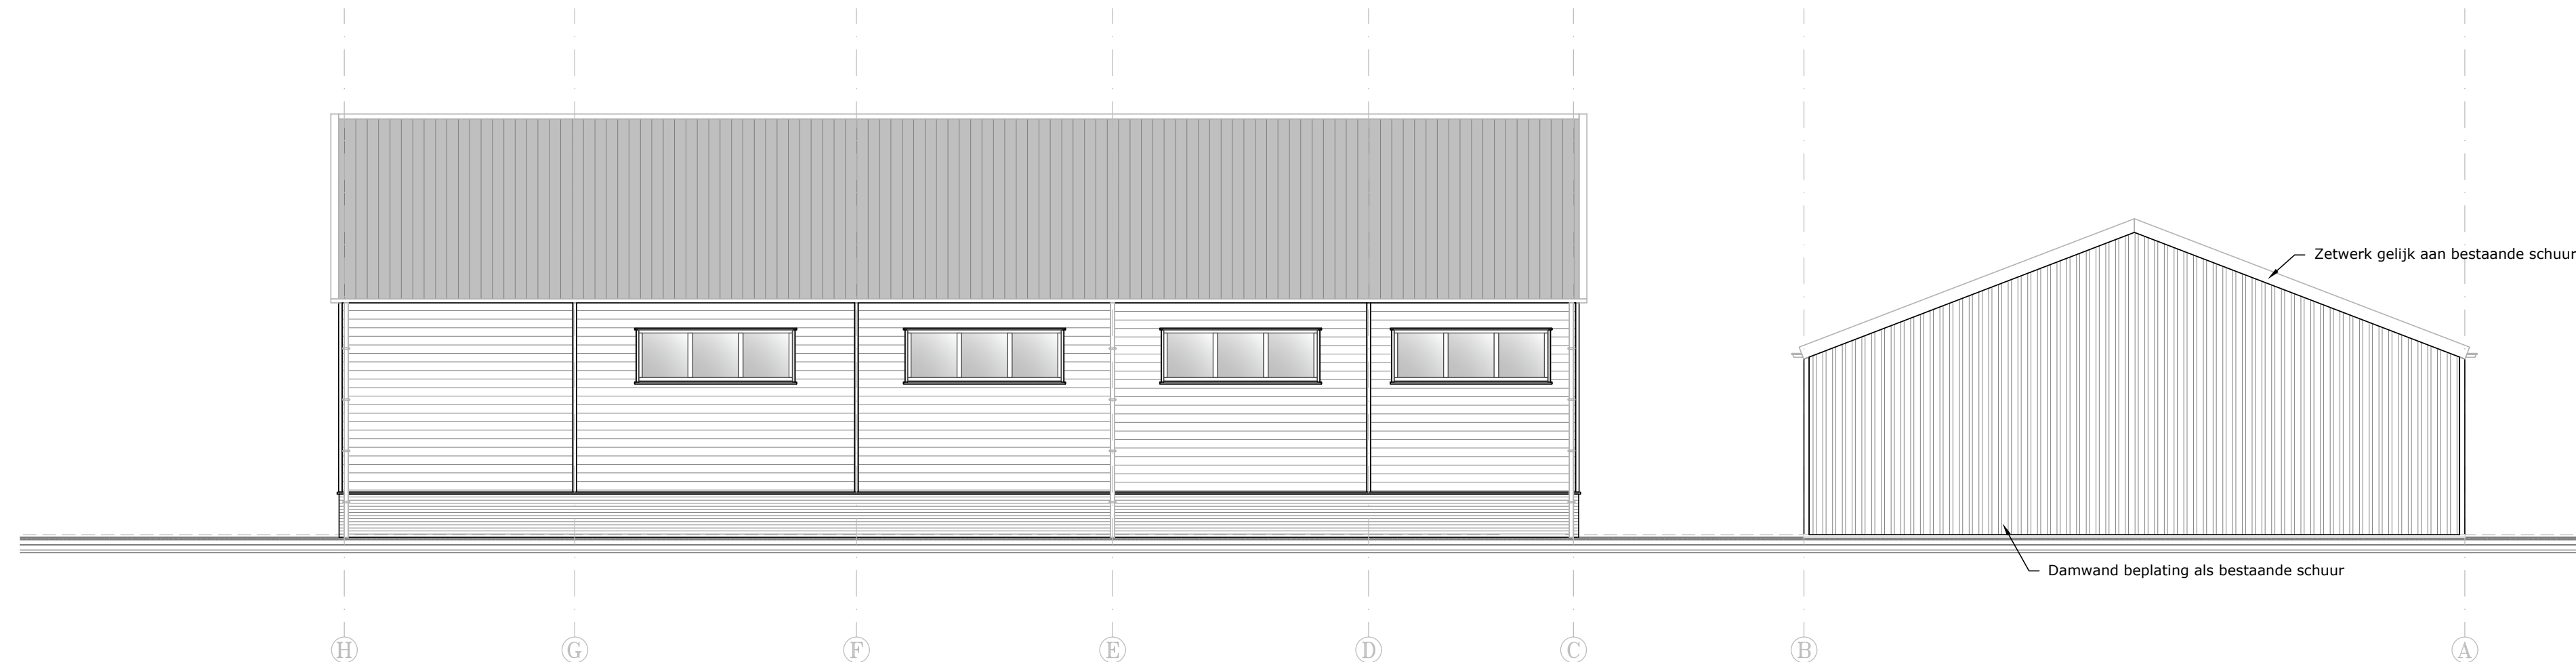
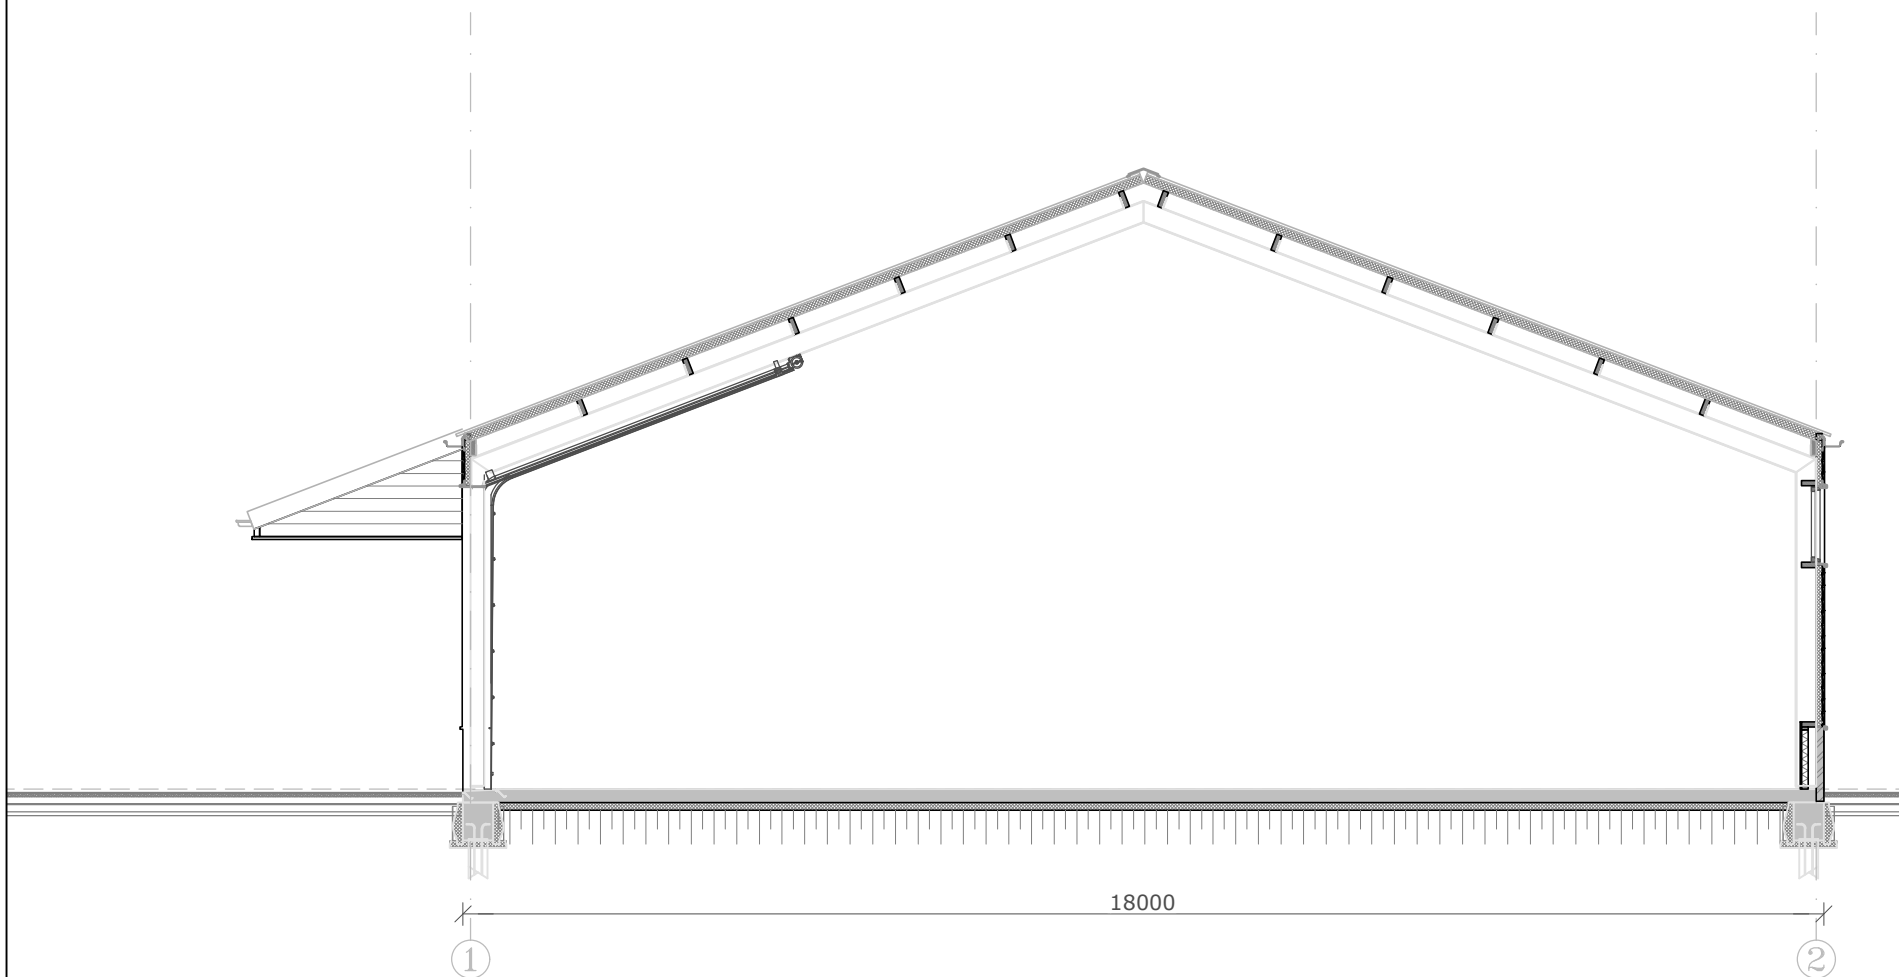
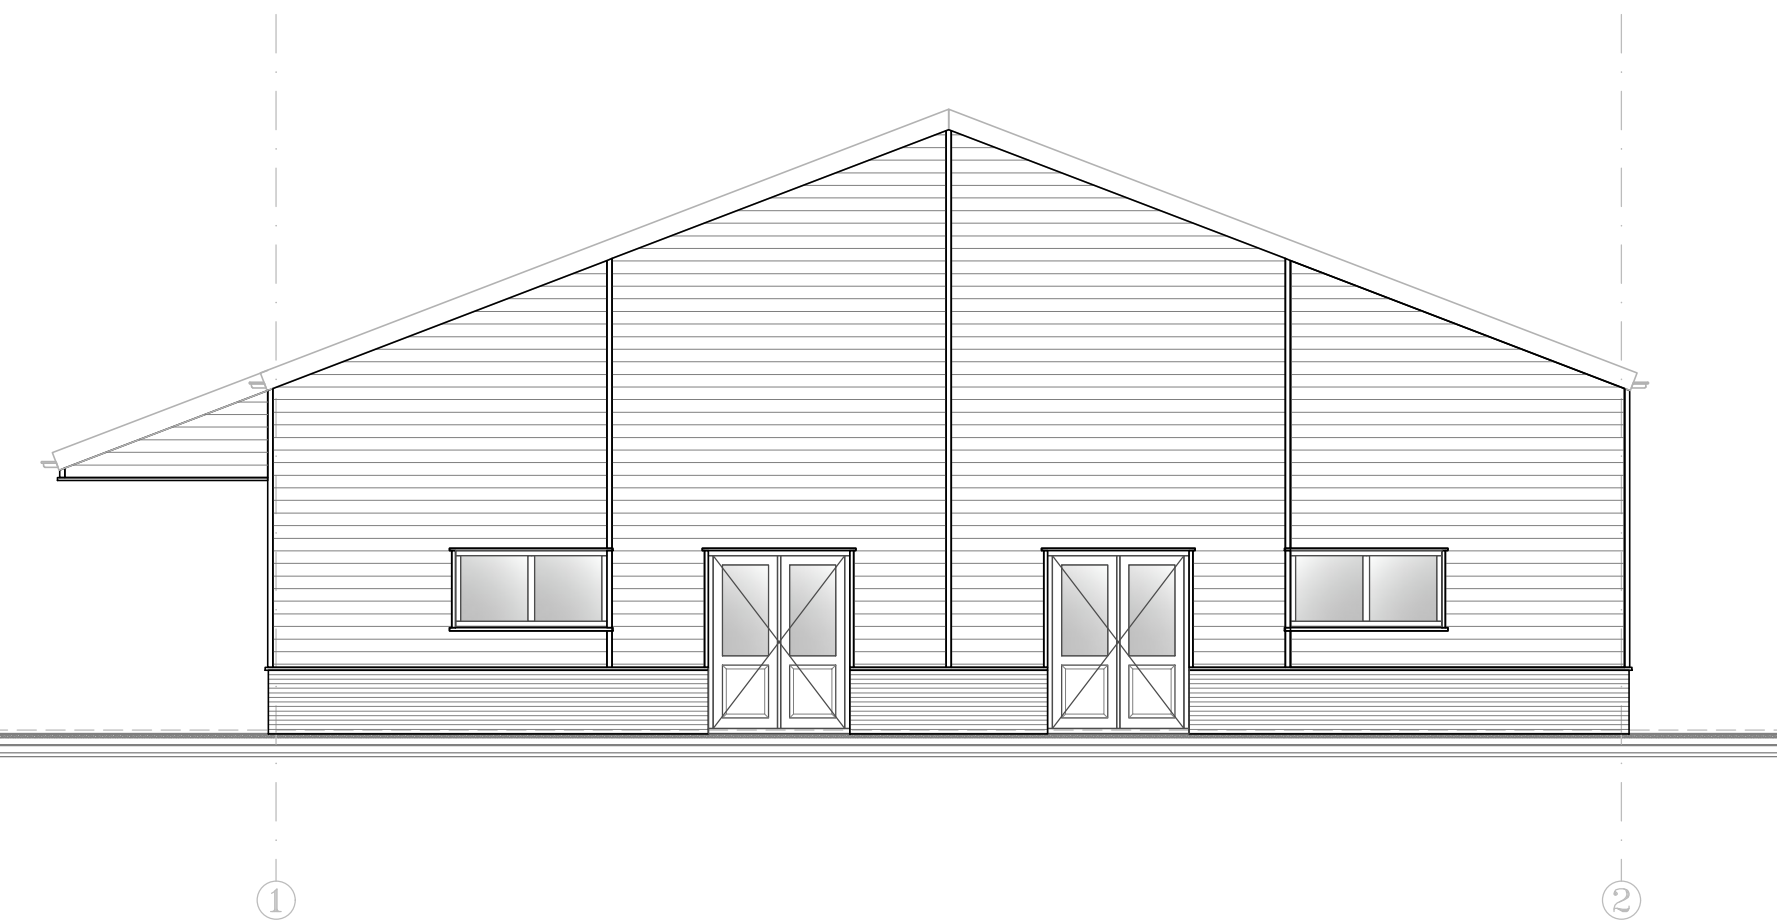


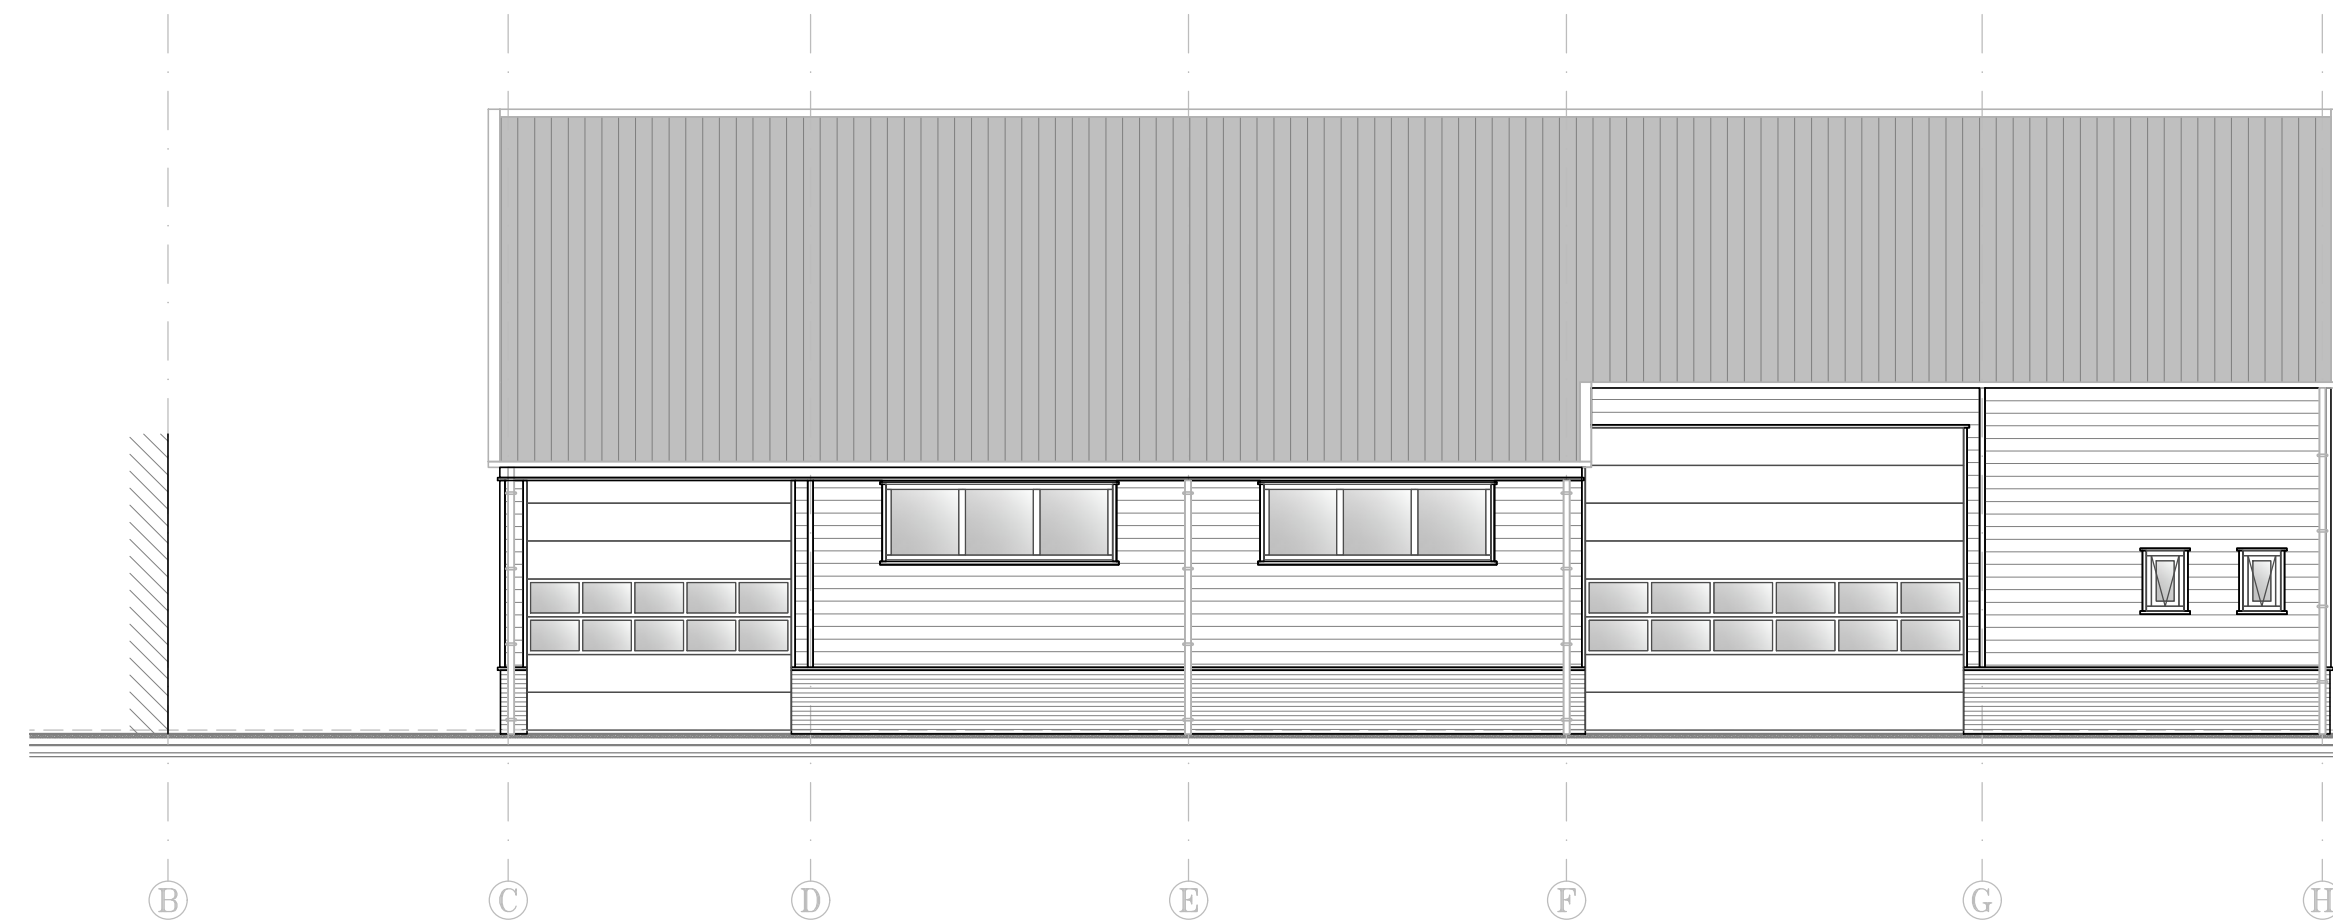

Materialen

Gevelbekleding	bepaling	zwart rabat
Kozijnen	metseiwerk WF HV	natuurrand
	hardhout	wit, als bestaand
	overheaddeuren	wit, als bestaand
Dagkoten	aluminium	licht grijs
Windveren	staal	wit, als bestaand
Zetwerk	staal	zwart, als gevelbekl
Dakbedekkngn	bepaling TR	licht grijs, als best.

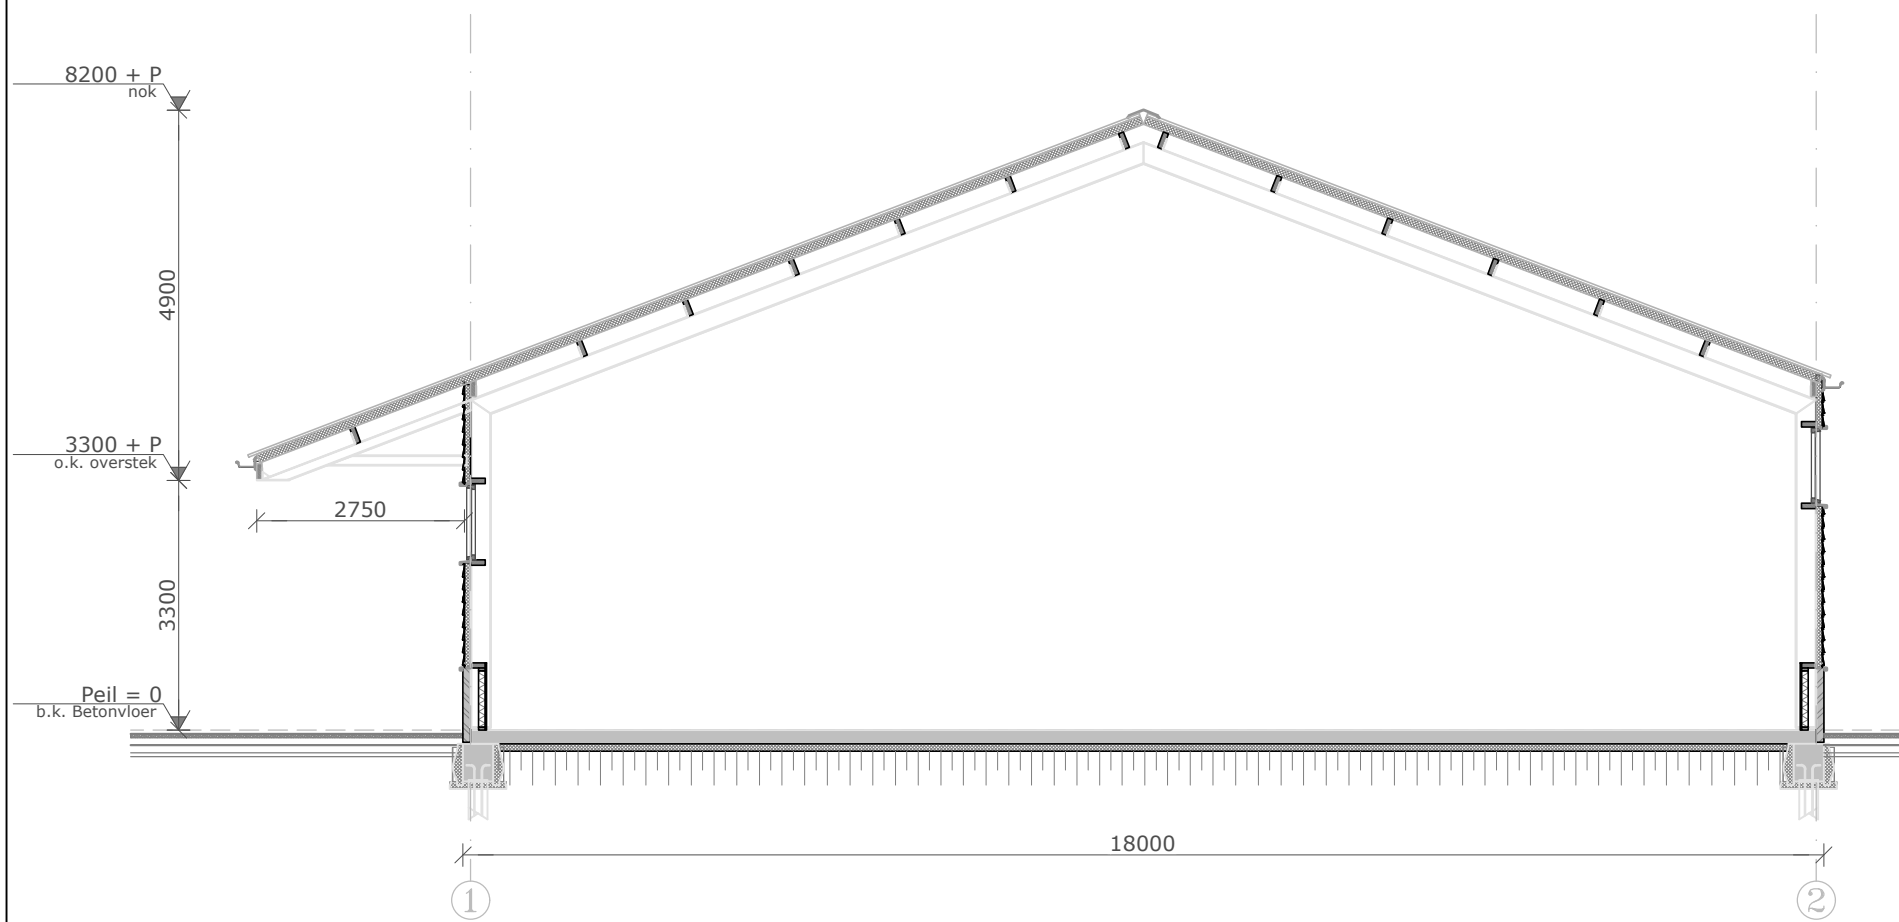