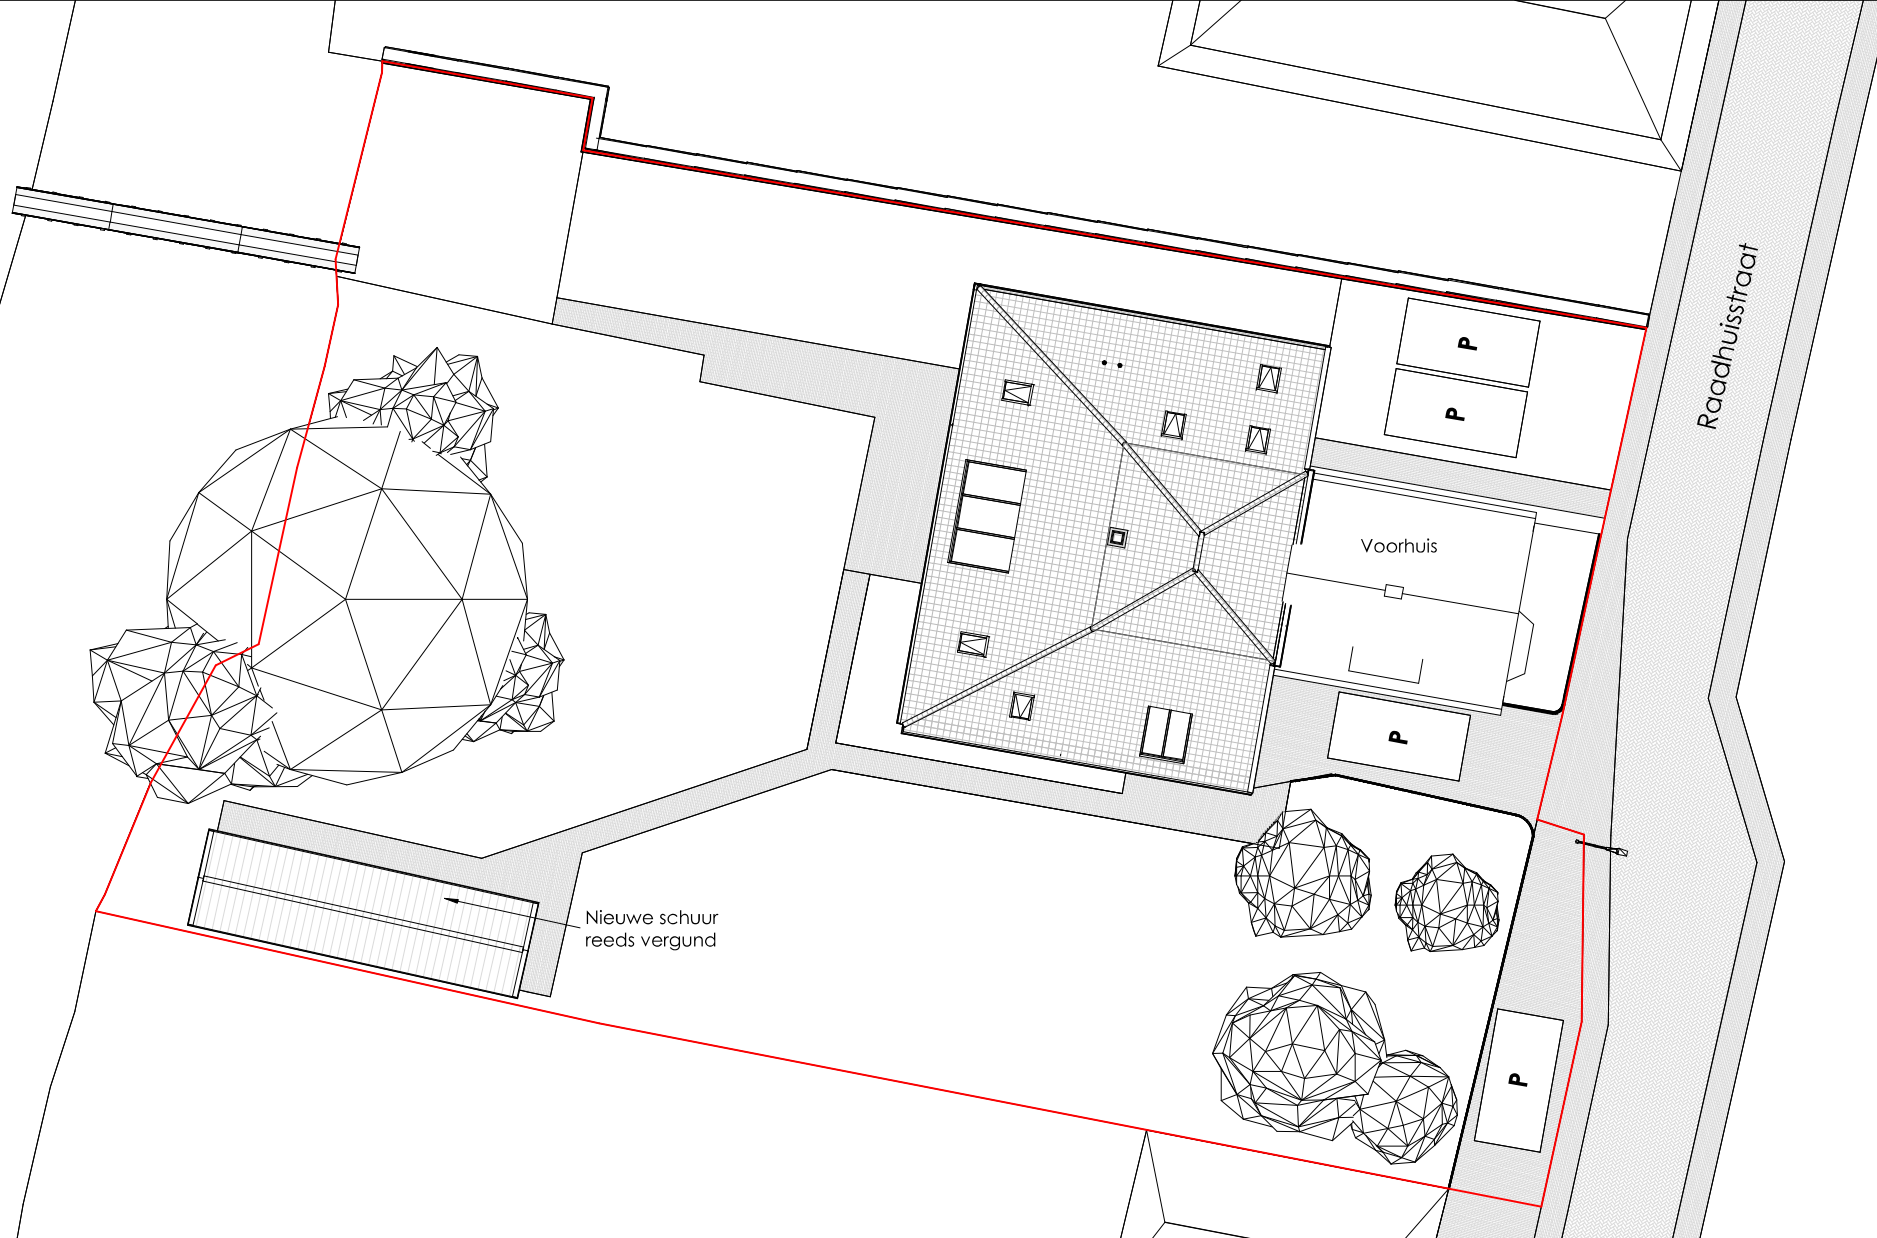


	schaal	1:200
kad. gemeente	Graft	
sectie(s)	F	
nummer(s)	593	
adres	Raadhuisstraat 25	
postcode	1484 EN	
plaats	Graft	

VAN WILSEM & CABRI ARCHITECTUUR EN MANAGEMENT BNA

Rijksweg 102 1906 BK Limmen Tel 072 200 44 22 info@vwenca.nl www.vwenca.nl KVK 52 16 37 92

OPDRACHTGEVER

PROJECT

ONDERWERP

FASE

AOV

van stat naar woonboerderij

Situatie | nieuw

SCHAAL

1:200

FORMAAT

A3

DATUM

27-09-2022

WIJZIGING

A

B


C

D


WERKNR. 2122

TEKENINGNUMMER

S-00

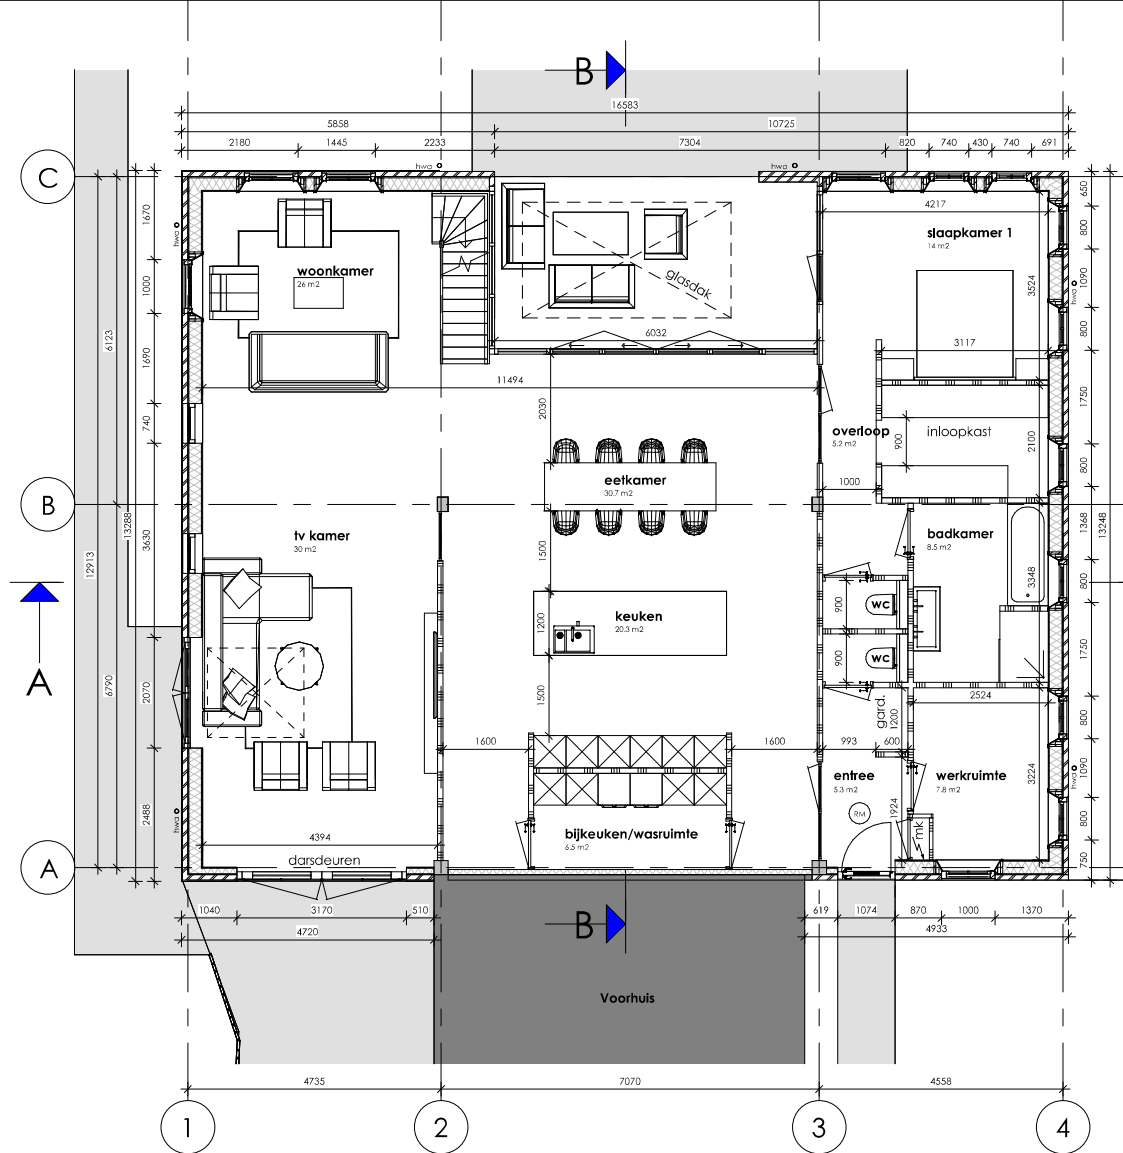

Begane grond

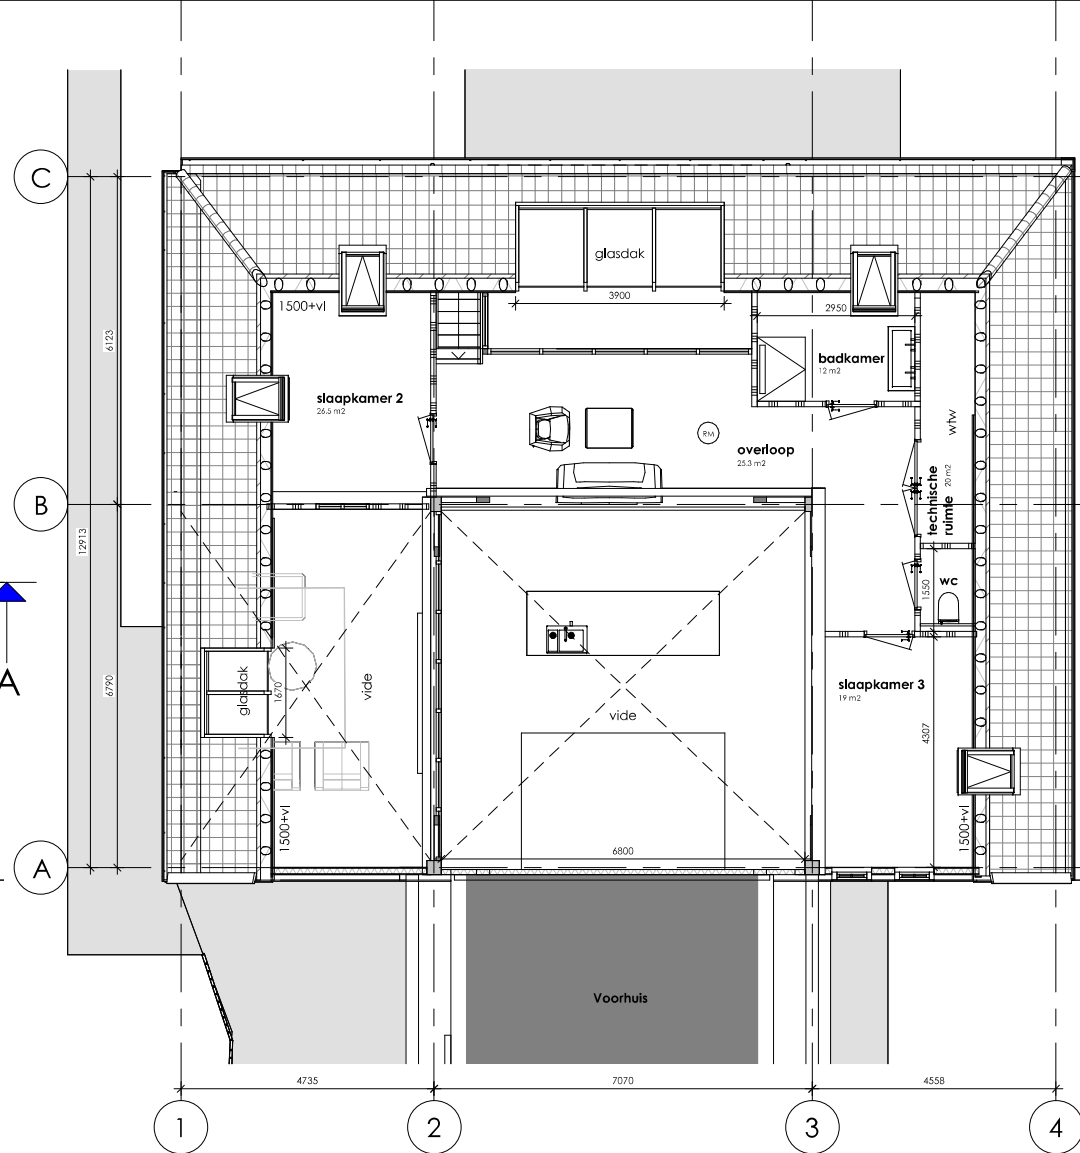

Eerste verdieping

-  isolatie HSB-wand RC 4.7
-  metselwerk 100mm
-  lichte scheidingswand 100mm

VAN WILSEM & CABRI ARCHITECTUUR EN MANAGEMENT BNA

Rijksweg 102 1906 BK Limmen Tel 072 200 44 22 info@vwenca.nl www.vwenca.nl KVK 52 16 37 92

OPDRACHTGEVER

PROJECT

ONDERWERP

FASE

AOV

SCHAAL

1:100

FORMAAT

A3

DATUM

27-09-2022

WIJZIGING

A

B

C


D

WERKNR. 2122


TEKENINGNUMMER



AOV-10

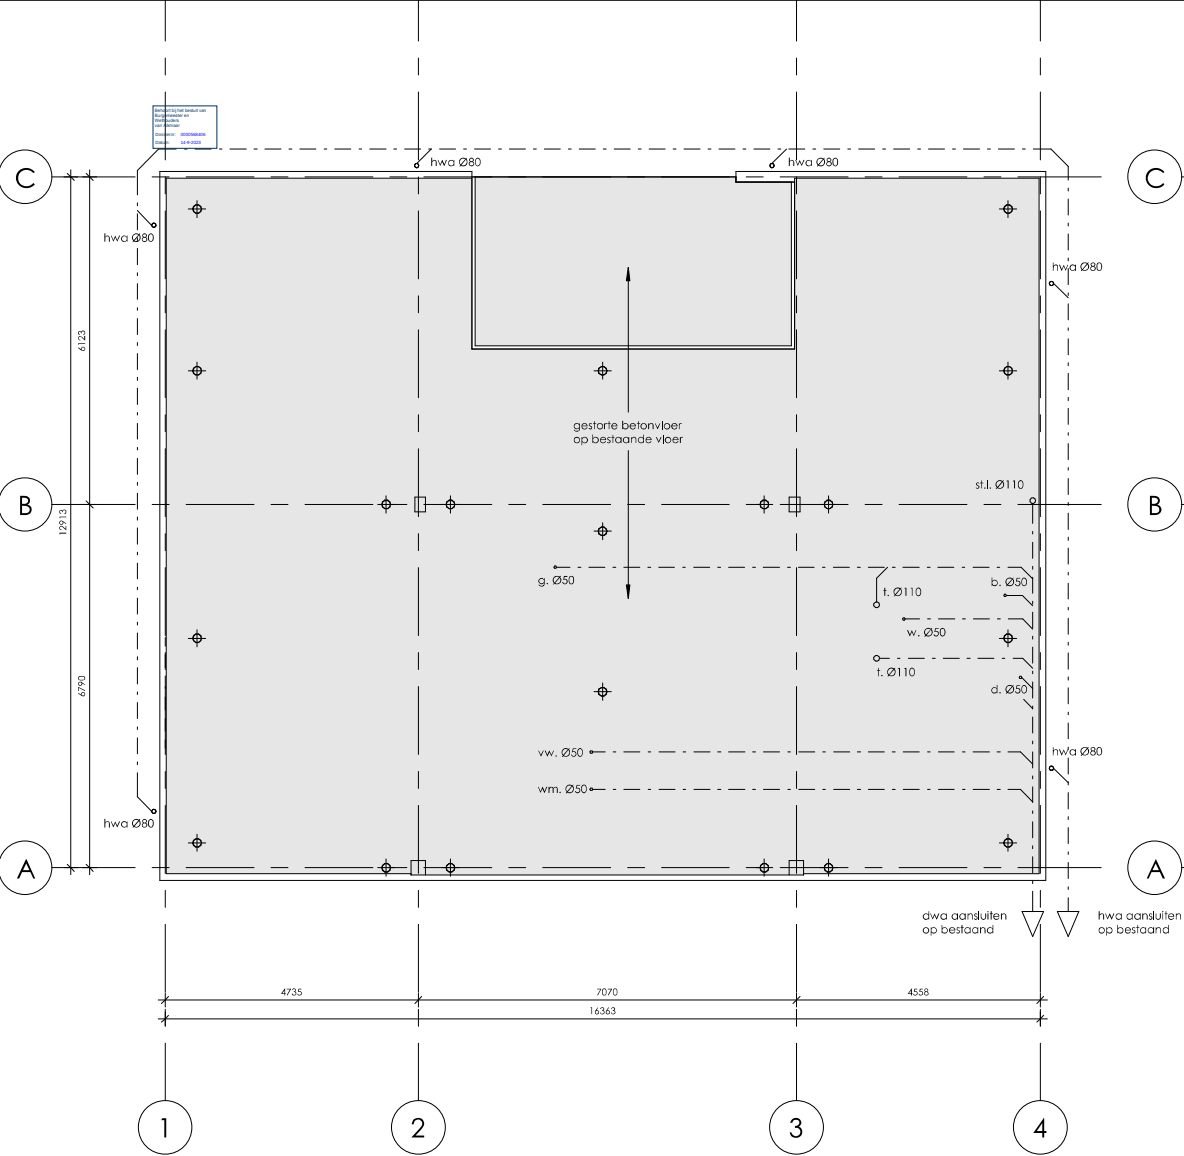

Begane grondvloer
bestaande vloer handhaven, betonvloer op bestaande vloer
opstorten tot peil

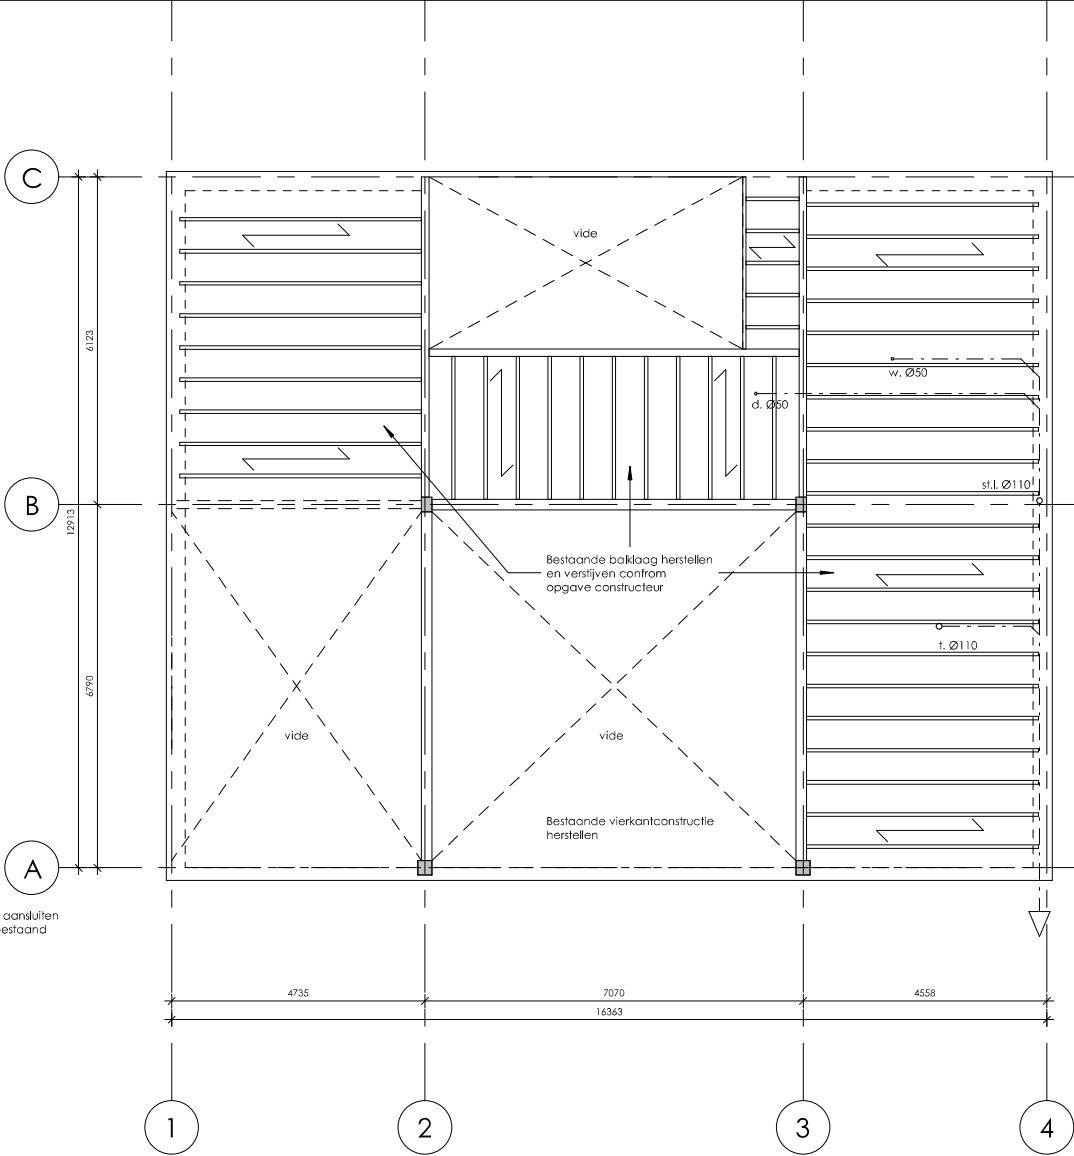

Eerste verdiepingsvloer



Renvooi
g. gootsteen
vw. vaatwasser
wm. wasmachine
t. toilet
w. wastafel
d. douche
b. bad
st.l. standleiding
⊕ stalen buispaal Ø168

VAN WILSEM & CABRI ARCHITECTUUR EN MANAGEMENT BNA
Rijksweg 102 1906 BK Limmen Tel 072 200 44 22 info@vwenca.nl www.vwenca.nl KVK 52 16 37 92

OPDRACHTGEVER	[REDACTED]		
PROJECT	Van stal naar woonboerderij		
ONDERWERP	Constructie overzicht		
FASE	SCHAAL	DATUM	WIJZIGING
AOV	1:100	27-09-2022	A
	FORMAAT		B
	A3		C
			D

WERKNR. 2122
TEKENINGNUMMER

AOV-11

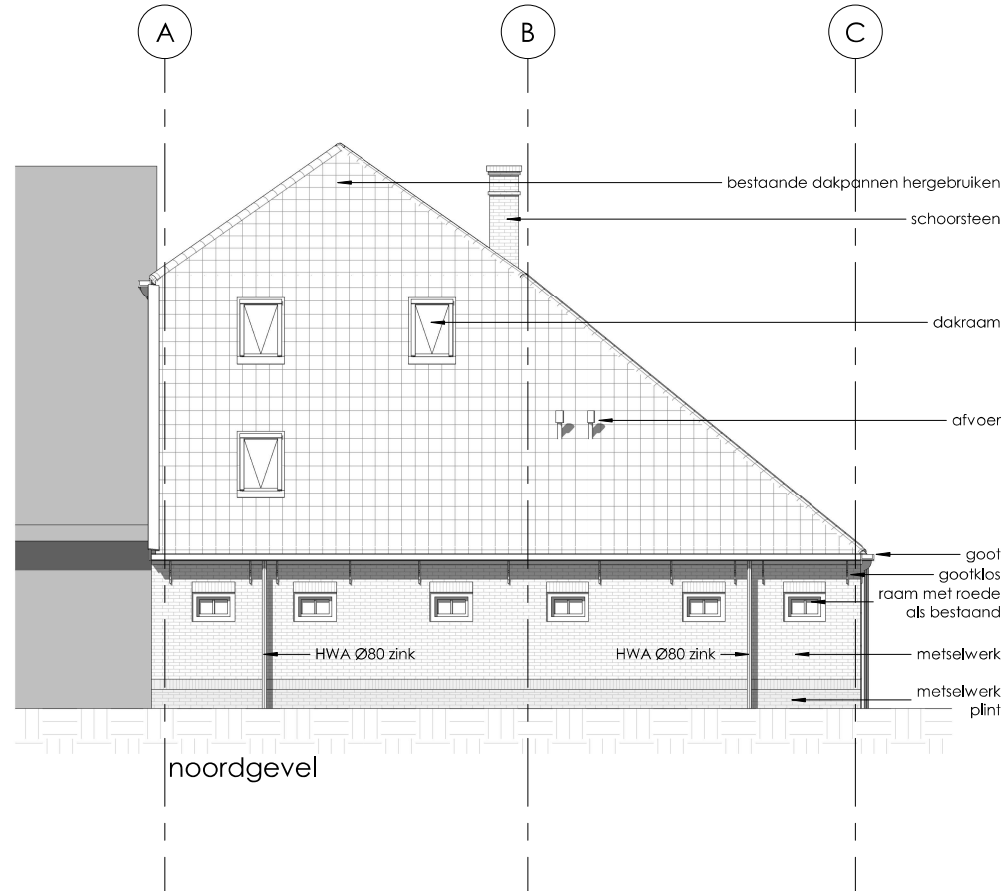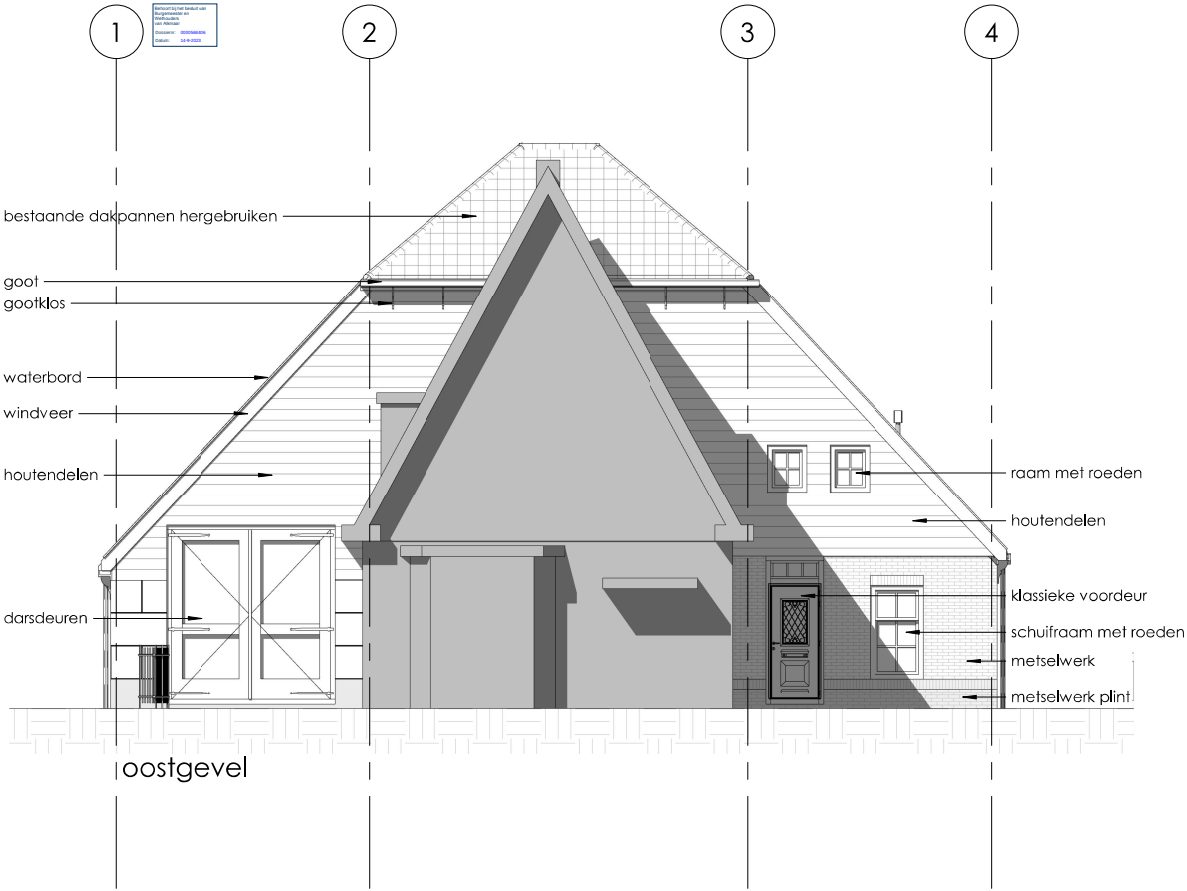

omschrijving	materiaal	kleur
plint	metselwerk	bruin
gevel	metselwerk	rood
gevel	stucwerk blokken	grijs/wit
schoorsteen	metselwerk	rood
daklicht	aluminium	grijs/zwart

roeden	merantie	donker groen
deuren	merantie	donker groen
gevelbetimmering	rabatdelen	donker groen
dakbedekking	bestaande oude holle pan	rood

VAN WILSEM & CABRI ARCHITECTUUR EN MANAGEMENT BNA

Rijksweg 102 1906 BK Limmen Tel 072 200 44 22 info@vwenca.nl www.vwenca.nl KVK 52 16 37 92

OPDRACHTGEVER

PROJECT

ONDERWERP

FASE

AOV

Van stal naar woonboerderij

voor- en rechterzijgevel | nieuw

SCHAAL

1:100

FORMAAT

A3

DATUM

27-09-2022

WIJZIGING

A

B



C

D

WERKNR. 2122

TEKENINGNUMMER

AOV-20

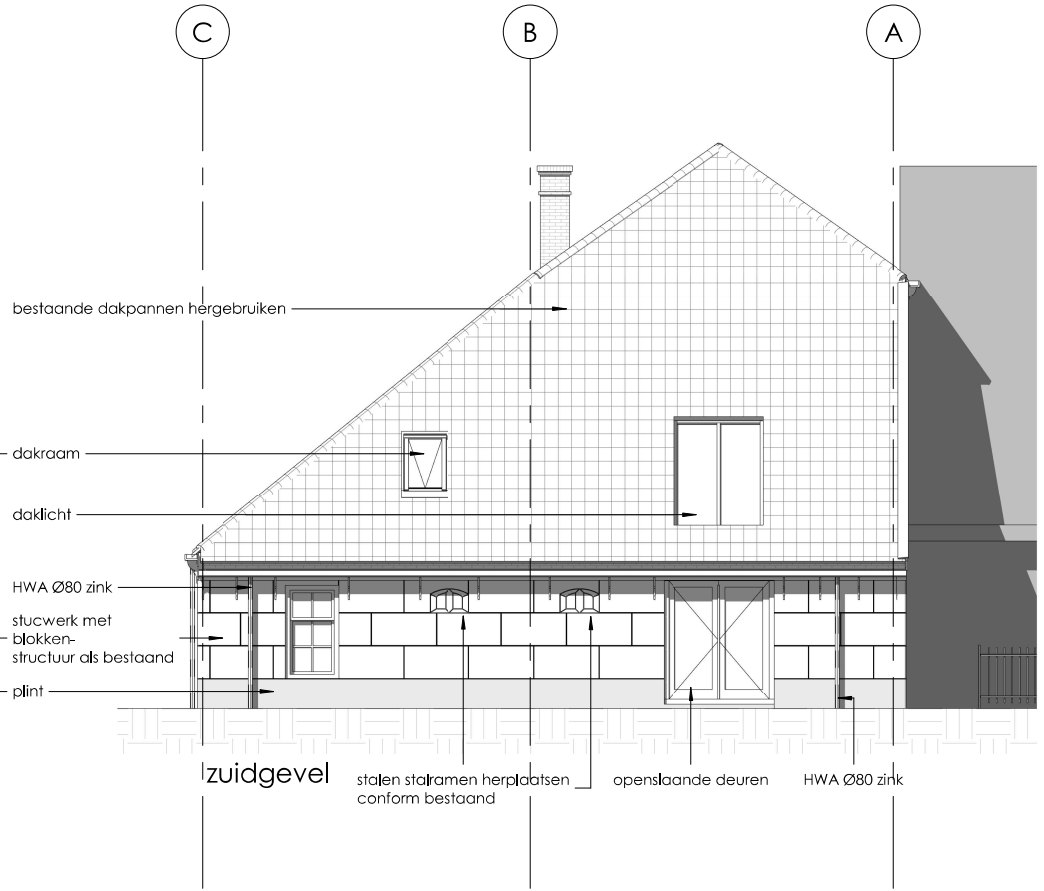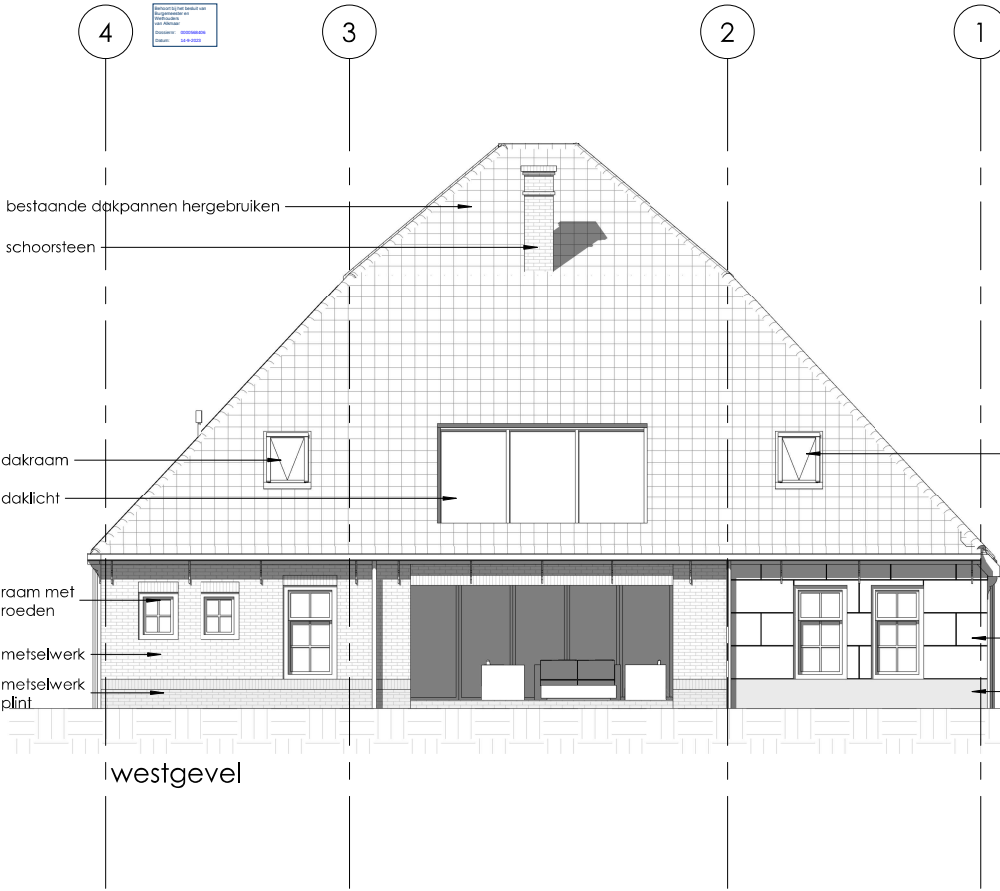

omschrijving	materiaal	kleur
plint	metselwerk	bruin
gevel	metselwerk	rood
gevel	stucwerk blokken	grijs/wit
schoorsteen	metselwerk	rood
daklicht	aluminium	grijs/zwart

roeden	merantie	donker groen
deuren	merantie	donker groen
gevelbetimmering	rabatdelen	donker groen
dakbedekking	bestaande oude holle pan	rood

VAN WILSEM & CABRI ARCHITECTUUR EN MANAGEMENT BNA

Rijksweg 102 1906 BK Limmen Tel 072 200 44 22 info@vwenca.nl www.vwenca.nl KVK 52 16 37 92

OPDRACHTGEVER

PROJECT

ONDERWERP

FASE

AOV

Van stal naar woonboerderij

achter- en linkerzijgevel | nieuw

SCHAAL

1:100

FORMAAT

A3

DATUM

27-09-2022

WIJZIGING

A

B



C

D

WERKNR. 2122

TEKENINGNUMMER

AOV-21

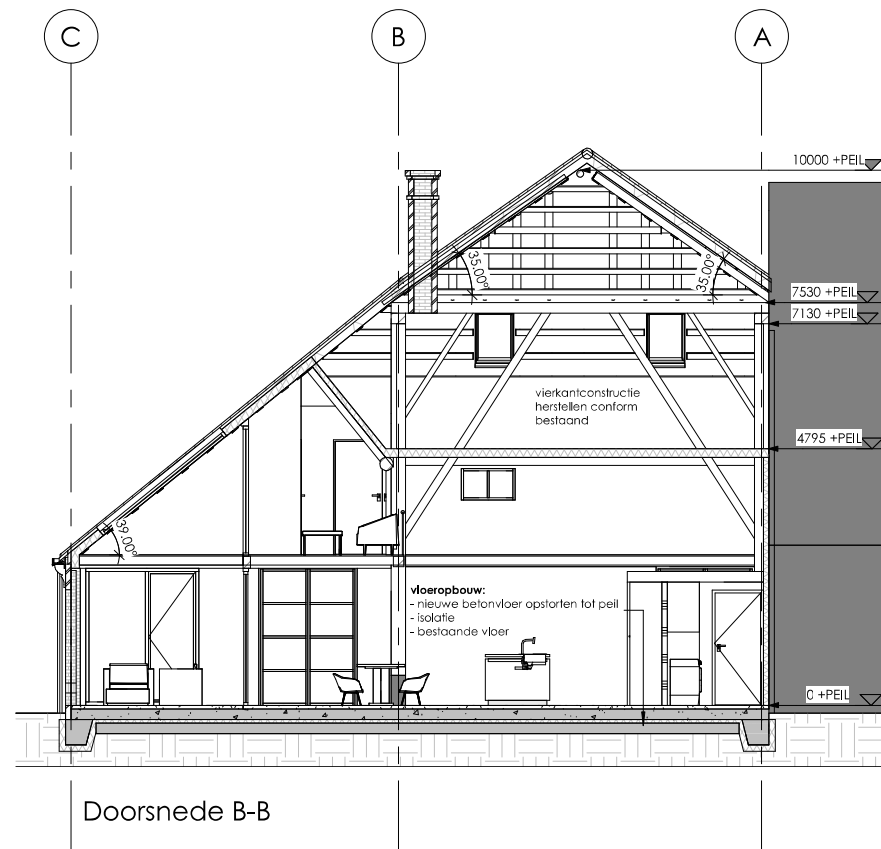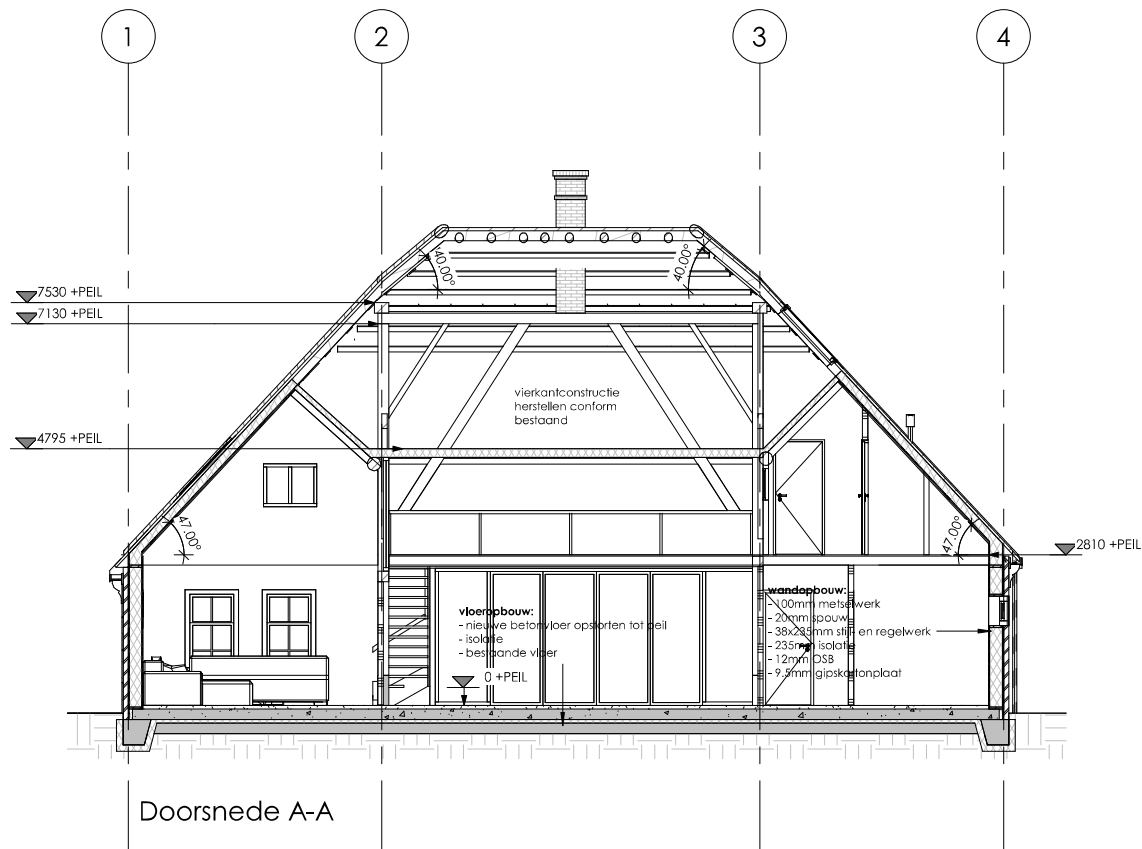

VAN WILSEM & CABRI ARCHITECTUUR EN MANAGEMENT BNA

Rijksweg 102 1906 BK Limmen Tel 072 200 44 22 info@vwenca.nl www.vwenca.nl KVK 52 16 37 92

OPDRACHTGEVER

PROJECT

ONDERWERP

FASE

AOV

Van stal naar woonboerderij

Doorsneden | nieuw

SCHAAL

1:100

FORMAAT

A3

DATUM

27-09-2022

WIJZIGING

A

B



C

D

WERKNR. 2122

TEKENINGNUMMER

AOV-30

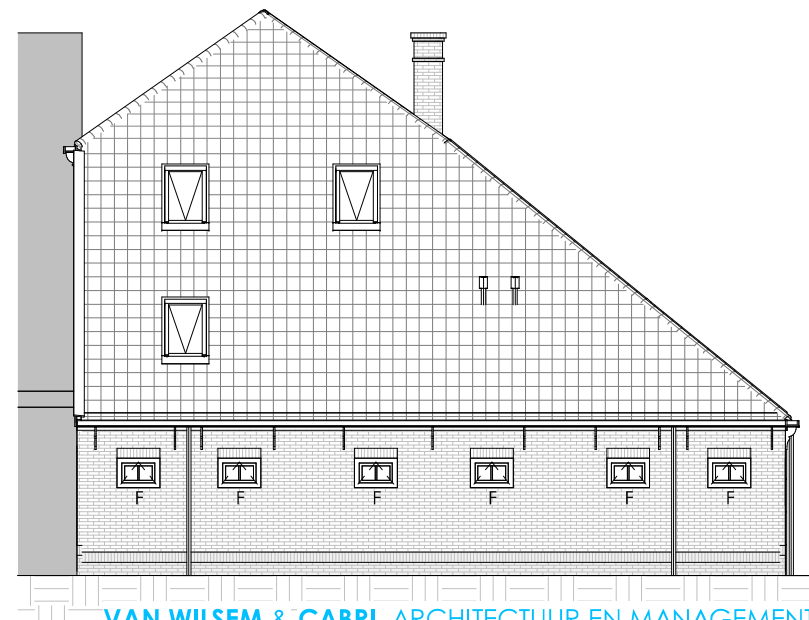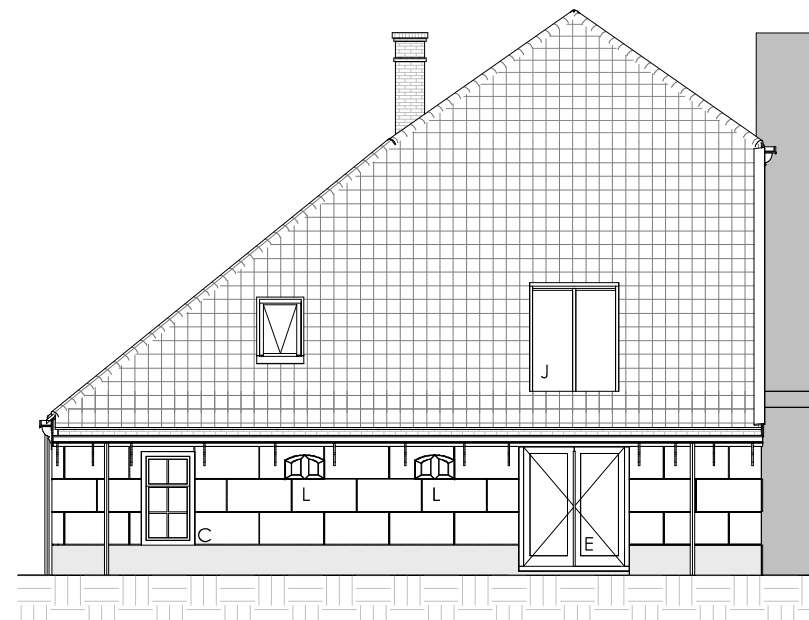

VAN WILSEM & CABRI ARCHITECTUUR EN MANAGEMENT BNA

Rijksweg 102 1906 BK Limmen Tel 072 200 44 22 info@vwenca.nl www.vwenca.nl KVK 52 16 37 92

OPDRACHTGEVER

PROJECT

ONDERWERP

FASE

AOV

Van stal naar woonboerderij

Kozijn merk overzicht

SCHAAL

1:100

FORMAAT

A3

DATUM

27-09-2022

WIJZIGING

A

B


C

D

WERKNR. 2122


TEKENINGNUMMER

K-00

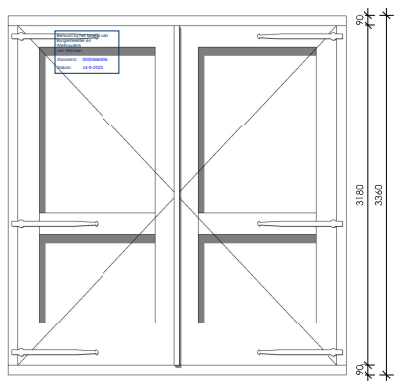


Merk A

Darsdeuren met smeedijzeren gehengen
aantal: 1
kozijn 90x139mm

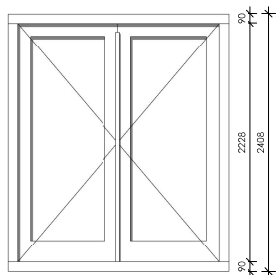


Merk E

Openslaande deuren
aantal: 1
kozijn 90x139mm

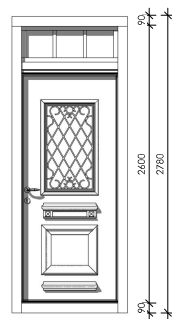


Merk B

Klassieke voordeur
aantal: 1
kozijn 90x139mm

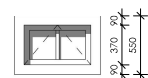


Merk F

Kiepraam met verticale
roede als bestand
aantal: 6
kozijn 90x139mm

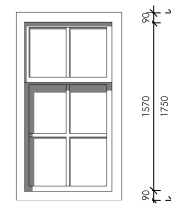


Merk C

Schuifraam verlijmd
aantal: 4
kozijn 90x139mm

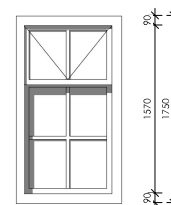

Merk C'

Vastraam met kiepraam
aantal: 1
kozijn 90x139mm

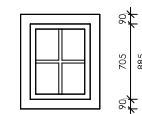

Merk D

Enkel raam met roeden verlijmd
aantal: 4
kozijn 90x139mm



Merk L

Bestaande stalraam herplaatsen
conform bestand
aantal: 2

VAN WILSEM & CABRI ARCHITECTUUR EN MANAGEMENT BNA

Rijksweg 102 1906 BK Limmen Tel 072 200 44 22 info@vwenca.nl www.vwenca.nl KVK 52 16 37 92

OPDRACHTGEVER

PROJECT

ONDERWERP

FASE
AOV

Van stal naar woonboerderij

Kozijnenstaat | buiten kozijnen


SCHAAL
1:50
FORMAAT
A3

DATUM
27-09-2022


WIJZIGING
A
B
C
D

WERKNR. 2122
TEKENINGNUMMER


K-01

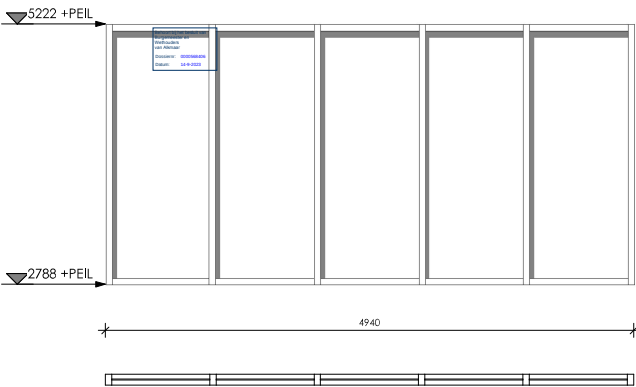


Merk N
Pui verdieping achtergevel
aantal: 1

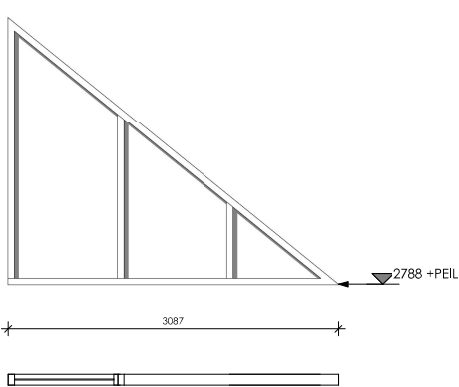


Merk M
Pui verdieping achtergevel
aantal: 1

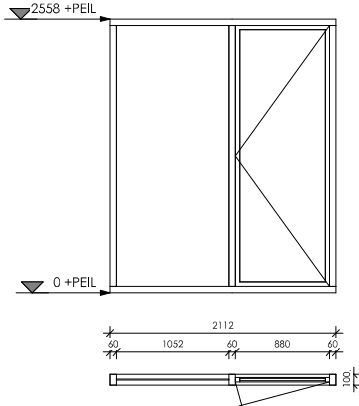


Merk G
Pui met loopdeur
aantal: 1

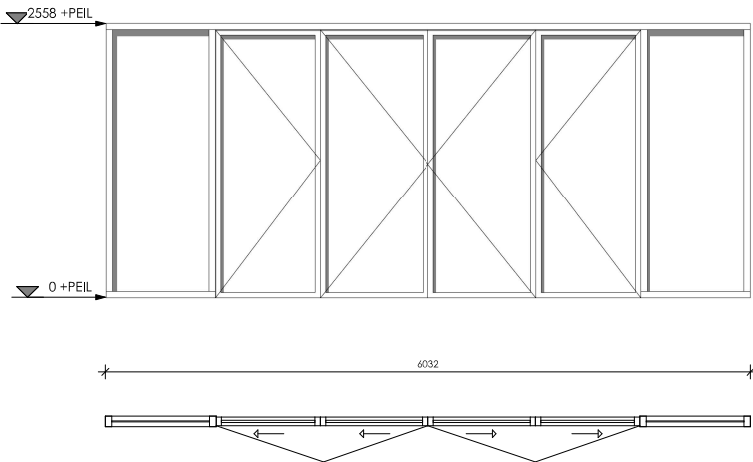



Merk H
Vouwpuu begane grond achtergevel
aantal: 1

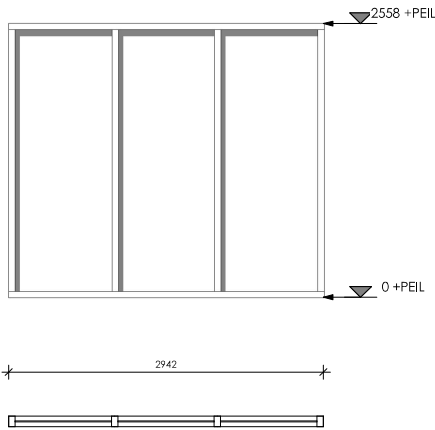



Merk I
Pui begane grond achtergevel
aantal: 1

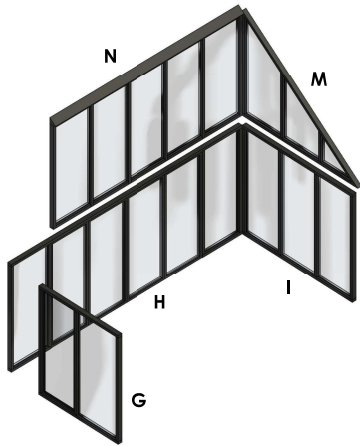



3D weegave logia

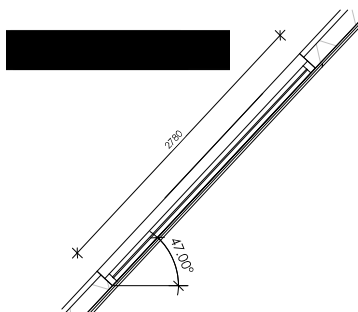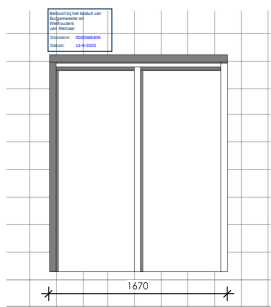

Merk J
Daklicht linkerzijgevel
aantal: 1

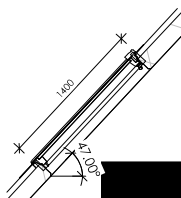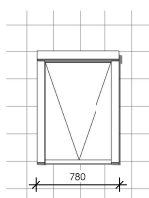

Velux dakraam GGL MK08
Dakraam
aantal: 6

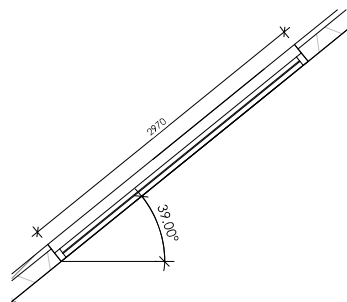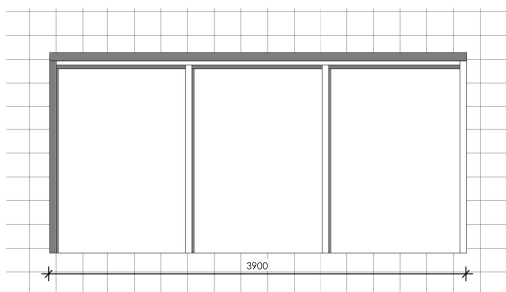

Merk K
Daklicht achtergevel
aantal: 1

VAN WILSEM & CABRI ARCHITECTUUR EN MANAGEMENT BNA
Rijksweg 102 1906 BK Limmen Tel 072 200 44 22 info@vwenca.nl www.vwenca.nl KVK 52 16 37 92

OPDRACHTGEVER

PROJECT

Van stal naar woonboerderij

ONDERWERP

Kozijnenstaat | dak

FASE
AOV

SCHAAL
1:50
FORMAAT
A3

DATUM
27-09-2022


WIJZIGING
A
B
C
D

WERKNR. 2122
TEKENINGNUMMER

K-03

bestaande oude halle pan
panlat 22x32
verticale regel 32x46
UV bestendig spinvlies
SF19BB damp-open isolatiefolie Rd 2,5
bestaande sporenkap
90mm mineralewol Rd 2,5
dampdichte folie
rachel 68x20
9,5mm gipskarton

vloerbedekking
30m fermacell zwevende dekvloer
18mm houten vloerdelen met velling
balklaag

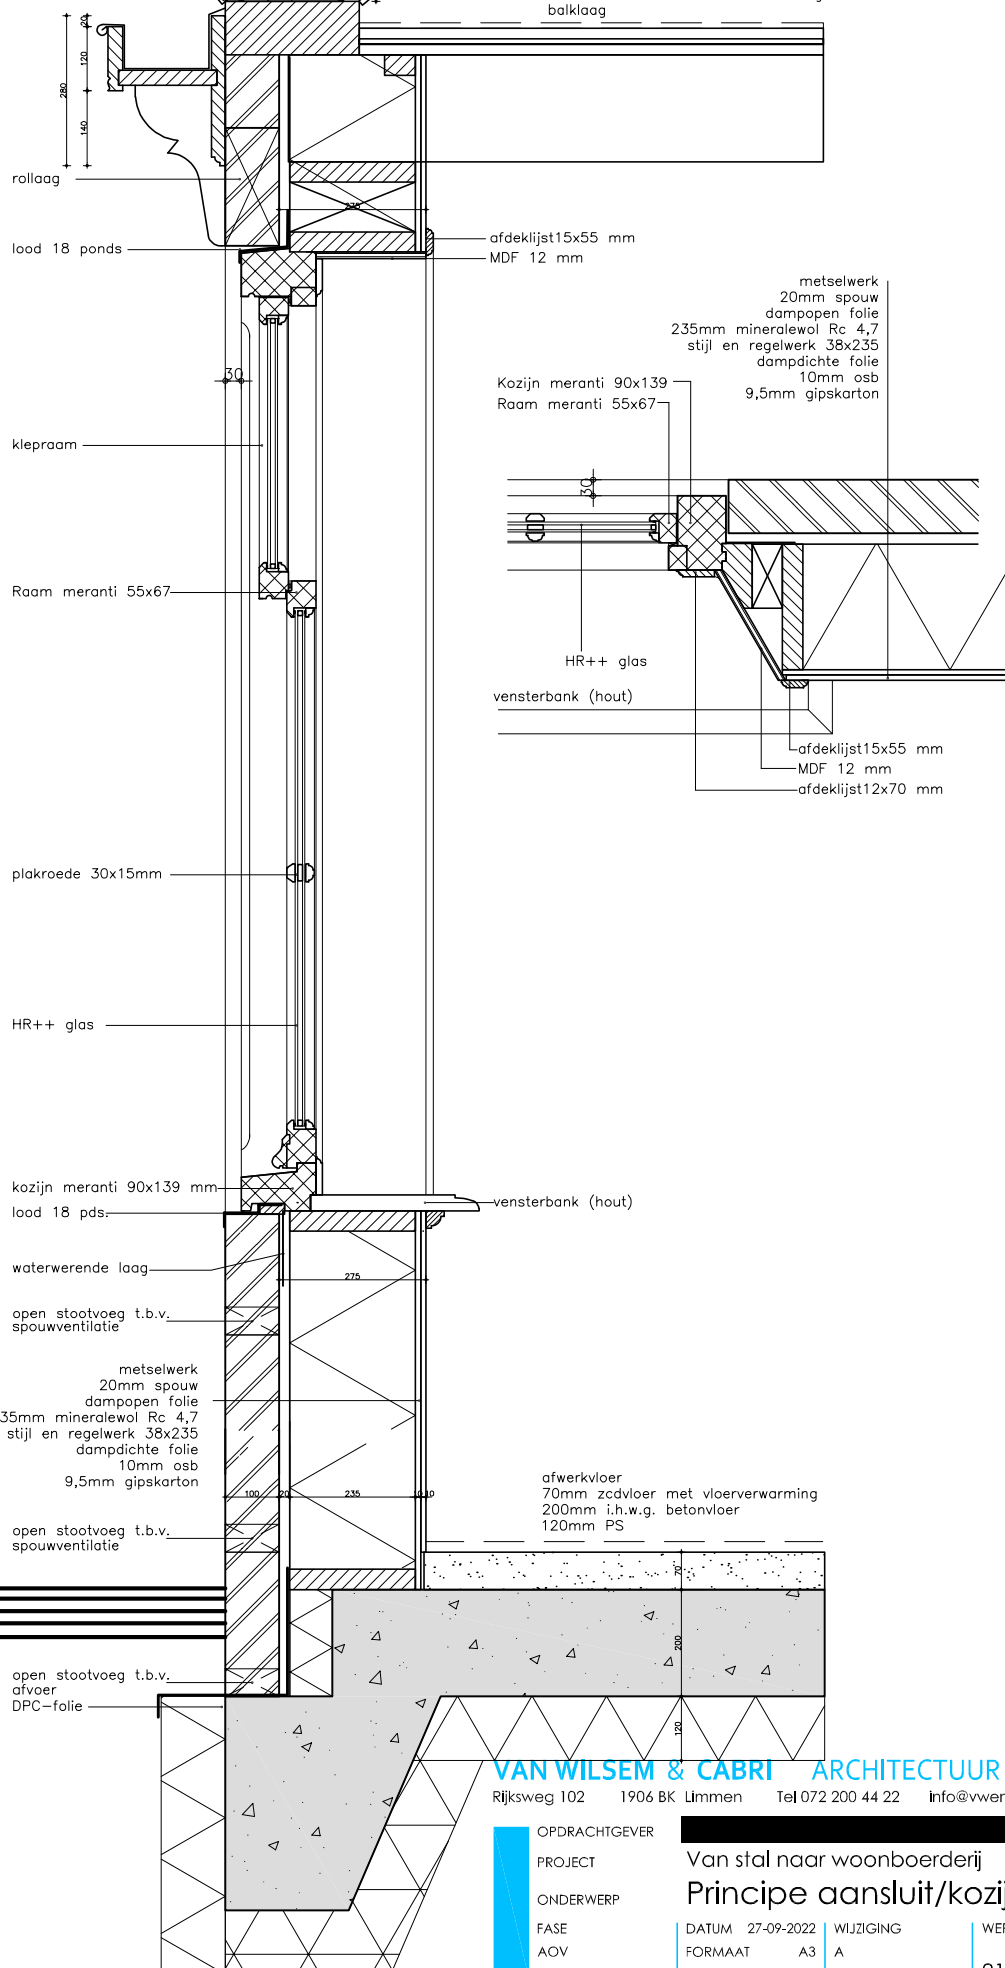

VAN WILSEM & CABRI ARCHITECTUUR EN MANAGEMENT BNA
Rijksweg 102 1906 BK Limmen Tel 072 200 44 22 Info@vwenca.nl www.vwenca.nl KVK 52 16 37 92

OPDRACHTGEVER

PROJECT

ONDERWERP

FASE

AOV

Van stal naar woonboerderij

Principe aansluit/kozijn details

DATUM 27-09-2022

FORMAAT A3

SCHAAL 1:10

WIJZIGING

A

B


WERKNR.

2122

TEKENINGNUMMER

AOV-40

rabbat delen conform bestaand
 spijker regel 32x59
 regelwerk 38x89
 dampopen folie
 235mm mineralewol Rc 4,7
 stijl en regelwerk 38x235
 dampdichte folie
 10mm osb
 9,5mm gipskarton

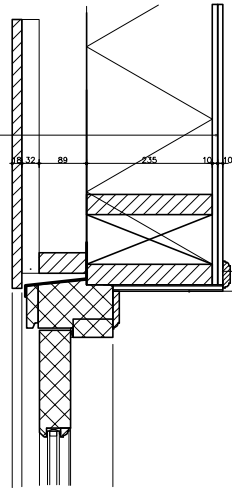

afdeklijst 15x55 mm
 MDF 12 mm

deur meranti 58x200


rabbat delen conform bestaand
 spijker regel 32x59
 regelwerk 38x89
 dampopen folie
 235mm mineralewol Rc 4,7
 stijl en regelwerk 38x235
 dampdichte folie
 10mm osb
 9,5mm gipskarton

Kozijn meranti 90x139
 deur meranti 58x200

HR++ glas

afdeklijst 15x55 mm
 MDF 12 mm
 afdeklijst 12x70 mm

deur meranti 58x200

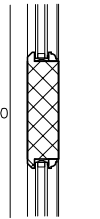

deur meranti 58x200

Kozijn meranti 90x139
 deur meranti 58x200

smeedijzer geheng met duim

HR++ glas

stucwerk
 metselwerk
 20mm spouw
 dampopen folie
 235mm mineralewol Rc 4,7
 stijl en regelwerk 38x235
 dampdichte folie
 10mm osb
 9,5mm gipskarton


afdeklijst 15x55 mm
 MDF 12 mm
 afdeklijst 12x70 mm

afwerkvloer
 70mm zcdvloer met vloerverwarming
 200mm i.h.w.g. betonvloer
 60mm PS
 bestaande vloer

kozijn meranti 90x139 mm

lood 18 pds.

DPC-folie

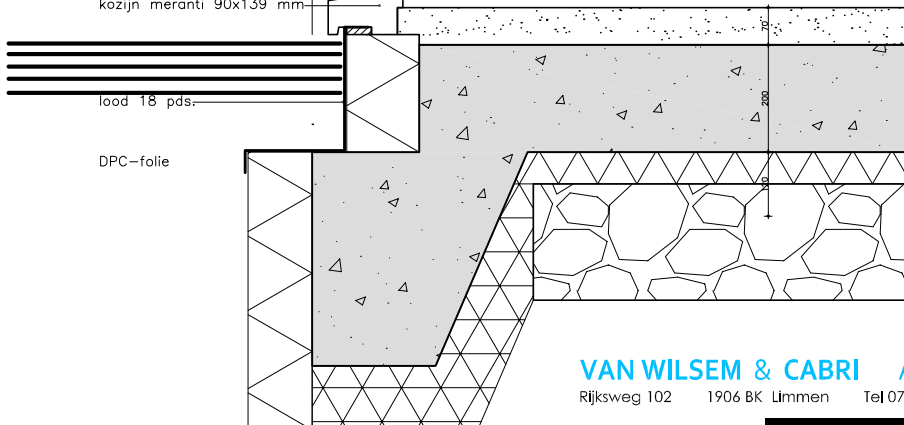

VAN WILSEM & CABRI ARCHITECTUUR EN MANAGEMENT BNA
 Rijksweg 102 1906 BK IJmuiden Tel 072 200 44 22 Info@vwenca.nl www.vwenca.nl KVK 52 16 37 92

OPDRACHTGEVER

PROJECT

ONDERWERP

FASE

AOV

Van stal naar woonboerderij

Principe darsdeur details

DATUM 27-09-2022

FORMAAT A3

SCHAAL 1:10

WIJZIGING

A

B

WERKNR.

2122

TEKENINGNUMMER

AOV-41