## gebruiksfunctie

wonen

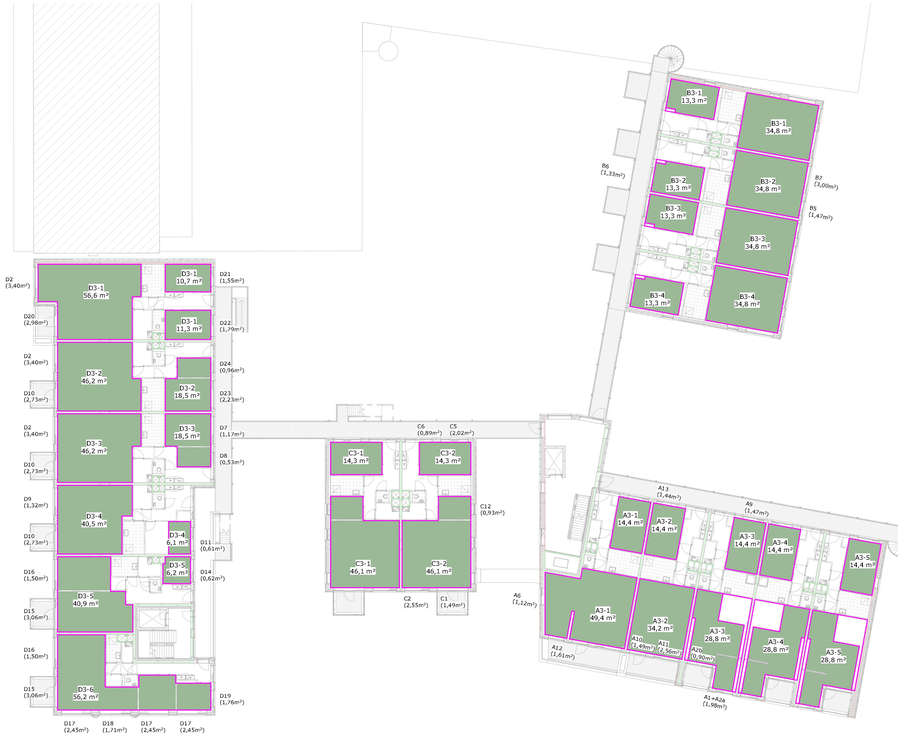


## verblijfsgebied

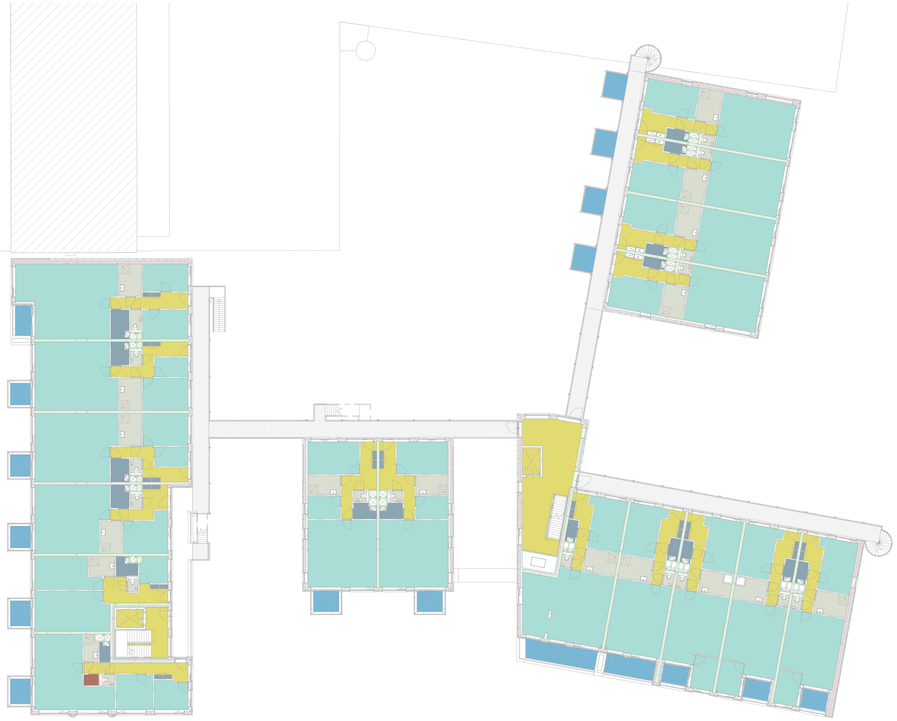

## ruimtefunctie

- Bergruimte
- Buitenruimte
- Sanitaire ruimte
- Technische ruimte
- Verblijfsruimte
- Verkeersruimte

gebruiksoppervlakte conform bouwbesluit en volgens NEN 2580

| Gebruiksoppervlakte | | |
|---|---|---|
| nummer | oppervlakte | 55% |
| 03 3e verdieping | | |
| A3-1 | 85,3 m² | 46,9 m² |
| A3-2 | 69,8 m² | 38,4 m² |
| A3-3 | 74,3 m² | 40,9 m² |
| A3-4 | 74,3 m² | 40,9 m² |
| A3-5 | 74,3 m² | 40,9 m² |
| B3-1 | 70,3 m² | 38,7 m² |
| B3-2 | 70,3 m² | 38,7 m² |
| B3-3 | 70,3 m² | 38,7 m² |
| B3-4 | 70,3 m² | 38,7 m² |
| C3-1 | 84,1 m² | 46,3 m² |
| C3-2 | 84,1 m² | 46,3 m² |
| D3-1 | 103,7 m² | 57,1 m² |
| D3-2 | 89,0 m² | 49,0 m² |
| D3-3 | 89,0 m² | 49,0 m² |
| D3-4 | 77,2 m² | 42,4 m² |
| D3-5 | 70,5 m² | 38,8 m² |
| D3-6 | 78,4 m² | 43,1 m² |

| Verblijfsgebied | | |
|---|---|---|
| nummer | oppervlakte | |
| 02 3e verdieping | | |
| A3-1 | 63,8 m² | VG ≥ 55% GO |
| A3-2 | 48,6 m² | VG ≥ 55% GO |
| A3-3 | 43,2 m² | VG ≥ 55% GO |
| A3-4 | 43,2 m² | VG ≥ 55% GO |
| A3-5 | 43,2 m² | VG ≥ 55% GO |
| B3-1 | 48,1 m² | VG ≥ 55% GO |
| B3-2 | 48,1 m² | VG ≥ 55% GO |
| B3-3 | 48,1 m² | VG ≥ 55% GO |
| B3-4 | 48,1 m² | VG ≥ 55% GO |
| C3-1 | 60,3 m² | VG ≥ 55% GO |
| C3-2 | 60,3 m² | VG ≥ 55% GO |
| D3-1 | 78,6 m² | VG ≥ 55% GO |
| D3-2 | 64,7 m² | VG ≥ 55% GO |
| D3-3 | 64,7 m² | VG ≥ 55% GO |
| D3-4 | 46,6 m² | VG ≥ 55% GO |
| D3-5 | 47,1 m² | VG ≥ 55% GO |
| D3-6 | 56,2 m² | VG ≥ 55% GO |

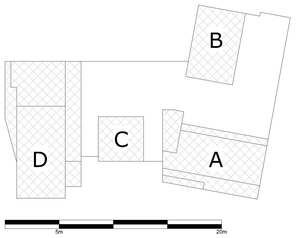


# bouwbesluit 3e verdieping fase 3

BRT ARCHITECTEN
Kneinsingel 350 1812 PS Alkmaar
T. 072 512 2420
www.brta.nl
E. info@brta.nl

| | | | |
|---|---|---|---|
| opdracht | nieuwbouw Kwakelkade fase 2+3 | schaal | 1 : 200 | 1696 |
| opdrachtgever | Hein Jong Projectontwikkeling | | | |
| architect | [redacted] | datum | 10-11-2022 | DO |
| onderwerp | bouwbesluit 3e verdieping fase 3 | | | |
| projectmanager | [redacted] | gew/zijgd | | BB.3.03 |
| getekend | RB | | | |

A0 (1189x841)