



TAQA Energy B.V.

www.taqaglobal.com/nl

17 mei 2010

Onderwerp: Aanvraag vergunningen Gasopslag Bergermeer – situering behandelingsinstallatie

TAQA ref: BGS/PERM/General/L002

Geachte dame, heer,

In verband met het project Gasopslag Bergermeer, hebben wij bij u in de periode juni-november 2009 verschillende vergunningaanvragen ingediend.

Onderdeel van het project Bergermeer Gasopslag is de installatie voor gasbehandeling- en compressie op het bedrijventerrein Boekelermeer te Alkmaar (verder: de installatie Boekelermeer).

Op basis van de situering, zoals tot op heden aangehouden, van de installatie Boekelermeer hebben wij de bovengenoemde aanvragen voor de uitvoeringsbesluiten ingediend. Bij diverse aanvragen is een schets gevoegd van de situering van de installatie Boekelermeer. Deze schets is thans bijgevoegd als Bijlage I, waarbij de installatie op de Boekelermeer is aangegeven als "BKM".

In verband met aspecten van ruimtelijke inpasbaarheid, heeft de Minister van Economische Zaken besloten om de installatie Boekelermeer om en nabij 70 meter in oostelijke richting te verschuiven ten opzichte van het eerdere plan. Met deze nieuwe situering wordt optimaal aangesloten op de ruimtelijke indeling van de directe omgeving van de installatie Boekelermeer. De nieuwe situering is weergegeven op de thans bijgevoegde Bijlage II.

Met de gewijzigde situering wordt de invloed van de veiligheidscontour op de omgeving zo veel mogelijk beperkt, en behoeft de gemeentelijk voorgenomen groene structuur langs het toekomstige fietspad (huidige Boekelermeerweg) niet te worden onderbroken door de begrenzing van de installatie Boekelermeer.

De verschuiving heeft inhoudelijke consequenties voor diverse uitvoeringsbesluiten. Voor verschillende andere uitvoeringsbesluiten heeft de verschuiving geen inhoudelijke consequenties.

Evenwel ligt aan diverse aanvragen (zowel gevallen wel, als gevallen niet beïnvloed door de verschuiving) voor verschillende uitvoeringsbesluiten, dus de genoemde situatieschets mede ten grondslag, waarin de verschuiving uiteraard nog niet was verwerkt (zie Bijlage I).


Bij deze zenden wij u in verband met de aanvragen uitvoeringsbesluiten, de nieuwe situatieschets (bijlage II), waarin de situering van installatie Boekelermeer na de verschuiving is weergegeven.

Wij verzoeken u bij deze om, in zoverre in afwijking van alle door ons bij u ingediende aanvragen, de nieuwe situatietekening bijlage II, in de plaats te stellen voor de eerder ingediende situering(en), zoals weergegeven in bijlage I, en voor zover nodig de nieuwe situering als wijzigingen op andere bestaande schetsen te beschouwen.

Voor zover de wijziging van de situering *geen* inhoudelijke invloed heeft op de lopende vergunningaanvragen (beoordeling, toetsing), beschouwen wij de wijziging van de aanvraag hiermee als doorgevoerd.

Indien het bovenstaande volgens u een andere aanpak dan wel aanvulling behoeft, of u anderszins nog aanleiding ziet voor aandachtspunten of vragen, kunt u contact opnemen met dhr. S. Haak, telefoonnummer 070-3337636.

Met vriendelijke groet,

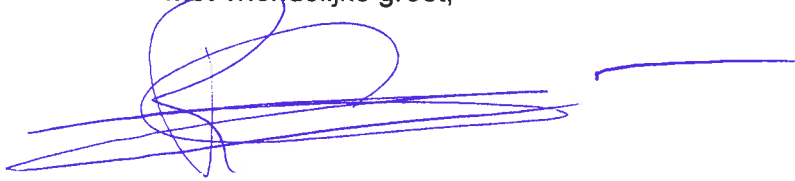


K. Huijsmans
Projectmanager Vergunningen

Bijlage I: Overzichtskaart ingediend bij vergunningenaanvraag

Bijlage II: Overzichtskaart laatste versie met de verschoven installatie in Boekelermeer Zuid

Cc: Minister van Economische Zaken, p/a Bureau Energieprojecten
t.a.v. Mw. Drs. C.H. Krijger

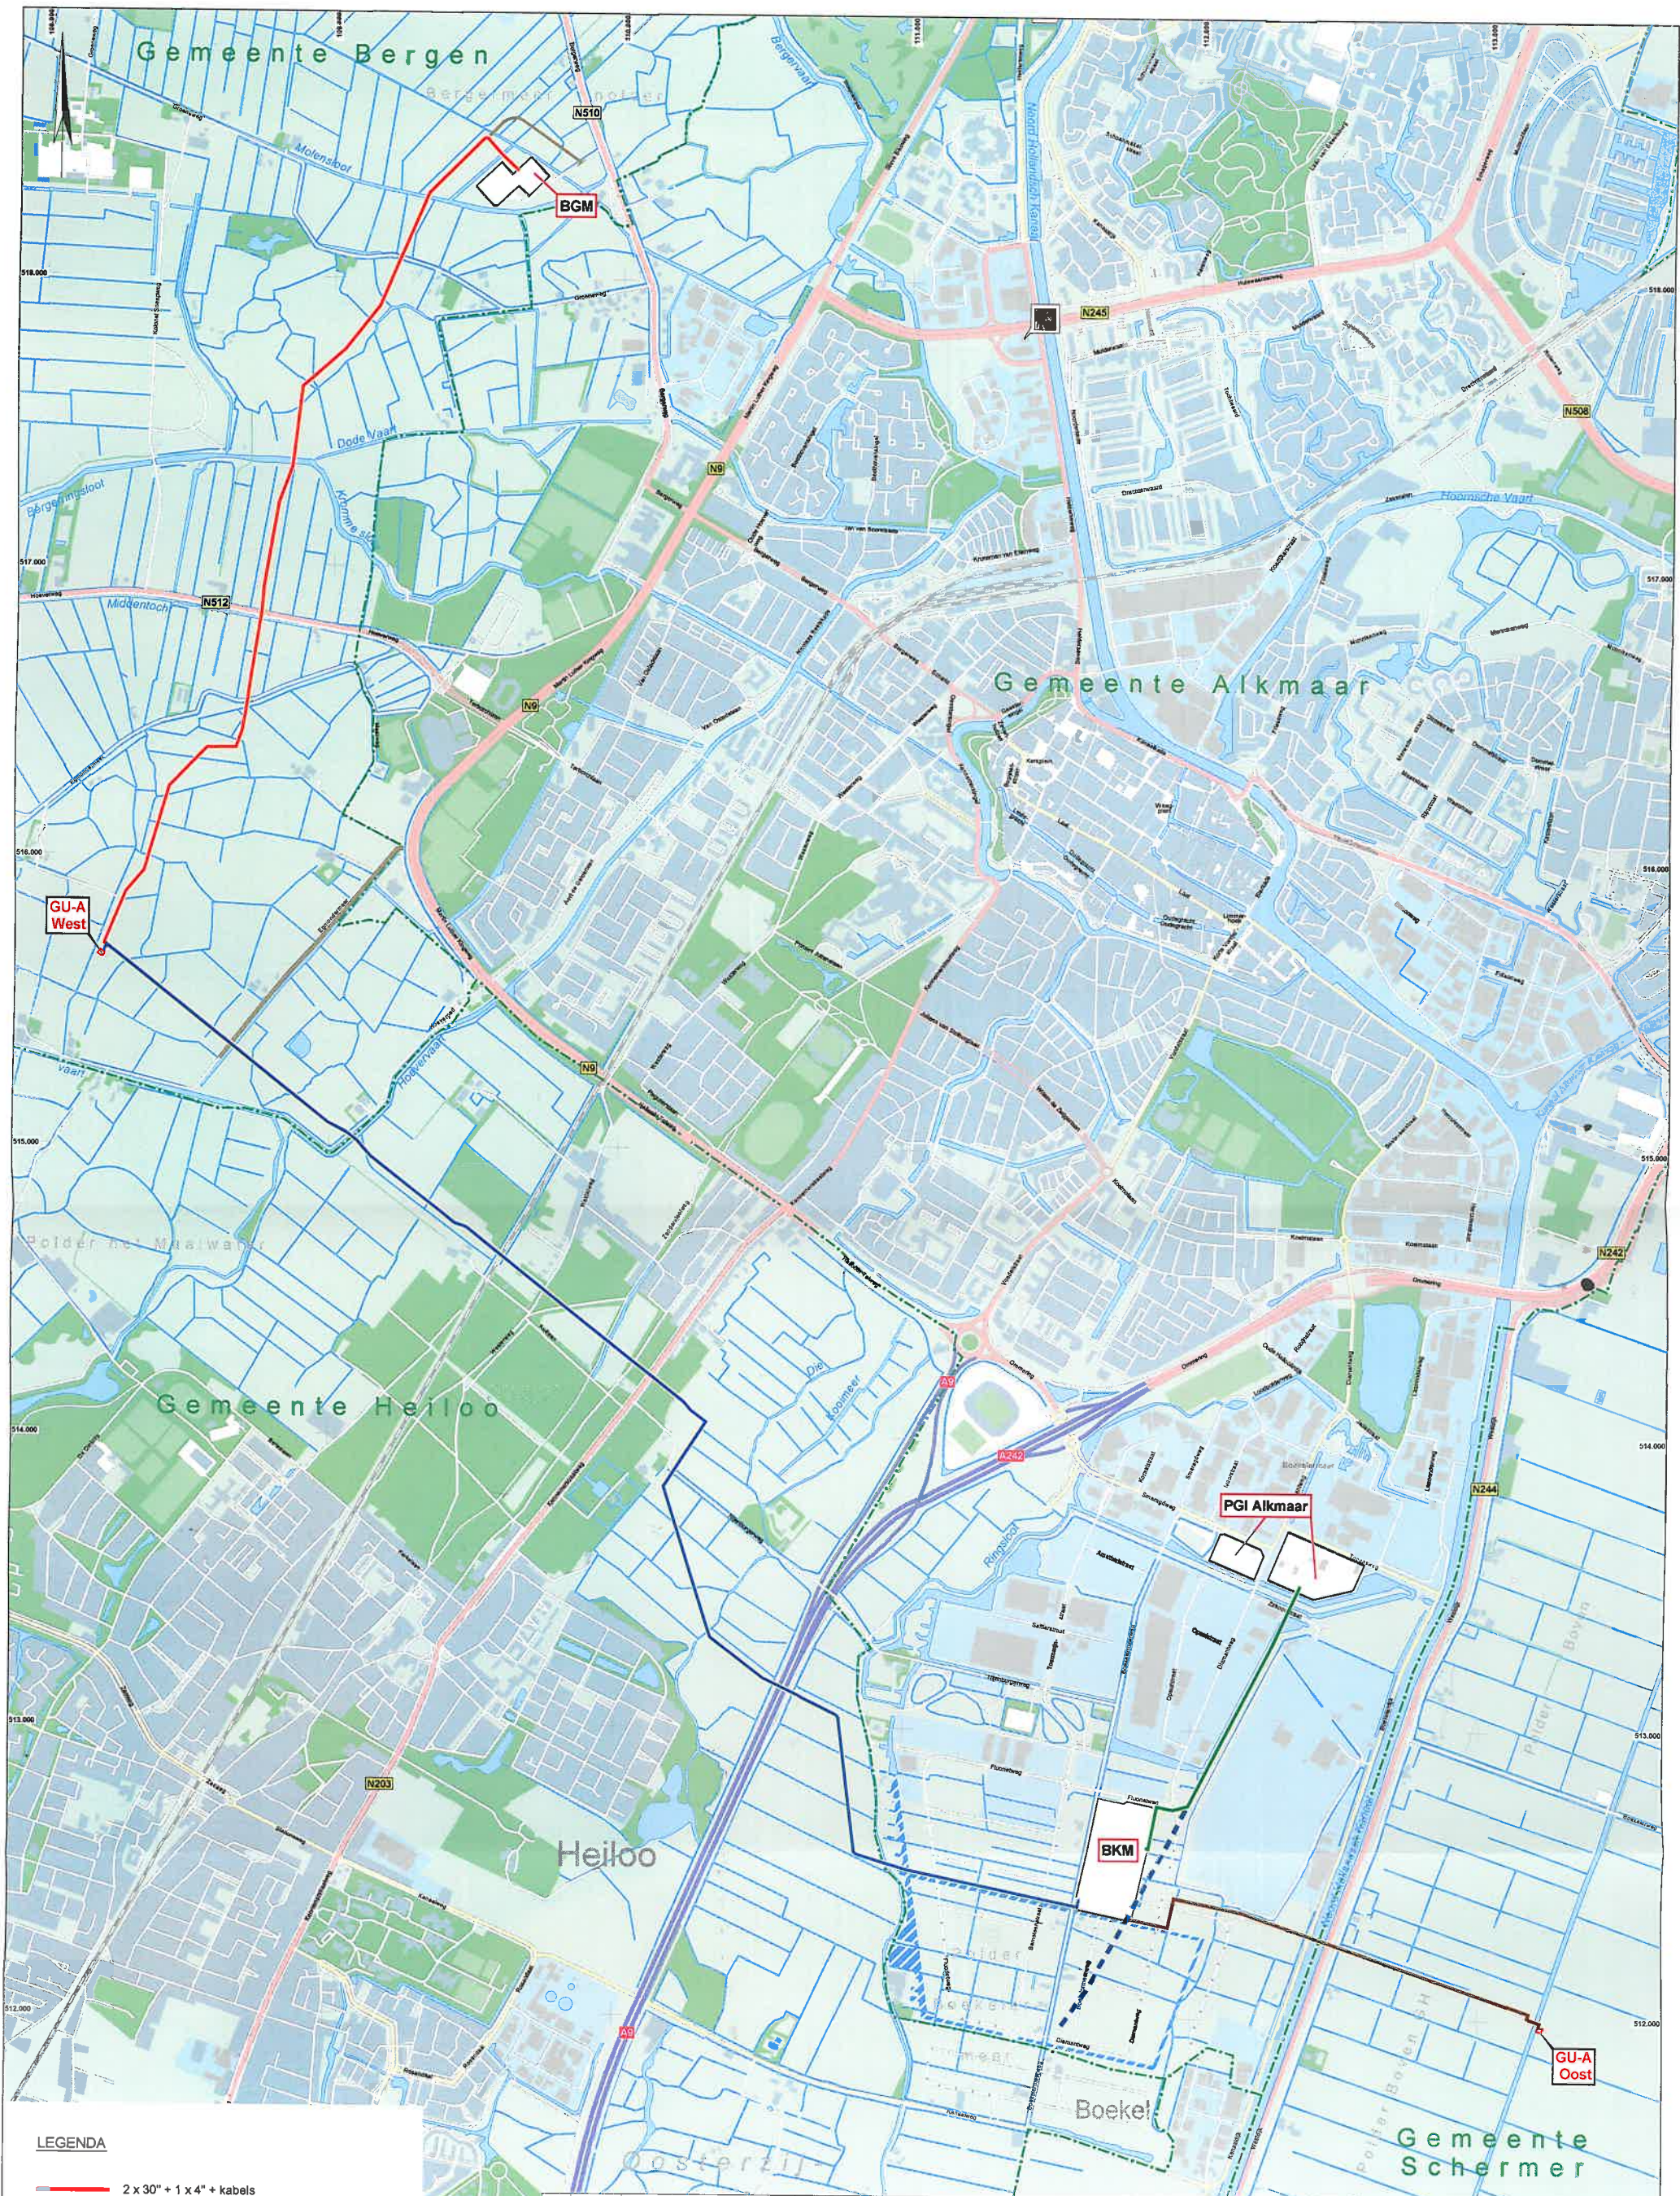

LEGENDA

- 2 x 30" + 1 x 4" + kabels
- 2 x 30" + 1 x 24" + 1 x 4" + kabels
- 1 x 36"
- 2 x 3" + 1 x 4" + kabels
- uitlegstrook voor gestuurde boring
- toegangsweg

SCHAAL: 0 500 1000 M

WUZ	DATUM	OMSCHRIJVING	GET	WUZ	DATUM	OMSCHRIJVING	GET
0	20-08-2008	DEFINITIEF	Dr	6	23-02-2010	NIJW LOGO	Dr
1	05-08-2008	WIJZIGING TRACÉ EN LOCATIE BKM	Dr				
2	14-11-2008	WIJZIGING TRACÉS EN NAAMGEVING GASLIJNENET	Dr				
BO	21-11-2008	FOR TENDER	Dr				
B1	25-05-2009	WIJZIGING TRACÉ	Dr				
3	9-10-2009	WIJZIGING TRACÉS	Dr				
4	18-11-2009	TOEVOEGING UITLEGSTROOK EN TOEGANGSWEGEN	Dr				
5	03-02-2010	DIVERSE AANPASSINGEN	Dr				

CONTR. OW.	
VRUG OV.	
FORMAT A1	DATUM: 23-02-2010
841x594mm	SCHAAL: 1:10000
DEFINITIEF	DOOR:

TAQA ONSHORE B.V.
ONDERGRONDSE GASOPSLAG BERGERMEER
OVERZICHTSKAART
LEIDINGENTRACÉS

AKKOORD TAQA: E.F. KRAMER	TEKENINGNUMMER: TQ-100-OV-001	WIJZ.NR.: 6
PARAAF:	PRJ. NAAM: TQ-100-OV-001(8).ptj	

Bylage I





aanvraag

tijdelijke ontheffing ex artikel 3.22 Wro ten behoeve de realisatiewerkzaamheden

Bergermeer Gasopslag

DEZE AANVRAAG VERVANGT DE OP 11 JUNI 2009 INGEDIENDE AANVRAAG



TAQA

Gegevens Indiener:

Naam: TAQA Energy B.V.
Contactpersoon: P.J.G. van der Sman
Adres: Prinses Margrietplantsoen 40
2595 BR, Den Haag
Postbus 11550
2502 AN, Den Haag
Telefoon: 070 - 33 37 593
Fax: 070 - 33 37 898

Ondertekening

Den Haag, 20 Oktober 2009

P.J.G. van der Sman
Projectmanager Vergunningen

Gasopslag Bergermeerproject en rijkscoördinatieregeling

De Bergermeer Partnergroep bestaande uit TAQA Energy B.V., Petro-Canada Netherlands B.V., Dyas B.V. en Energie Beheer Nederland B.V. is voornemens om nabij Alkmaar een ondergrondse gasopslag te ontwikkelen onder de naam Bergermeer Gasopslag. Bij Koninklijk Besluit van 31 oktober 2008 is het openbaar belang erkend van de werken tot aanleg en instandhouding van leidingen en bijkomende werken voor het transport van gas- en hulpstoffen voor het project Gasopslag Bergermeer. Voor het project is bij wet de rijkscoördinatieregeling voor energie-infrastructuurprojecten van toepassing verklaard dat het nationaal belang van het project verder onderstreept. Concreet houdt het van toepassing zijn van de rijkscoördinatieregeling voor dit project in dat de ruimtelijke inpassing wordt gerealiseerd met een rijksinpassingsplan vastgesteld door het Rijk, en dat de besluiten op zowel de ruimtelijke inpassing als vergunningaanvragen en ontheffingsverzoeken gecoördineerd worden genomen.

Reden ontheffingsverzoek

Ten behoeve van de realisatie van het project zullen gedurende de realisatiefase van ondermeer de leidingaanleg, tijdelijke verhardingen/wegen en opslag van goederen noodzakelijk zijn. Deze verhardingen worden middels zand en rijplaten aangebracht. Deze activiteiten zullen zich voor het overgrote deel binnen het plangebied van het rijksinpassingsplan afspelen. Ook daarbuiten vinden echter deze activiteiten tijdelijk, beperkt, plaats.

Het (ontwerp)rijksinpassingsplan maakt binnen het plangebied de werkzaamheden al mogelijk. Het rijksinpassingsplan omvat een herziening van de onderliggende bestemmingsplannen voor het gehele plangebied. De onderlinge relatie tussen de bestemmingen is in het inpassingsplan weergegeven. Werkzaamheden die worden uitgevoerd ter realisatie van het inpassingsplan zijn op basis van het inpassingsplan toegestaan.

Voorzover de tijdelijke activiteiten en voorzieningen echter buiten het rijksinpassingsplangebied vallen verzoeken wij u, als onderdeel van de gecoördineerde vergunningen, een tijdelijke ontheffing als bedoeld in artikel 3.22 Wro van het geldende bestemmingsplan te verlenen. De tijdelijke ontheffing maakt activiteiten ten behoeve van aanleg van de voor het project beoogde installatie-onderdelen of voorzieningen, mogelijk.

Juridisch context

Bestemmingsplannen kennen een stelsel van aanlegvergunningen op grond van art 3.3 van de Wet op de ruimtelijke ordening (Wro). Op grond van art 3.22 van de Wro kan een tijdelijke vrijstelling van het bestemmingsplan worden verleend. Deze ontheffing heeft betrekking op het gehele bestemmingsplan, dus inclusief een eventueel aanlegvergunningstelsel. De ontheffing kan voor een periode van maximaal 5 jaar worden verleend.

Bestemmingsplannen waarop het ontheffingsverzoek op grond van art. 3.22 Wro betrekking heeft

Het gaat om gebieden die vallen onder de volgende bestemmingsplannen:

Gemeente Alkmaar

- Bestemmingsplan Boekelermeer Zuid 2 van de gemeente Alkmaar, vastgesteld door de gemeenteraad op 31 oktober 2002 en gedeeltelijk goedgekeurd door Gedeputeerde Staten op 17 juni 2003.
- Bestemmingsplan Partiële Herziening (Boekelermeer Zuid 2) van de gemeente Alkmaar, vastgesteld door de gemeenteraad op 7 juni 2007 en goedgekeurd door Gedeputeerde Staten op 28 augustus 2007.

Gemeente Bergen

- Bestemmingsplan Weidegebied van de gemeente Bergen, vastgesteld door de gemeenteraad op 28 juni 1994 en goedgekeurd door Gedeputeerde Staten op 14 februari 1995.
- Bestemmingsplan Landelijk Gebied 1998 van de gemeente Bergen, vastgesteld door de gemeenteraad op 26 oktober 1998 en goedgekeurd door Gedeputeerde Staten op respectievelijk 8 juni 1999 en 8 juli 2003.

**Gemeente Heiloo**

- Bestemmingsplan Landelijk gebied van de gemeente Heiloo, vastgesteld door de gemeenteraad op 3 november 1997 en goedgekeurd door Gedeputeerde Staten op 16 juni 1998.

Gemeente Schermer

- Bestemmingsplan Landelijk gebied 2003 van de gemeente Schermer, vastgesteld door de gemeenteraad op 28 oktober 2003 en goedgekeurd door Gedeputeerde Staten op 8 juni 2004.

Als bijlage bij dit verzoek is een kaart waarop de betreffend gebieden aangegeven staan. Dit overzicht geeft het totaalbeeld van de voor het project benodigde werkzaamheden in de vier gemeenten weer. Het onderhavige verzoek heeft uitsluitend betrekking op het deel binnen uw gemeentegrenzen. De ander drie gemeenten hebben een vergelijkbaar verzoek ontvangen.



In onderstaande tabellen worden de gebieden beschreven:

- De eerste kolom van het overzicht betreft het nummer dat correspondeert met de locatie op de kaart;
- De tweede kolom is de omschrijving van de werkzaamheden;
- De derde kolom geeft de motivering van de noodzaak;
- De vierde kolom geeft de omvang van het gebied (overeenkomstig de kaart);
- De vijfde kolom geeft een indicatie van de tijdsduur aan en in de laatste kolom zijn voor zover noodzakelijk aanvullende opmerkingen geplaatst. Hoewel de tijdsduur van de meeste werkzaamheden ter plaatse betrekkelijk kort is, zullen de werkzaamheden vanwege de fasering van het project over het gehele project gedurende een periode van drie tot vijf jaren plaatsvinden. Wij verzoeken u daarom om de tijdelijke ontheffing voor de maximale periode van vijf jaren te verlenen.

De milieueffecten van de werkzaamheden zijn onderzocht in het kader van de doorgelopen milieueffectenprocedure Gasopslag Bergermeer. Een exemplaar hiervan is in uw bezit. De in paragraaf 9.6 voor het voorkeursalternatief geformuleerde mitigerende maatregelen zullen bij het uitvoeren van de werkzaamheden worden toegepast. Overige benodigde vergunningen en ontheffingen zullen gecoördineerd bij de betreffende bevoegde gezagen worden aangevraagd.

Toelichting bijgevoegde kaart (Nummers verwijzen naar opgemerkte gebieden op kaart)

Nr	Omschrijving	Nodig voor	Max. breedte van strook	Indicatie duur
23	Werkstrook voor aanleg leidingen	Toegang leidingstrook, deponeren van grond, materiaal en materieel .	45 m	3 mnd
25	Inrit en uitrit vanaf openbare weg Uitlegstrook HDD boring tracé naar PGI. (In nauw overleg met PVN)	Toegang leidingstrook, deponeren van grond, materiaal en materieel.	30 m	3 mnd
26	Werkstrook voor aanleg leidingen	Toegang leidingstrook, deponeren van grond, materiaal en materieel . (Voor deel dat niet via HDD aangelegd wordt)	20 m	3 mnd
27	Werkstrook voor aanleg leidingen . Inrit en uitrit vanaf openbare weg. Opstellen HDD boorapparatuur voor doorkruising Noord-Hollands kanaal	Toegang leidingstrook, deponeren van grond, materiaal en materieel	35 m	3 mnd

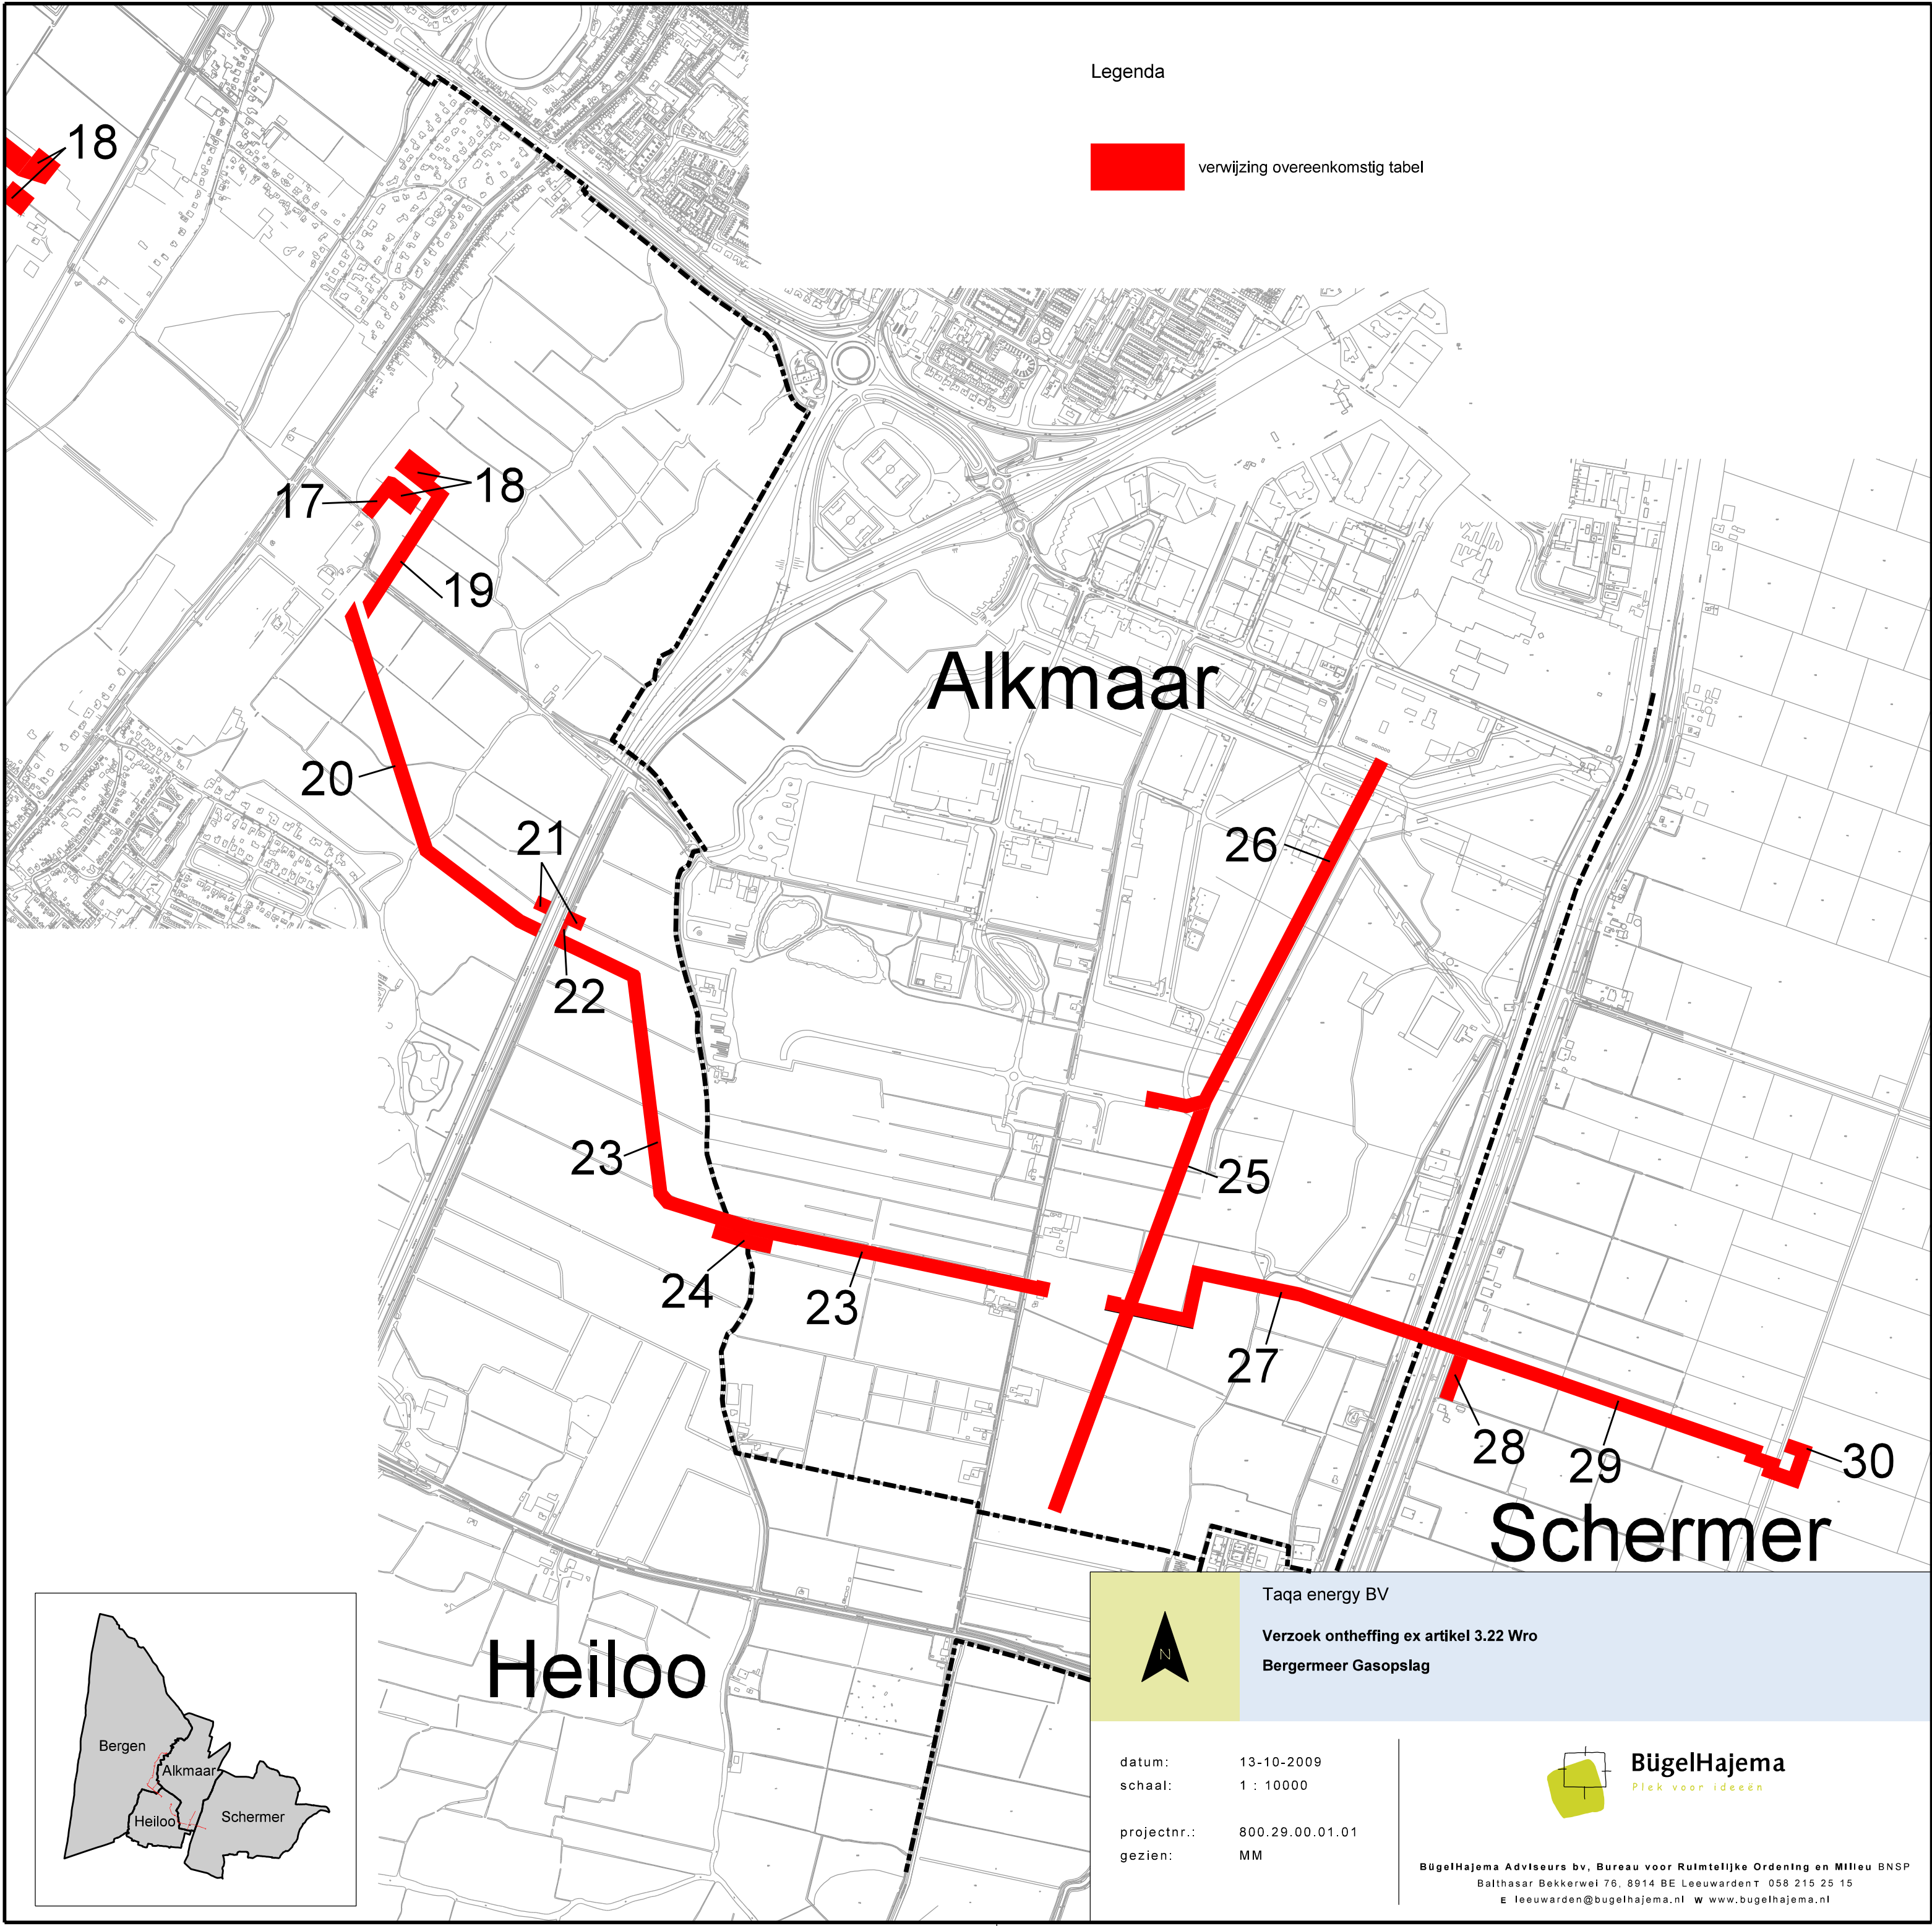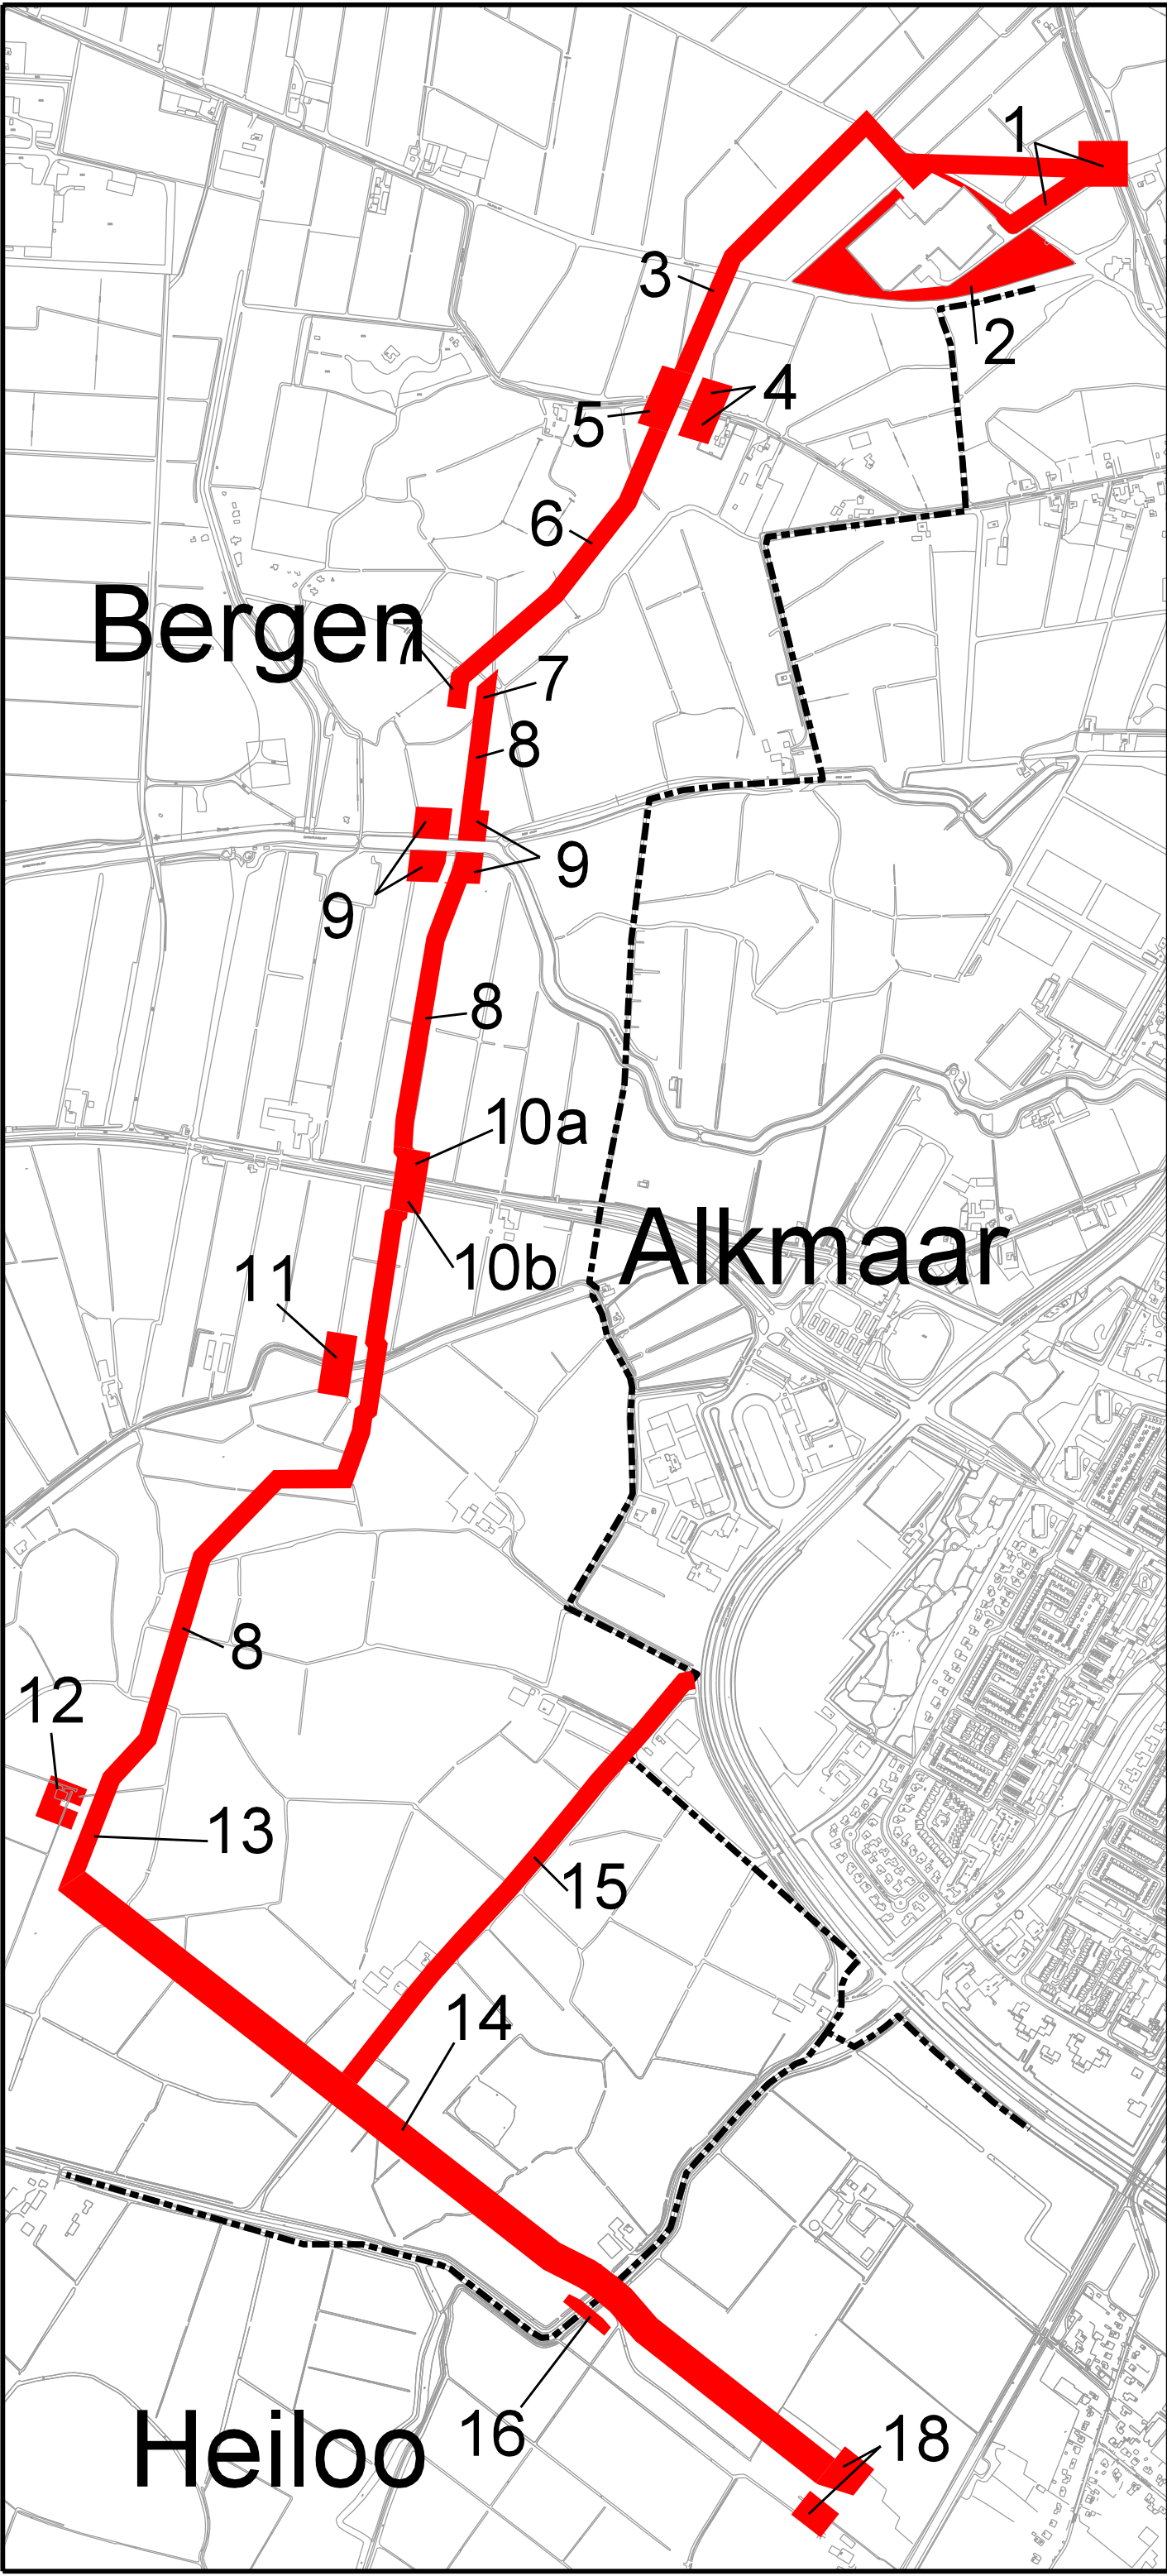



TAQA Energy B.V.

www.taqaglobal.com/nl

404

Gemeentebestuur van Alkmaar
t.a.v. mevr. Drs. C.M.D. Dijkstra
Mallegatsplein 10
1815 AG Alkmaar

7 december 2009

Onderwerp: ontbrekende gegevens tijdelijke ontheffing art 3.22 Wro

Uw referentie: BWT/20090968/INK

TAQA ref PvdS.09.12.07a

Geachte mevrouw Dijkstra,

Refererend aan uw brief van 11 november j.l. waarin u nog enige vragen en opmerkingen heeft over de door ons ingediende aanvraag (ontheffing artikel 3.22 Wet ruimtelijke ordening) berichten wij u het volgende.

In deze aanvraag is een aantal kleine omissies gesloten en er is naar nu blijkt onduidelijkheid op een aantal punten. Wij zullen kort hiervolgend het één en ander toelichten. .


- Aan deze brief heb ik 3 kopieën toegevoegd van de betreffende tekening waarin is aangegeven voor welke gebied de ontheffing wordt aangevraagd. Op uw verzoek een grotere tekening, schaal 1:500 van alleen het gebied binnen de gemeente Alkmaar. In de tabel van de aanvraag staan bovendien de dimensies van de gebieden waarvoor de ontheffing wordt aangevraagd, aangegeven.
- Naast de in onze aanvraag ontheffing (20-10-09) aangegeven bestemmingsplannen, verzoeken wij u ook ontheffing te verlenen van de bestemmingsplannen Boekelermeer Zuid 1 en Boekelermeer. Deze stonden in onze aanvraag abusievelijk niet genoemd. Zie bijgaand erratum.
- De werkzaamheden ten behoeve van de kruising van de Ringsloot (kade/plas dras) worden wel in de tabel onder de gemeente Heiloo en abusievelijk niet bij de gemeente Alkmaar genoemd. De nummering is echter hetzelfde. Zie bijgaand erratum.

- Het gebied ten zuiden van de beoogde gasbehandeling- en compressie-installatie is bedoeld als uitlegstrook ten behoeve van de HDD boring (Horizontal Directional Drilling) naar de Piekgasinstallatie (in nauw overleg met PWN). Dit is aangegeven onder nr. 25 in de tabel onder Alkmaar. De met rood aangegeven delen in de kaart betreffen niet uitsluitend het tracé, maar duiden het gebied aan dat benodigd is om tijdelijke activiteiten ten behoeve van de aanleg van de leidingen in het tracé mogelijk te maken.
- Hoewel de tijdsduur van de meeste werkzaamheden ter plaatse betrekkelijk kort is (veelal 3 maanden), zullen de werkzaamheden vanwege de fasering van het project over het gehele project gedurende een periode van 5 jaar plaatsvinden. Wij verzoeken u daarom om de tijdelijke ontheffing voor de maximale periode van vijf jaren te verlenen. De gewenste ingangsdatum is 1 juni 2010.
- Momenteel zijn nog niet voor alle gronden de overeenkomsten voor het tijdelijk gebruik gesloten. Wij zullen voordat de tijdelijke werkzaamheden plaatsvinden het gebruik met betrokken eigenaren en gebruikers regelen. In het kader van de rijkscoördinatieregeling zullen wij zo nodig gebruik maken van de Belemmeringenwet Privaatrecht.
- De voorgenomen werkzaamheden bevatten geen bodemverstorende maatregelen die effect kunnen hebben op zich mogelijk in de grond bevindende archeologie.

Ik hoop u hiermee voldoende te hebben geïnformeerd en wil mij excuseren voor de onvolkomenheden in de aanvraag.

Mocht u nog vragen hebben dan kunt u contact opnemen met ondergetekende via het telefoonnummer 070-3337593

Hoogachtend,

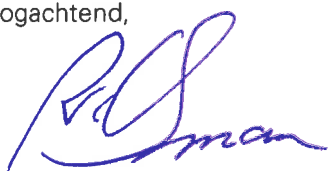

P.J.G. van der Sman
Project Manager Vergunningen

Bijlage 1: Erratum aanvraag ontheffing ex art. 3.22 Wro (gaarne in de aanvraag in te voegen)

Bijlage 2: 3 x gedetailleerde kaart van tracé met voor de aanleg benodigde gebieden ten behoeve van de aanleg van de faciliteiten in het kader van de Bergermeer Gasopslag

cc. Minister van Economische Zaken, p/a Bureau Energieprojecten, T.a.v. mw. Drs. C.H. Krijger



ERRATUM

**aanvraag tijdelijke ontheffing ex artikel 3.22 Wro
GEMEENTE ALKMAAR**

pag 1 van 1

**ten behoeve de realisatiewerkzaamheden
Bergermeer Gasopslag**

DATUM: 7 dec 2009

ERRATUM:

Bladzijde 2:

Aan de aanvraag dd 20-10-2009 dient op blz 2 onder het kopje 'Bestemmingsplannen waarop het ontheffingsverzoek op grond van art. 3.22 Wro betrekking heeft' onder 'Alkmaar' de volgende bestemmingsplannen toegevoegd te worden:

Bestemmingsplan Boekelermeer Zuid-1
Bestemmingsplan Boekelermeer

Bladzijde 3:In de tabel op blz 3 dient de volgende regel toegevoegd te worden:

Toelichting bijgevoegde kaart (Nummers verwijzen naar opgemerkte gebieden op kaart)

Nr	Omschrijving	Nodig voor	Max. breedte van strook	Indicatie duur
24	Werkterrein t.b.v. kruising kade/plasdras	Deponeren grond en materialen	100 x 30 m	4 mnd

