



bedrijventerrein "boekelermeer"

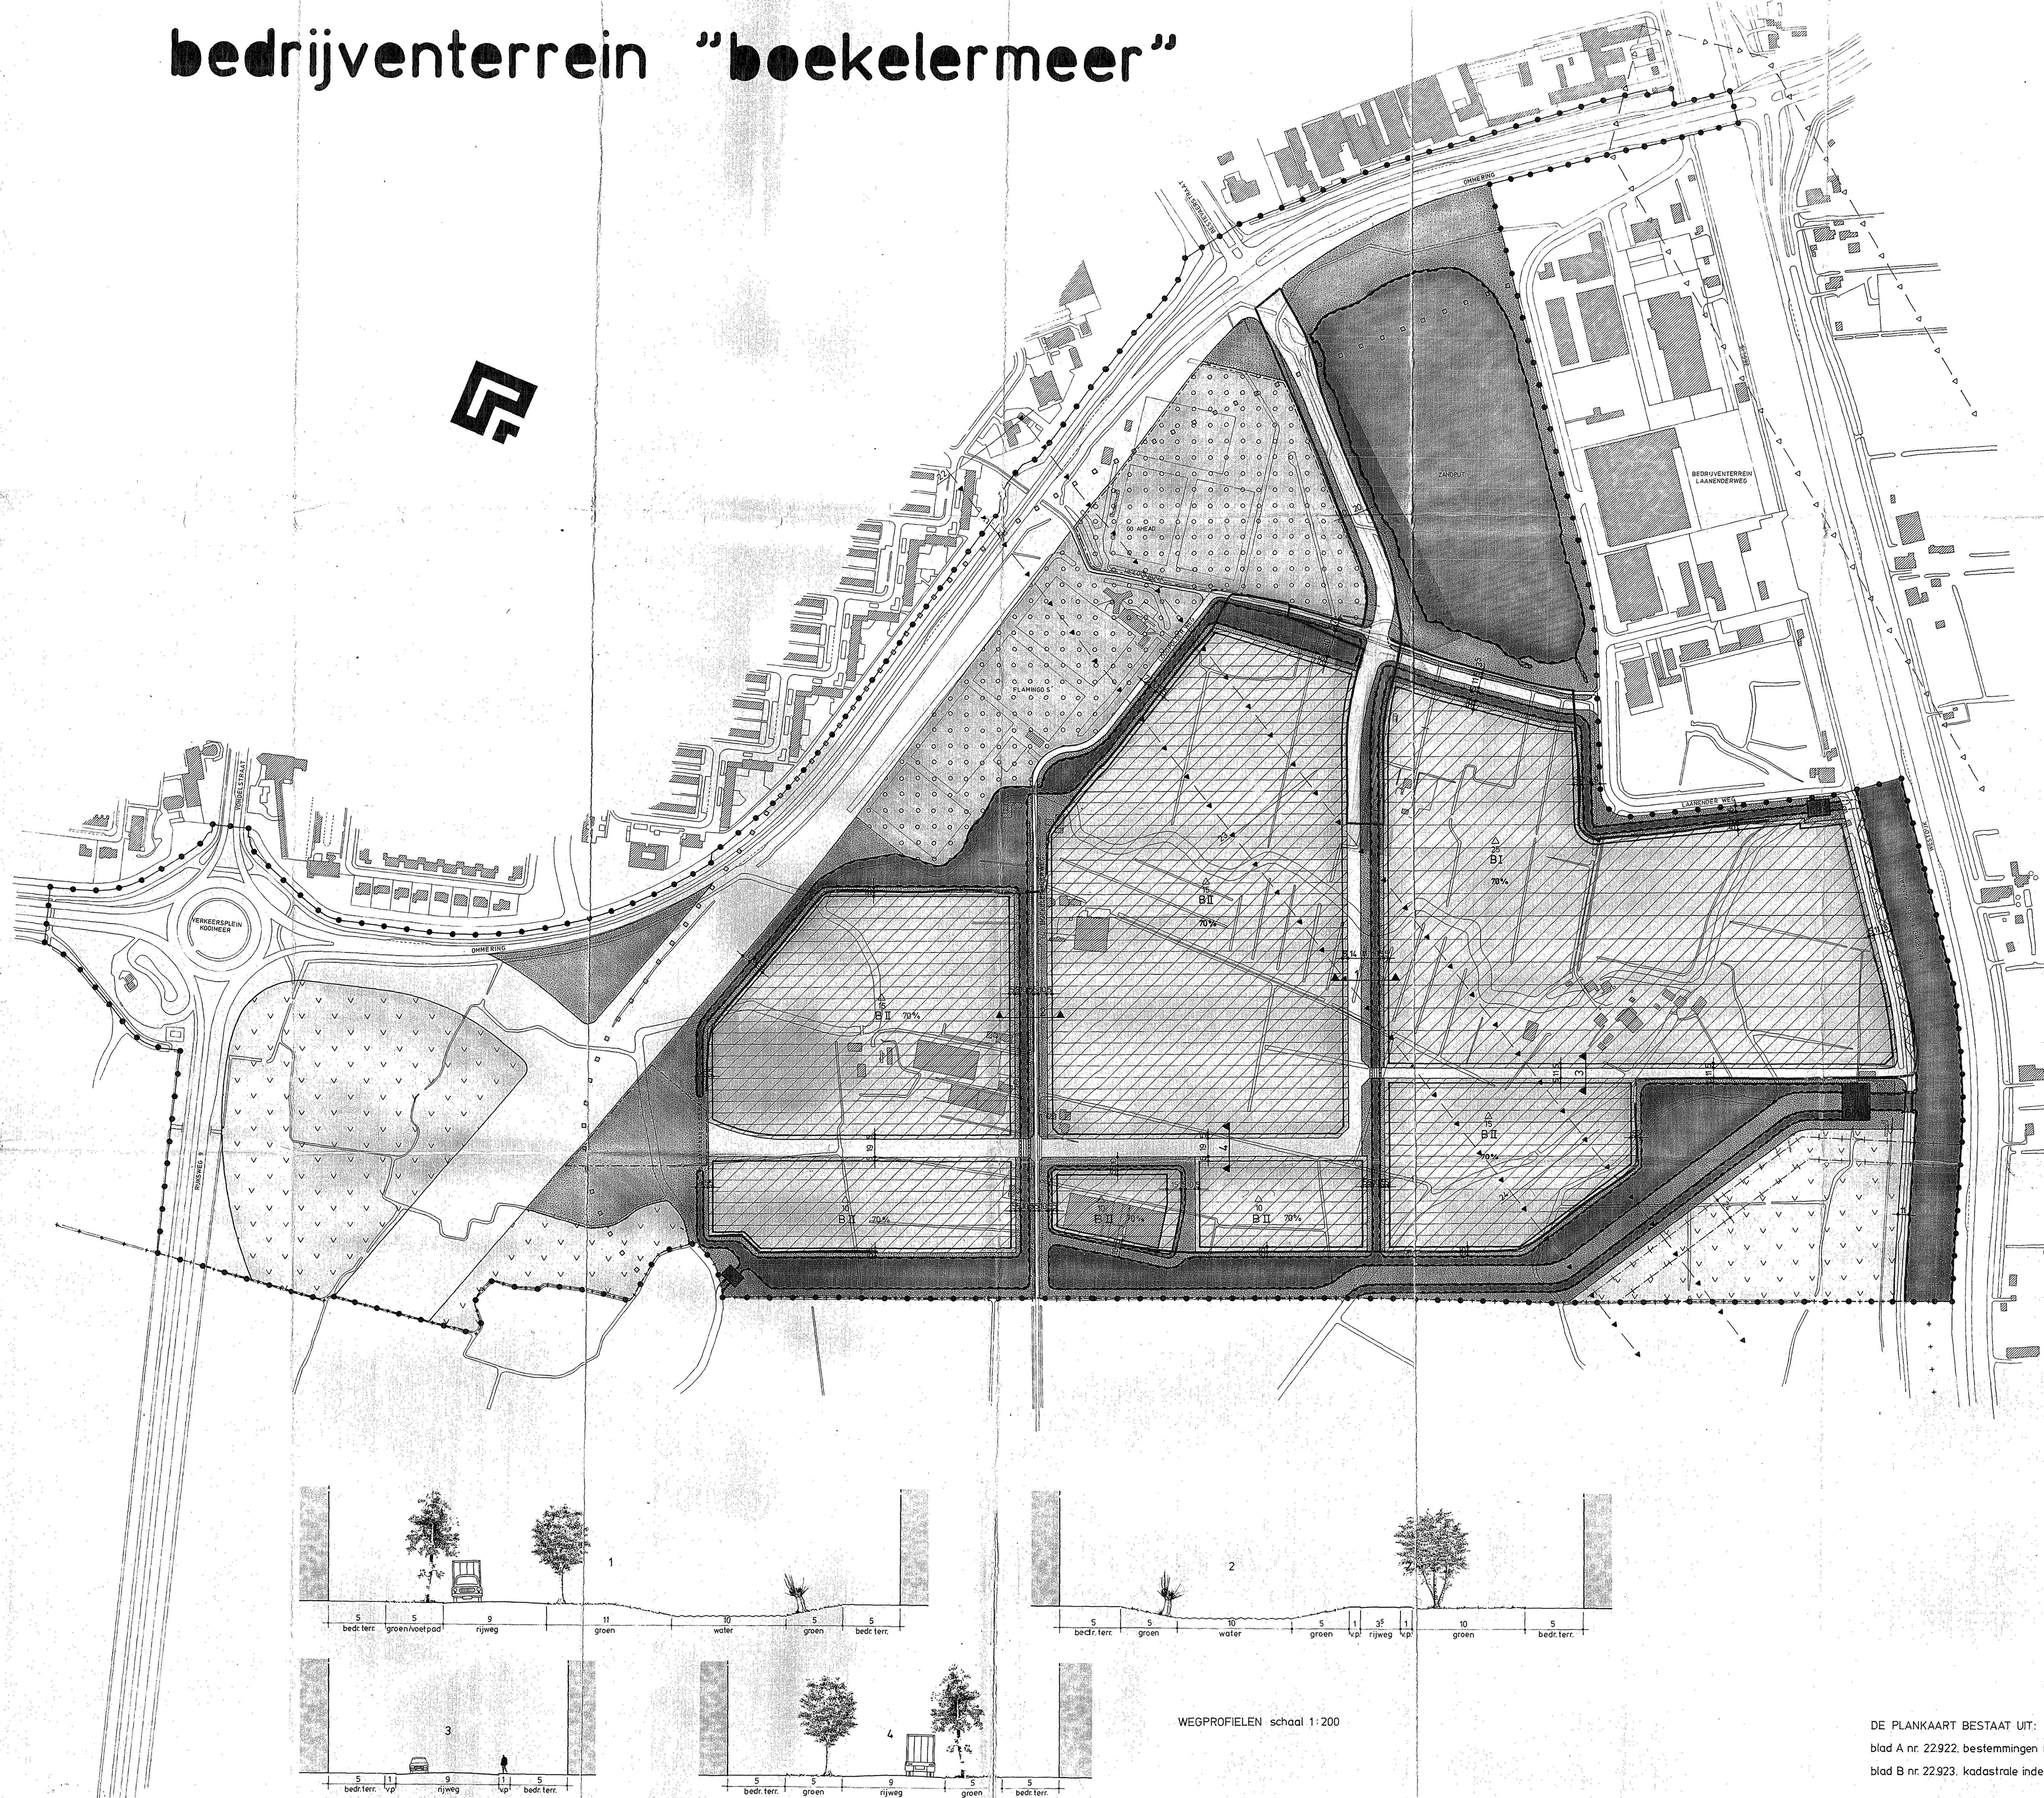

BESTEMMINGEN:		
CATEGORIE	BEDRIJFSDOELEINDEN	
art. 6	B.I.	Bedrijven I.
art. 7	B.II	Bedrijven II.
CATEGORIE	VERKEERSDOELEINDEN	
art. 8		Wegen
CATEGORIE	WATERHUISHOUDKUNDIGE DOELEINDEN	
art. 9		Water
art. 10		Gemaal
CATEGORIE	RECREatieve DOELEINDEN	
art. 11		Sportieve recreatie
art. 12		Groenvoorzieningen
CATEGORIE	AGRARISCHE DOELEINDEN	
art. 13		Agrarische bedrijfsvoering

AANDUIDINGEN:		
	Topografische indeling	Goedgekeurd bij besluit van de raad van Alkmaar, 28 juni 1990, 90-711872
	Bestaande bebouwing	Gedurende de periode van 1990 tot 1995, m.u.v. het raadscomité de afbouw
+	Gemeentegrens	
—	Plangrens	
—	Bestemmingsgrens	
—	Bouwgrens	
70%	Maximum bebouwingspercentage t.o.v. het bouwperceel	
5, 20, 5	Maataanduiding in meters	
3	Wegprofiel	89-612786/6 I
+	Leidingenstraat	RAAD 28 JUNI 1990
	Duiker	
	Brug	
—	Straalpad telecommunicatie	
—	Straalpad ca. met beperkende hoogte in meters	
	Los en laadwal	
12	Maximum hoogte in meters	
	Wijzigingsgebied	
	Waterkerende dijk	
50 dBA	Contour industrielaawaai	

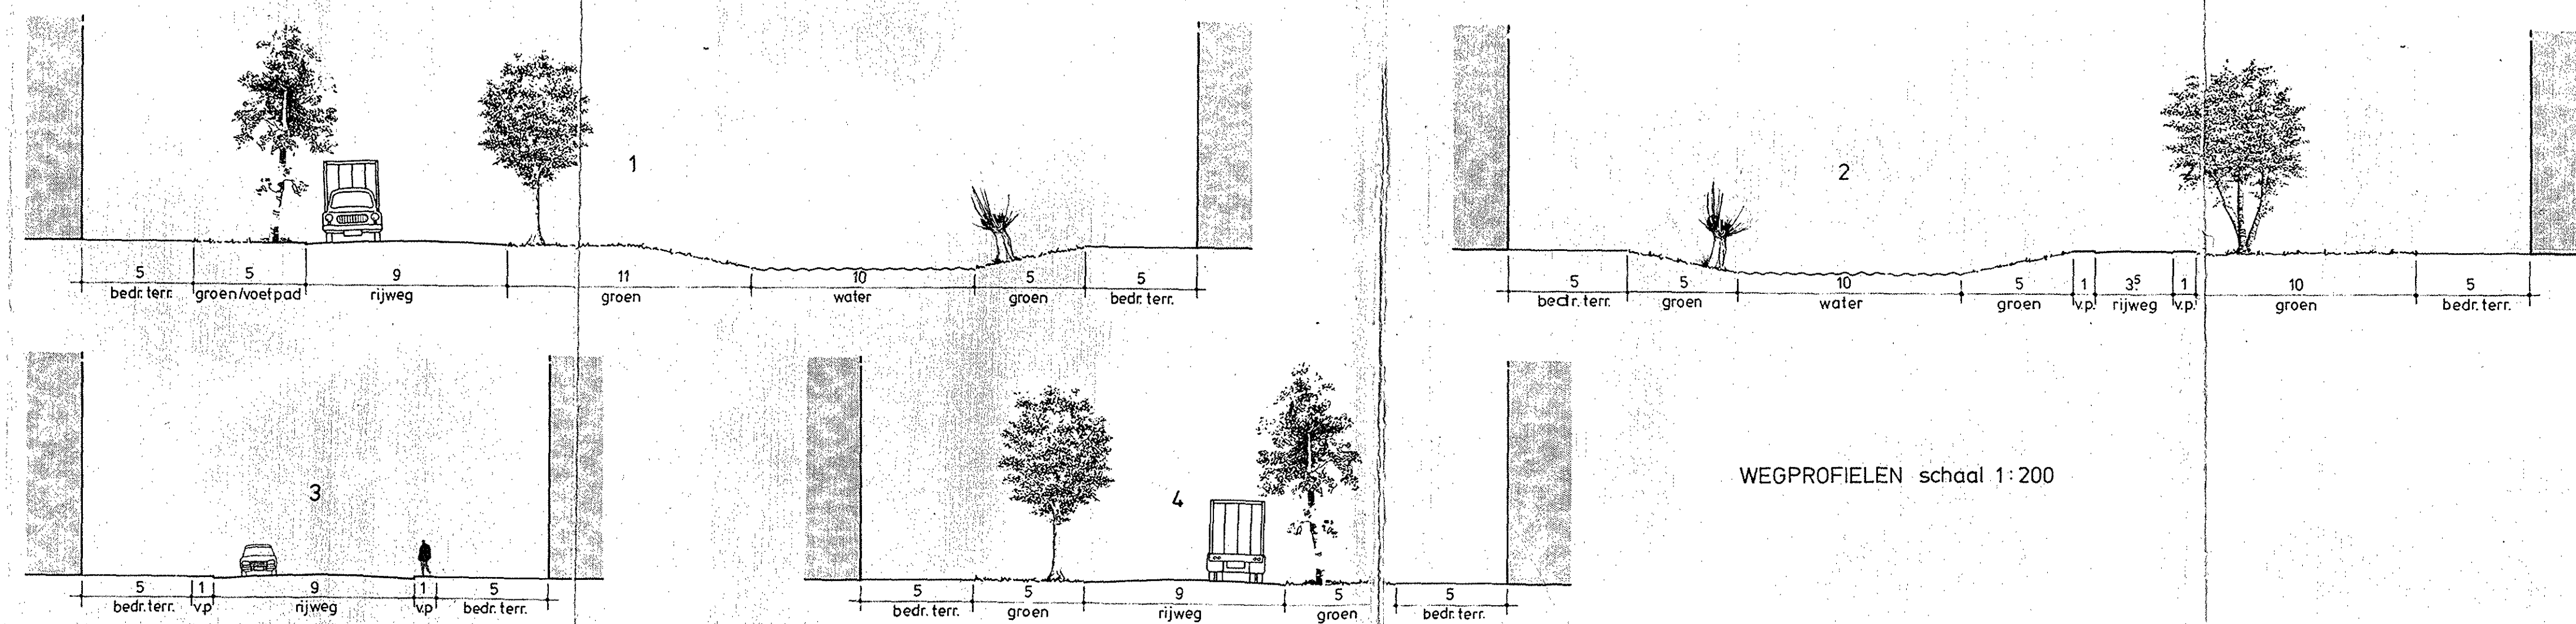

WEGPROFIELEN schaal 1:200

DE PLANKAART BESTAAT UIT:
blad A nr. 22922. bestemmingen renvoi en wegprofielen.
blad B nr. 22923. kadastrale indeling.

BESTEMMINGSPLAN "BEDRIJVENTERREIN BOEKELERMEER"				A
001	10-8-1989	27.787/2.280/5.12.86/5.10.86	SCHAAAL: 1:2500	TEKENING NR.: 22922
002			AFD. STEDELIJKE BEHEER	FORMAAT: A0
003			SECTOR V.R.O.	WERK NR.: CLASS.
OPENBARE WERKEN ALKMAAR				