


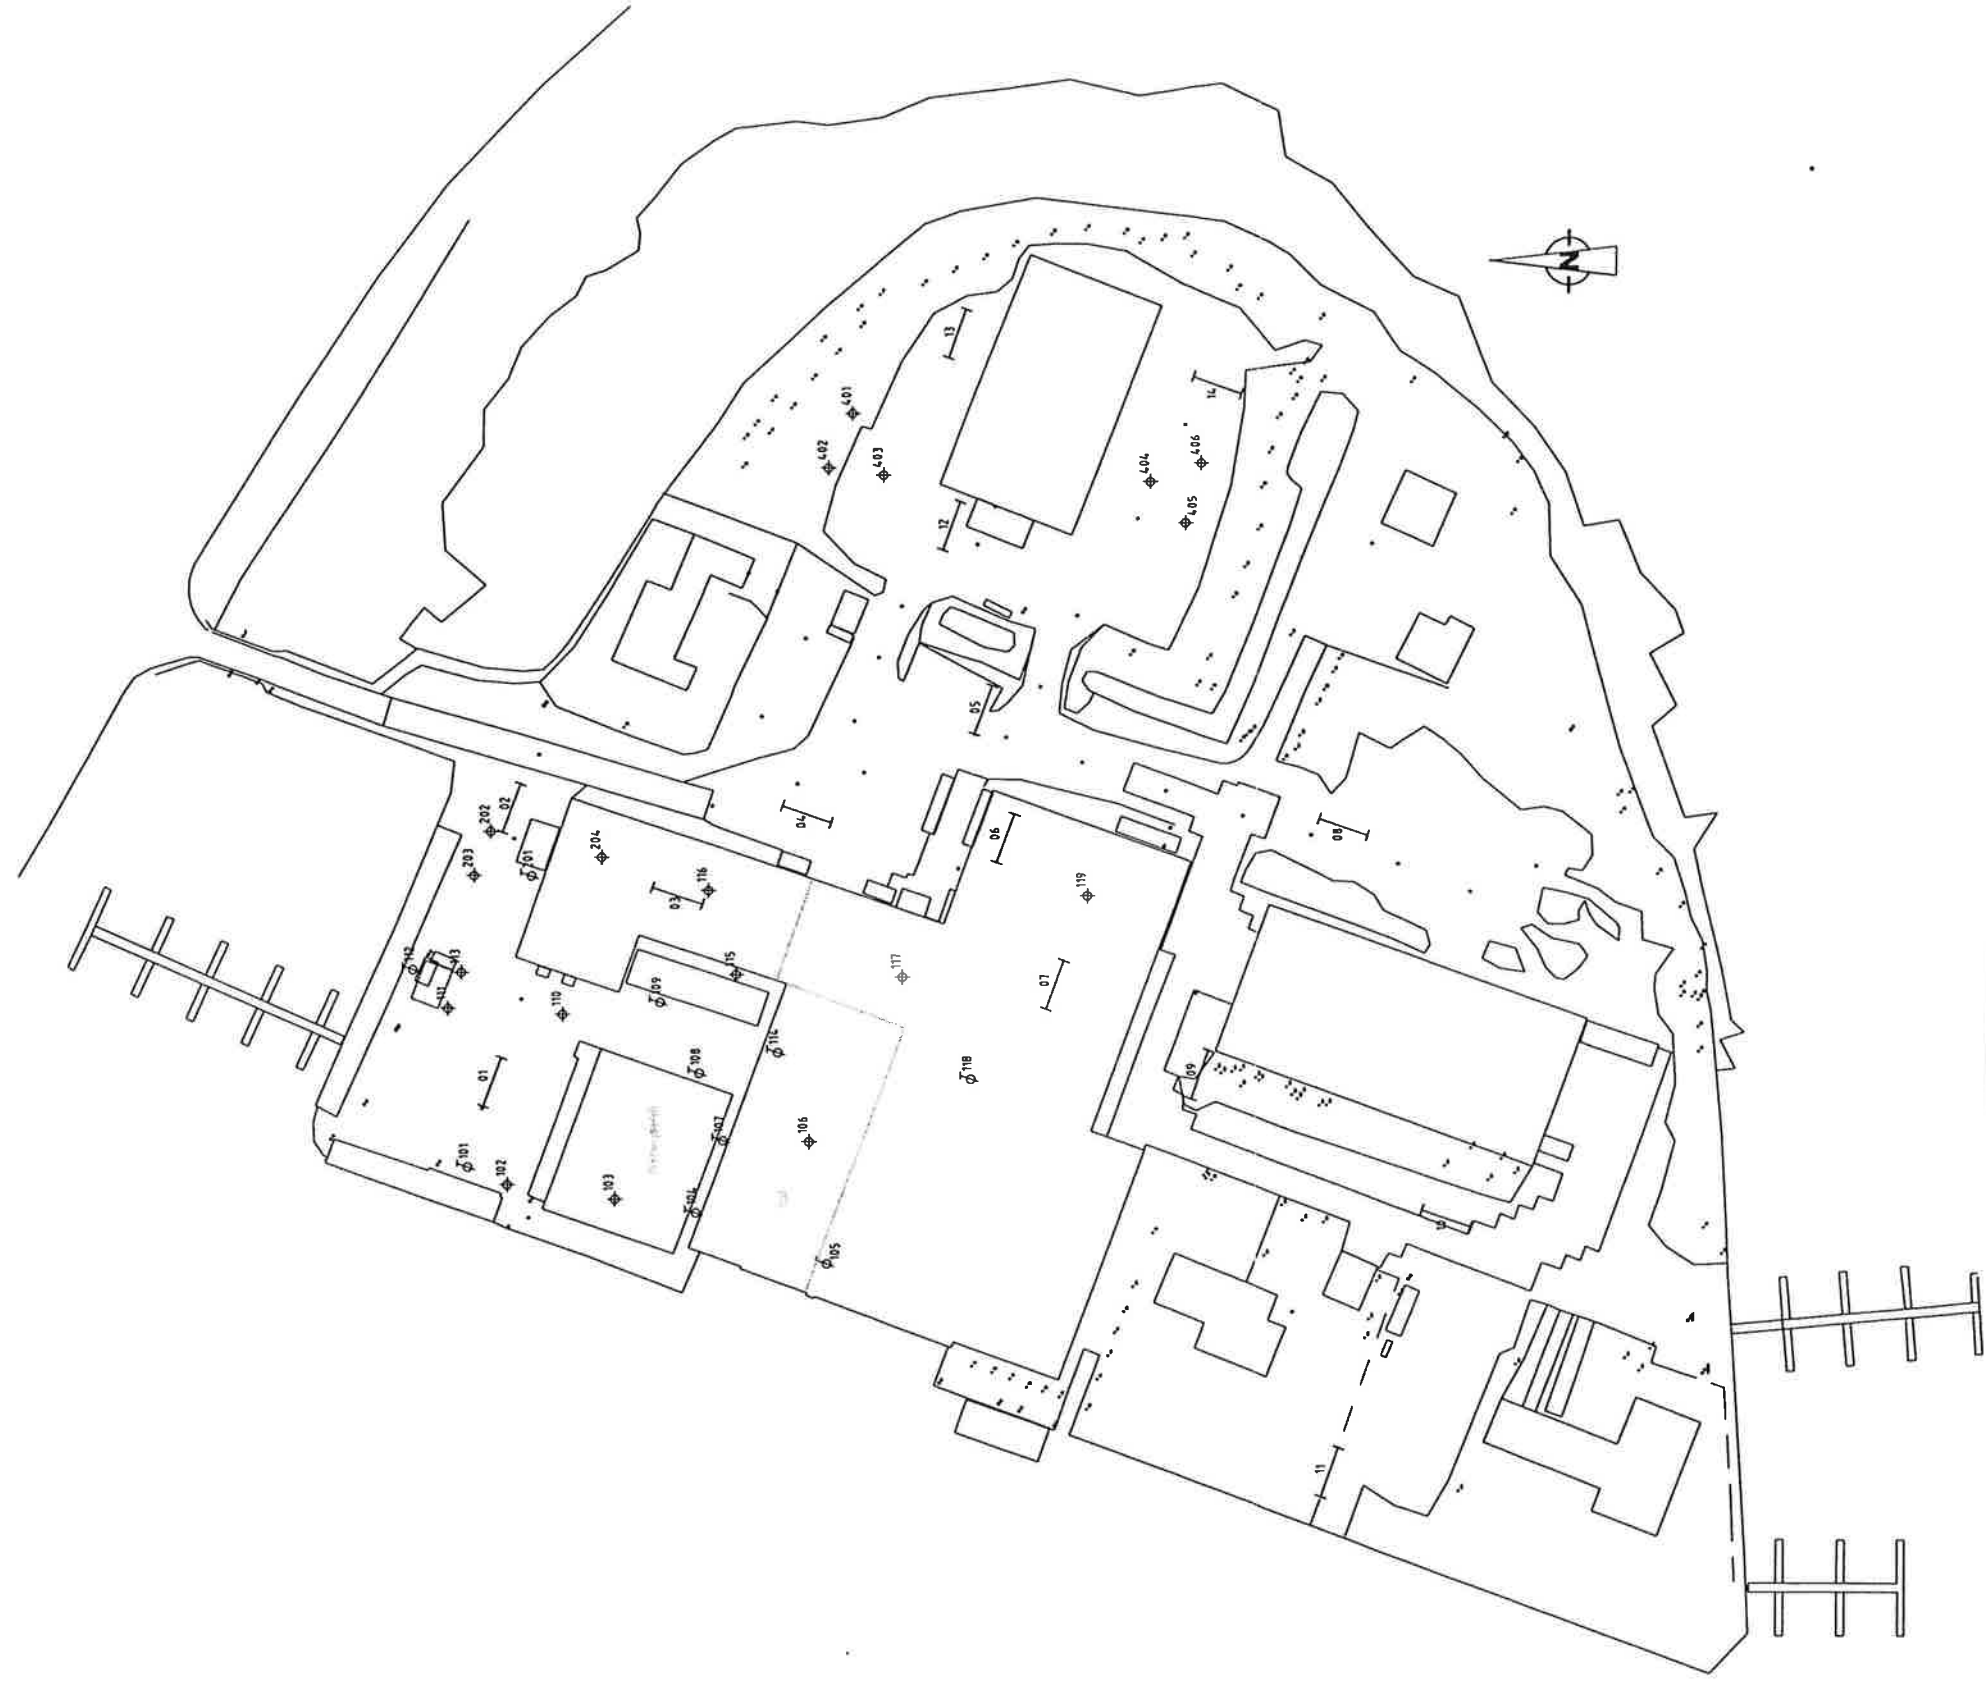

Aveco de Bondt
ingenieursbedrijf

tekening 1:
Overzicht locatie met monsterpunten (boringen en sleuven)



LEGENDA

- Ø 01 Peilbuis
- Ø 03 Boring in m-av
- Ø 01 sleuf




Nader bodemonderzoek				Aveco de Bondt ingenieursbedrijf			
Overzicht locaties van boringen en sleuven				Aveco de Bondt bv. Postbus 223, 3970 AE Driebergen Stationsweg 3, 3972 KA Driebergen			
Amstelveiland te Amstelveen				Telefoon (0343) 52 31 00 Telefax (0343) 52 31 96 E-mail: info@avecodebondt.nl			
werknummer 081772							
getekend	gecontroleerd	gezien		in 6 bladen, bladnr. 1	formaat A3		
dat / par 19-02-09	19-02-09	19-02-09		tek.nr. 081772T01.1	schaal 1:1000		
naam UDN	CDT	CDT		bestandsnaam 081772T01.1	uitgave A		




Aveco de Bondt
ingenieursbedrijf

tekening 2:
Verontreinigingssituatie (zintuiglijke waarnemingen)

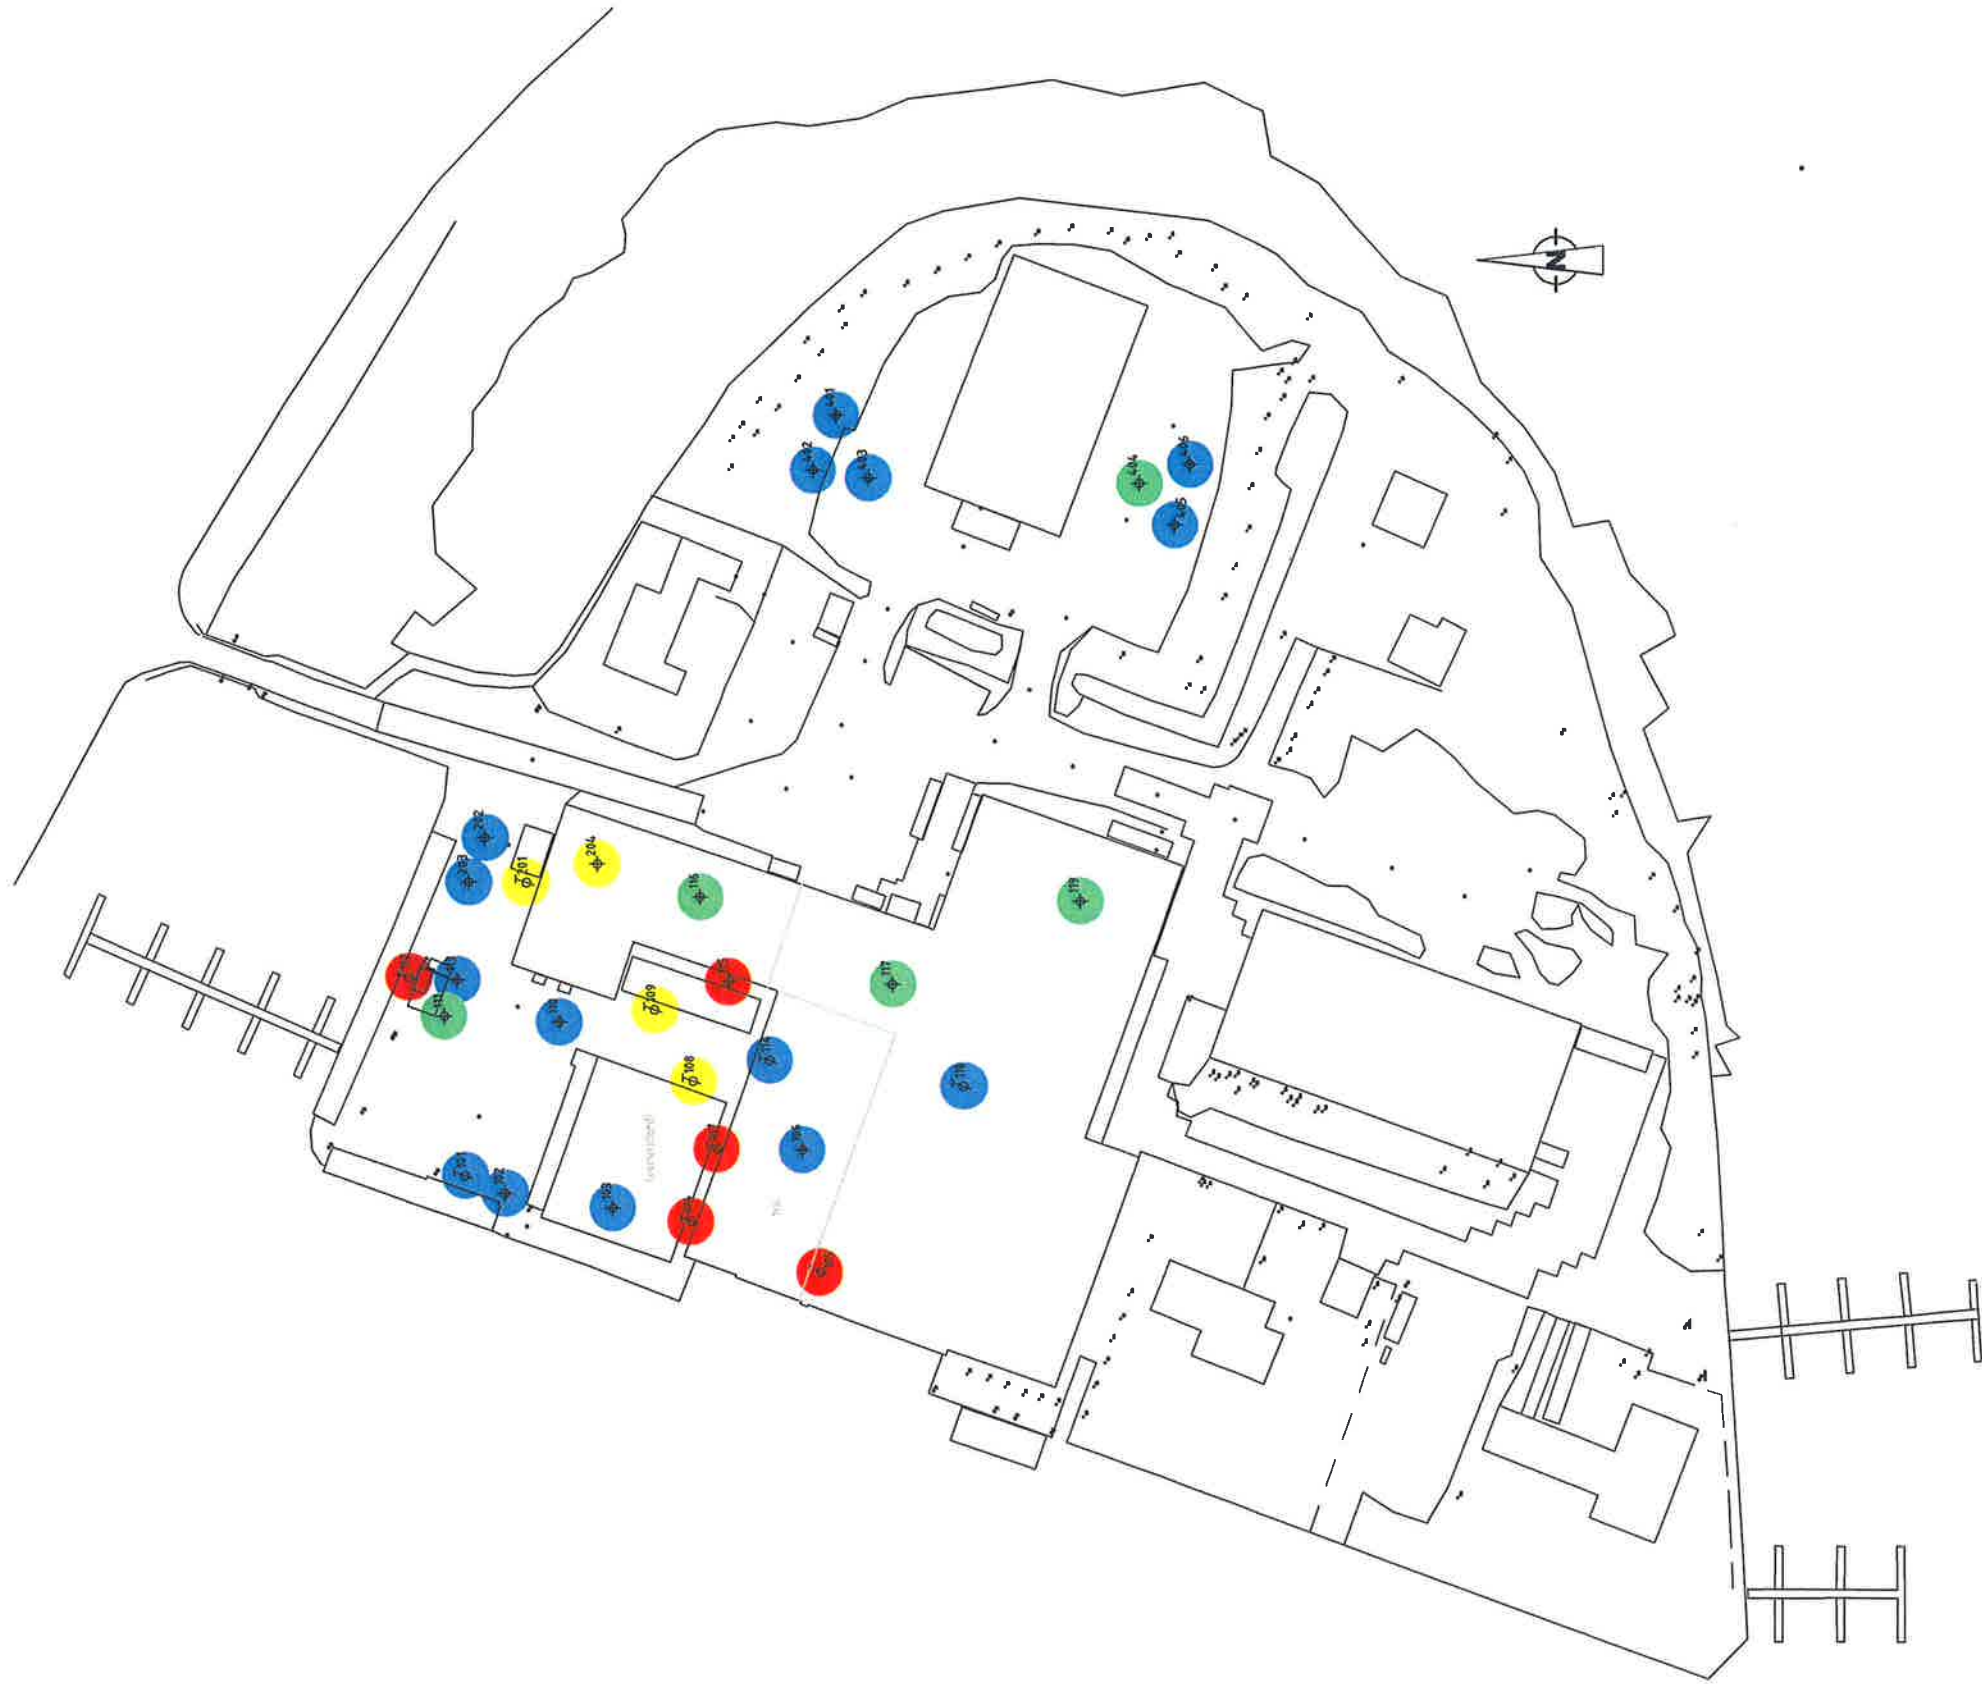

LEGENDA

Ø 01 Pailbus
Ø 03 Boring in m-av

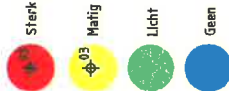

Nader bodemonderzoek

Verontreinigings situatie met olie/teer

(zintuiglijke waarnemingen)

Amstelveiland te Amstelveen



Aveco de Bondt bv.
Postbus 223, 3970 AE Driebergen
Stationsweg 3, 3972 KA Driebergen
Telefoon (0343) 52 31 00
Telefax (0343) 52 31 96
E-mail: info@avecodebondt.nl

werknummer 081772		getekend	gecontroleerd	gezien	in 6 bladen, bladnr. 2	formaat A3
dat / par	20-02-09	20-02-09	20-02-09	20-02-09	tek. nr. 081772T01.3	schaal 1:1000
naam	UDN	CDT	CDT	CDT	bestandsnaam 081772T01.3	uitgave A



tekening 3:
Verontreinigingssituatie olieproducten in grond (analyses)



Verontreinigingssituatie
met olie/PAK
(analyses) met diepte in cm

- groter dan 1
- 100-150
- groter dan 1
- groter dan 5
- kleiner dan 5

LEGENDA


- Peilbuis
- Boring in m-nv



Nader bodemonderzoek				Aveco de Bondt ingenieursbedrijf			
Verontreinigingssituatie met olie/PAK in de grond (analyses)				Aveco de Bondt bv. Postbus 223, 3970 AE Driebergen Stationsweg 3, 3972 KA Driebergen Telefoon (0343) 52 31 00 Telefax (0343) 52 31 96 E-mail: info@avecodebondt.nl			
Amsteleiland te Amstelveen							
werknummer 081772							
getekend	gecontroleerd	gezien		in 6	bladen, bladnr. 3	formaat A3	
dat / par. 20-02-09	20-02-09	20-02-09		tek nr.	081772T01.3	schaal 1:1000	
naam UD	CDT	CDT		bestandsnaam	081772T01.3	uitgave A	



tekening 4:
Verontreinigingssituatie olieproducten in grond (zintuiglijke
waarnemingen en analyses)

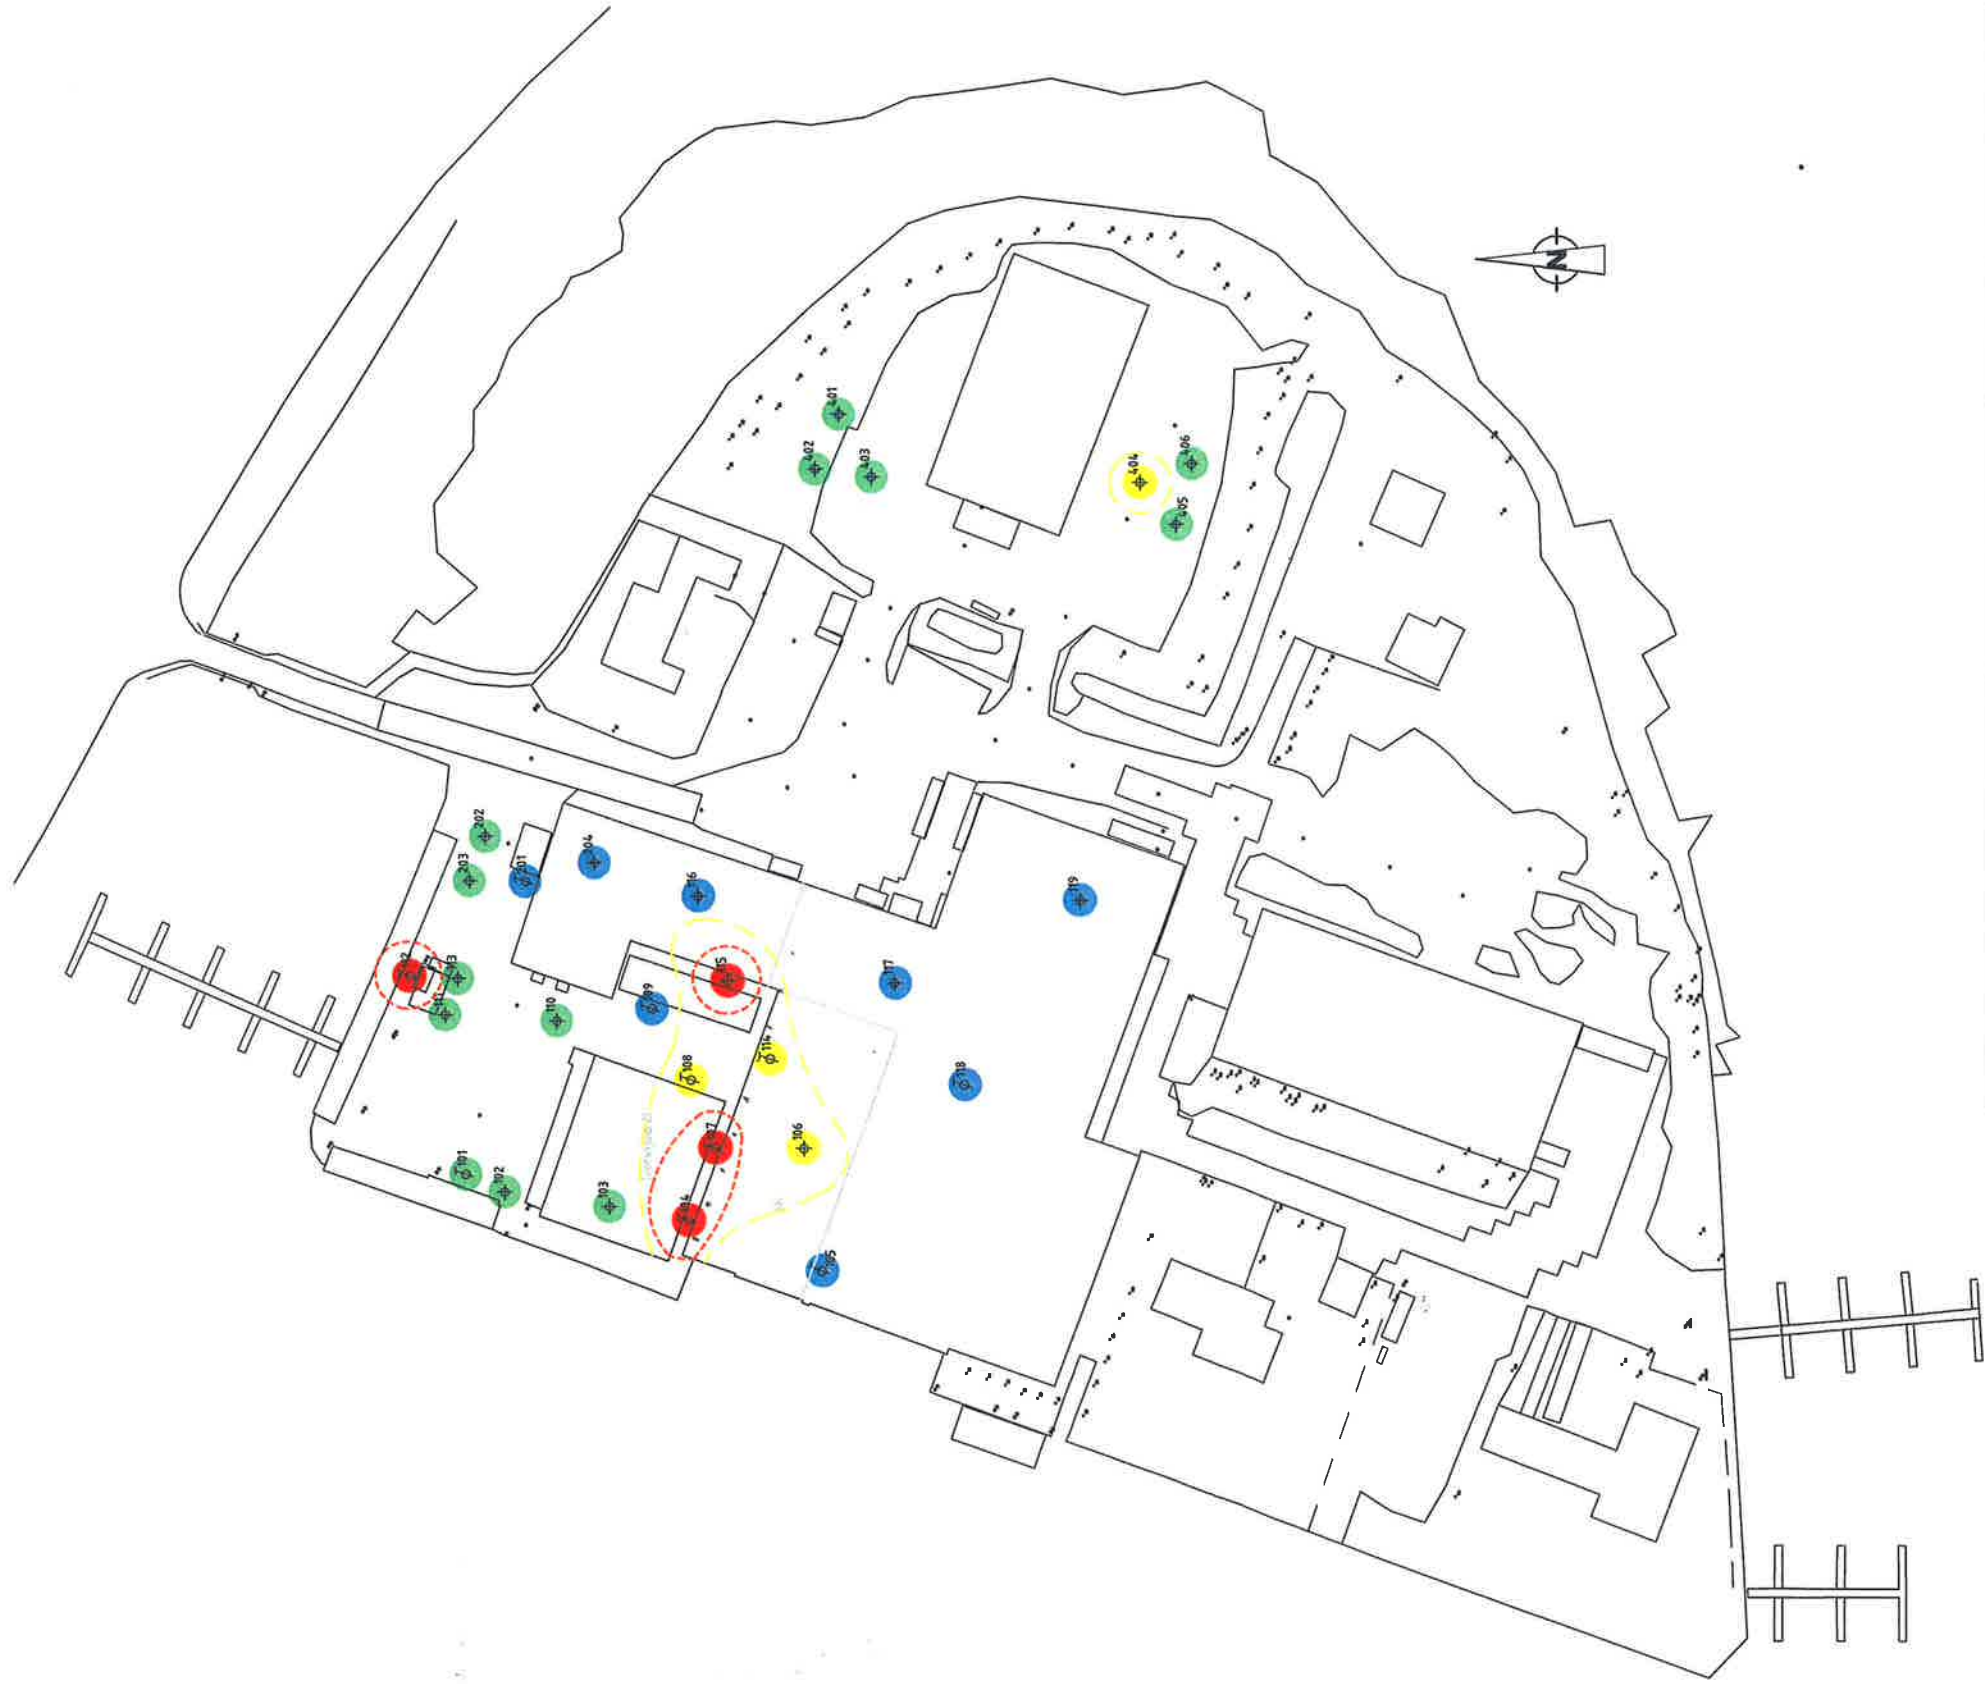

LEGENDA

Ø11 Peilbuis
Ø03 Boring in m-mv



- groter dan I
- groter dan T
- groter dan S
- kleiner dan S

Nader bodemonderzoek

Verontreinigings situatie met olie/PAK in de grond
(zintuiglijk en analytisch)
Amstelveiland te Amstelveen



Aveco de Bondt bv.
Postbus 223, 3970 AE Driebergen
Stationsweg 3, 3972 KA Driebergen
Telefoon (0343) 52 31 00
Telefax (0343) 52 31 96
E-mail: info@avecodebondt.nl

werknummer 081772		in 6 bladen, bladnr 4		formaat A3
getekend	gecontroleerd	gezien	tek.nr.	1:1000
dat / par. 20-02-09	20-02-09	20-02-09	081772T01.4	081772T01.4
naam	UDN	CDT	bestandsnaam	081772T01.4
				uitgave A



tekening 5:
Verontreinigingssituatie olieproducten in grondwater




Aveco de Bondt
ingenieursbedrijf

**tekening 6:
Inschatting dikte ophooglaag**



LEGENDA

Globale inschatting dikte ophooglaag (in meters)

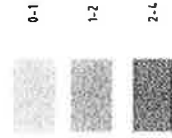

Nader bodemonderzoek

Globale inschatting dikte ophooglaag

Amstelveiland te Amstelveen

werknnummer 081772

getekend	gecontroleerd	gezien
27-02-09	27-02-09	27-02-09
UDN	CDT	CDT

Aveco de Bondt
ingenieursbedrijf


Aveco de Bondt bv.
Postbus 223, 3970 AE Driebergen
Stationsweg 3, 3972 KA Driebergen
Telefoon (0343) 52 31 00
Telefax (0343) 52 31 96
E-mail: info@avecodebondt.nl

in 6 bladen, bladnr 1	formaat A3
081772T01.7	schaal 1:1000
bestandsnaam 081772T01.7	uitgave A




Aveco de Bondt
ingenieursbedrijf

tekening 7:
Inschatting kwaliteit ophooglaag

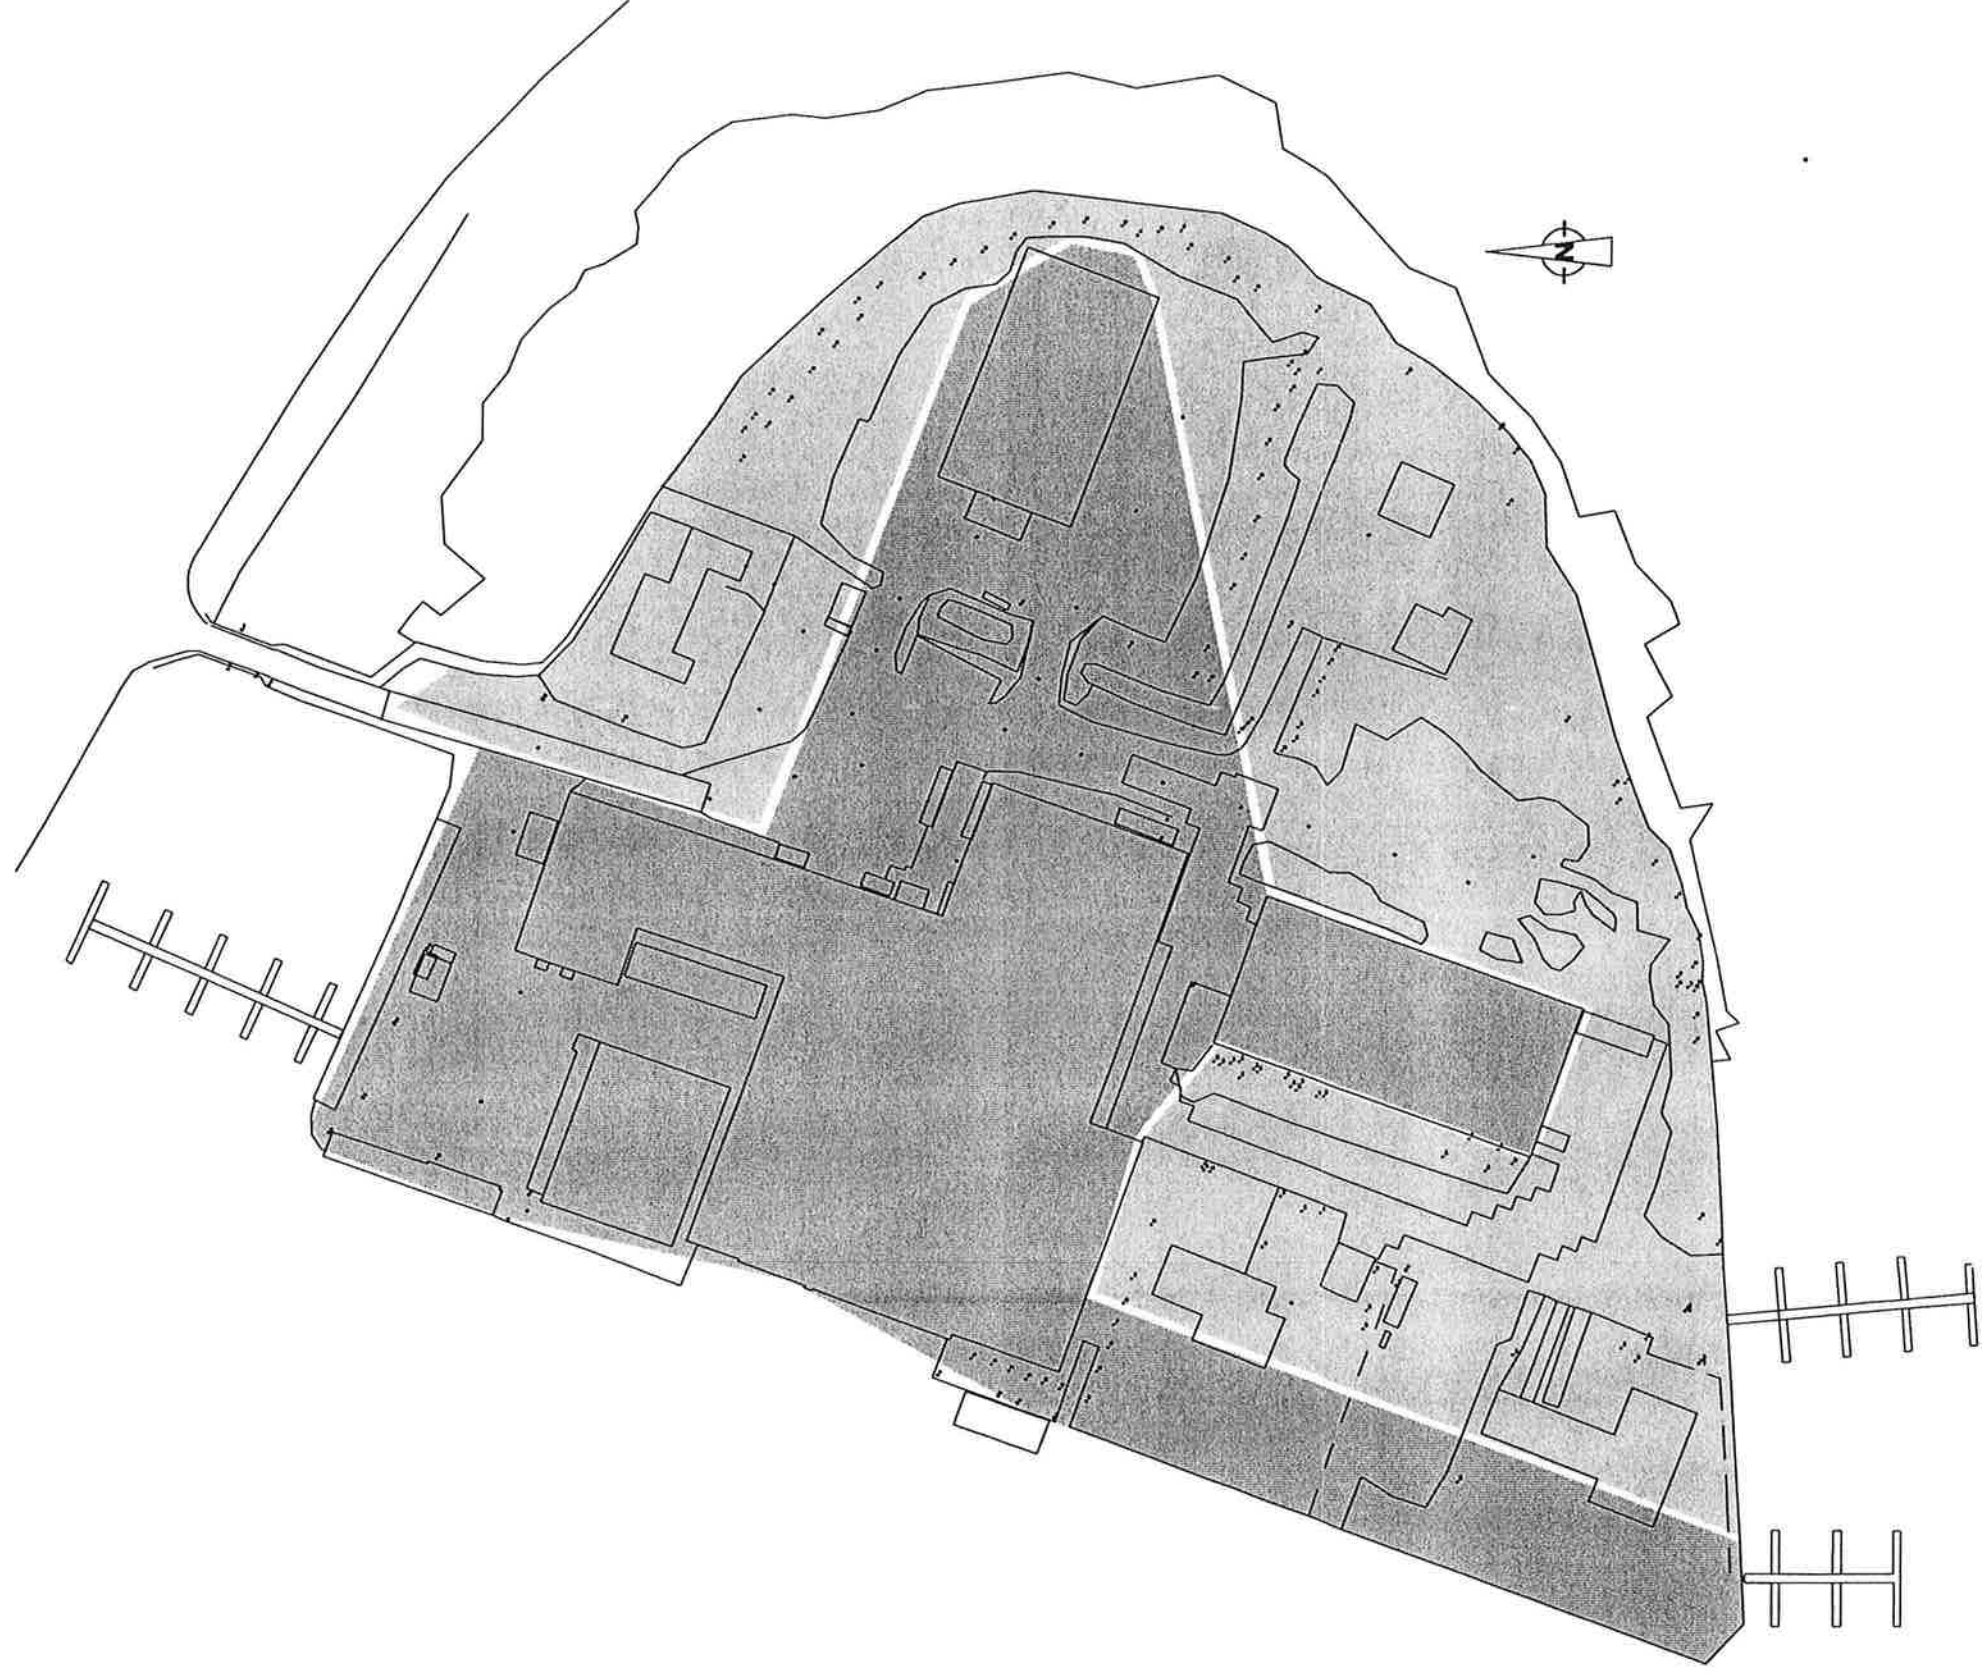

LEGENDA

Inschatting kwaliteit ophooglaag op basis
van zintuiglijke waarneming en analyses

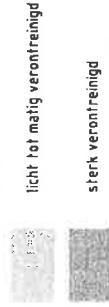

Nader bodemonderzoek

Inschatting kwaliteit ophooglaag op basis van
zintuiglijke waarnemingen en analyses
Amstelveiland te Amstelveen

werknnummer 081772

getekend	gecontroleerd	gezien	in 6 bladen, bladnr. 1	formaat A3
dat./par. 27-02-09	27-02-09	27-02-09	tek.nr. 081772T018	schaal 1:1000
naam UD	CDT	CDT	bestandsnaam 081772T018	uitgave A



Aveco de Bondt
ingenieursbedrijf

Aveco de Bondt bv.
Postbus 223, 3970 AE Driebergen
Stationsweg 3, 3972 KA Driebergen
Telefoon (0343) 52 31 00
Telefax (0343) 52 31 96
E-mail: info@avecodebondt.nl