


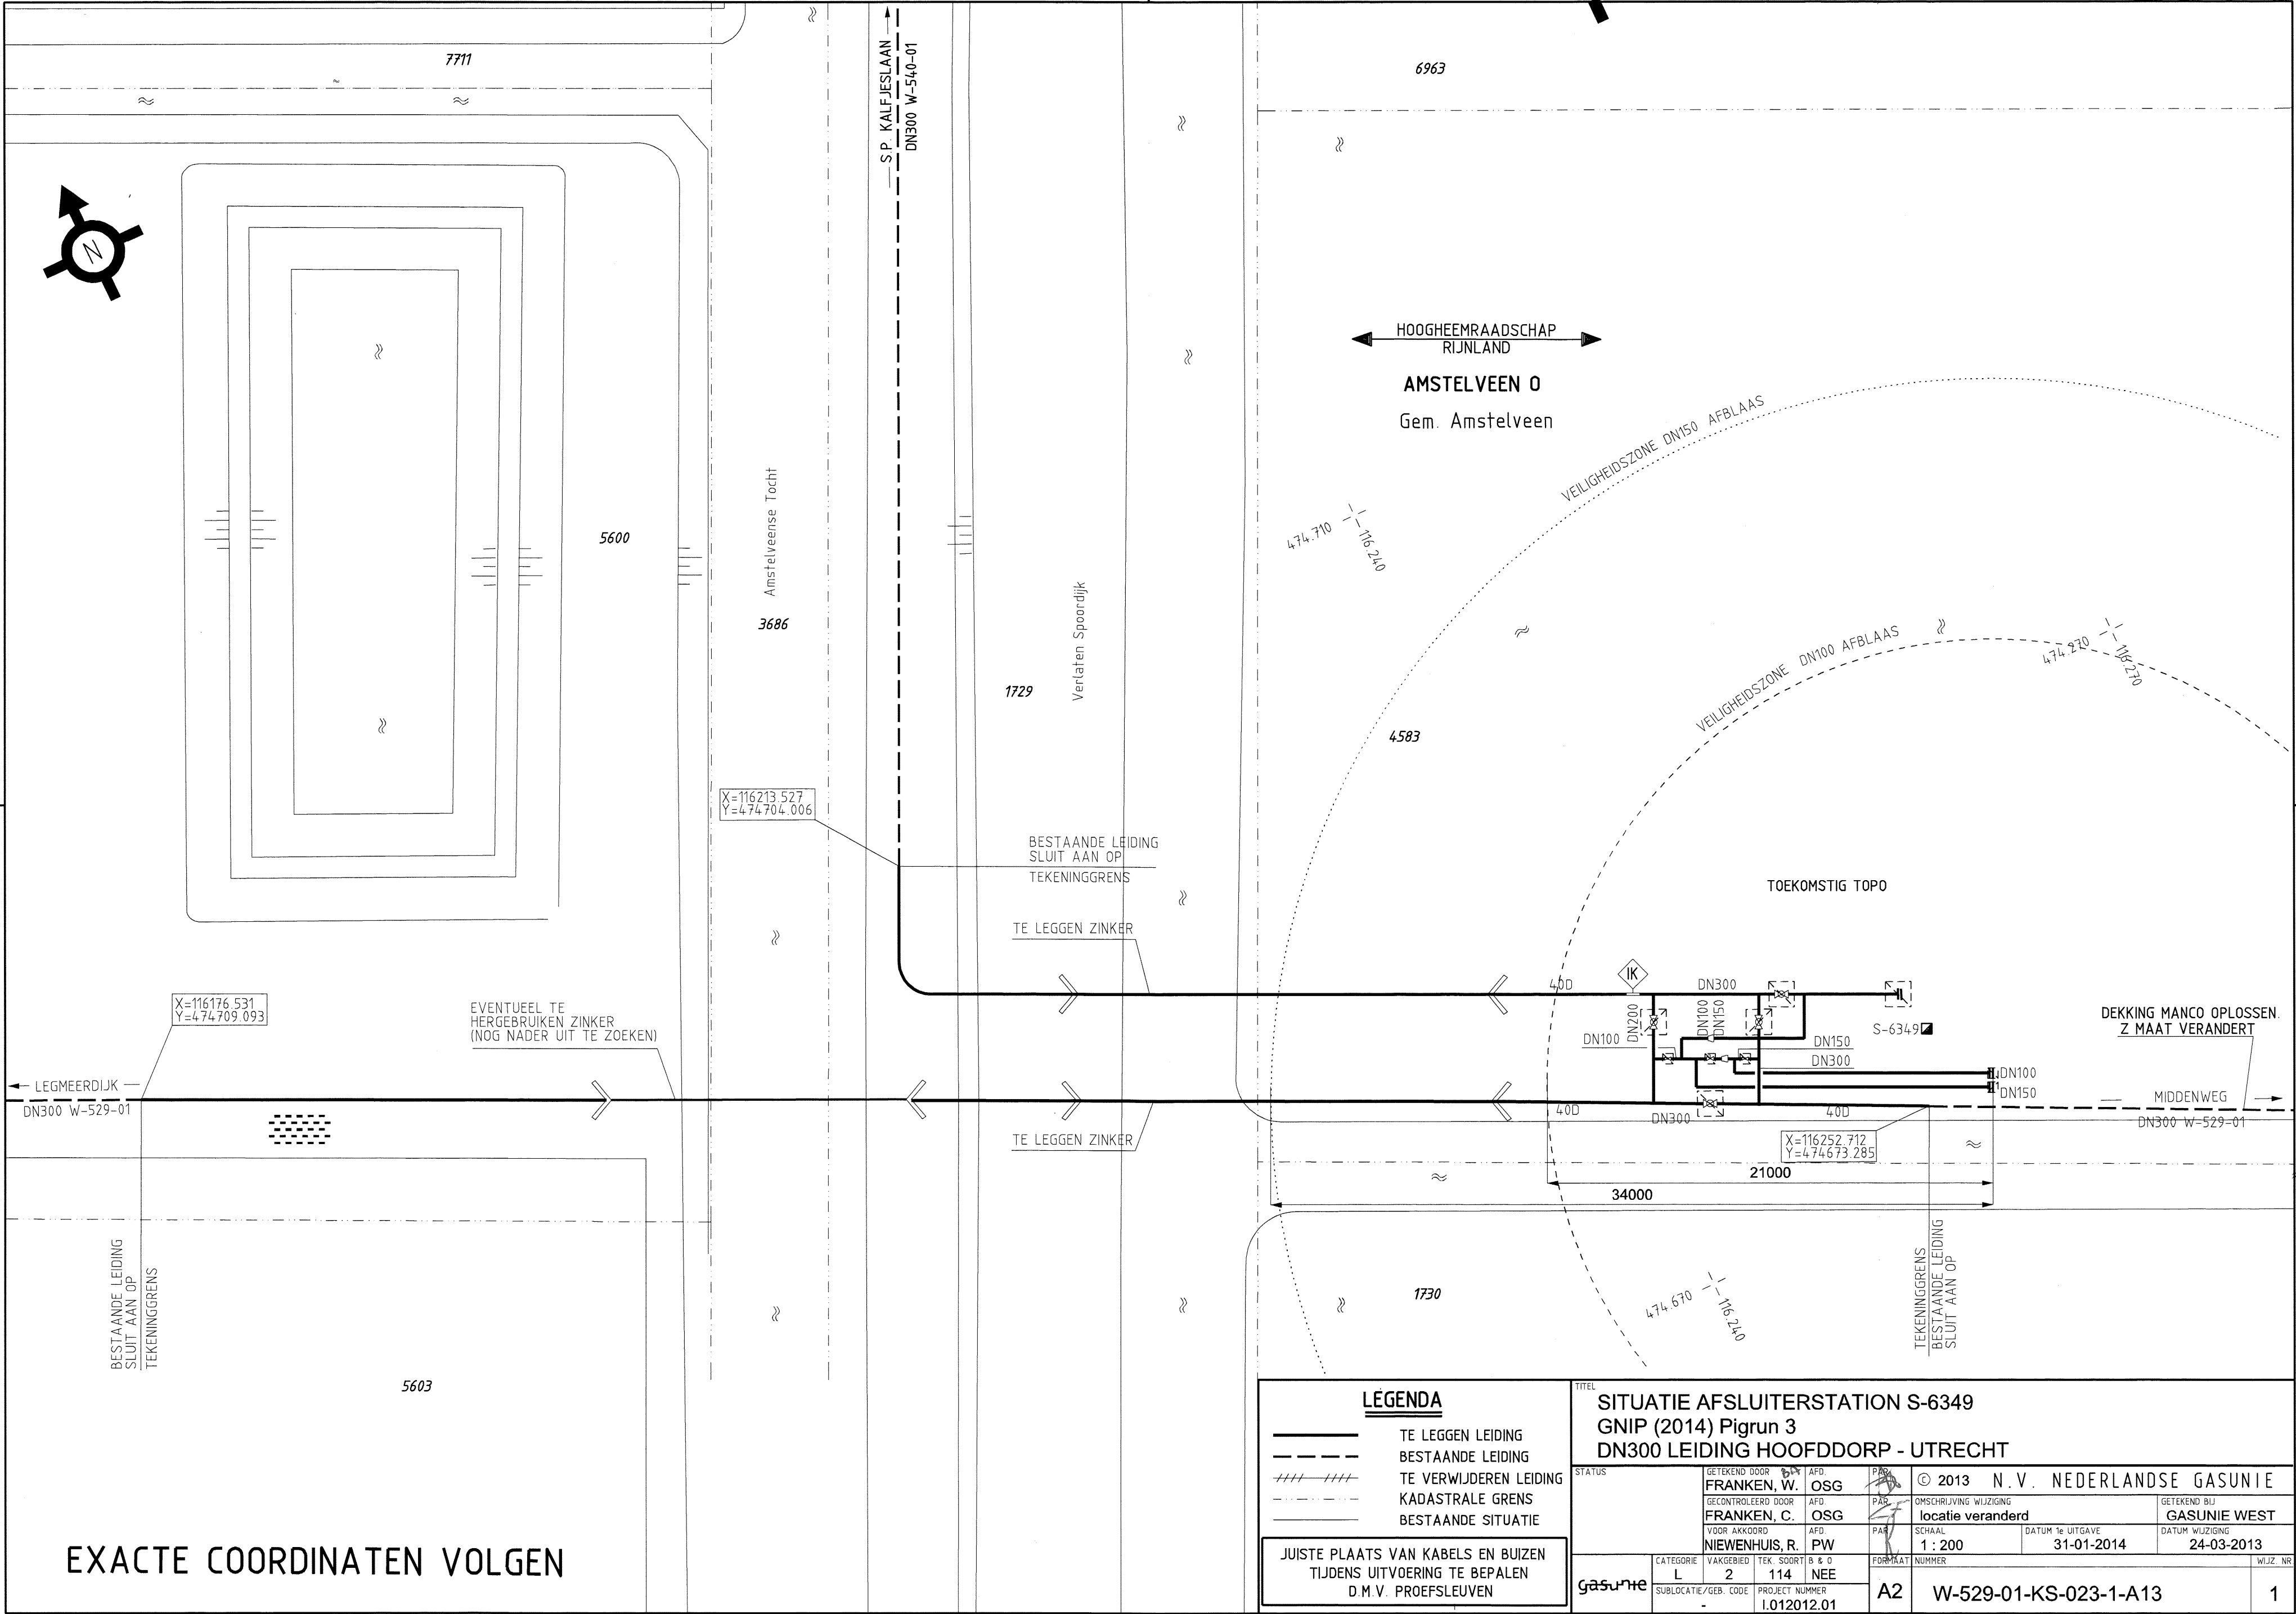

LEGENDA

- TE LEGGEN LEIDING
- BESTAAANDE LEIDING
- TE VERWIJDEREN LEIDING
- KADASTRALE GRENS
- BESTAAANDE SITUATIE

JUISTE PLAATS VAN KABELS EN BUIZEN
TIJDENS UITVOERING TE BEPALEN
D.M.V. PROEFSLEUVEN

TITEL				SITUATIE AFSLUITERSTATION S-6349 GNIP (2014) Pigrun 3 DN300 LEIDING HOOFDDORP - UTRECHT			
STATUS		GETEKENED DOOR		AFD.		P.A.	
		FRANKEN, W.		OSG		PAS	
		GECONTROLEERD DOOR		AFD.		PAS	
		FRANKEN, C.		OSG		PAS	
		VOOR AKKOORD		AFD.		PAS	
		NIEWENHUIS, R.		PW		PAS	
		CATEGORIE		VAKGEBIED		TEK. SOORT	
		L		2		B & O	
		SUBLOCATIE/GEB. CODE		PROJECT NUMMER		FORMAAT	
		-		1.012012.01		A2	
		GASUNIE		© 2013 N.V. NEDERLANDSE GASUNIE		OMSCHRIJVING WIJZIGING	
						locatie veranderd	
						SCHAAAL	
						1 : 200	
						DATUM te UITGAVE	
						31-01-2014	
						GETEKENED BIJ	
						GASUNIE WEST	
						DATUM WIJZIGING	
						24-03-2013	
						WJZ. NR.	
						1	
						W-529-01-KS-023-1-A13	