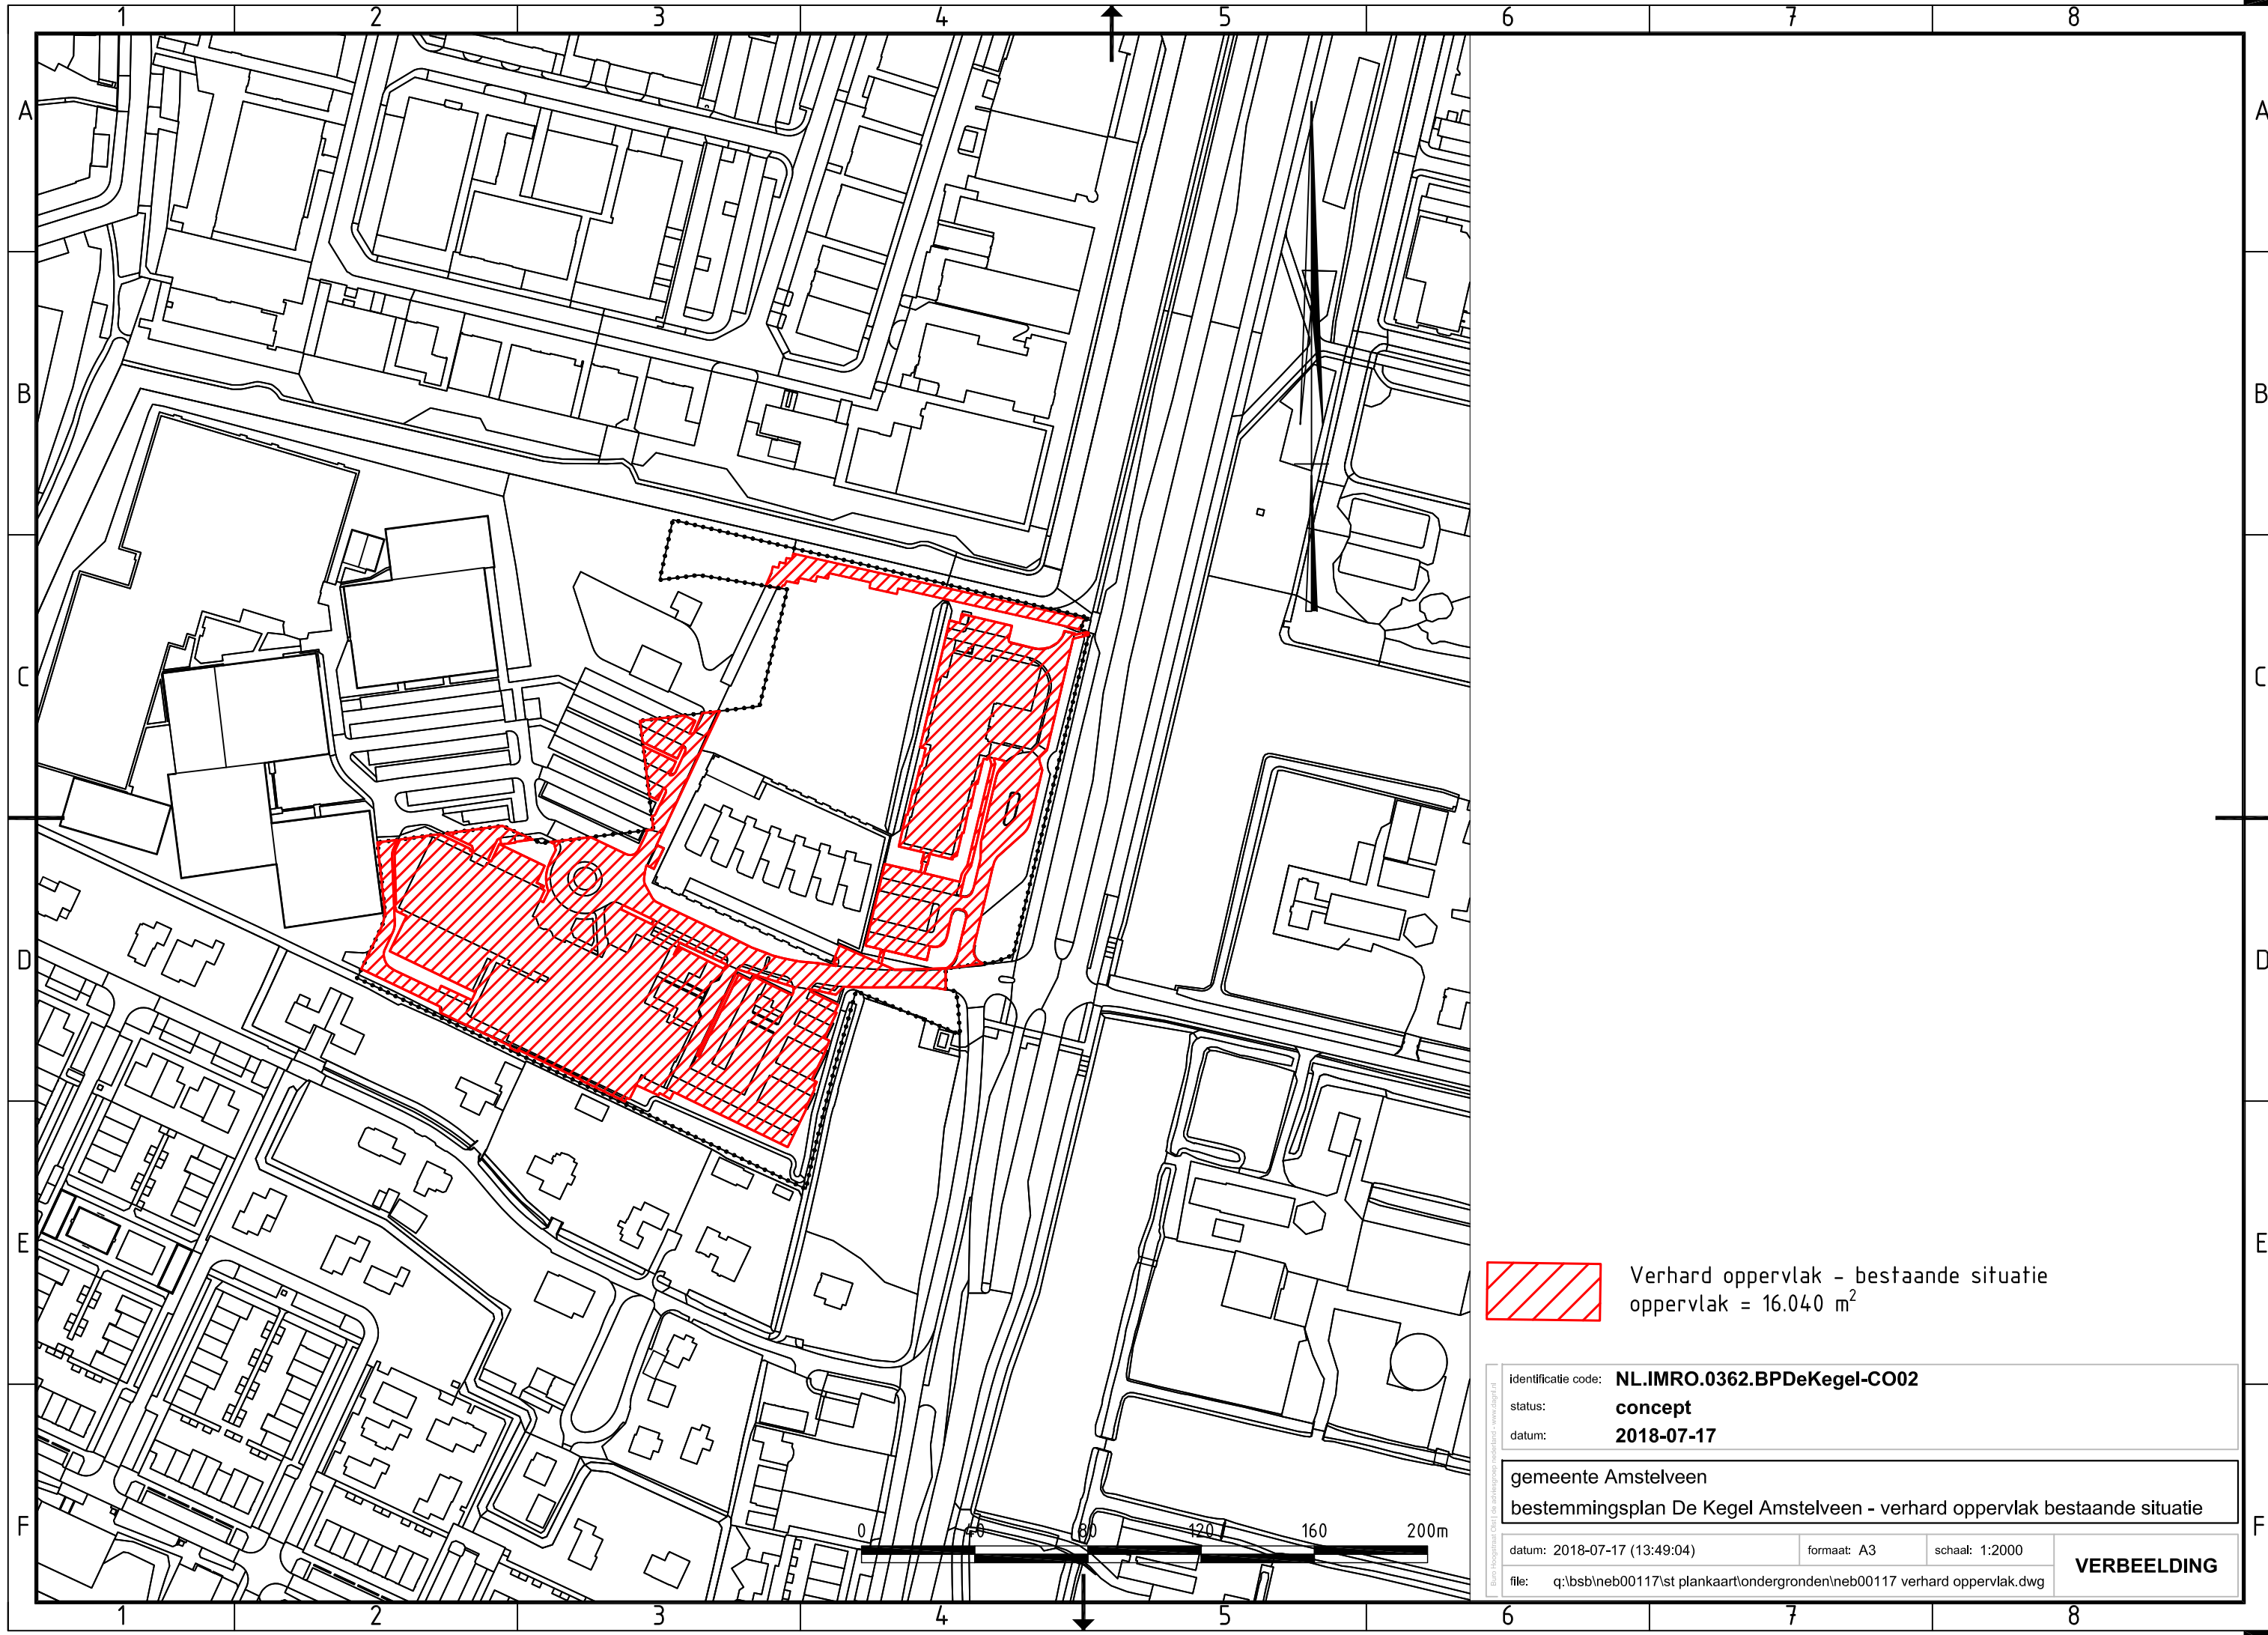




Verhard oppervlak - bestaande situatie
oppervlak = 16.040 m²

identificatie code: **NL.IMRO.0362.BPDeKegel-CO02**
status: **concept**
datum: **2018-07-17**

gemeente Amstelveen
bestemmingsplan De Kegel Amstelveen - verhard oppervlak bestaande situatie

datum: 2018-07-17 (13:49:04) formaat: A3 schaal: 1:2000
file: q:\bsb\neb00117\st plankaart\ondergronden\neb00117 verhard oppervlak.dwg

VERBEELDING

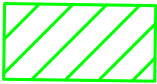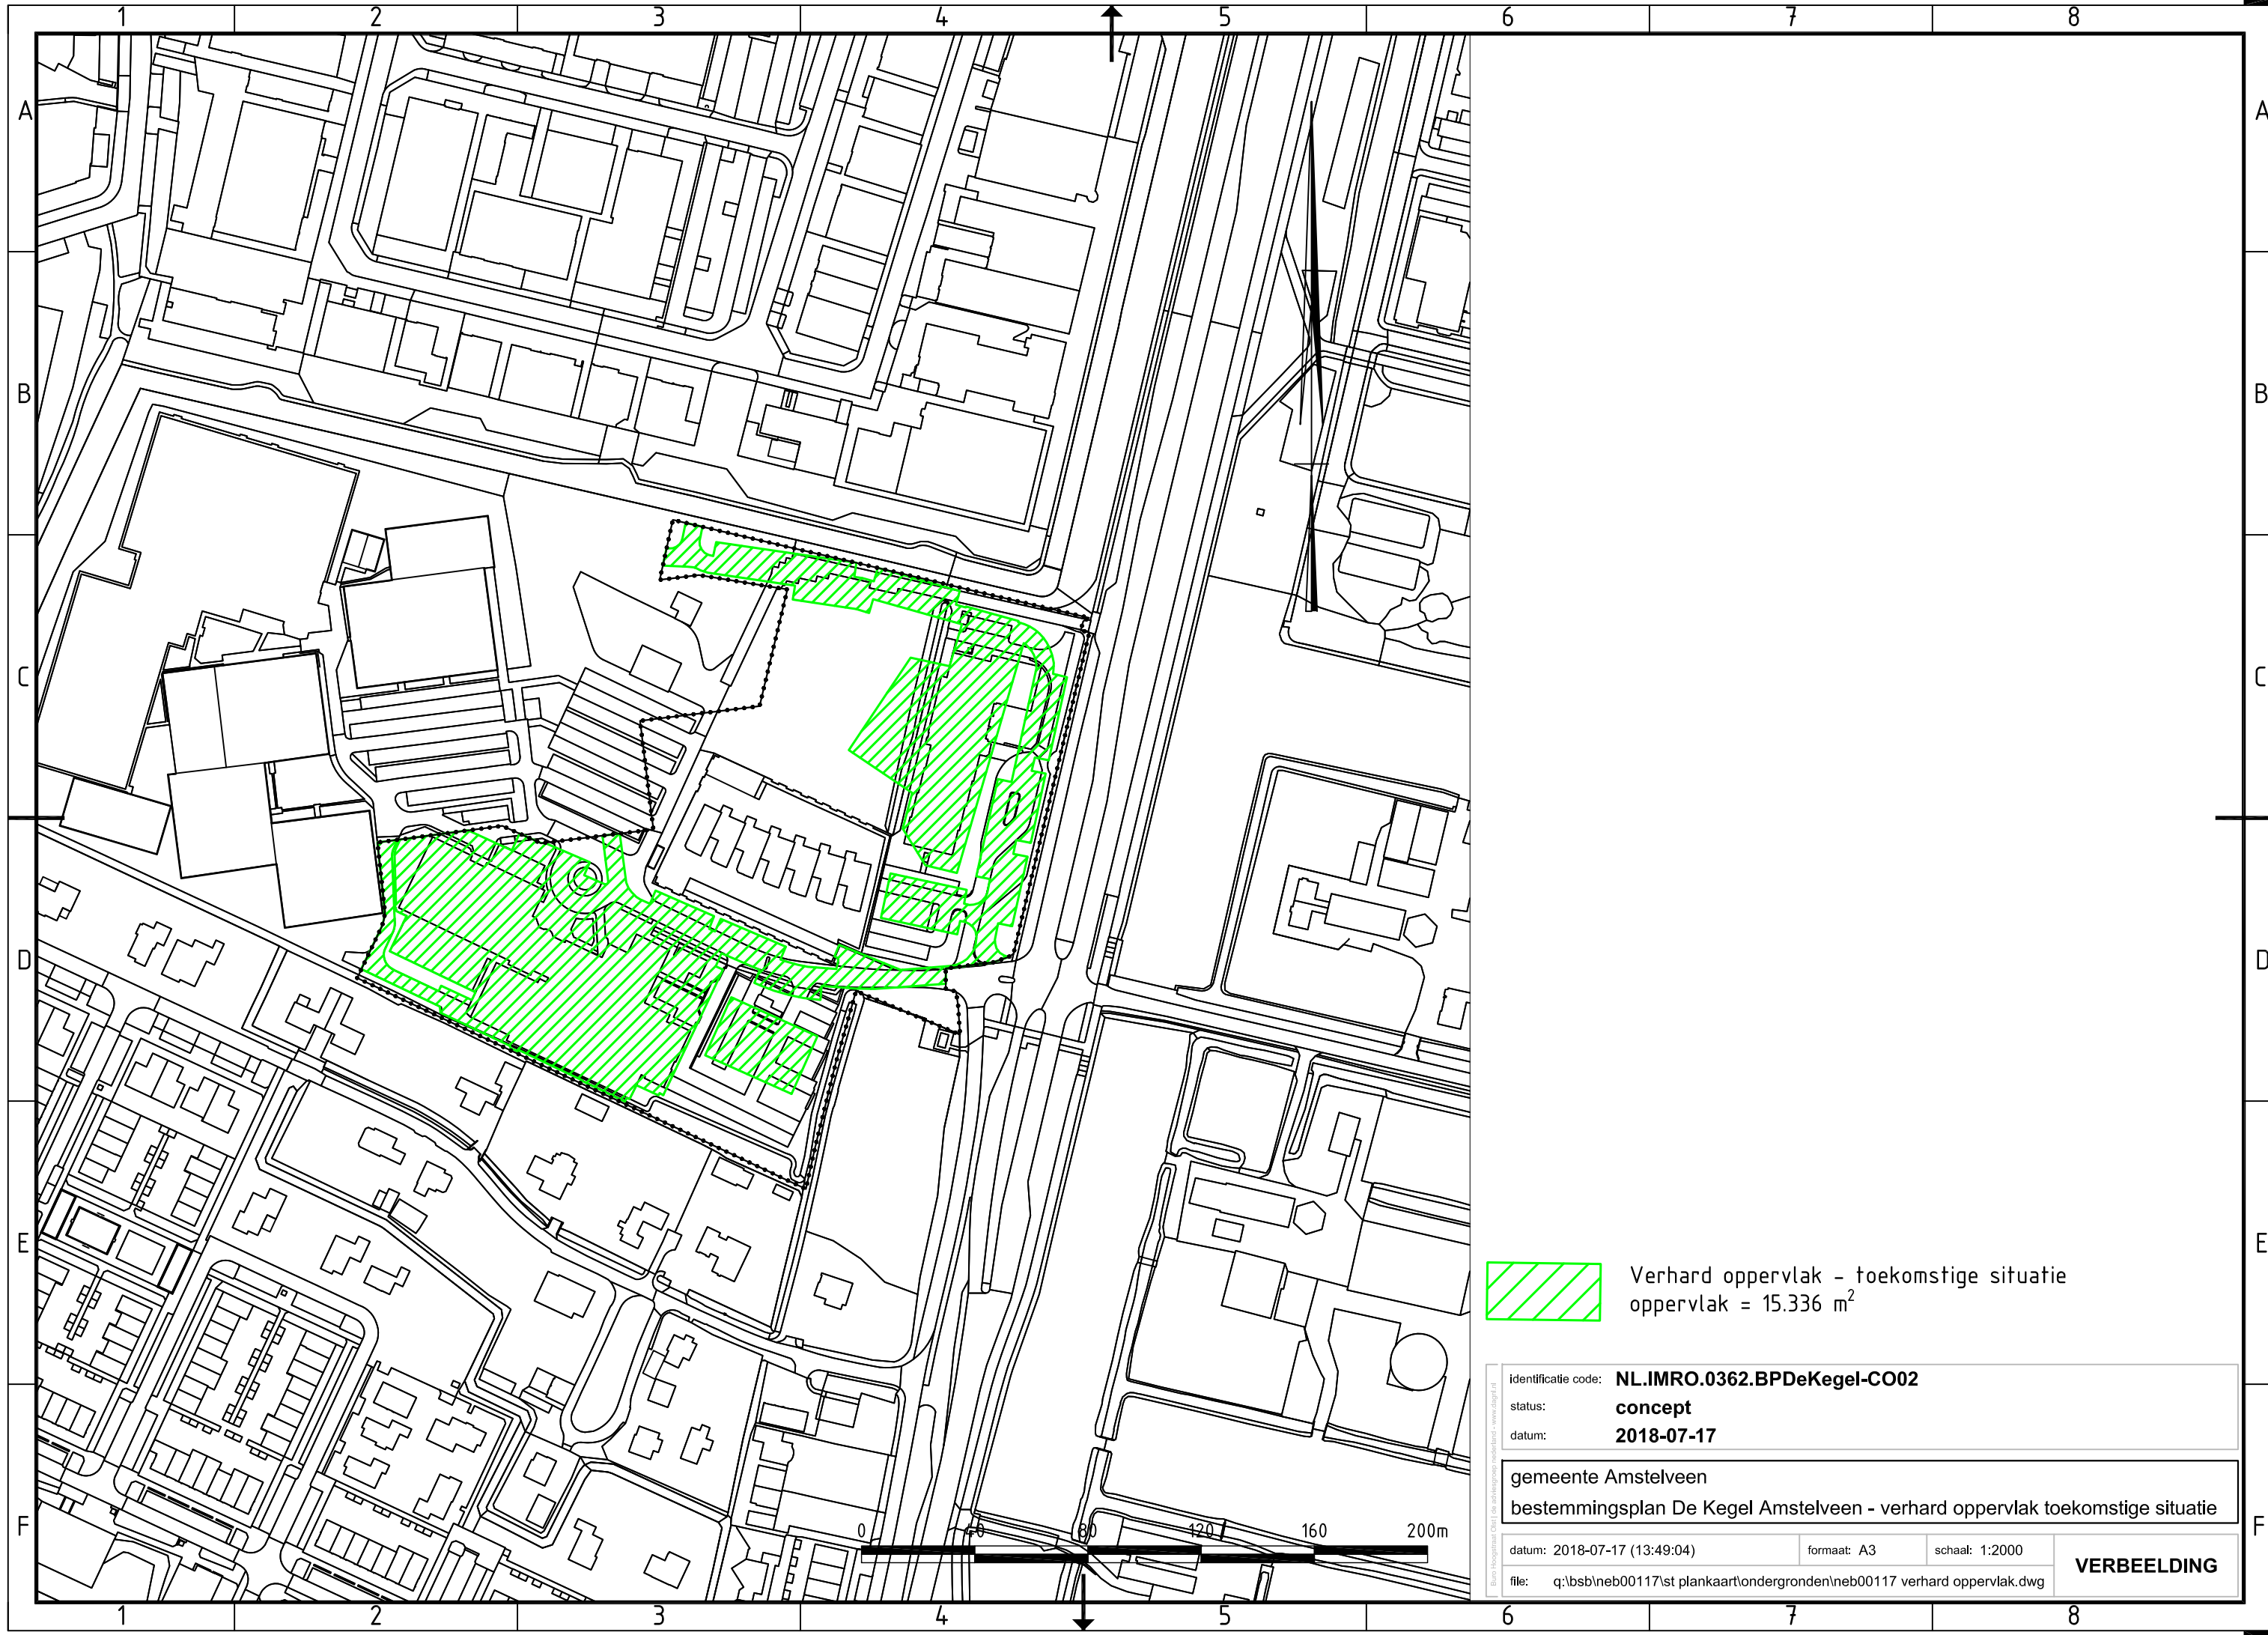

Verhard oppervlak - toekomstige situatie
oppervlak = 15.336 m²

identificatie code: NL.IMRO.0362.BPDeKegel-CO02			
status: concept			
datum: 2018-07-17			
gemeente Amstelveen			
bestemmingsplan De Kegel Amstelveen - verhard oppervlak toekomstige situatie			
datum: 2018-07-17 (13:49:04)		formaat: A3	VERBEELDING
file: q:\bsb\neb00117\st plankaart\ondergronden\neb00117 verhard oppervlak.dwg		schaal: 1:2000	