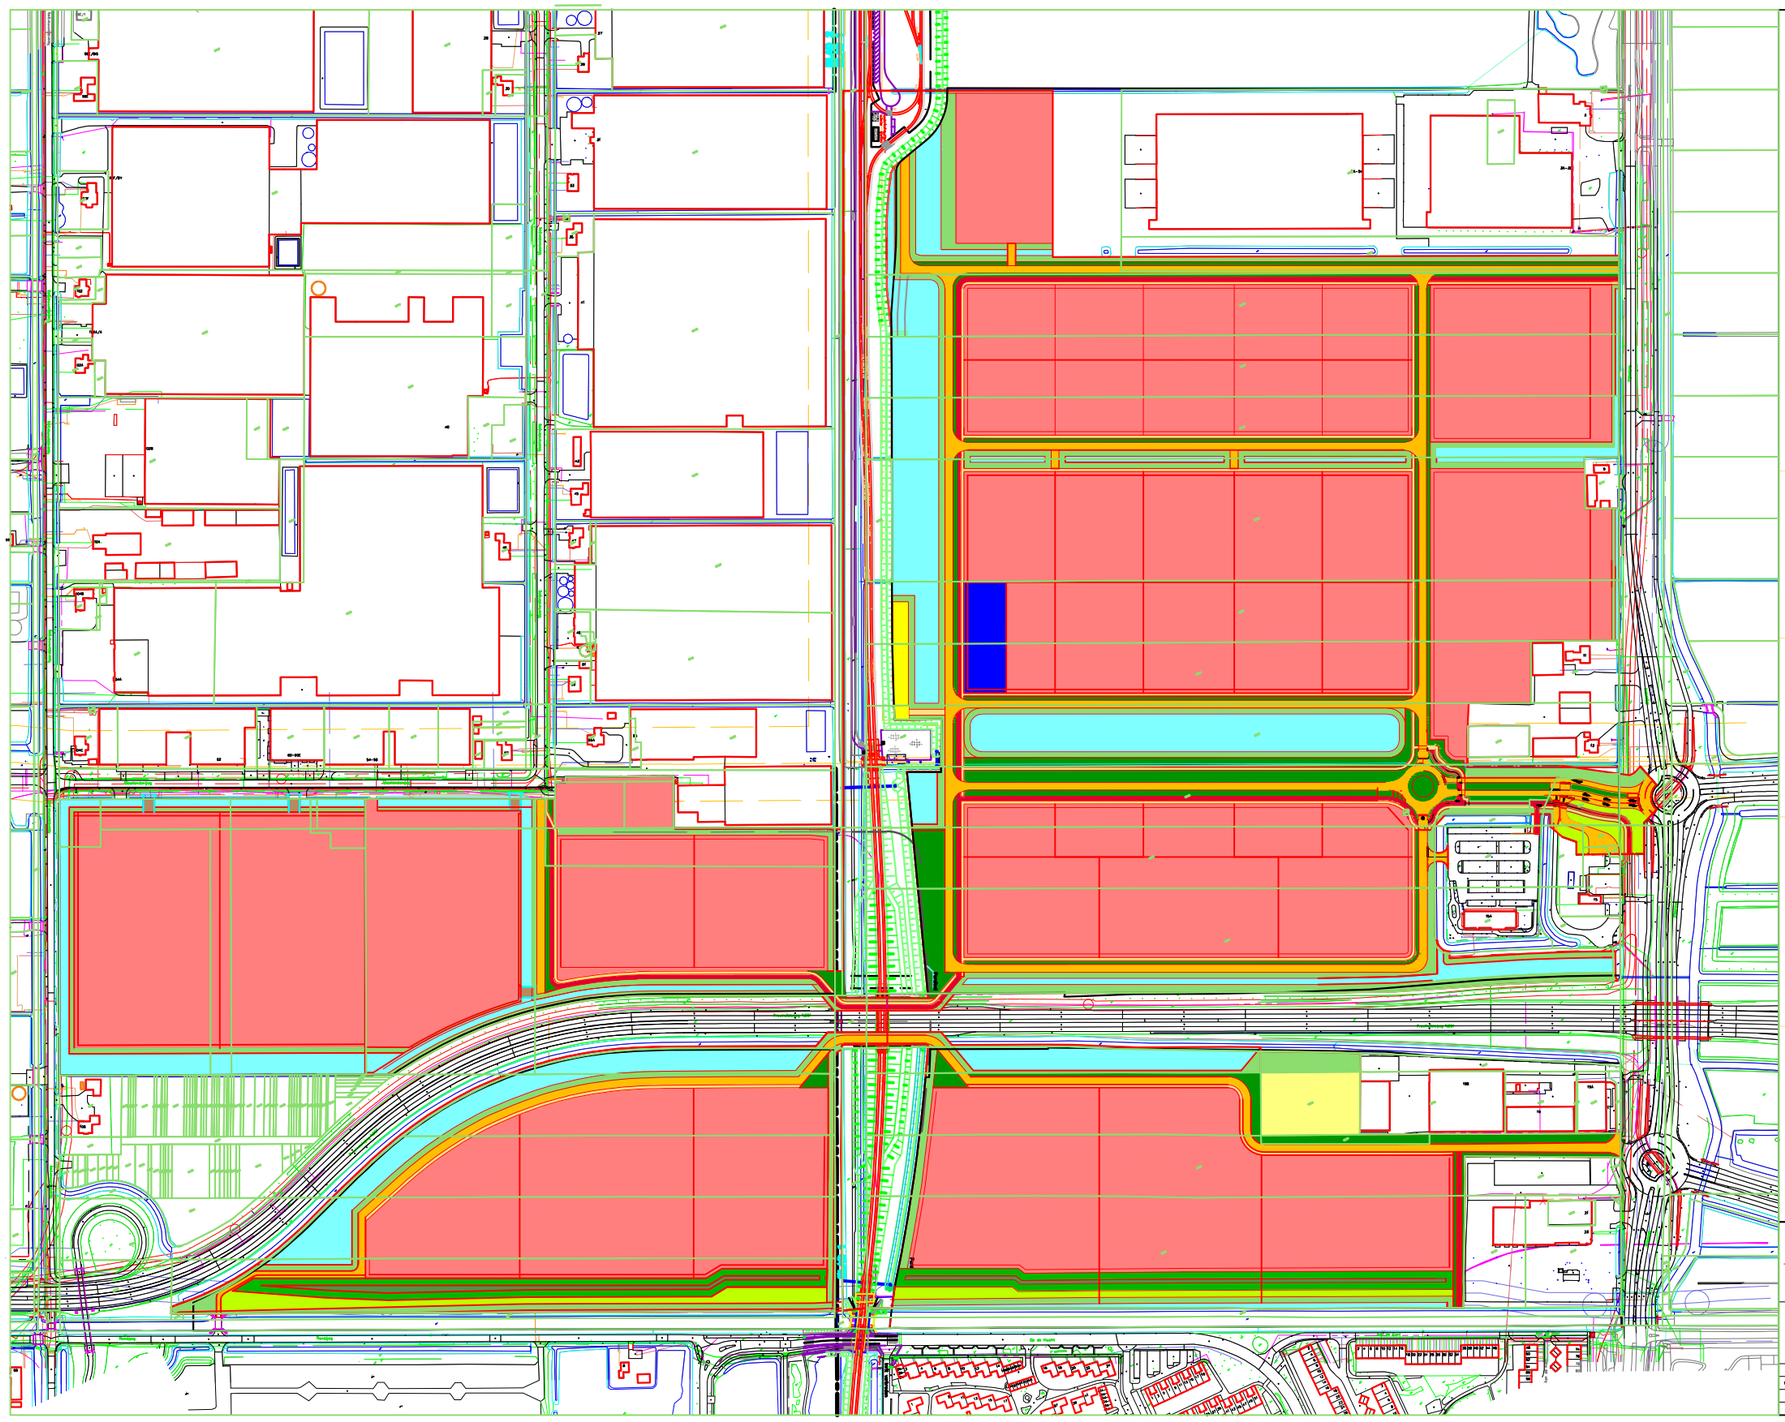

LEGENDA

PLANGRENS	
PLANGEBIED TOTAAL	640.583m2
UITGEEFBAAR	408.764m2 (64%)
WATER	63.695m2 (10%)
WATER (bestaand)	49m2 (0%)
GROEN (totaal)	89.318m2 (14%)
GROEN (oeverbeplanting)	50.673m2
GROEN (bomen + bloemrijke bermbeplanting)	29.875m2
GROEN (gras)	8.770m2
DIJKJE MET BOMEN	14.146m2 (2%)
VERHARDING WEG	33.584m2 (5%)
VERHARDING STOEP	13.031m2 (2%)
VERHARDING FIETSPAD	7.582m2 (1%)
PERCEEL BESTAAND	4.136m2 (1%)
RESERVERING HALTE	1.215m2 (0%)
RESERVERING P&R	3.120m2 (1%)
BRUGGEN	418m2 (0%)

DEELGEBIED 1 (NOORD-WEST)	122.614m2
UITGEEFBAAR	96.528m2 (78%)
WATER	12.260m2 (10%)
GROEN	9.838m2 (8%)
GROEN (oeverbeplanting)	8.908m2
GROEN (bomen + bloemrijke bermbeplanting)	930m2
GROEN (gras)	/
VERHARDING WEG	1.033m2 (1%)
VERHARDING STOEP	1.066m2 (1%)
VERHARDING FIETSPAD	1.471m2 (1%)
BRUGGEN	418m2 (1%)

DEELGEBIED 2 (NOORD-OOST)	340.761m2
UITGEEFBAAR	207.383m2 (61%)
WATER	34.064m2 (10%)
GROEN	56.695m2 (15%)
GROEN (oeverbeplanting)	31.623m2 (15%)
GROEN (bomen + bloemrijke bermbeplanting)	23.572m2 (15%)
GROEN (gras)	1.500m2 (15%)
VERHARDING WEG	25.665m2 (7%)
VERHARDING STOEP	10.023m2 (3%)
VERHARDING FIETSPAD	5.673m2 (2%)
RESERVERING HALTE	1.215m2 (1%)
RESERVERING P&R	3.120m2 (1%)

DEELGEBIED 3 (ZUID-WEST)	84.666m2
UITGEEFBAAR	49.503m2 (58%)
WATER	10.973m2 (13%)
WATER (bestaand)	49m2 (0%)
GROEN	11.922m2 (14%)
GROEN (oeverbeplanting)	7.247m2
GROEN (bomen + bloemrijke bermbeplanting)	325m2
GROEN (gras)	4.350m2
DIJK MET BOMEN	7.405m2 (9%)
VERHARDING WEG	3.850m2 (5%)
PERCEEL BESTAAND	/
VERHARDING STOEP	964m2 (1%)
VERHARDING FIETSPAD	/

DEELGEBIED 3 (ZUID-OOST)	92.542m2
UITGEEFBAAR	55.350m2 (60%)
WATER	6.425m2 (7%)
GROEN	13.940m2 (15%)
GROEN (oeverbeplanting)	5.975m2
GROEN (bomen + bloemrijke bermbeplanting)	5.048m2
GROEN (gras)	2.917m2
DIJK MET BOMEN	6.741m2 (7%)
VERHARDING WEG	4.437m2 (5%)
PERCEEL BESTAAND	4.136m2 (4%)
VERHARDING STOEP	1.095m2 (1%)
VERHARDING FIETSPAD	445m2 (1%)

Gemeente Amstelveen

Stedelijke Ontwikkeling — Ontwerp

Laan Nieuwer-Amstel 1, 1182 JR Amstelveen, Postbus 4, 1180 BA Amstelveen, T (020) 540 49 11, F (020) 540 41646

CONCEPT VERKAVELING

BEDRIJVENTERREIN AMSTELVEEN ZUID

: 04 05 2021	gewijzigd :	formaat :	schaal : 1 : 500
operator:			plcfg :st-bp-gis.tbl
econtr.:		tekenr.	SA. 11 88
:			