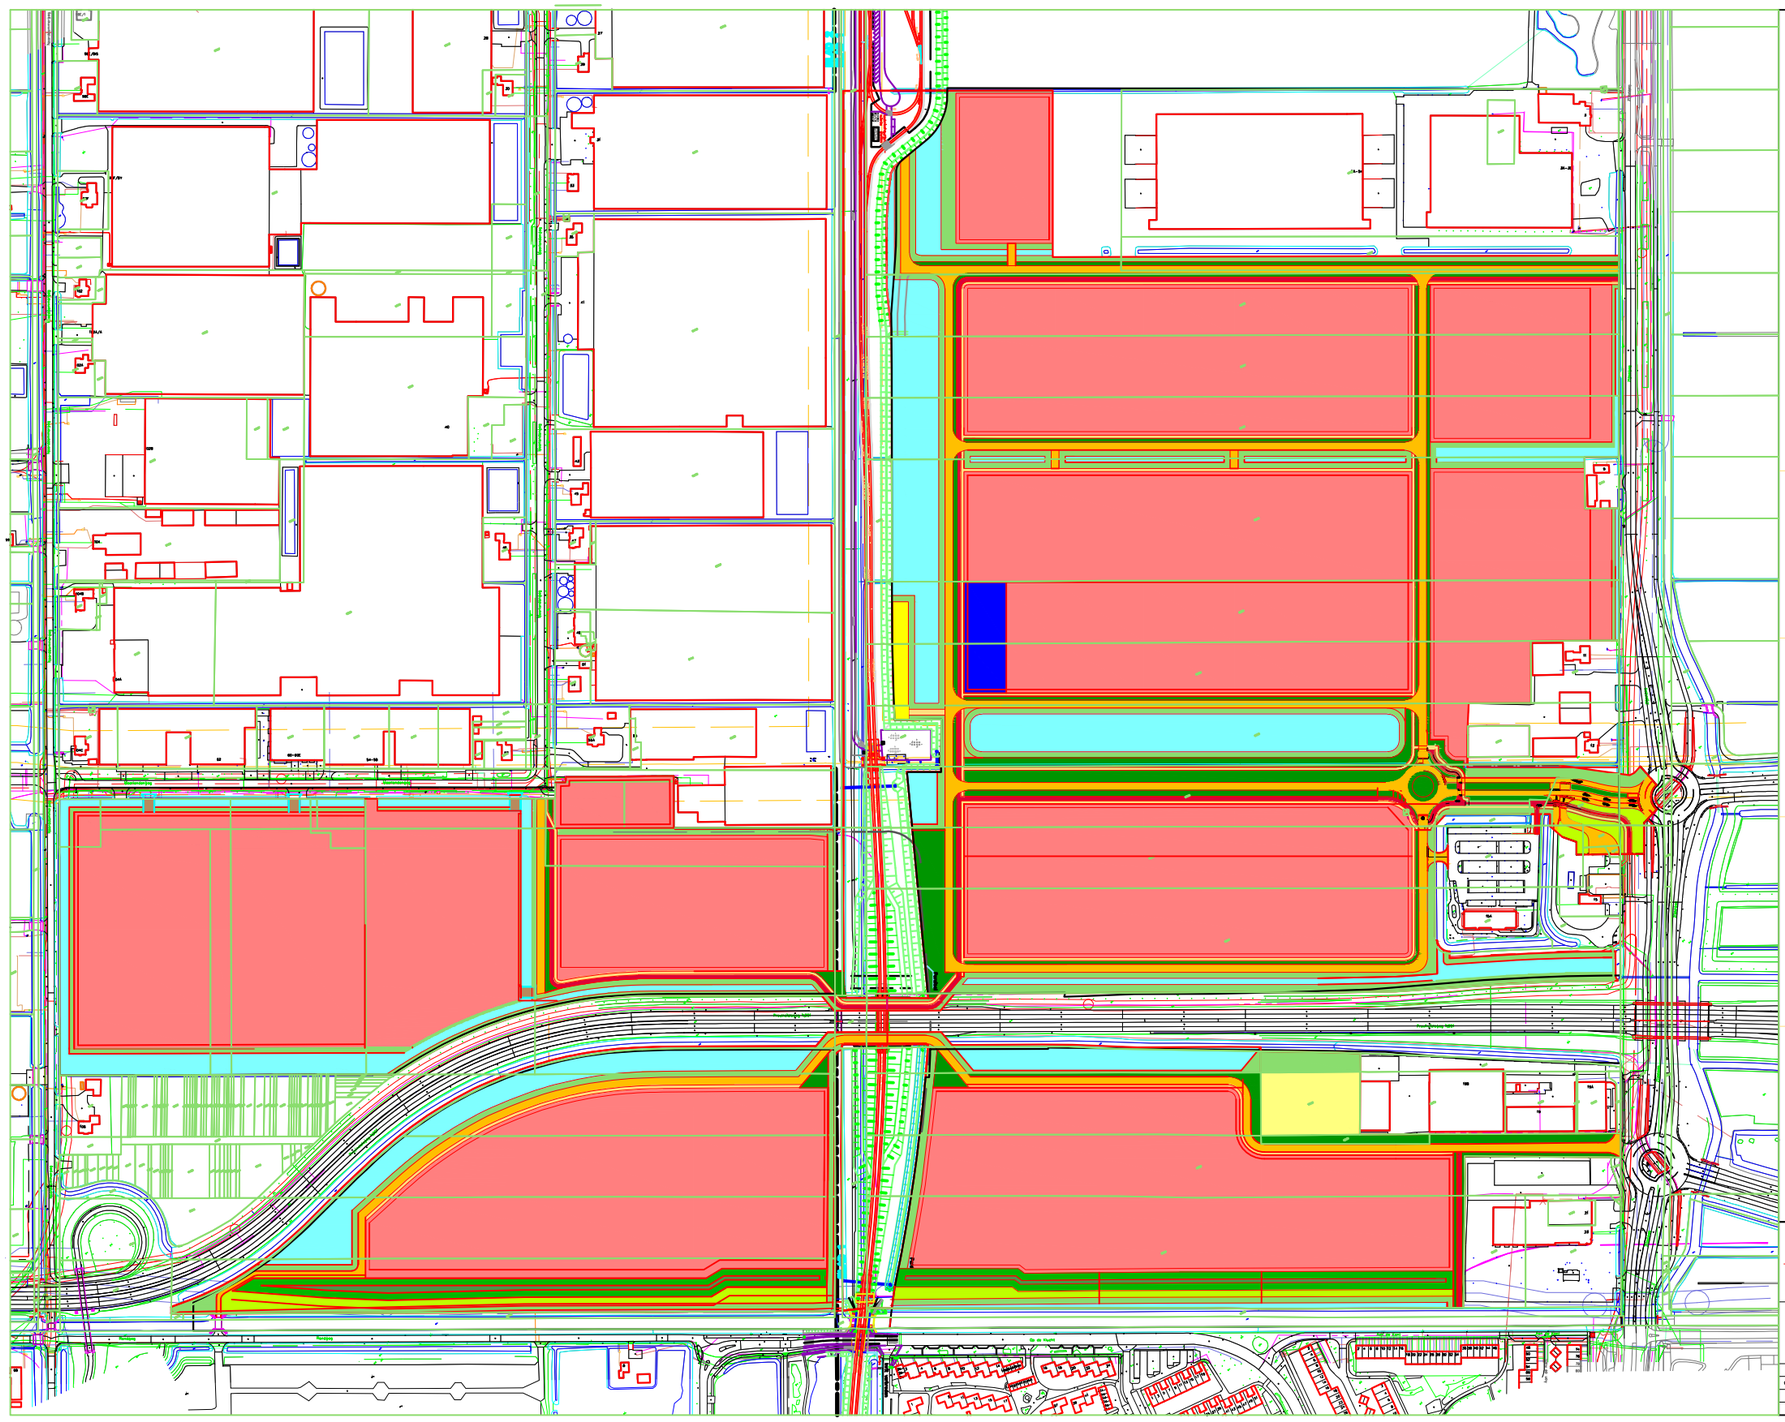

## LEGENDA

| | |
|---|---|
| PLANGRENS | |
| PLANGEBIED TOTAAL | 640.583m2 |
| UITGEEFBAAR | 408.764m2 (64%) |
| WATER | 63.695m2 (10%) |
| WATER (bestaand) | 49m2 (0%) |
| GROEN (totaal) | 89.318m2 (14%) |
| GROEN (oeverbeplanting) | 50.673m2 |
| GROEN (bomen + bloemrijke bermbeplanting) | 29.875m2 |
| GROEN (gras) | 8.770m2 |
| DIJKJE MET BOMEN | 14.146m2 (2%) |
| VERHARDING WEG | 33.584m2 (5%) |
| VERHARDING STOEP | 13.031m2 (2%) |
| VERHARDING FIETSPAD | 7.582m2 (1%) |
| PERCEEL BESTAAND | 4.136m2 (1%) |
| RESERVERING HALTE | 1.215m2 (0%) |
| RESERVERING P&R | 3.120m2 (1%) |
| BRUGGEN | 418m2 (0%) |

| | |
|---|---|
| DEELGEBIED 1 (NOORD-WEST) | 122.614m2 |
| UITGEEFBAAR | 96.528m2 (78%) |
| WATER | 12.260m2 (10%) |
| GROEN | 9.838m2 (8%) |
| GROEN (oeverbeplanting) | 8.908m2 |
| GROEN (bomen + bloemrijke bermbeplanting) | 930m2 |
| GROEN (gras) | / |
| VERHARDING WEG | 1.033m2 (1%) |
| VERHARDING STOEP | 1.066m2 (1%) |
| VERHARDING FIETSPAD | 1.471m2 (1%) |
| BRUGGEN | 418m2 (1%) |

| | |
|---|---|
| DEELGEBIED 2 (NOORD-OOST) | 340.761m2 |
| UITGEEFBAAR | 207.383m2 (61%) |
| WATER | 34.064m2 (10%) |
| GROEN | 56.695m2 (15%) |
| GROEN (oeverbeplanting) | 31.623m2 (15%) |
| GROEN (bomen + bloemrijke bermbeplanting) | 23.572m2 (15%) |
| GROEN (gras) | 1.500m2 (15%) |
| VERHARDING WEG | 25.665m2 (7%) |
| VERHARDING STOEP | 10.023m2 (3%) |
| VERHARDING FIETSPAD | 5.673m2 (2%) |
| RESERVERING HALTE | 1.215m2 (1%) |
| RESERVERING P&R | 3.120m2 (1%) |

| | |
|---|---|
| DEELGEBIED 3 (ZUID-WEST) | 84.666m2 |
| UITGEEFBAAR | 49.503m2 (58%) |
| WATER | 10.973m2 (13%) |
| WATER (bestaand) | 49m2 (0%) |
| GROEN | 11.922m2 (14%) |
| GROEN (oeverbeplanting) | 7.247m2 |
| GROEN (bomen + bloemrijke bermbeplanting) | 325m2 |
| GROEN (gras) | 4.350m2 |
| DIJK MET BOMEN | 7.405m2 (9%) |
| VERHARDING WEG | 3.850m2 (5%) |
| PERCEEL BESTAAND | / |
| VERHARDING STOEP | 964m2 (1%) |
| VERHARDING FIETSPAD | / |

| | |
|---|---|
| DEELGEBIED 3 (ZUID-OOST) | 92.542m2 |
| UITGEEFBAAR | 55.350m2 (60%) |
| WATER | 6.425m2 (7%) |
| GROEN | 13.940m2 (15%) |
| GROEN (oeverbeplanting) | 5.975m2 |
| GROEN (bomen + bloemrijke bermbeplanting) | 5.048m2 |
| GROEN (gras) | 2.917m2 |
| DIJK MET BOMEN | 6.741m2 (7%) |
| VERHARDING WEG | 4.437m2 (5%) |
| PERCEEL BESTAAND | 4.136m2 (4%) |
| VERHARDING STOEP | 1.095m2 (1%) |
| VERHARDING FIETSPAD | 445m2 (1%) |


Gemeente Amstelveen

Stedelijke Ontwikkeling — Ontwerp

Laan Nieuwer-Amstel 1, 1182 JR Amstelveen, Postbus 4, 1180 BA Amstelveen, T (020) 540 49 11, F (020) 540 41646


# CONCEPT VERKAVELING

## BEDRIJVENTERREIN AMSTELVEEN ZUID

| | | | |
|---|---|---|---|
| : 20 05 2021 | gewijzigd : | formaat : | schaal : 1 : 500 |
| operator: | | | plcfg :st-bp-gis.tbl |
| econtr.: | | tekenr. | SA. 11 88 |
| : | | | |