


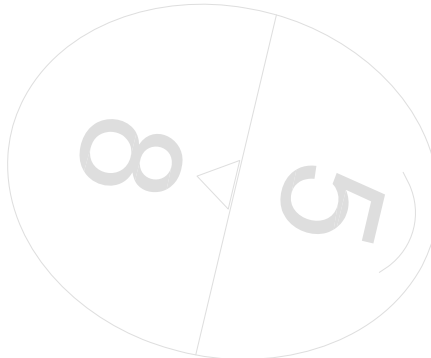
























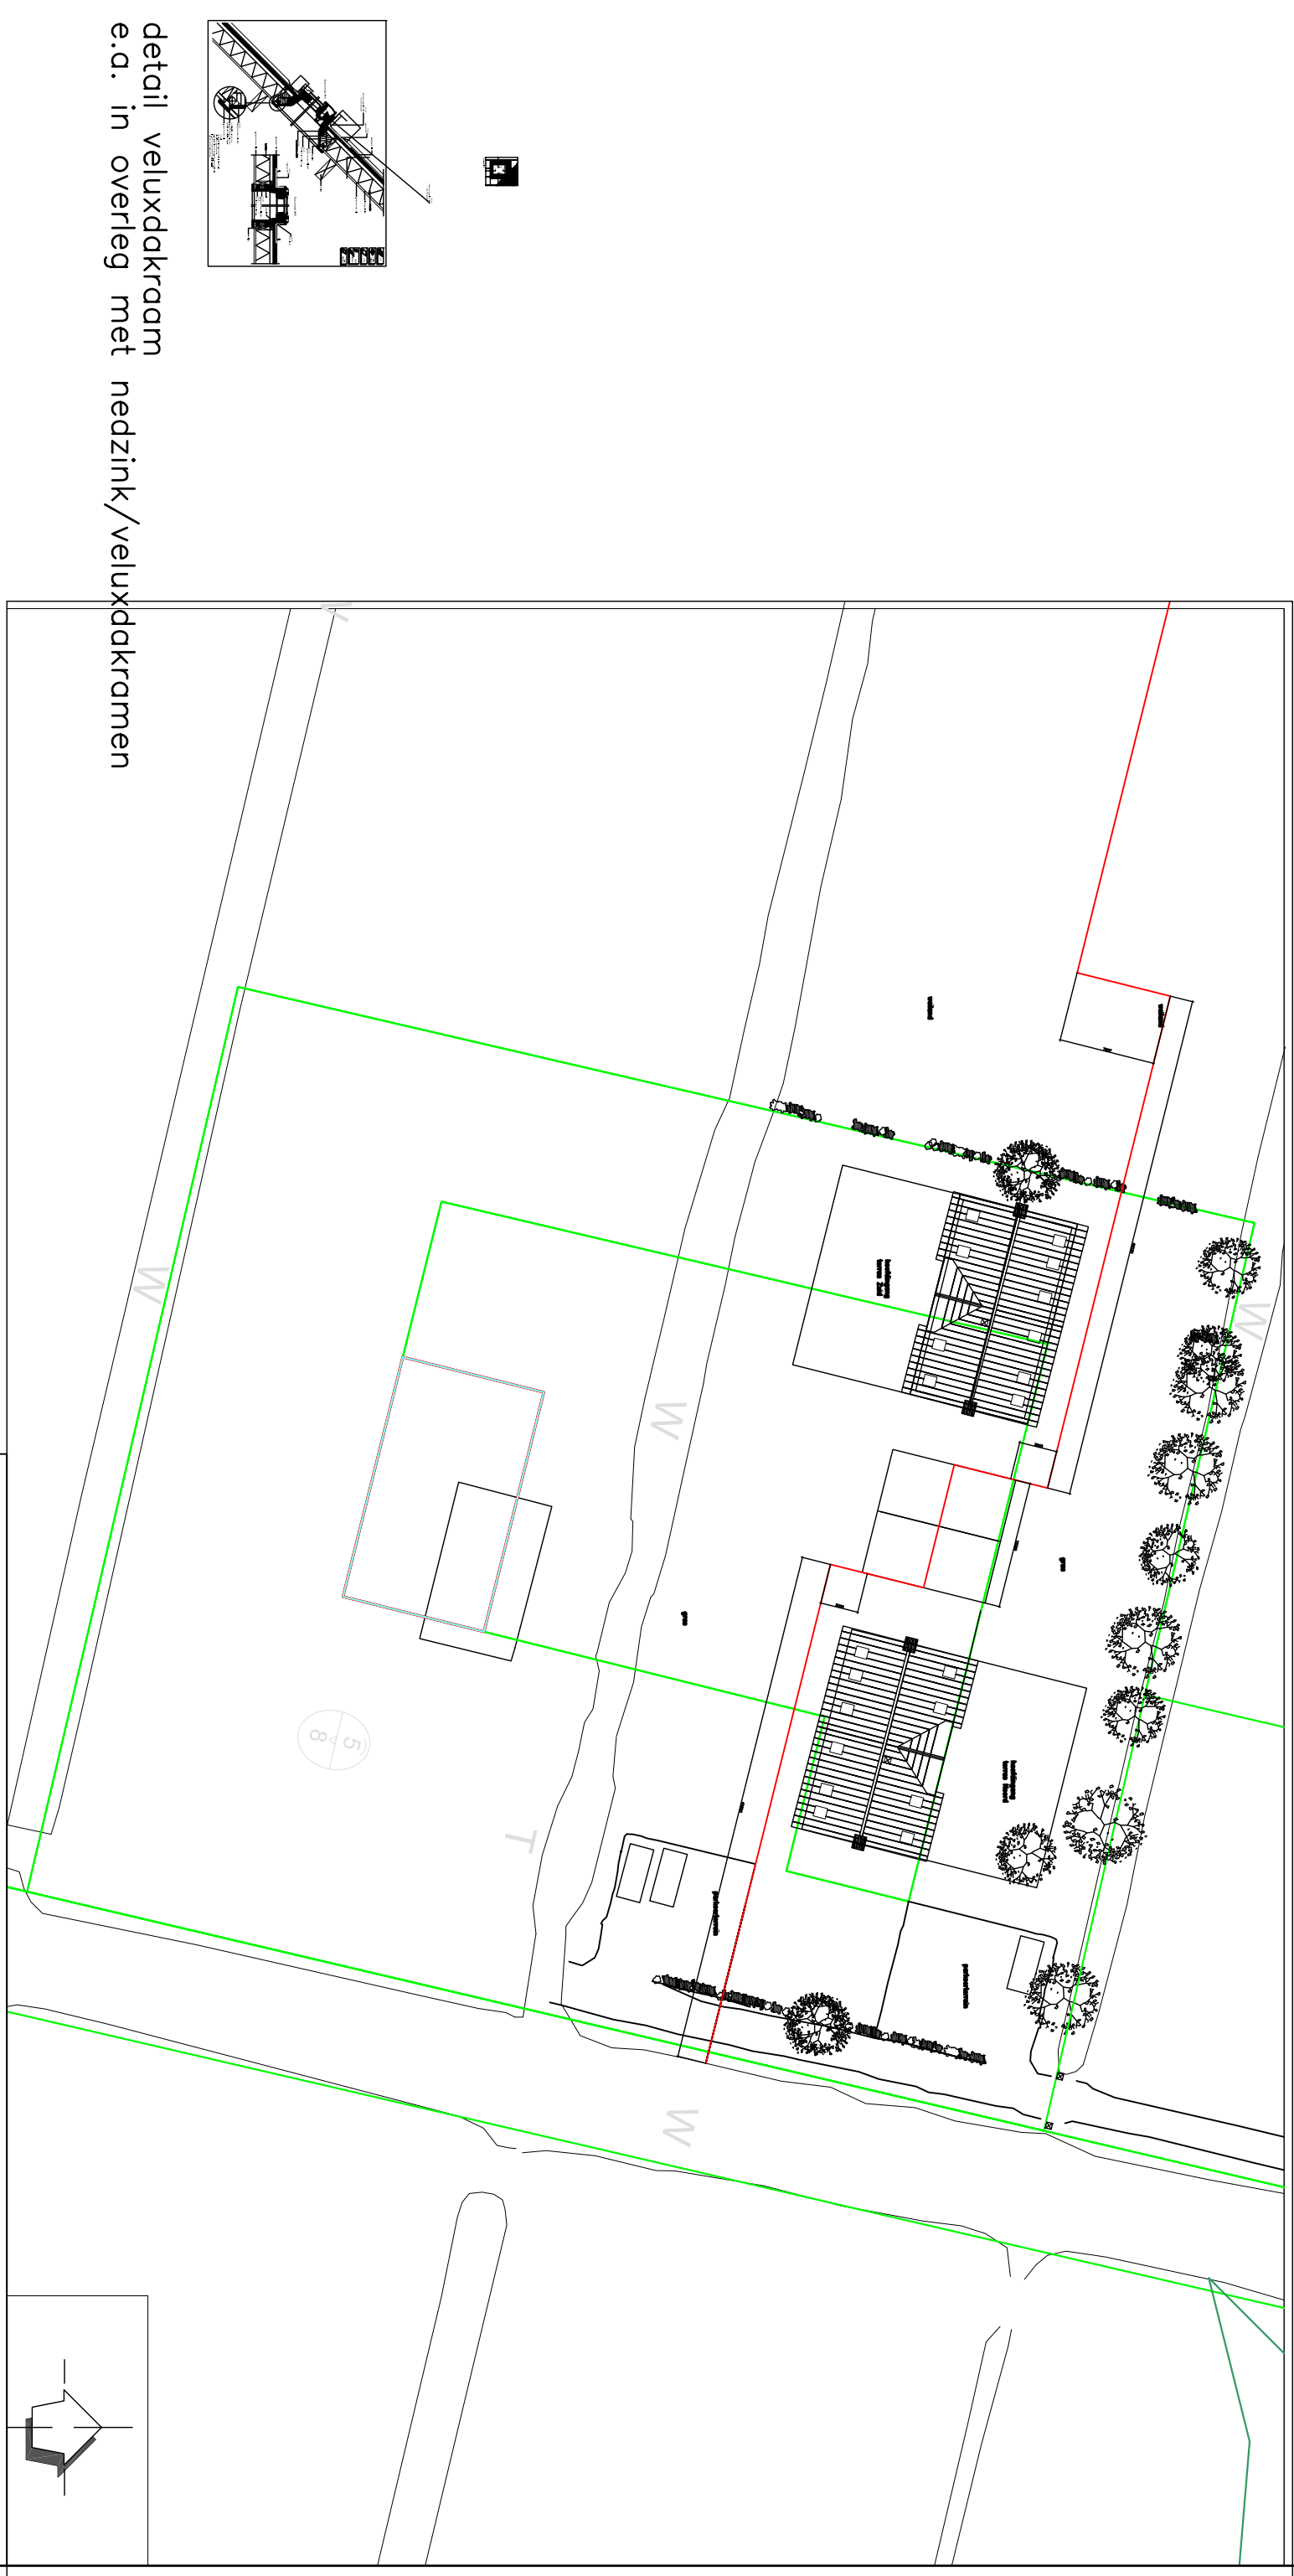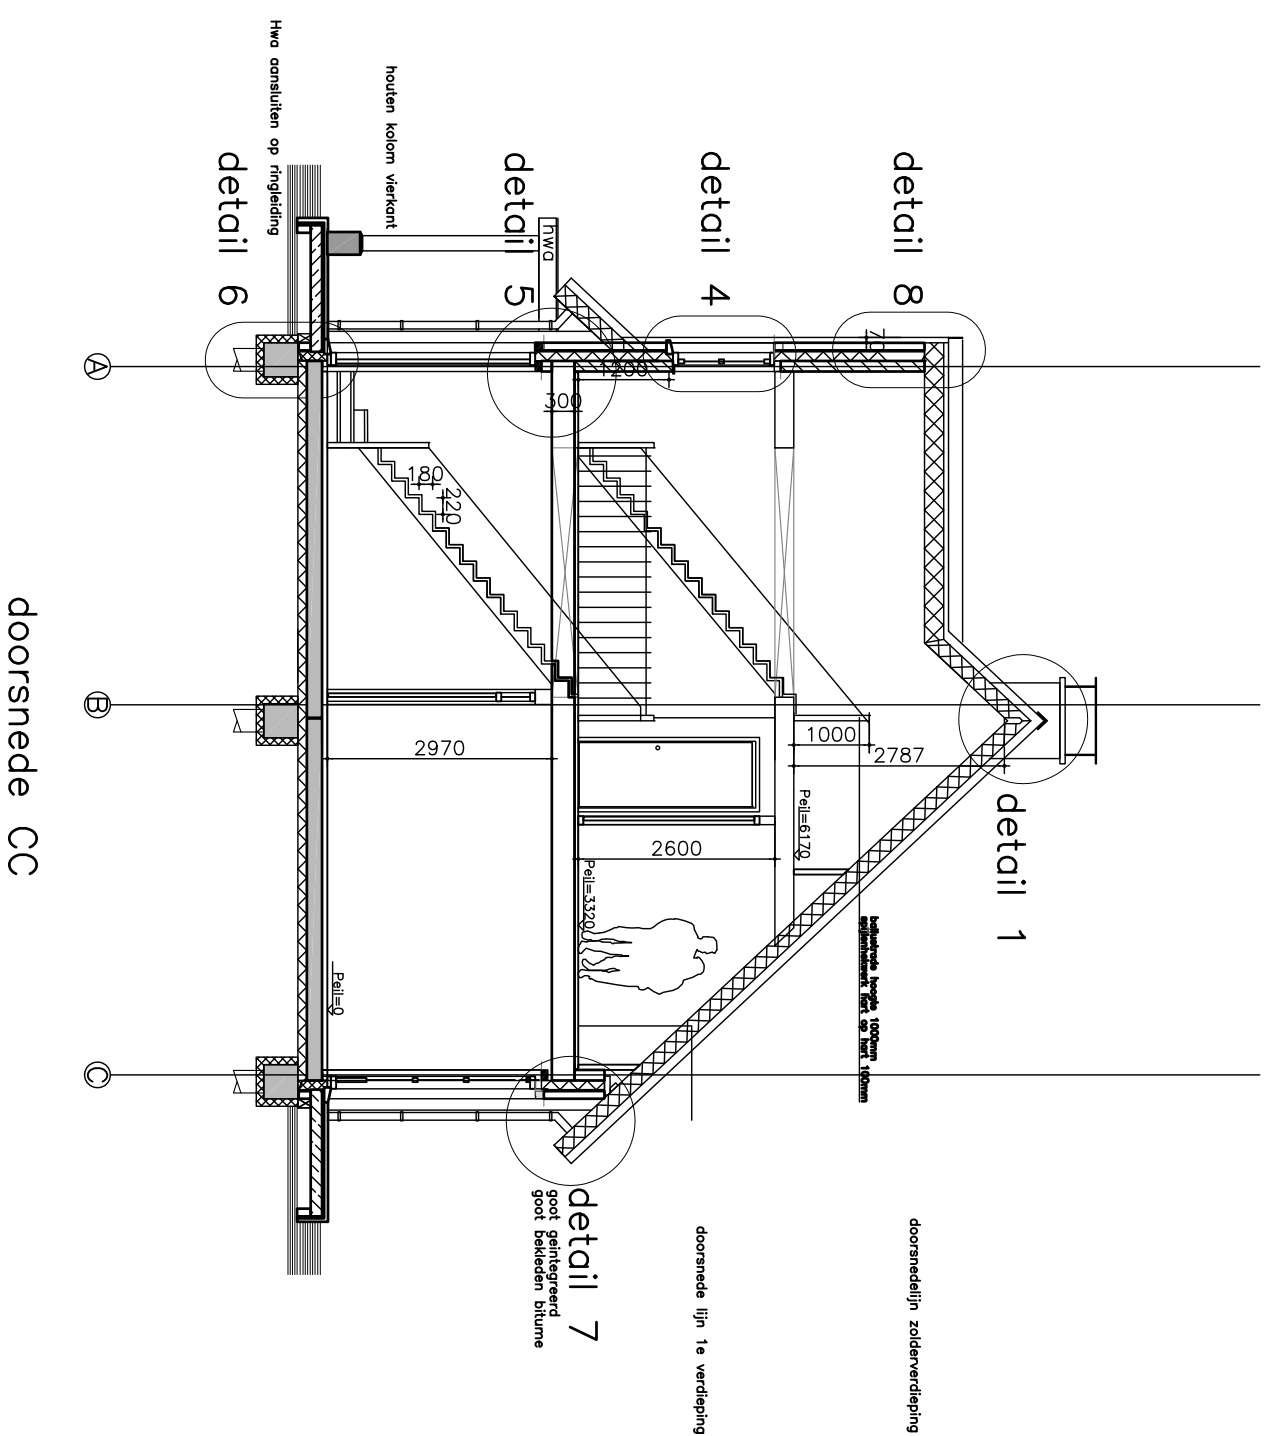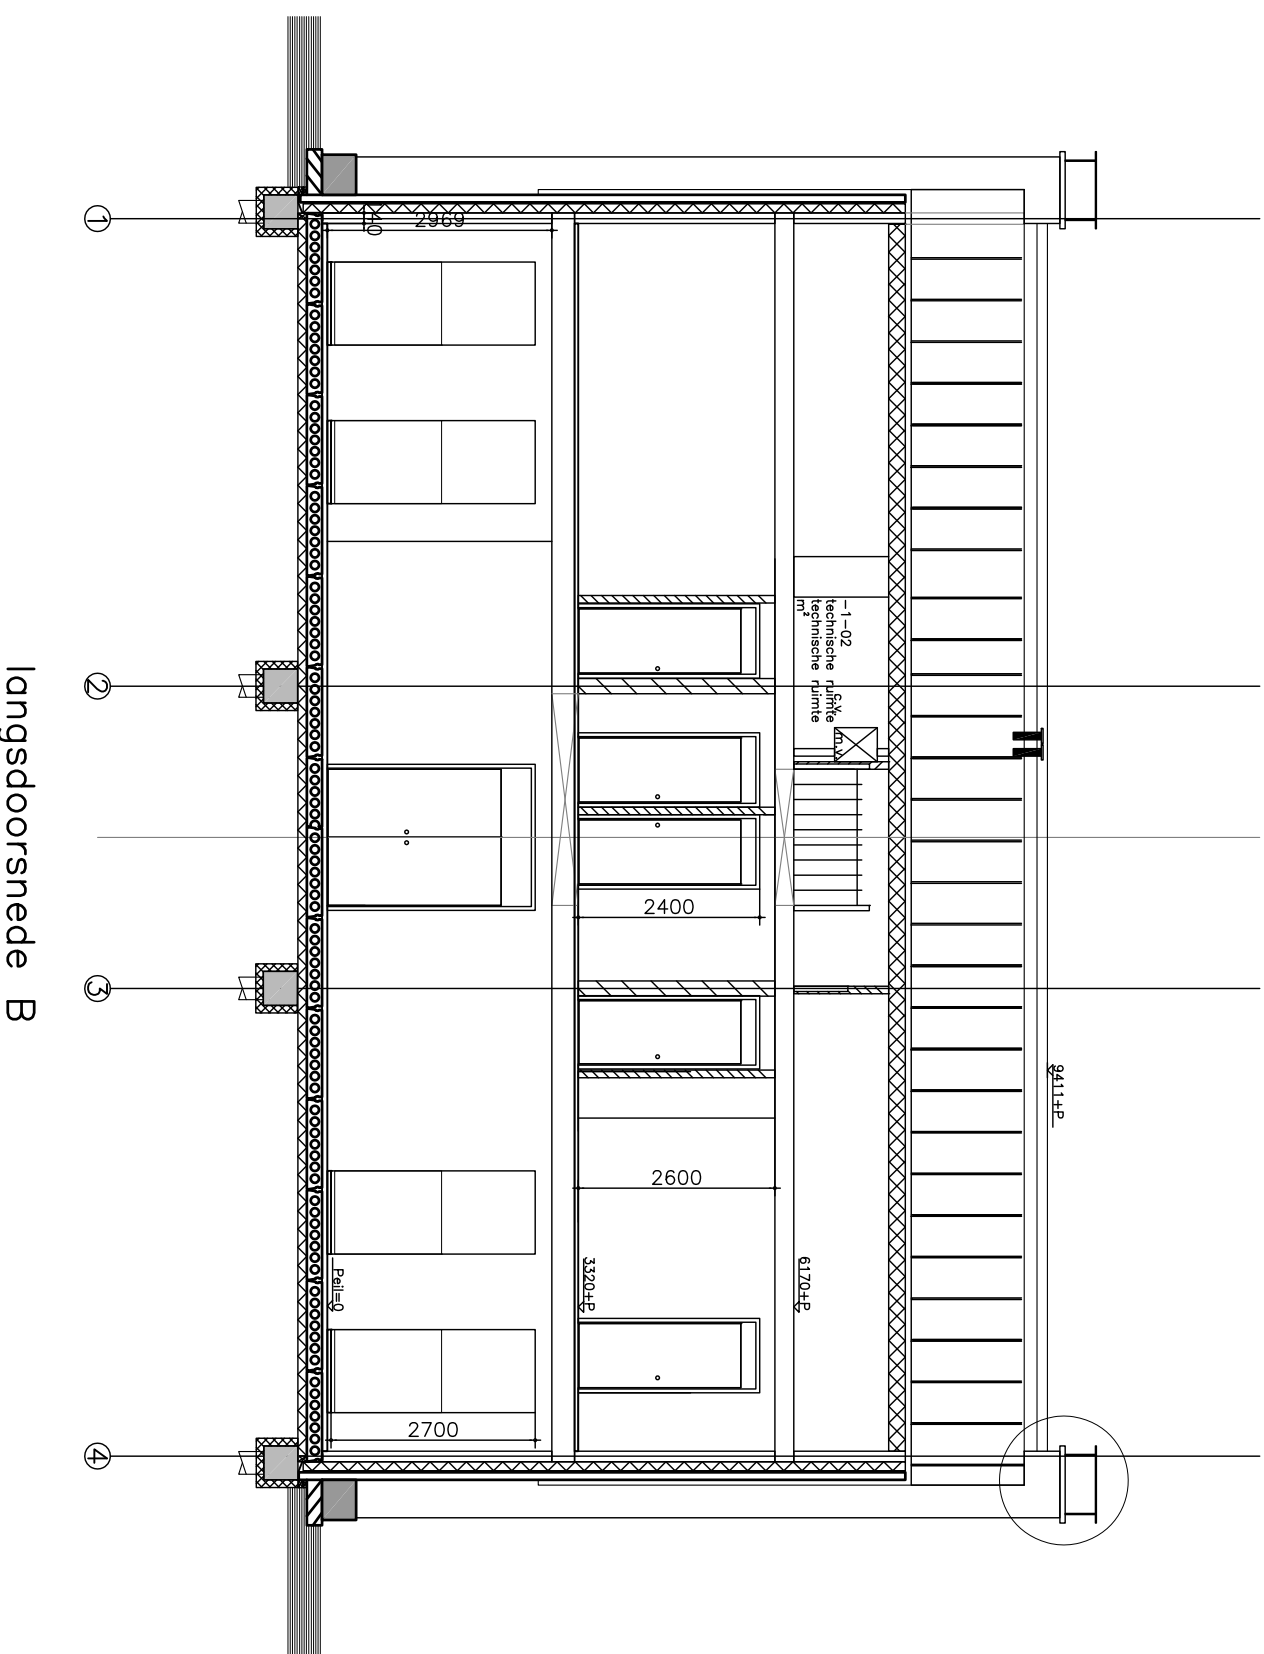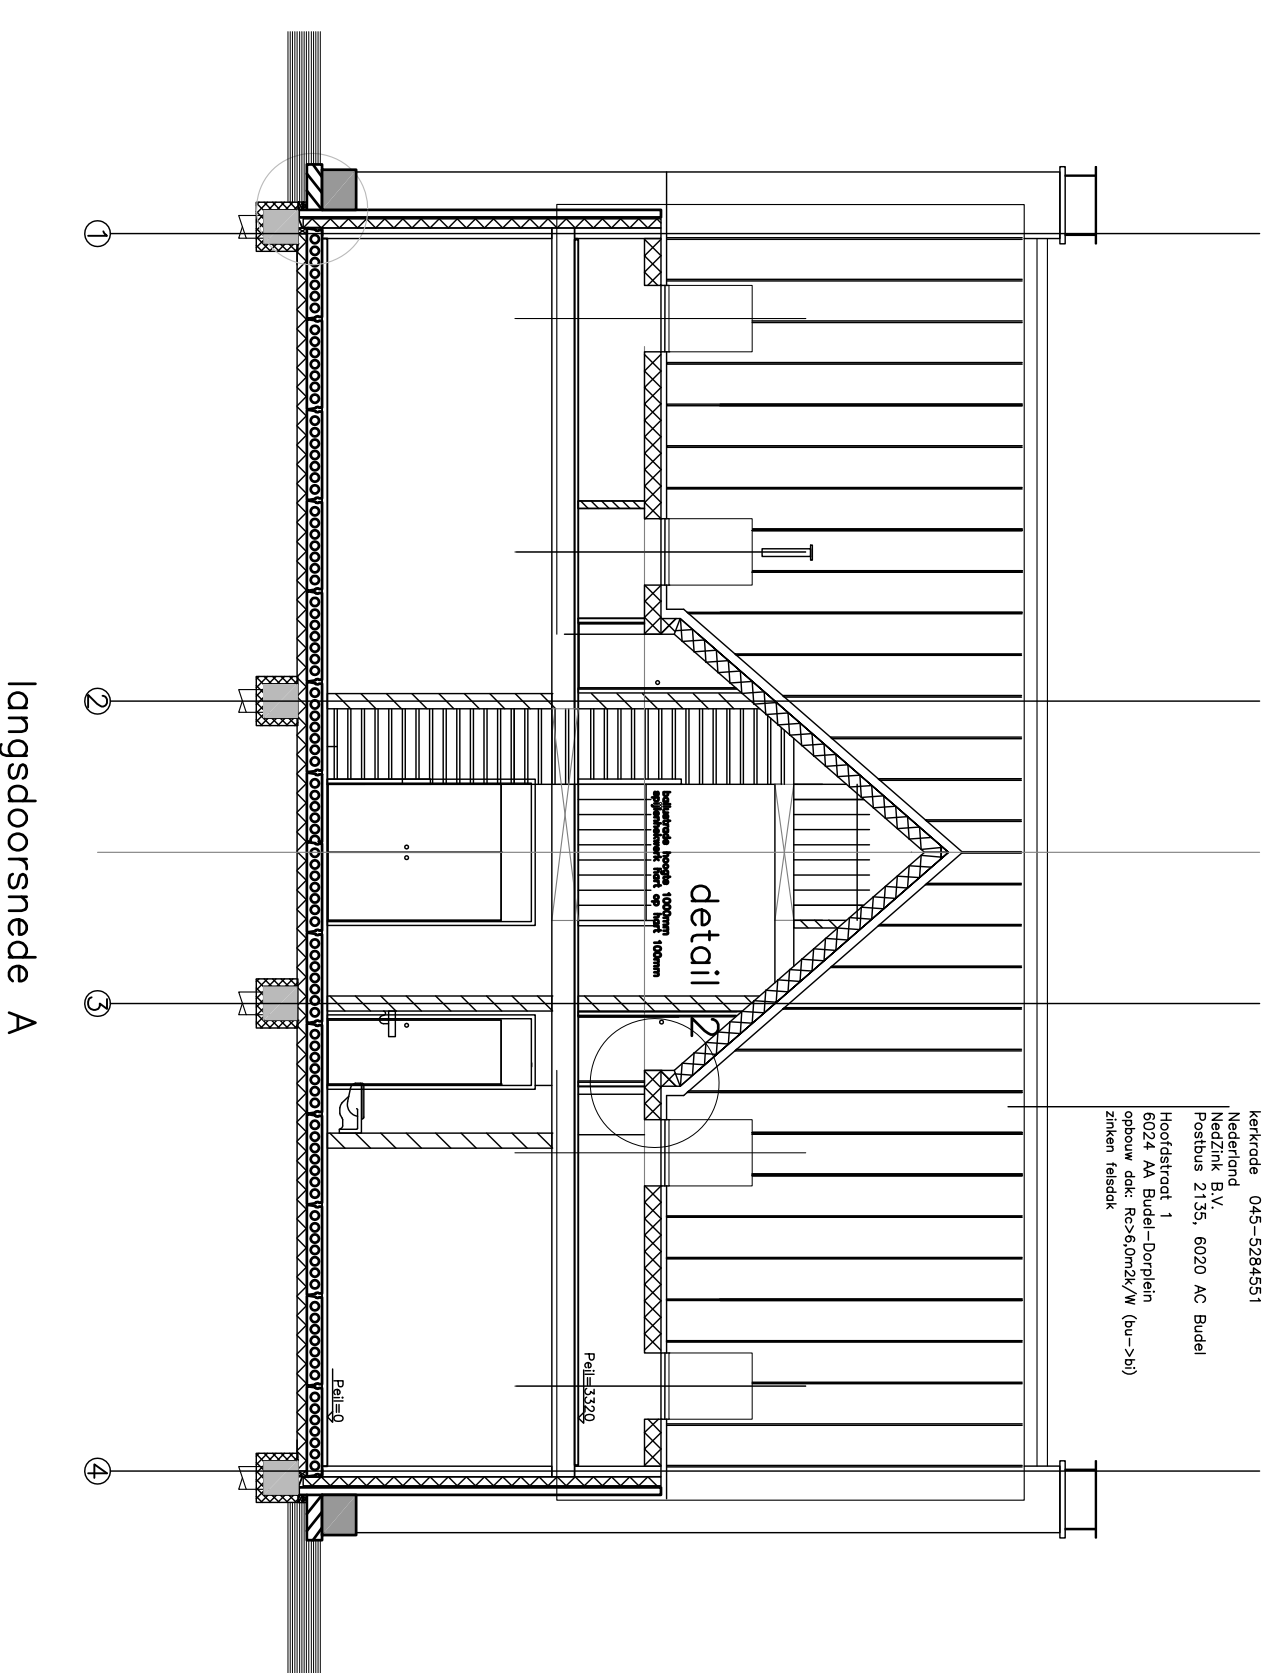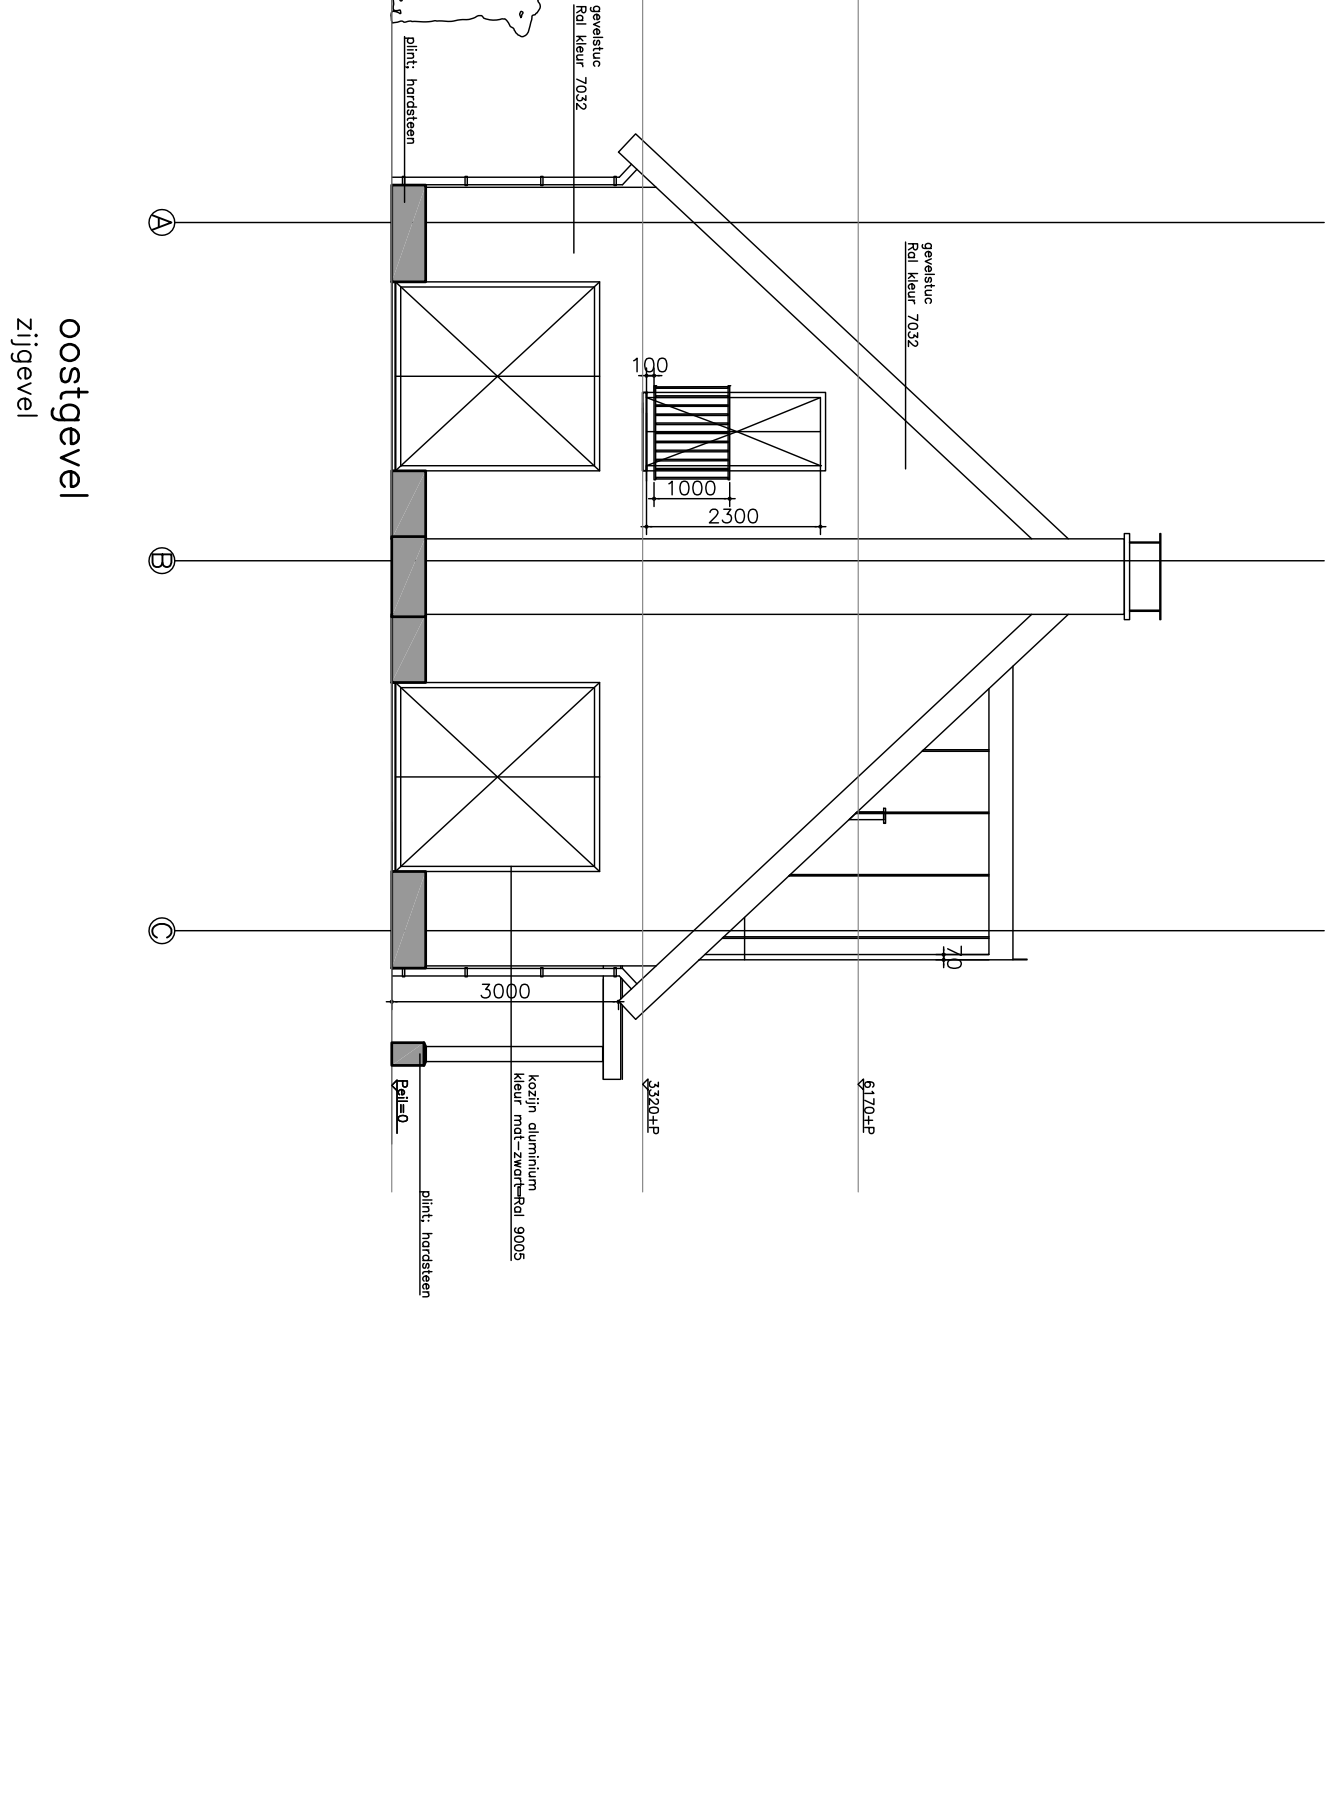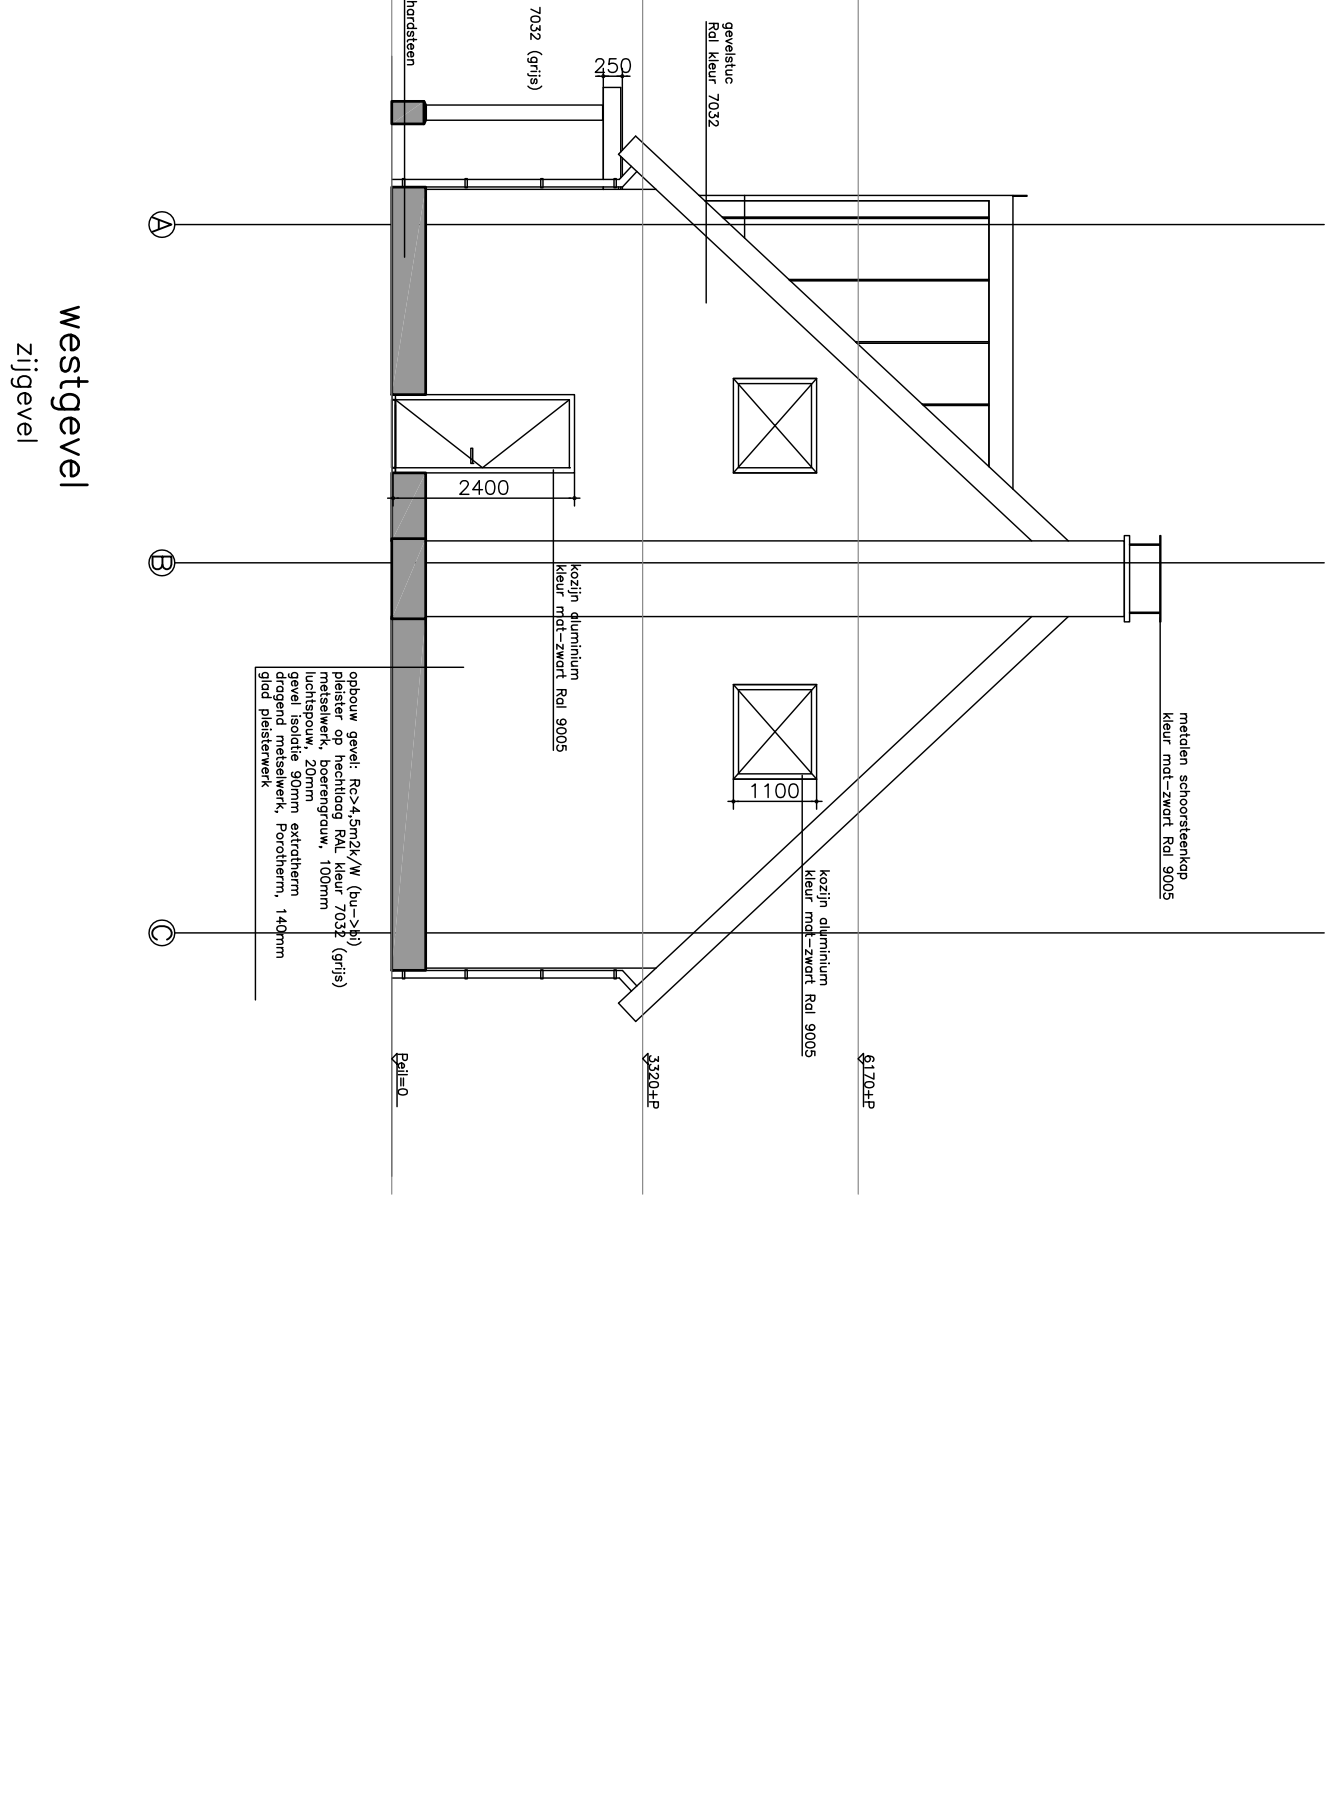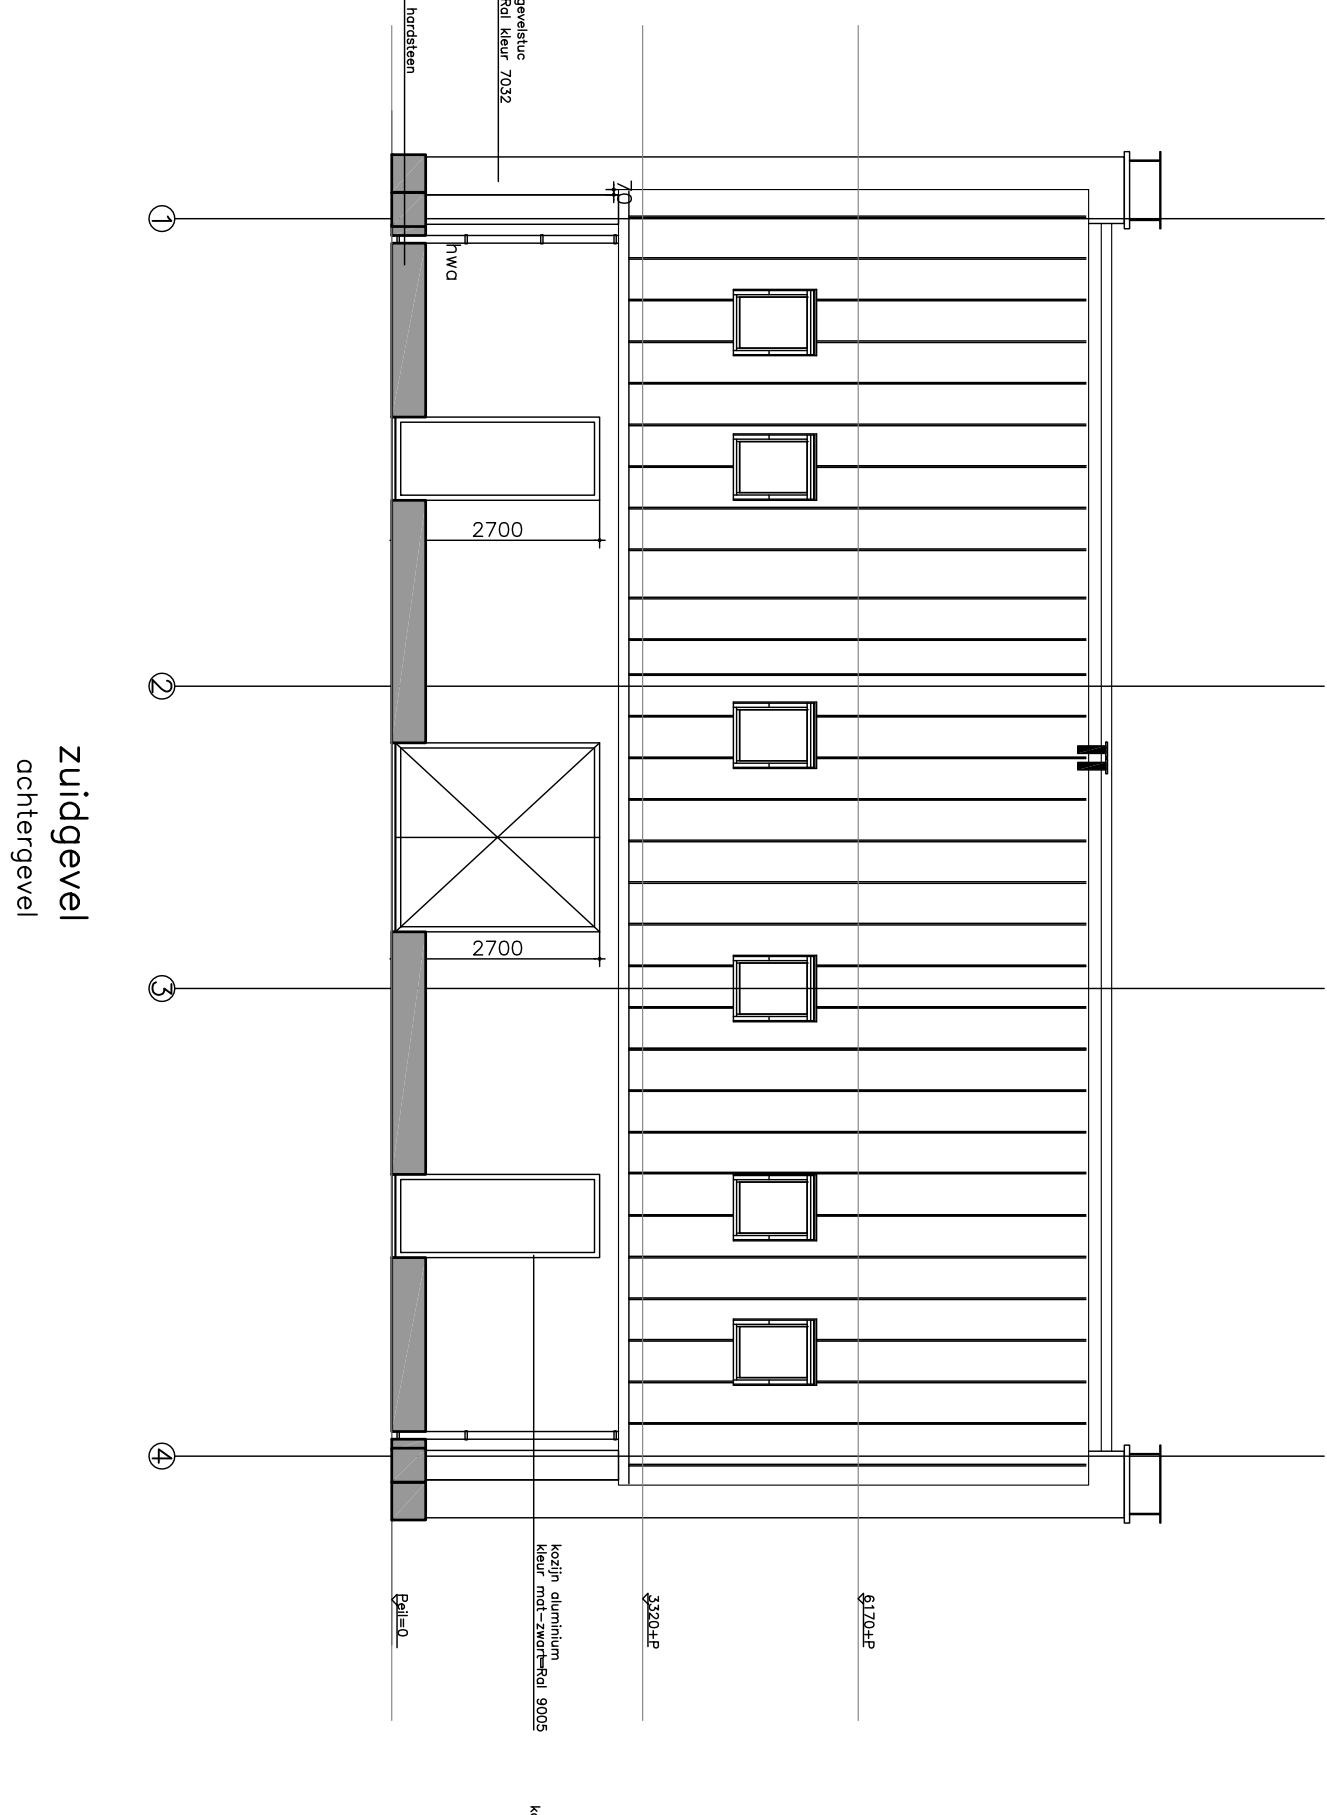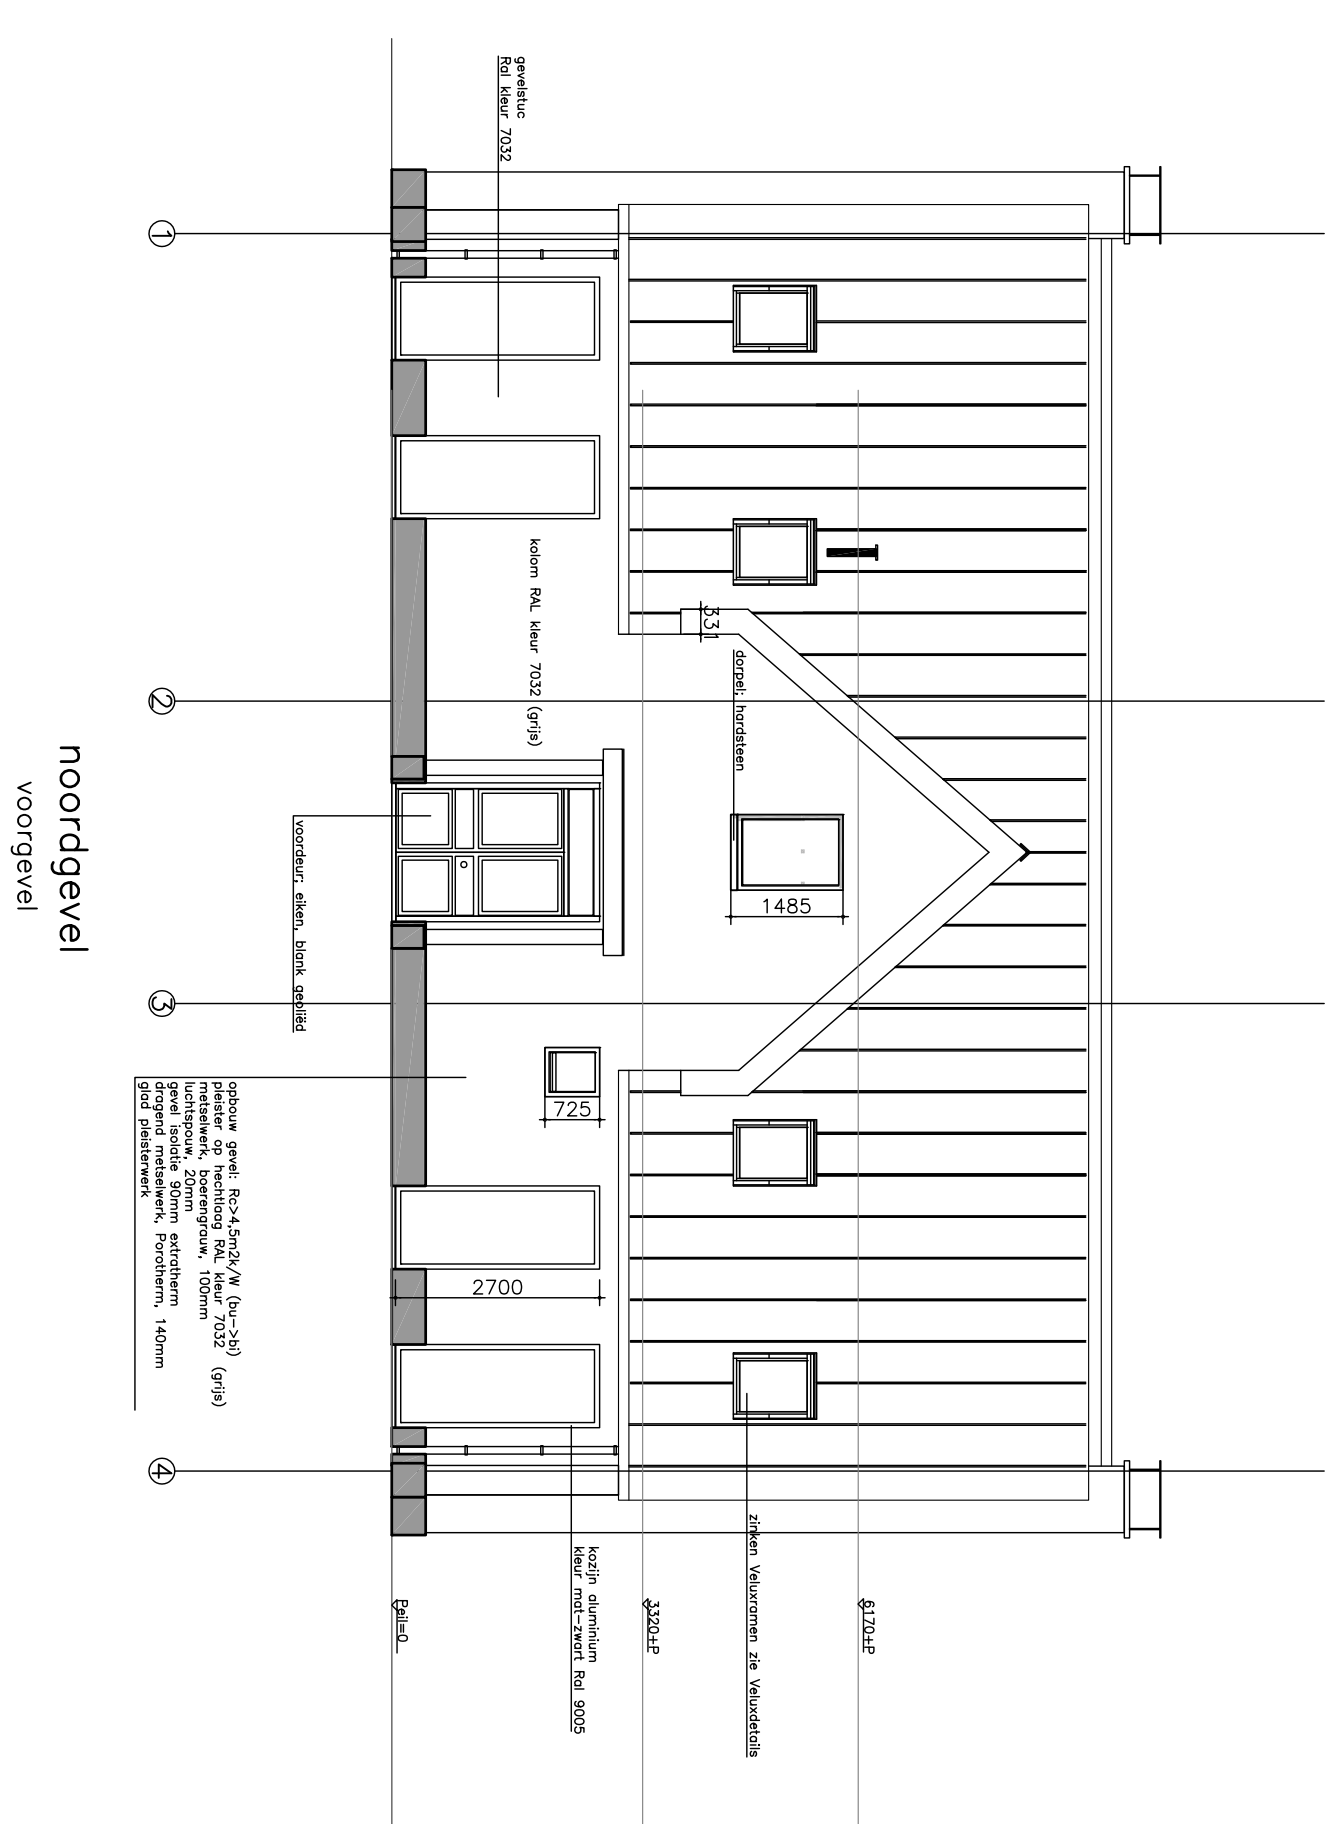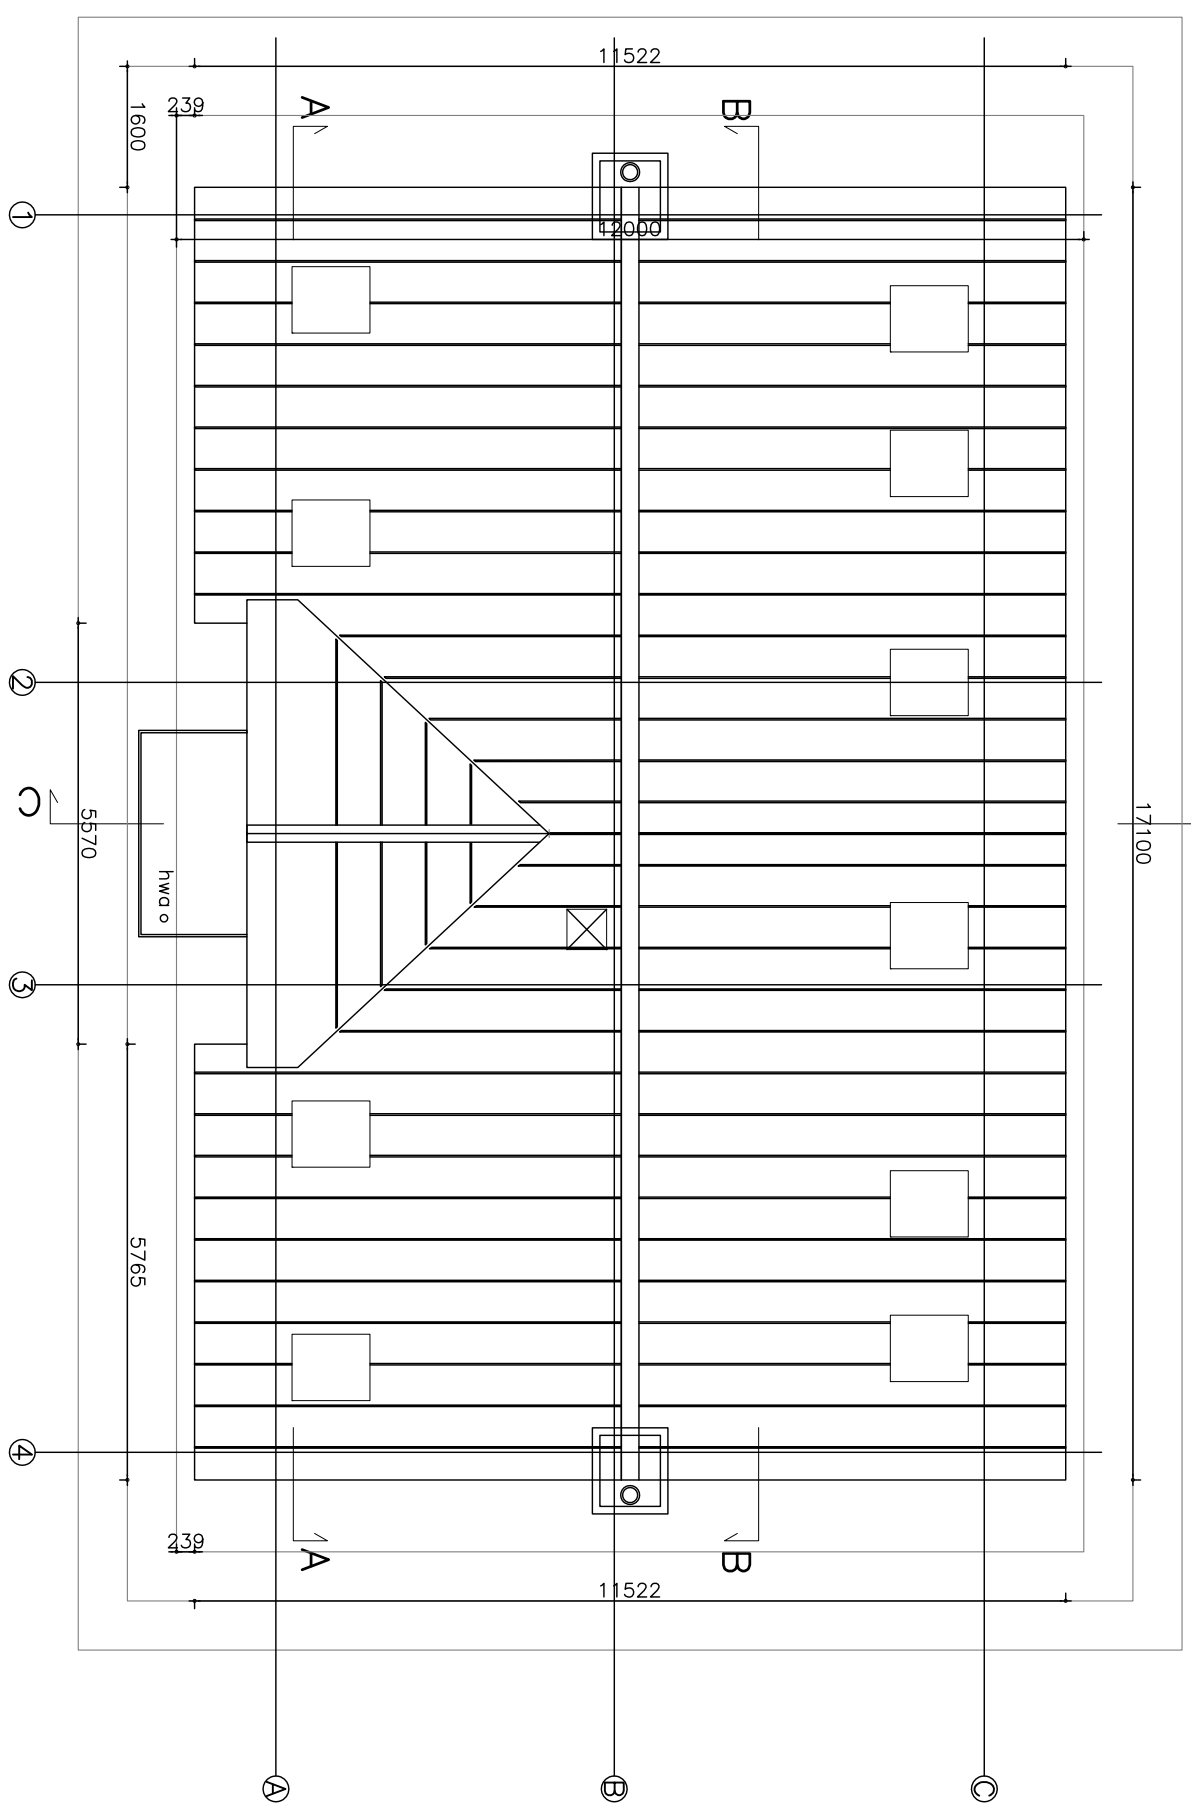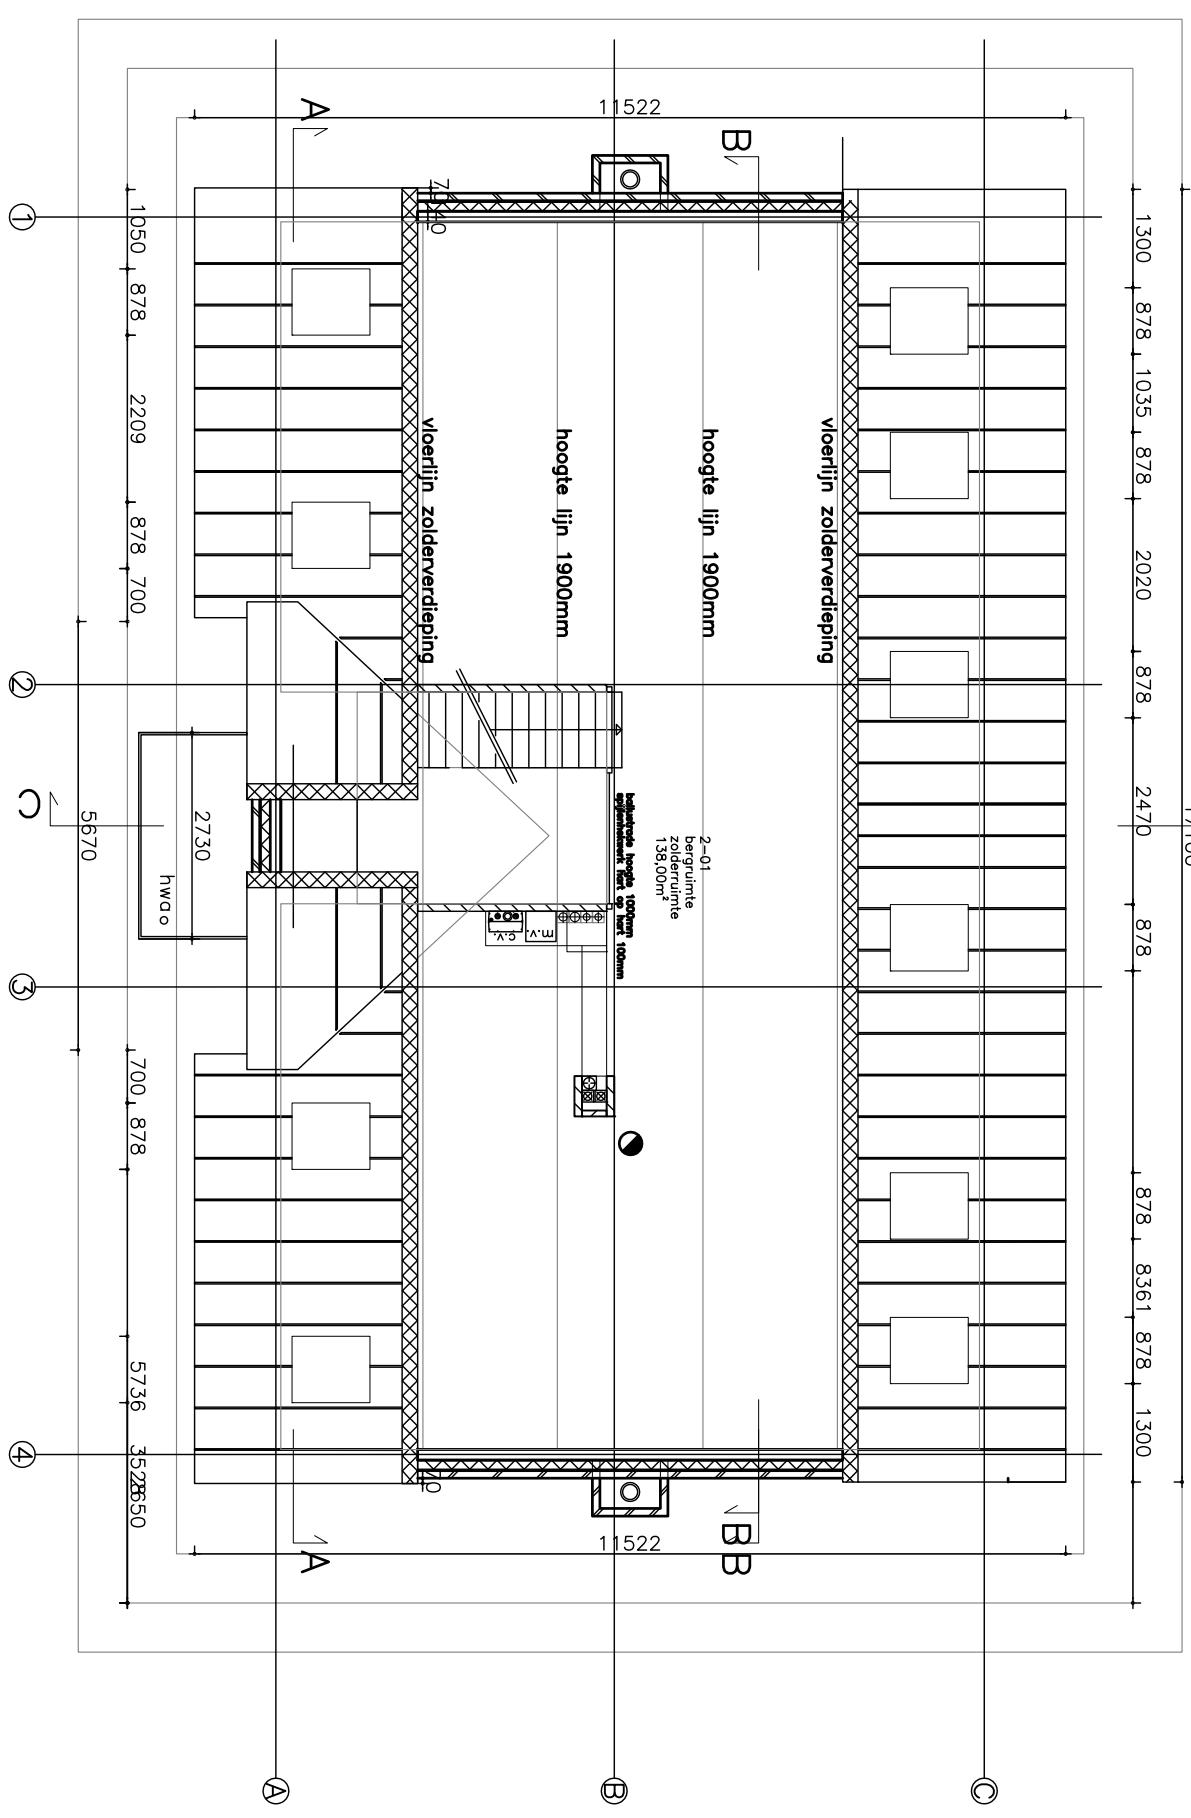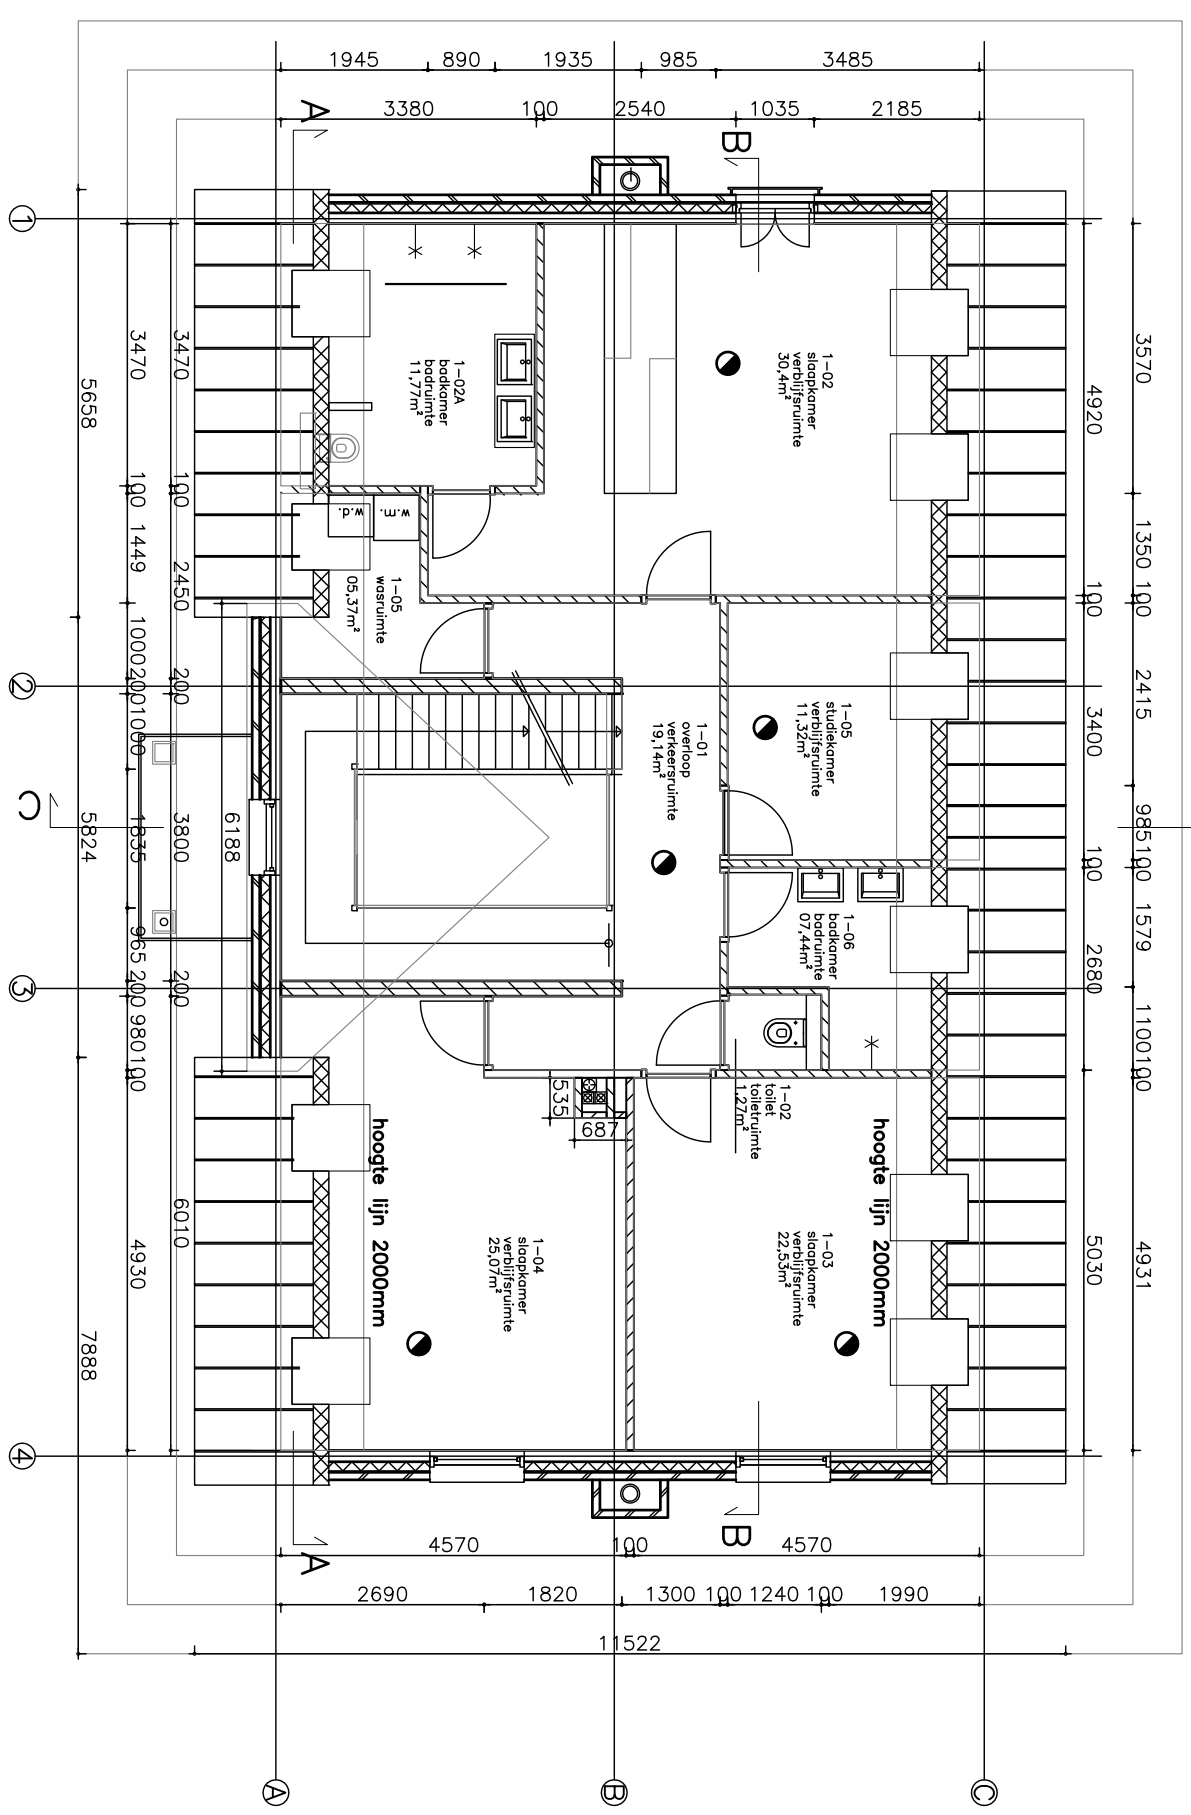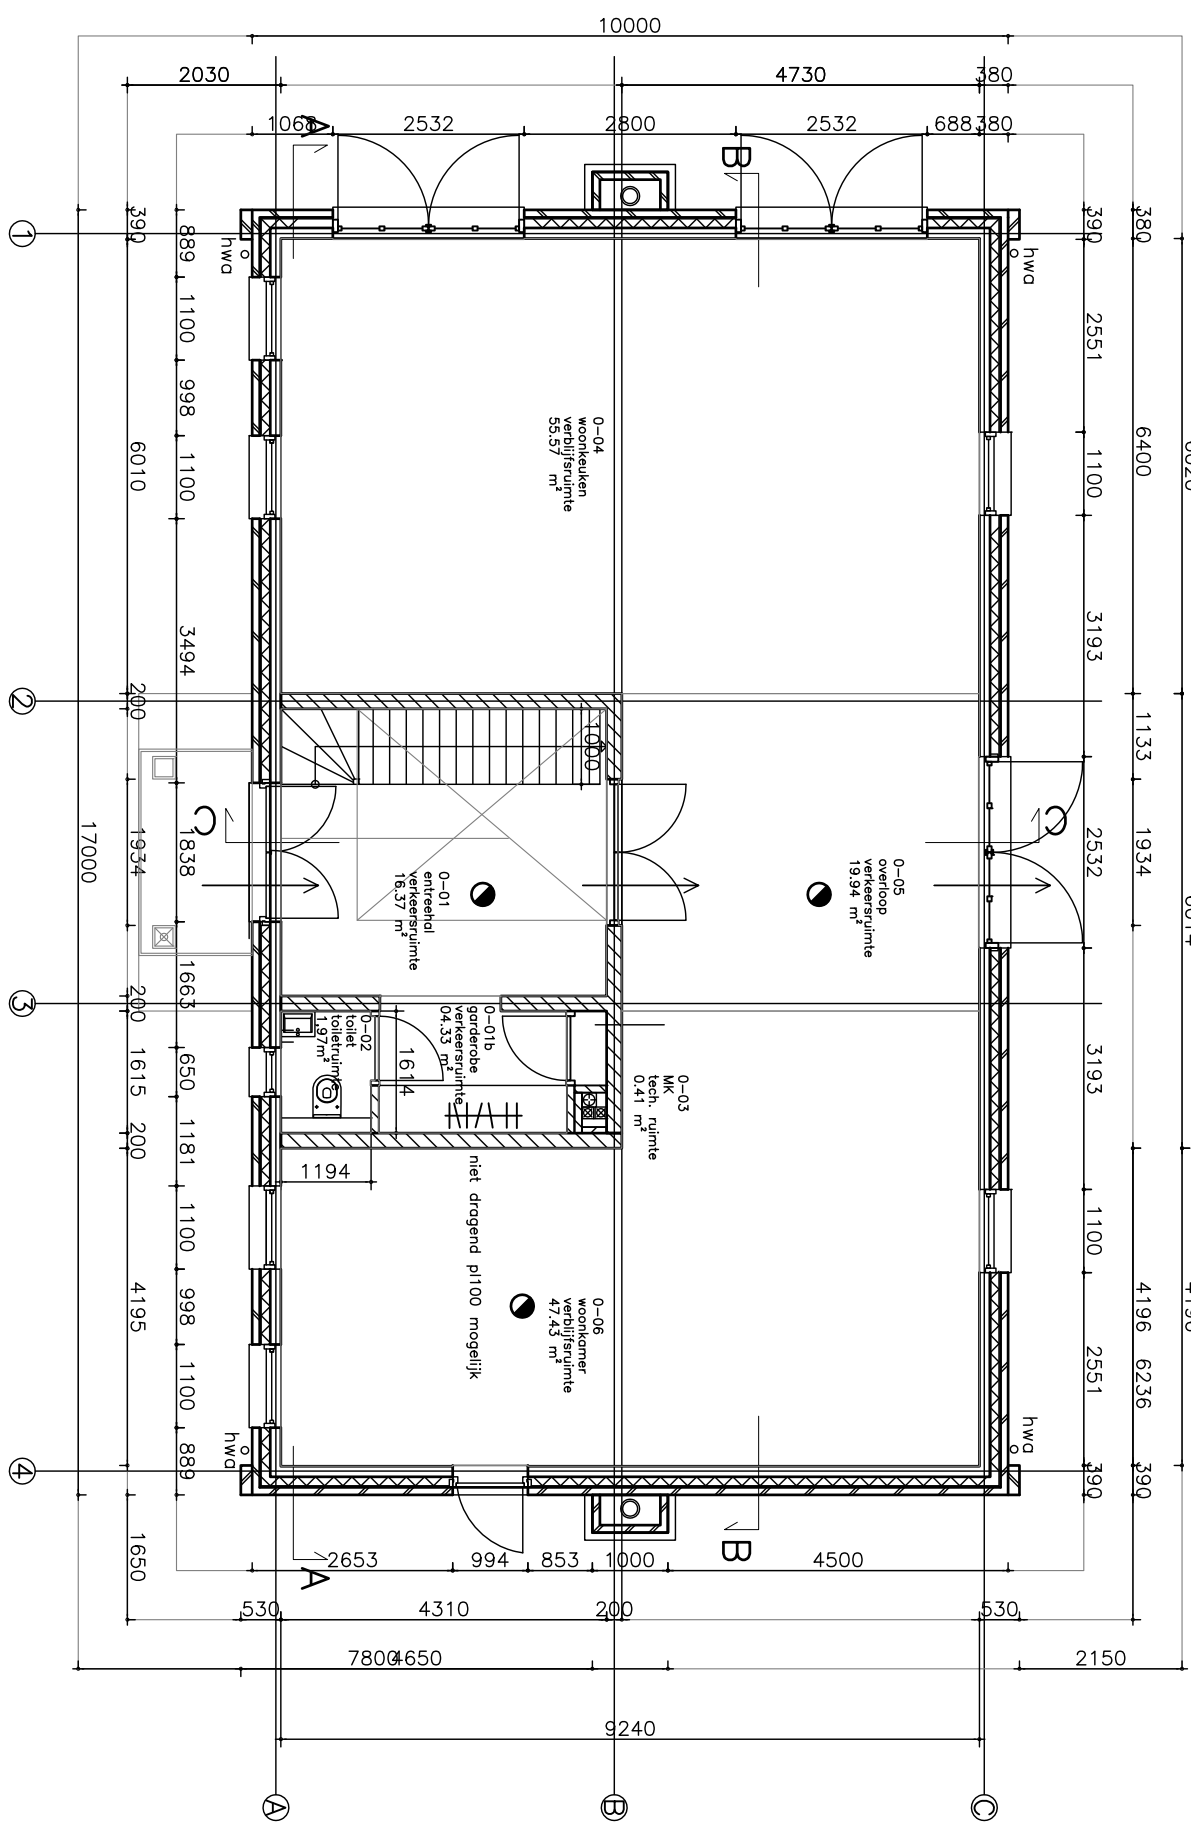

Adres: Bovenkerkerpolder 14, 1189VC te Amstelveen		O	
Situatie: DO		H	
Schaal: 1:100		H	
Datum: 05-03-2015		H	
