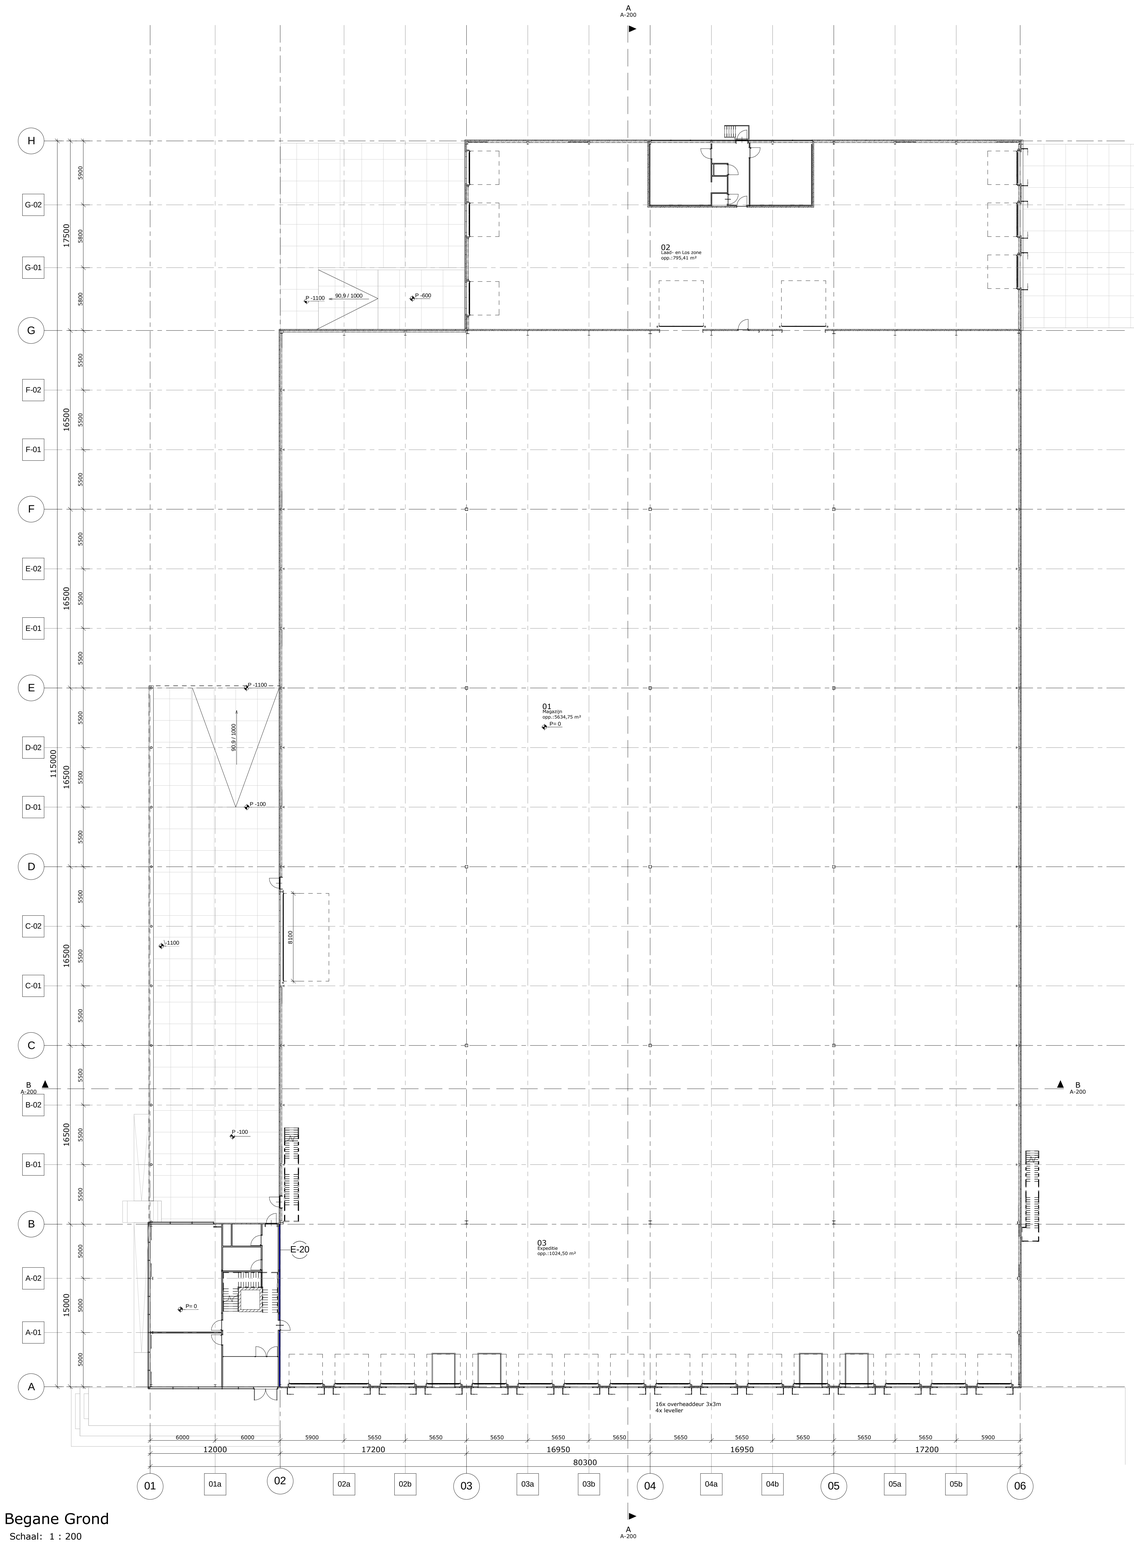

Begane Grond

Schaal: 1 : 200

Constructie is indicatief

Plieger - Amstelveen

onderdeel: Begane grond overzicht

schaal: 1:200

datum: 13-10-2017

tekeningnummer: A-100

contactpersoon: J. van Klink

formaat: A0

fase: VO

website: www.habeonarchitecten.nl

Heembouw

HabeonArchitecten

projectnr. : 9110448