

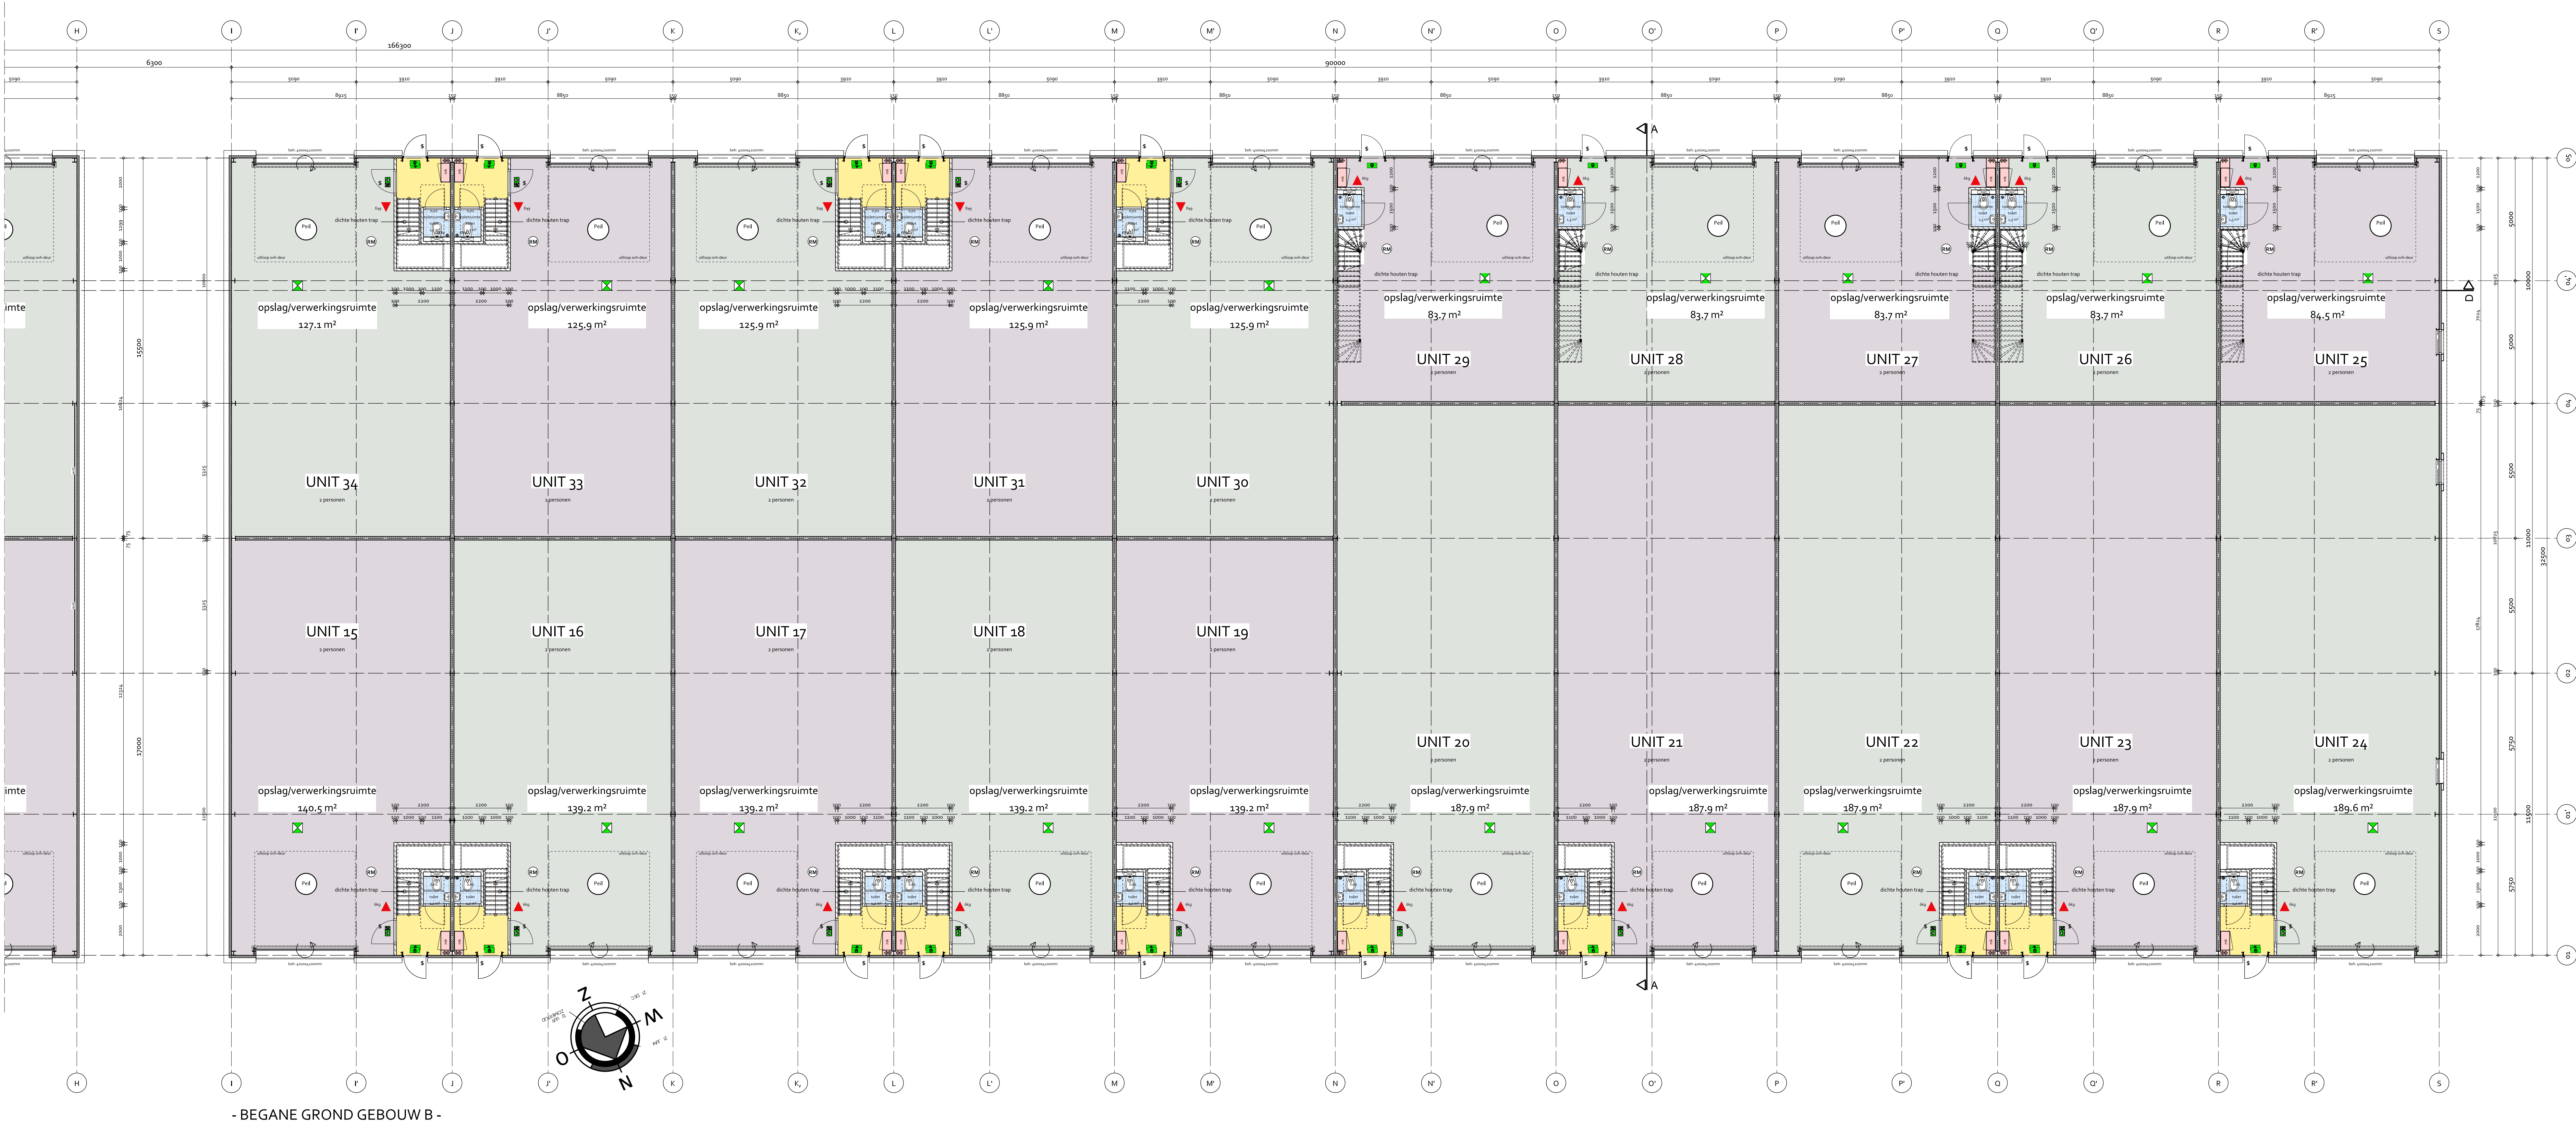


NIEUWBOUW BEDRIJFSVERZAMELPAND NOORDDAMMERWEG 115 TE AMSTELVEEN

VOOR AANSLUITENDE BEBOUWING ZIE TEKENING BA-01

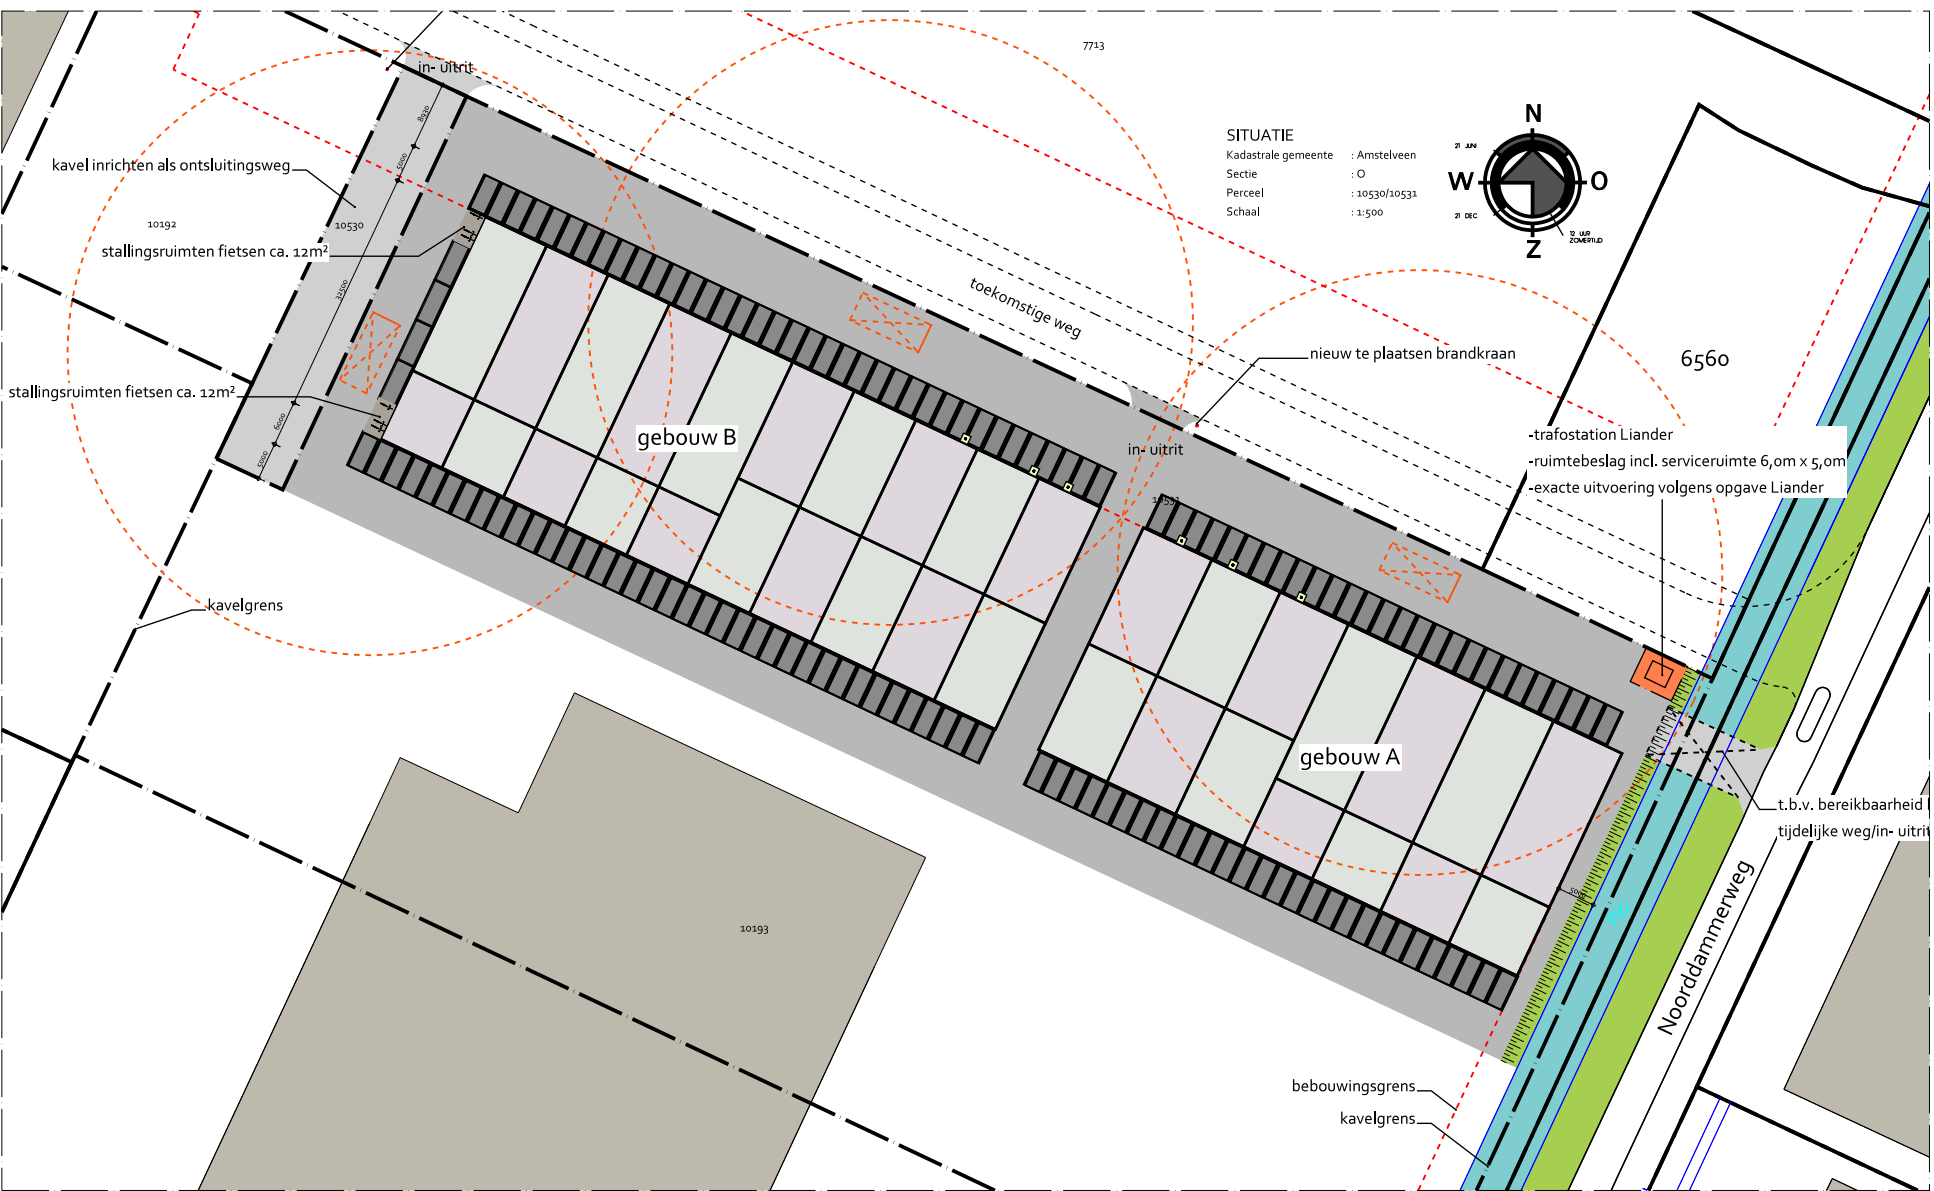


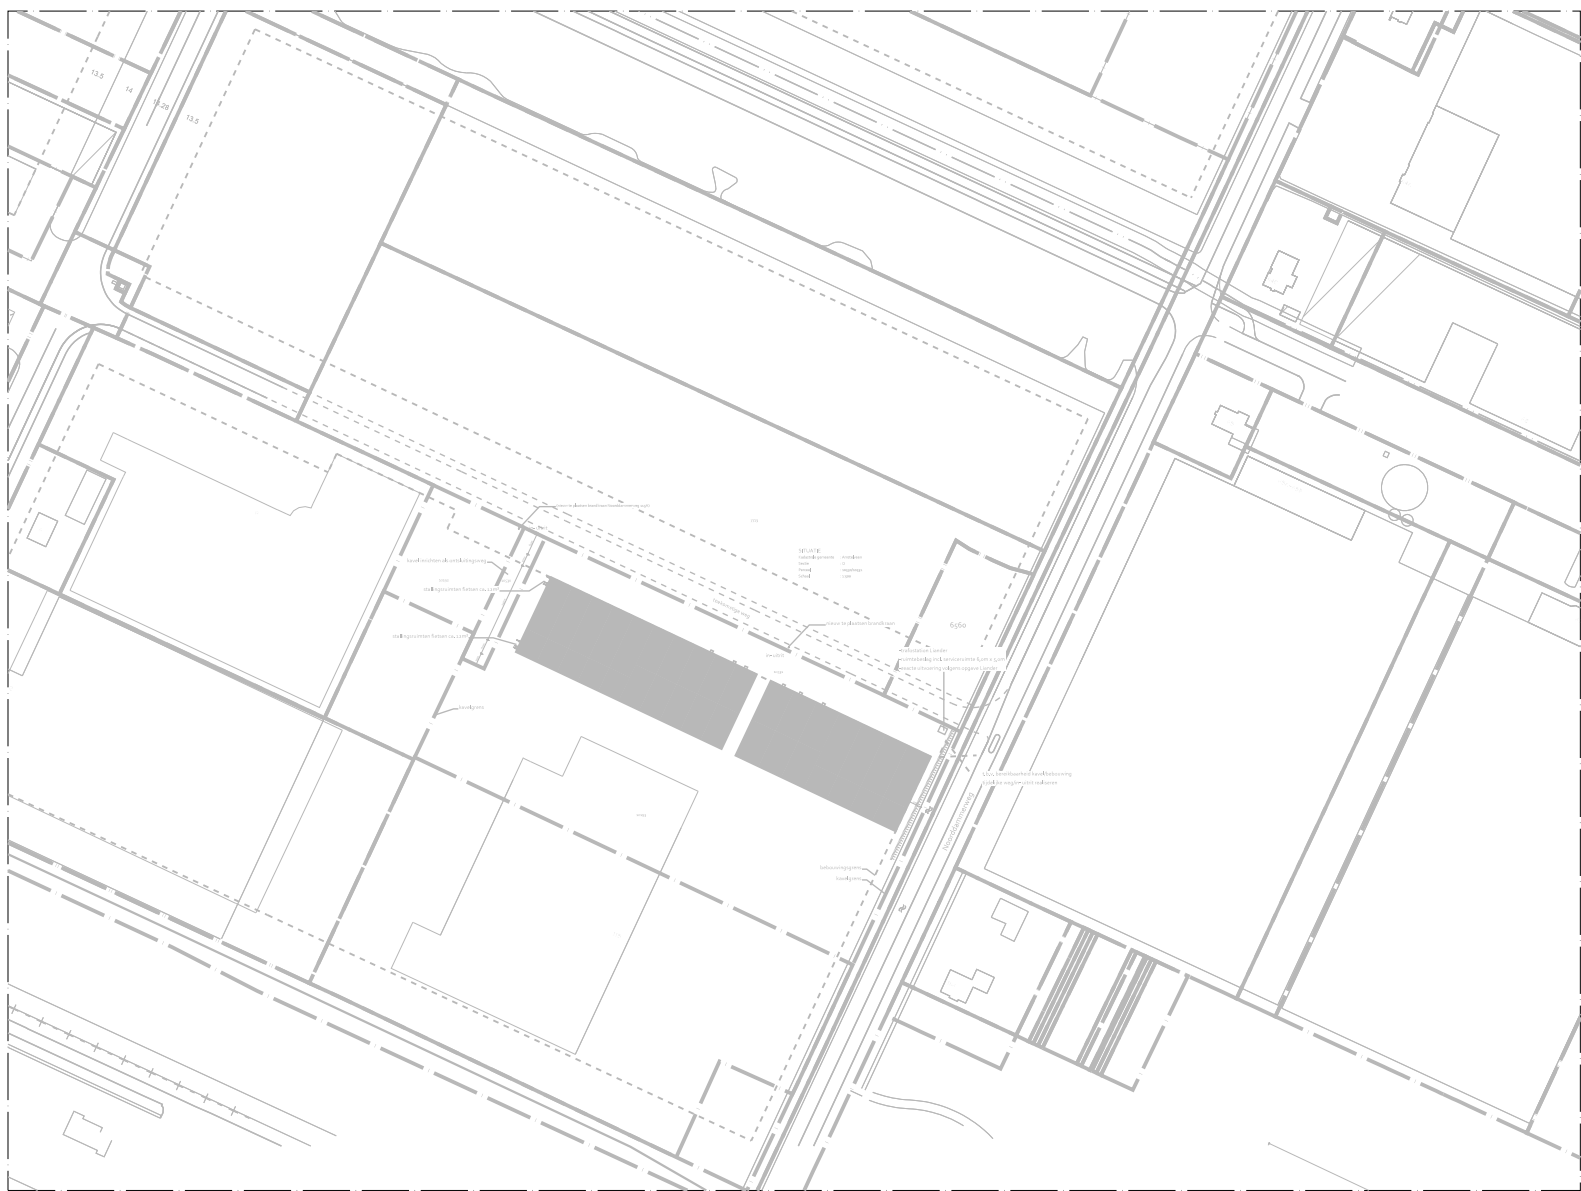





TEAM 2

Studio voor de bouwkunst

Betreft: **REACTIE BEDRIJFSVERZAMELPAND AAN DE NOORDDAMMERWEG 115 TE AMSTELVEEN**

Onderdeel: **Begane grond gebouw B**
















BOUWAANVRAAG