
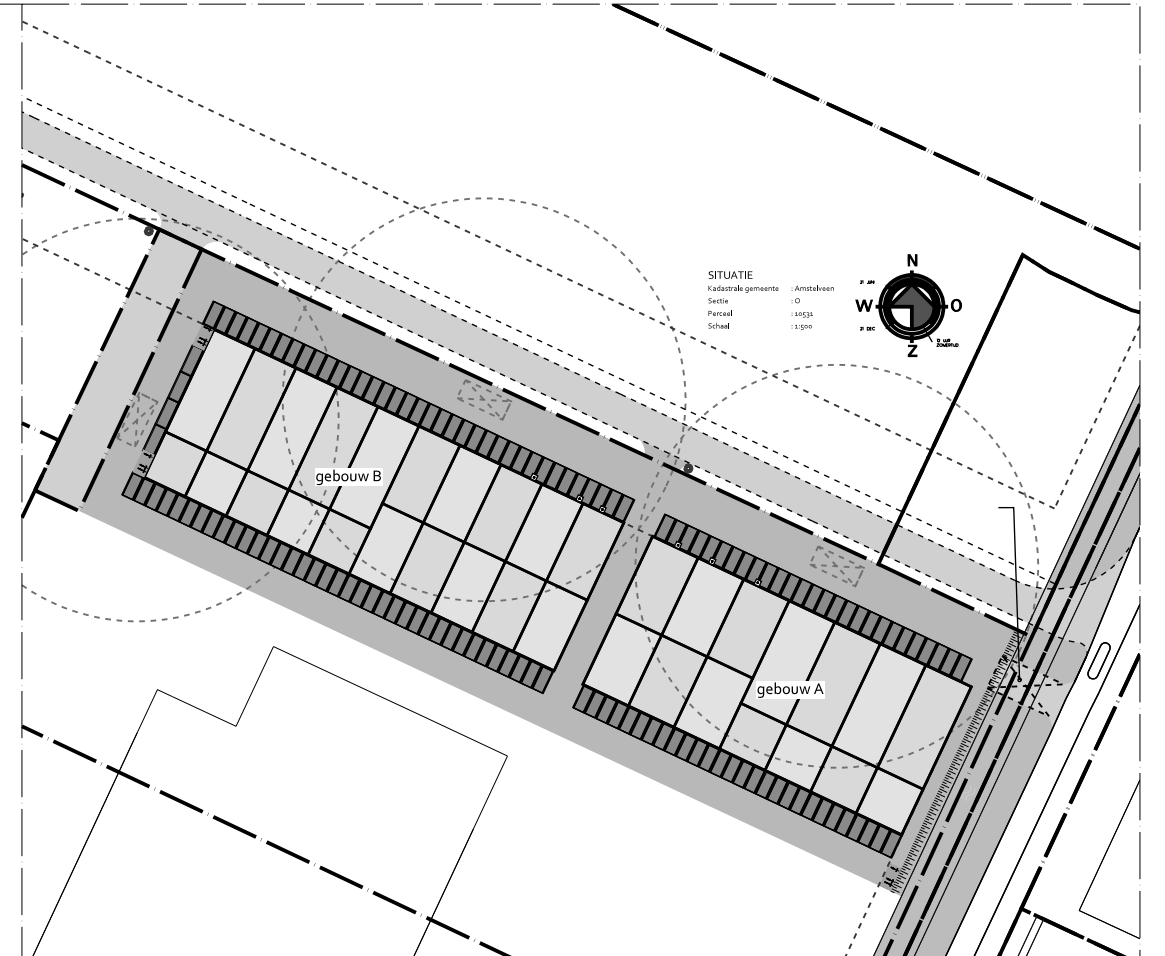
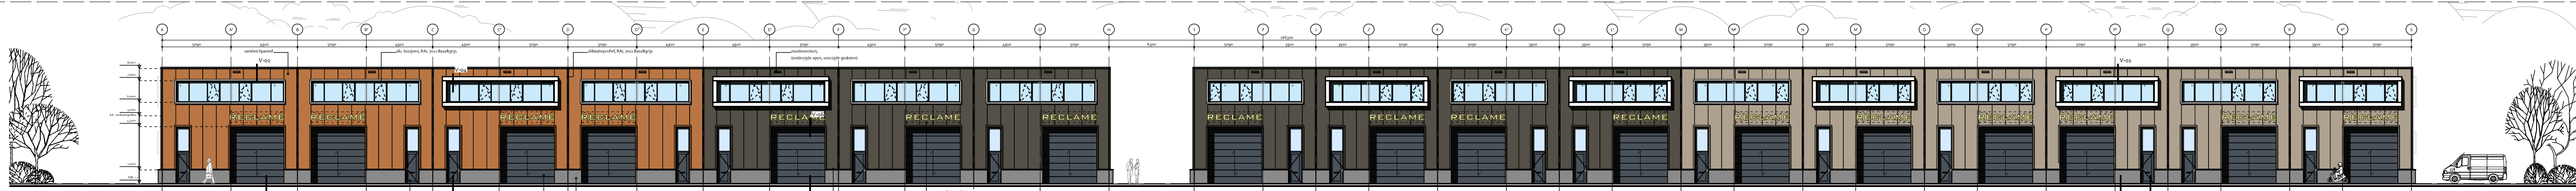
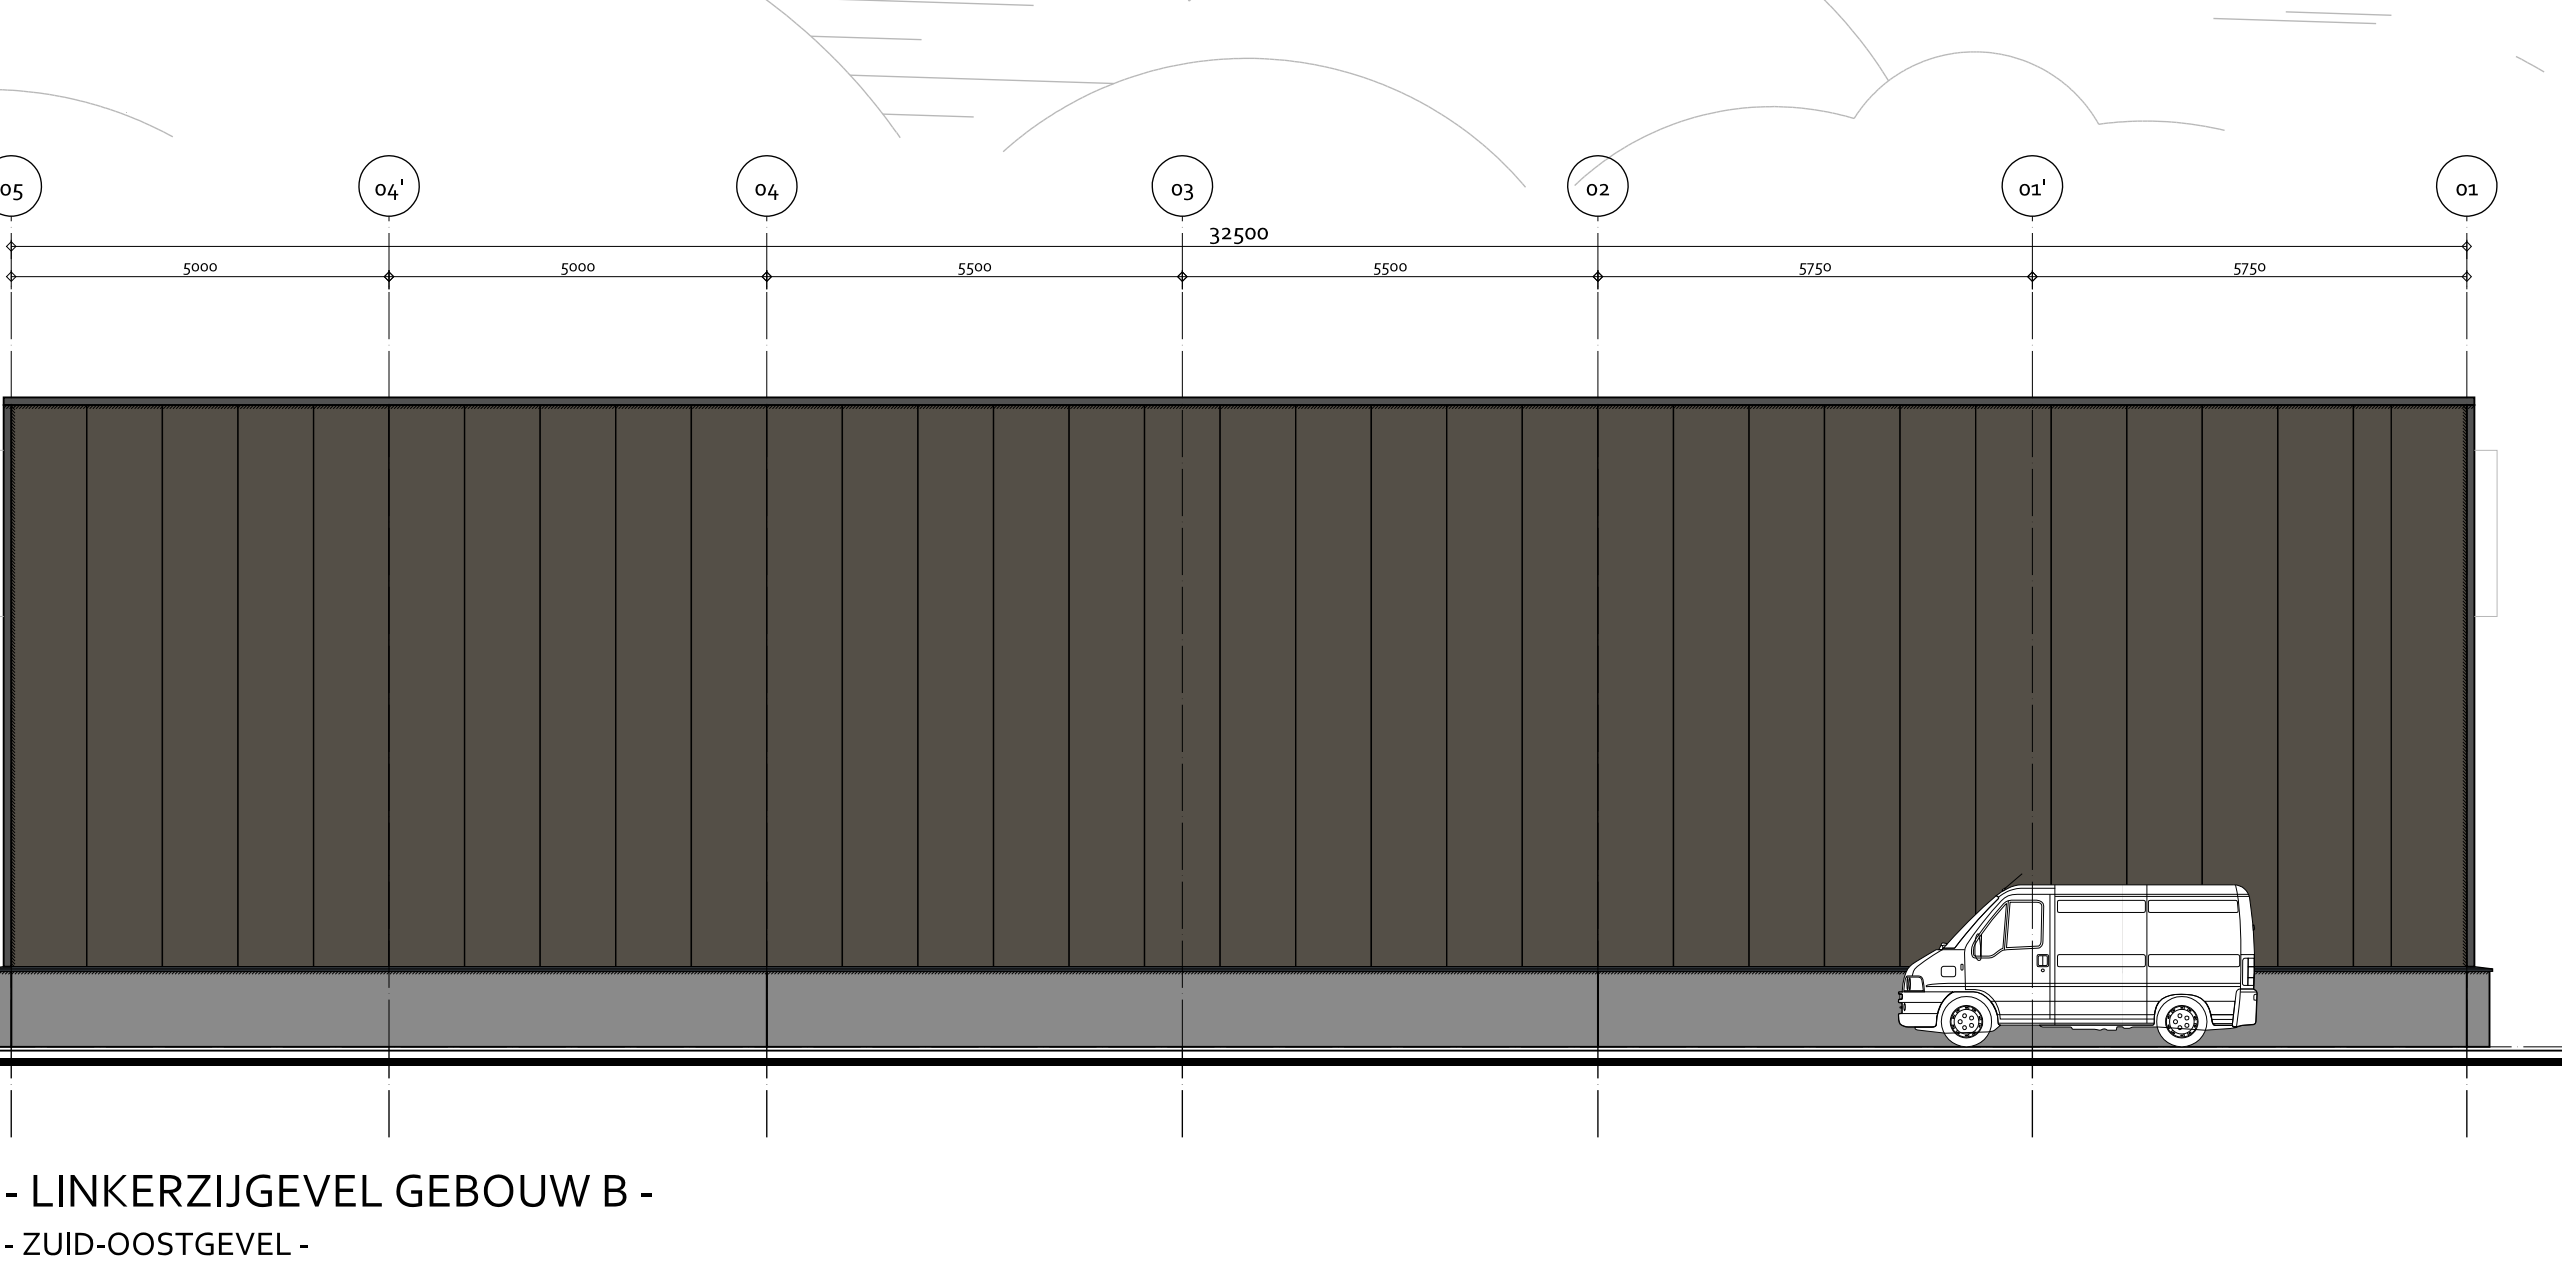
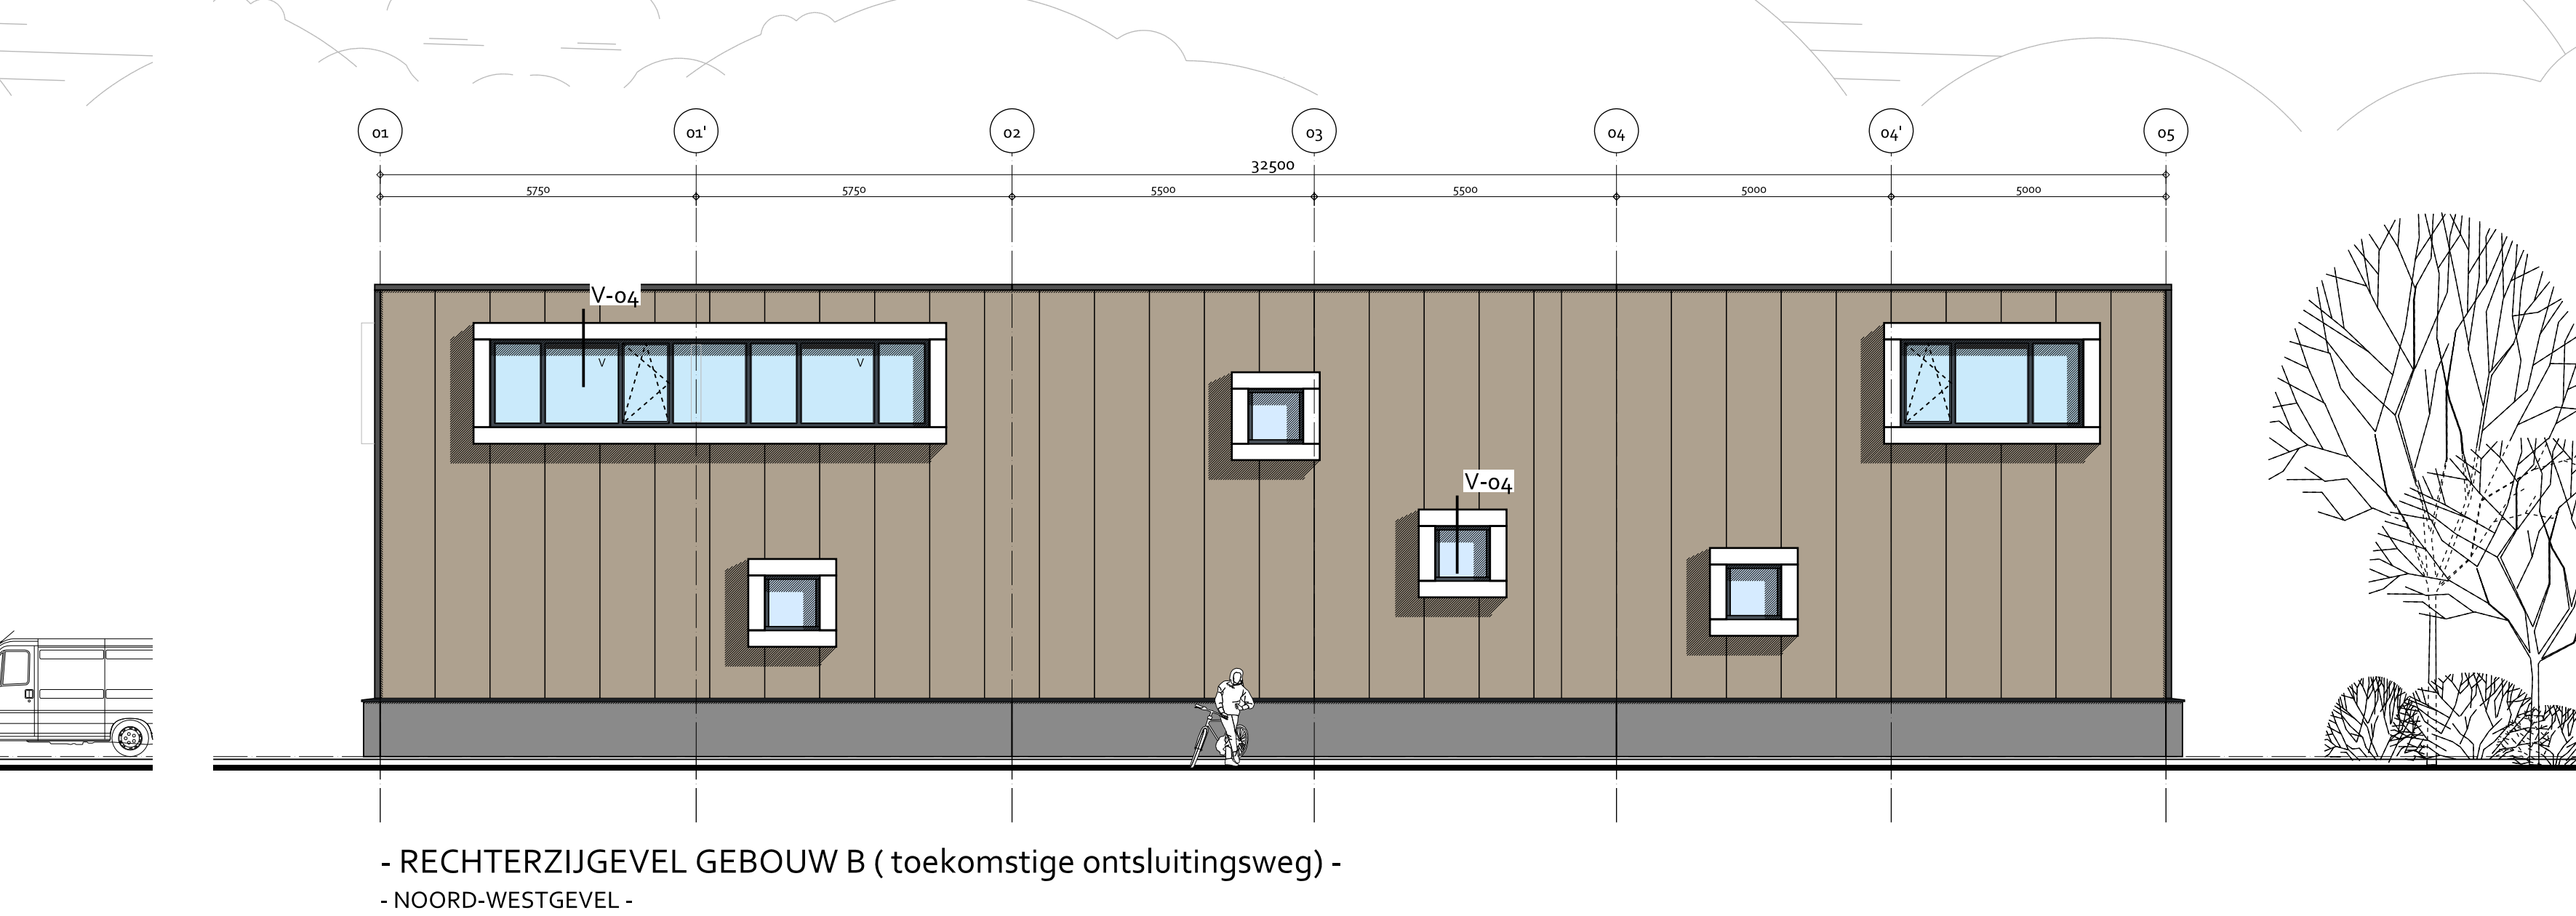
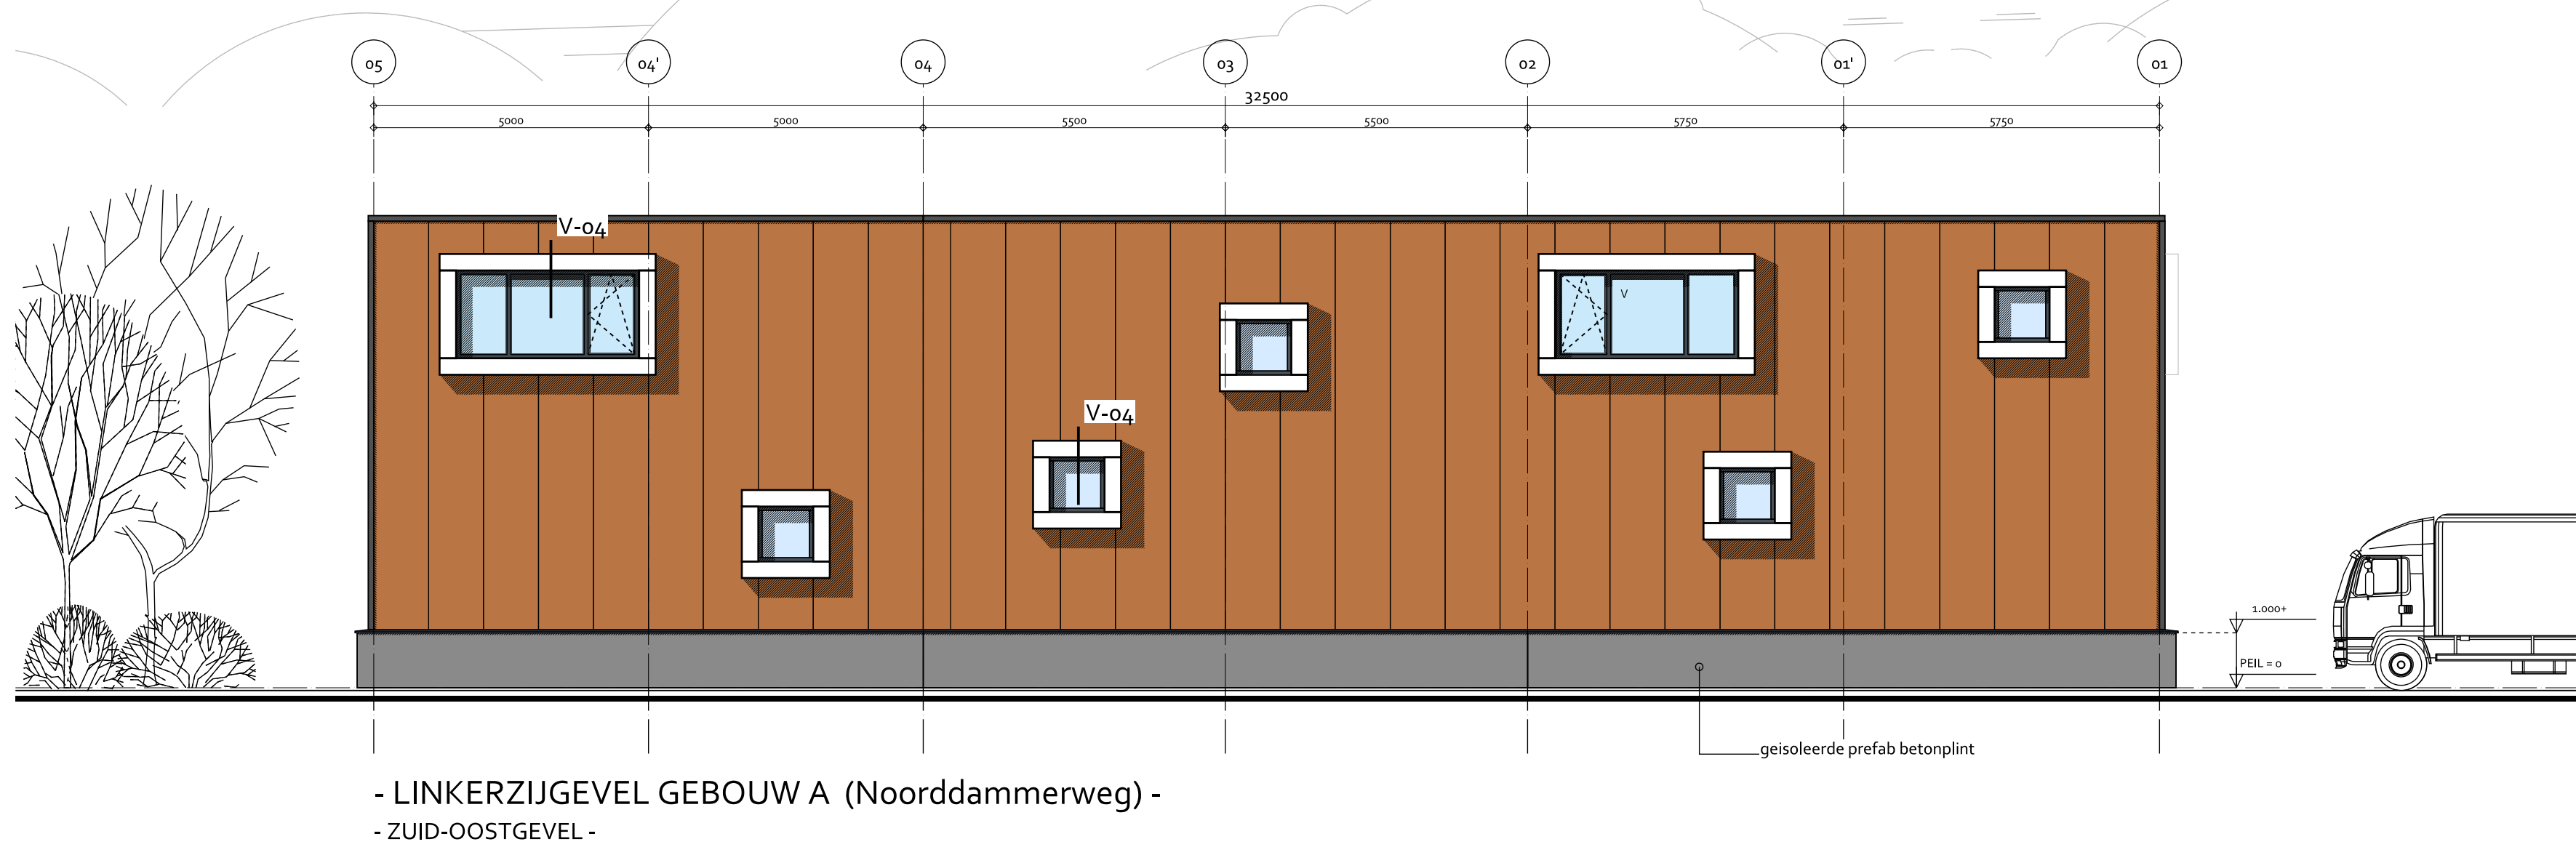
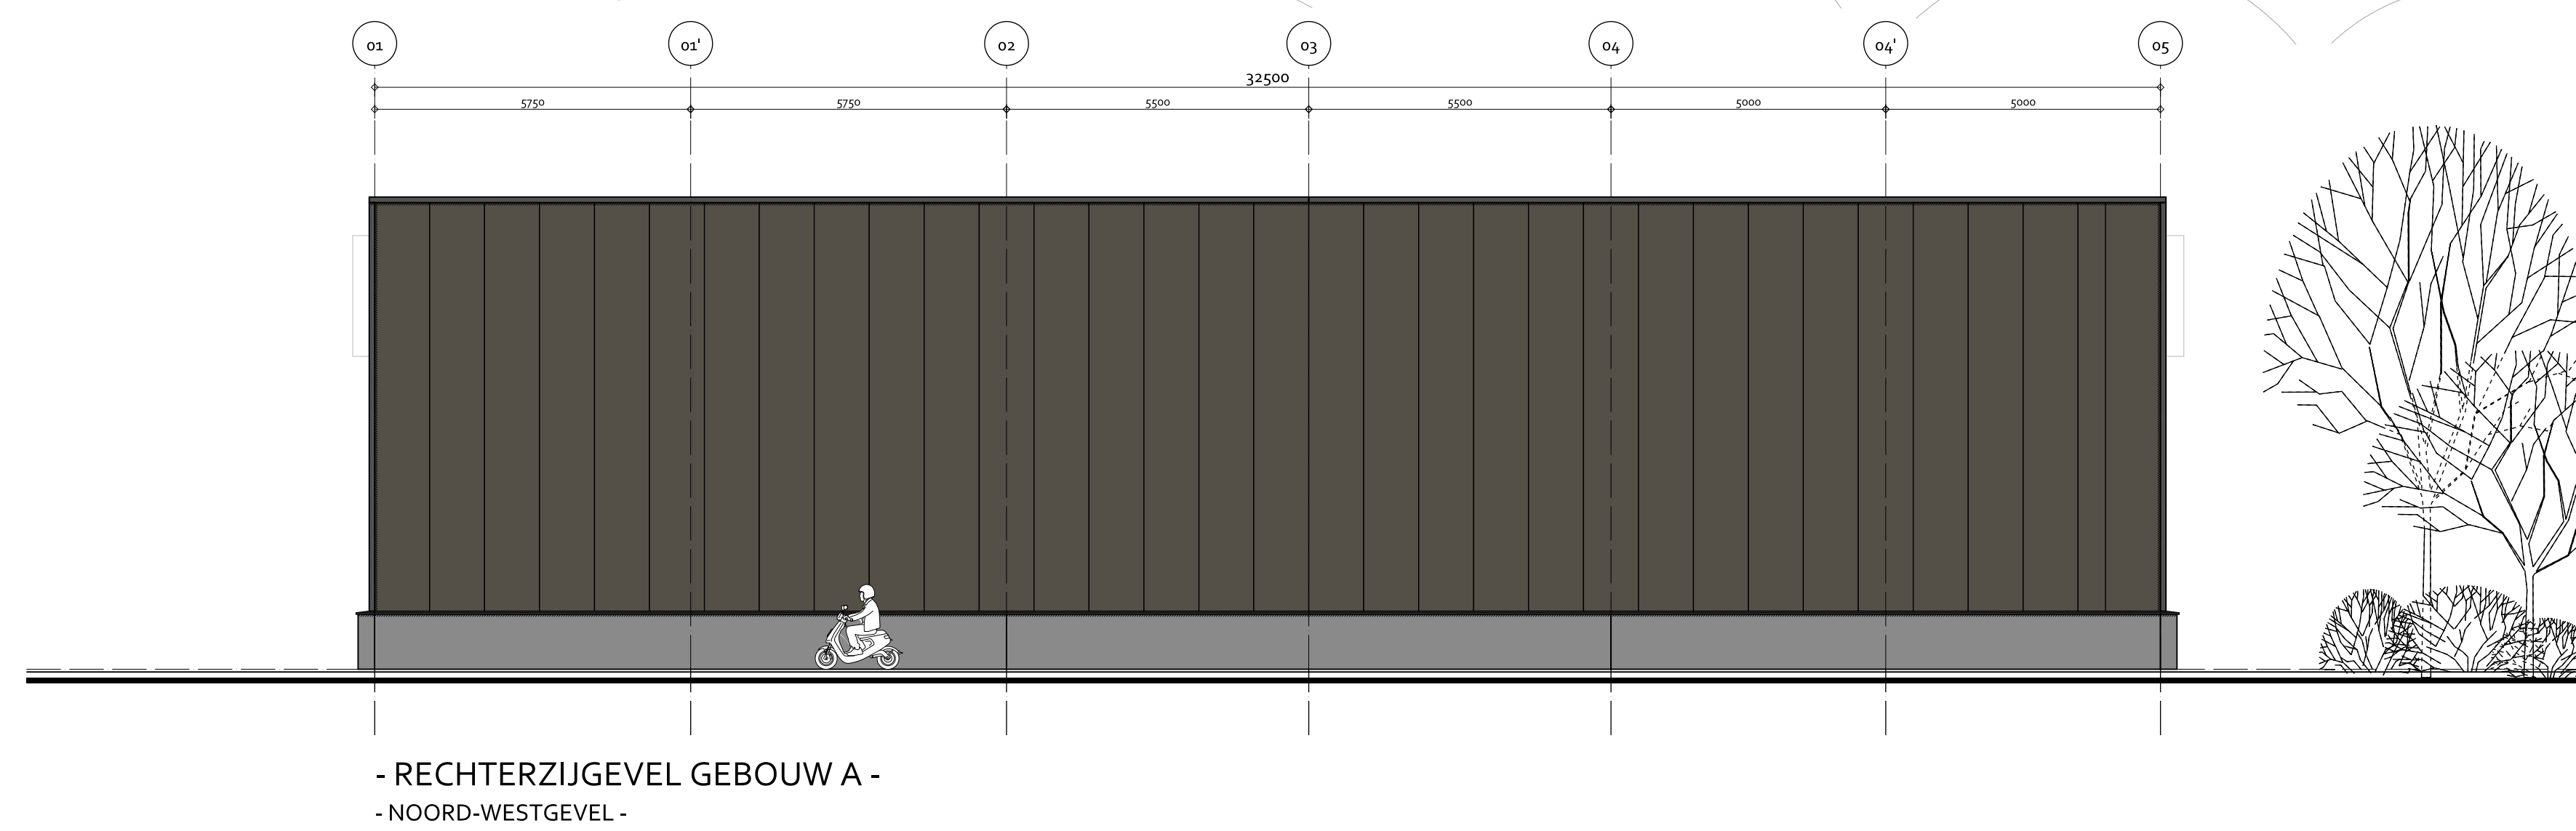
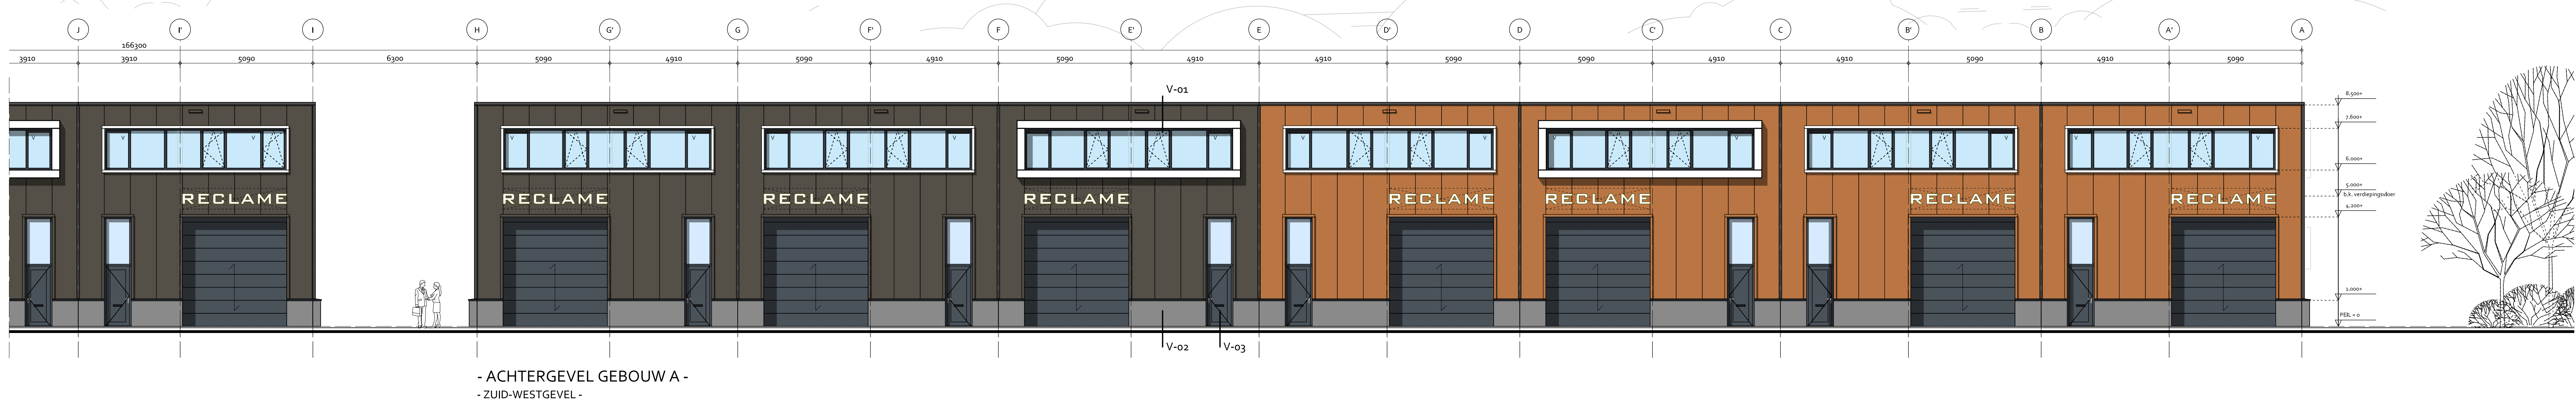


NIEUWBOUW BEDRIJFSVERZAMELPAND NOORDDAMMERWEG 115 TE AMSTELVEEN

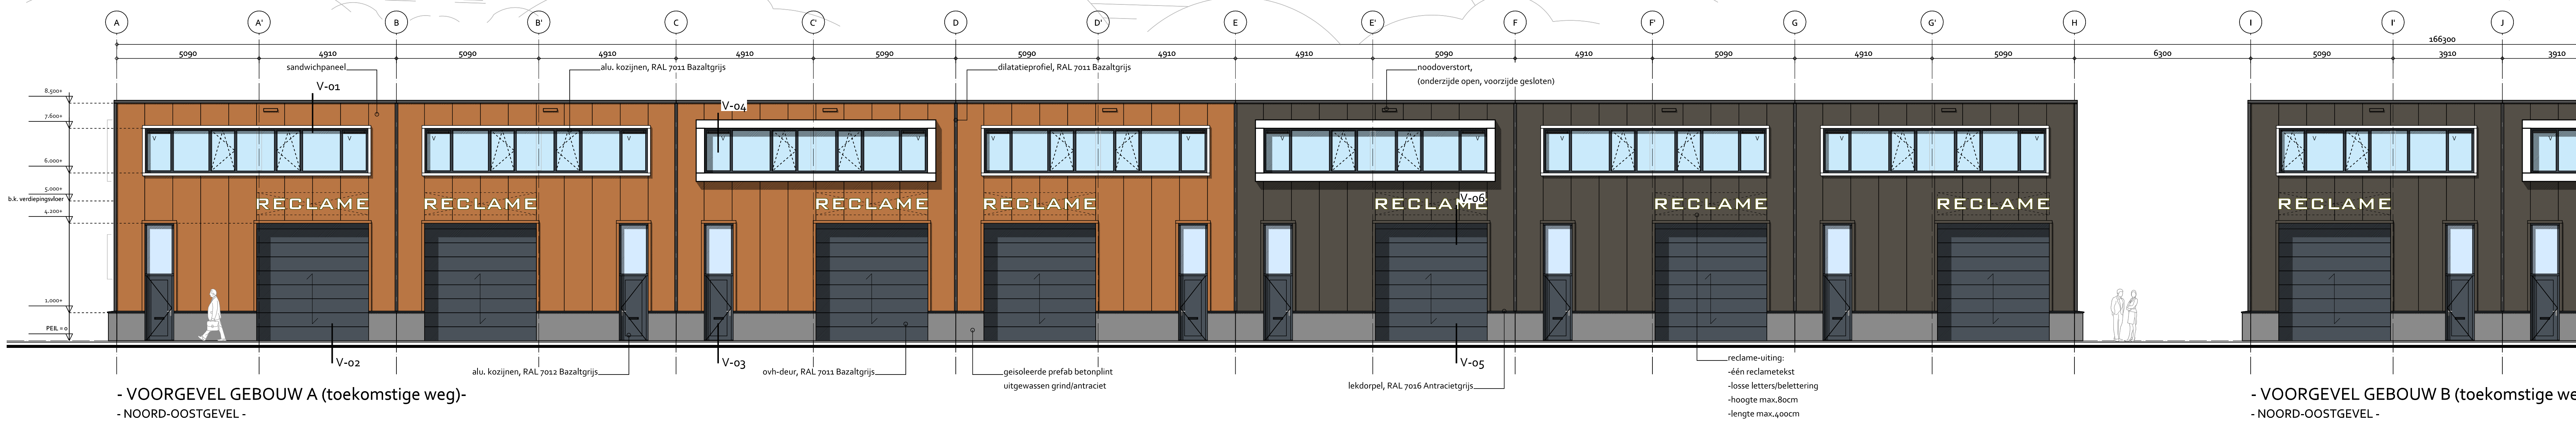

BOUWAANVRAAG