




Achtergevel Layers B



Linkergevel Layers B

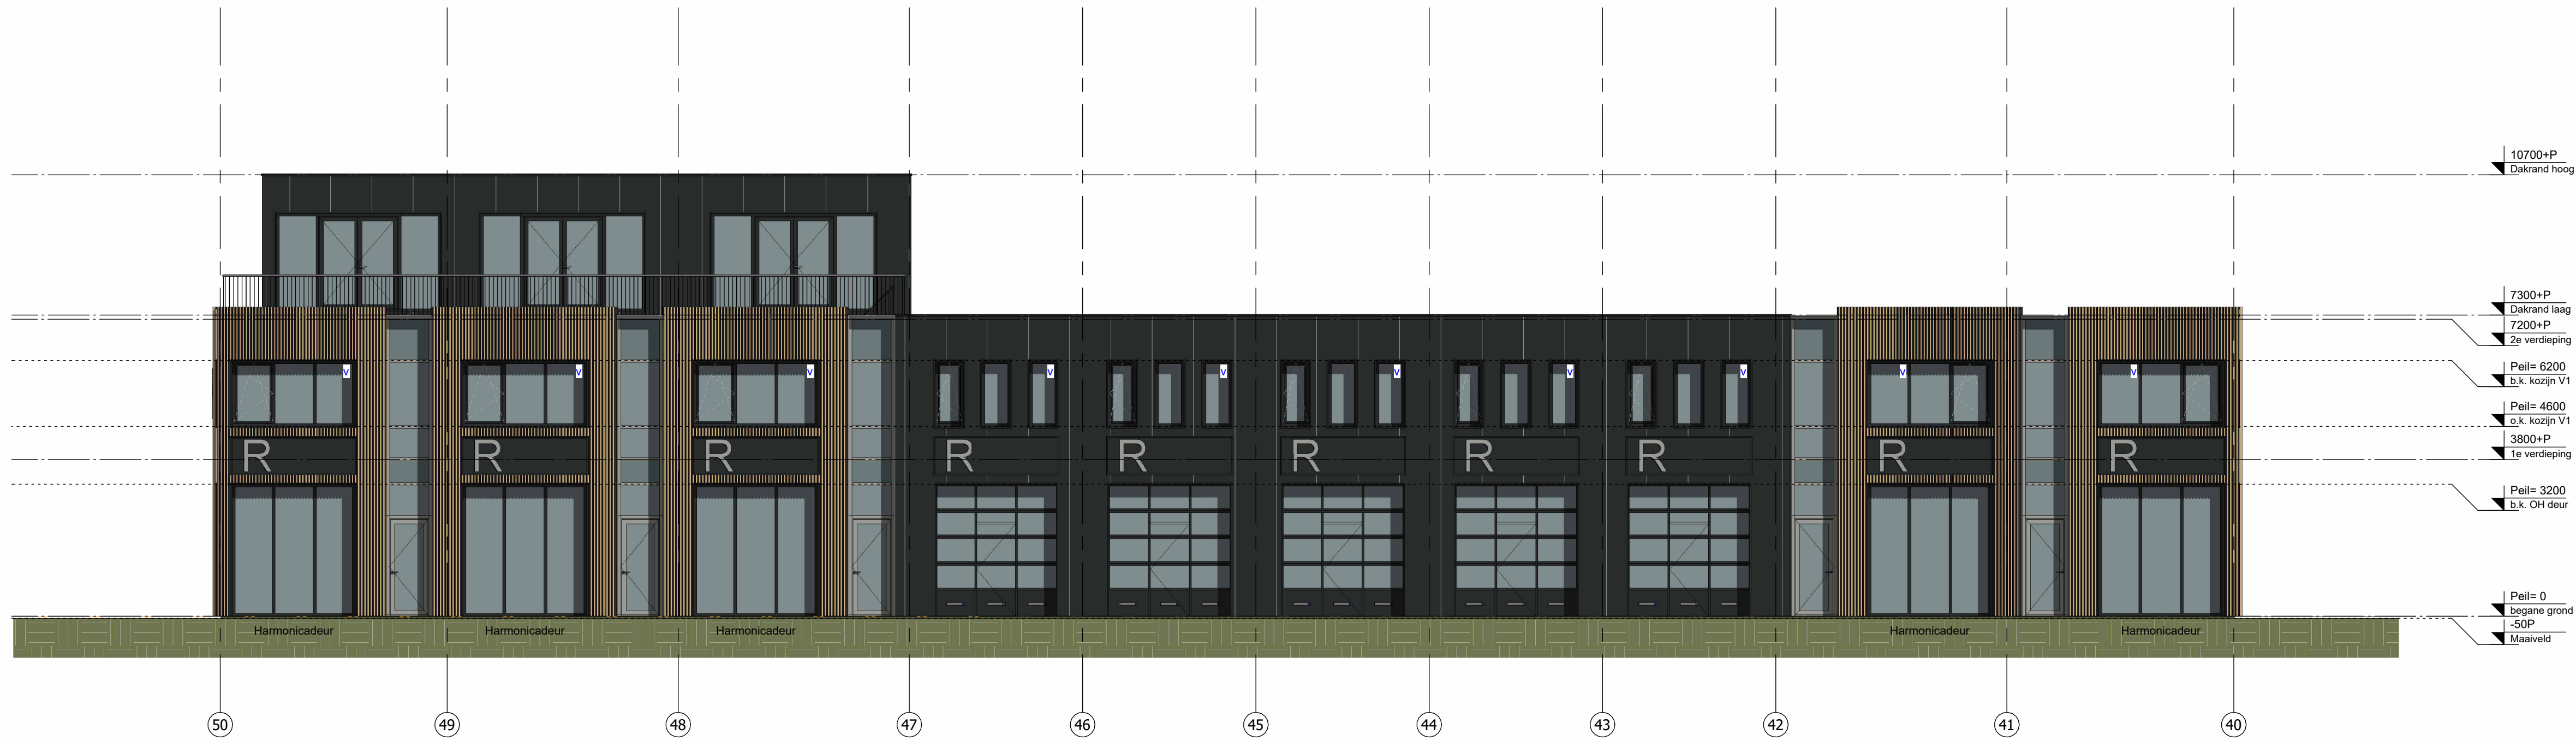

Voorgevel Layers B



Rechtergevel Layers B

Onderdeel	Materiaal	Kleur	Code
gevelbekleding	- sandwichpaneel	- zwartgrijs	- RAL7021
kozijnen	- aluminium	- zwartgrijs	- RAL7021
kozijnen	- aluminium	- antracietgrijs	- RAL7038
zetwerk	- staal	- zwartgrijs	- RAL7021
zetwerk	- staal	- antracietgrijs	- RAL7038



PROJECT

Nieuwbouw LAYERS en LAYERS XL
Legmeerdijk 280 te Amstelveen

OPDRACHTGEVER

RVE Unigred B.V.
Toekomst 127
1074 VJ Amsterdam

ONDERNEEMER

Gevelsanzichten LAYERS B

PAGE

Omgevingsvergunning

AGB van Dijk	AGB	SCHAL	1:100	PROJECT NR.
Adres	GH	FORMAAT	A0	2023-0019B
PC-straat	TRAAMER	INTEK	2023-10-13	TEKENING NR.
Telefoon	0118 55 51 58			OV-220
Email	info@agbvanwijk.nl			
Internet	www.agbvanwijk.nl			