
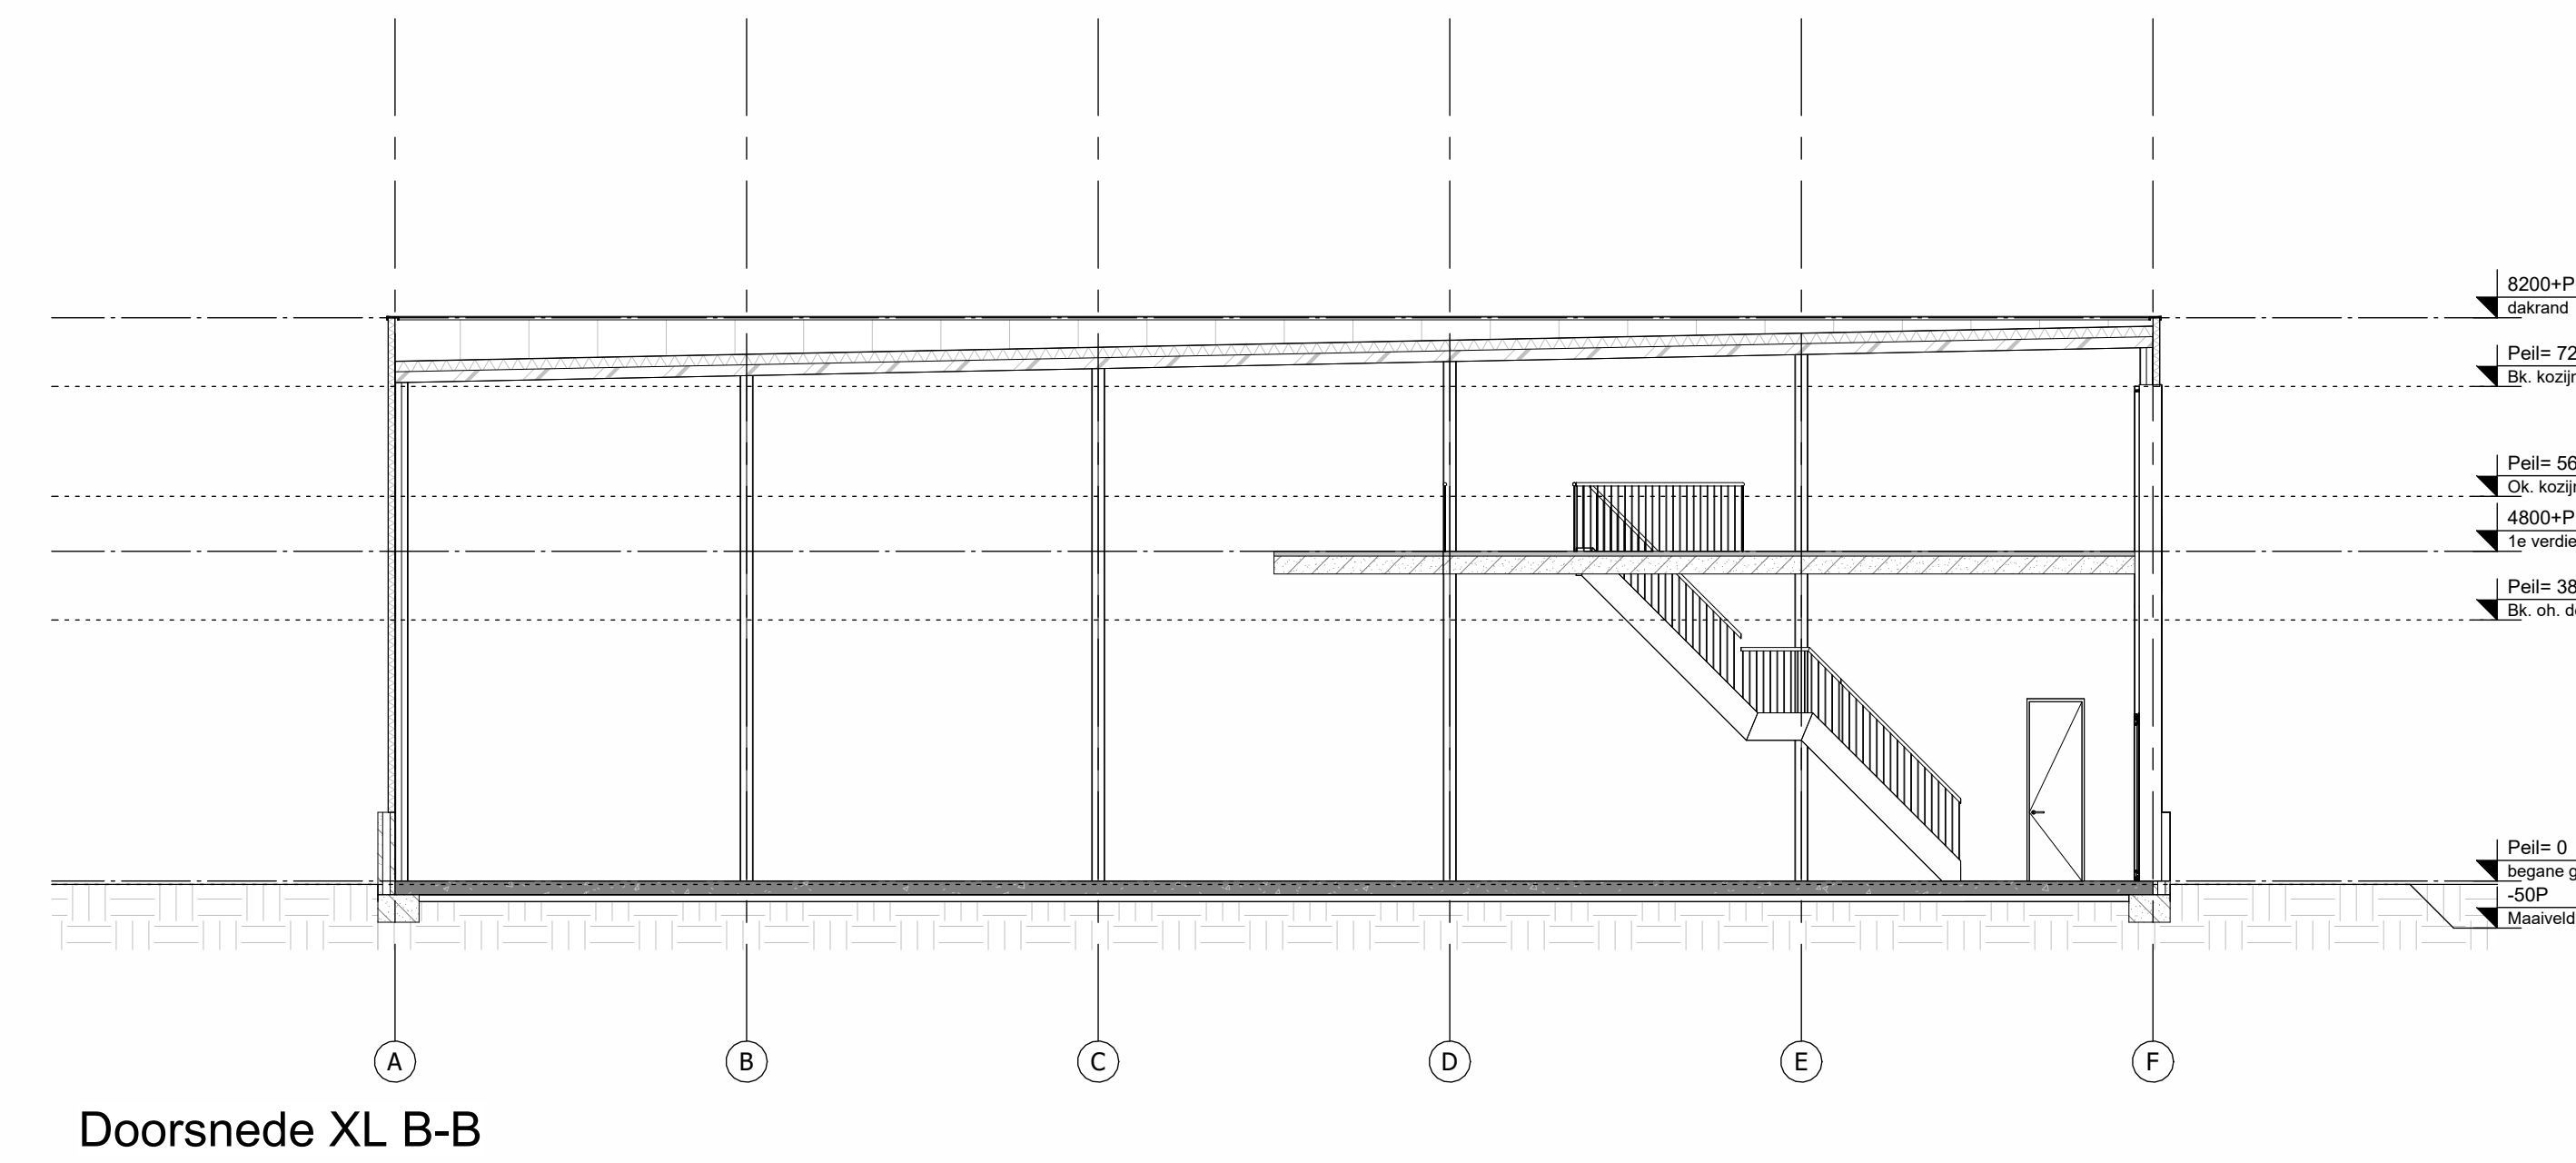
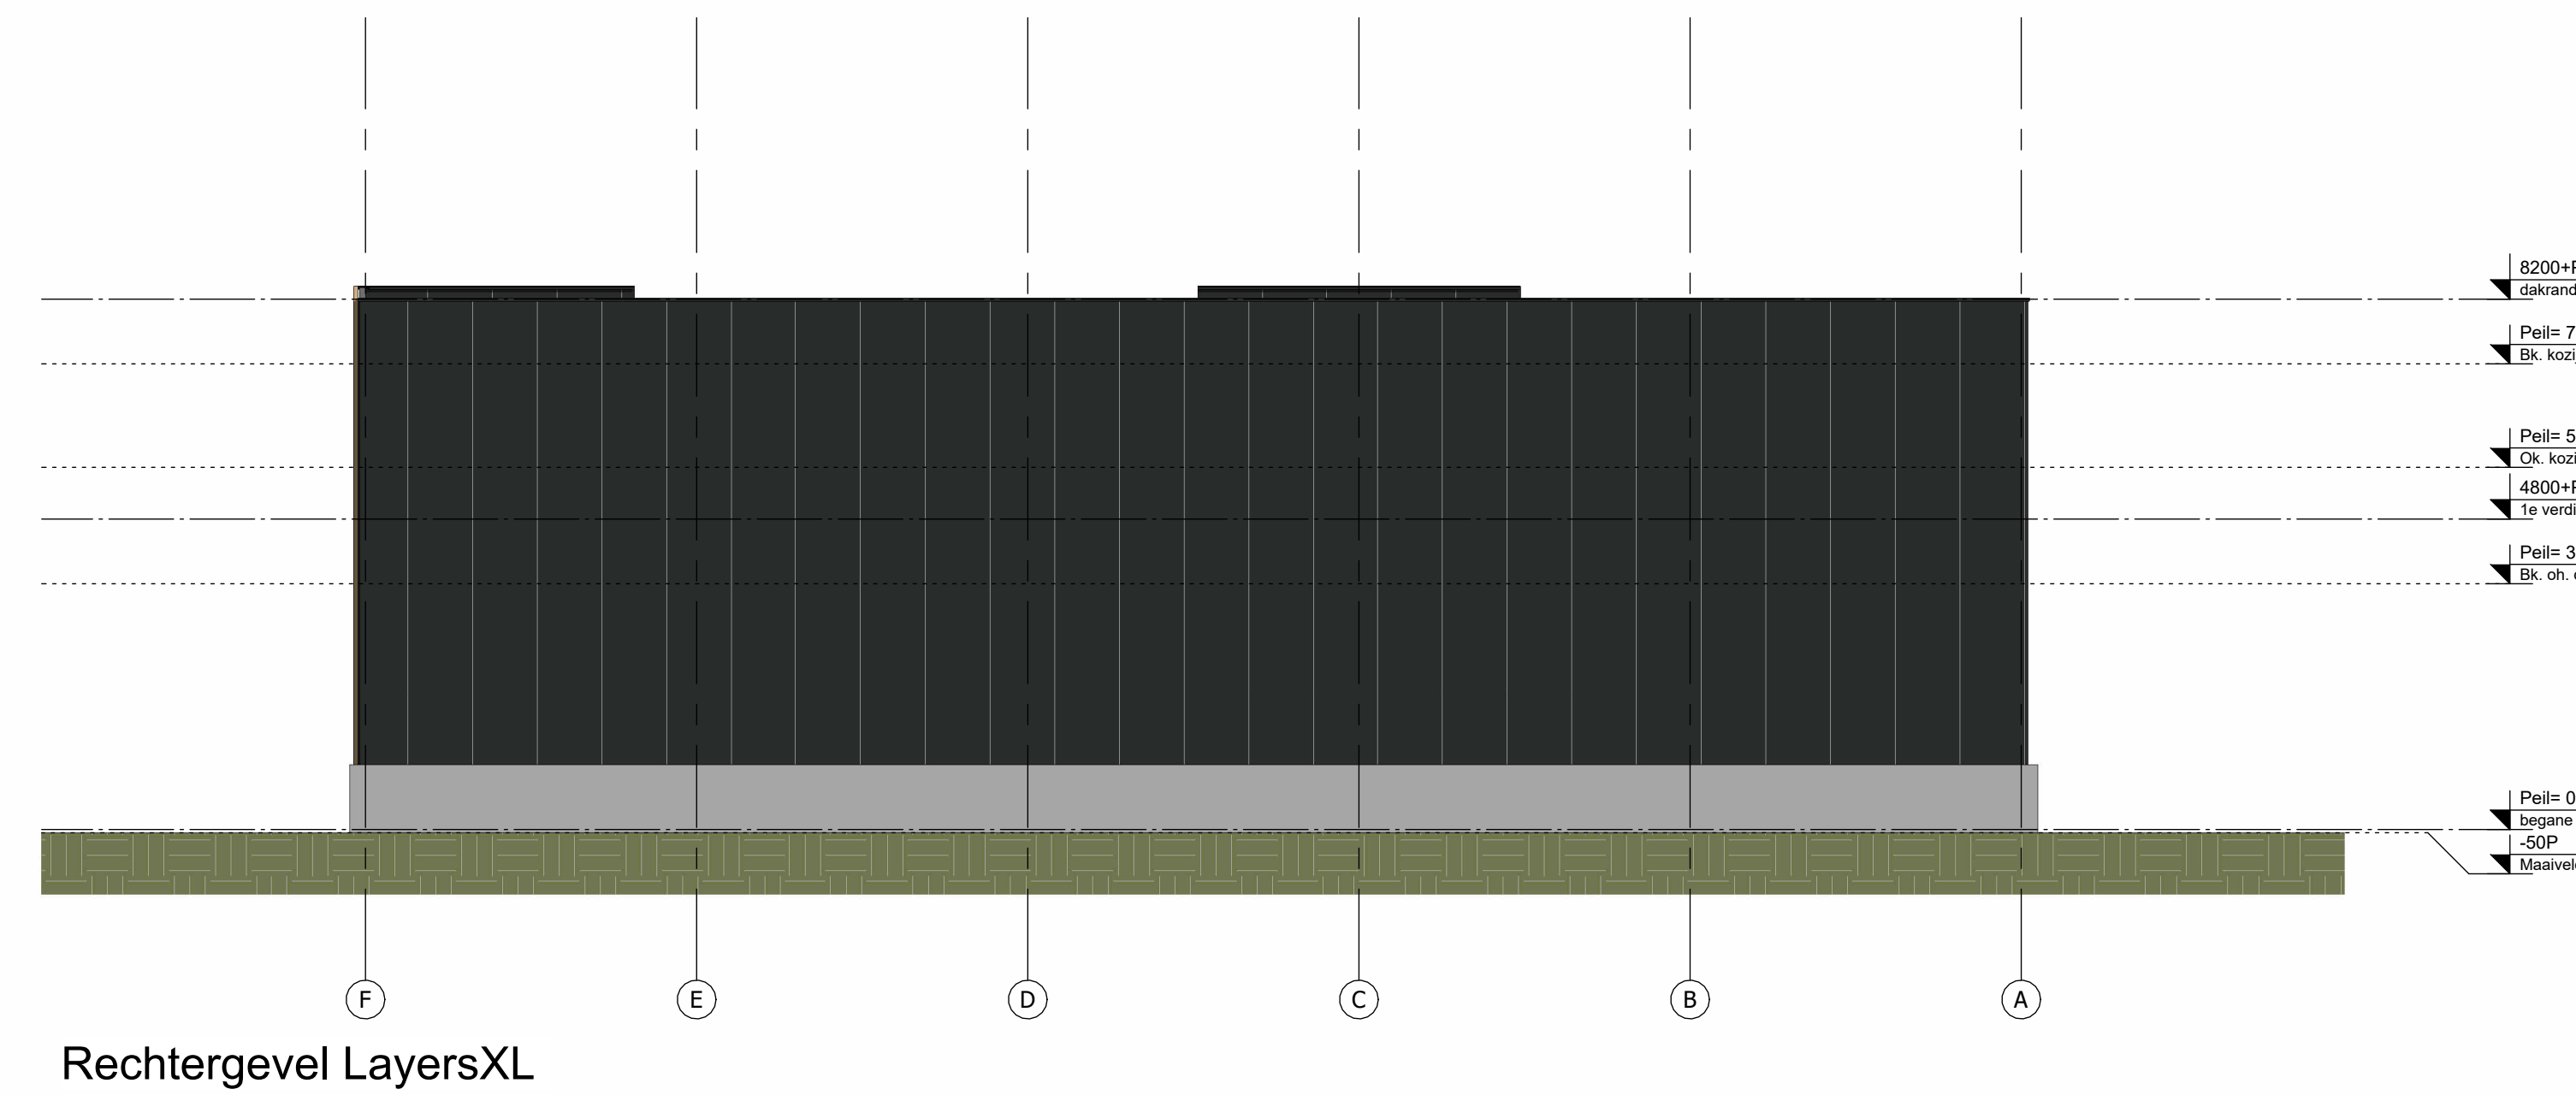
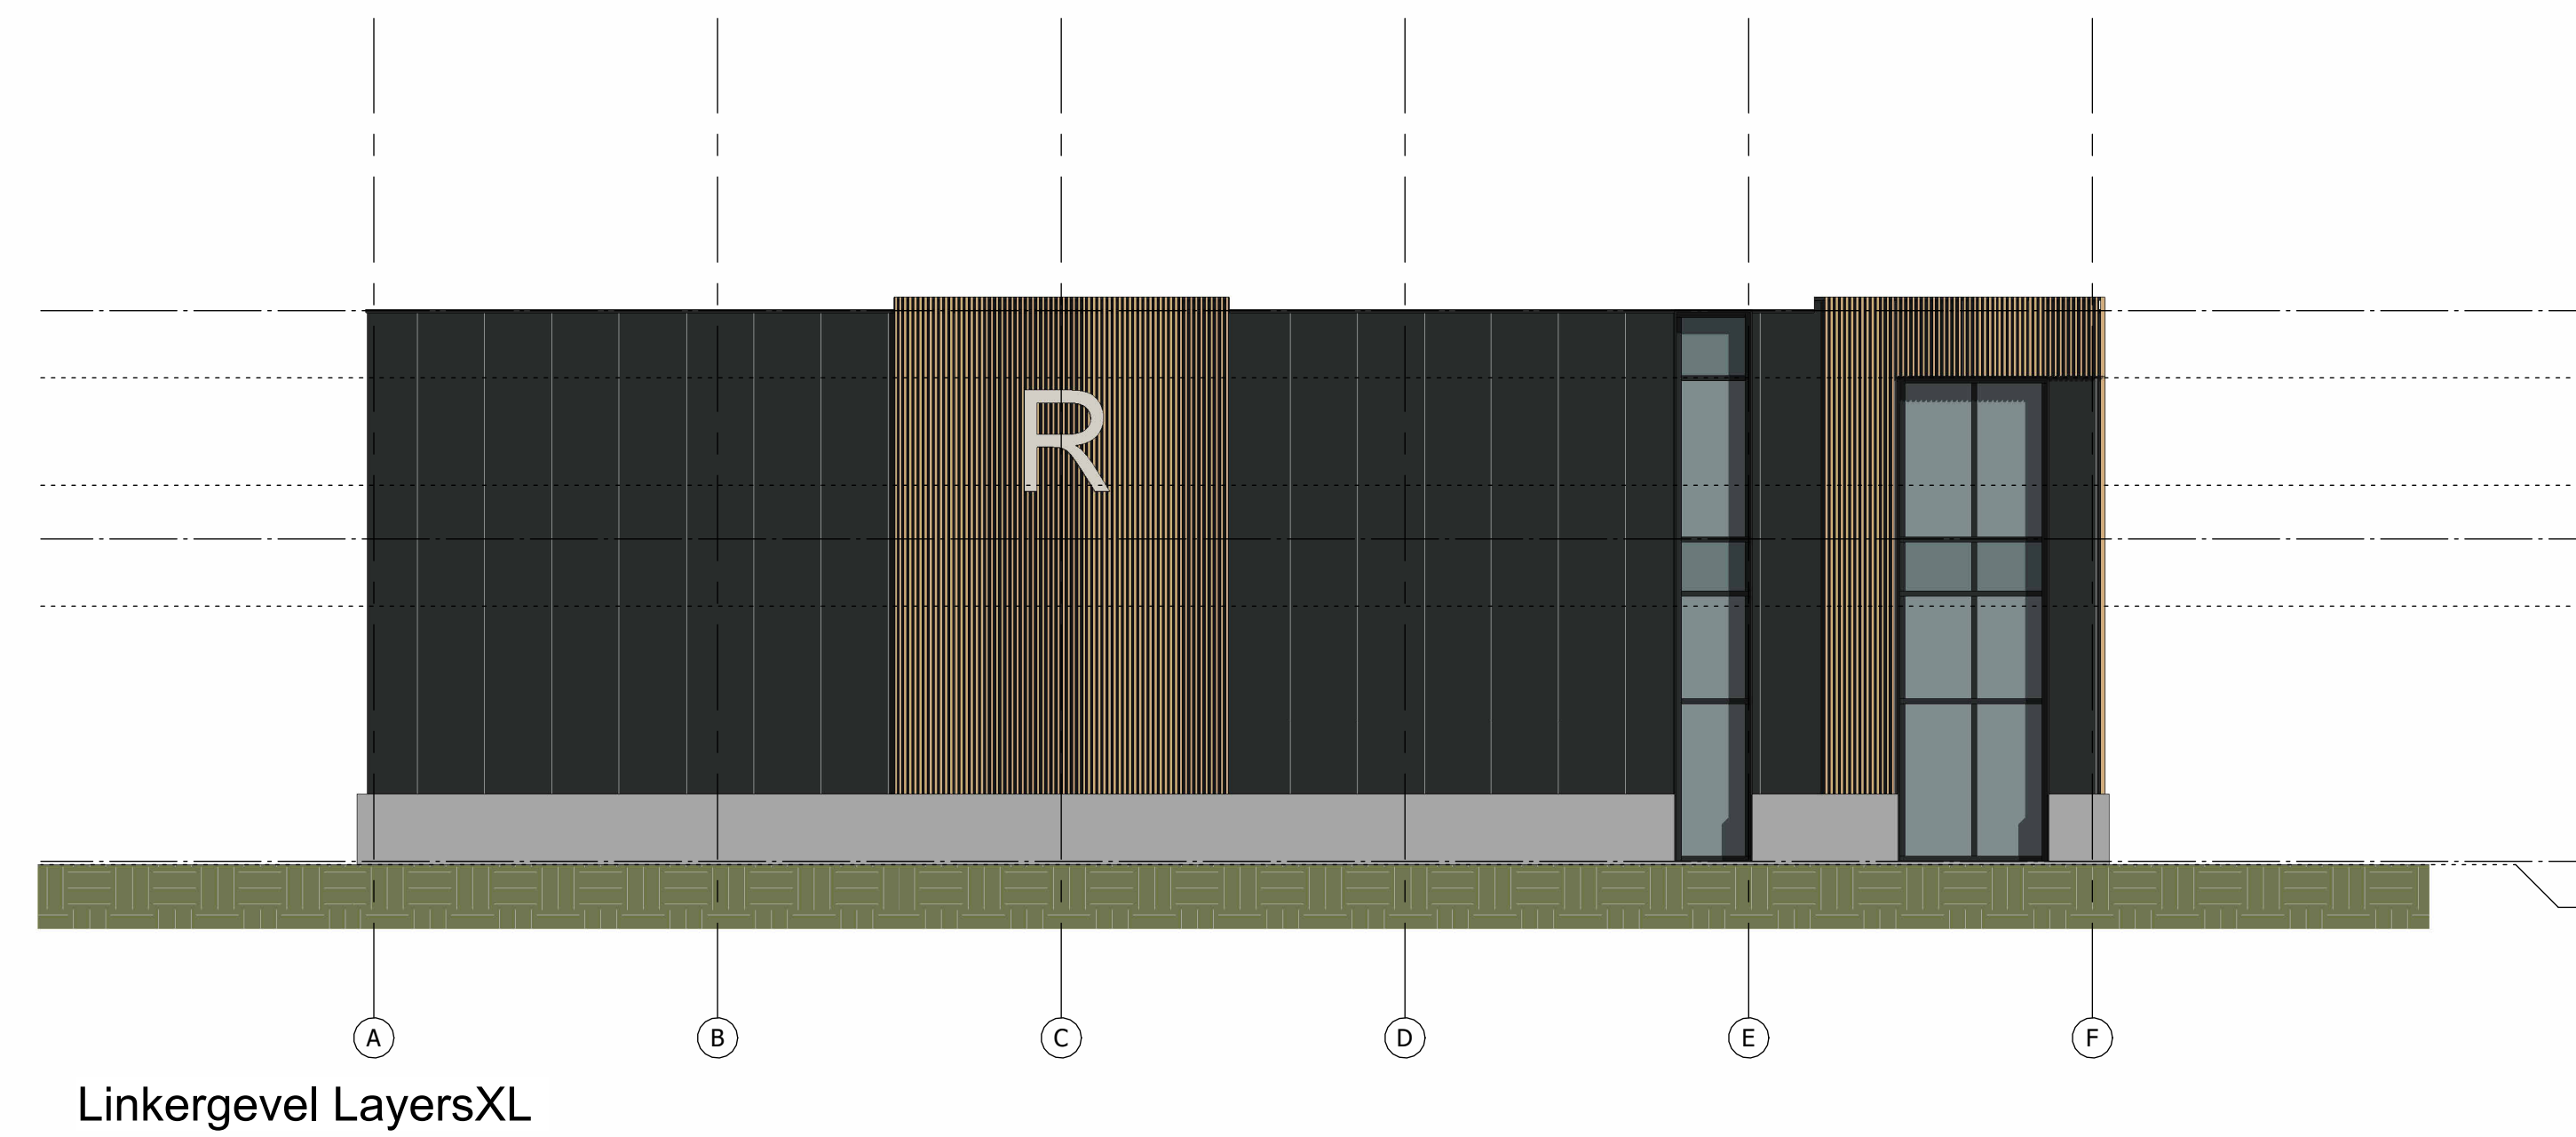
 
 


 

Onderdeel	Materiaal	Kleur	Code
beton	- gecoat betonpaneel	- naturel	-
gevelbekleding	- sandwichpaneel	- zwartgrijs	- RAL7021
koozjen	- aluminium	- zwartgrijs	- RAL7021
zelewerk	- staal	- zwartgrijs	- RAL7021