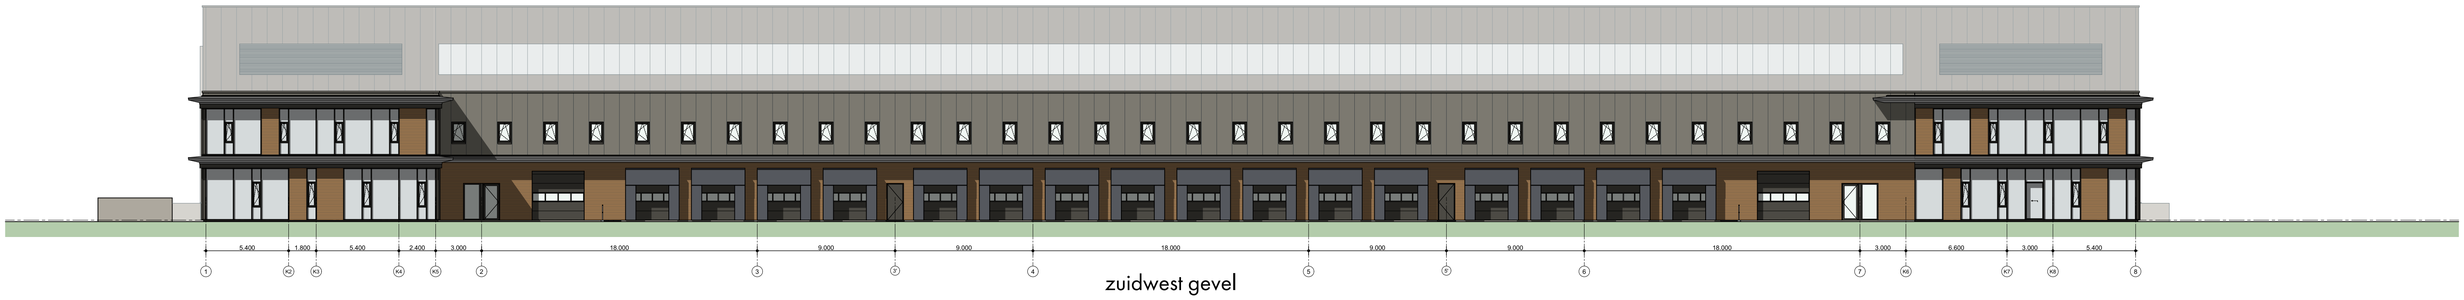

zuidwest gevel

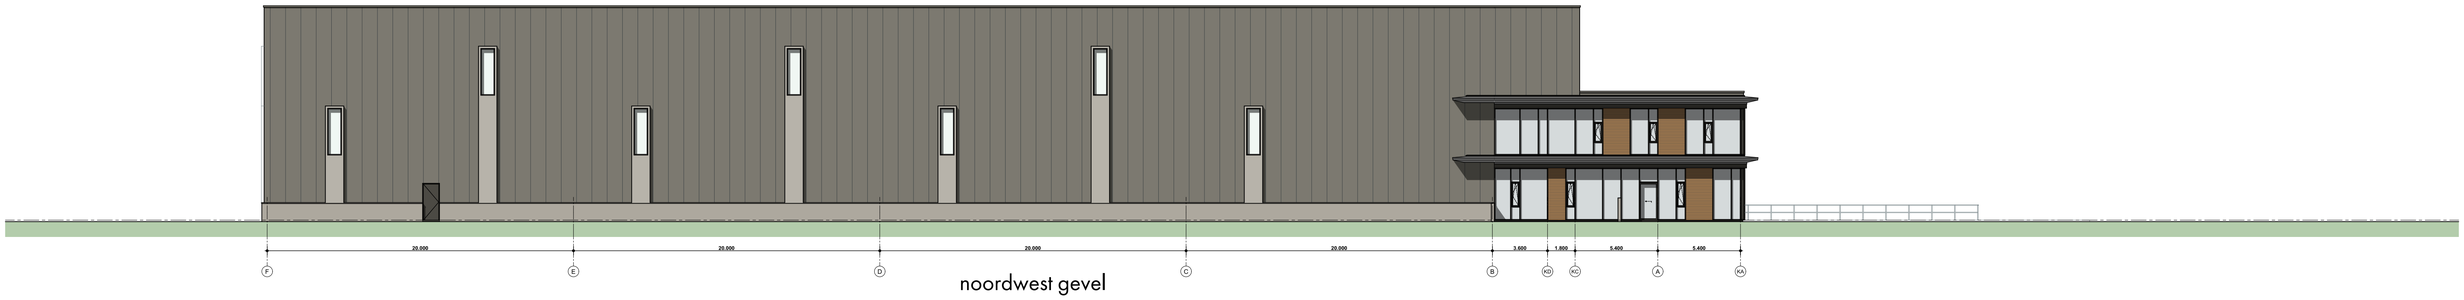

noordwest gevel

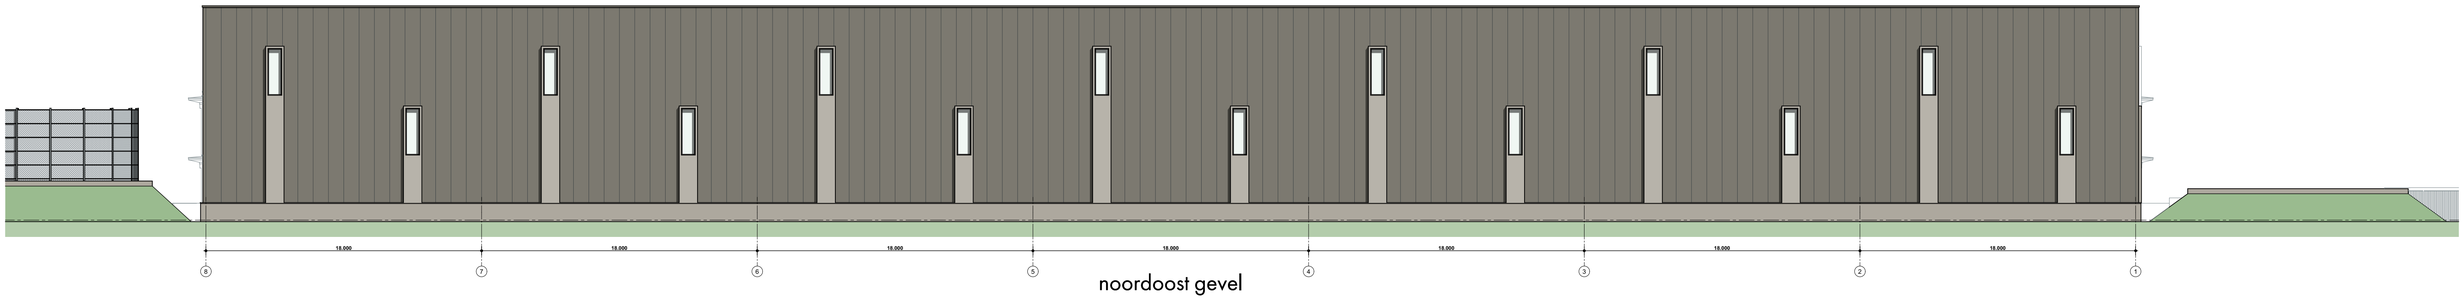

noordoost gevel

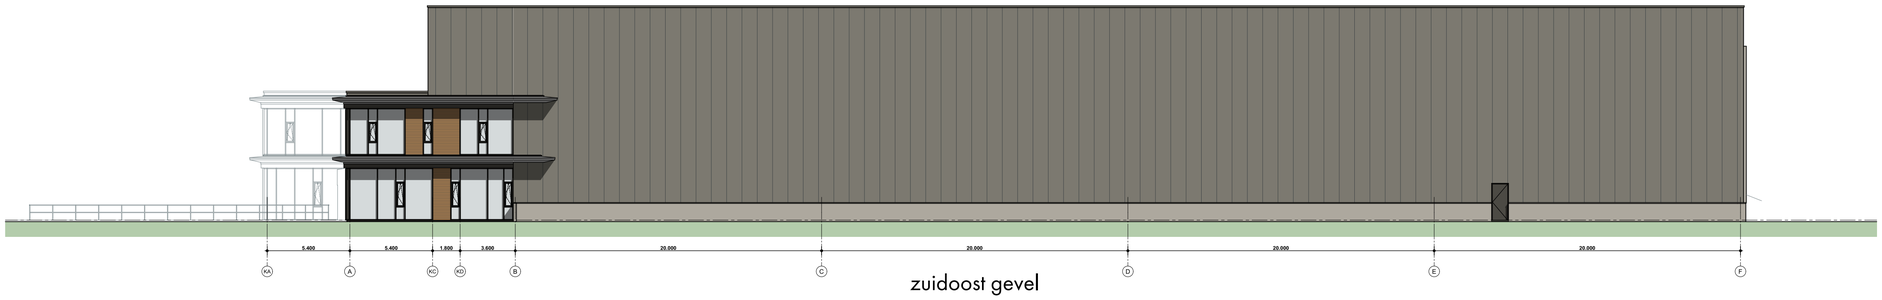

zuidoost gevel

materialisering exterieur

onderdeel	materiaal / type	kleur
bedrijfshal		
gevels	vlak sandwichpaneel, verticaal	orion sparkle
gevels - plint	geïsoleerde betonnen sandwichelement	naturel lichtgrijs
dak	n.t.b. dakbedekking (bitummen/PVC/etc.)	n.t.b. (lichte) grijstint
dakrand	gezette staalplaat	orion sparkle
kozijnen/deuren excl. voorgevel	aluminium	n.t.b. grijstint, afgestemd op betonplint
kaders/stroken op gevel	gezette staalplaat	n.t.b. grijstint, afgestemd op betonplint
waterslag boven betonplint	gezette staalplaat	n.t.b. grijstint, afgestemd op betonplint
overig zetwerk	gezette staalplaat	orion sparkle
kantoorgedeelte (en docks)		
gevelbekleding (t.p.v. docks)	aluminium dichte lamellen L.050	RAL1011, bruinbeige
kozijnen	aluminium kozijnen/vliesgevel	RAL7022, ombergrijs
deuren en draaiende delen	aluminium	RAL7022, ombergrijs
panelen tussen vliesgevel	aluminium dichte lamellen L.033	RAL1011, bruinbeige
screens	aluminium, geleiders integreren in vliesgevel	RAL7022, ombergrijs
overheaddeuren - voorgevel	sectionaldeur	RAL7022, ombergrijs
overstek / "vleugels"	aluminium zetwerk/sandwichelement	RAL9006, wit aluminium

Nieuwbouw logistiek bedrijfspand te Amstelveen

Locatie Bedrijventerrein De Loeten te Amstelveen

Projectnummer **23843**	Fase **Vergunningaanvraag**
Betreft **gevelaanzichten**	
Tekeningnummer **D-03d**	Schaal **1:200**
Datum **10-11-2023**	Formaat tekening **A1 841x594mm**

Wijzigingen

Gewijzigd A: **04-12-2023**

Gewijzigd B: **22-12-2023**

Gewijzigd C: **28-02-2024**

Gewijzigd D: **13-03-2023**

T. 0513 625 015
E. info@studioos.nl
W. www.studioos.nl
A. Businesspark Friesland-West 41, 8447 SL Heerenveen