


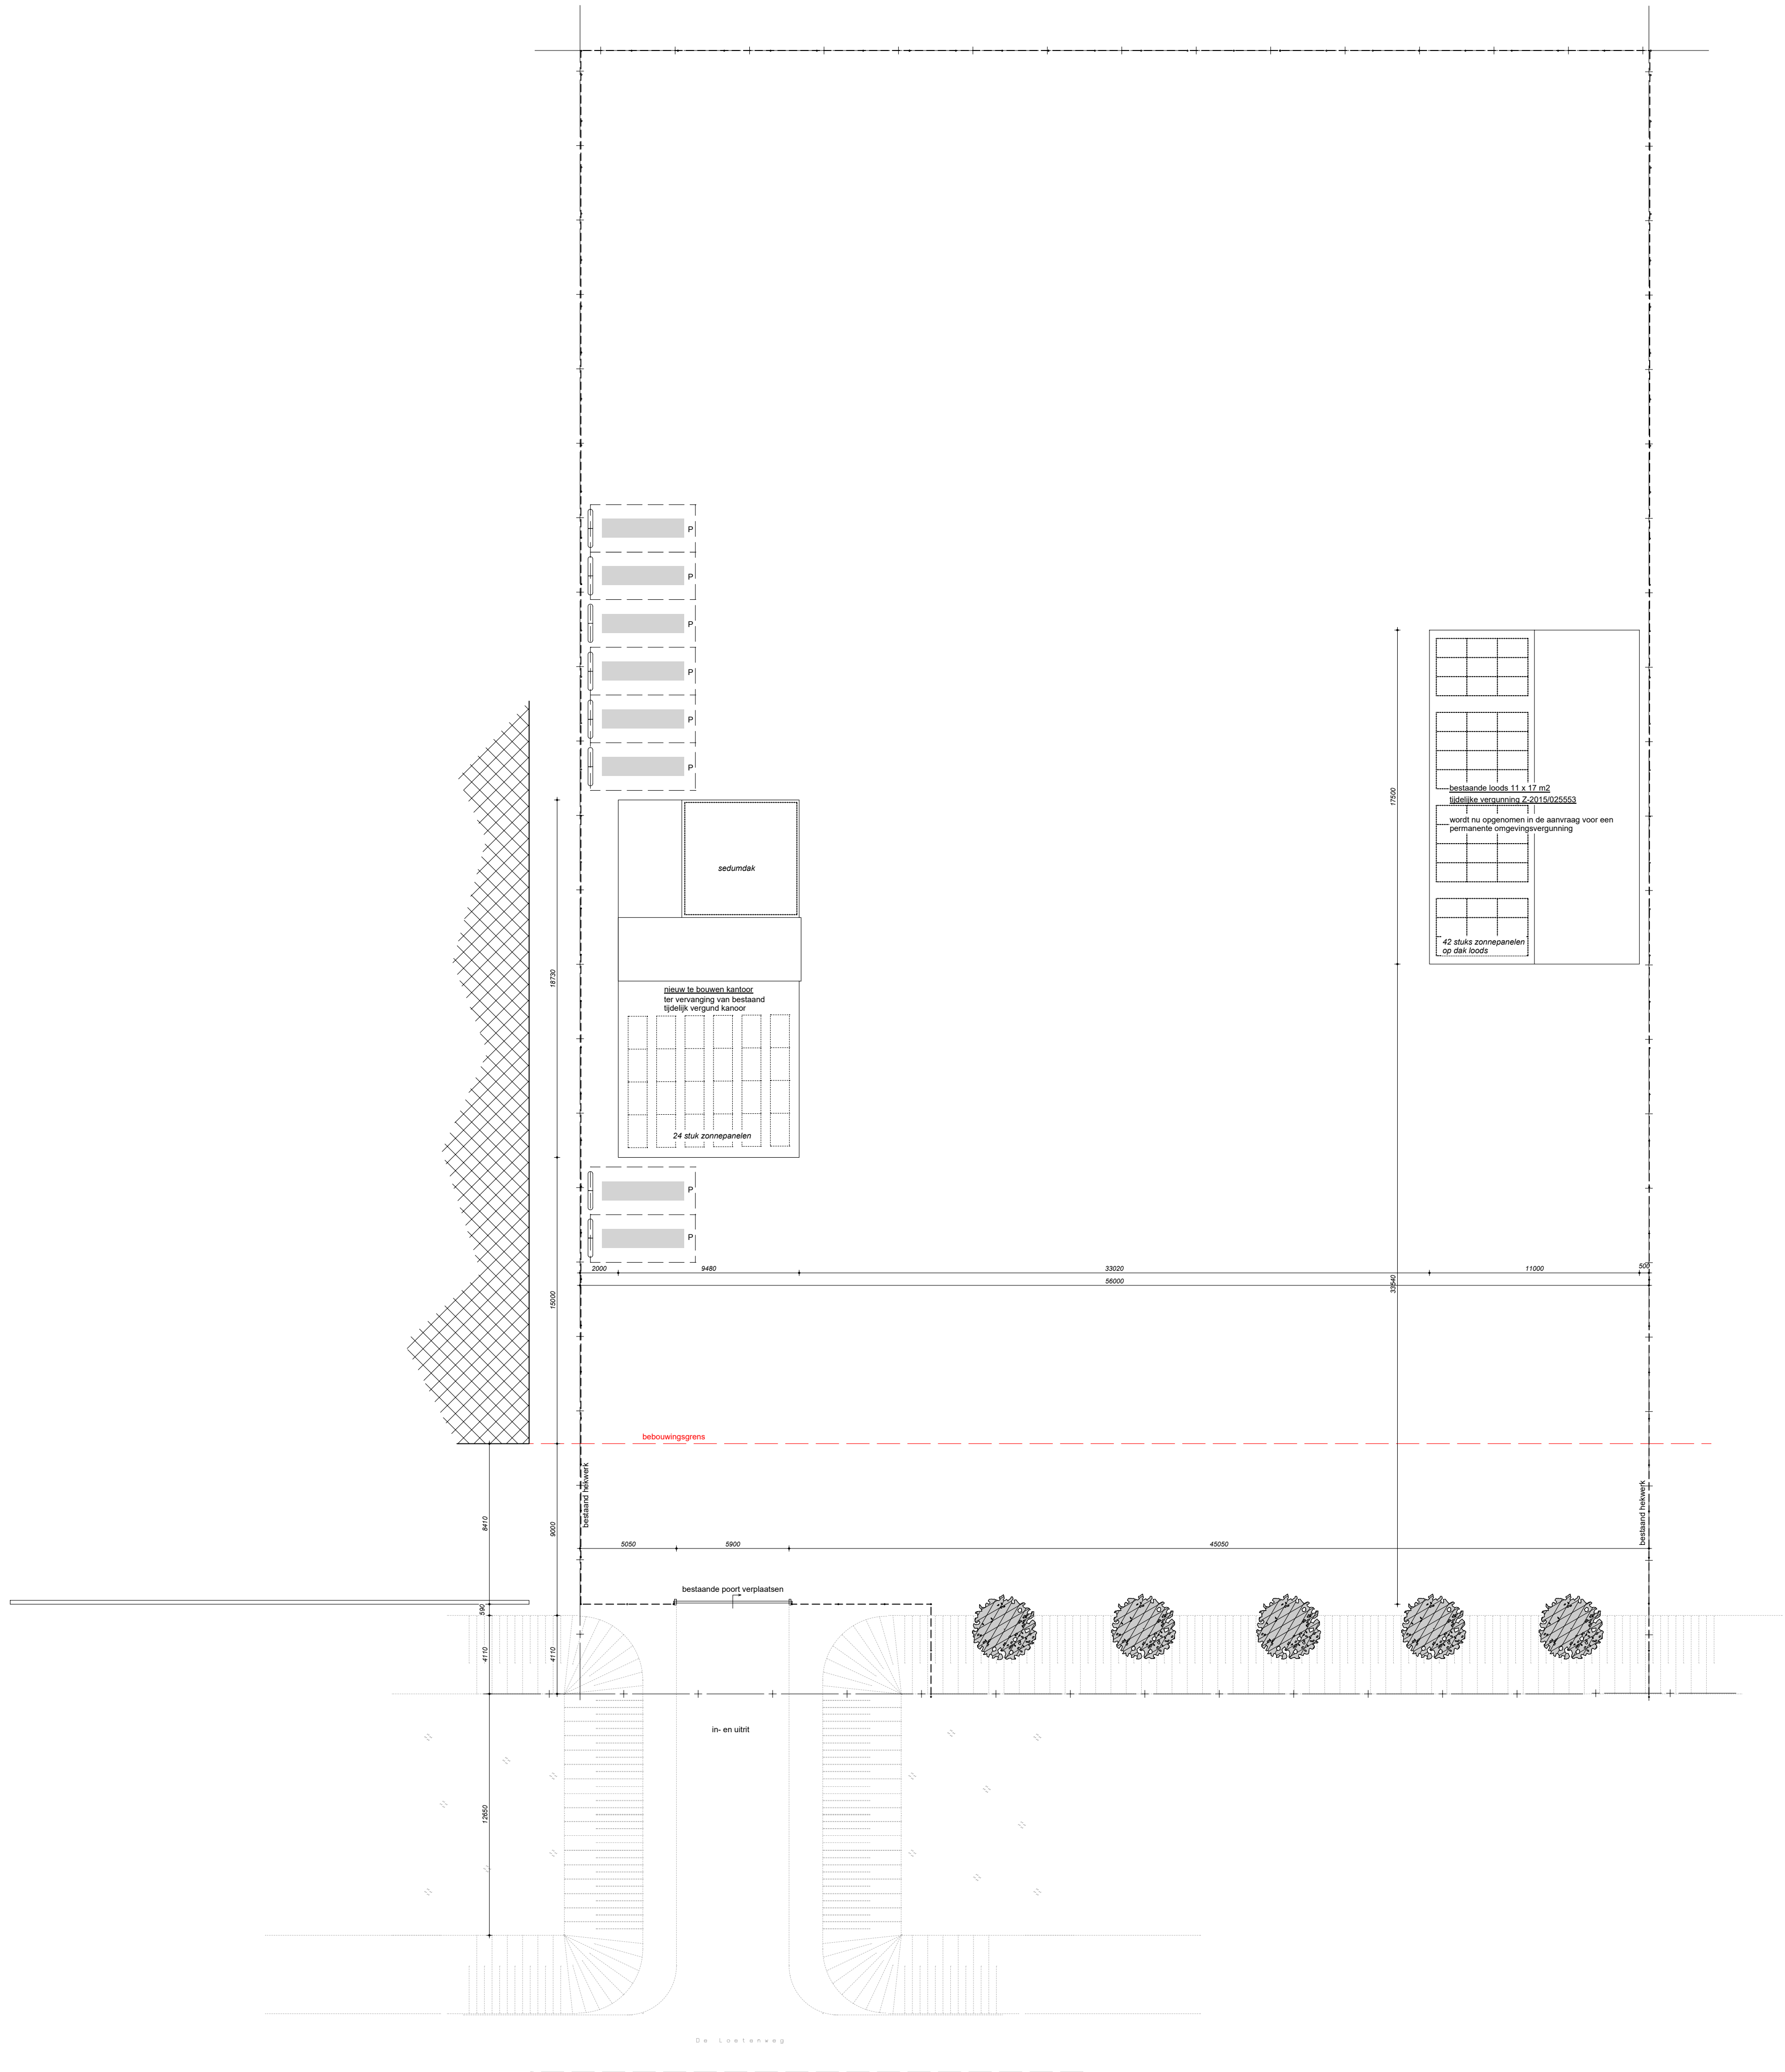

*ALLE MATEN IN HET WERK KONTROLEREN!

| StarCabin.nl | Gebouwenmarkt.nl | Bouwunits.nl | Tijdelijke en Flexibele huisvesting met 5 sterren! |

 StarCabin	Tijdelijke en flexibele accommodaties op maat	 GEBOUWEN MARKT	In- en verkoop van tijdelijke gebouwen	 BOUWUNITS.NL	Losse en geschakelde Units voor Bouw en Industrie
--	---	---	--	---	---

project: nieuwbouw kantoorruimte en permanente plaatsing bestaande loods aan De Loetenweg 3 te Amstelveen					
opdrachtgever: Starcabin bv Postbus 9108 1180 MC AMSTELVEEN			ontwerper: TERREINTEKENING		tekstnummer: D2a
productiedatum: 27-07-2023					
revisiedatum: 04-08-2023			schalenmaat: A1	tekeningschaal: 1:200	

ontwerp: bop architecten - mollerusweg 82 - 2031bz haarlem - 023-3690003