


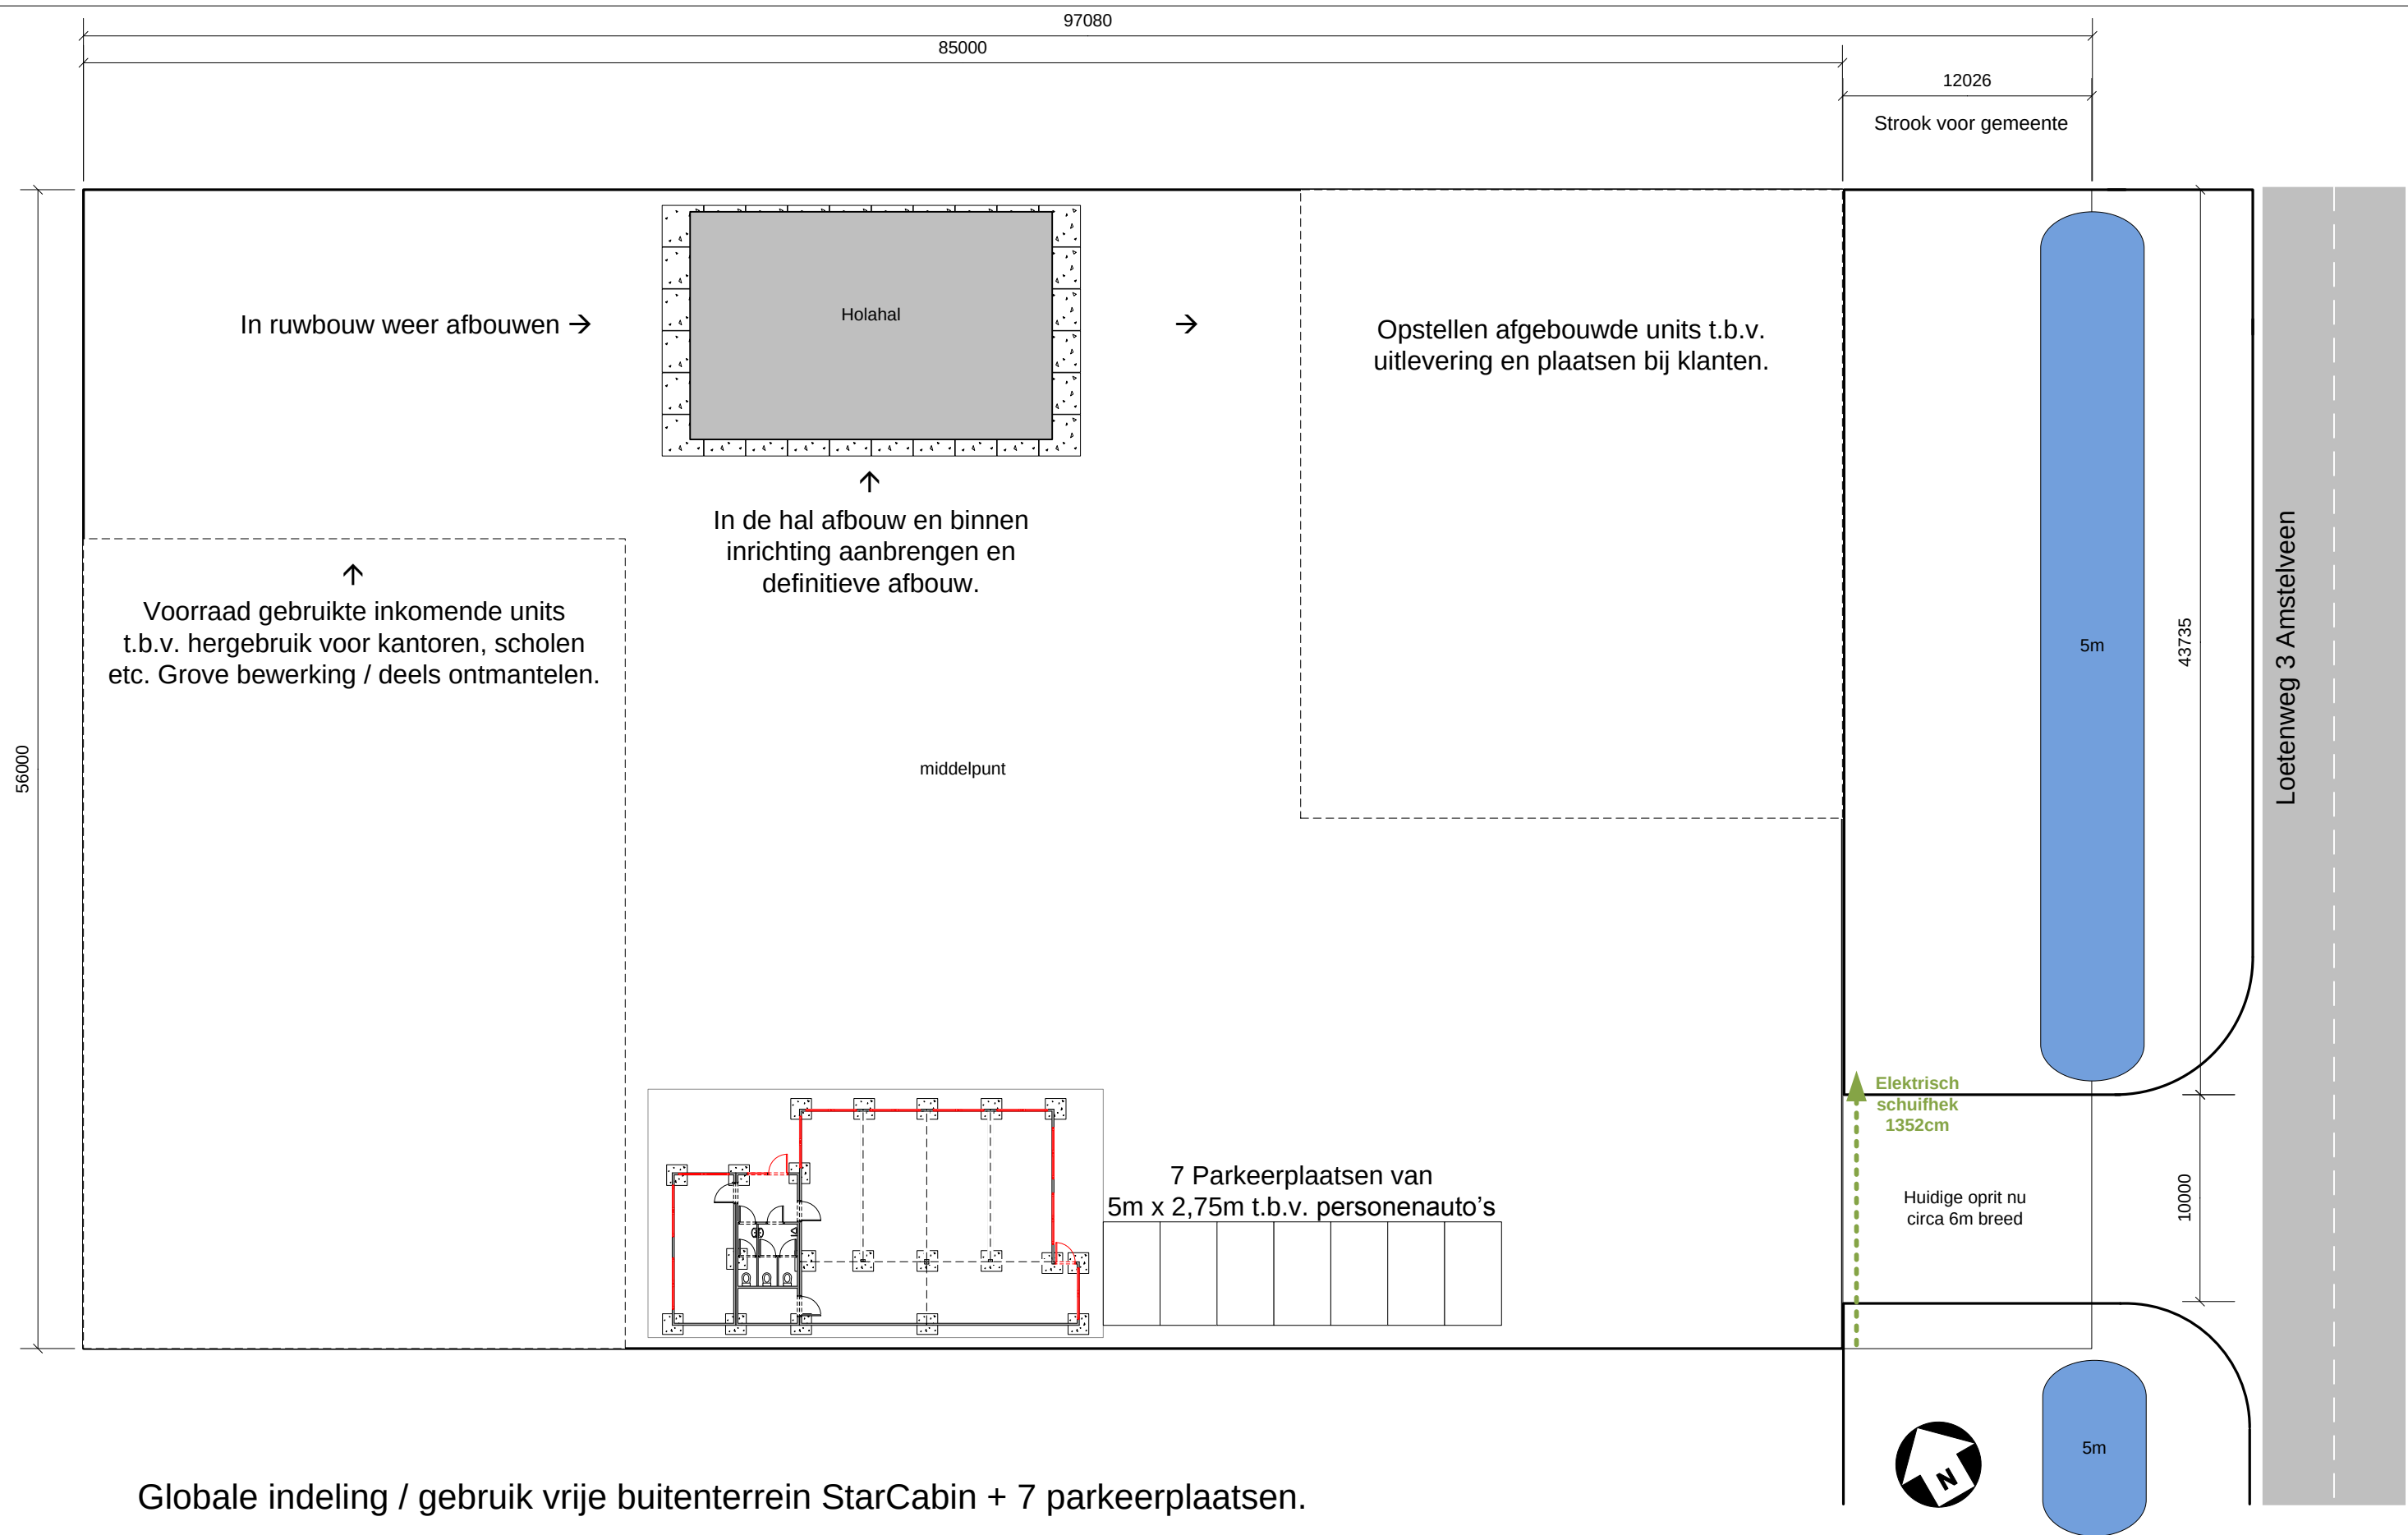

 Tijdelijke en flexibele huisvesting op maat	 In- en verkoop van tijdelijke gebouwen	 Losse en geschakelde Units voor Bouw en Industrie	Datum: 31-7-2015	Postbus 9108 1180 MC Amstelveen Ouderkerkerlaan 150 1185 AG Amstelveen
			Project: Loetenweg Amstelveen	
			Opdrachtgever: StarCabin	
			Schaal: 1:300 / A3	
			Nummer: Terrein 7 incl. parkeerplaatsen	Tel. (+)31 (0)20 – 6824900 E-mail: info@starcabin.nl Website: www.starcabin.nl
			Aan bovenstaande tekening kunnen geen rechten worden ontleend.	