
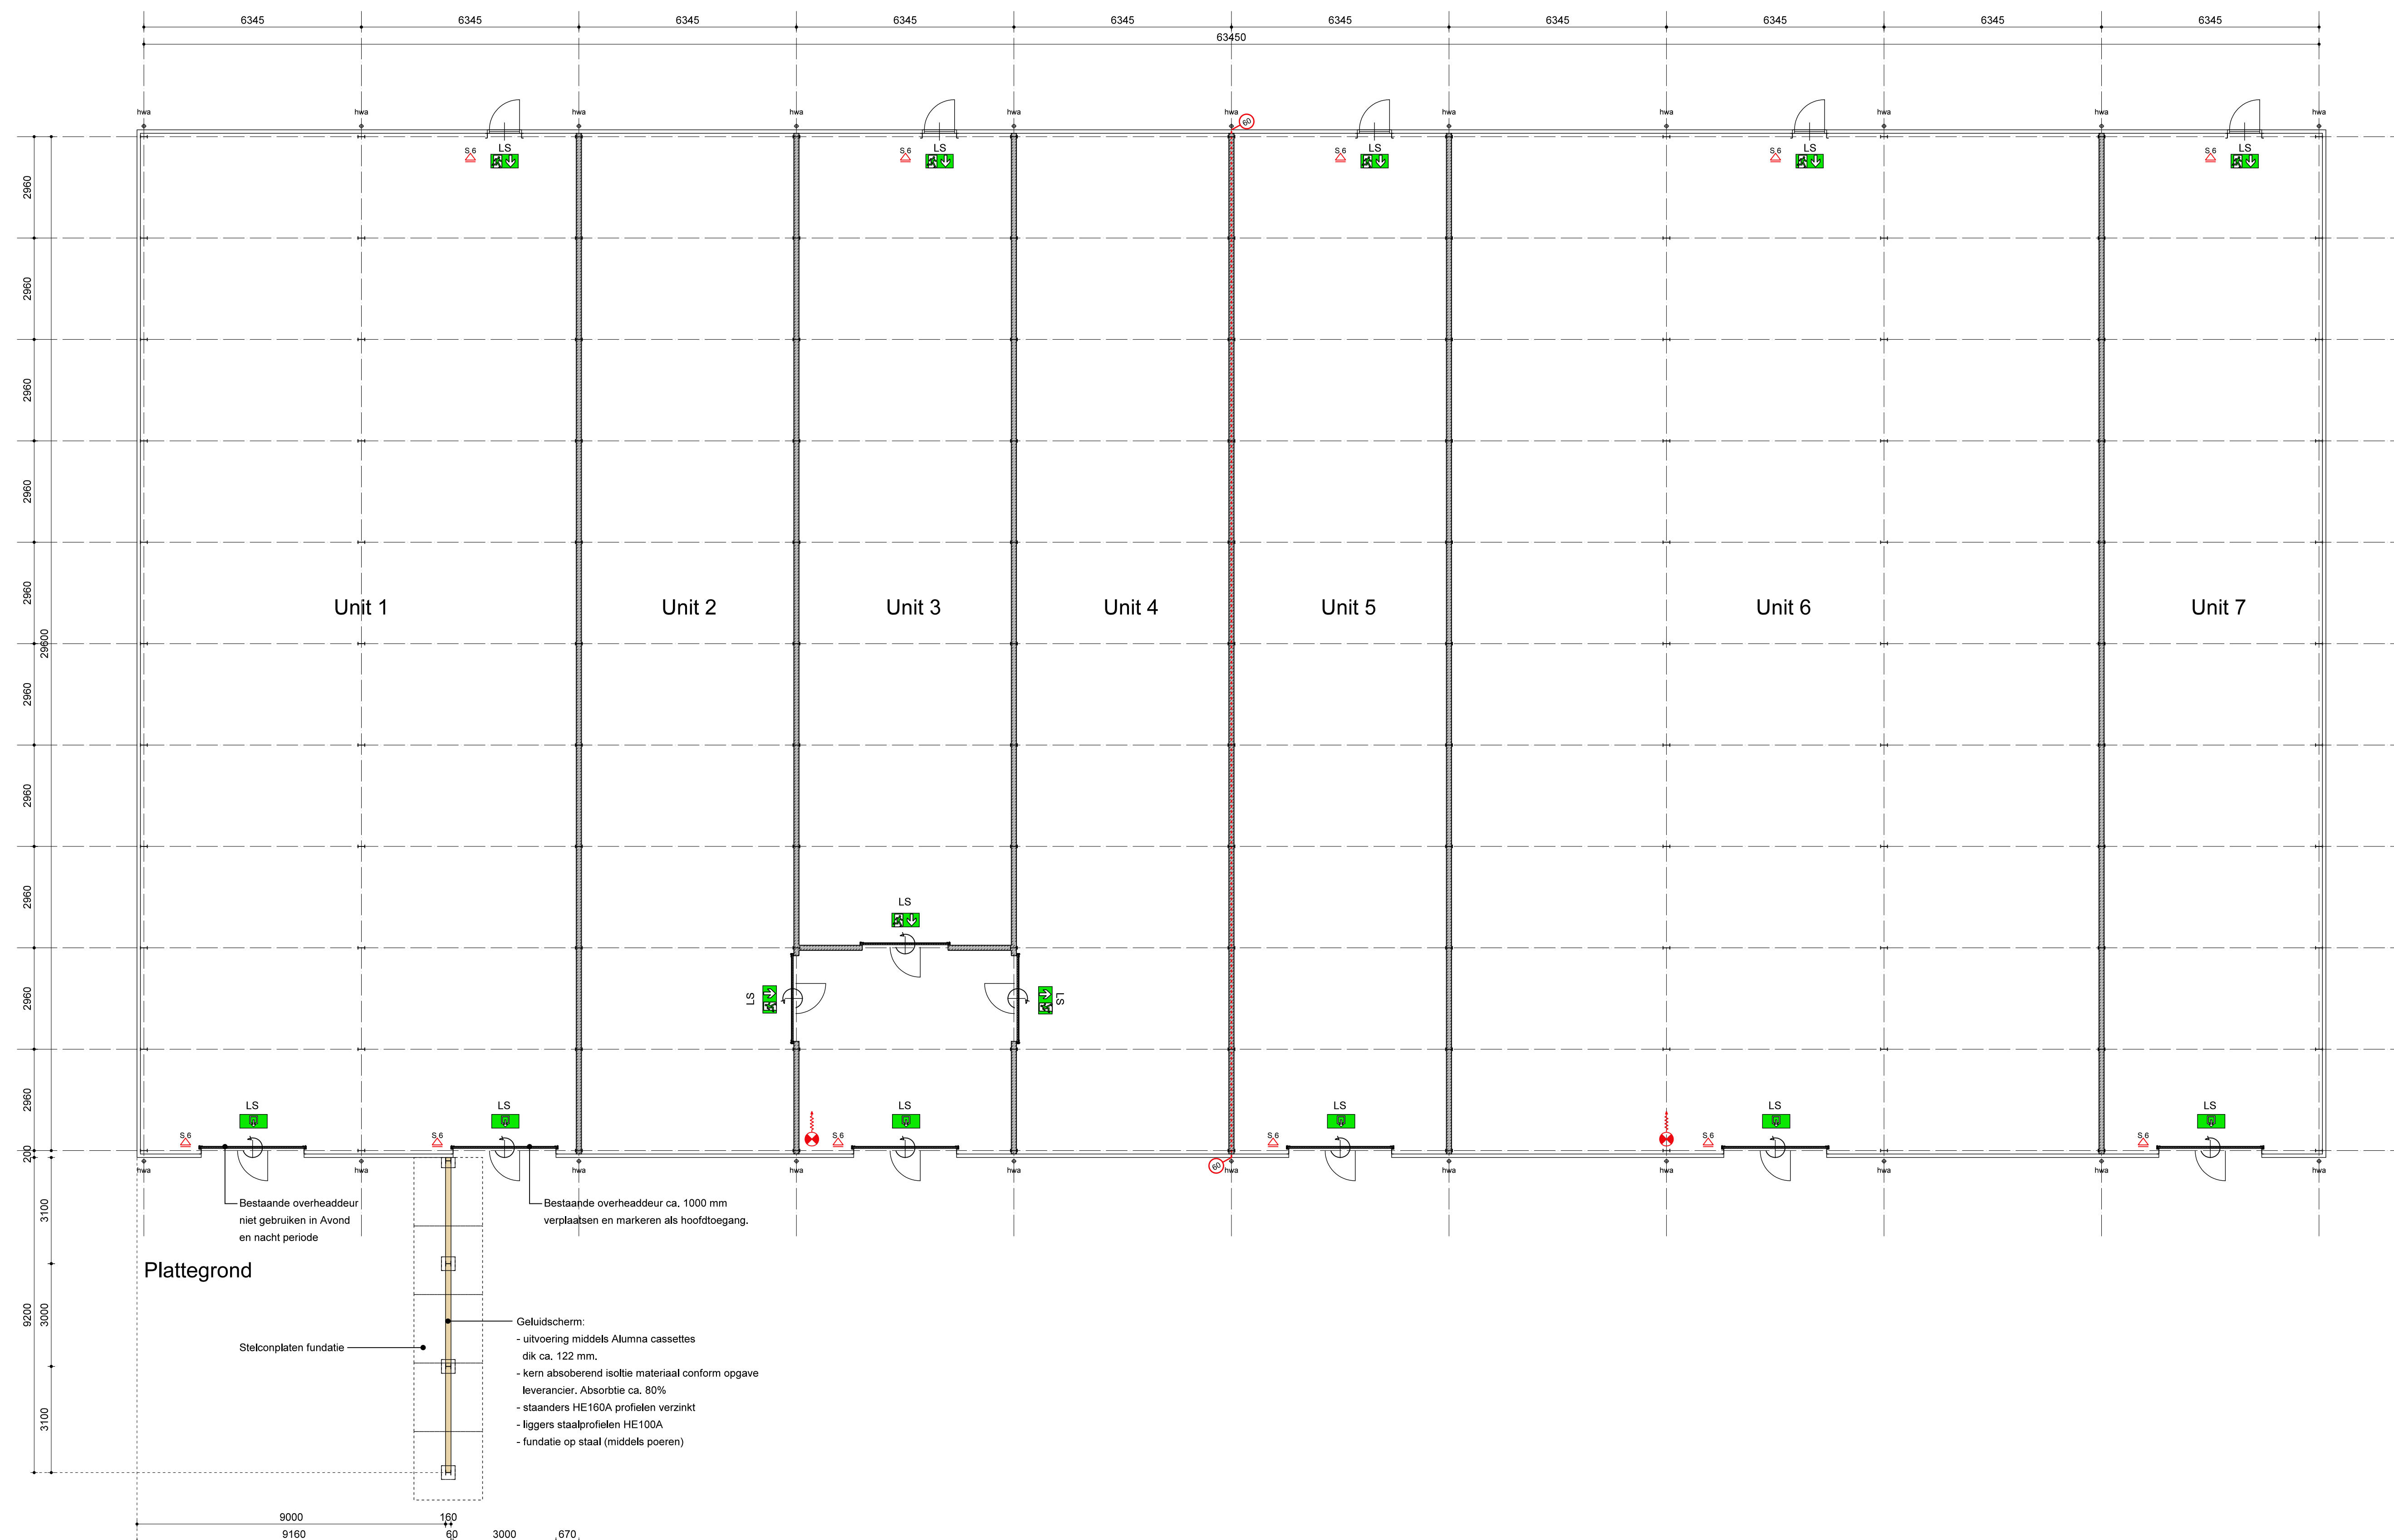


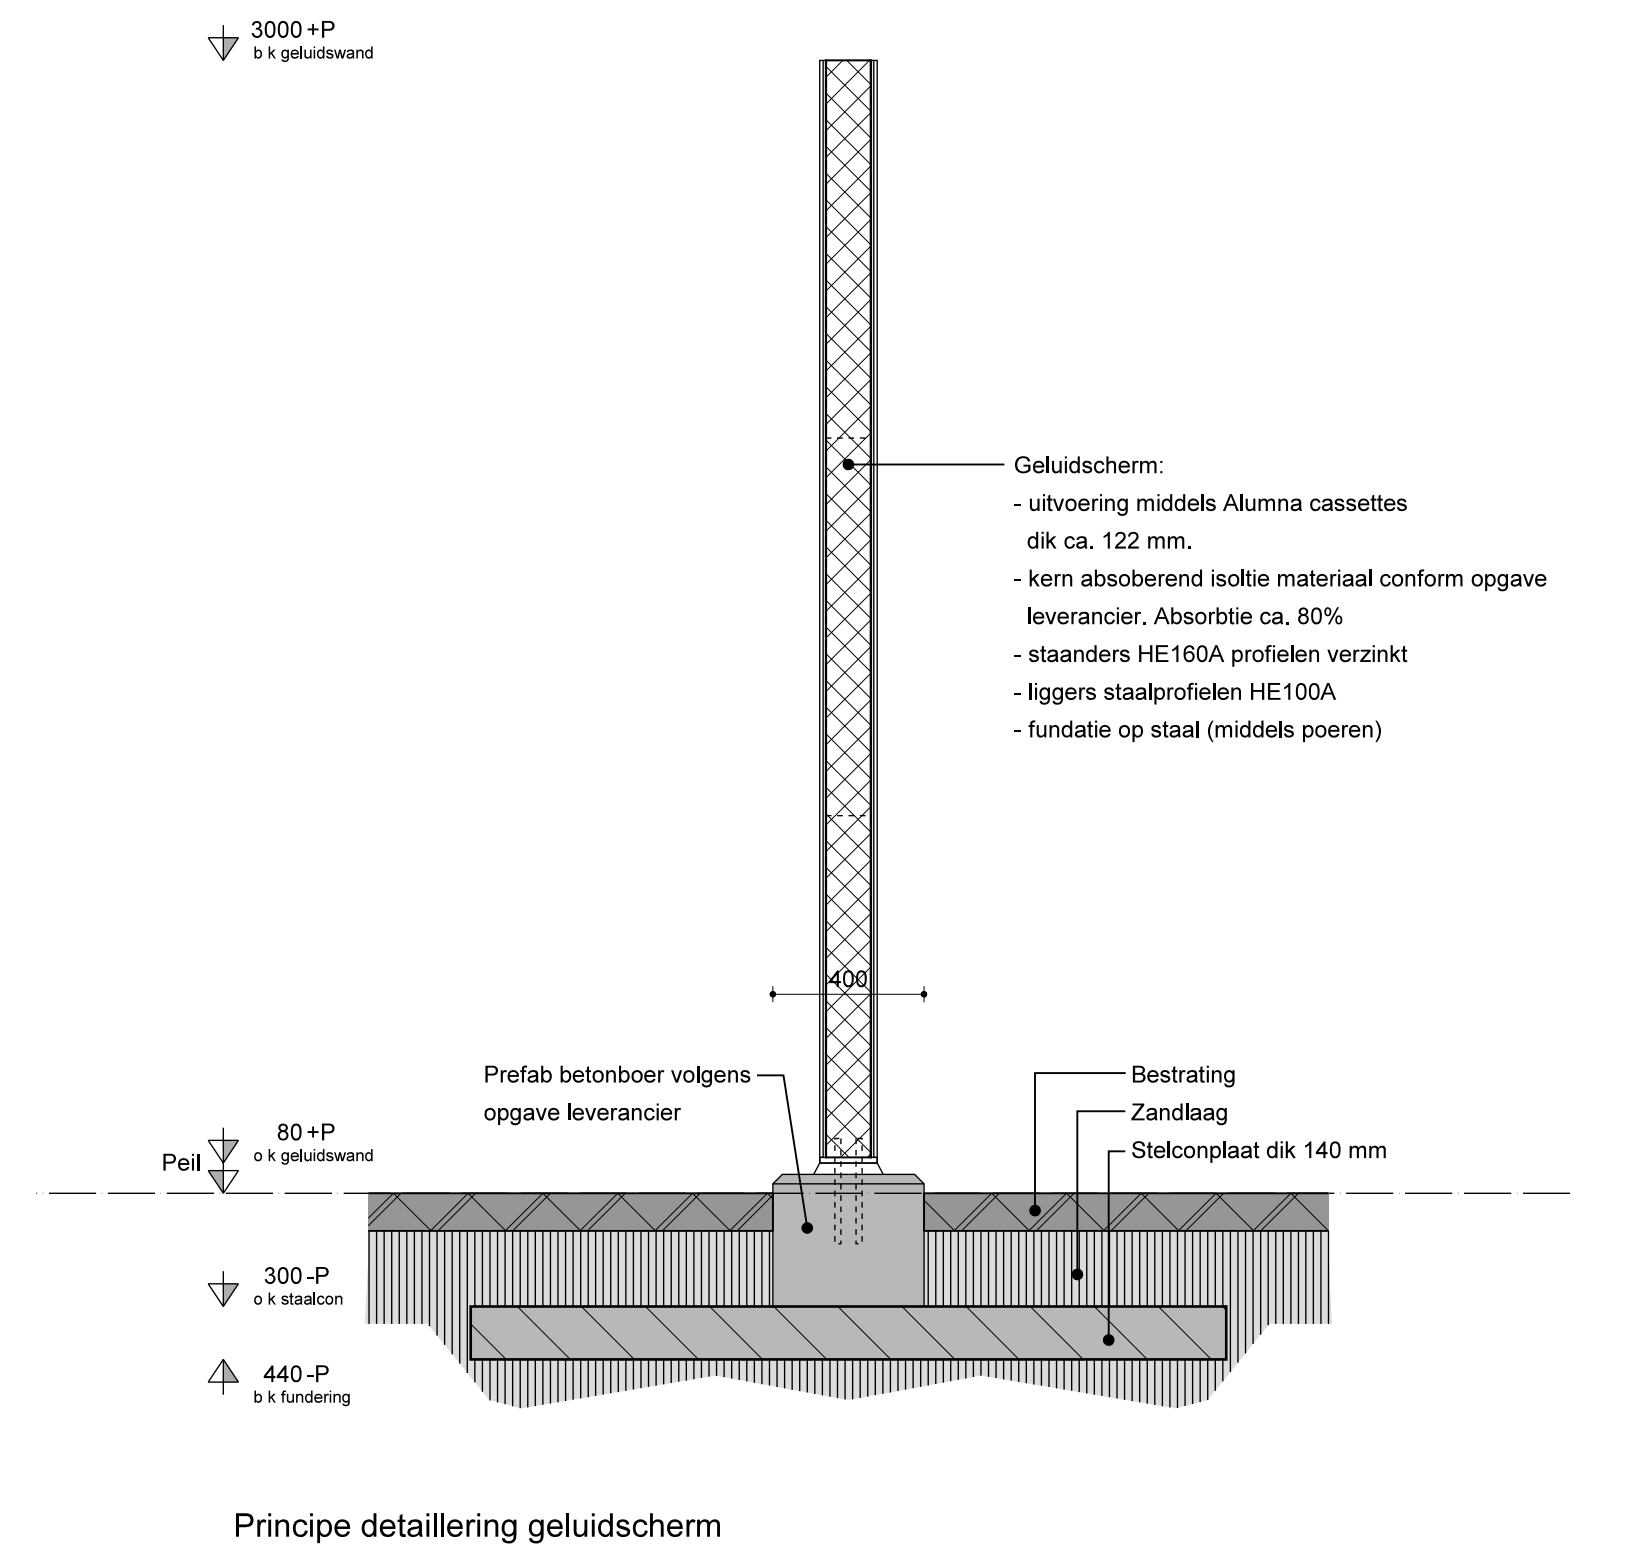

Renvooi zie blad B-01				
Maatvoering en/of ontbrekende maatvoering in het werk te controleren				
 R&B ARCHITECTEN	Datum:	30-04-2018	Gewijzigd:	
	Getekend:	B. Meekel	a. ,	b. ,
	Schaal:	1:201 / 1:100	d. ,	e. ,
				Werknummer: 2016-051a
R&B ARCHITECTEN Fresialaan 1 1614 SH Lissebroek Tel: 0228-755639 Fax: 0947-591191 info@rqb-a.nl www.rqb-a.nl		Opdrachtgever: Elora BV Project: Plaatsen geluidscherm Onderdeel: Overzicht gewijzigd		Cruquiusweg 142 1049 AK Amsterdam Tel: Koornmeesterstraat Amstelveen Tel: Bladnummer: B-14