




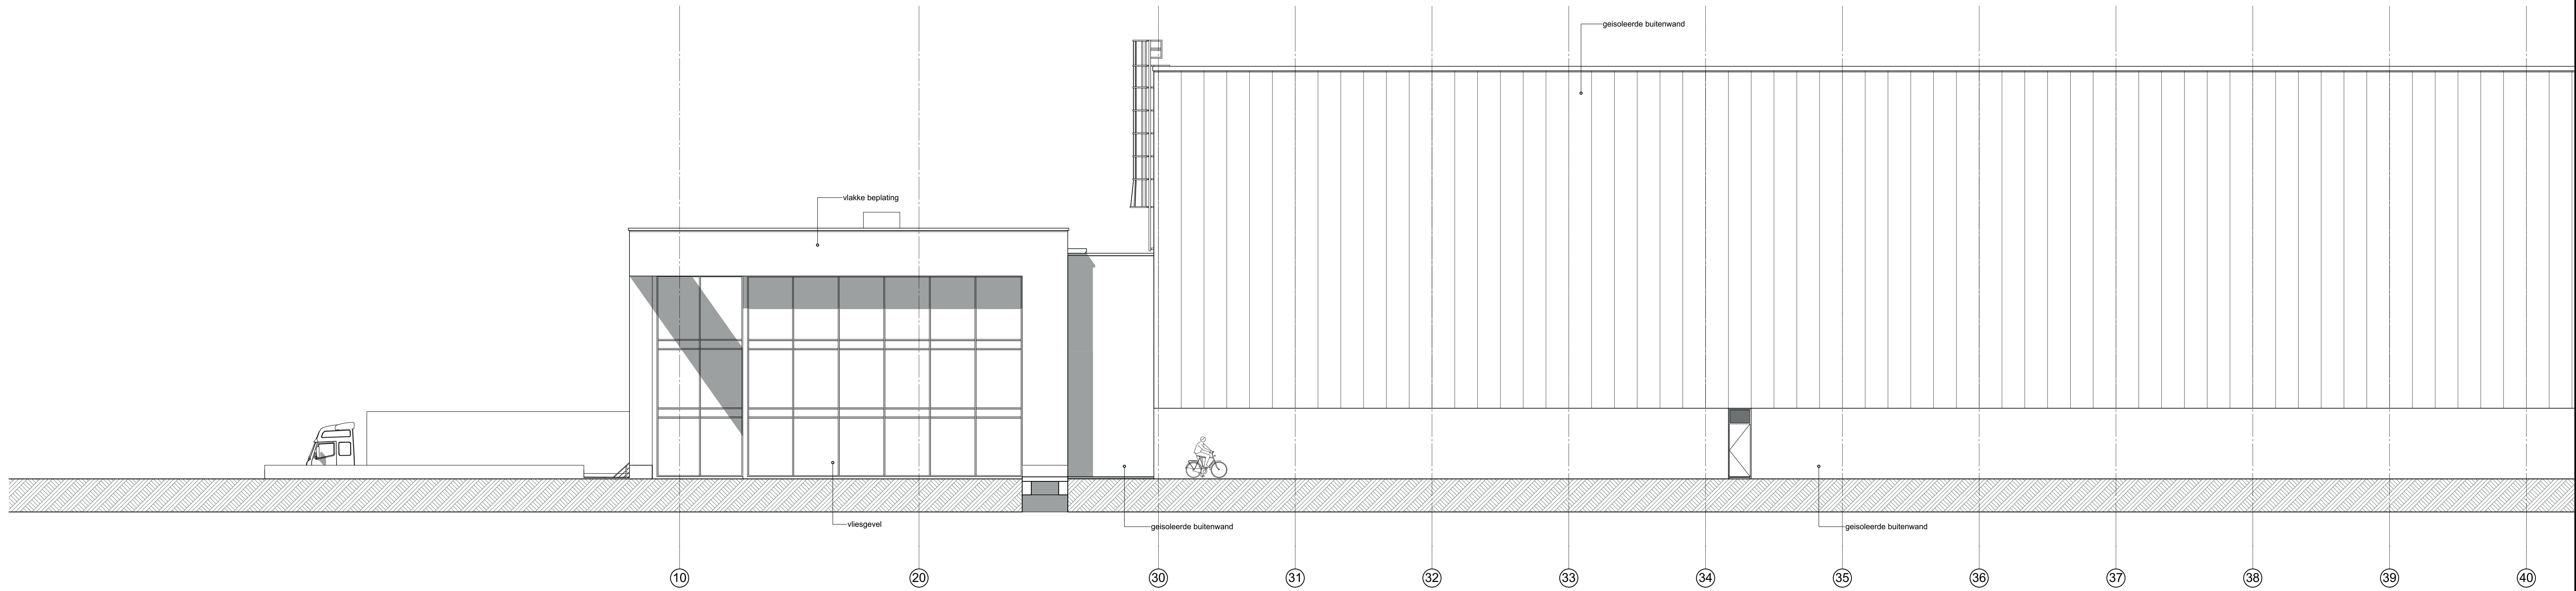

Voorgevel

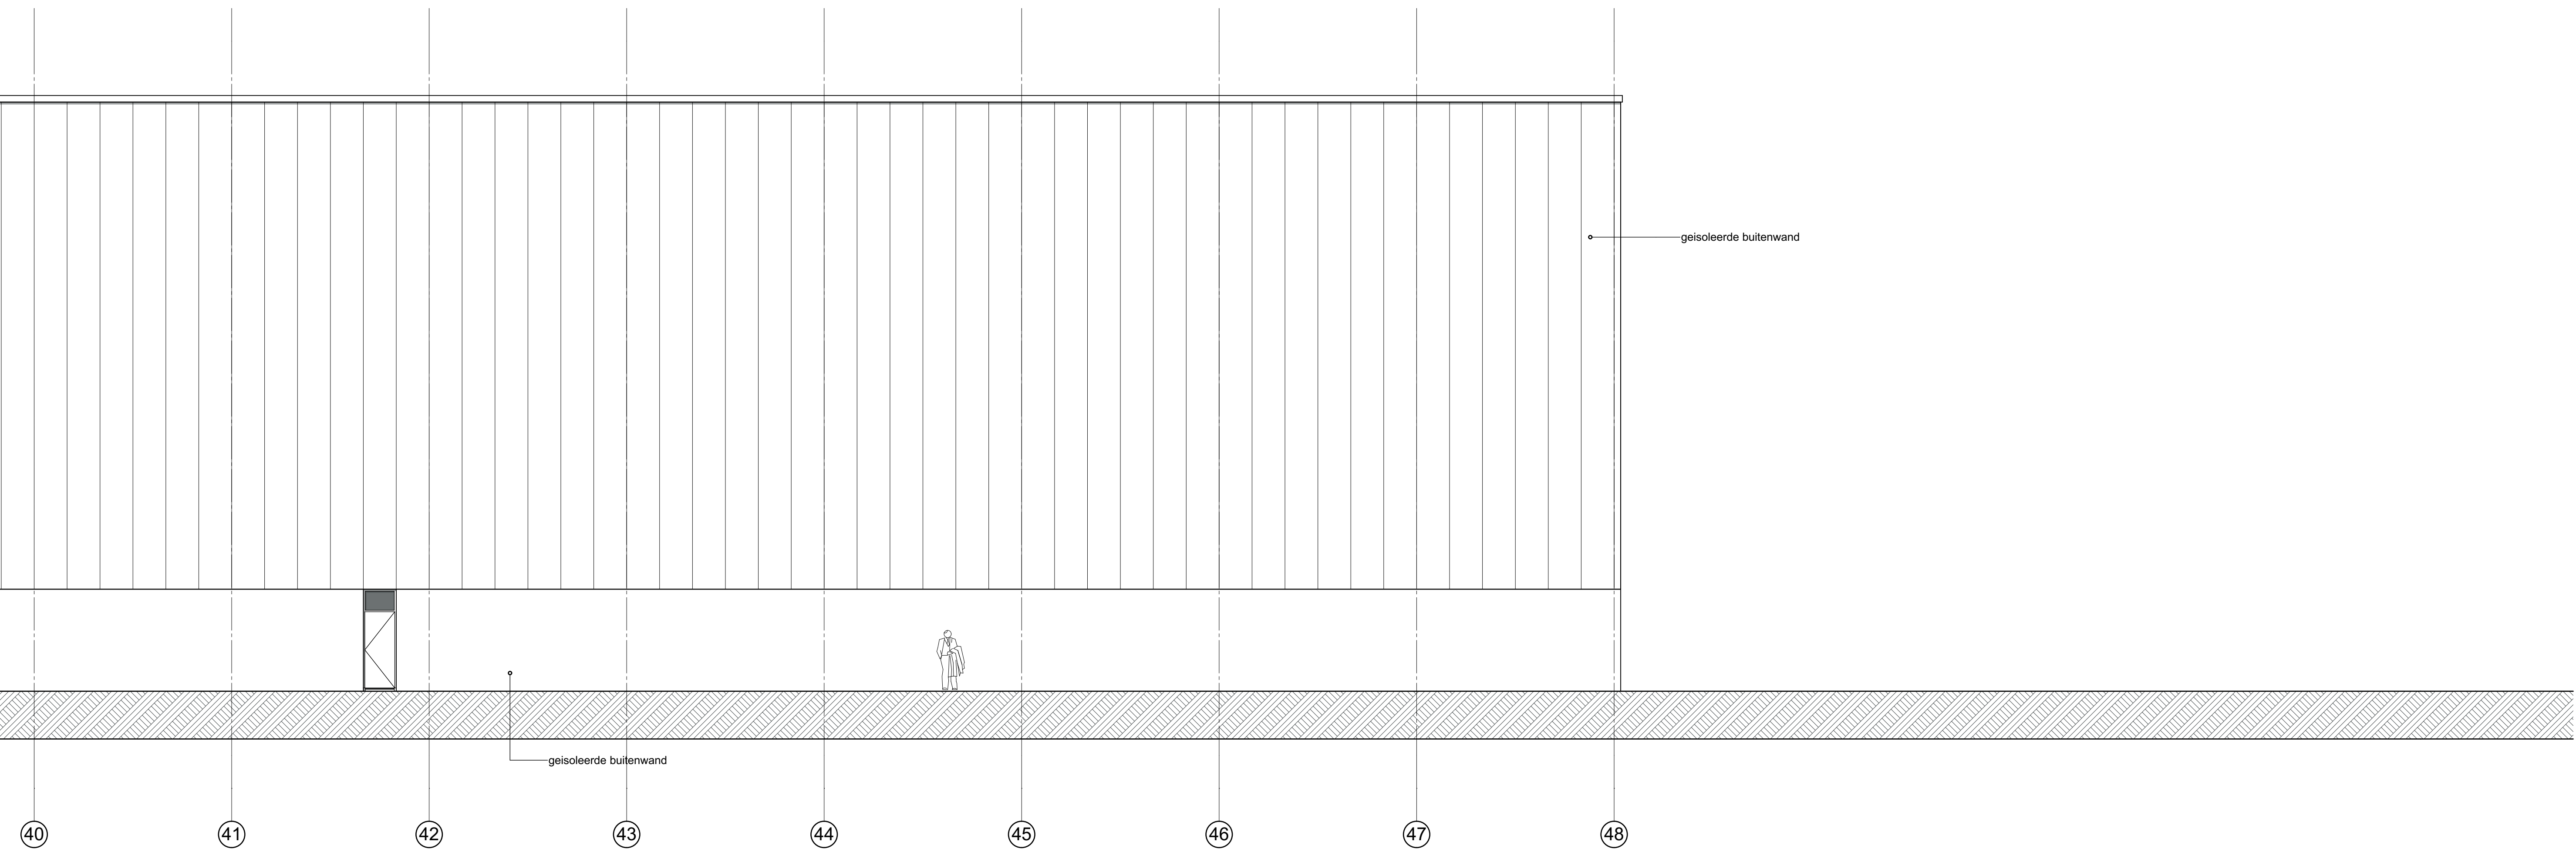

Voorgevel

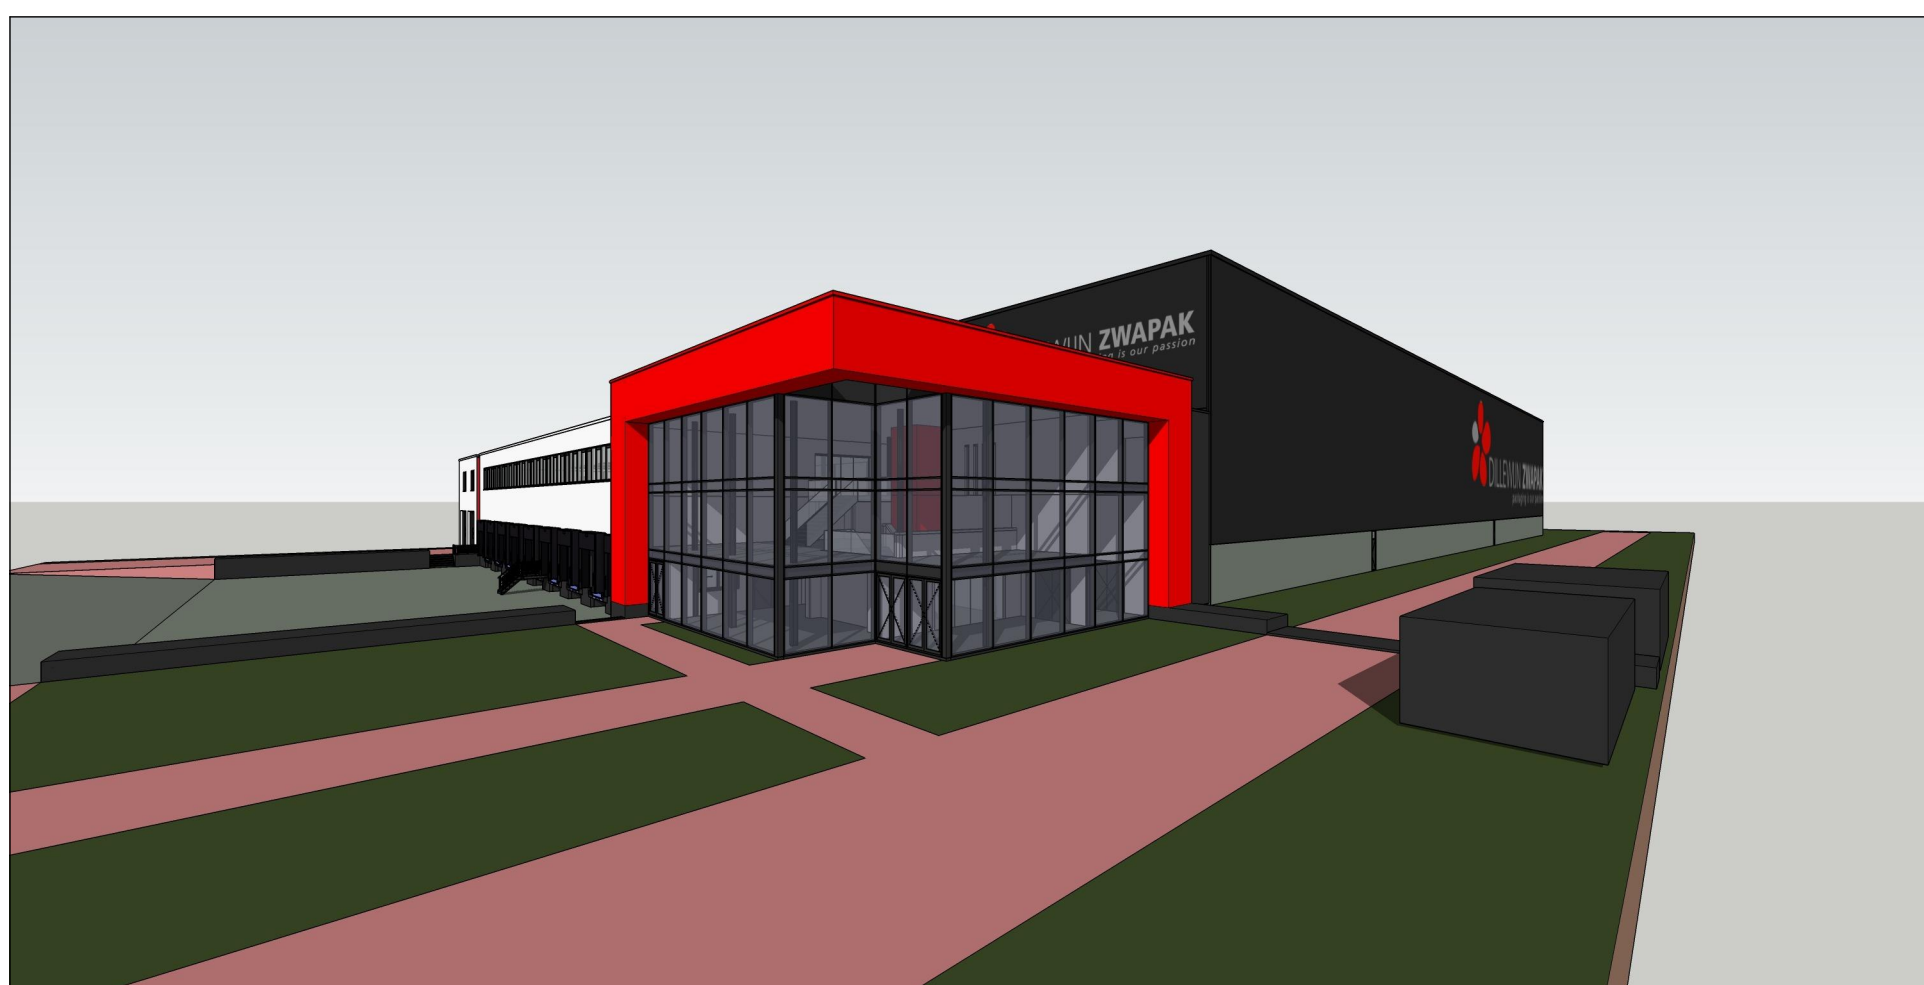

www.bregmanbouw.nl



BREGMAN

© copyright G.P. Nieuwenhuis BV

opdrachtgever Fa. G. Kooij en Zn.
De Loetenweg 1, 1187 WB Amstelveen
project Bouw bedrijfsgebouw aan De Loetenweg 2 te Amstelveen
onderdeel Voorgevel

Turfsteekstraat 63
1432 GD Aalsmeer
T. 0297-521835
KvK 332 269 21
BTW NL-8111 95 806 B01
IBAN NL09 INGB 0050 1149 22
E. info@bregmanbouw.nl

get. Evert Bregman
schaal 1:100
afm. A0
datum 22.02.2017
gew. 27.06.2017
bladno. OV-401

ALLE MATEN EN AANTALLEN IN HET WERK CONTROLEREN.
ALLE CONSTRUCTIEONDERDELEN VOLGENS TEKENINGEN EN BEREKENINGEN CONSTRUCTEUR.
Berekeningen en tekeningen beton- en staalconstructie zullen naderhand worden ingediend.
Plaats en afmeting noodoverlopen volgens nadere opgaaf constructeur.