



Vaessen Algemeen Bouwbedrijf B.V., Zalmweg 4, Postbus 239, 4940 AE Raamsdonksveer
T: (0162) 52 21 20, E: info@vaessenbv.nl, I: www.vaessenbv.nl


nieuwbouw NTC
locatie De Kegel
Bovenkerkerweg 81
Amstelveen

onderdeel:	situatie plangebied		
datum:	13-02-2017	fase:	Voorlopig Ontwerp
formaat:	A1	schaal:	1:500
getekend:	rb	akkoord:	

projectnr:	115 030	bladnr:	VO-01
------------	---------	---------	-------

Deze tekening is eigendom van VAESSEN Algemeen Bouwbedrijf B.V. te Raamsdonksveer en mag zonder haar schriftelijke toestemming niet worden vermenigvuldigd of gekopieerd noch aan derden ter inzage worden gegeven



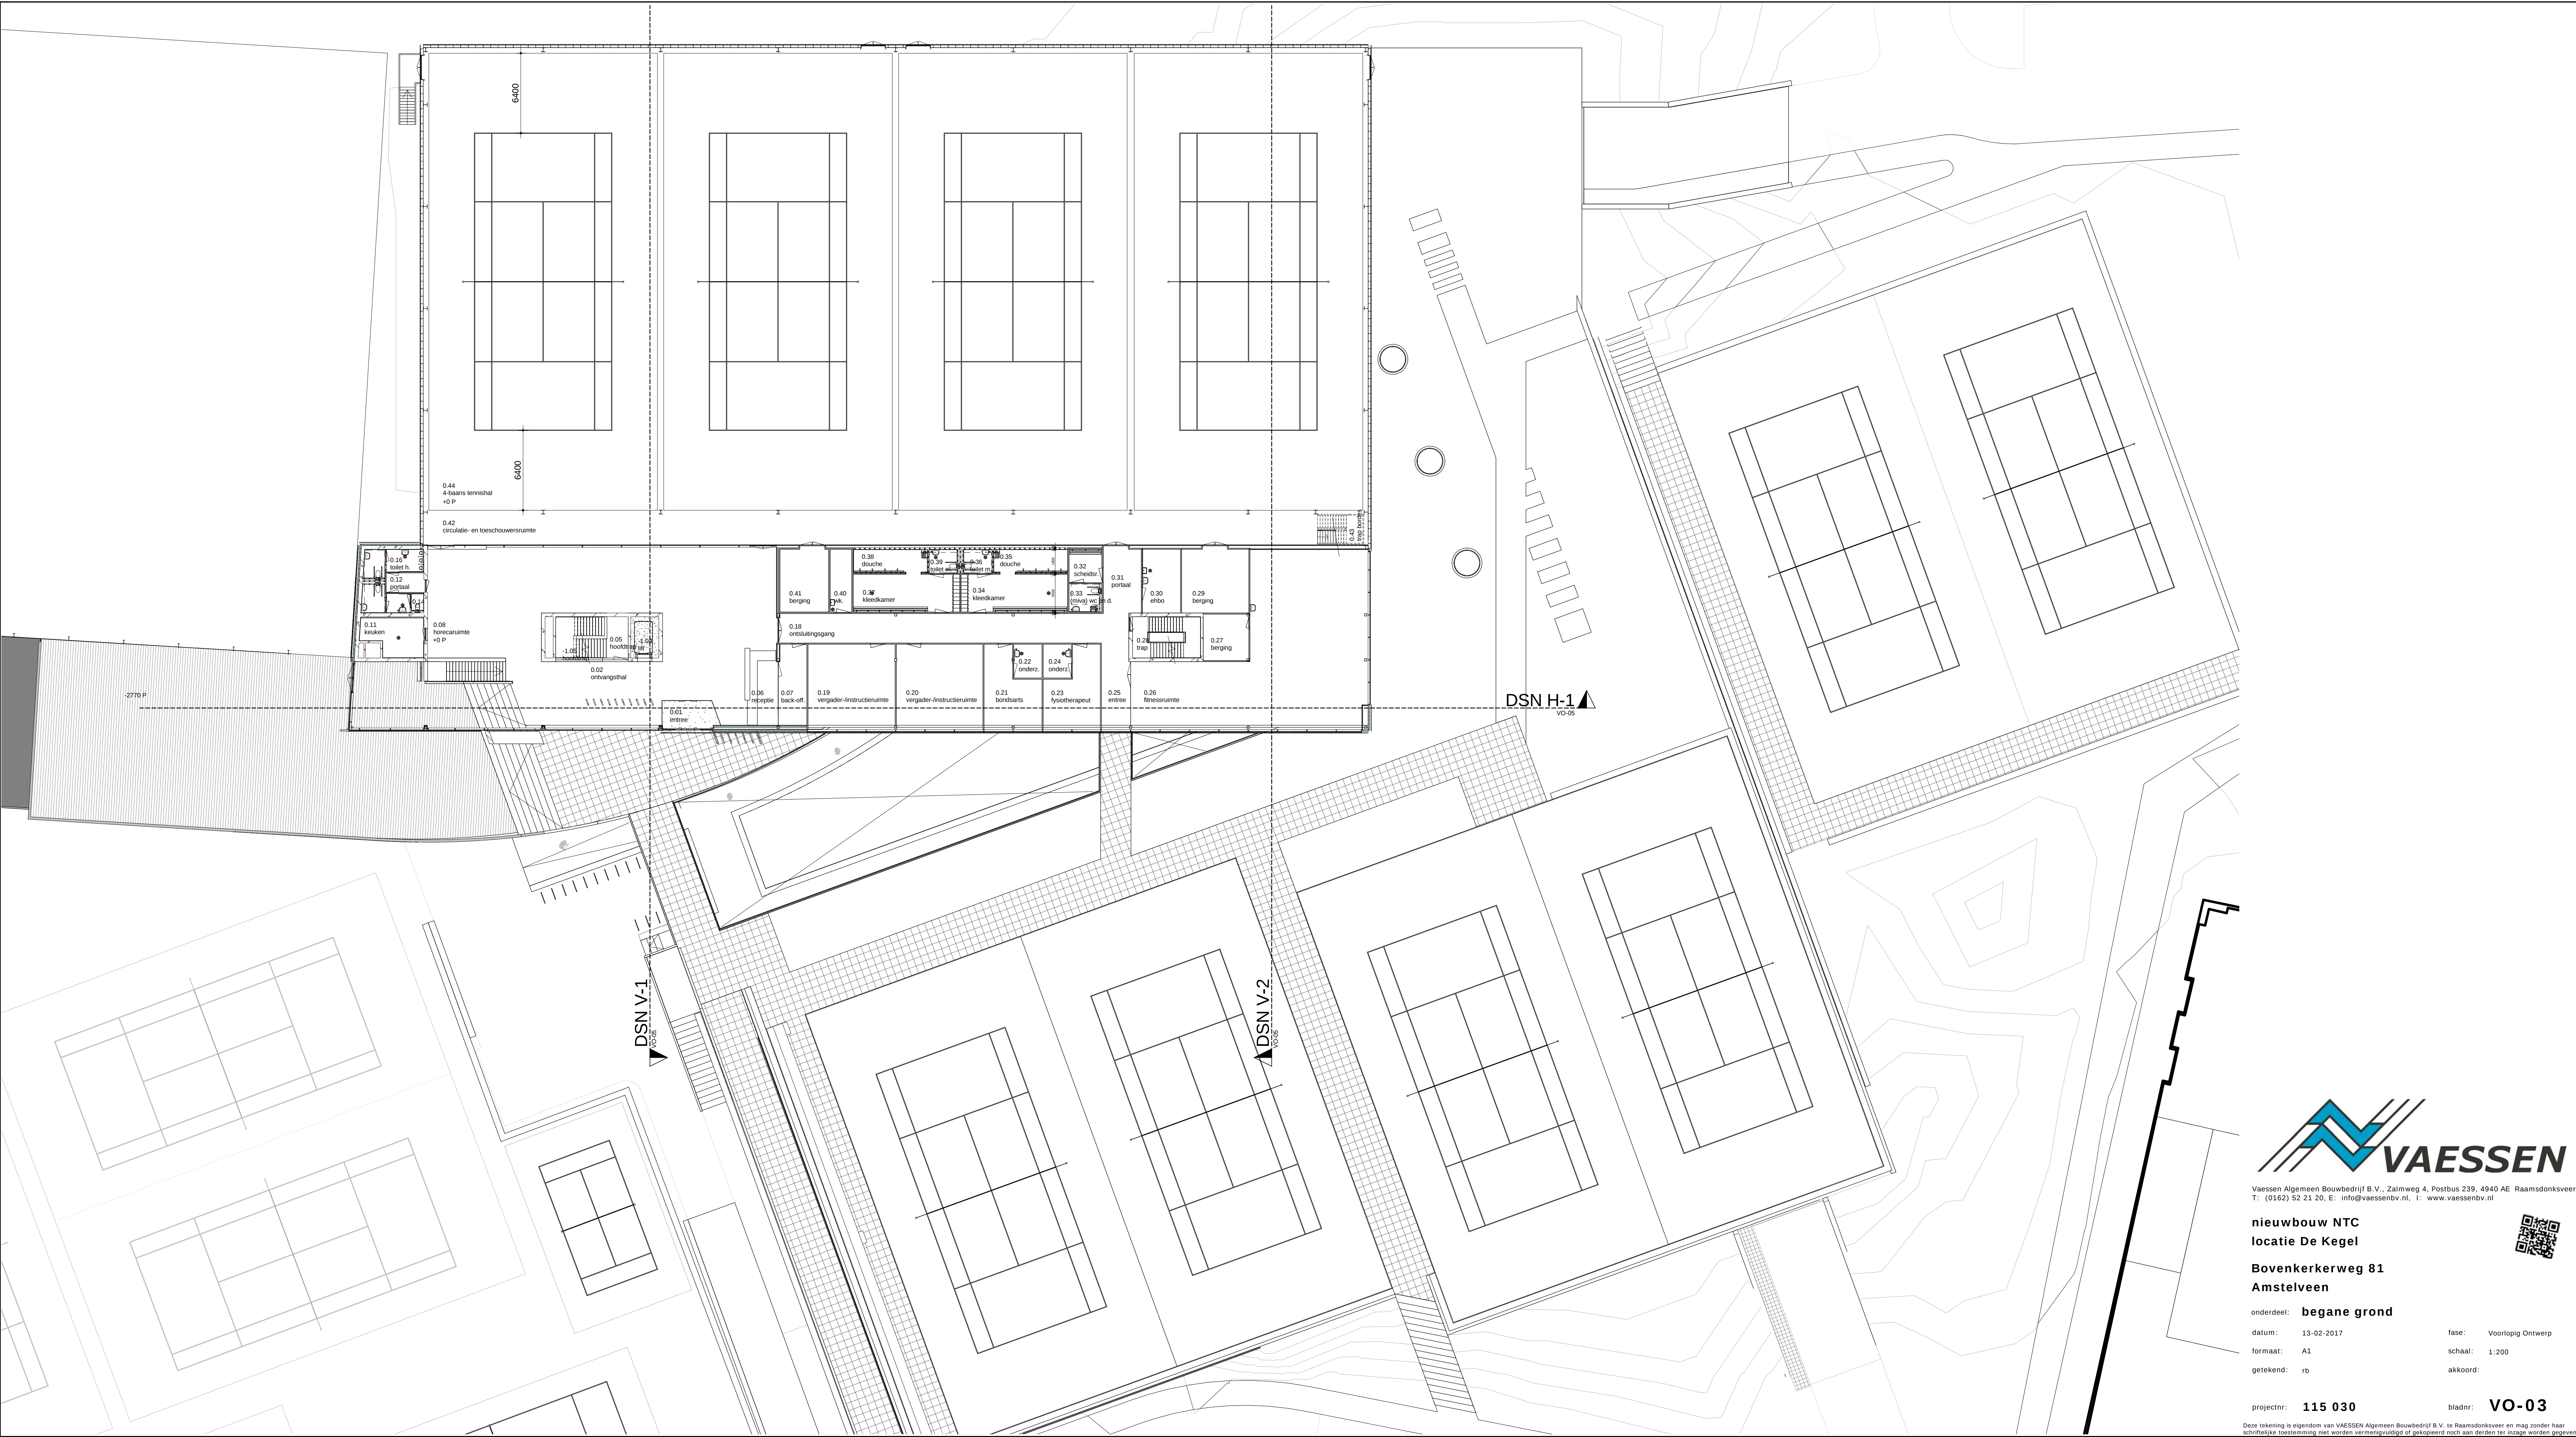

Vaessen Algemeen Bouwbedrijf B.V., Zalmweg 4, Postbus 239, 4940 AE Raamsdonksveer
T: (0162) 52 21 20, E: info@vaessenbv.nl, I: www.vaessenbv.nl

nieuwbouw NTC
locatie De Kegel

Bovenkerkerweg 81
Amstelveen

onderdeel: **begane grond**


datum: 13-02-2017 fase: Voorlopig Ontwerp

formaat: A1 schaal: 1:200

getekend: rb akkoord:

projectnr: **115 030** bladnr: **VO-03**

Dit tekening is eigendom van VAESSEN Algemeen Bouwbedrijf B.V. te Raamsdonksveer en mag zonder haar schriftelijke toestemming niet worden verspreid of gekopieerd noch aan derden ter inzage worden gegeven

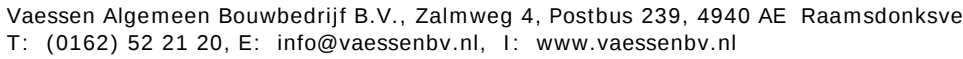

nieuwbouw NTC
locatie De Kegel


Bovenkerkerweg 81
Amstelveen

onderdeel: 1e en 2e verdieping			
datum:	13-02-2017	fase:	Voorlopig Ontwerp
formaat:	A1	schaal:	1:200
getekend:	rb	akkoord:	


projectnr: **115 030** bladnr: **VO-04**

De tekening is eigendom van VAESSEN Algemeen Bouwbedrijf B.V. te Raamsdonksveer en mag zonder haar schriftelijke toestemming niet worden vermenigvuldigd of gekopieerd noch aan derden ter inzage worden gegeven.



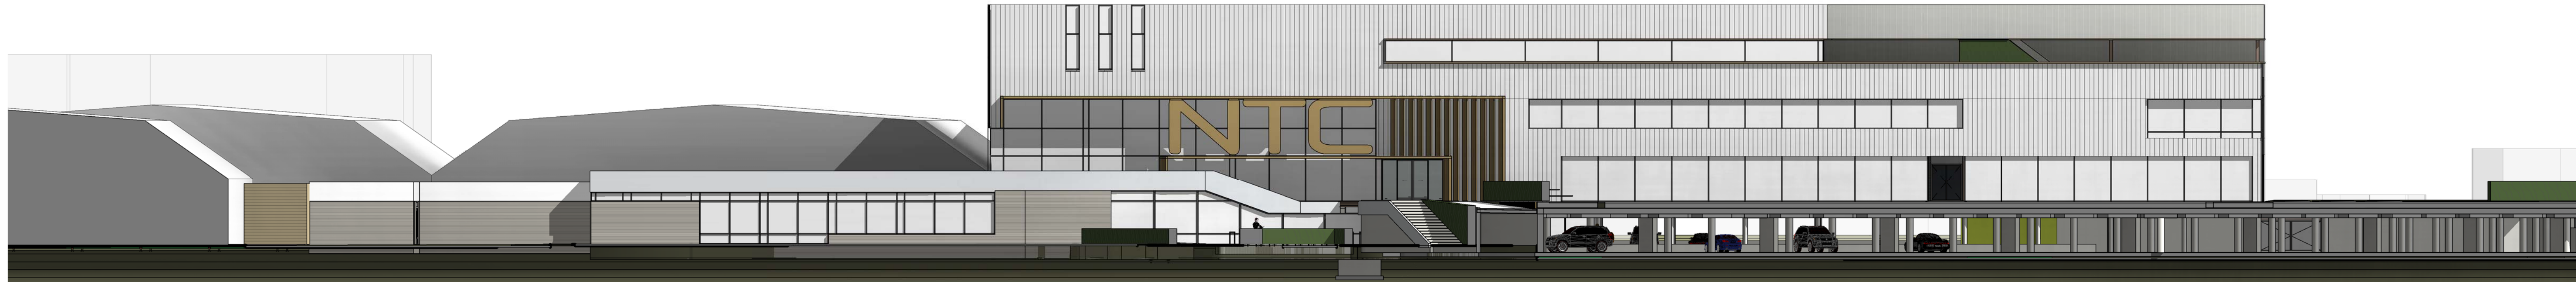


voorgevel

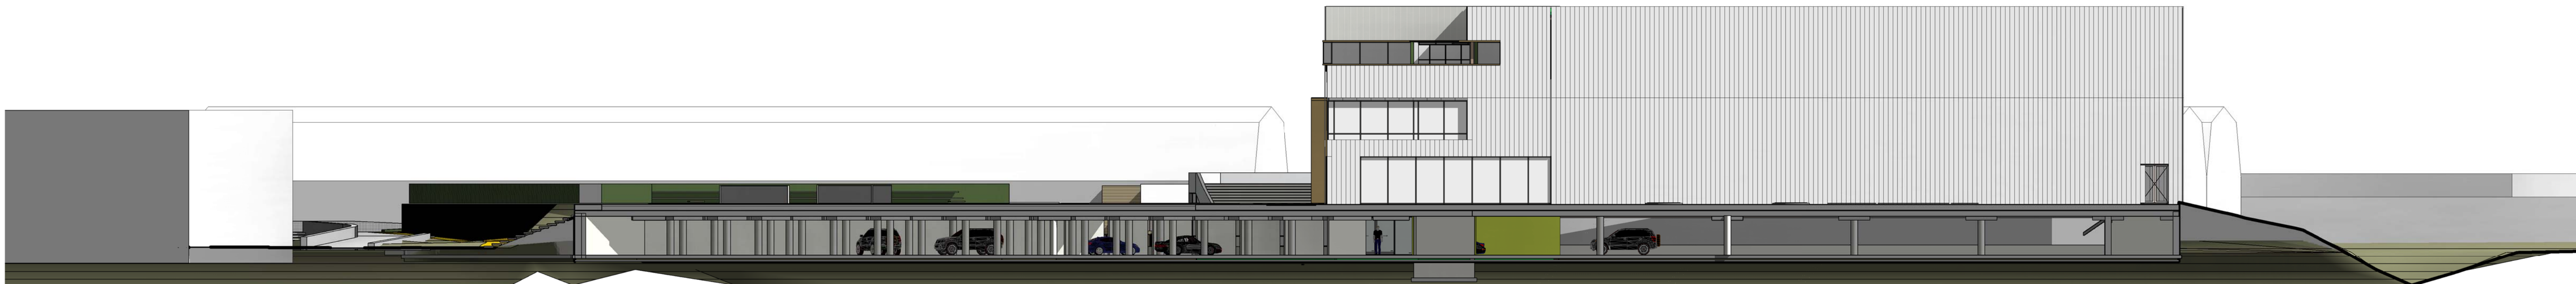

rechtergevel



achtergevel

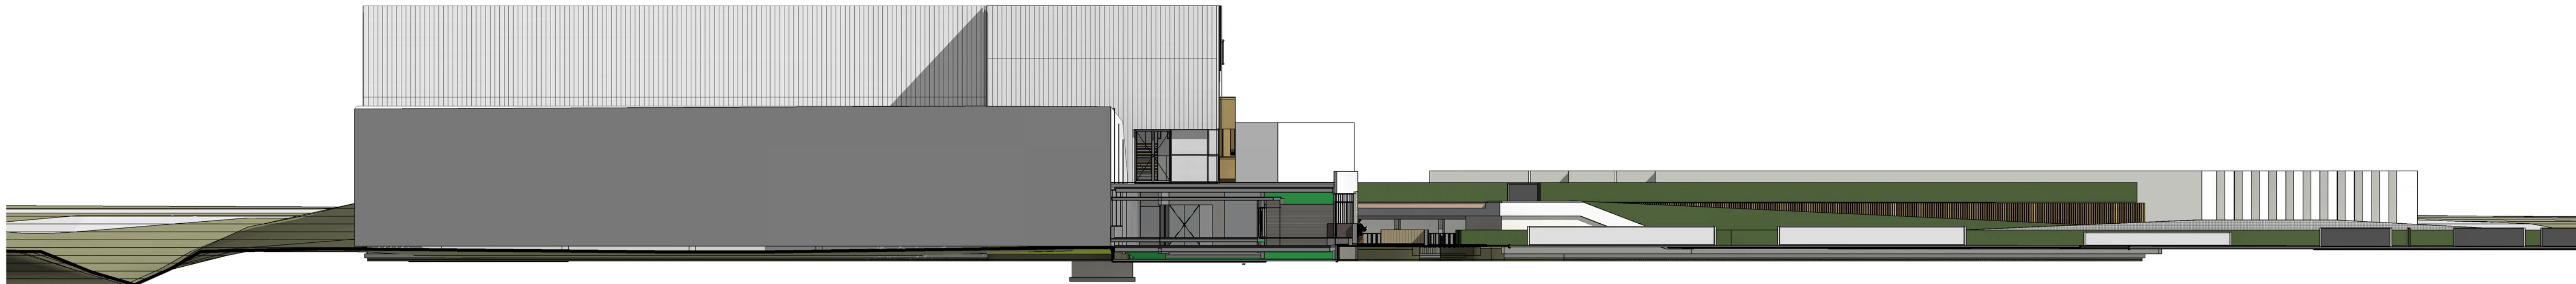

linkergevel



Vaessen Algemeen Bouwbedrijf B.V., Zalmweg 4, Postbus 239, 4940 AE Raamsdonksveer
T: (0162) 52 21 20, E: info@vaessenbv.nl, I: www.vaessenbv.nl


nieuwbouw NTC
locatie De Kegel
Bovenkerkerweg 81
Amstelveen




onderdeel:	gevels	fase:	Voorlopig Ontwerp
datum:	13-02-2017	schaal:	1:200
formaat:	A1 1051x594	akkoord:	
getekend:	rb		

projectnr: **115 030** bladnr: **VO-06**


Deze tekening is eigendom van VAESSEN Algemeen Bouwbedrijf B.V. te Raamsdonksveer en mag zonder haar schriftelijke toestemming niet worden verspreid of gekopieerd noch aan derden ter inzage worden gegeven

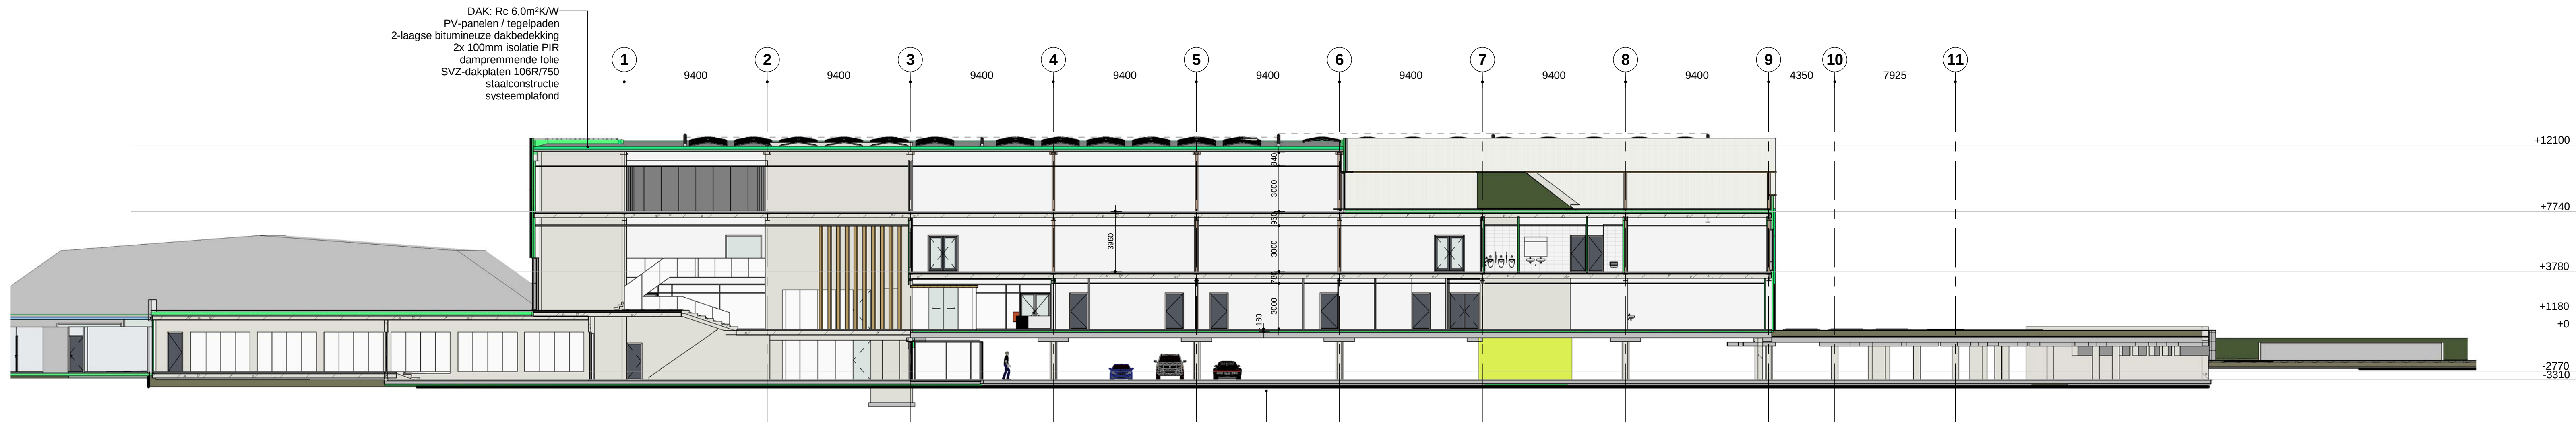

DSN H-1

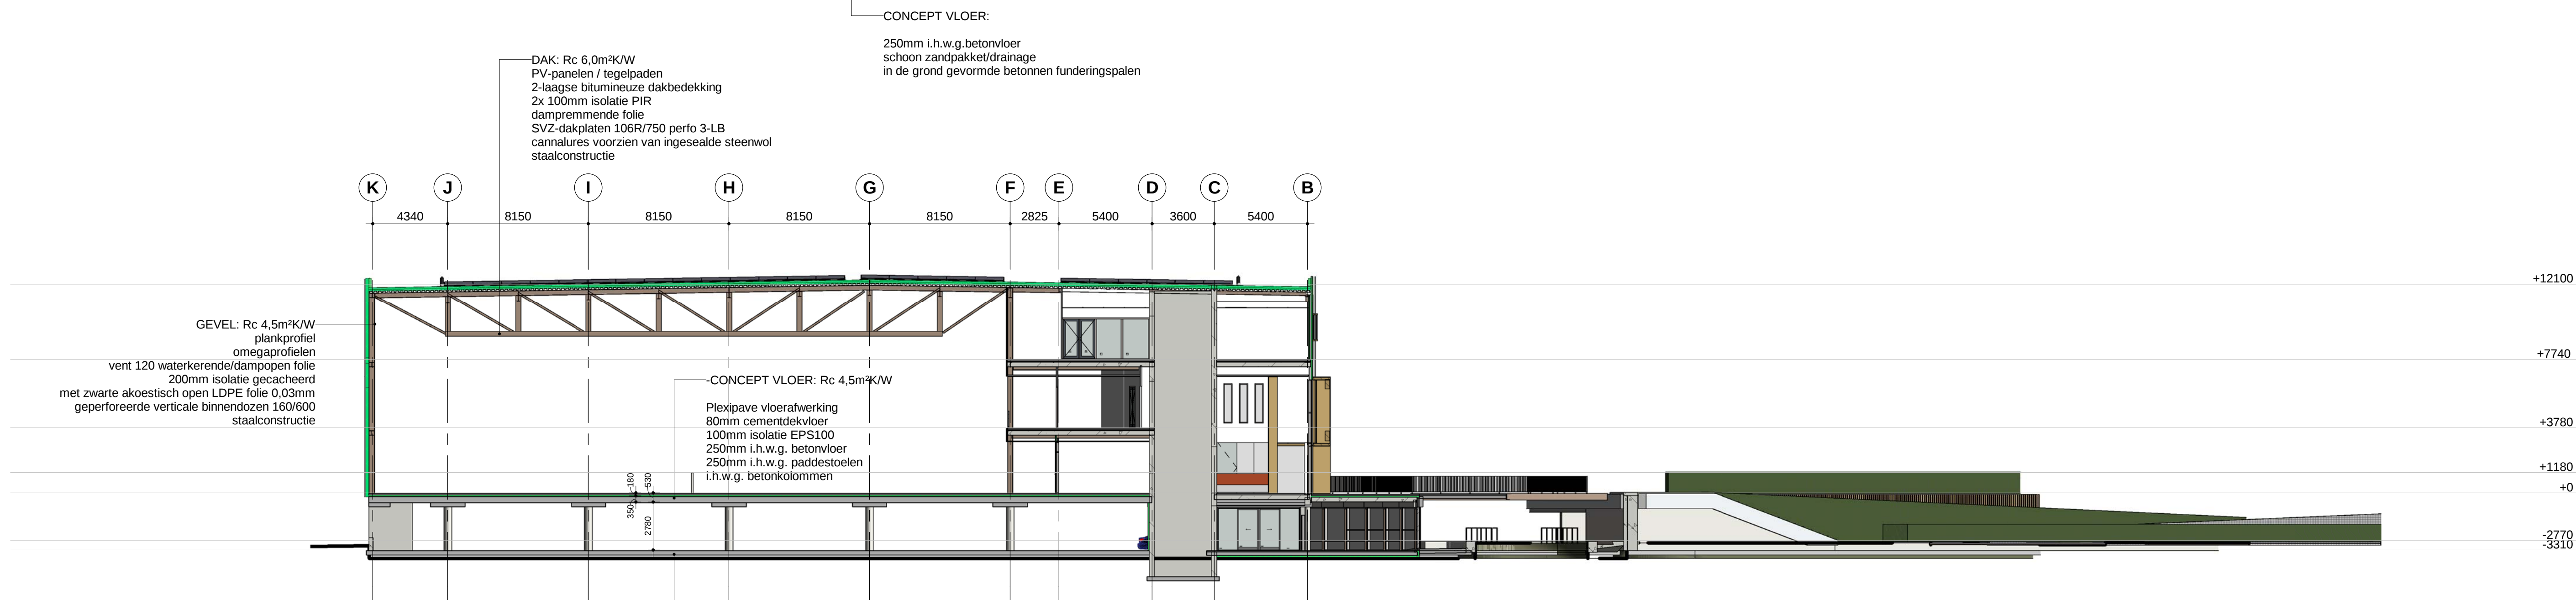

DSN V-1

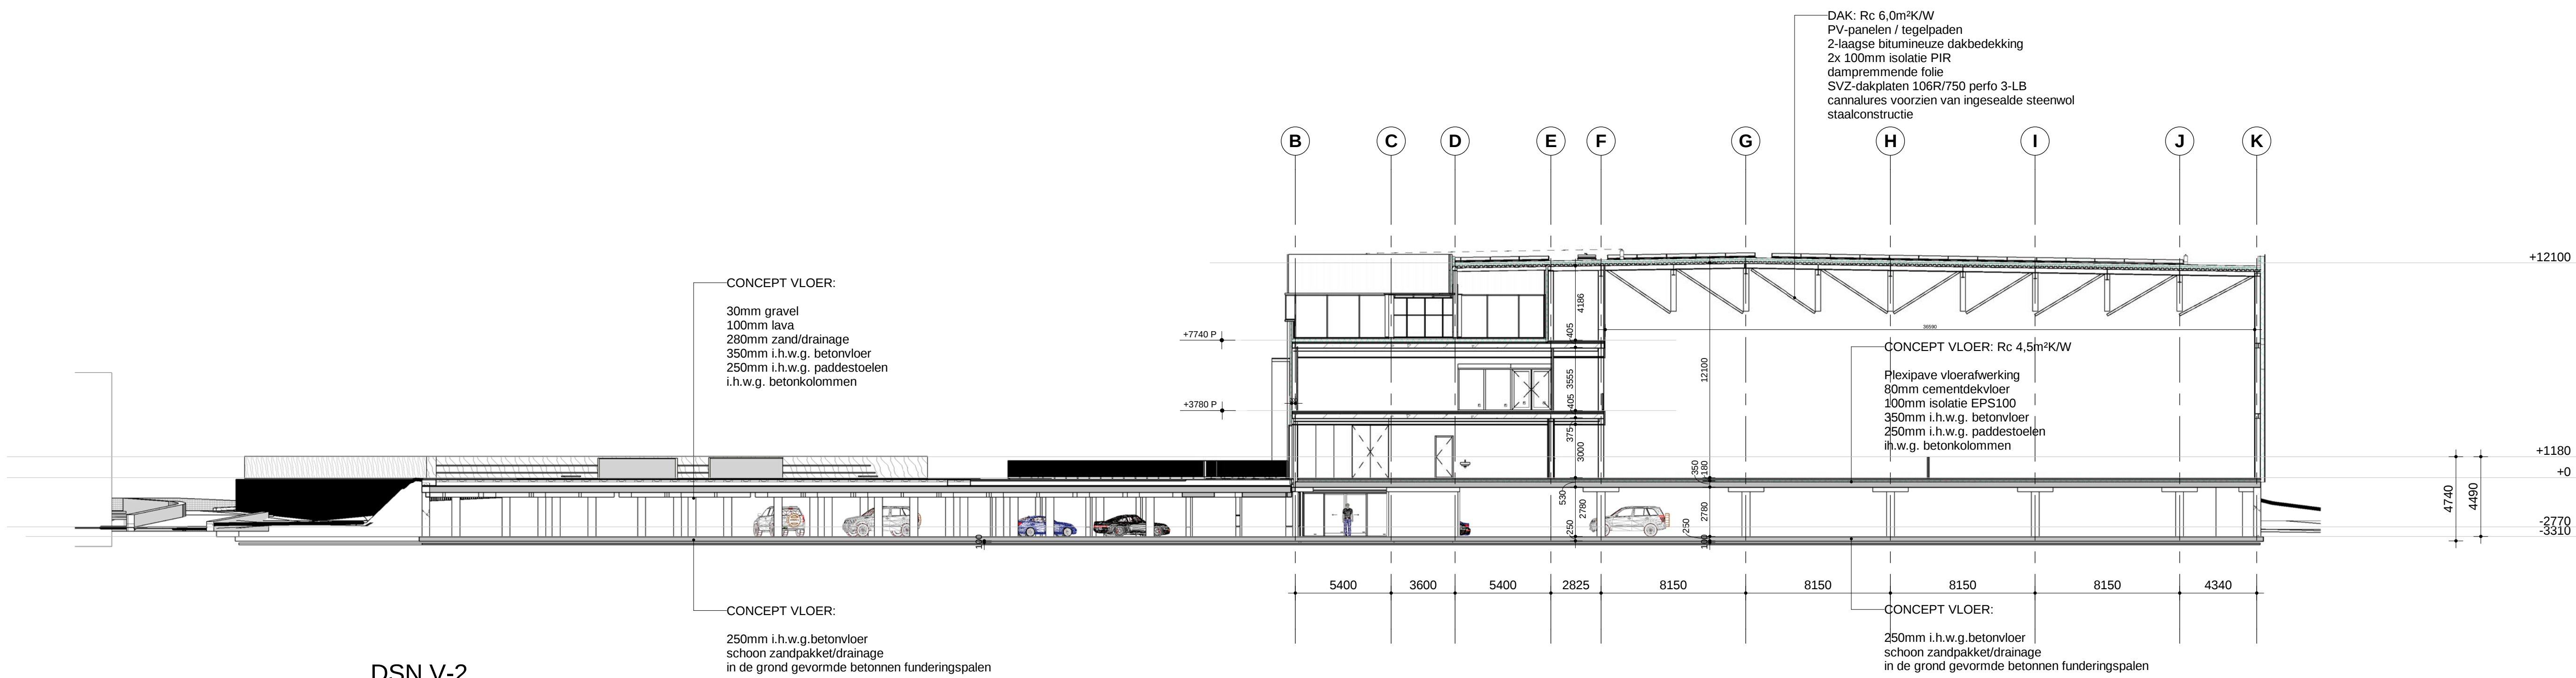

DSN V-2



Vaessen Algemeen Bouwbedrijf B.V., Zalmweg 4, Postbus 239, 4940 AE Raamsdonksveer
T: (0162) 52 21 20, E: info@vaessenbv.nl, I: www.vaessenbv.nl

nieuwbouw NTC
locatie De Kegel

Bovenkerkerweg 81
Amstelveen

onderdeel: **doorsneden**

datum: 03-11-2016 fase: VO

formaat: A1 1051x594 schaal: 1:200

getekend: rb akkoord:

projectnr: **115 030** bladnr: **VO-05 A**

Dit tekening is eigendom van VAESSEN Algemeen Bouwbedrijf B.V. te Raamsdonksveer en mag zonder haar schriftelijke toestemming niet worden verspreid of gekopieerd noch aan derden ter inzage worden gegeven