


VOORGEVEL (west)

RECHTER ZIJGEVEL (zuid)

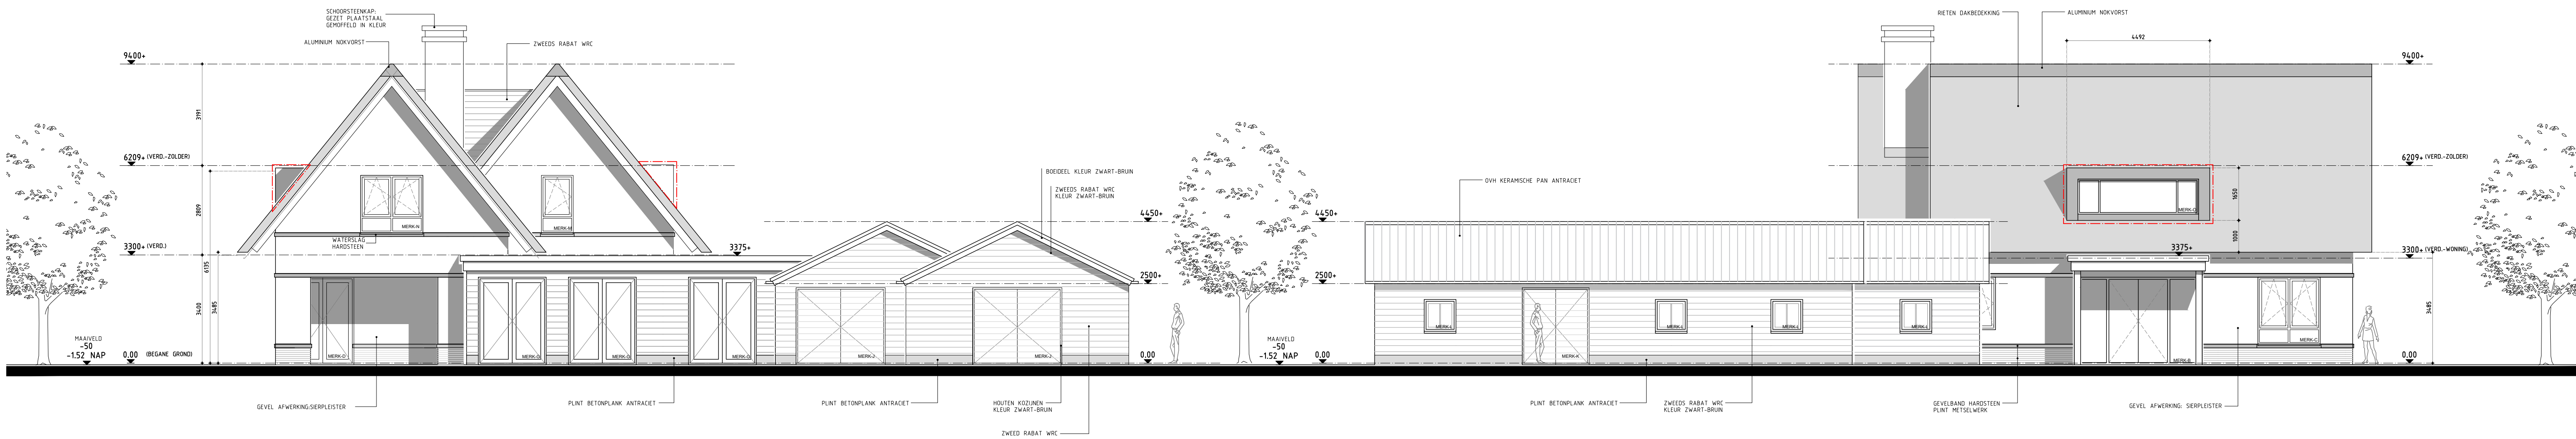

ACHTERGEVEL (oost)

LINKER ZIJGEVEL (noord)

ROOD OMLIJNDE ONDERDELEN ZIJN VERGUNNINGSVRIJ

KLEUR EN MATERIAALSTAAT		
OMSCHRIJVING	MATERIAAL	KLEUR
DAKBEDEKKING WOONHUIS	RIET	NATUUREL, GEEL/BRUIN
DAKBEDEKKING BIJGEBOUW	DVH KERAMISCHE PAN	ANTRACET
NOKVORSTEN	ALUMINIUM NOKVORST	ZWART
GEVELS	STUWERK OP ISOLATIE	GRIS-WIT
PLINT WOONHUIS	BAKSTEEN WAALFORMAAT	ZWART
PLINT BIJGEBOUW	BETONPLANK	ANTRACET
VOEGWERK TERUGLEGGEND	ZAND-CEMENT	GRIS
KOZIJNEN, RAMEN EN DEUREN	HARDHOUT FSC	ZWART/BRUIN
KNEIJDEN, BOEDELEN EN DAKOVERSTERKEN	WESTERN RED DEDER	ZWART/BRUIN
KOLOMPEN	HARDHOUT EIKEN FSC	NATUUREL GEOLIED
WATERSLAGEN	HARDSTEEN	GRIS
SCHOORSTEENKAP	METAAL GEMOFFELD	ZWART
ENTREEDEUR	HARDHOUT FSC EIKEN	EIKEN NATUUREL
SCHOORSTENEN	STUWERK	GRIS-WIT
SPERANDEN GEVELS	HARDSTEEN	GRIS
HOUTEN GEVELBEKLEIDING	ZWEEDE RABAT, TYPE CAPE COD	ZWART/BRUIN
DAKKAPellen	ALUMINIUM ZETWERK	ZWART



Interieur
Loodrecht 204 | 1215 RD
09-403 40 44
Linné
Du Buis 2 | 1201 KR
020-508 02 70
www.habaz.nl

project: NIEUWBOW LANDELIJKE SCHUURWONING TE AMSTELVEEN					
fase: BESTEK		werken: 8432		bladen: B-02A	
omschrijving: AANZICHTEN		schaal:	1:100	formaat:	A1
		datum:	23-09-2020	26-07-2021	30-07-2021
opdrachtgever: FAM. PEERBOOM		19-11-2021			
CONSTRUCTIE VOLGENS OPGAVE CONSTRUCTEUR			MATEN IN HET WERK CONTROLLEREN		