


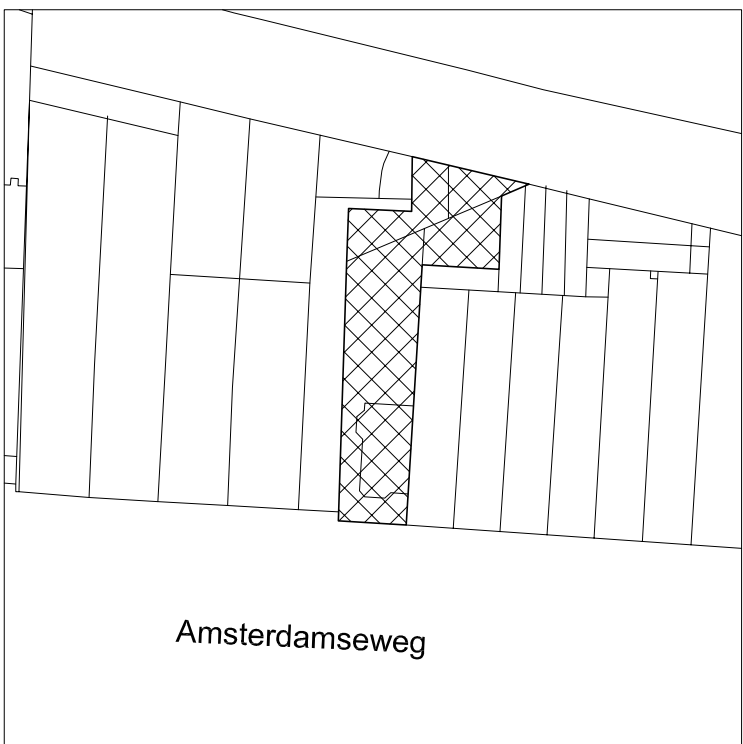

Situatie 1:1000

Renvooi

bestaande constructie

Kadaster:
Amstelveen, sectie H, 9853
Status Stadsgezicht





Zijgevel




Achtergevel




Terrein

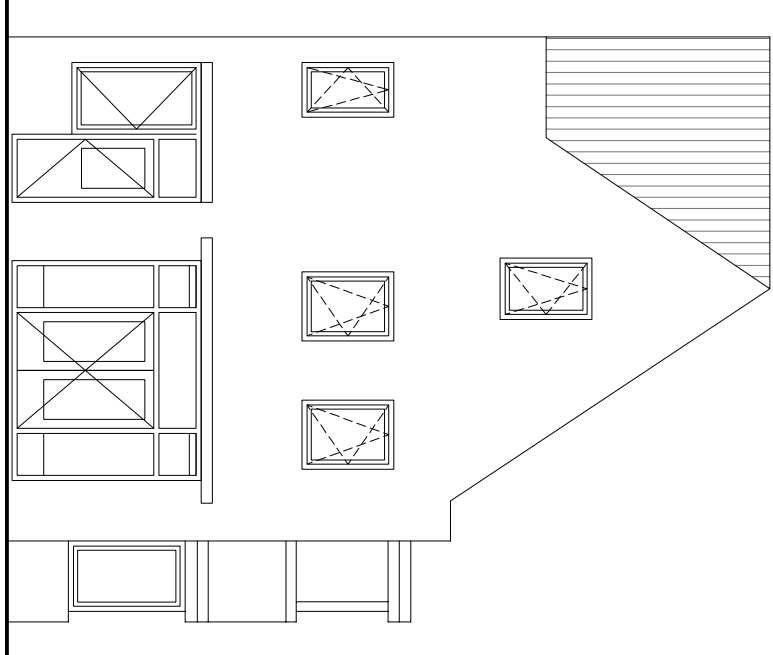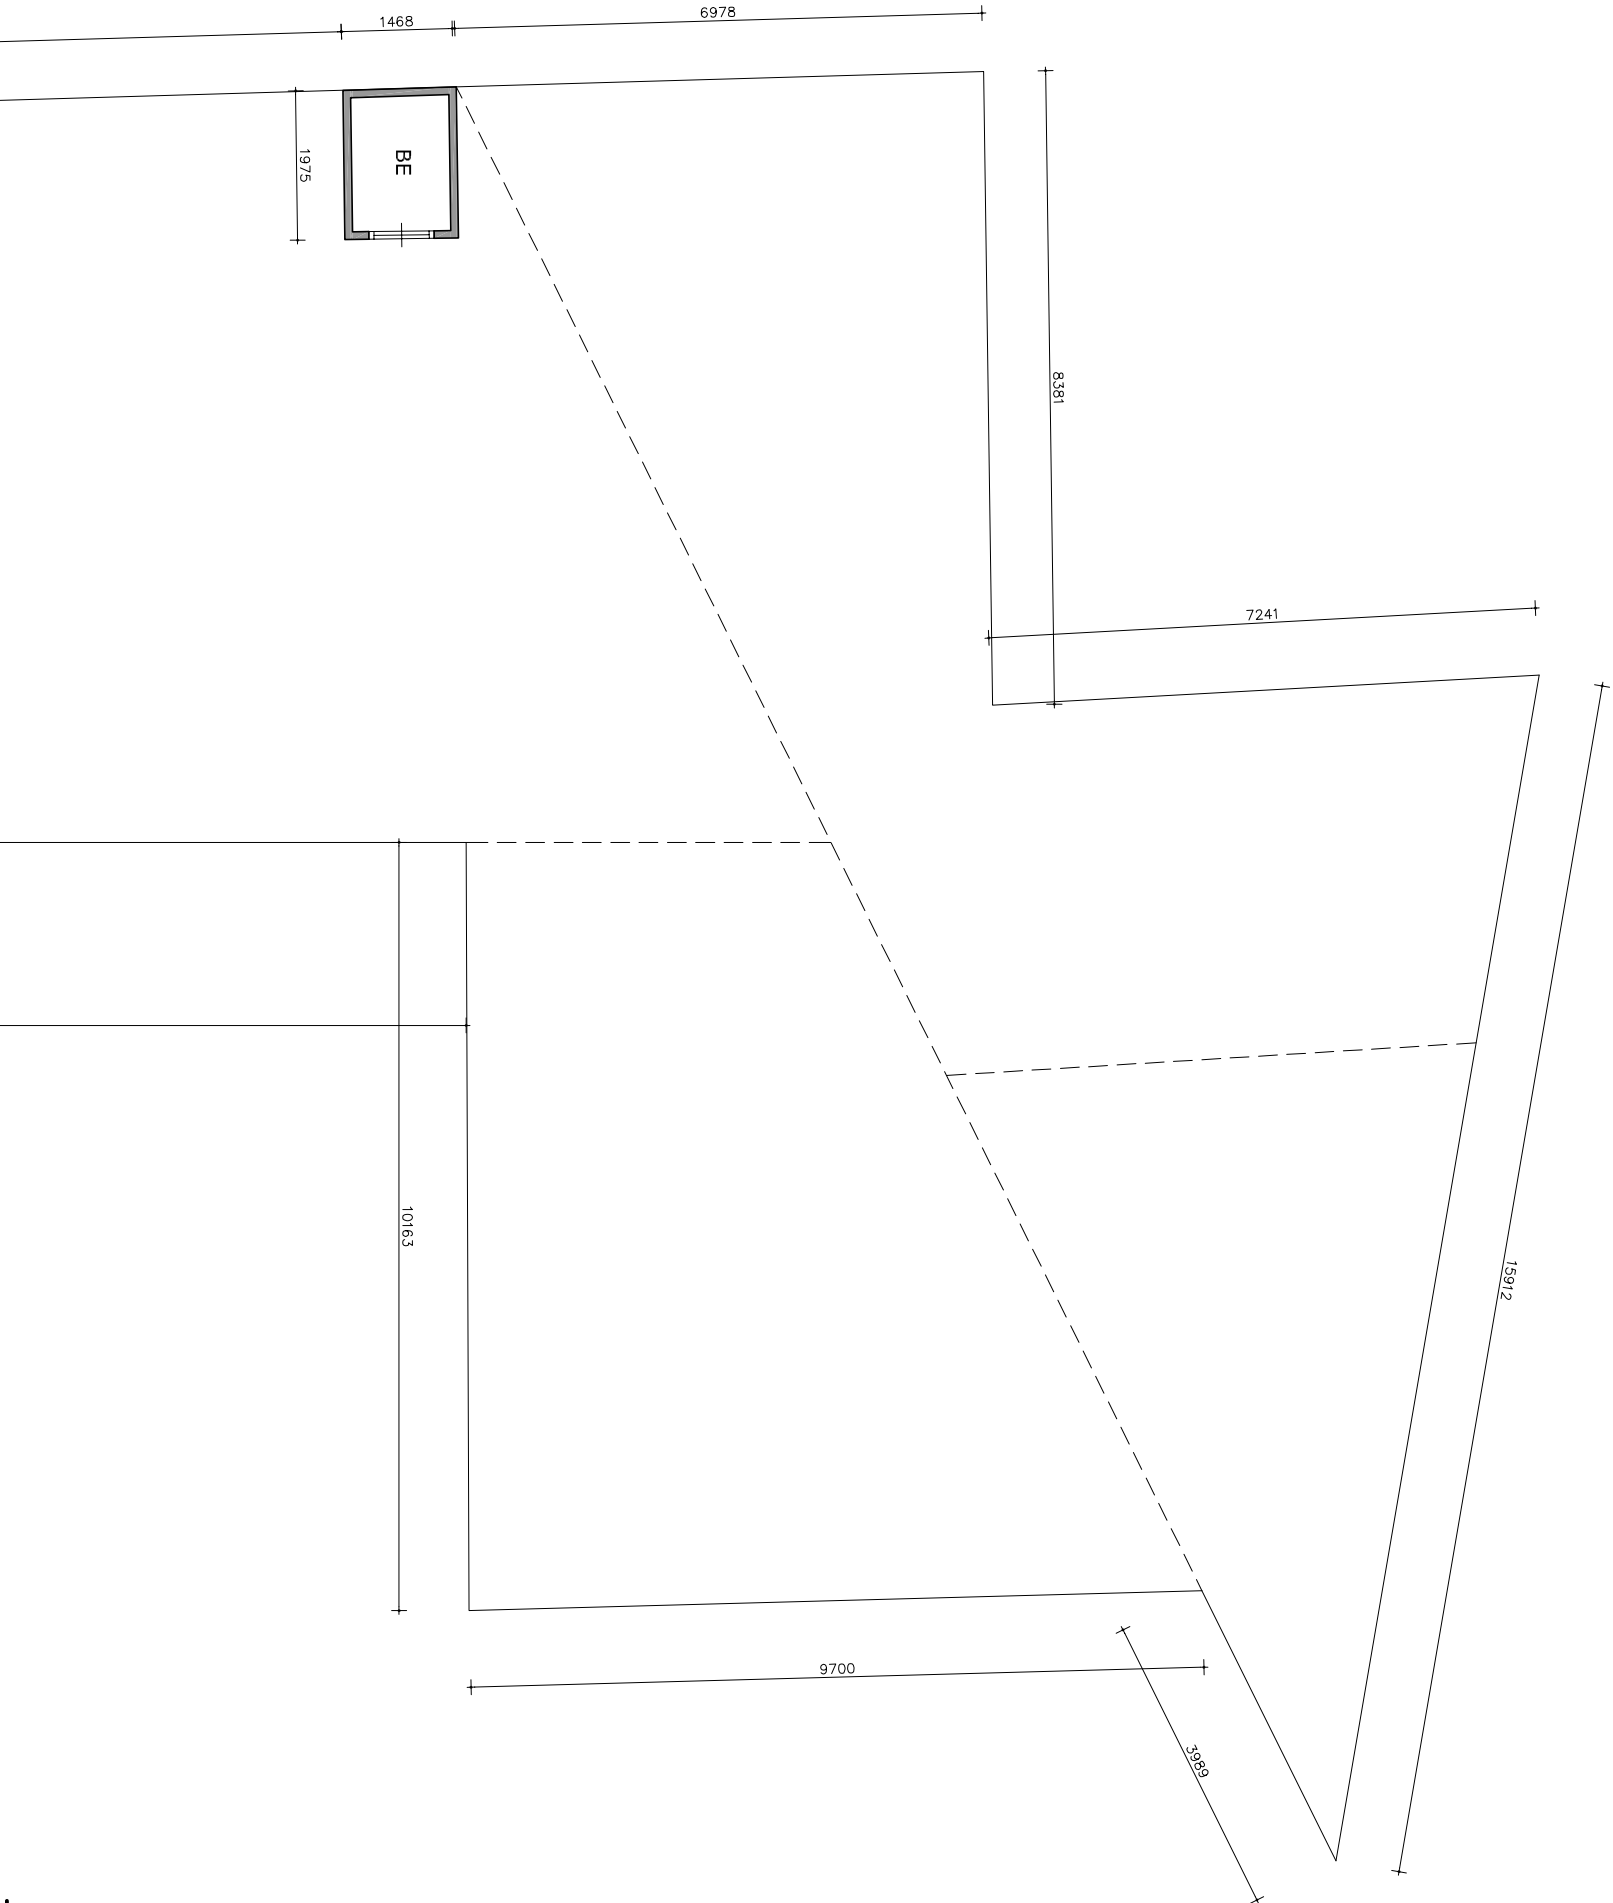


Achtergevel

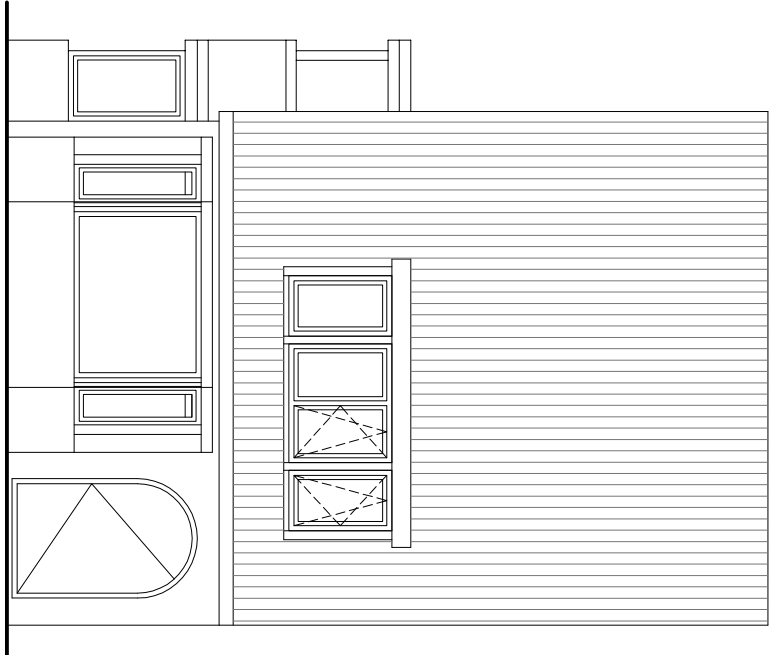


Voorgevel

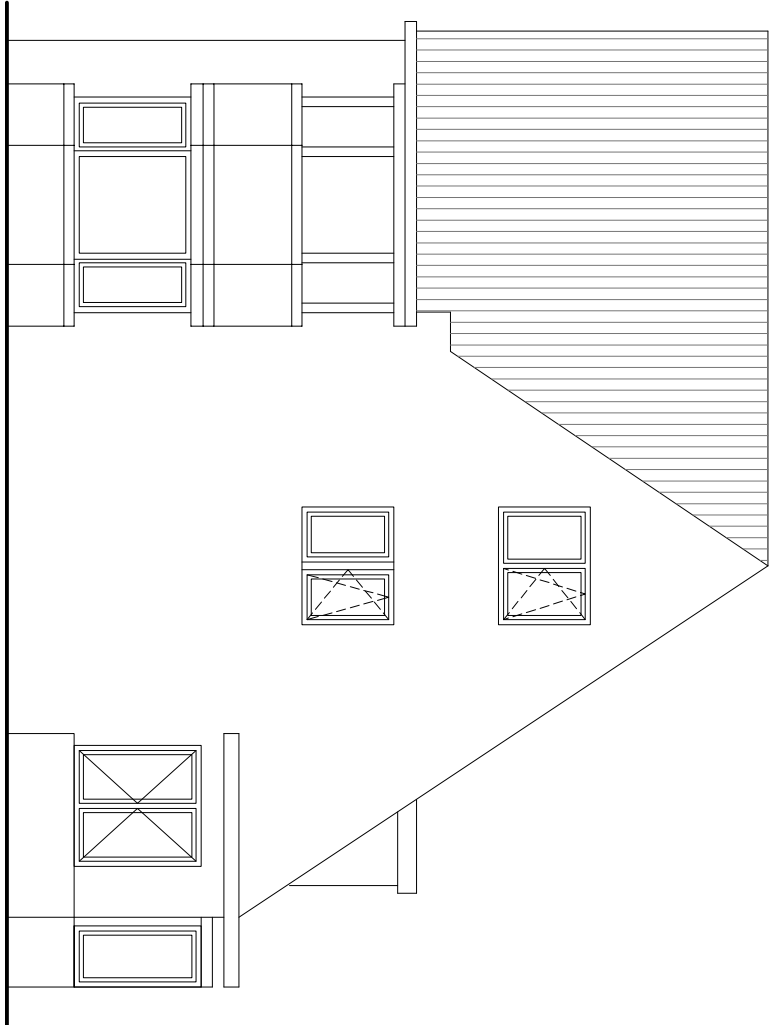


Zijgevel

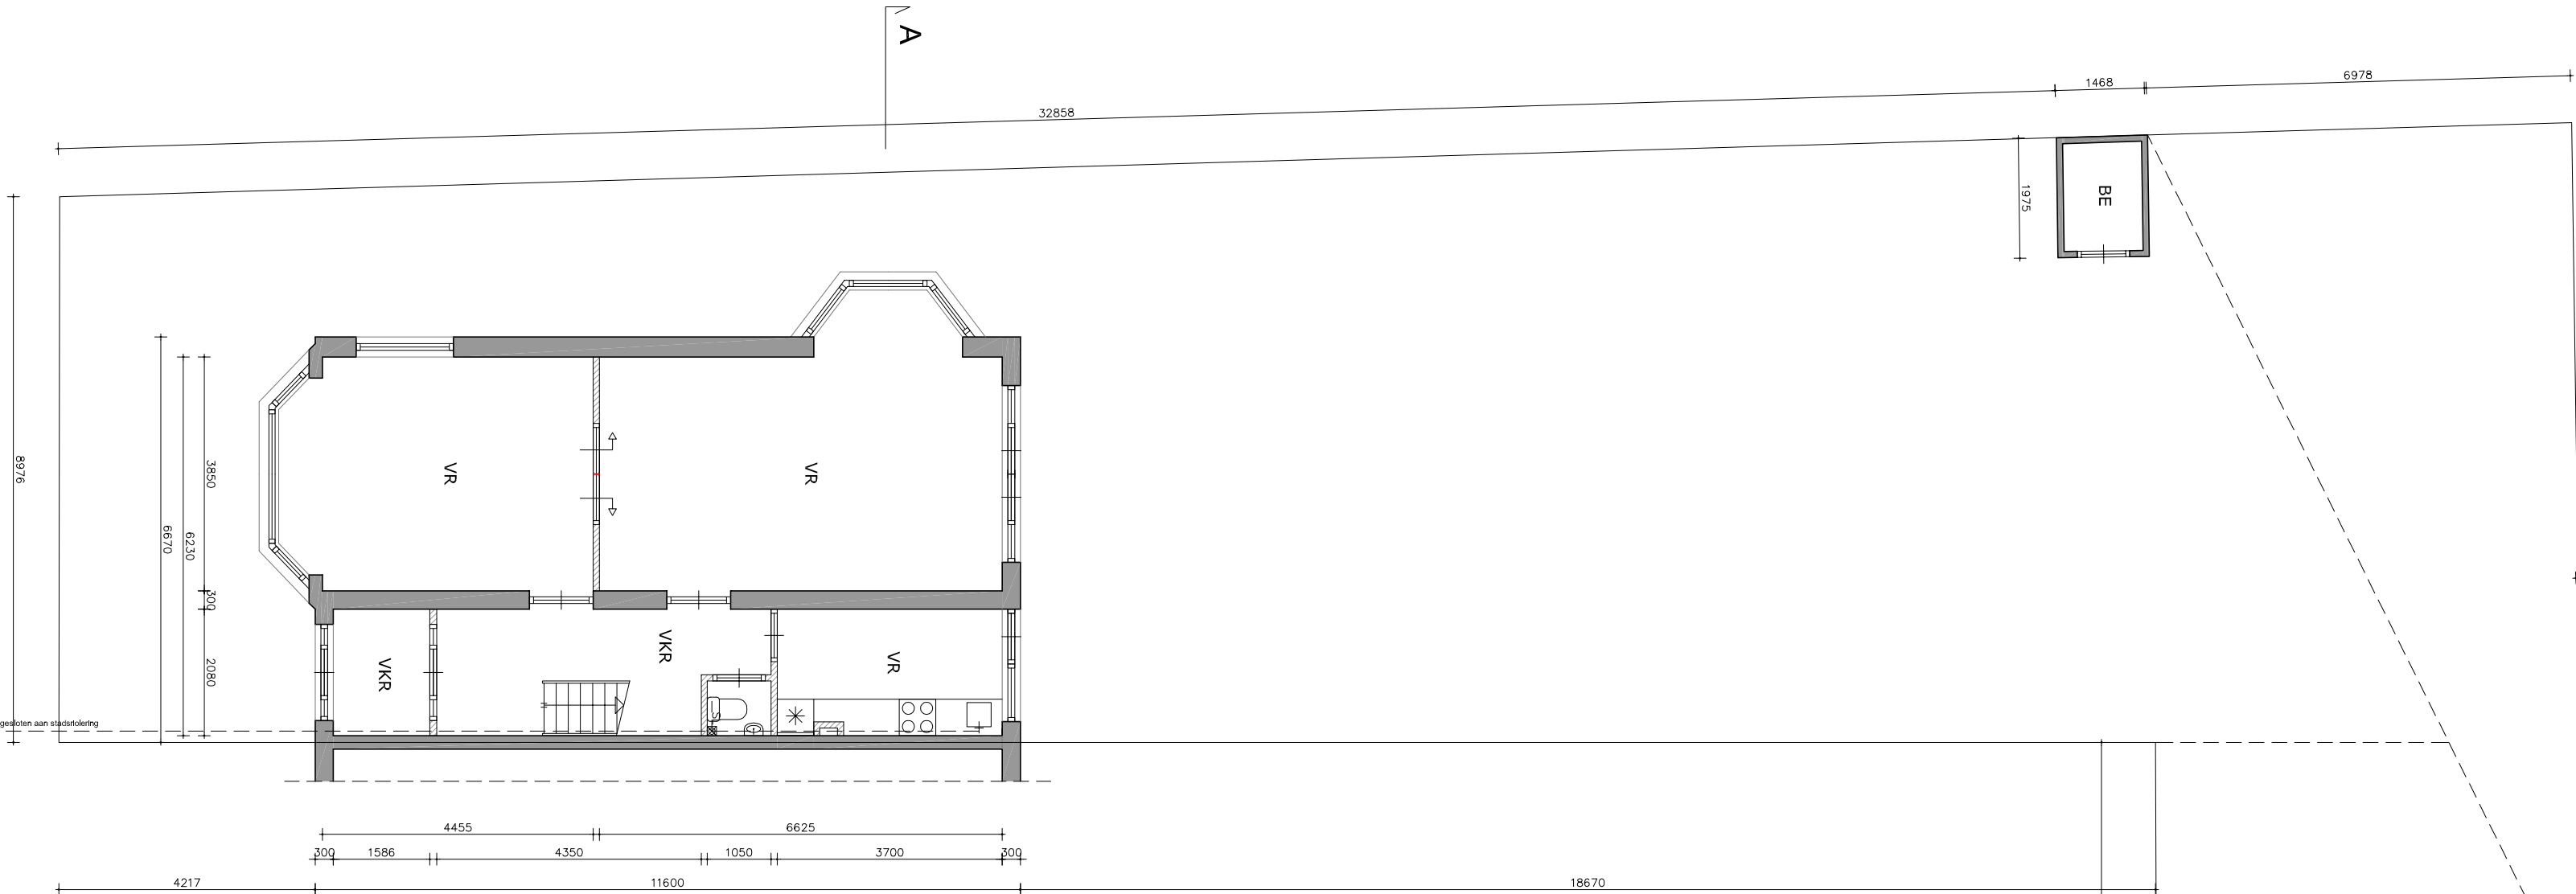


Begane grond

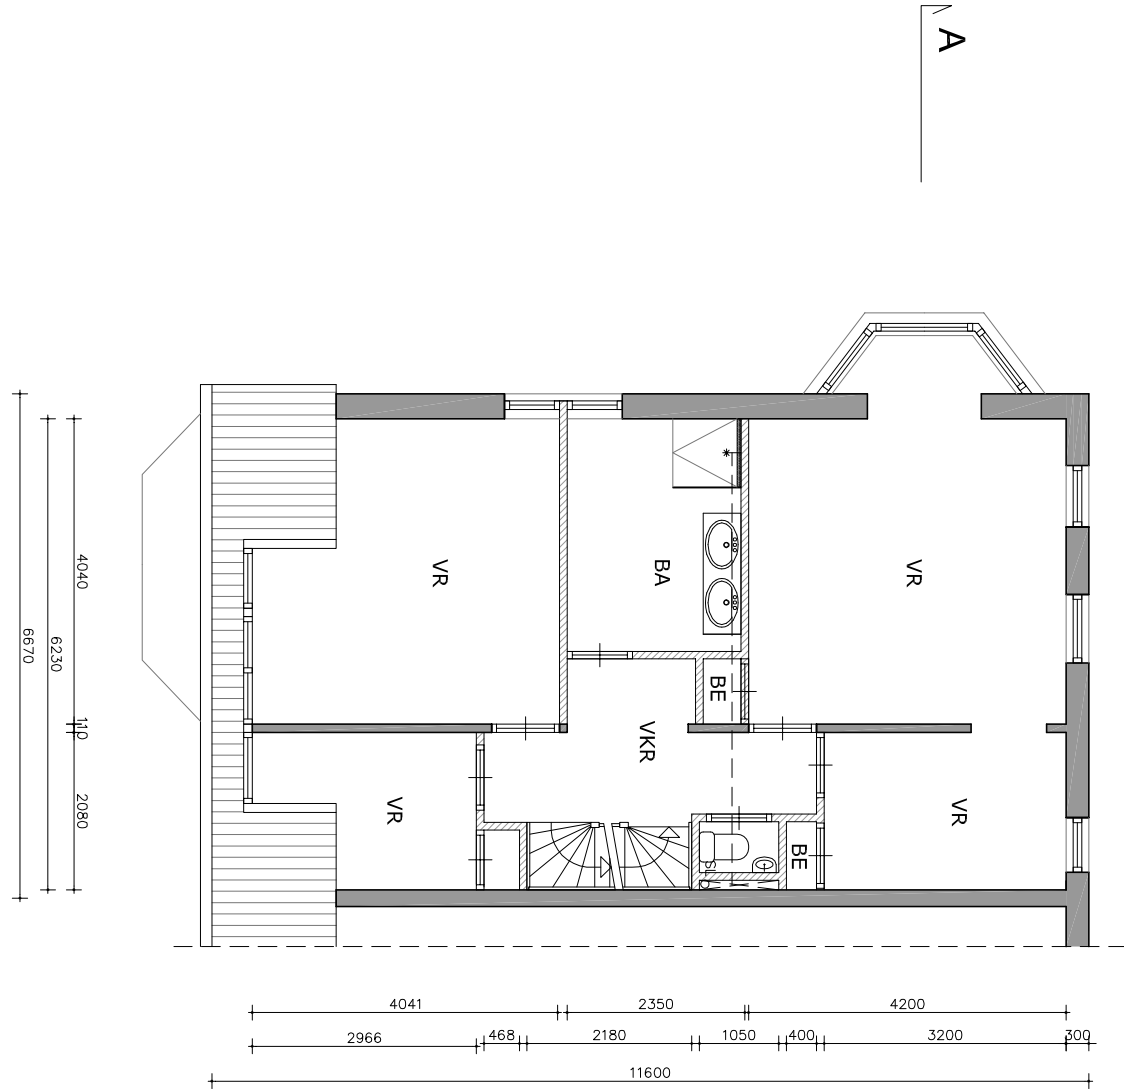


Eerste verdieping

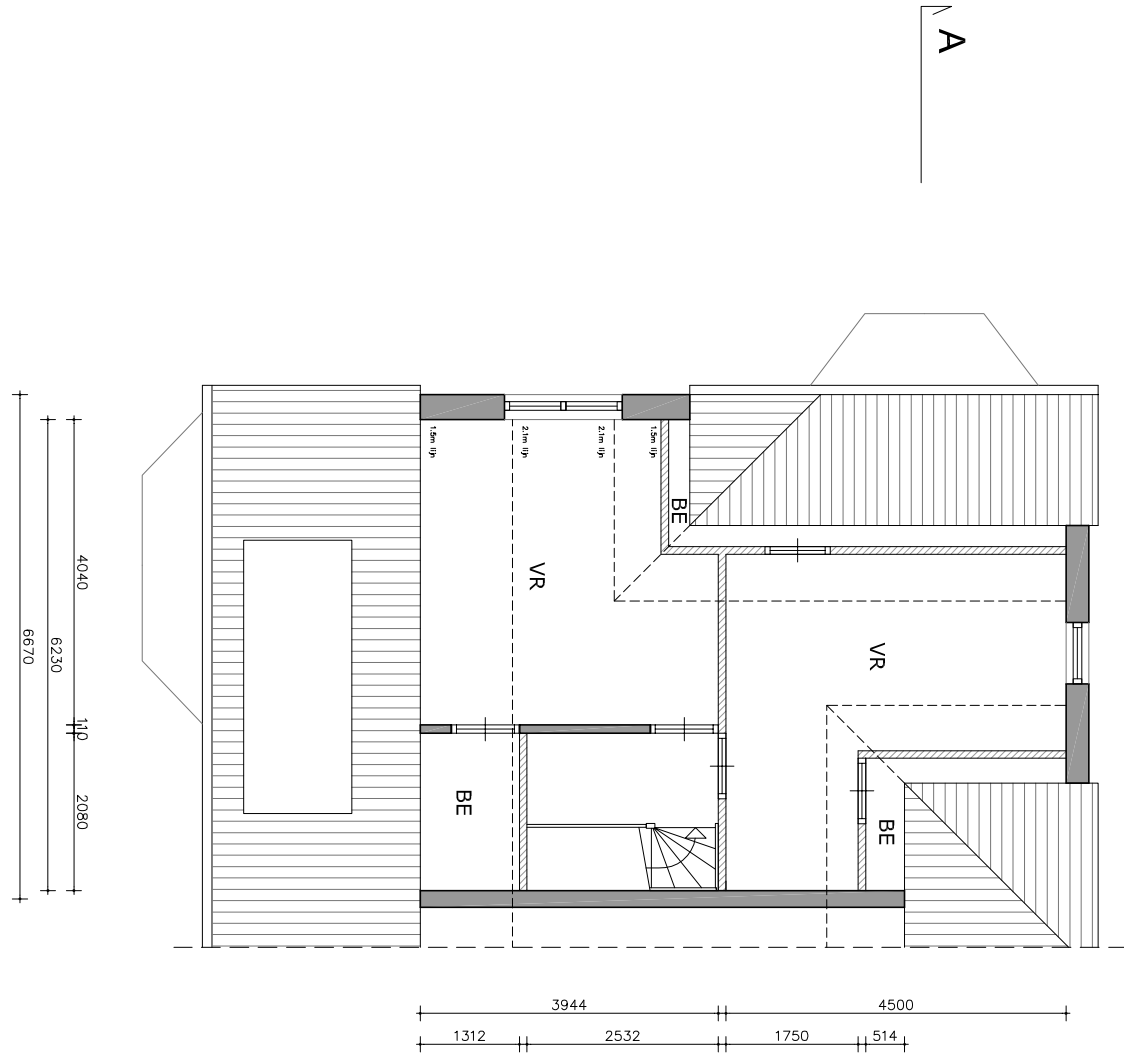

Tweede verdieping

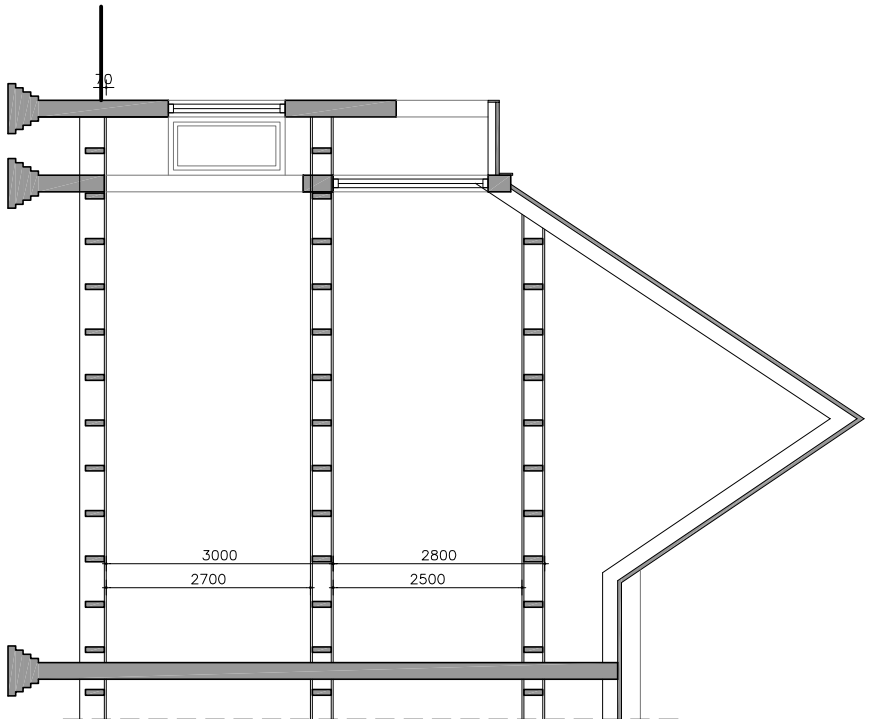

Doorsnede A

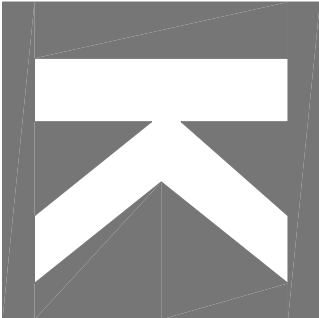

Maatvoering door de aanvrager in het werk te controleren

opdracht	Amsterdamseweg 451
opdrachtgever	Frank Hilhorst
architect	Roland King
onderwerp	Bestaande plattegronden en doorande
getekend	RK

Roland King
Wormendstraat 103 II
1058 K T, Amsterdam
M
E
W
www.kingarchitecten.nl

836
BS
01