

Renvooi

[illegible]

elektrische verwarming	conform NEN 3100
verwarming	conform NEN 3108
verwarming	conform NEN 3560
bad - w.c. combinatie	conform NEN 5077
constructieve veiligheid	conform NEN 6702
brandveiligheid	conform NEN 6088
brandbestendigheid bouwproducten	conform NEN-EN 13501-1
rookmelders	conform NEN 2655
watergaten	conform NEN 2778
invalsteigerwiel	conform NEN 5096
afvoer van huishoudelijk afvalwater	conform NEN 3215

DOORDRUKRECHT	
Hoofdlijnscontractuele:	60 min. bevestigend
voornagelidende warden en afbonds:	60 min. bevestigend
oefening afbonds:	30 min. bevestigend
-afkants:	30 min. bevestigend
bevestigend en bevestigend gezond:	
aan verkeersruimte binnen de woning:	20 min. bevestigend
onderzijdig trap:	30 min. bevestigend
onderzijdig woningverkeersruimte trap:	60 min. bevestigend

GELUIDSISOLATIE
de luchtgeluidsisolatie index en de contactgeluidsisolatie zullen tenminste 0,03 bedragen tussen woningscheidende binnenwanden en vloeren

VENTILATIECAPACITEIT



-verbljsgediet:	0,9 dm3/s per m2 met minimum van 7dm3/s
-verbljssumite:	0,7 dm3/s per m2 met minimum van 7dm3/s
-doelkeem limie:	21 dm3/s

-bestruime:	14 dm/3ls
-kolentame:	7 dm/3ls
-vervalste/voorzietingen via natuurlijke oeveren en mechanische sloop	
Als binnendijken voorzien van 1dm vervalste doofstoot	
Als binnendijken bij bakkeners voorzien van 20mm vervalste doofstoot	
Luchtoevers van natuurlijke vervalste.	
Spijwervelste: sloop van verontreinigde binnendijk via bewegbare eiken	


MAATSTOF door de aannemer in het werk te controleren en in overleg aanpassen aan de bestaande bebouwing.
Verbuur voldoet aan afdeling 6.13, technische bouwsystemen (artikel 6.55a)
Alle binnenranden voorzien van 10mm doeklaai
Alle binnenranden bij buskanten voorzien van 20mm doeklaai




Terrein

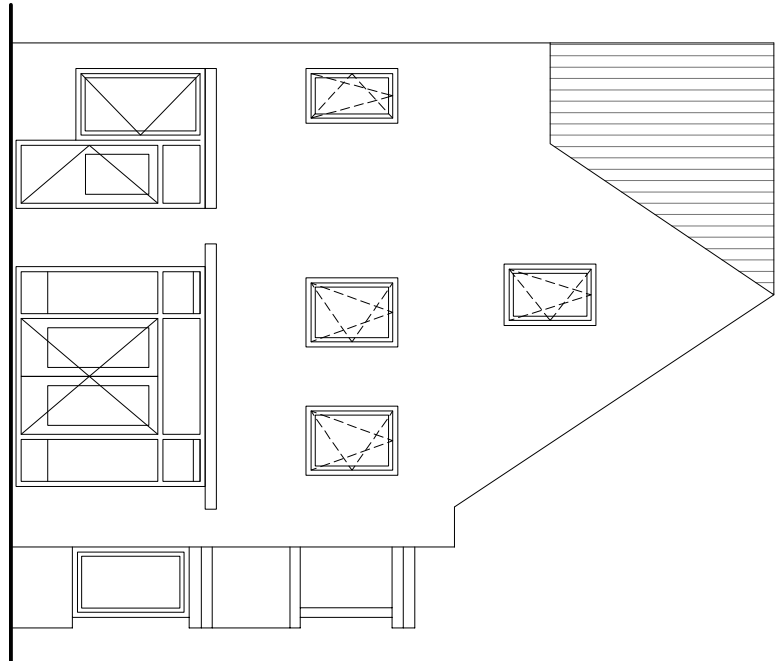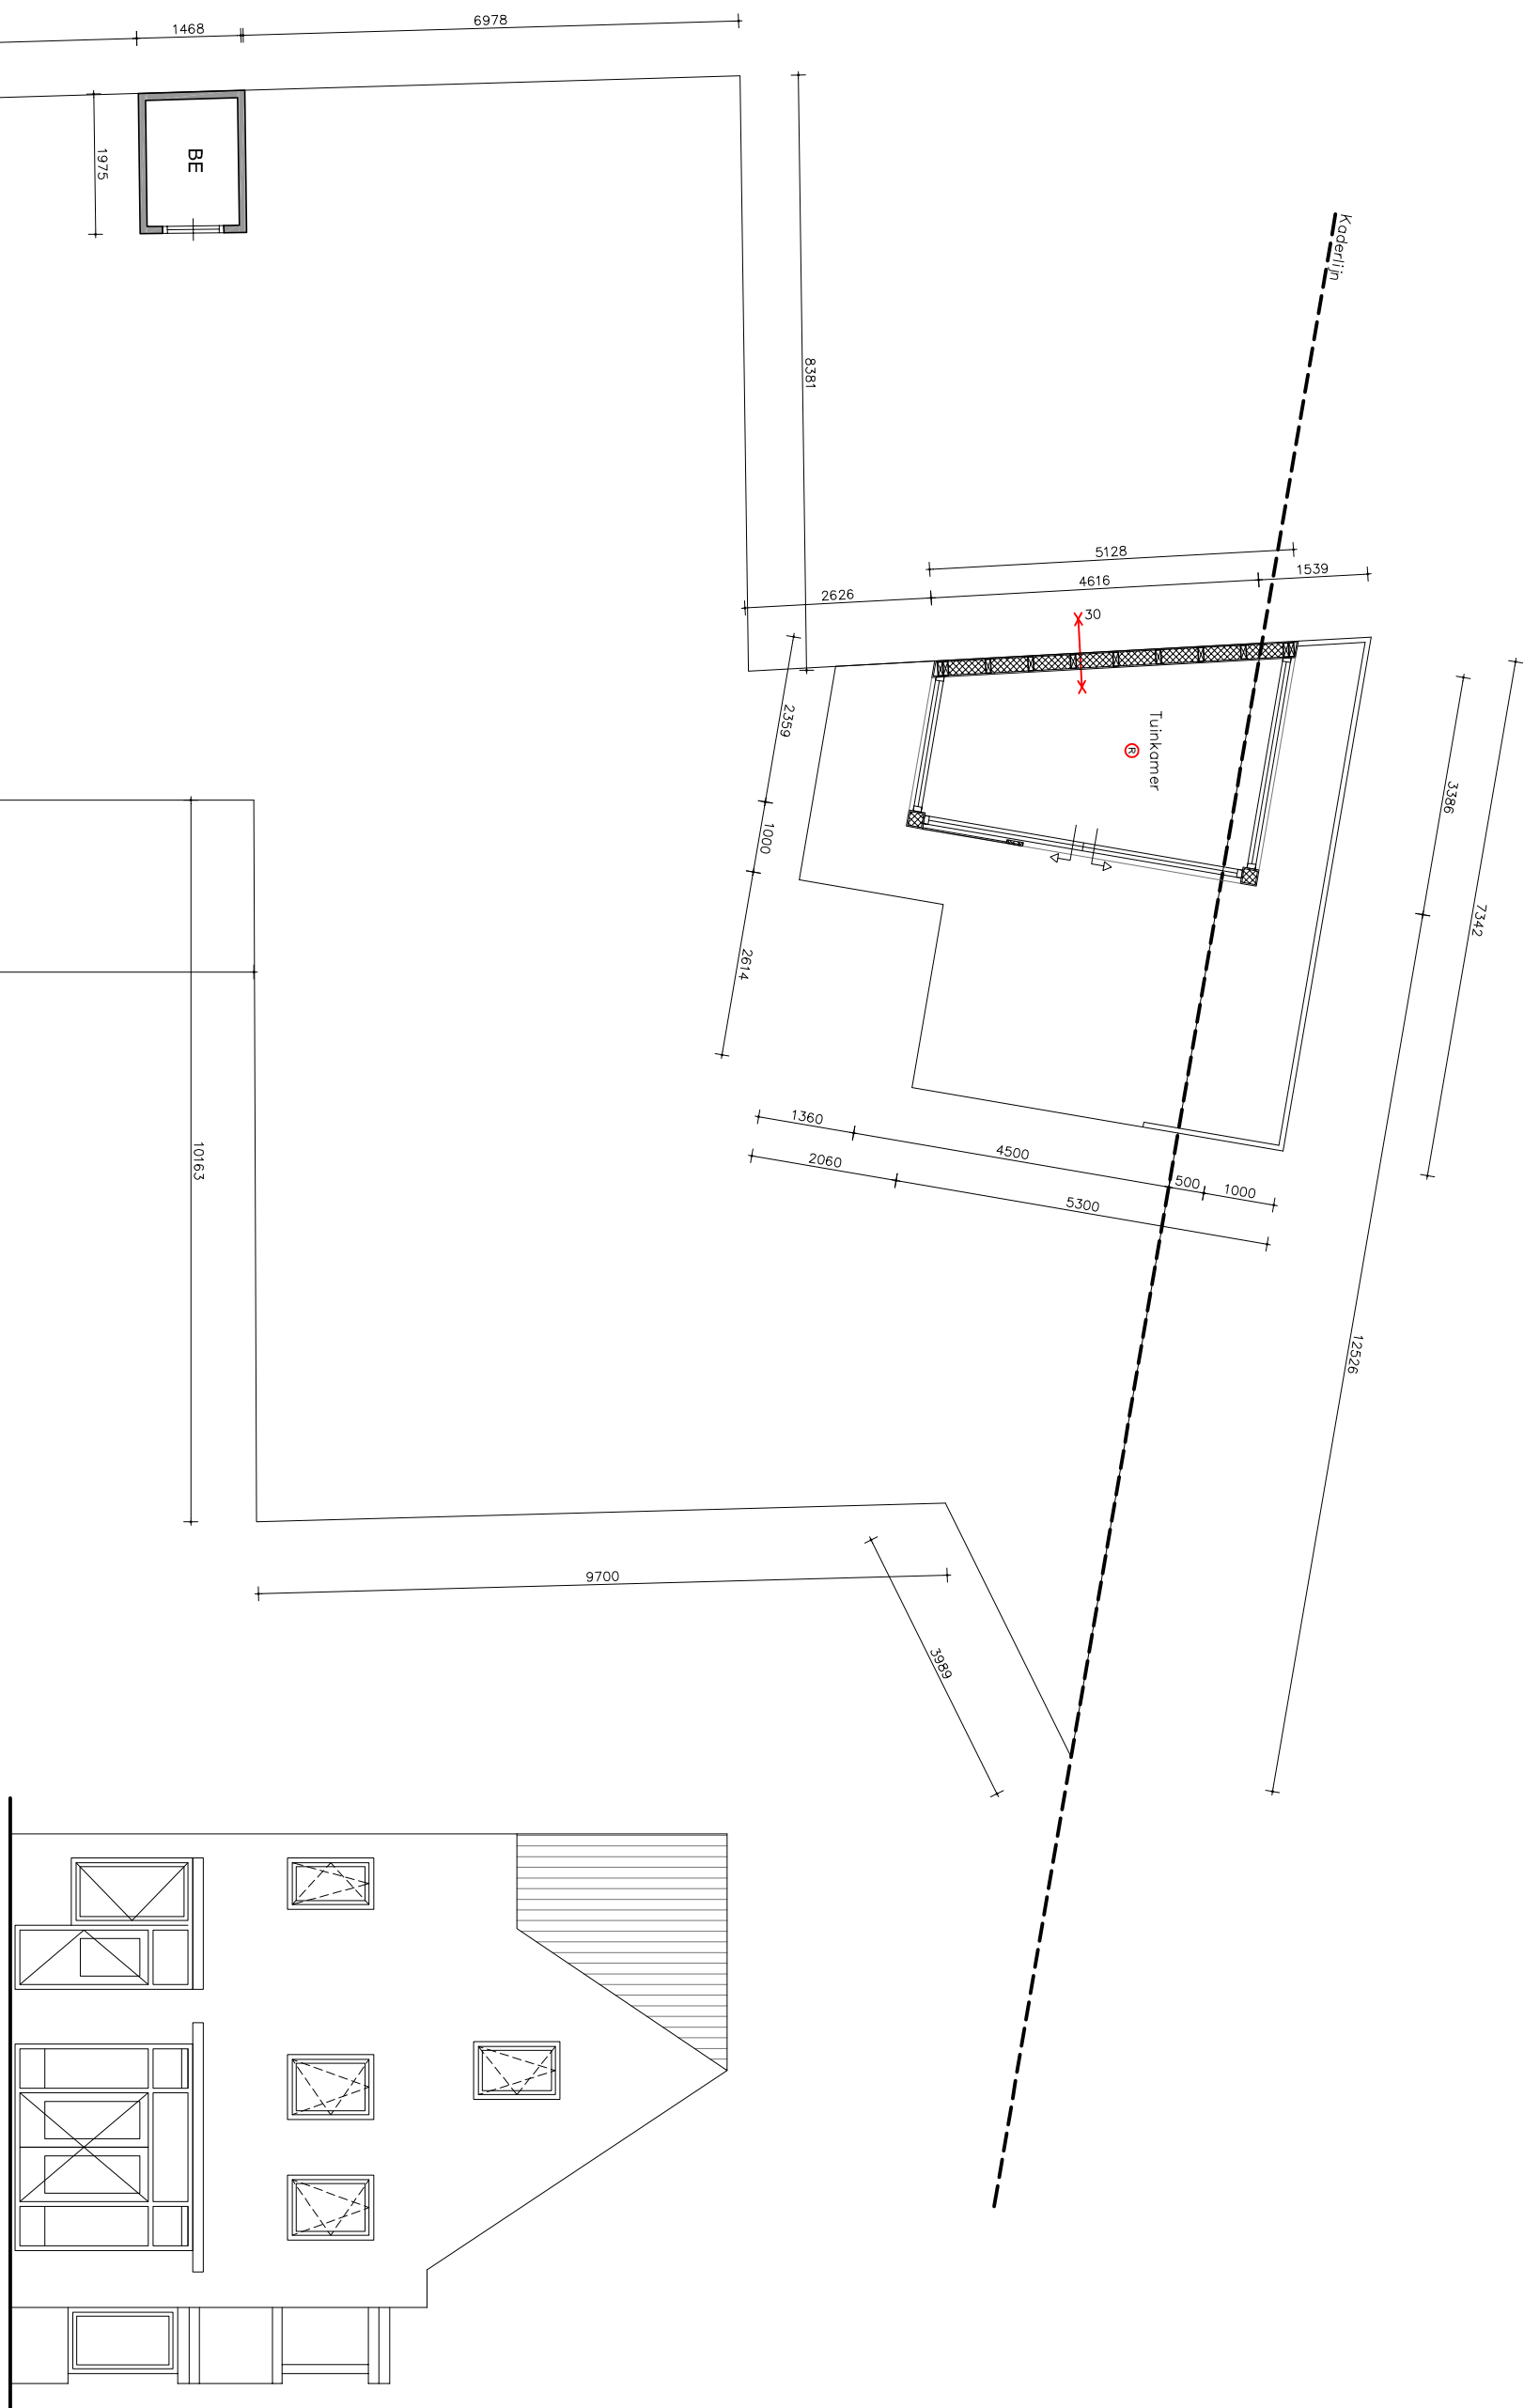





Achtergevel

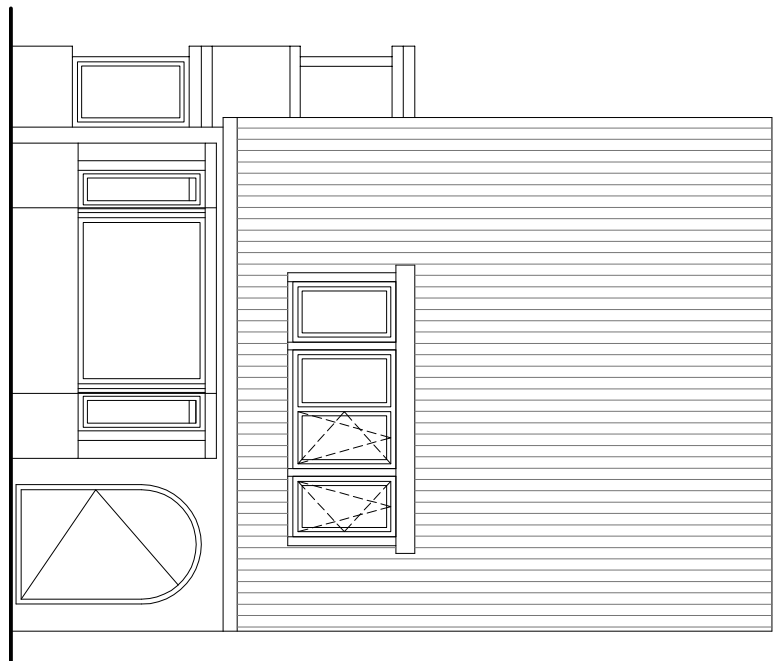


Voorgevel

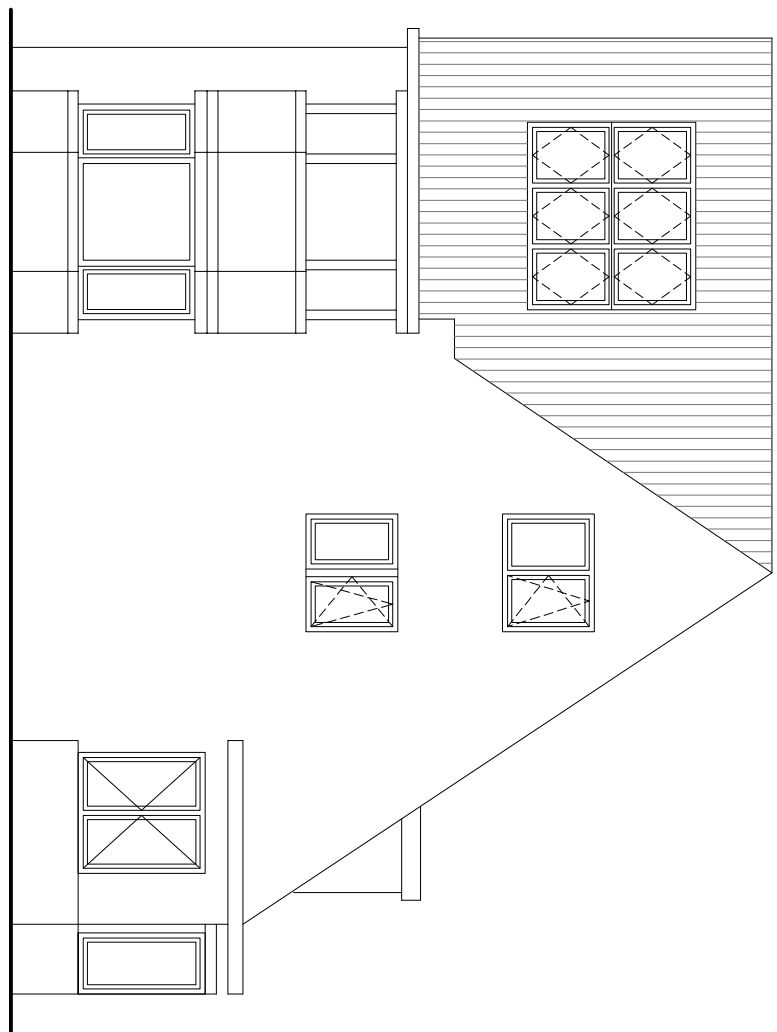


Zijgevel

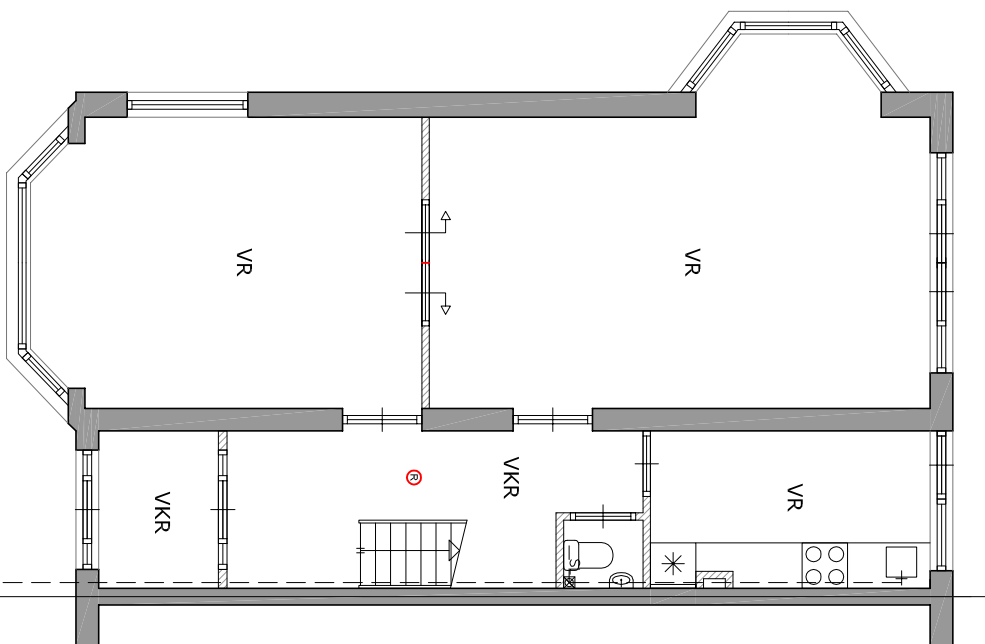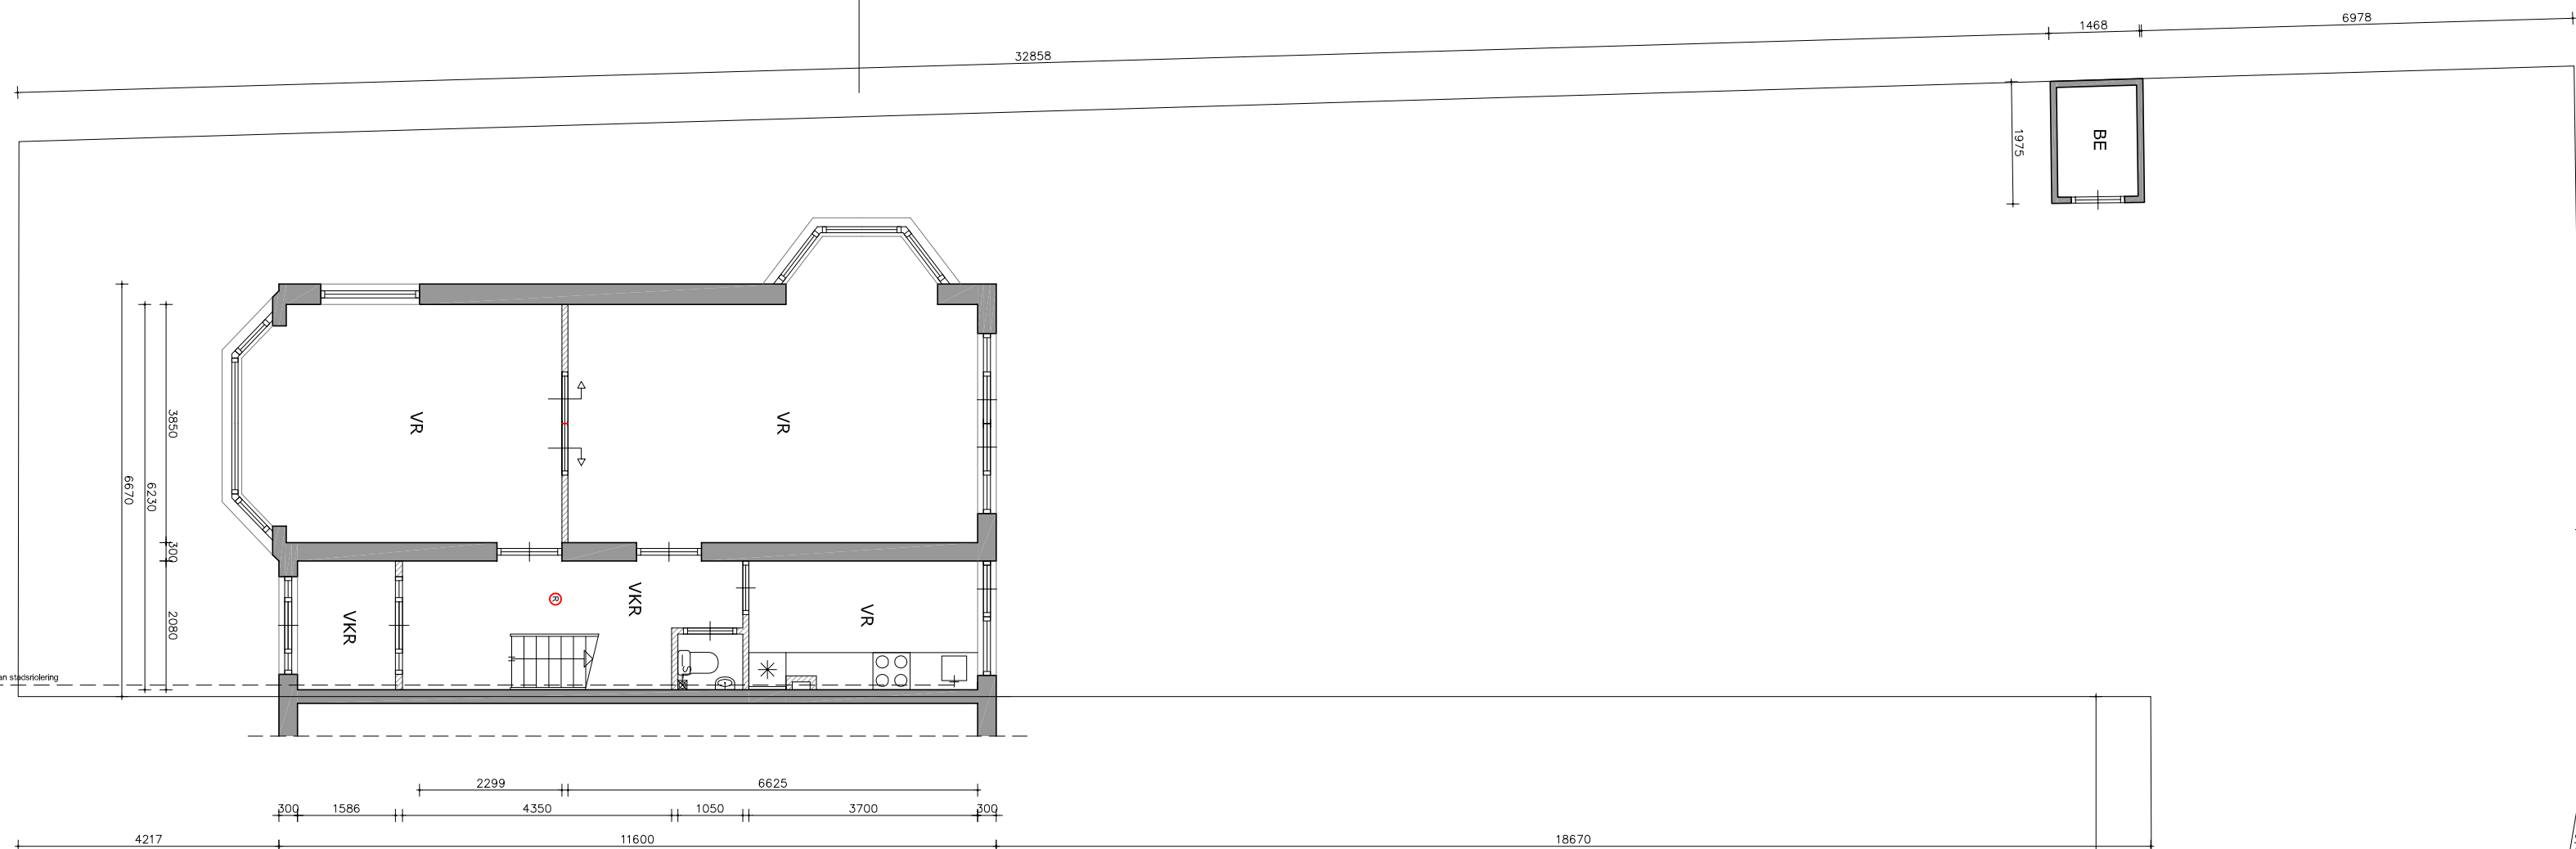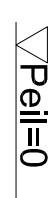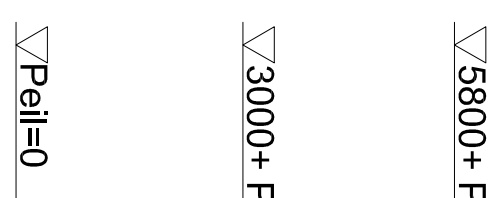


Begane grond

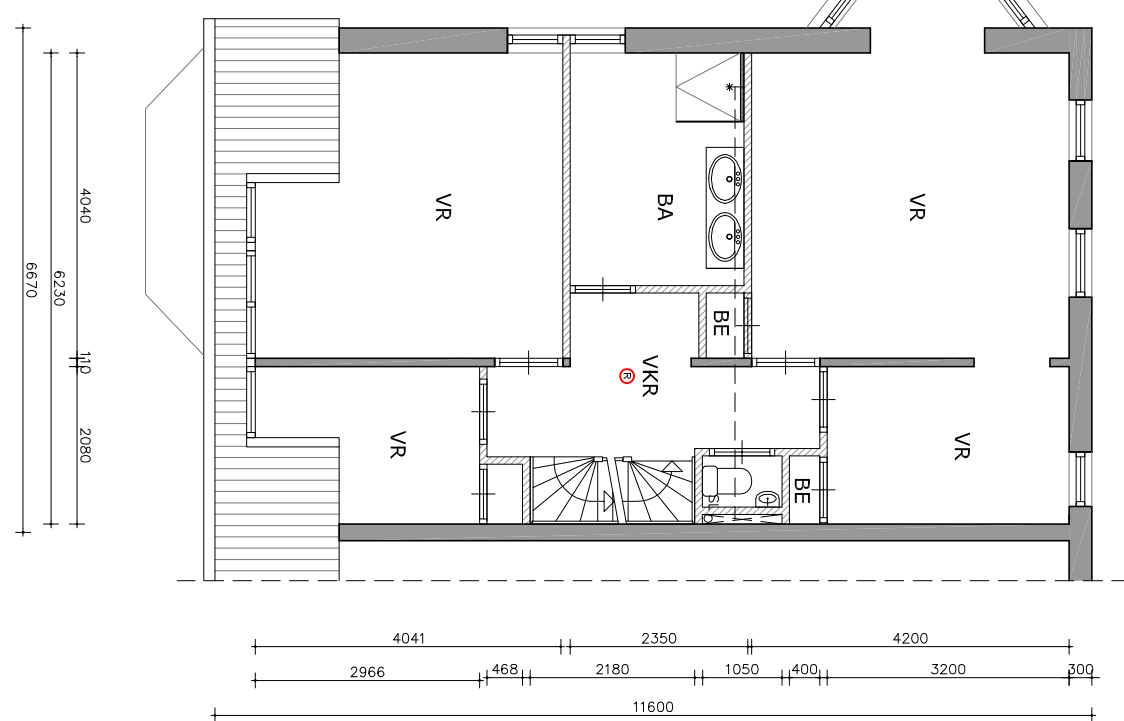


Eerste verdieping

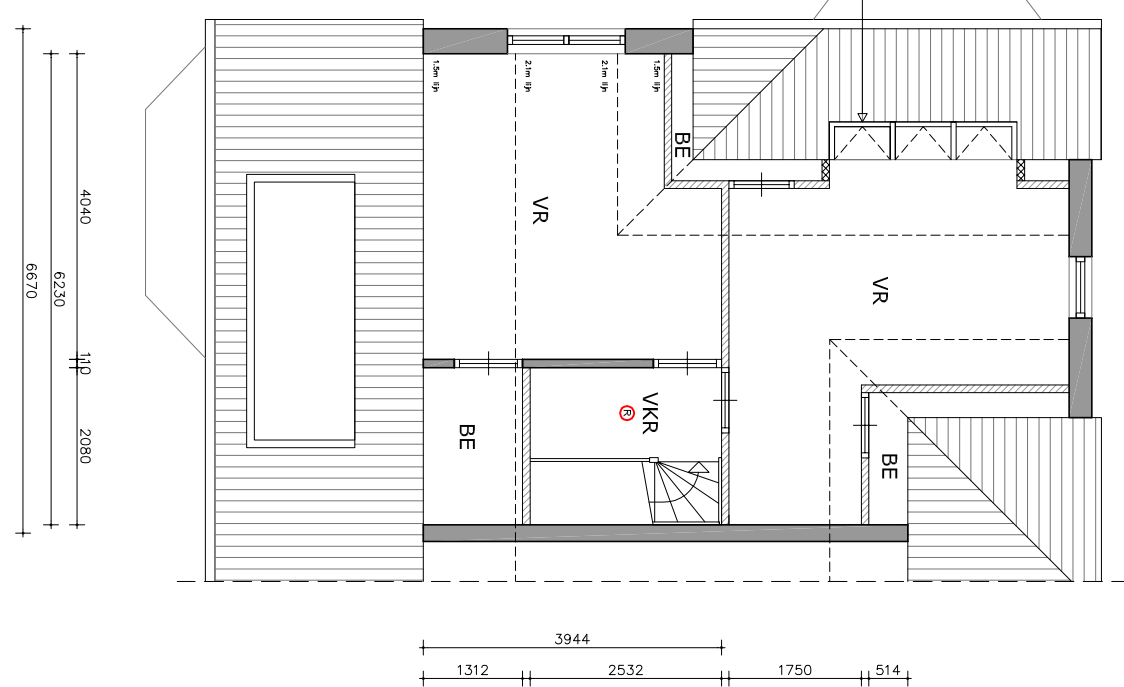

Tweede verdieping

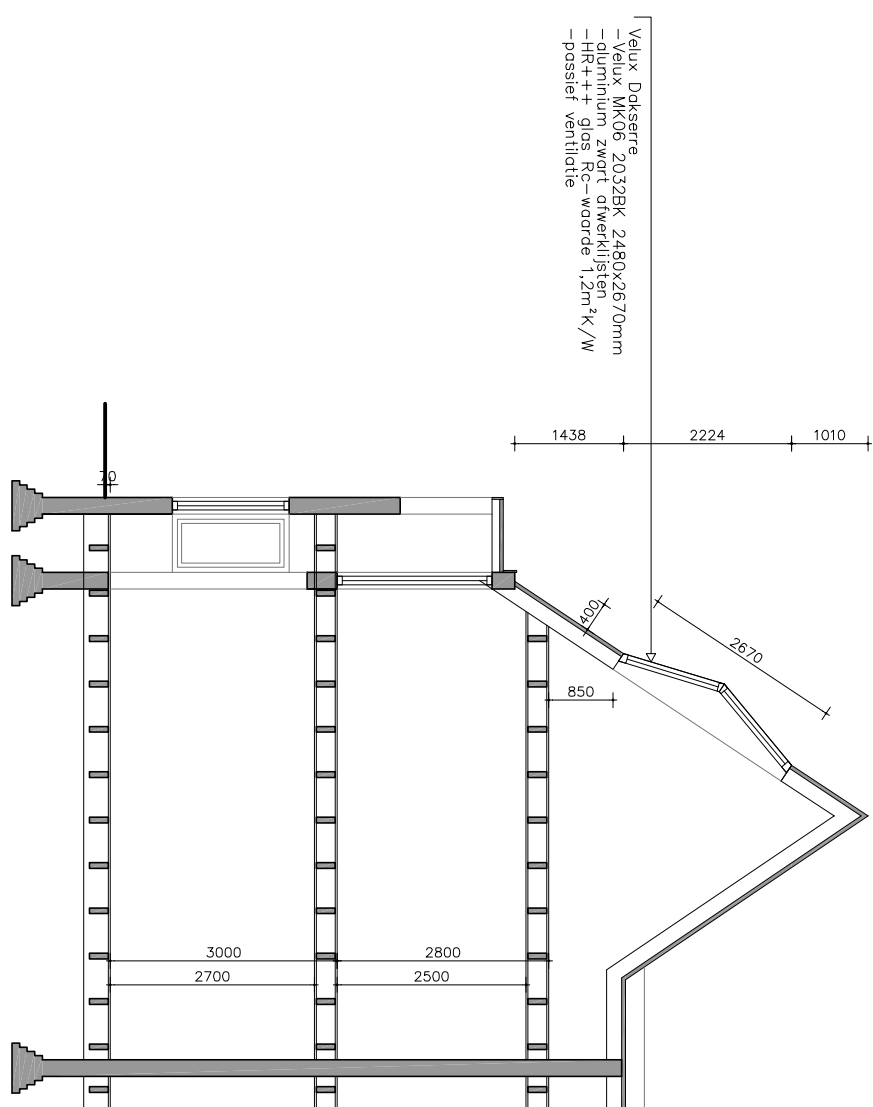

Doorsnede A

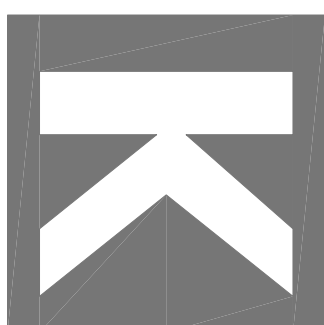

Roland King
Warmondstraat 103 II
1058 KT, Amsterdam
M 06 55967532
E info@kingarchitecten.nl
W www.kingarchitecten.nl

Mastboeking door de aanname in het werk te controleren
opdracht Amsterdamseweg 451
opdrachtnummer Frank Hijnost
architect Roland King
onderwerp Nieuwe plattegronden en doorsnede
afbeeldend RK
geweldig 28 juni 2023
01

836

DO

01