


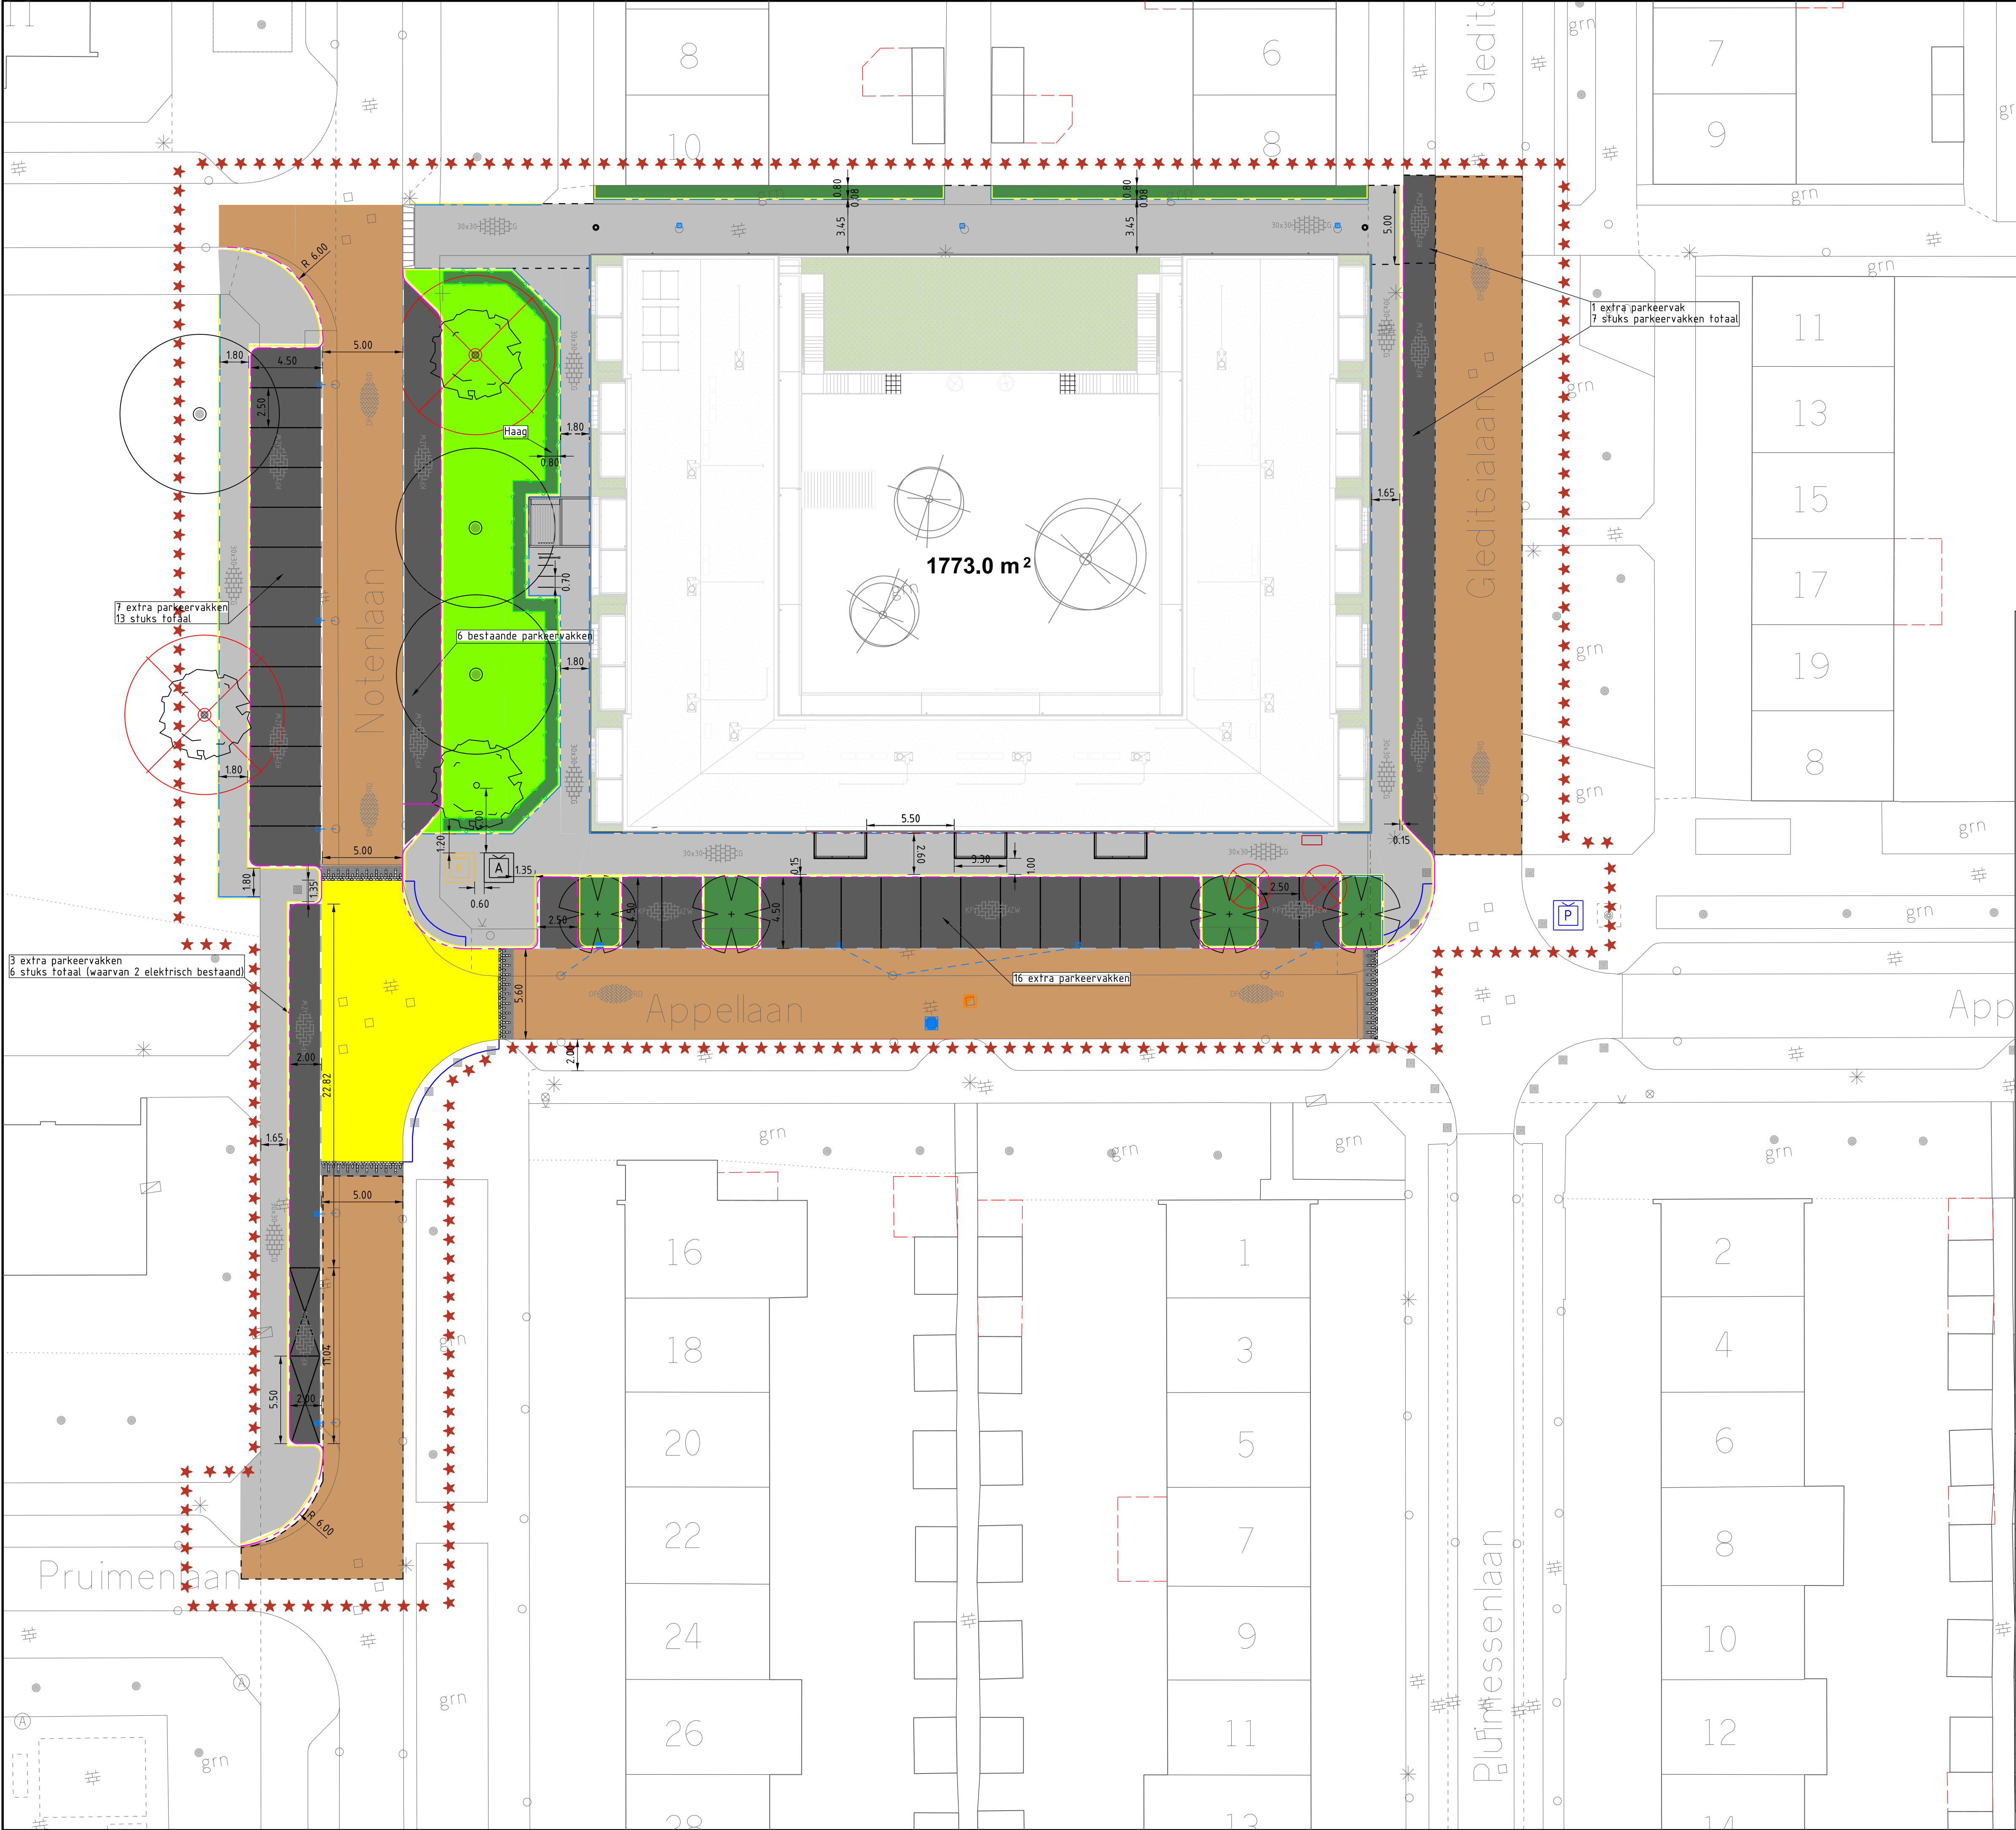

LEGENDA

Kantopsluiting Achterkantband

Kantopsluiting Opsluitband 80X200

Kantopsluiting Trottoirband 130 150

Dwarsmarkering parkeren

Markering Parkeervakken

Materiaalgrens

Gazon

Haag

Boomvakken appellaan

Parkeren

Voetpad

Rijbaan

Meubilair Container Kunststof

Meubilair Container Papier

Meubilair Container Restafval

Nieuwe boom (Appellaan)

Nieuwe Boom (Notenlaan)

Verwijderen Boom

Bestaande Boom (Notenlaan)

E			
D			
C			
B			
A			
wijziging	omschrijving	door	datum
Gemeente  Amstelveen			
team Projecten		Projecten en Advies Buitenruimte	
Laan Nieuwer-Amstel 1, 1182 JR Amstelveen, Postbus 4, 1180 BA Amstelveen, T (020) 540 49 11			
project	: 18894 - Appellaan- Notenlaan V5		
onderwerp : 10. Bewonerstekening			
datum	:01-04-2026	bestandsnaam:W1470 - XXXXX Appellaan - Notenlaan (18894)	
getekend	:M. Pijpers	I&A nr. :NB	formaat: schaal:1:200
projectleider	:J. Koch	projectnr. : 18894	A1
gezien	:Nee	status : CONCEPT	tek.nr.:W1470 - 10
goedgekeurd	:Nee		