


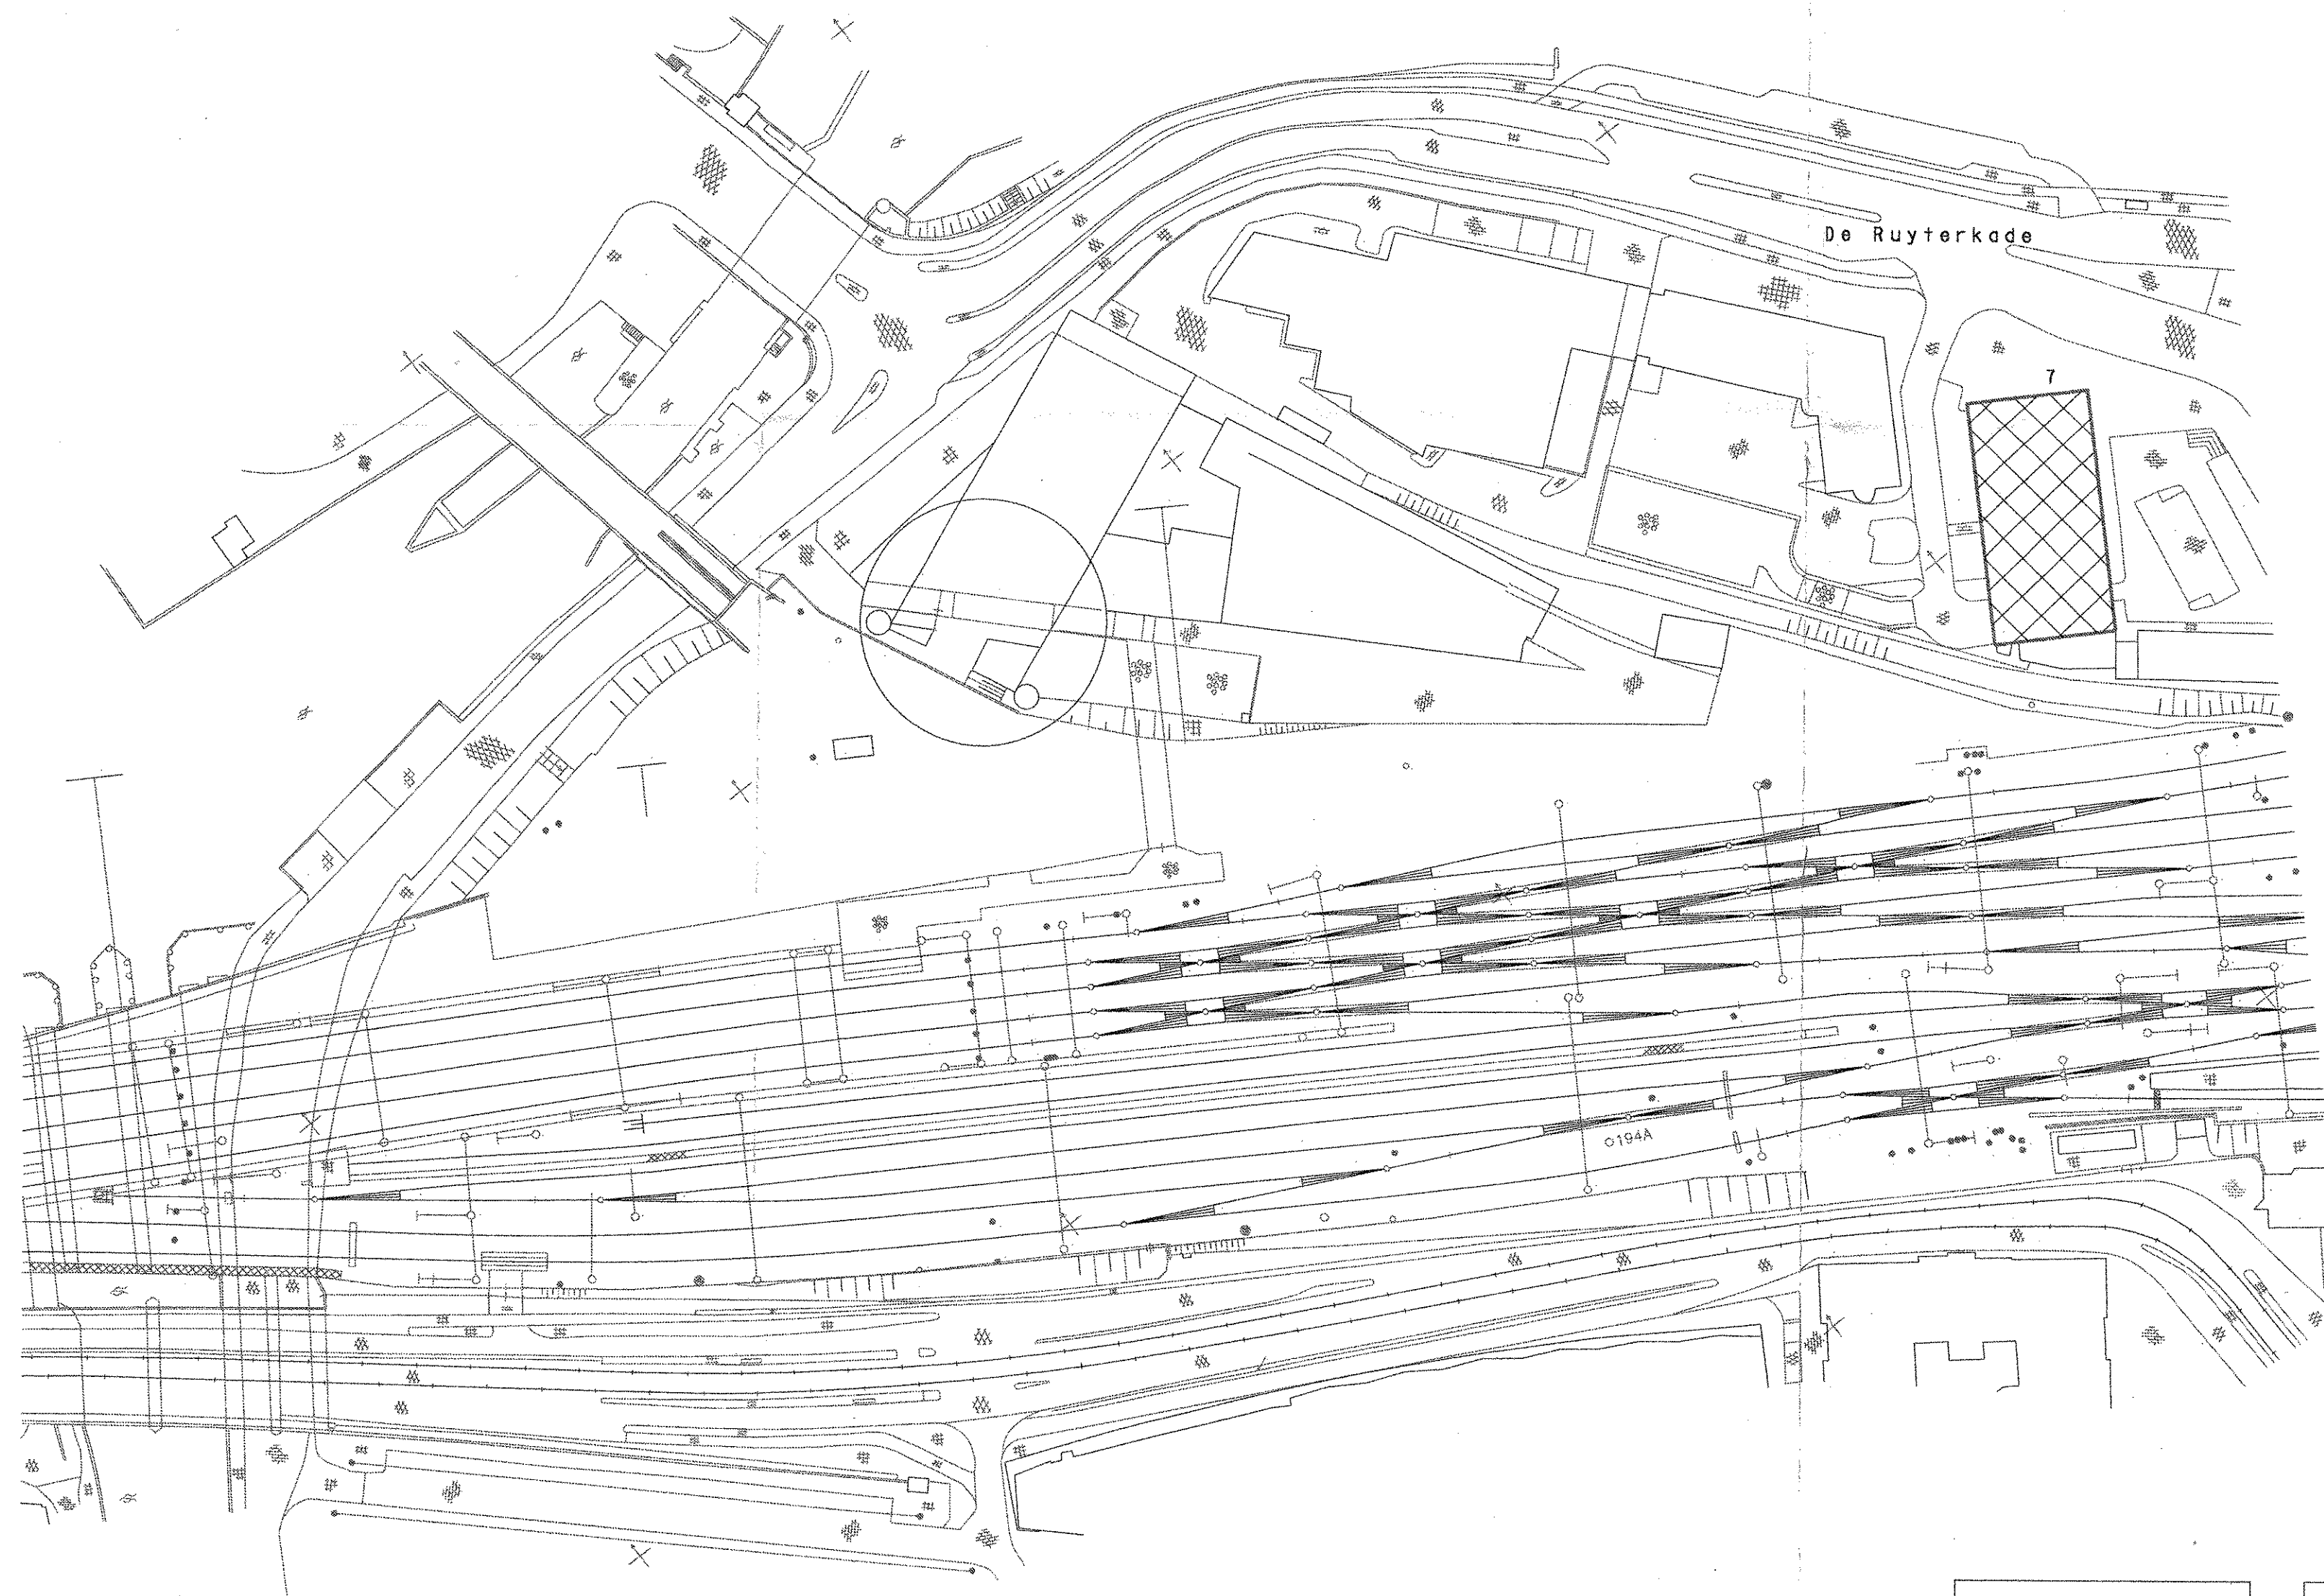



A01 / 0118 2009

1/R

**SPREEUWENBERG**  
 architectenburo bno  
 bloemgracht 51 1016 ad amsterdam  
 tel 020 622 45 68 fax 020 622 86 50

|                                                      |                         |
|------------------------------------------------------|-------------------------|
| UITBREIDING<br>DAKOPBOUW<br>HAVENGEBOUW<br>AMSTERDAM | KHA                     |
| SITUATIE                                             | BA.1                    |
| bestand<br>hja                                       | datum 09/02/2009        |
| schets<br>1:100                                      | tekening<br>w.j.zijling |
| formaat<br>A2                                        | opdracht<br>pgba        |



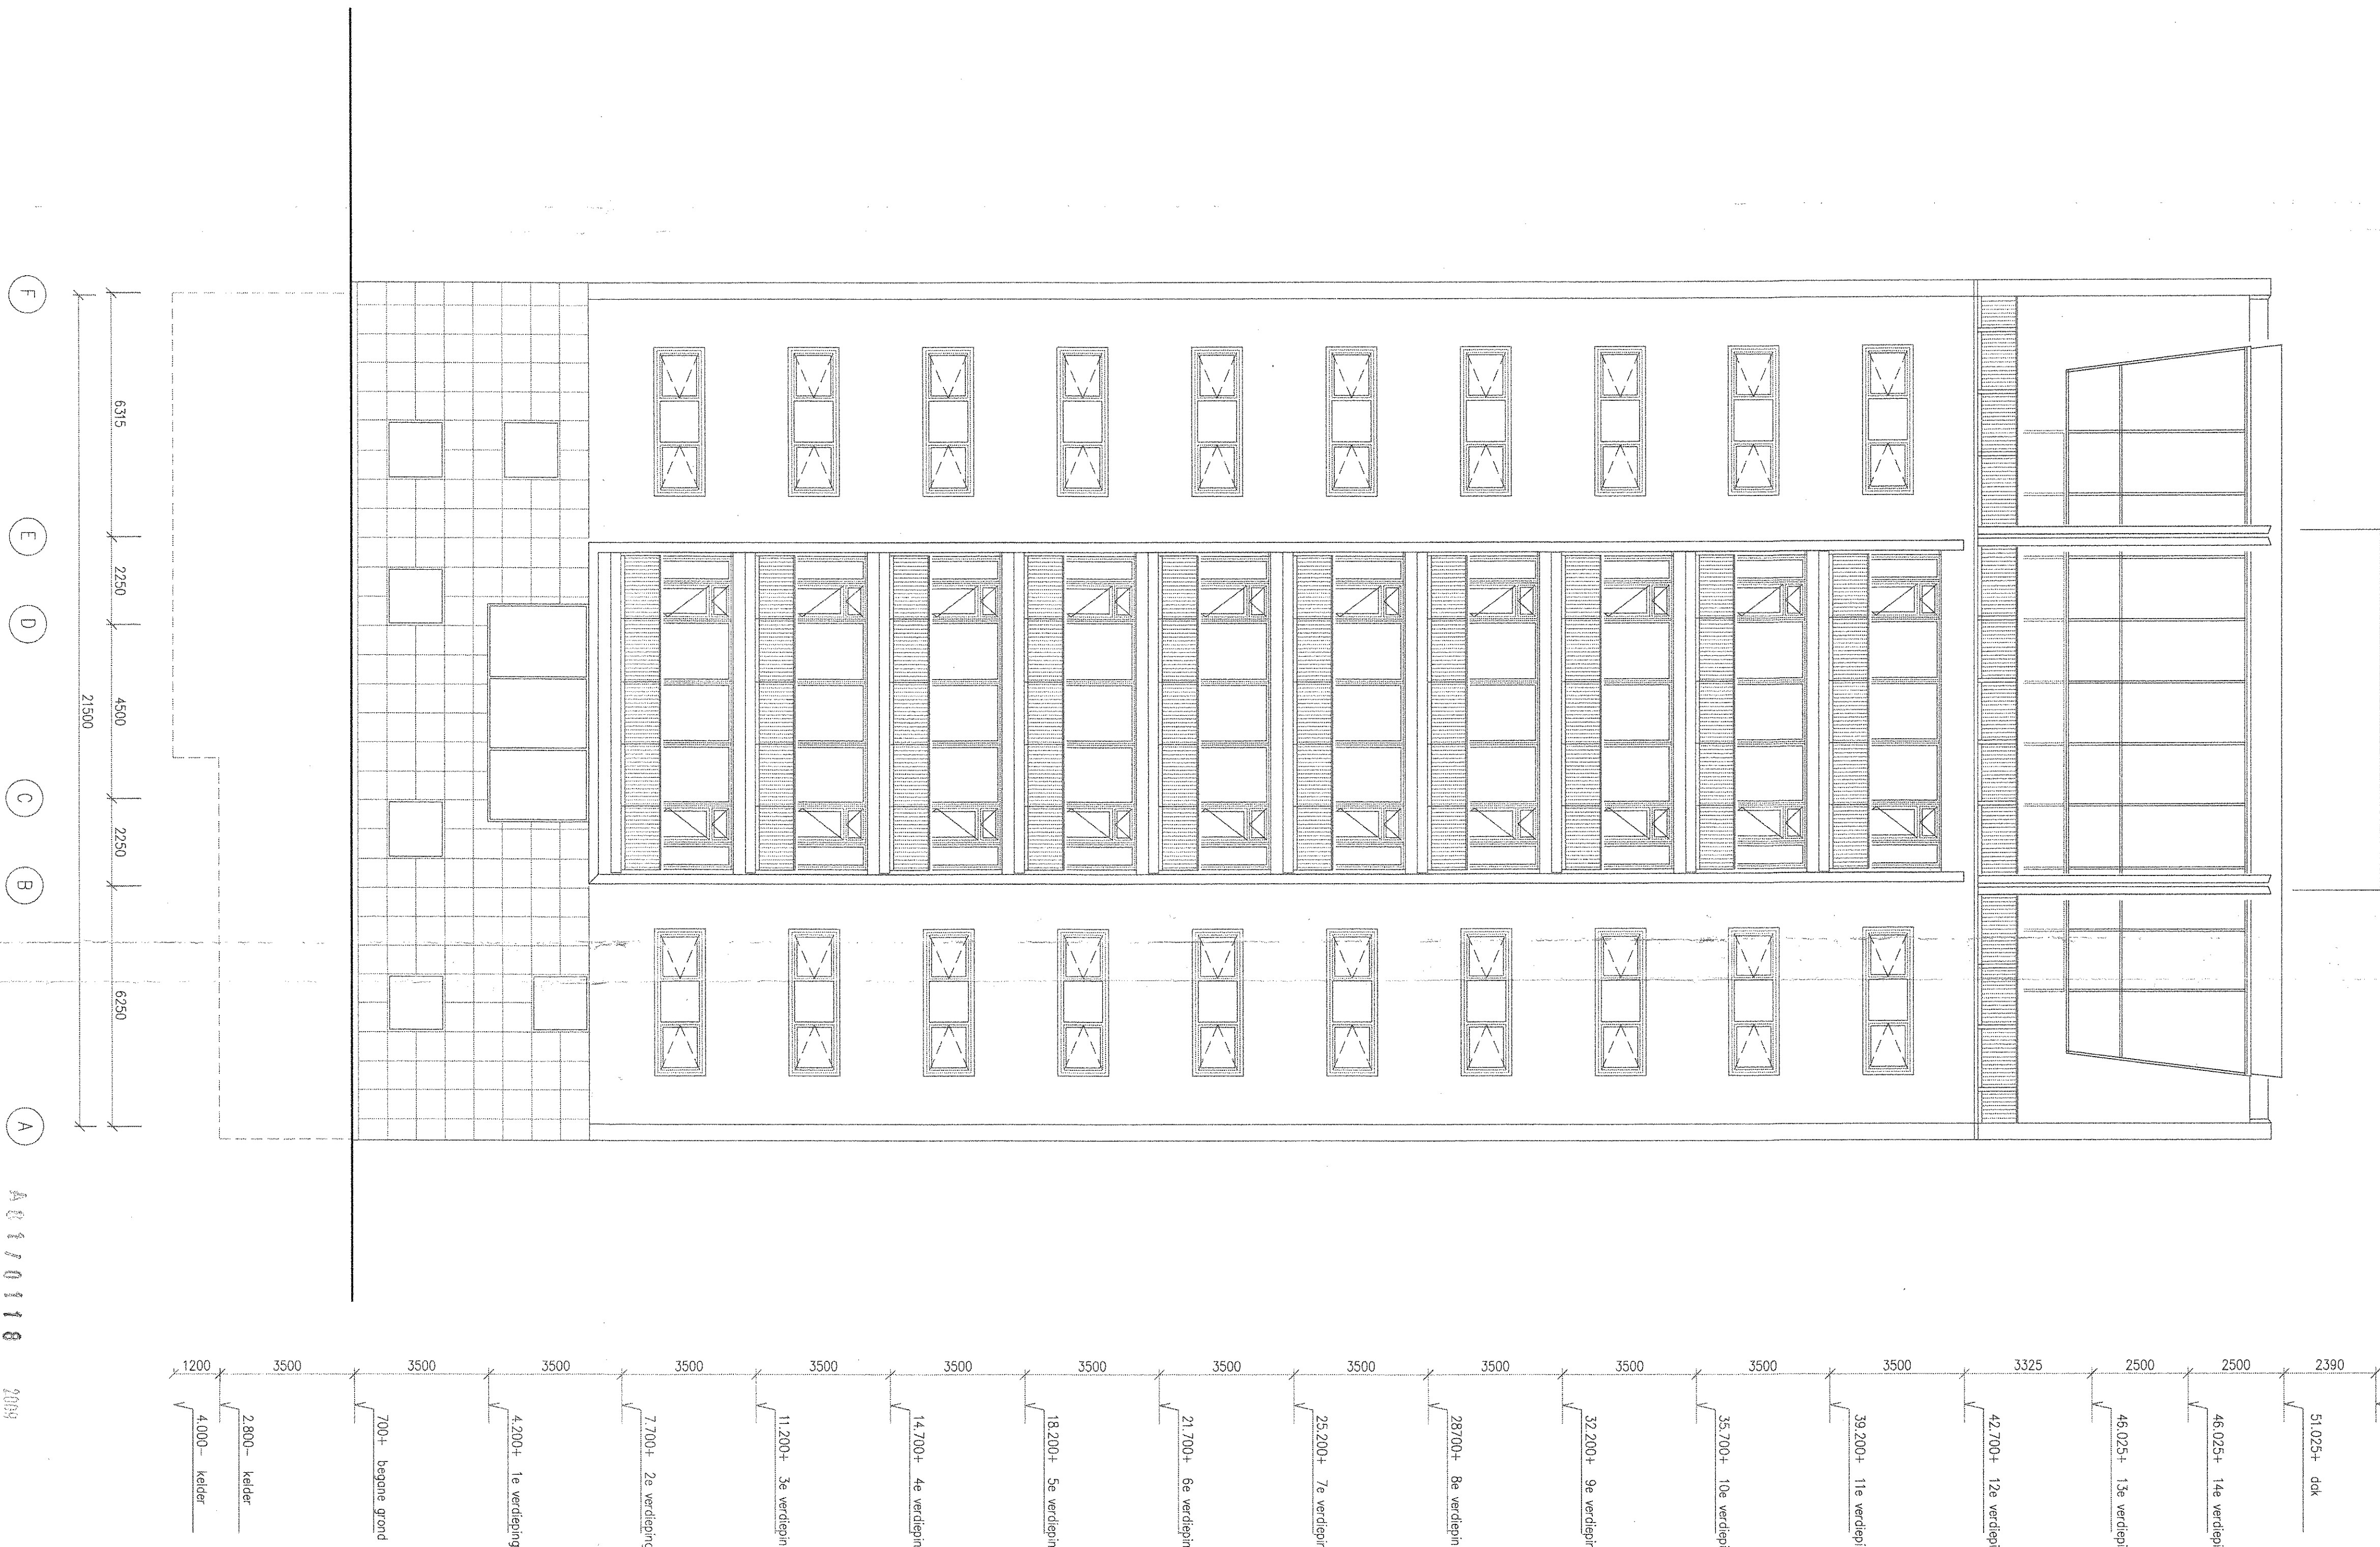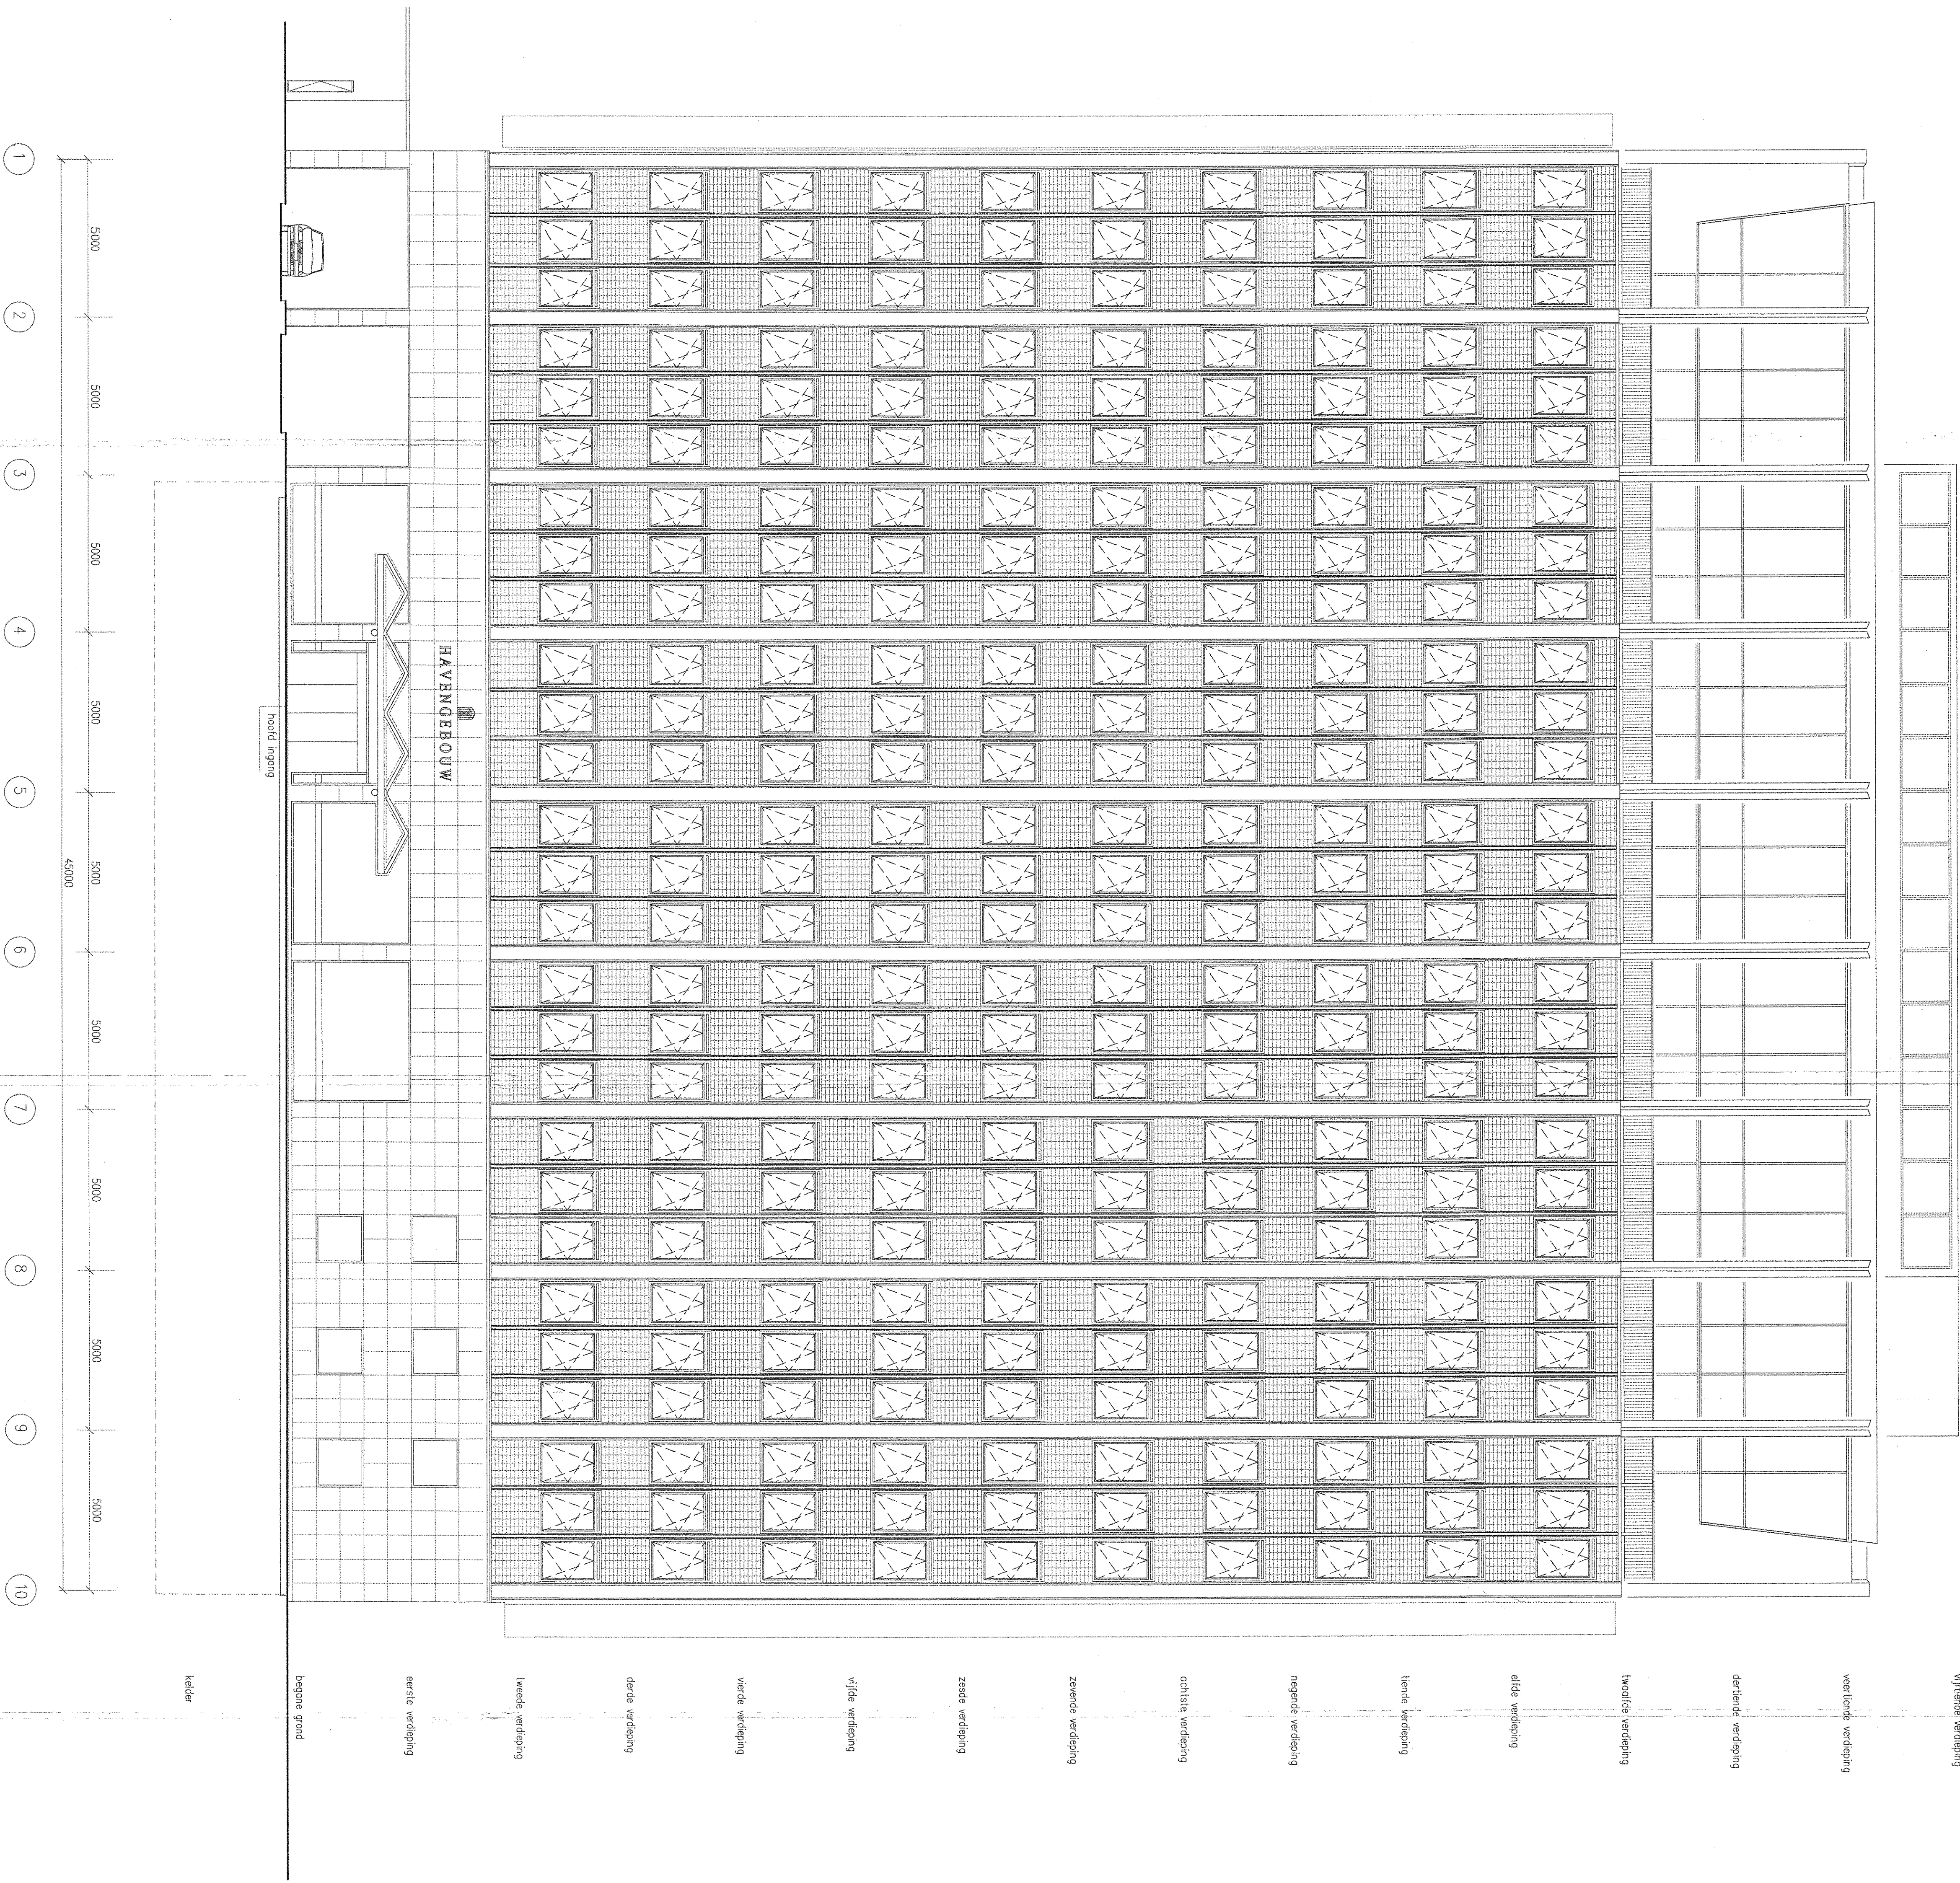

OOST GEVEL

NOORD GEVEL



3.



**SPEELWINDERS**  
ARCHITECTEN


**UITBREIDING  
DAKBOUW  
MAASBOUW  
BESTAANDE TOESTAND  
NOORD en OOSTGEVEL**

**KHA**  
KONINKLIJKE  
HOGESCHOOL  
VAN AMSTERDAM

**BA.3**

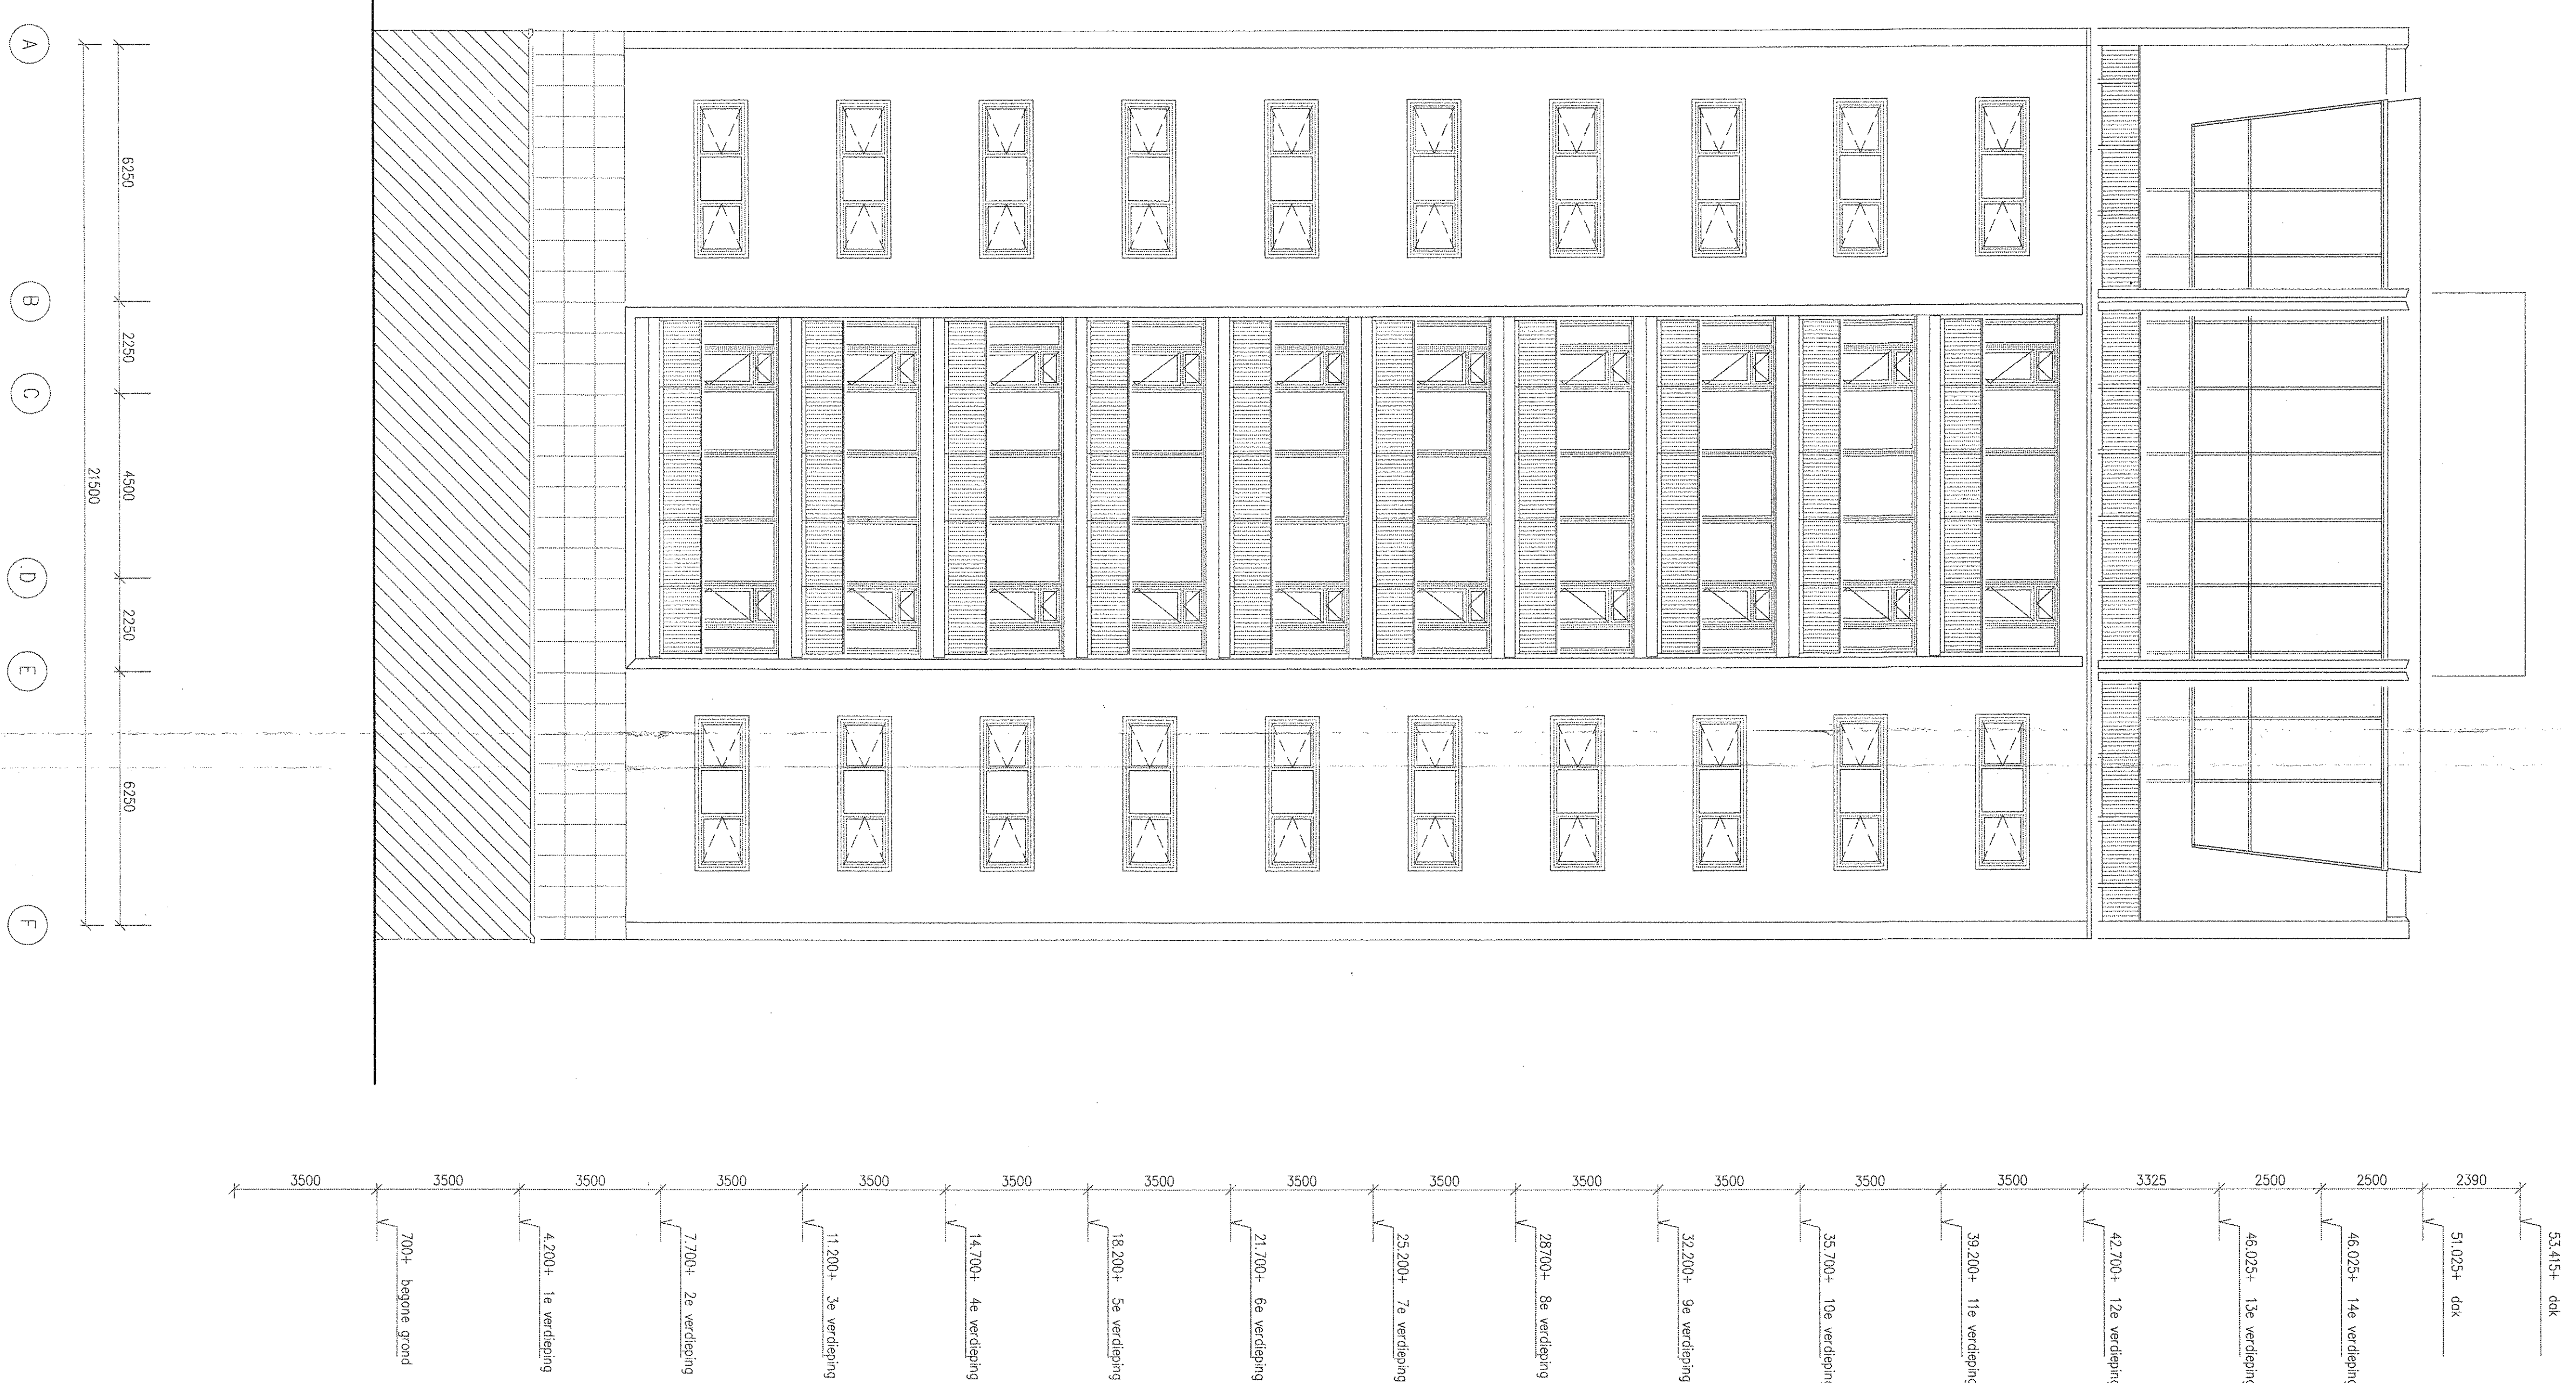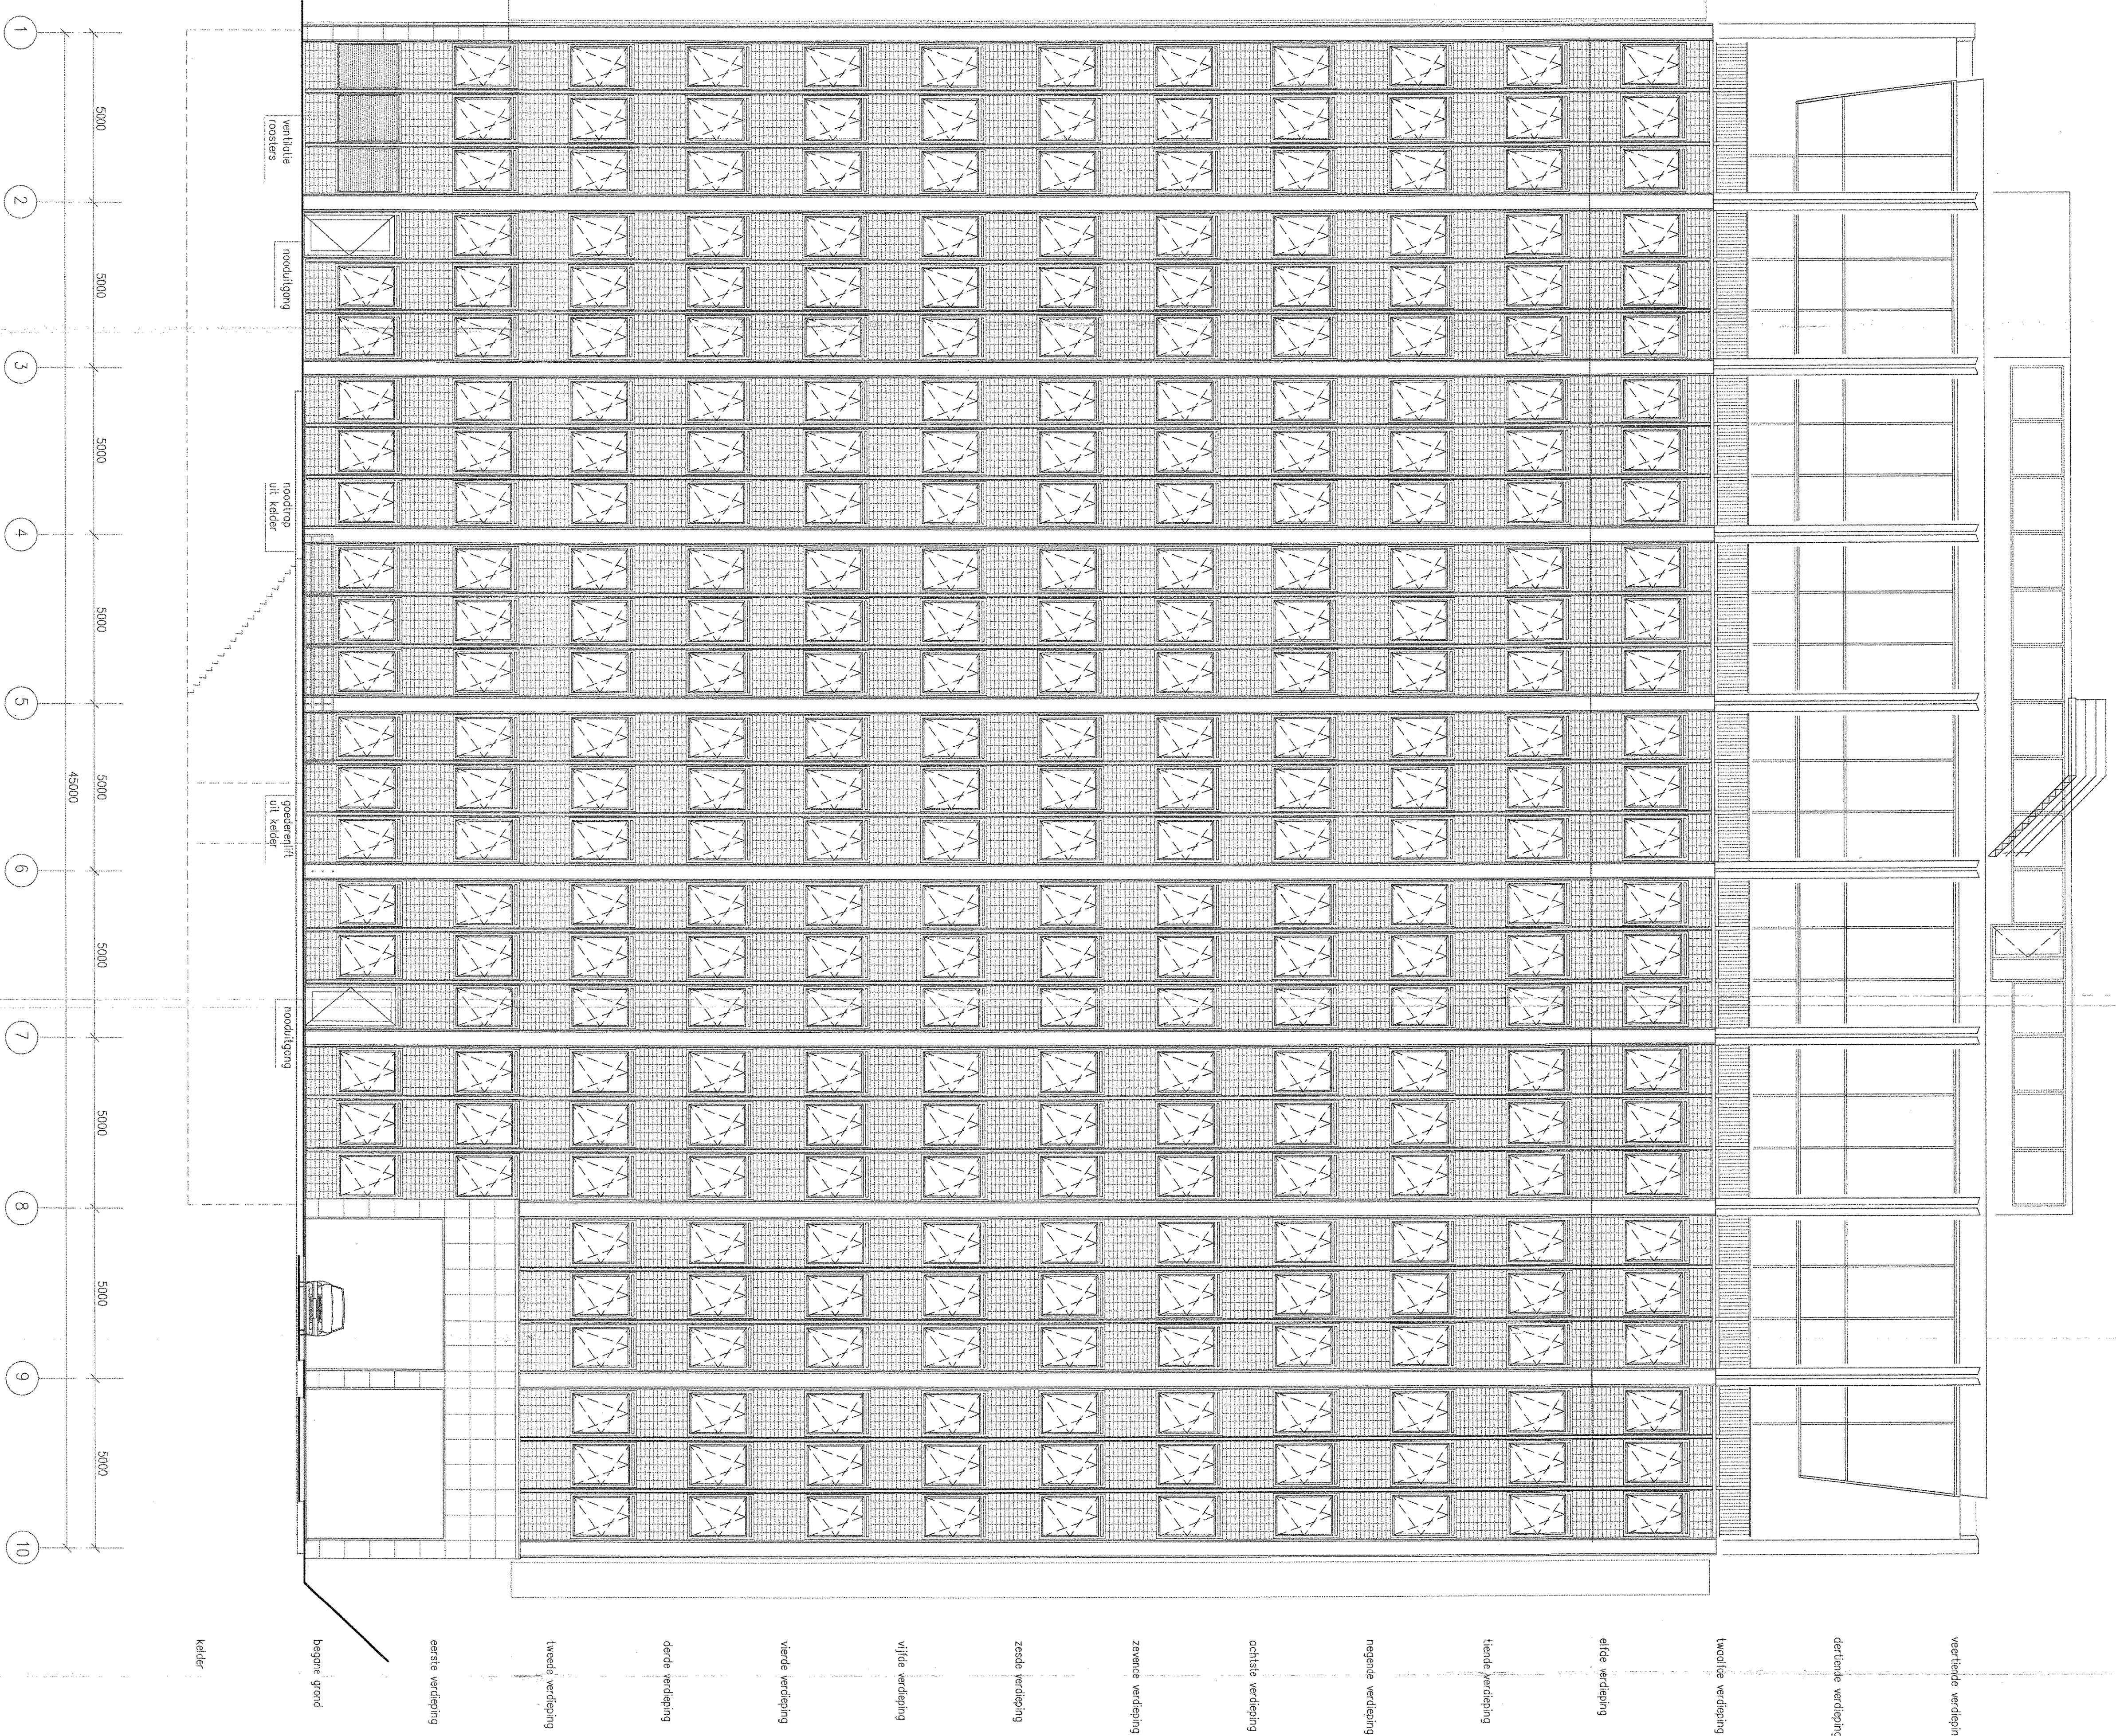

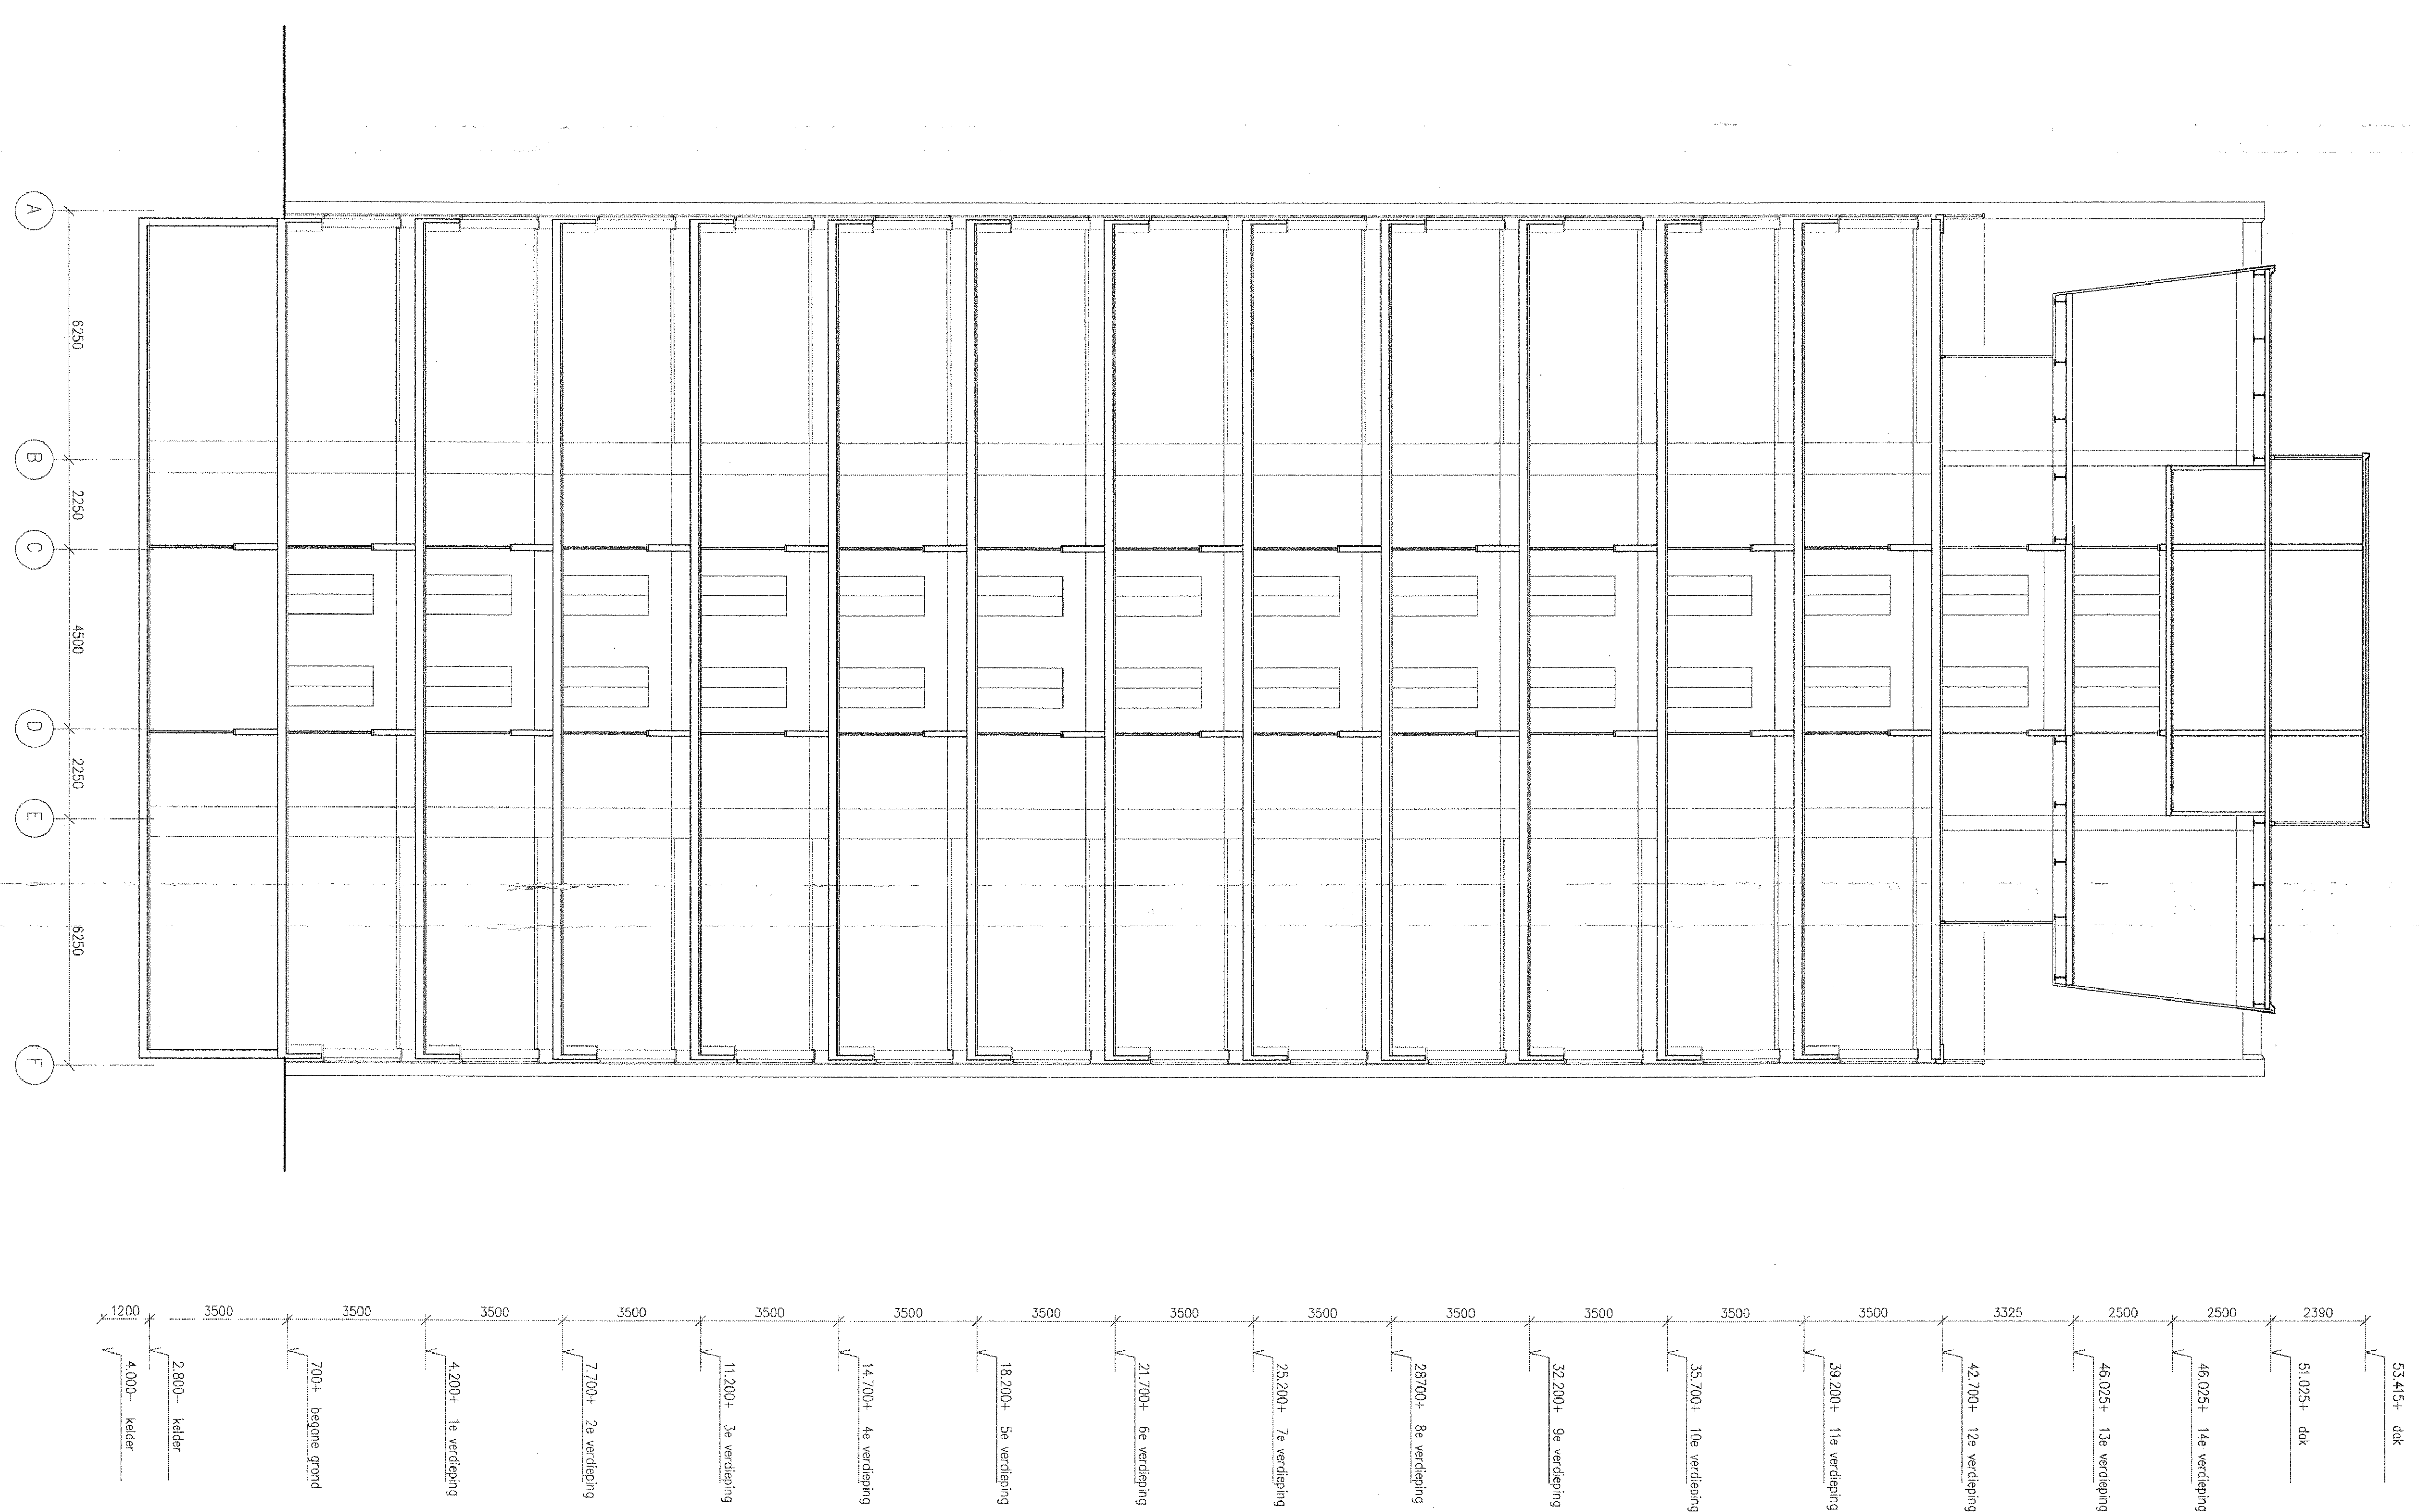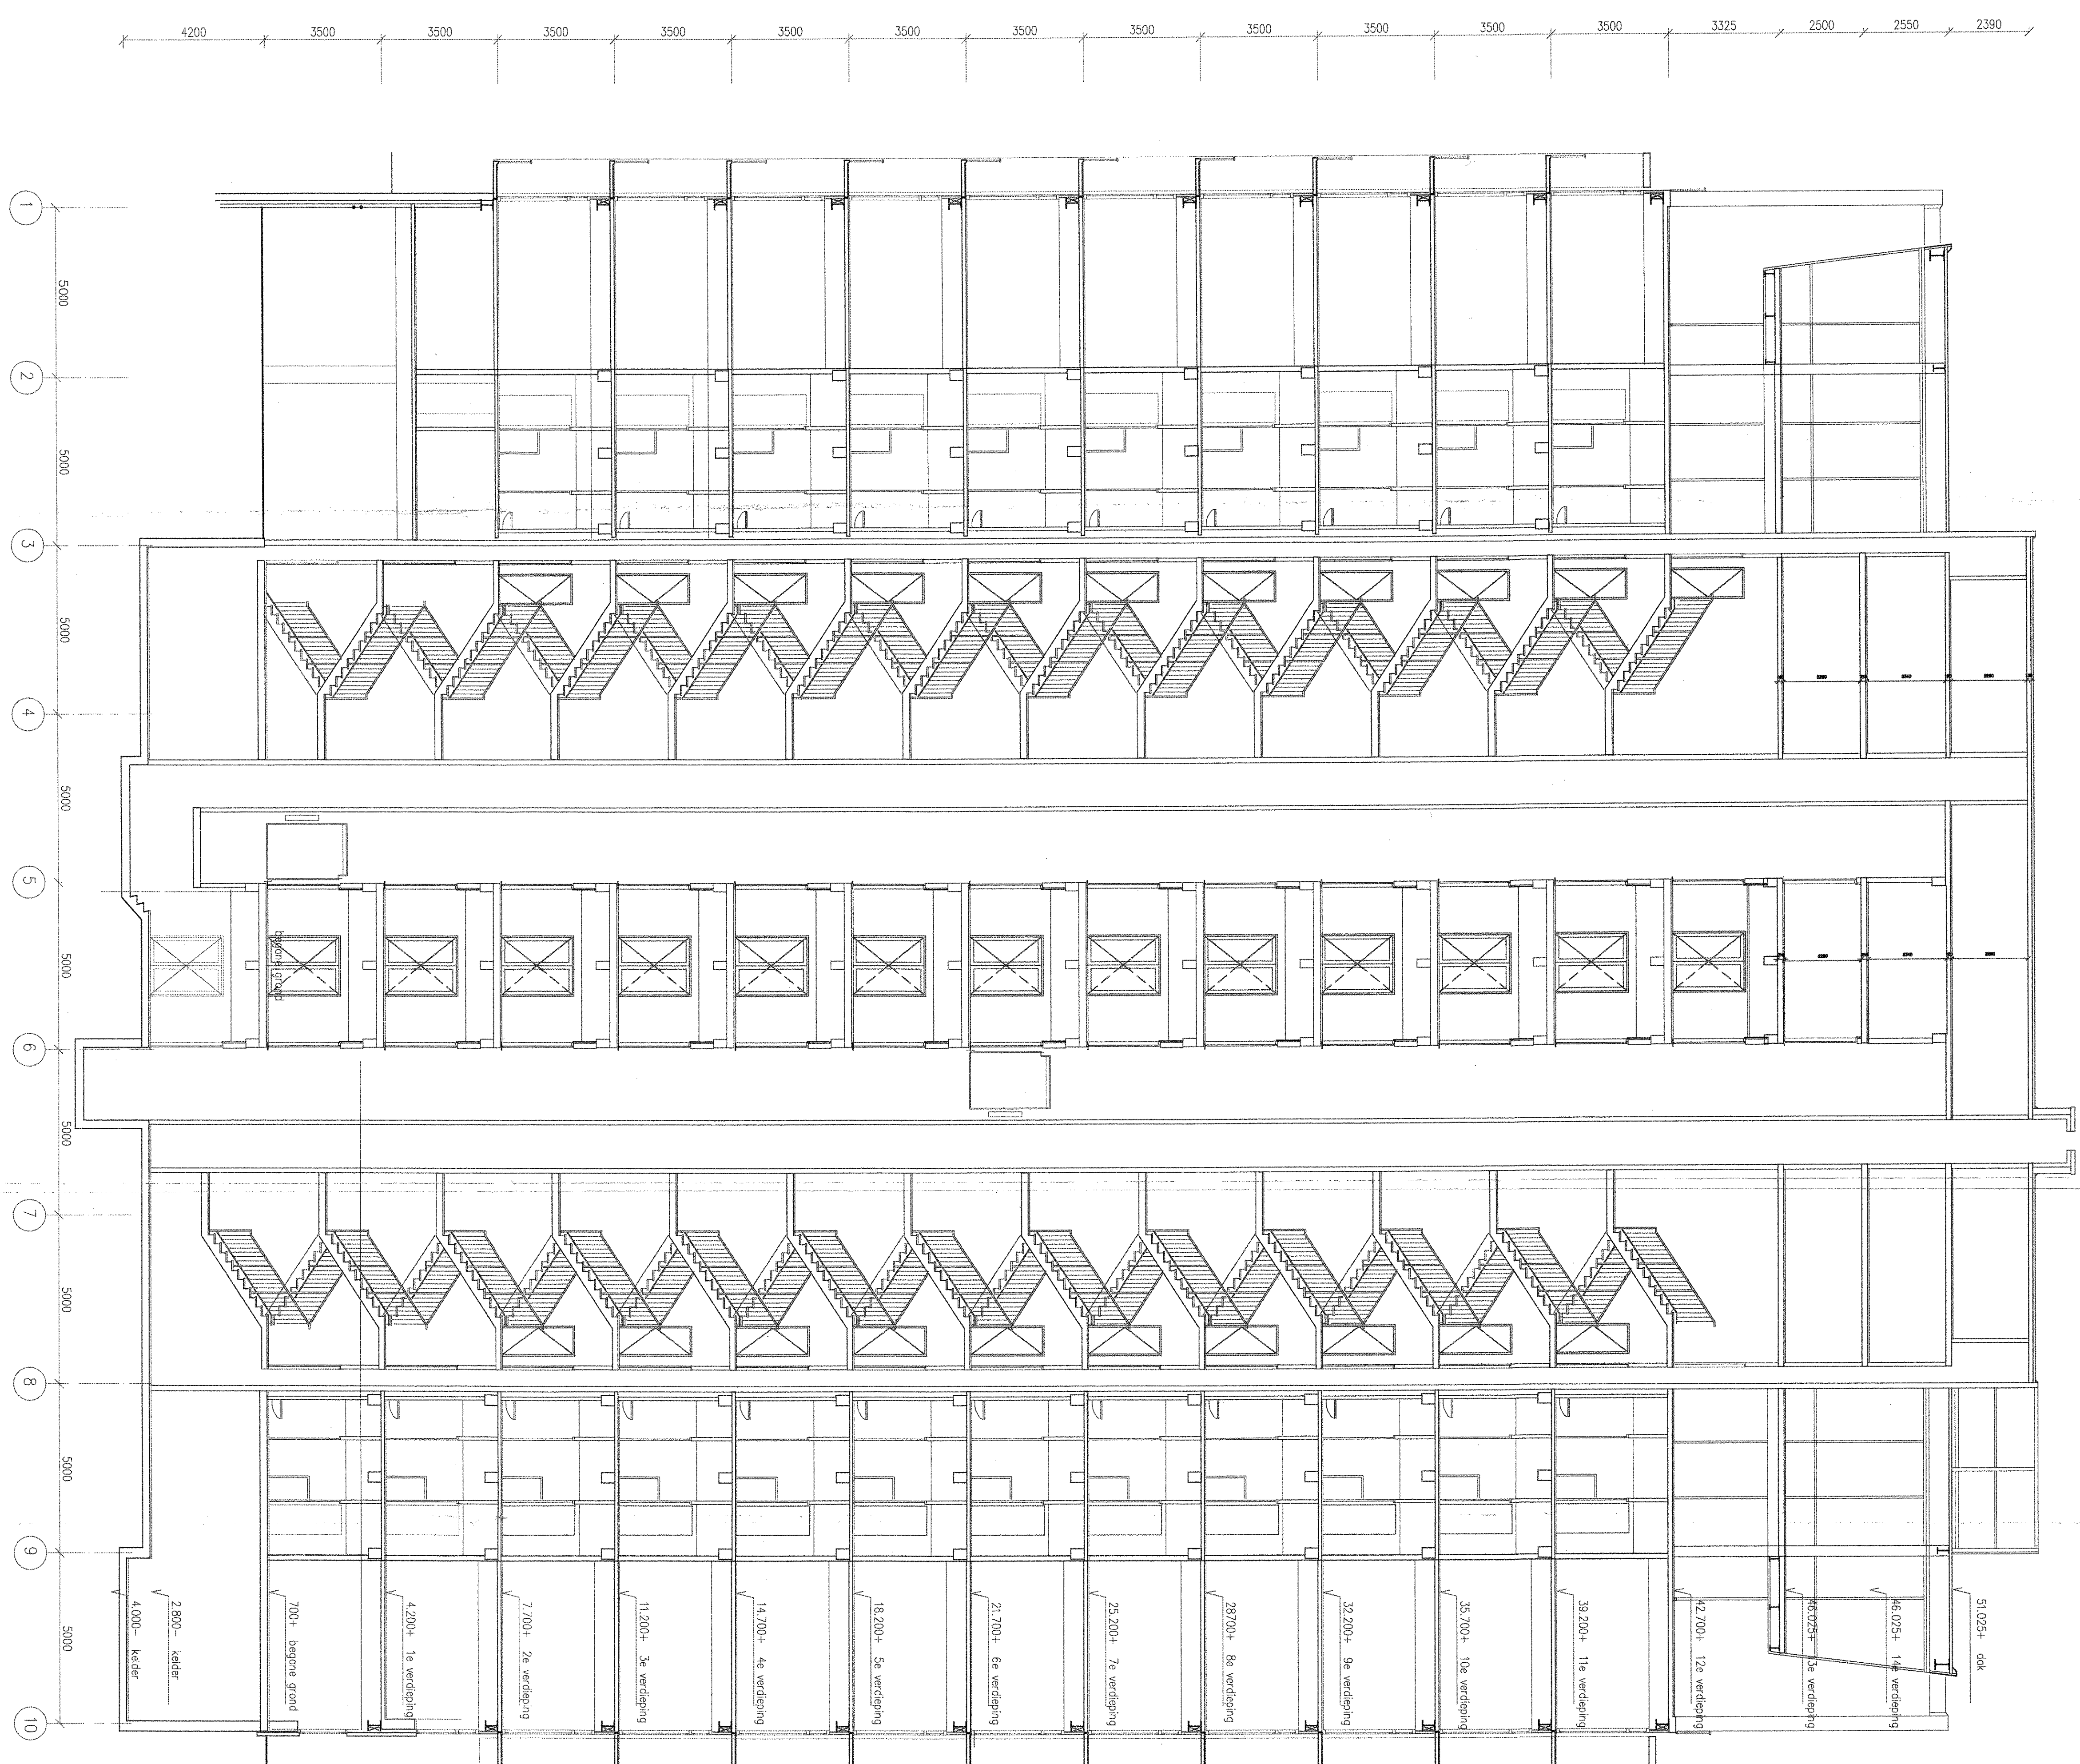

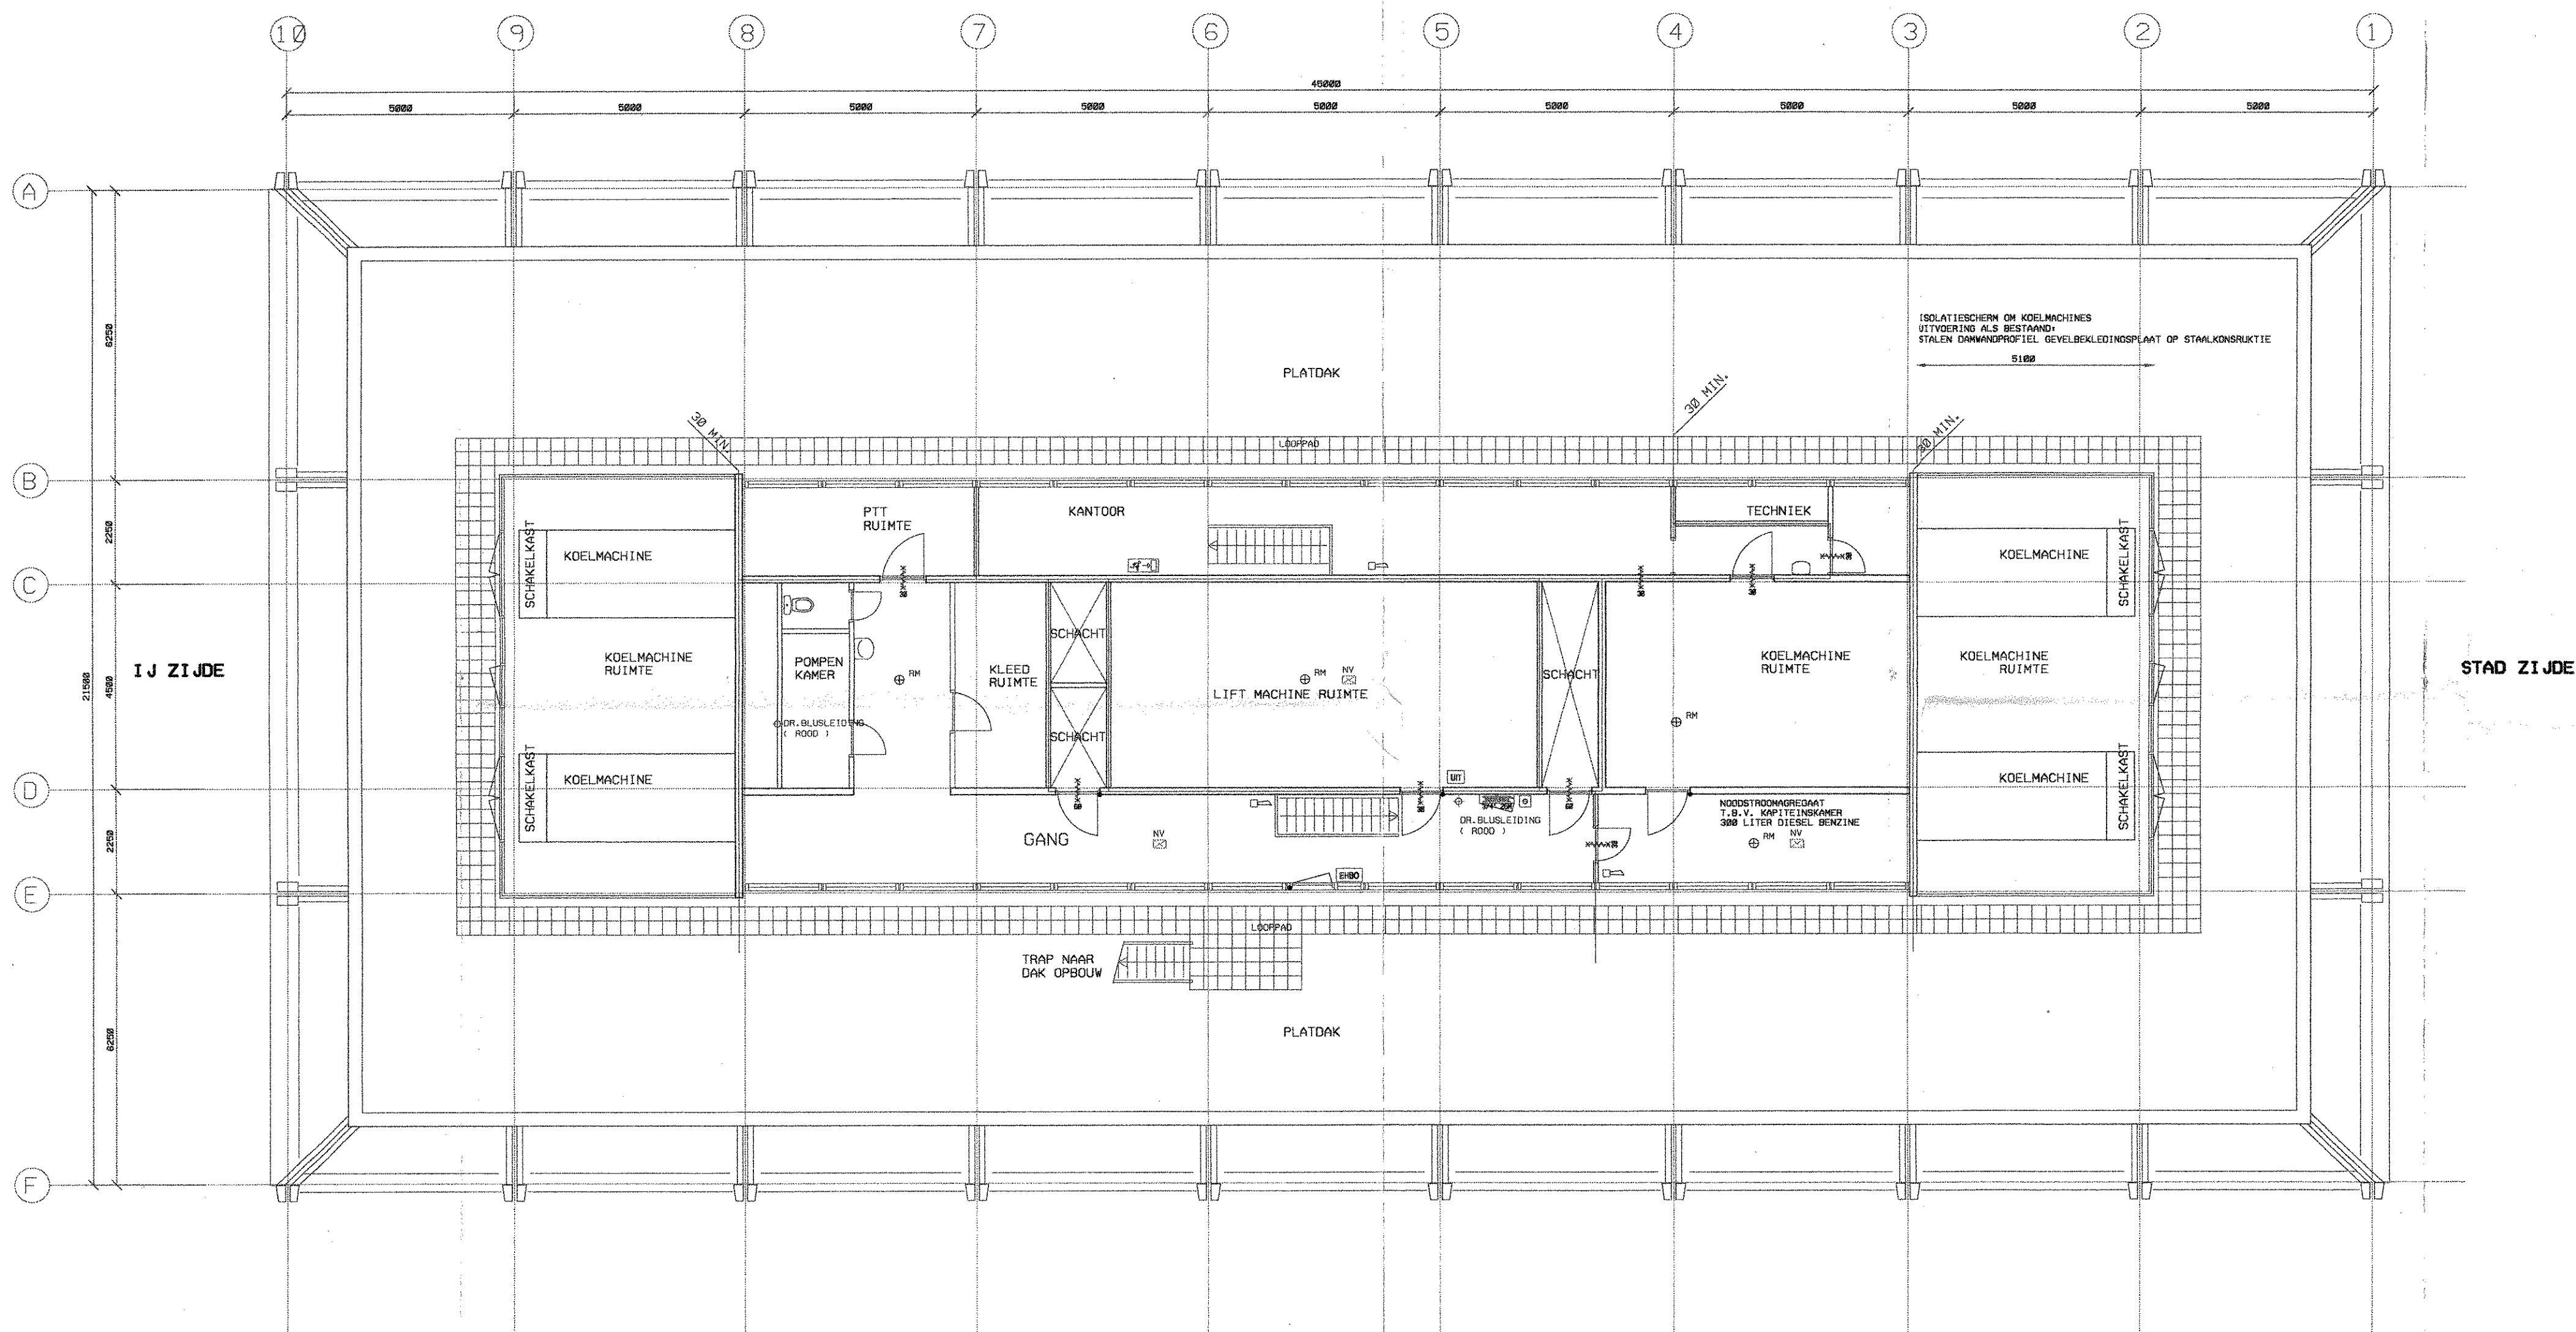

A01/0110 2000

KONSTRUKTIEKENINGEN EN BEREKENINGEN ZULLEN NADER WORDEN INGEDIEND

6.

**SPREEUWENBERG**  
architectenbureau bno  
blomgracht 55 1016 kd amsterdam  
tel 020 622 45 60 fax 020 622 86 90


UITBREIDING  
DAKOPBOUW  
HAVENGEBOUW  
AMSTERDAM  
NIEUWE TOESTAND  
15e VERDIEPING  
KHA  
BA.6  
datum 09/02/2000  
titel 0000  
opgesteld AT  
getoetst 15100  
getekend hja  
getekend hja

UITBREIDING  
HAKOPROUW  
NIEUW TOESTAND  
NOORD en OOSTGEVEL

OOST GEVEL



NOORD GEVEL

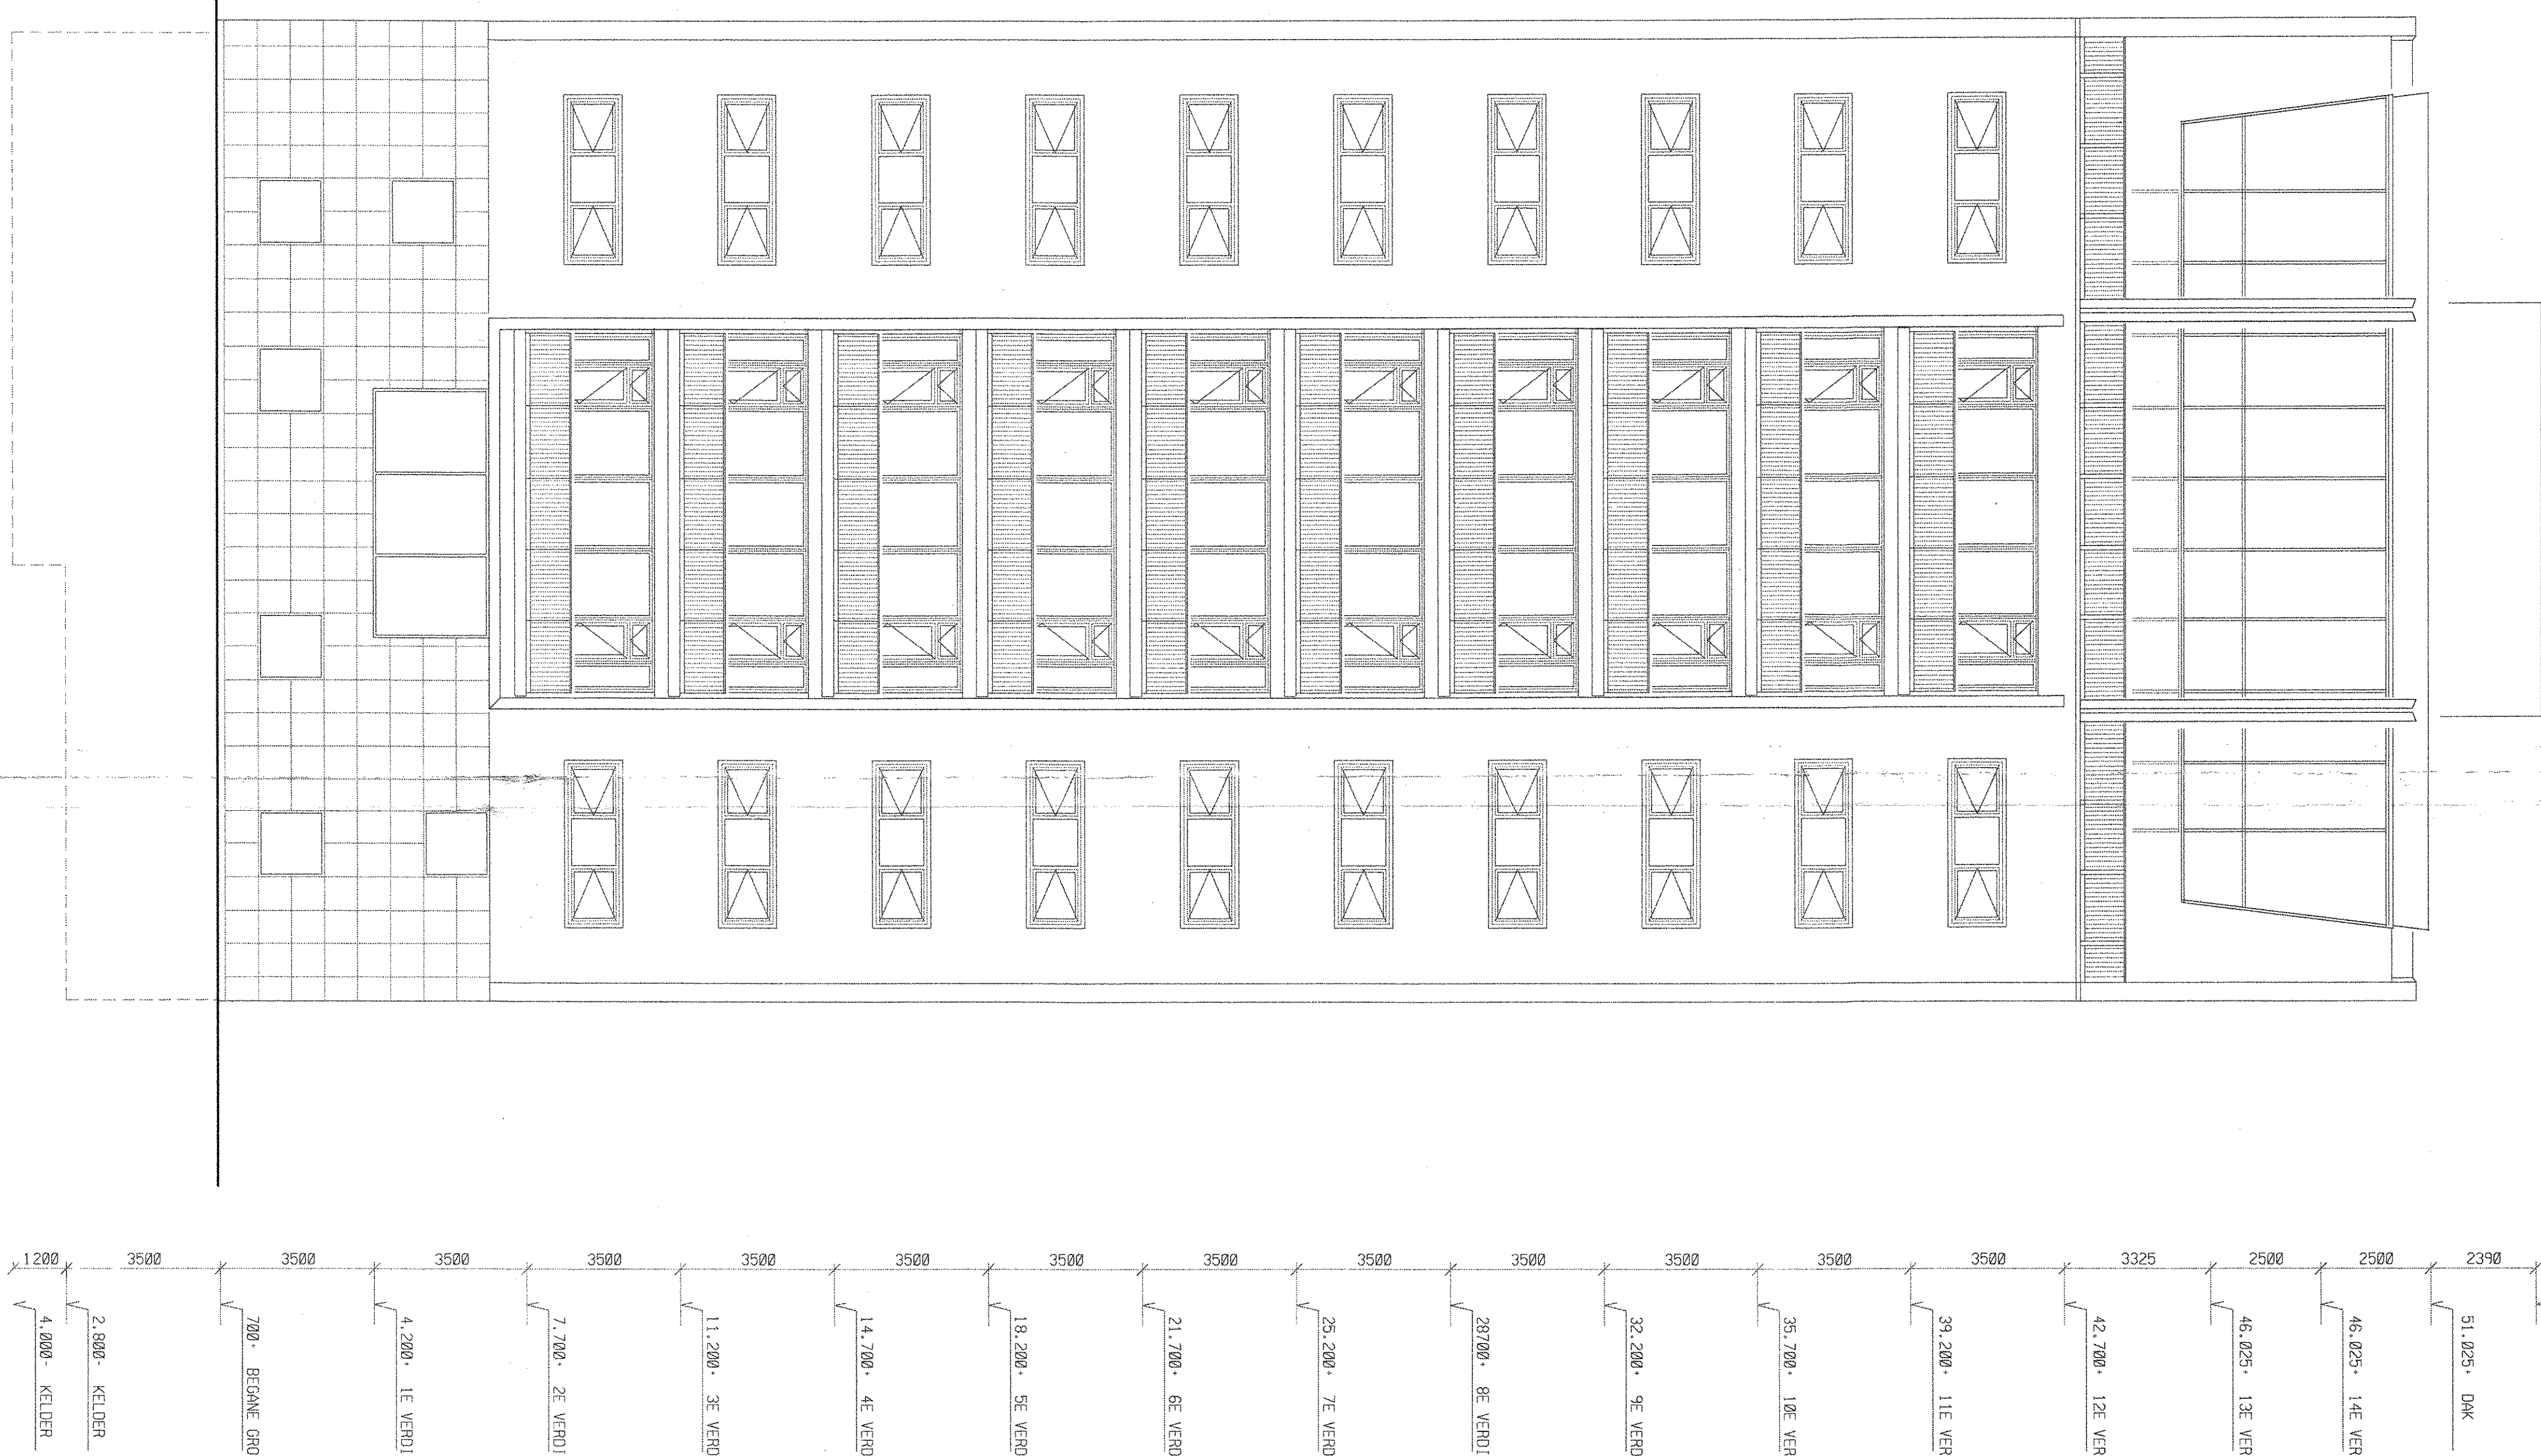


UITBREIDING  
HAKOPROUW  
NIEUW TOESTAND  
NOORD en OOSTGEVEL

SPEELWEDERIG  
HAKOPROUW  
NIEUW TOESTAND  
NOORD en OOSTGEVEL

UITBREIDING  
HAKOPROUW  
NIEUW TOESTAND  
NOORD en OOSTGEVEL  
BA.7

7.



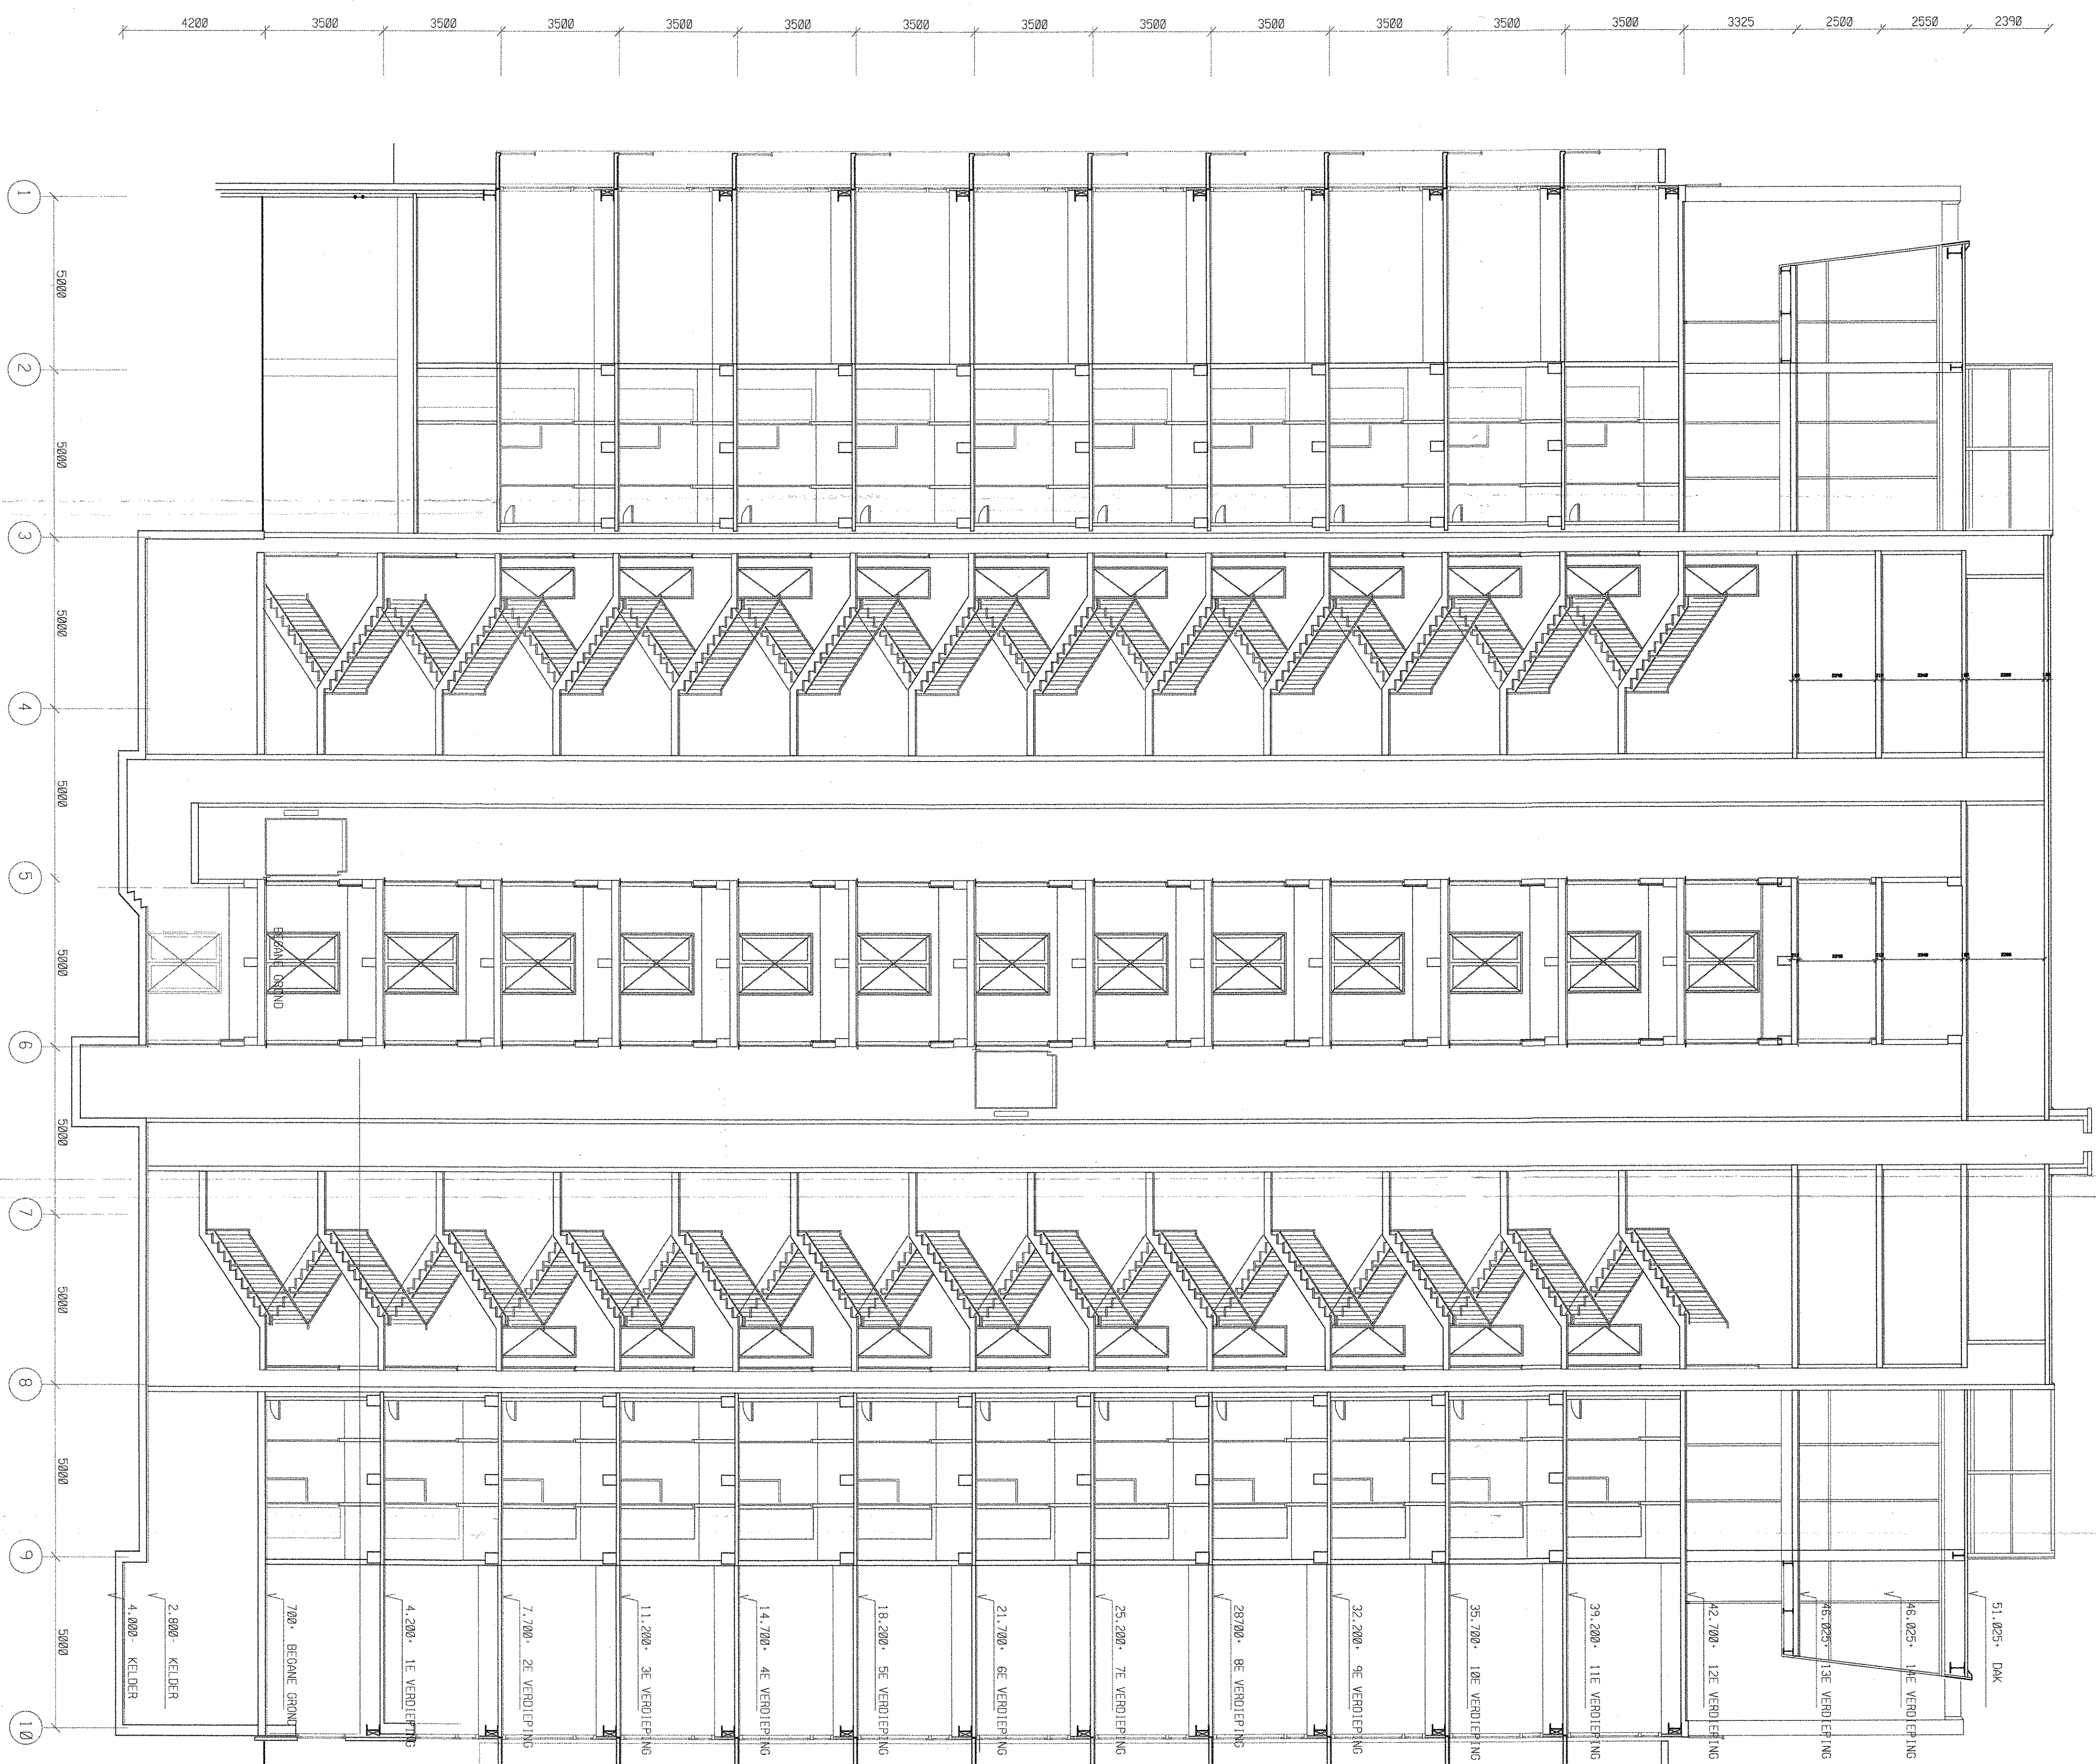

LANGS DOORSNEDE




DWARS DOORSNEDE

A014413

SPREIWERBERG  
PROJECTENBUREAU  
HOUTEN

UITBREIDING  
DAKOPBOUW  
HAVENBOUW  
AMSTERDAM  
NIEUWE TOESTAND  
DOORSNEDEN  
KHA  
BA.9  
9.8

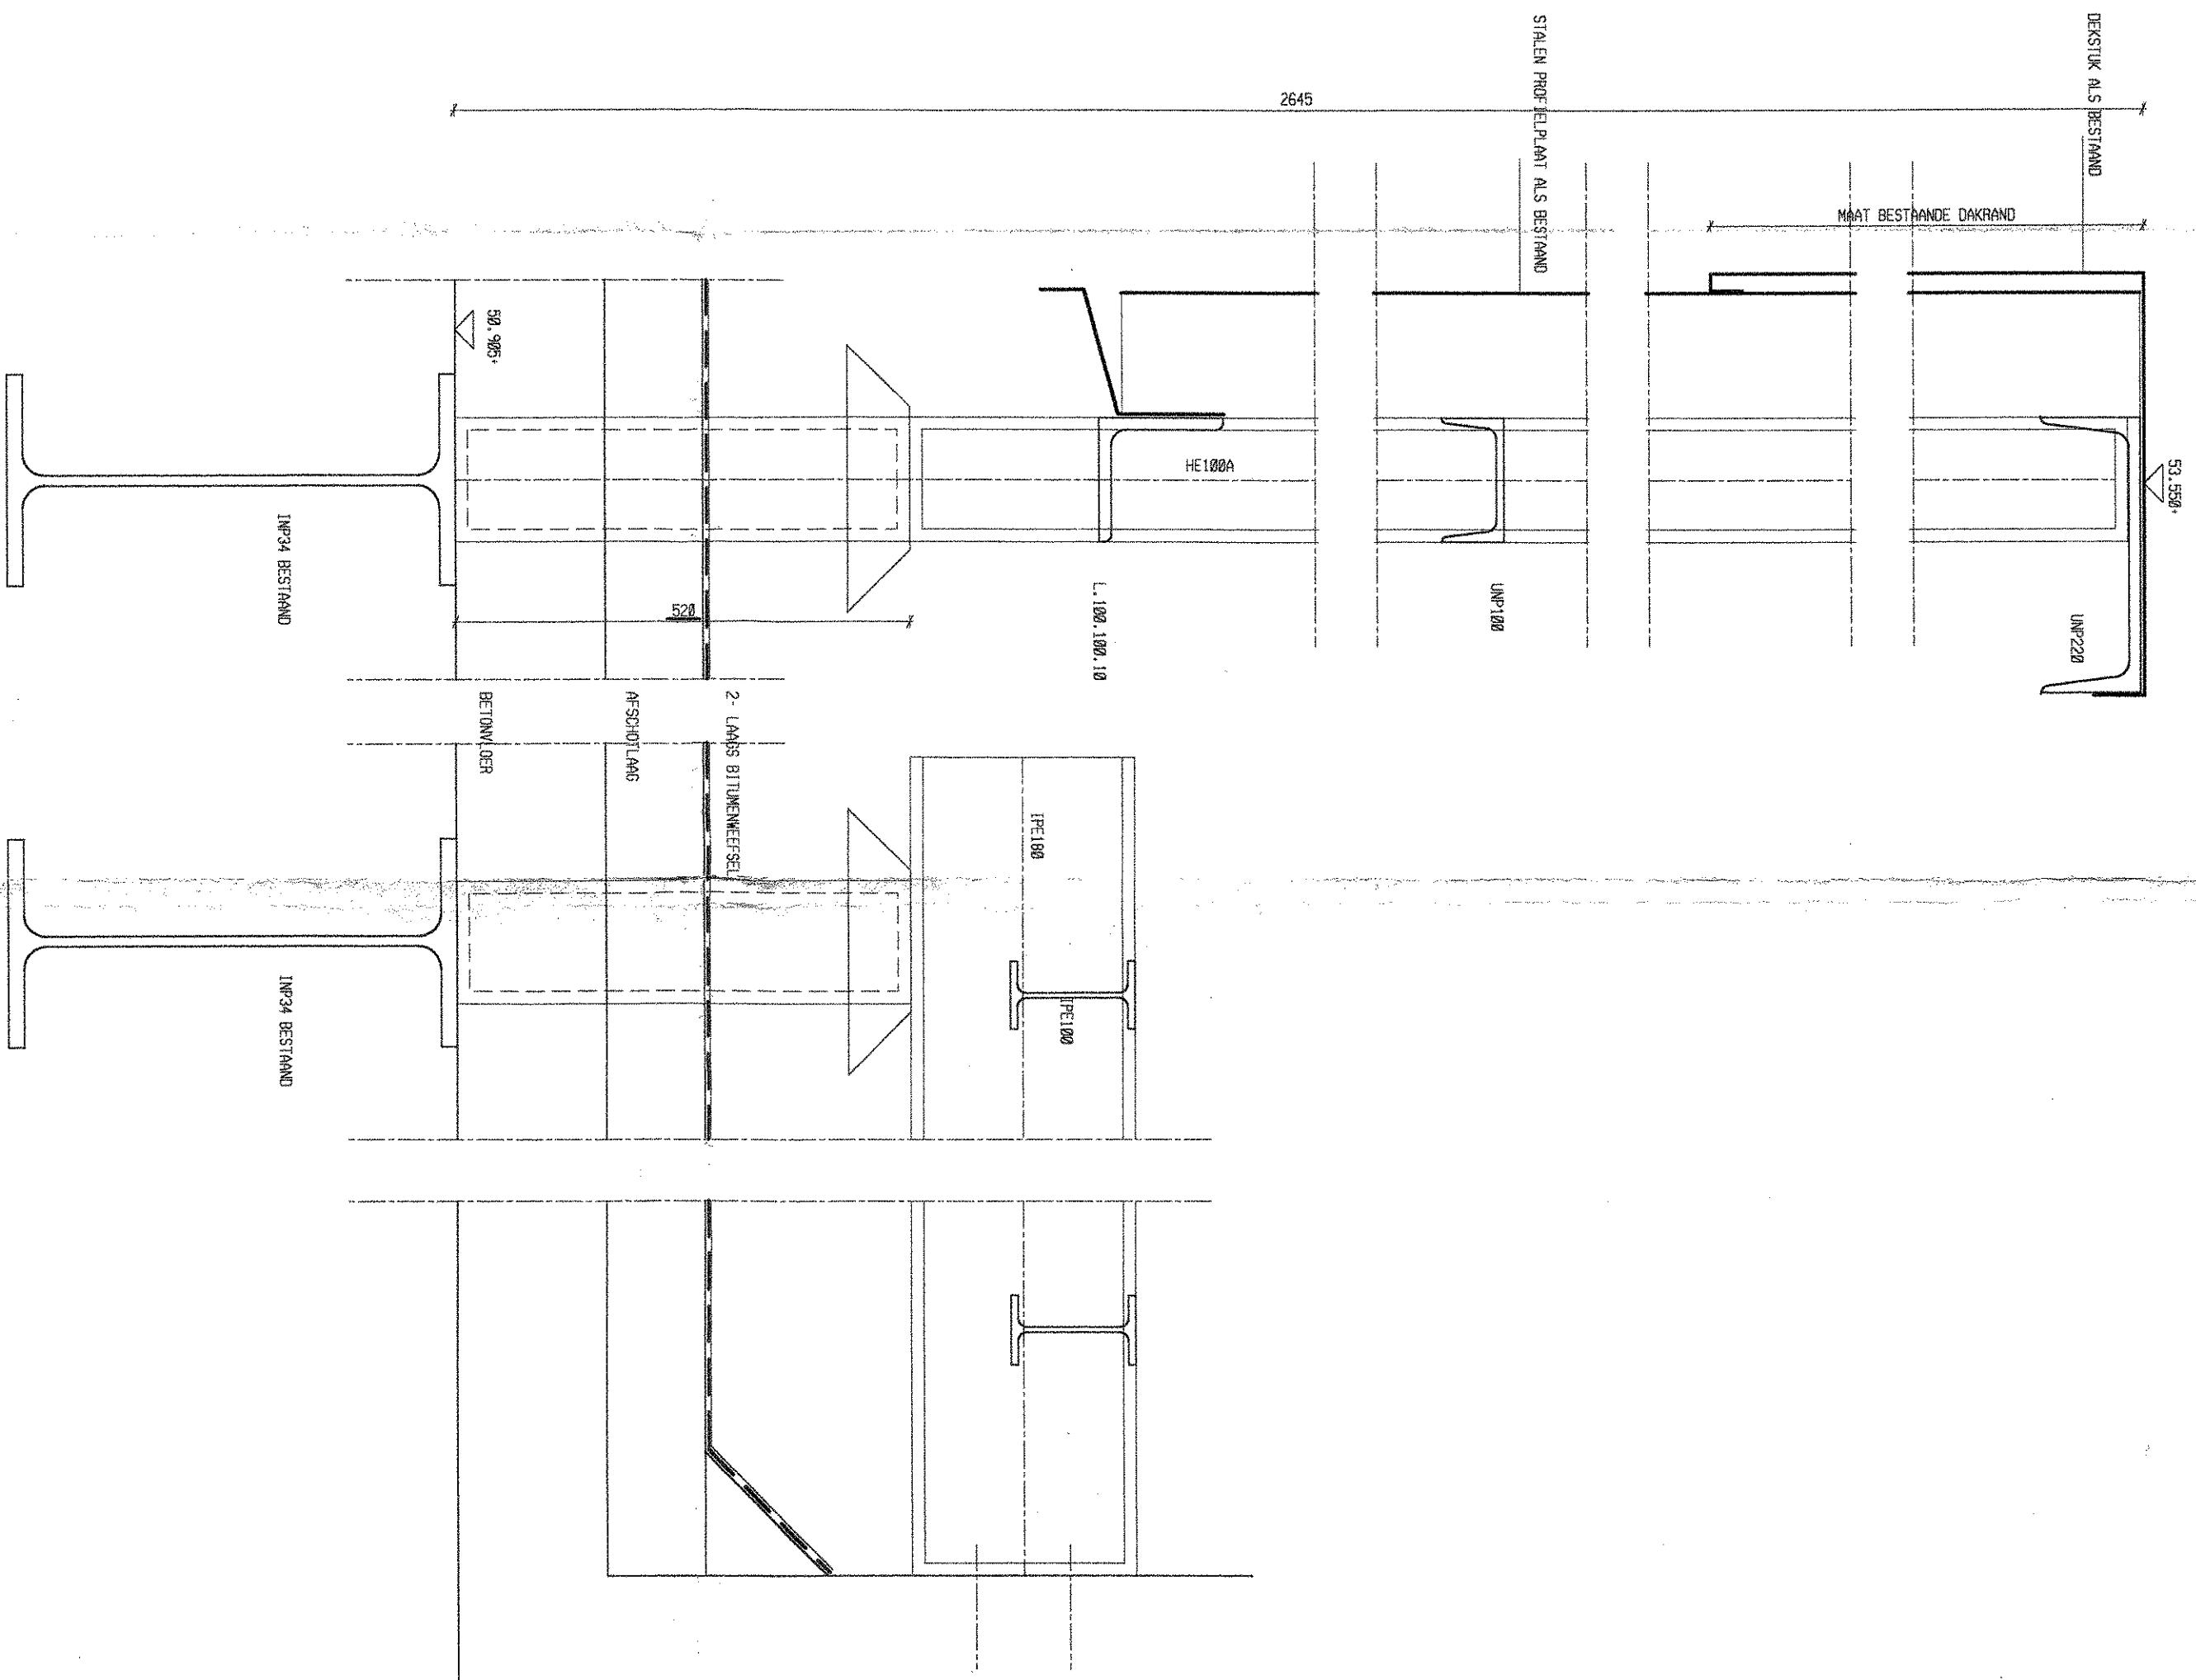

PRINCIPE DOORSNEDE WAND

ONDERSTEUNING KOELMACHINES

KONSTRUKTIE TEKENINGEN EN BEREKENINGEN ZULLEN NADER WORDEN INGEDEELD

AANVULLING INGEKOMEN 19. MRT 2009

AO 11118 2009

10

**SPREUWENBERG**  
architectenburo bno

blomgracht 51 1015 kx 00817460  
tel 020 622 45 80 fax 020 621 66 90





UITBREIDING  
DAKOPBOUW  
HAVENGEBOUW  
AMSTERDAM  
NIEUWE TOESTAND  
principe details

KHA  
BA10

File  
detail  
forsoet  
az  
school  
1-5  
getekend  
hja

wijziging  
b  
d  
e  
f

datum 16/03/2009

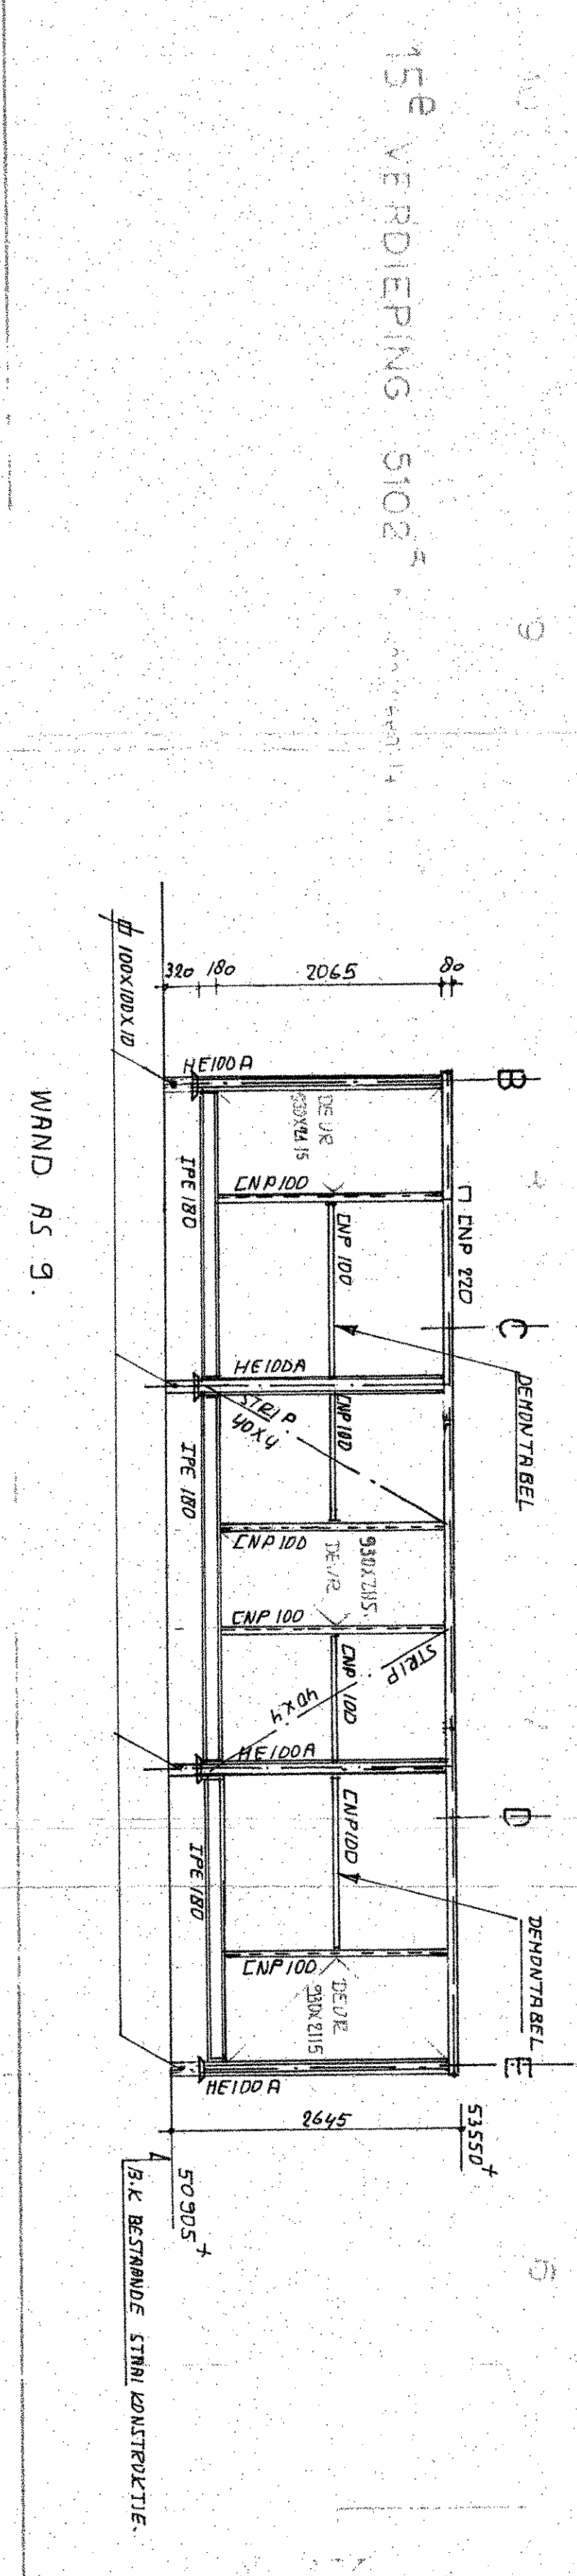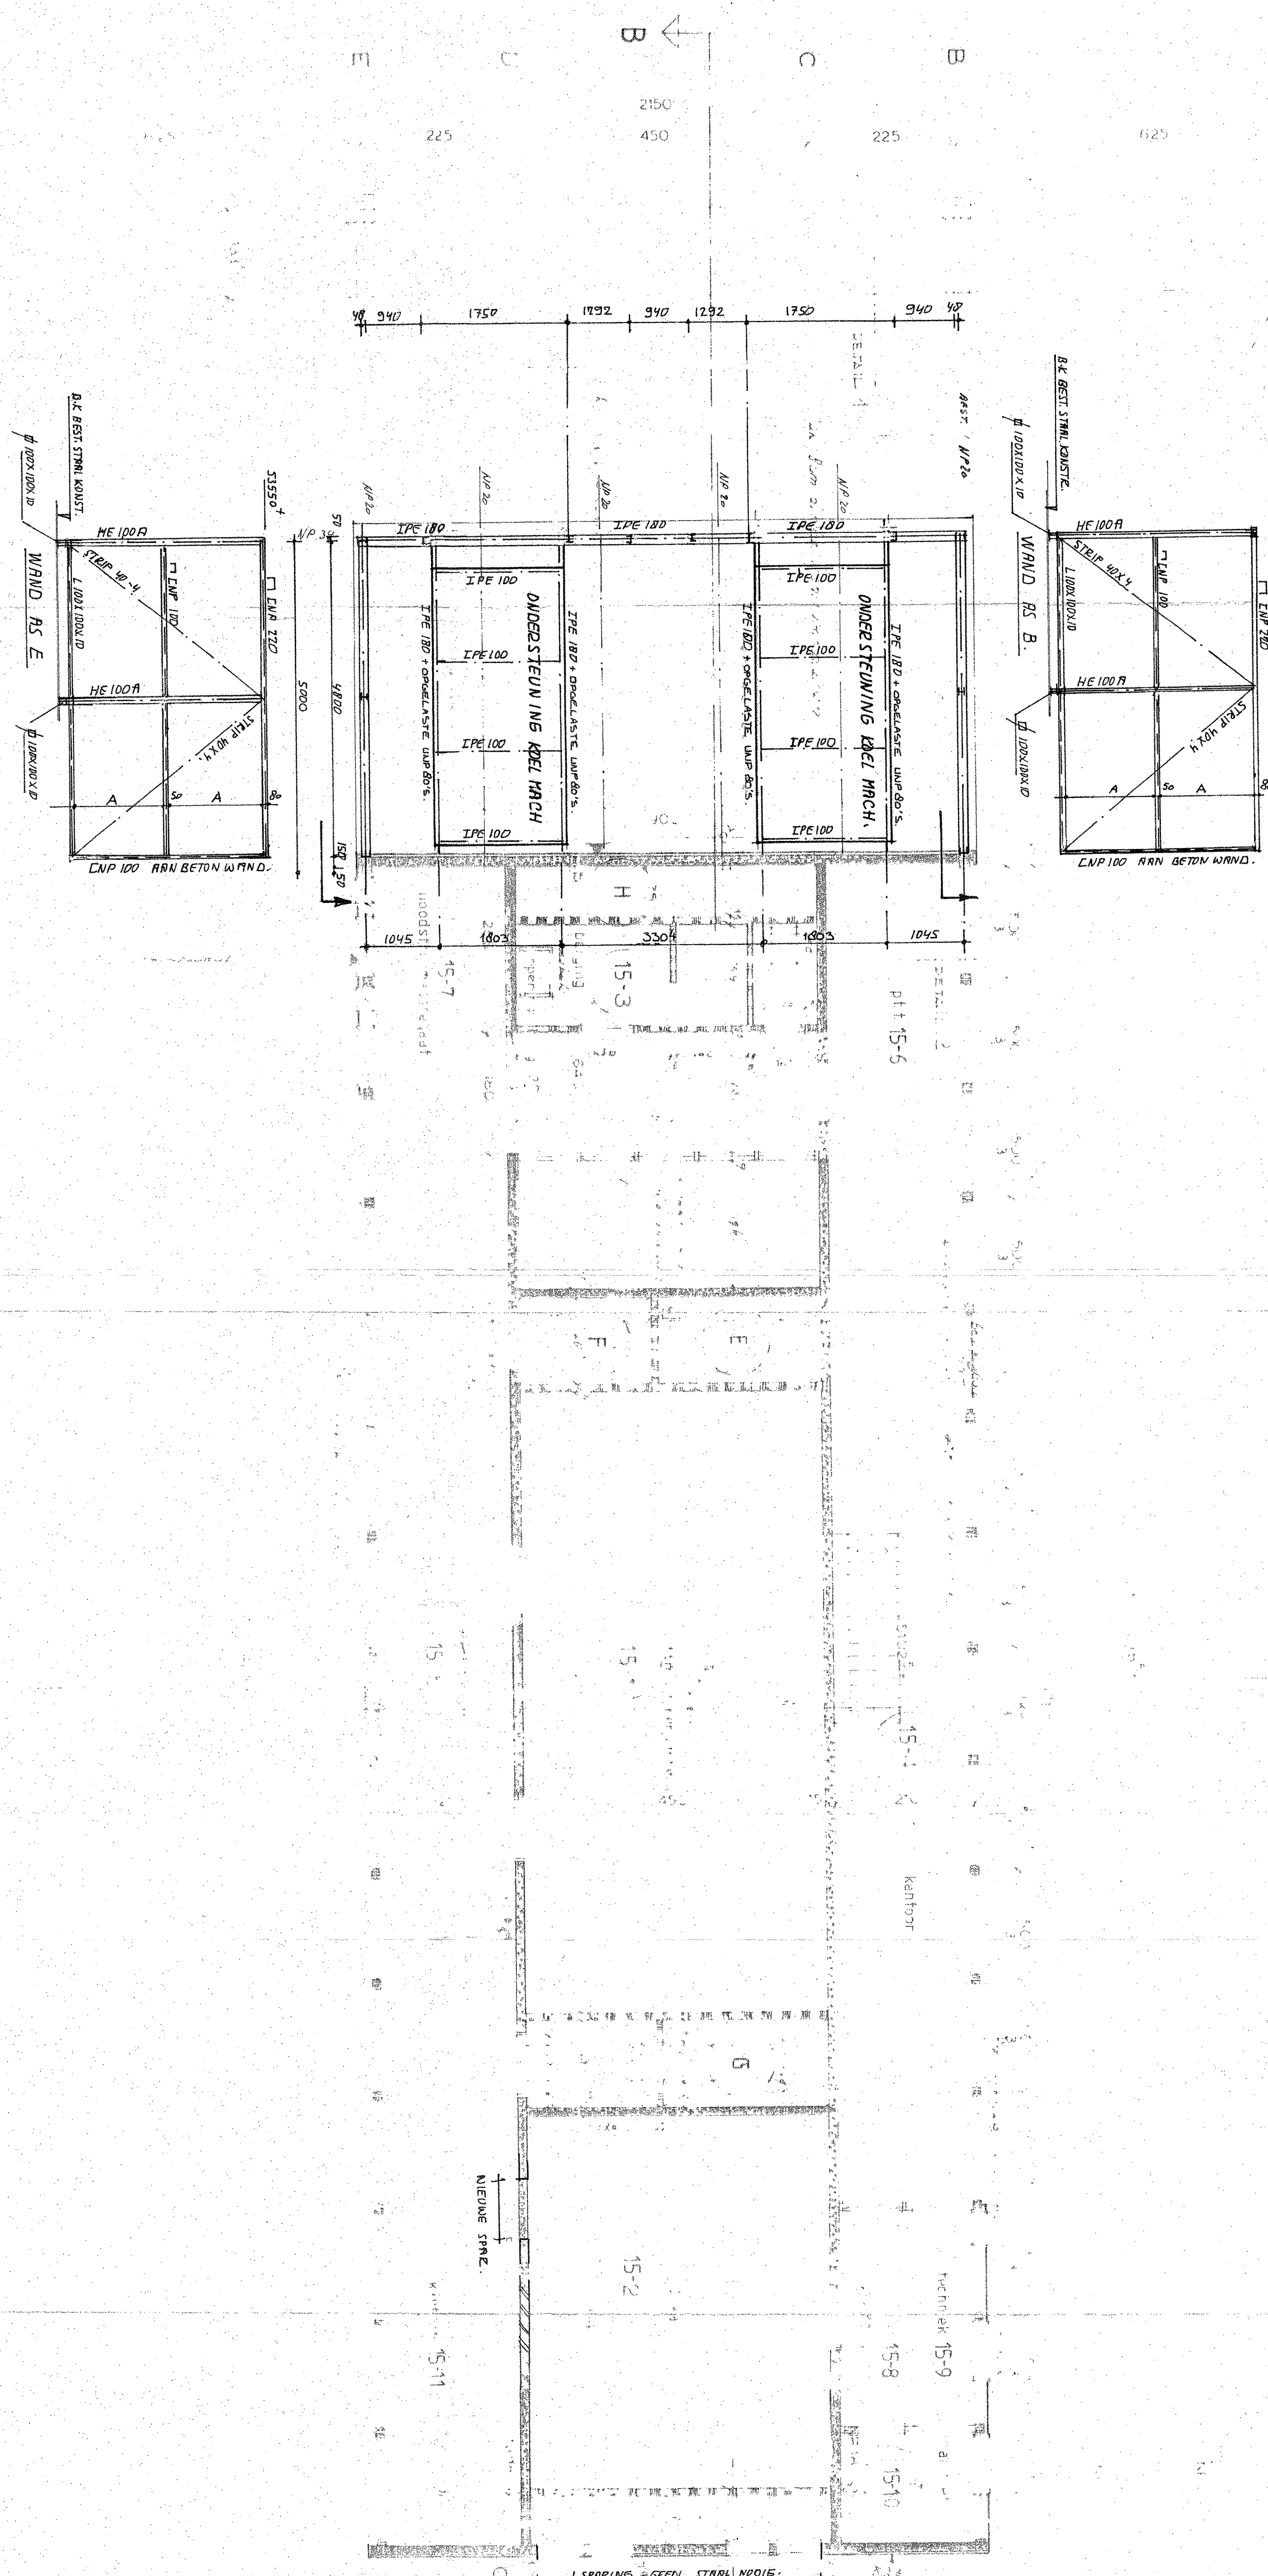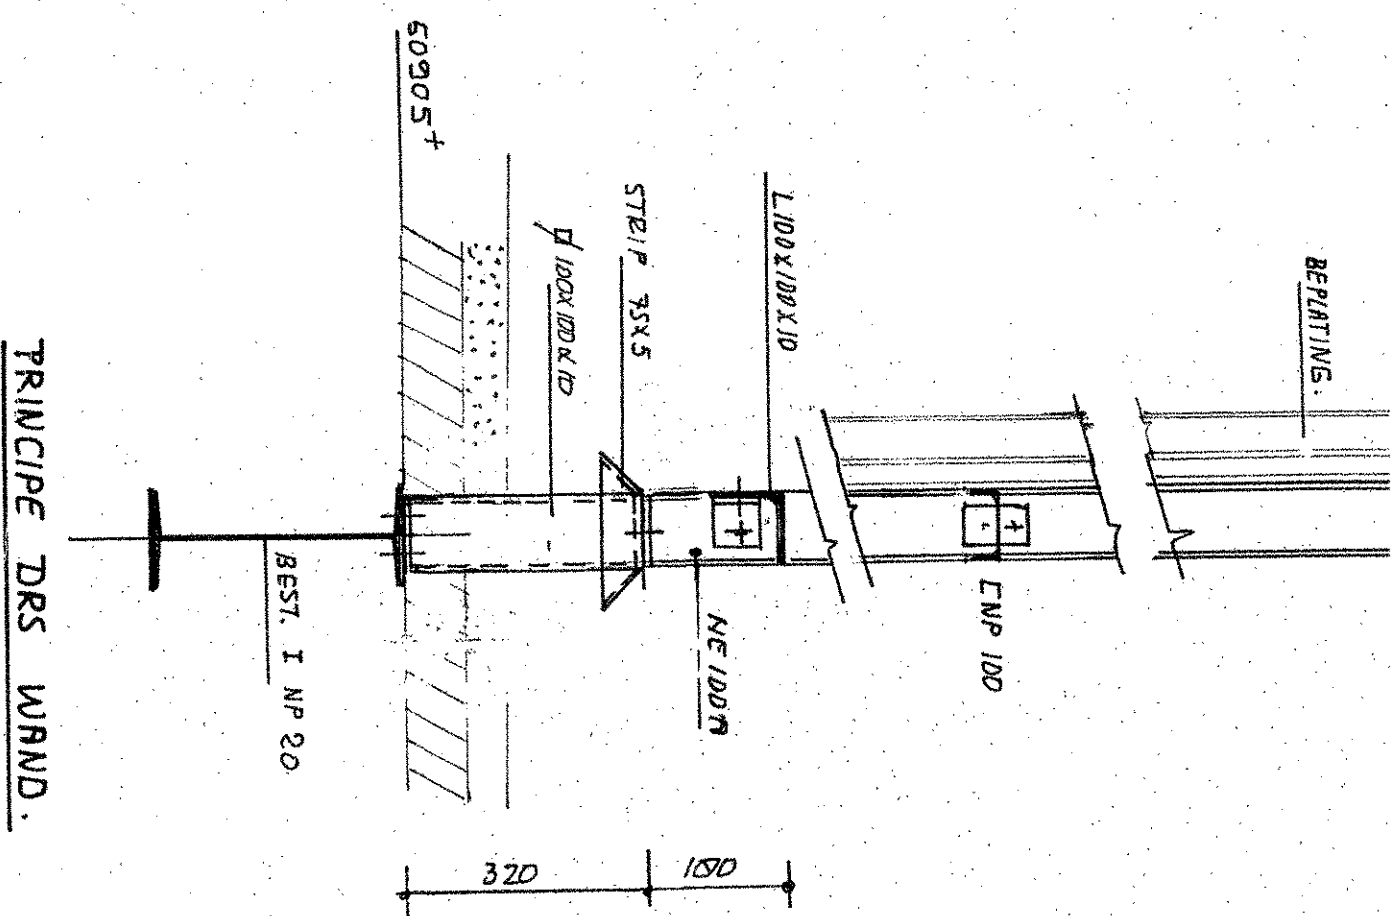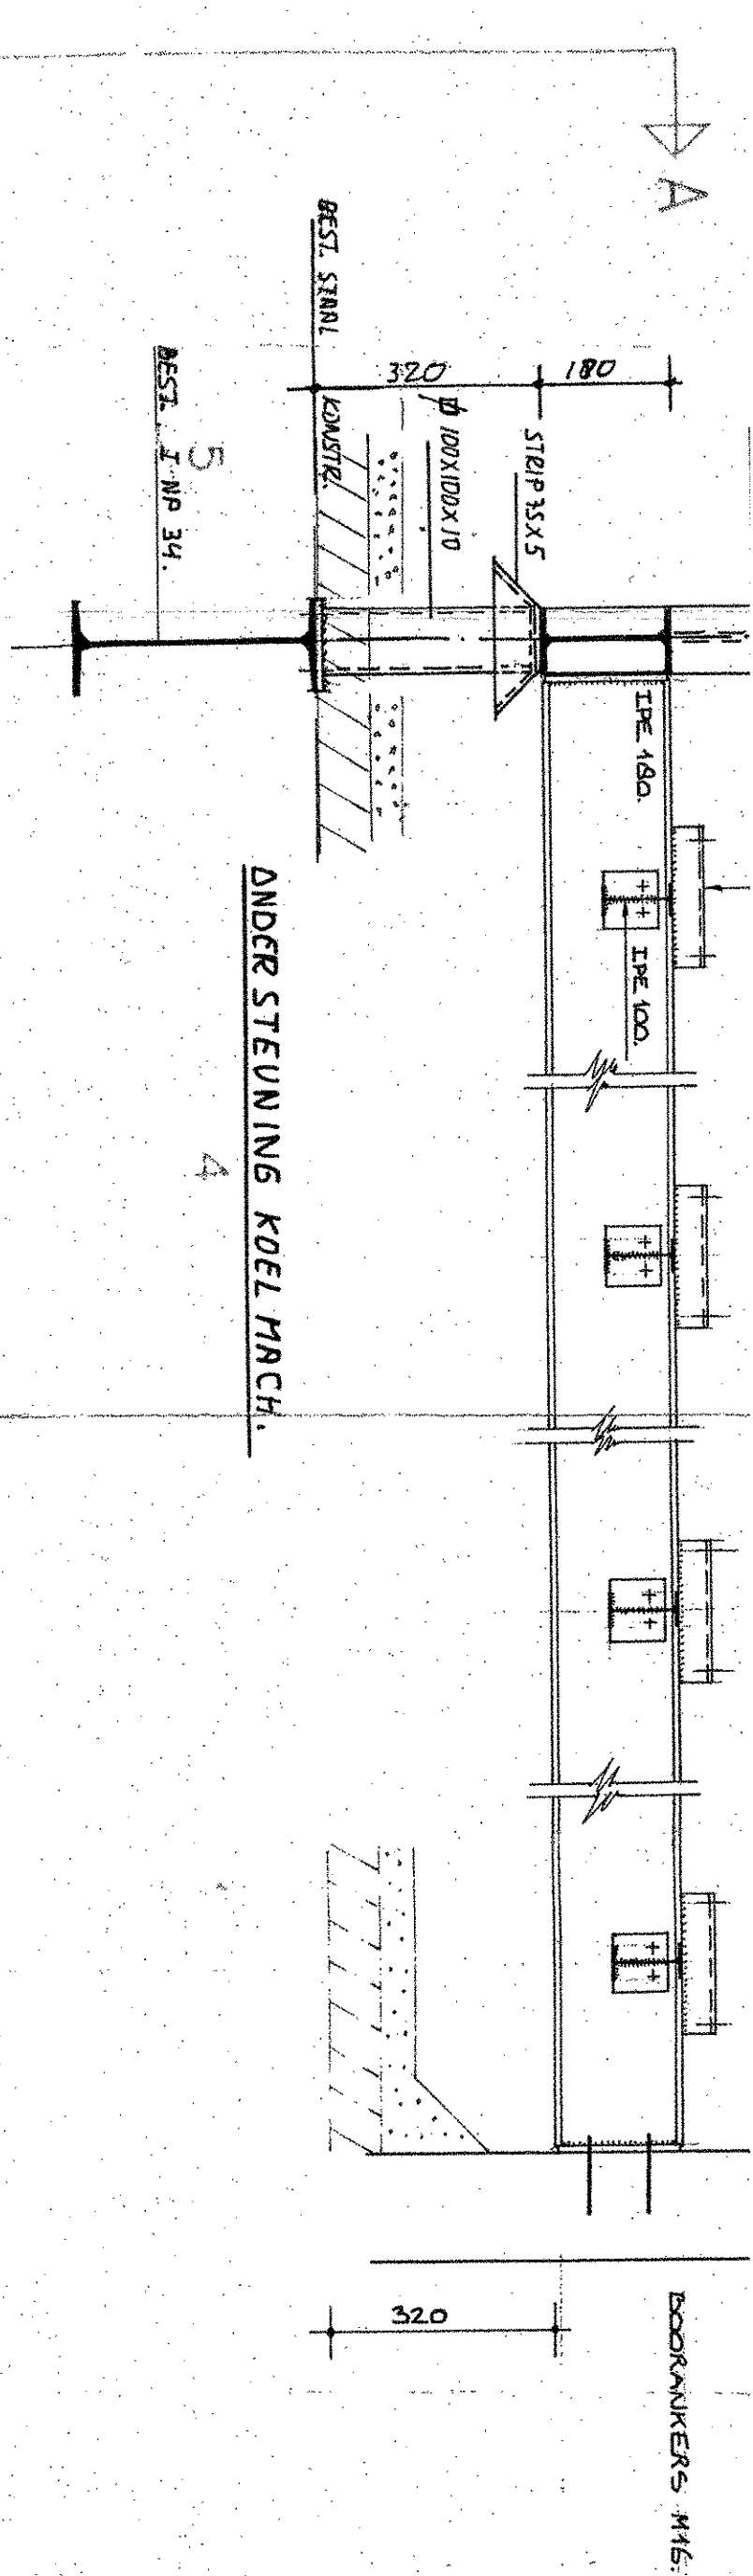

|                                                                    |                        |
|--------------------------------------------------------------------|------------------------|
| B 30-5-11 ONDERSTEUNING OEFENINGEN W.O.S. ONDER STEUN.             |                        |
| A 12-5-11 W.I.Z. W.A.R.V. + DETAIL'S W.I.Z. D.B.S.KE. RICH.        | W.I.Z. D.B.S.KE. RICH. |
| werk RENOVATIE HAVENGEBOUW AMSTERDAM                               |                        |
| orderdeel STAAL KONSTRUKTIE NIEUWE DAKOPBOUW                       | schaal 1:50 1:10       |
| ontwerp STARK DIEKSTRA b.v. NIEUWEGEIN                             | werk 90209             |
| architectenbureau <b>krabbendam-boorloel b.v.</b>                  |                        |
| KB 06                                                              |                        |
| sterkweg 32 - 3702 AG zeist - tel 0304-1280120045 - fax 0304-11050 |                        |

SPREUWENDERG

KHA

BA.10

09/04/2007

afgekeurd door de architect



M 001 0217118 M 003 0217118

15e VERDIEPING

90-606 BT-14

architectenbureau de Klerk b.v.

11

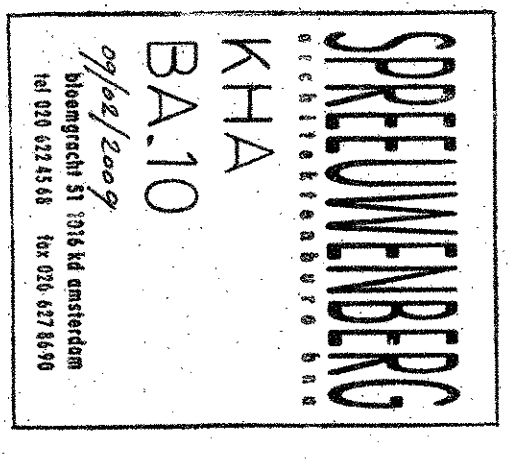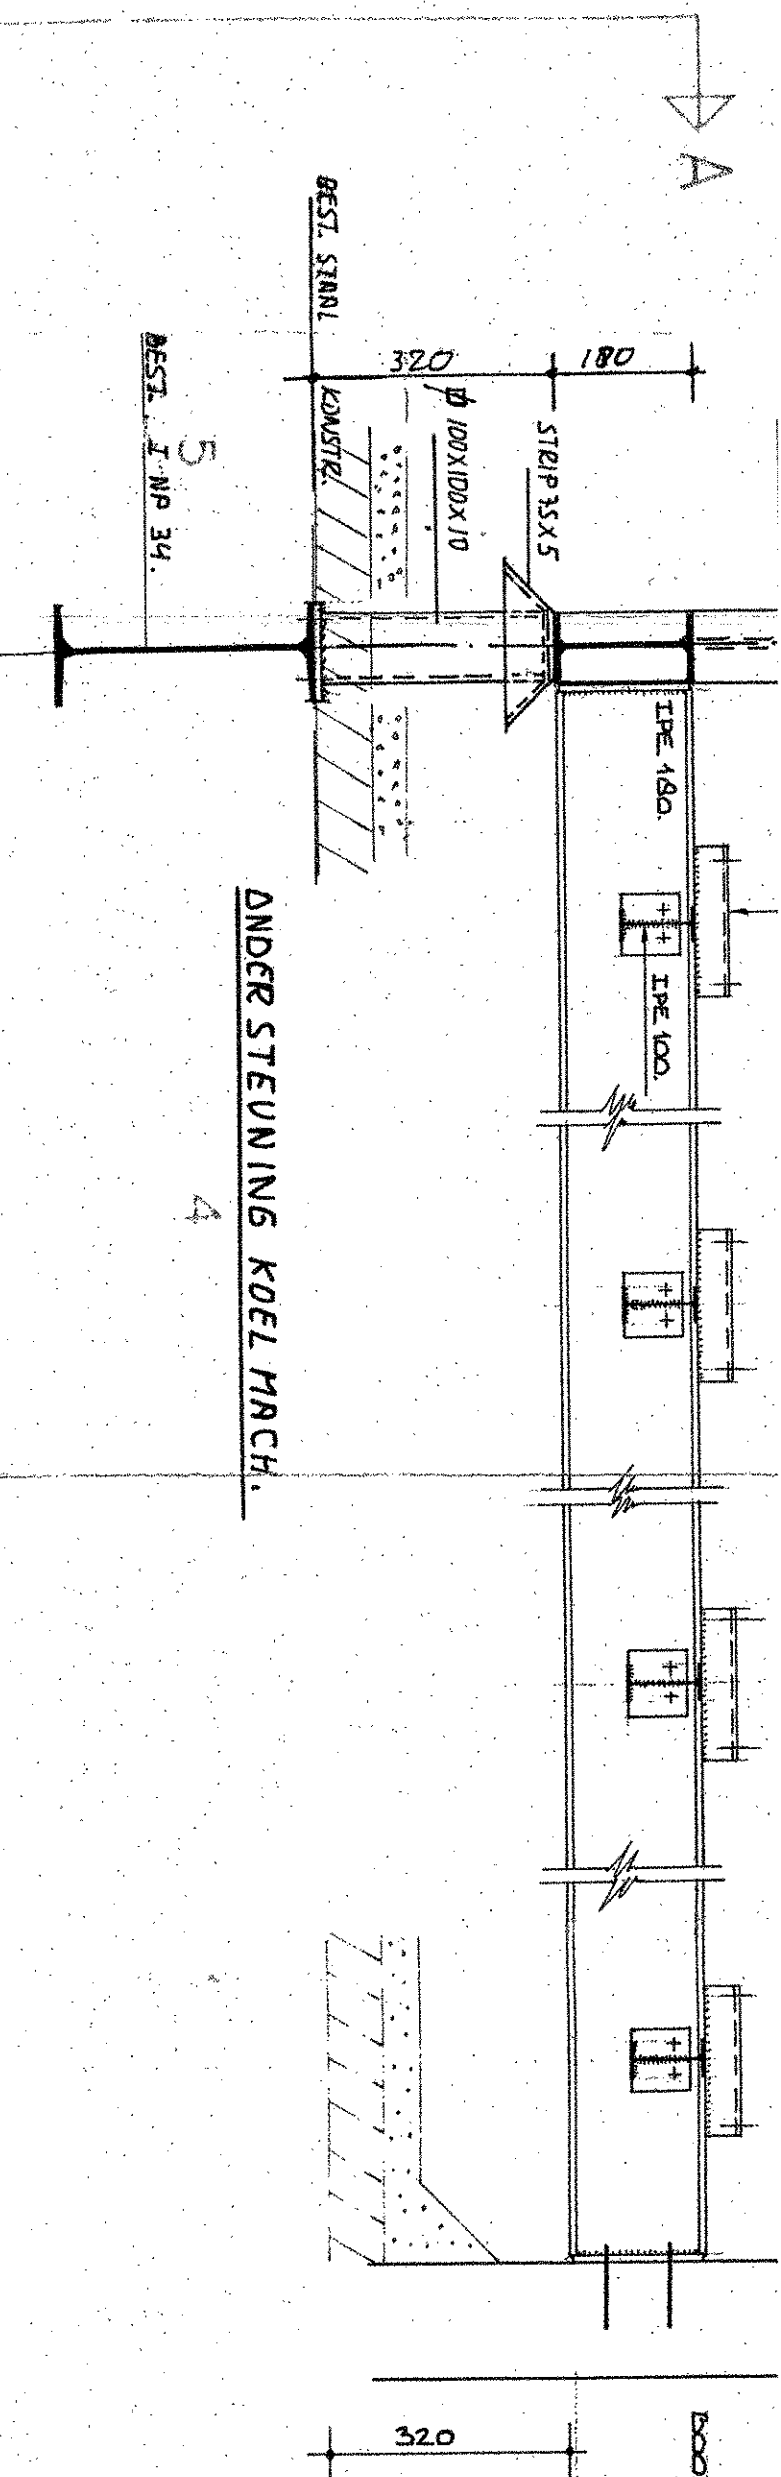

|                                                    |                                                                     |                                       |
|----------------------------------------------------|---------------------------------------------------------------------|---------------------------------------|
| 15e VERDIEPING<br>15e verdieping                   | 90-606 BT-14<br>Architectuurbureau de Klerk bv<br>1016 CA Amsterdam | RENOVATIE<br>HAVENGEBOUW<br>AMSTERDAM |
| F. J. Buijn<br>15e verdieping<br>1016 CA Amsterdam | 90-606 BT-14<br>Architectuurbureau de Klerk bv<br>1016 CA Amsterdam | RENOVATIE<br>HAVENGEBOUW<br>AMSTERDAM |

APPROVALING INCHARGE. 27 FEB 2009

B0110118 2009

|                                                                                    |                                                                               |                                                   |       |  |
|------------------------------------------------------------------------------------|-------------------------------------------------------------------------------|---------------------------------------------------|-------|--|
| B                                                                                  | 30.5.44                                                                       | ONDERSTELUING, NEDERLANDSE W.O.S. ONDERST. STOKK. |       |  |
| A                                                                                  | 12-5-31                                                                       | WIJZ. AMSTERDAM + DETAILL. WIEL. DEENTH. NEDERL.  |       |  |
| WZ                                                                                 | datum                                                                         | wijziging ontwerp                                 |       |  |
| week                                                                               | RENOVATIE HAVENBOEDUM<br>AMSTERDAM                                            |                                                   |       |  |
| orderdel                                                                           | STAALKONSTRUKTIE NIEUWE DAKOPBOUW                                             |                                                   |       |  |
| order gnr                                                                          | STARK DIEKSTRA b.v. NIEUWEGEIN                                                | soort                                             | staal |  |
|                                                                                    | arch. bureau de Klerk b.v. amsterdam                                          | metenr.                                           | 1:50  |  |
|                                                                                    |                                                                               | 90209                                             | 1:10  |  |
|  | Konstruktiebuero Krabbendam-boerkeel b.v.                                     |                                                   |       |  |
|                                                                                    | sterfteweg 32 - 3702 AG zaaiet - tel. 03044 - 12381/20045 - fax 03044 - 11050 | tele. nr.                                         | KB 06 |  |

Toelichting aanvraag bouwvergunning

**Uitbreiding dakopbouw**  
Havengebouw  
De Ruyterkade 7 Amsterdam

16 maart 2009

A-01/118 2009  
AANVULLING INGEKOMEN 19. MRT 2009

**Bestaande toestand**

Aan de noordzijde (IJzijde) is de dakopbouw reeds uitgebreid.  
Aan de zuidzijde wordt een symmetrische uitbreiding dakopbouw aangevraagd.



Westgevel vanaf Haarlemmer Houttuinen, brug Prinsengracht



Oostgevel vanaf de De Ruyterkade, centraal station



Dakopbouw westgevel en kopgevel zuid



Dakopbouw westgevel gezien naar het zuiden



Dakopbouw oostgevel gezien naar het noorden



Dakopbouw oostgevel gezien naar het zuiden



Dakopbouw noordgevel