


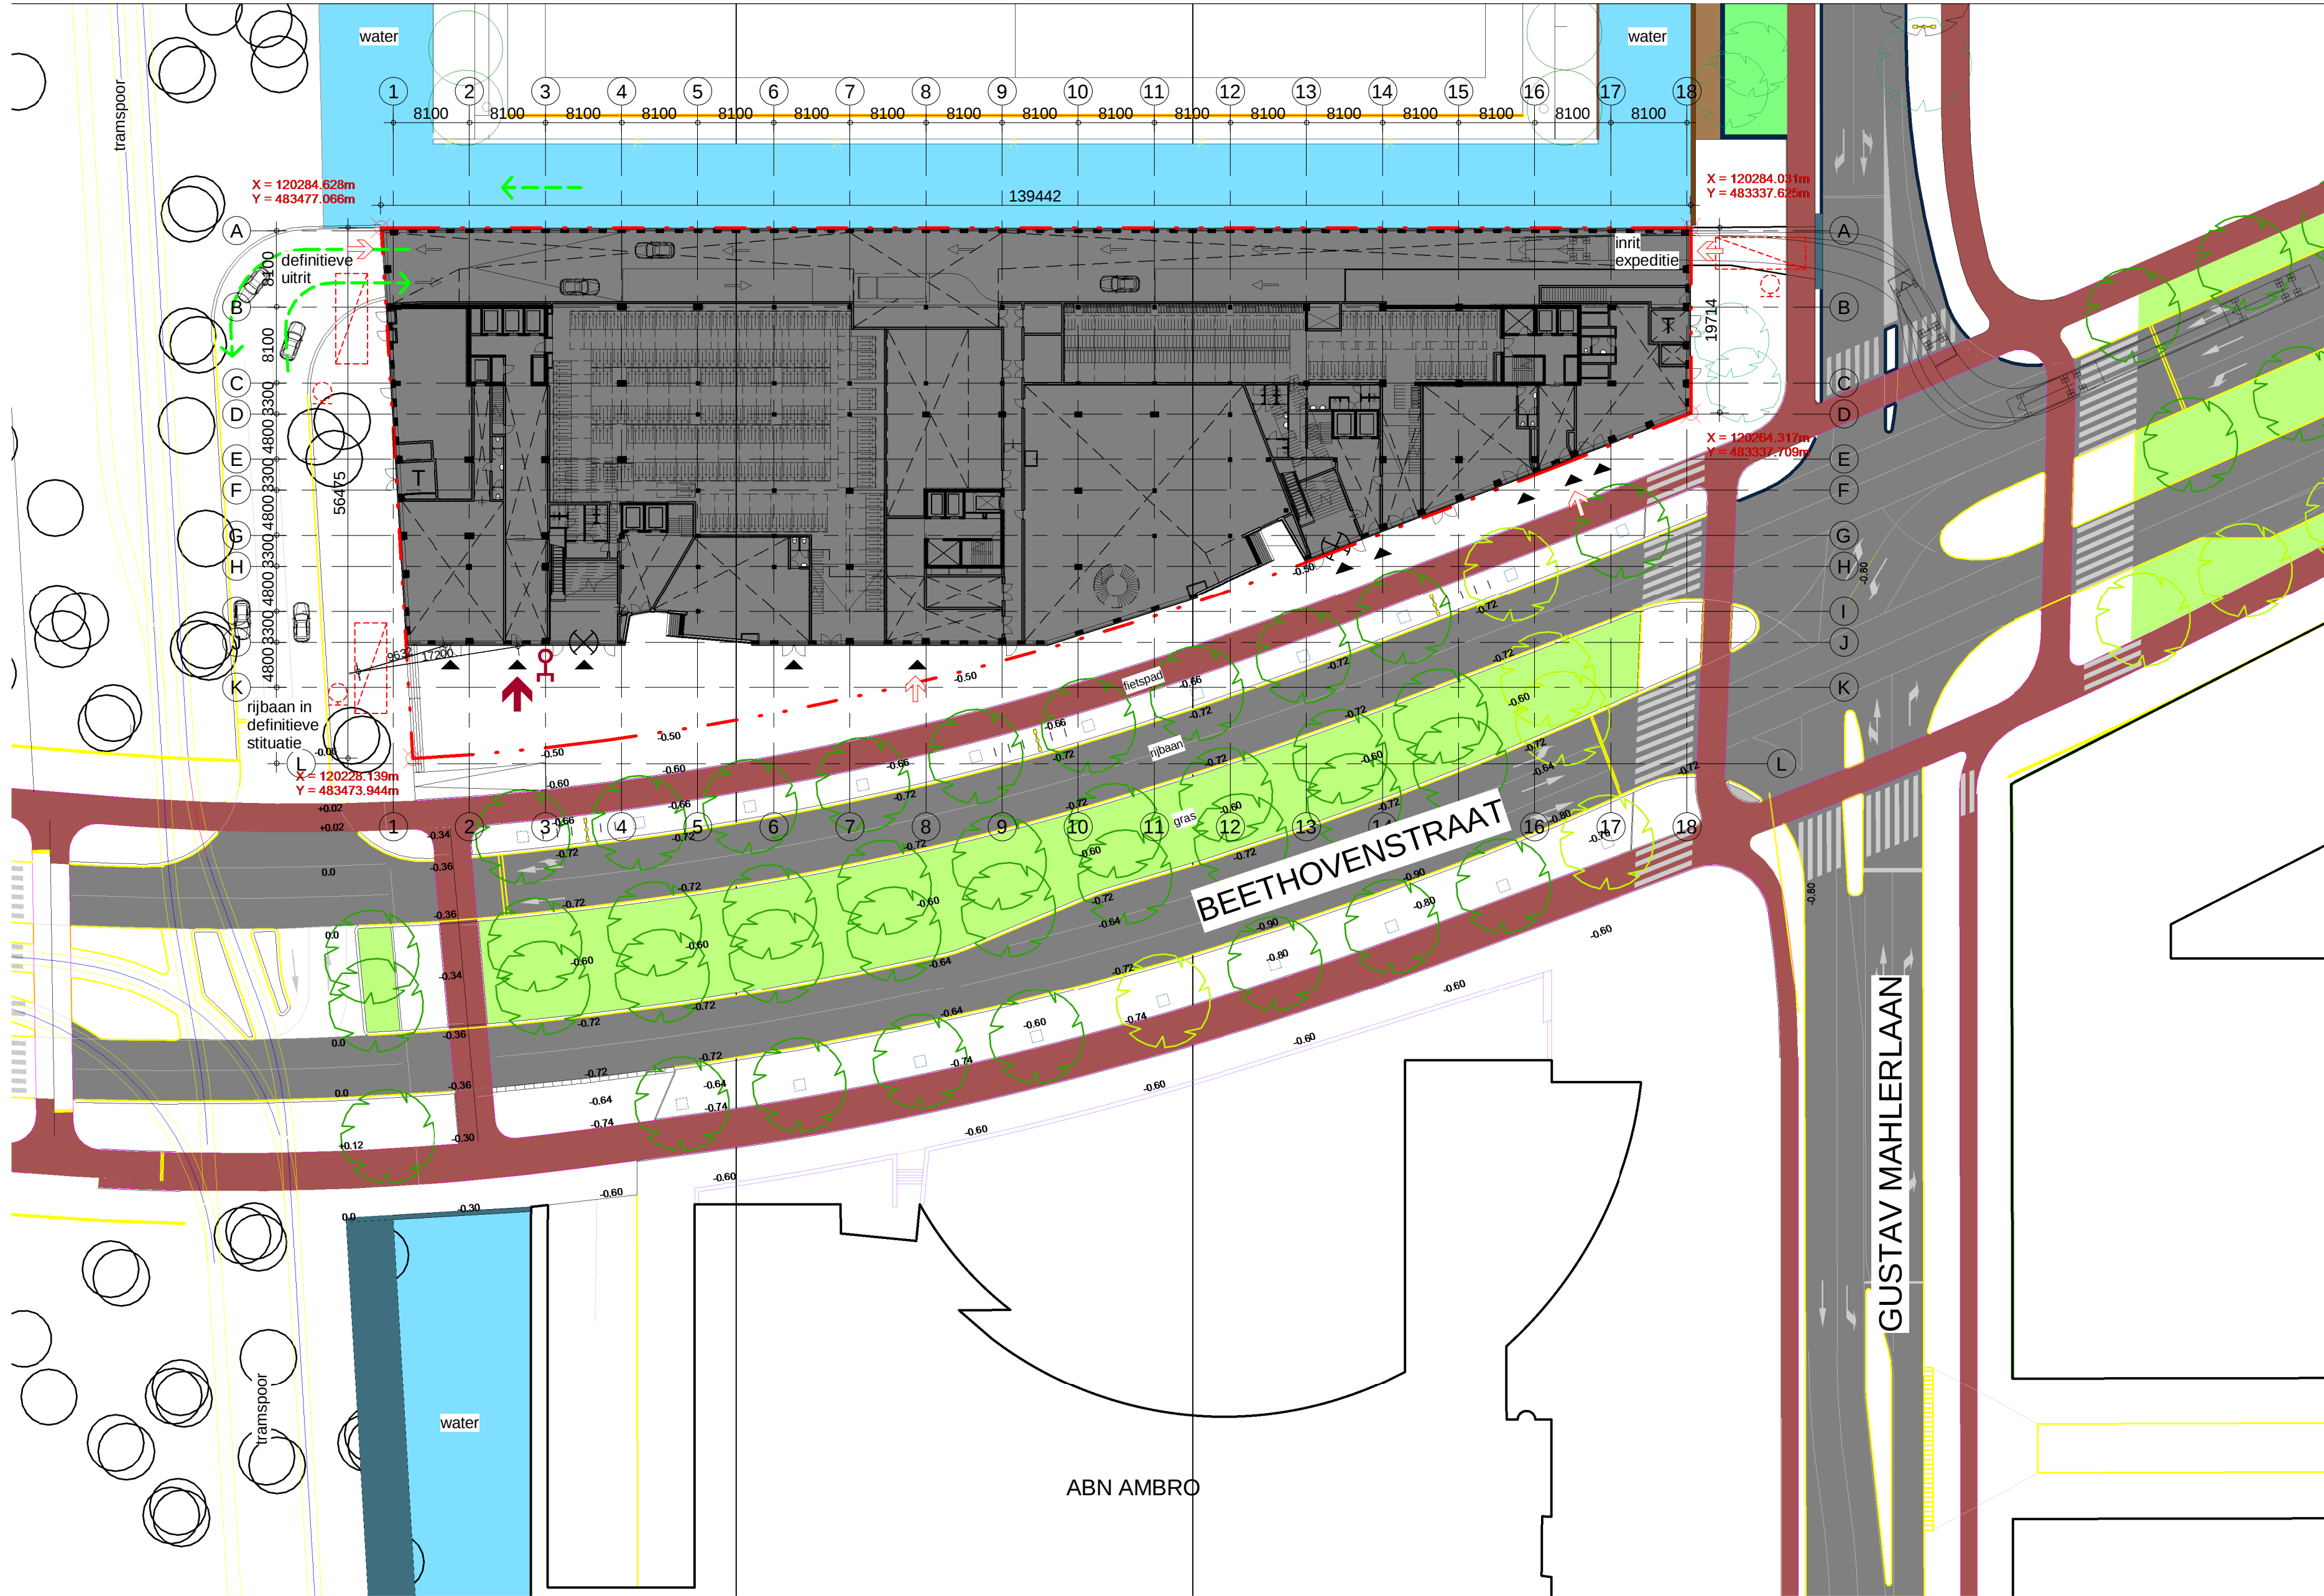

Renvooi Situatietekening

omgevingsvergunning, activiteit bouwen


	entree
	brandweeringang
	neven-brandweeringang
	aansluitpunt droge blusleiding
	brandhydrant, posities buiten kavel op openbaar gebied. Te bepalen door / in overleg met gemeente
	opstelplaats blusvoertuig 4x10m
	bouwblok / perceelgrens
	traforuimte

Kadastrale Gemeente: Amsterdam

Sectie: AK

Nummer(s): 4555 (gedeeltelijk)

PEIL = 500 - N.A.P.

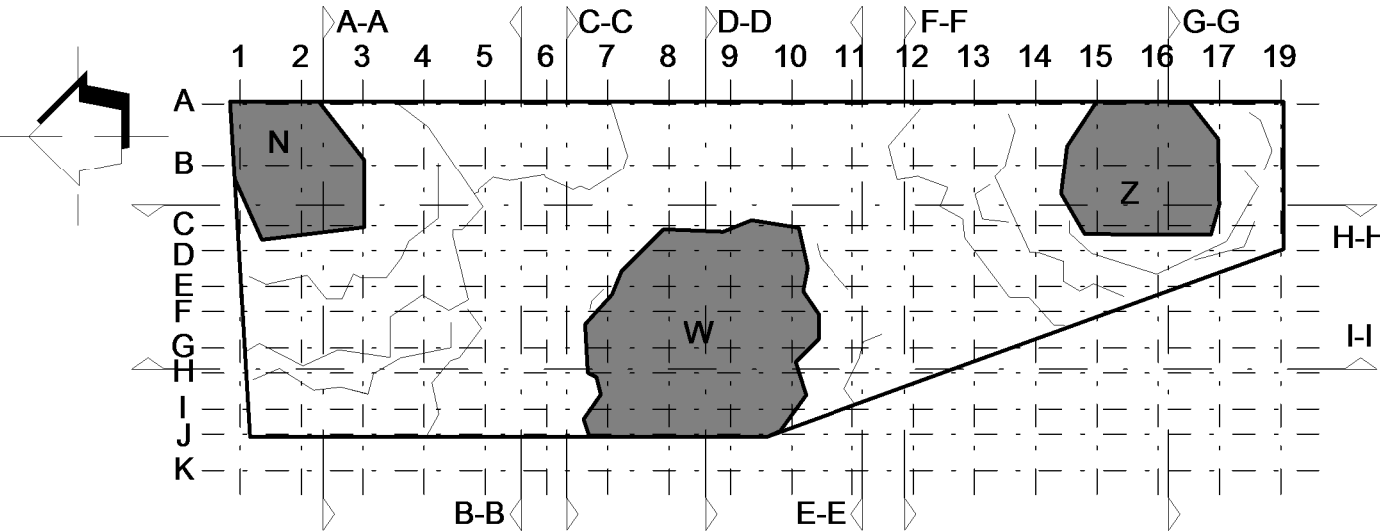

inbo bouwkunde

Geeresteinselaan 57
Postbus 57
3930 EB Woudenberg

T +31 (0)33 286 82 11
info@inbo.com
www.inbo.com

inbo b.v.
Woudenberg

Handelsregister Amersfoort
31026236

Opdrachtgever

Architect

Project

Projectleider

Onderwerp

Getekend

Projectnummer

Schaal

Formaat

real estate

MVRDV

Valley, Amsterdam

Wilco van Gils / Peter Mantel

Aanvraag omgevingsvergunning
Situatietekening
Definitieve situatie

JdG

P10391

1:500

841 x 420

File

Datum

Wijziging

Wijzigingsdatum

10391_Valley_Inbo

21-10-2016

A

30-12-2016

Bladnummer

BA.001