


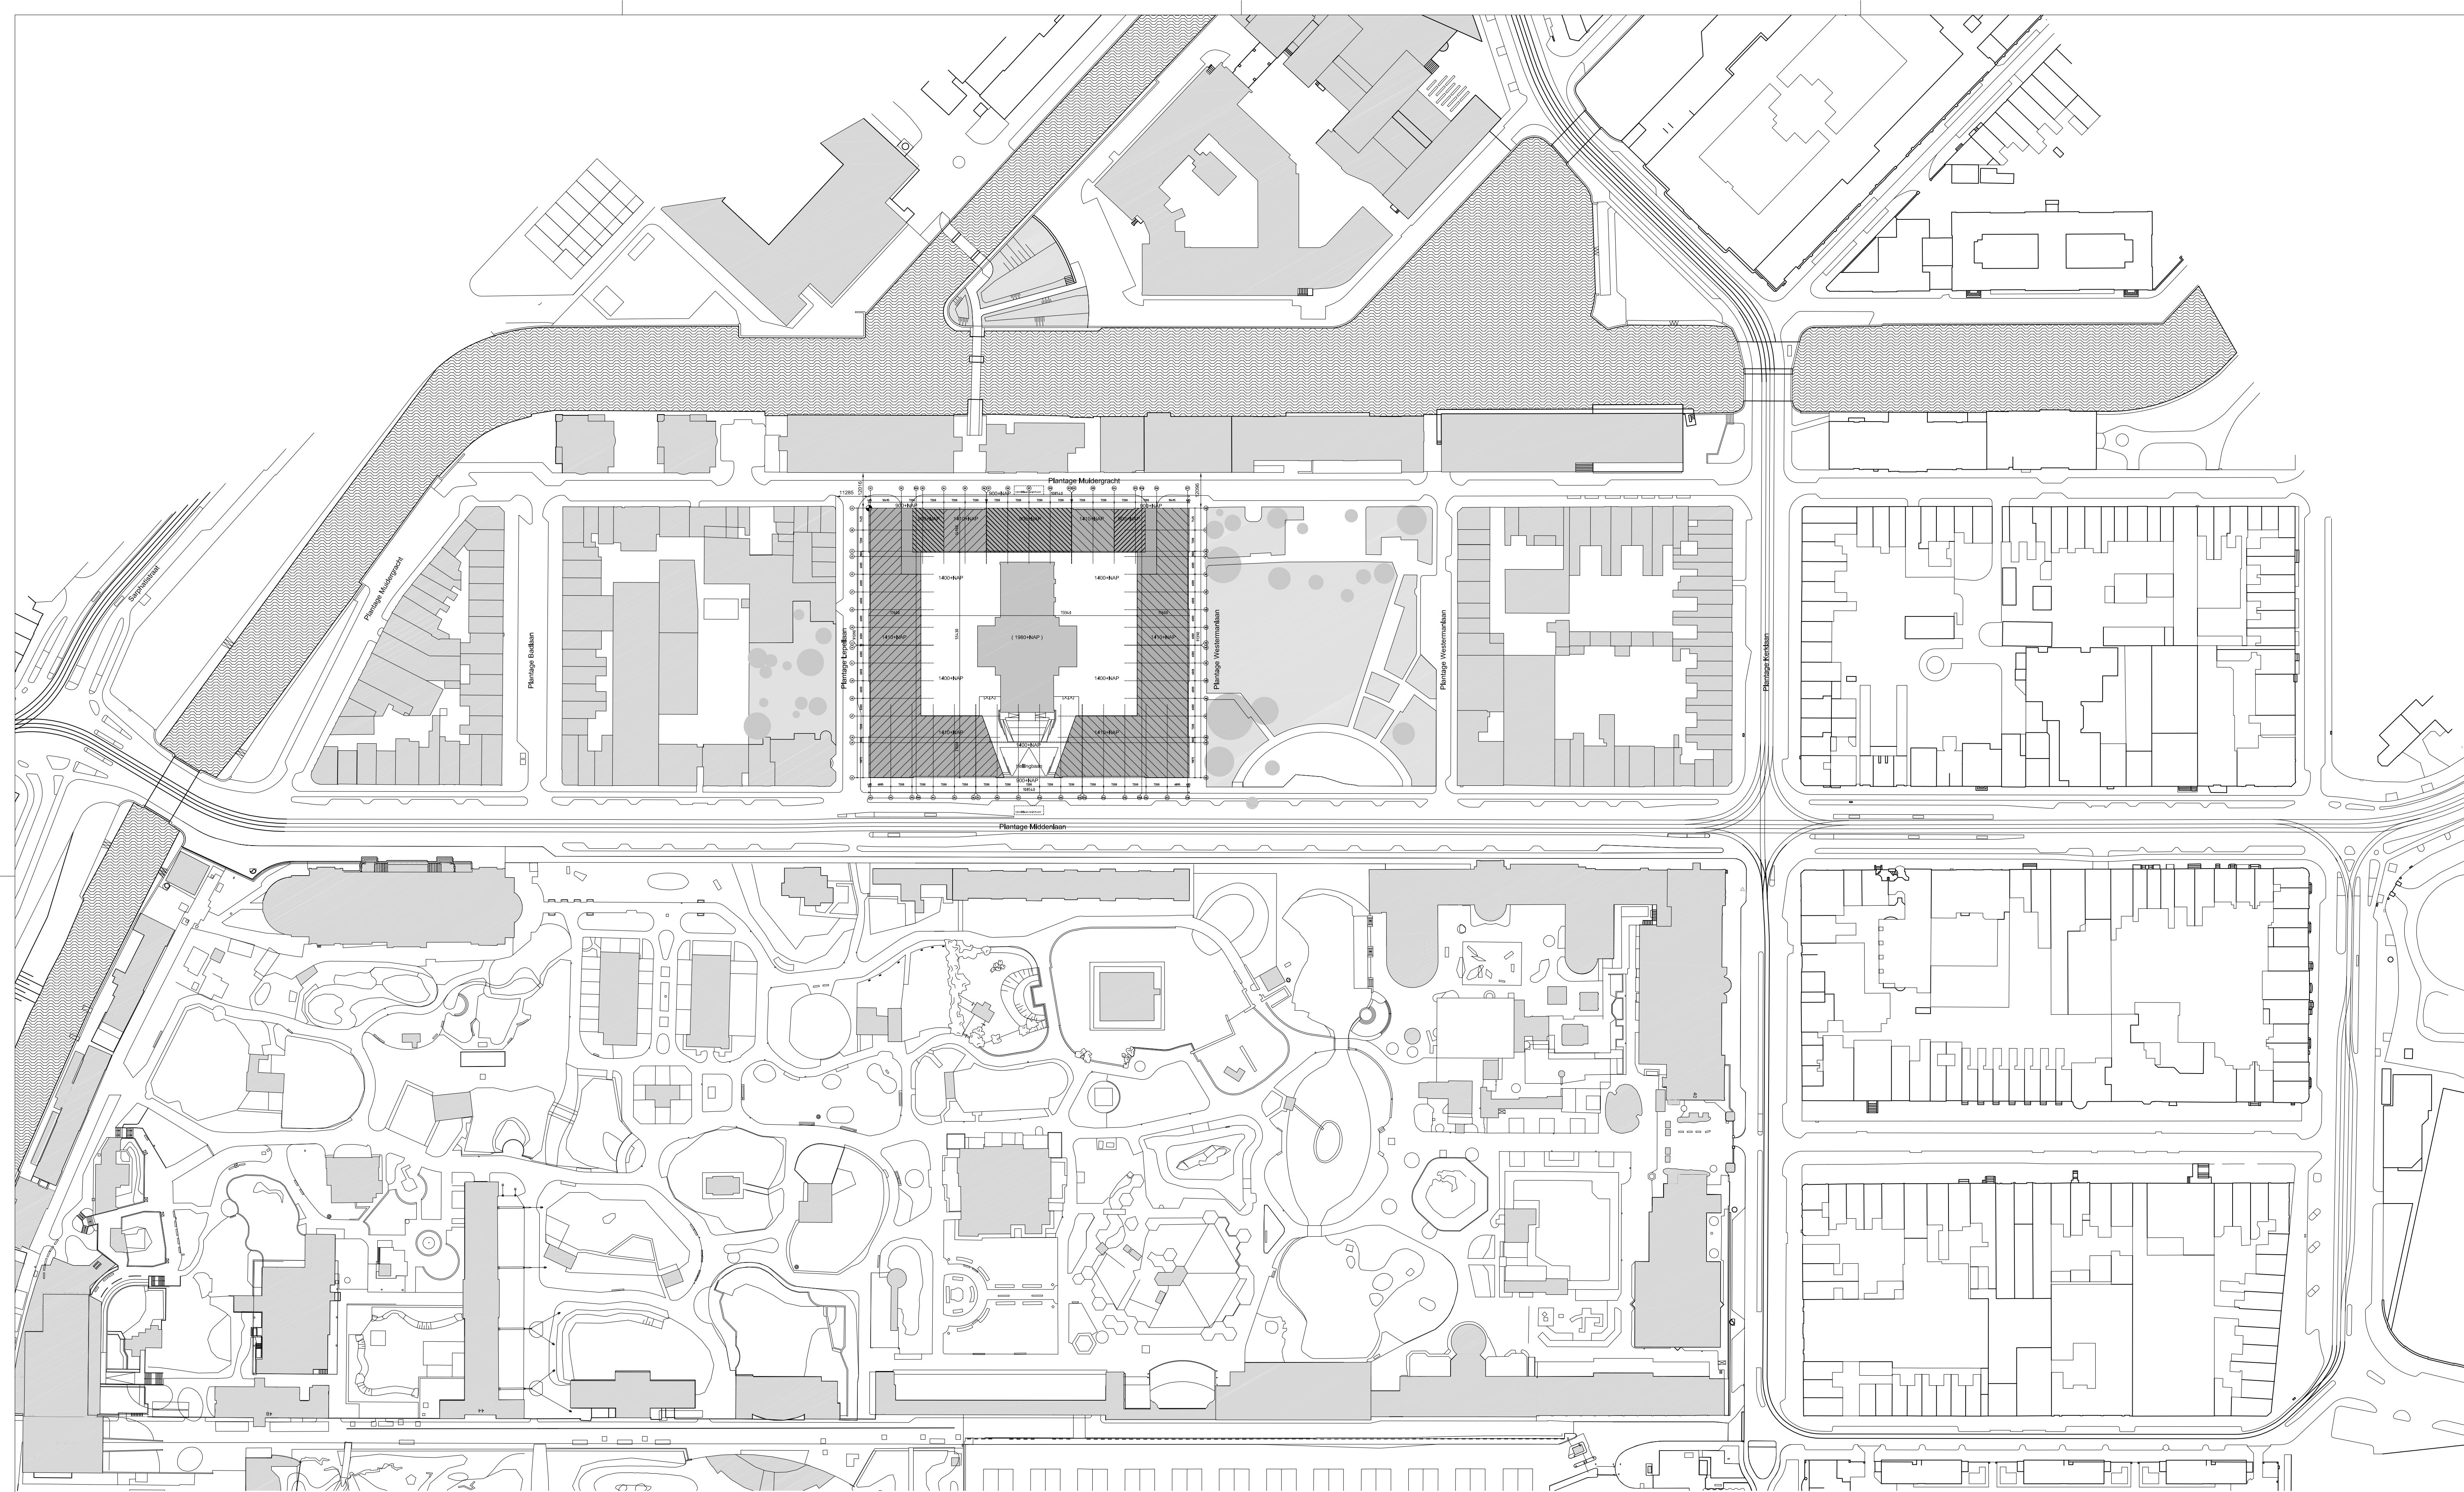

omgevingsvergunning

De Nieuwe Plantage Amsterdam
Koopmans Projecten b.v. Enschede

Situatie
Nieuw - overzicht

15001 D - 90.10


Cie.

de Architecten Cie. B.V.
Kokersgracht 128
1016 CW Amsterdam
Postbus 576
NL-1000 AN Amsterdam
the Netherlands


Directie
Pi de Bruijn
Rob Hoozemans
Bramimir Medici
Piero Puliz
Frank Soggar (COO)

Behoort bij ontwerpbesluit
BWT 1974935
Gemerkt 55

Gemeente
Amsterdam
Centrum

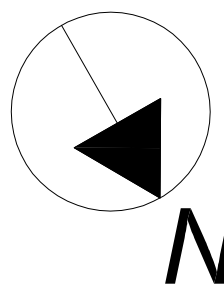

0 10 20 30

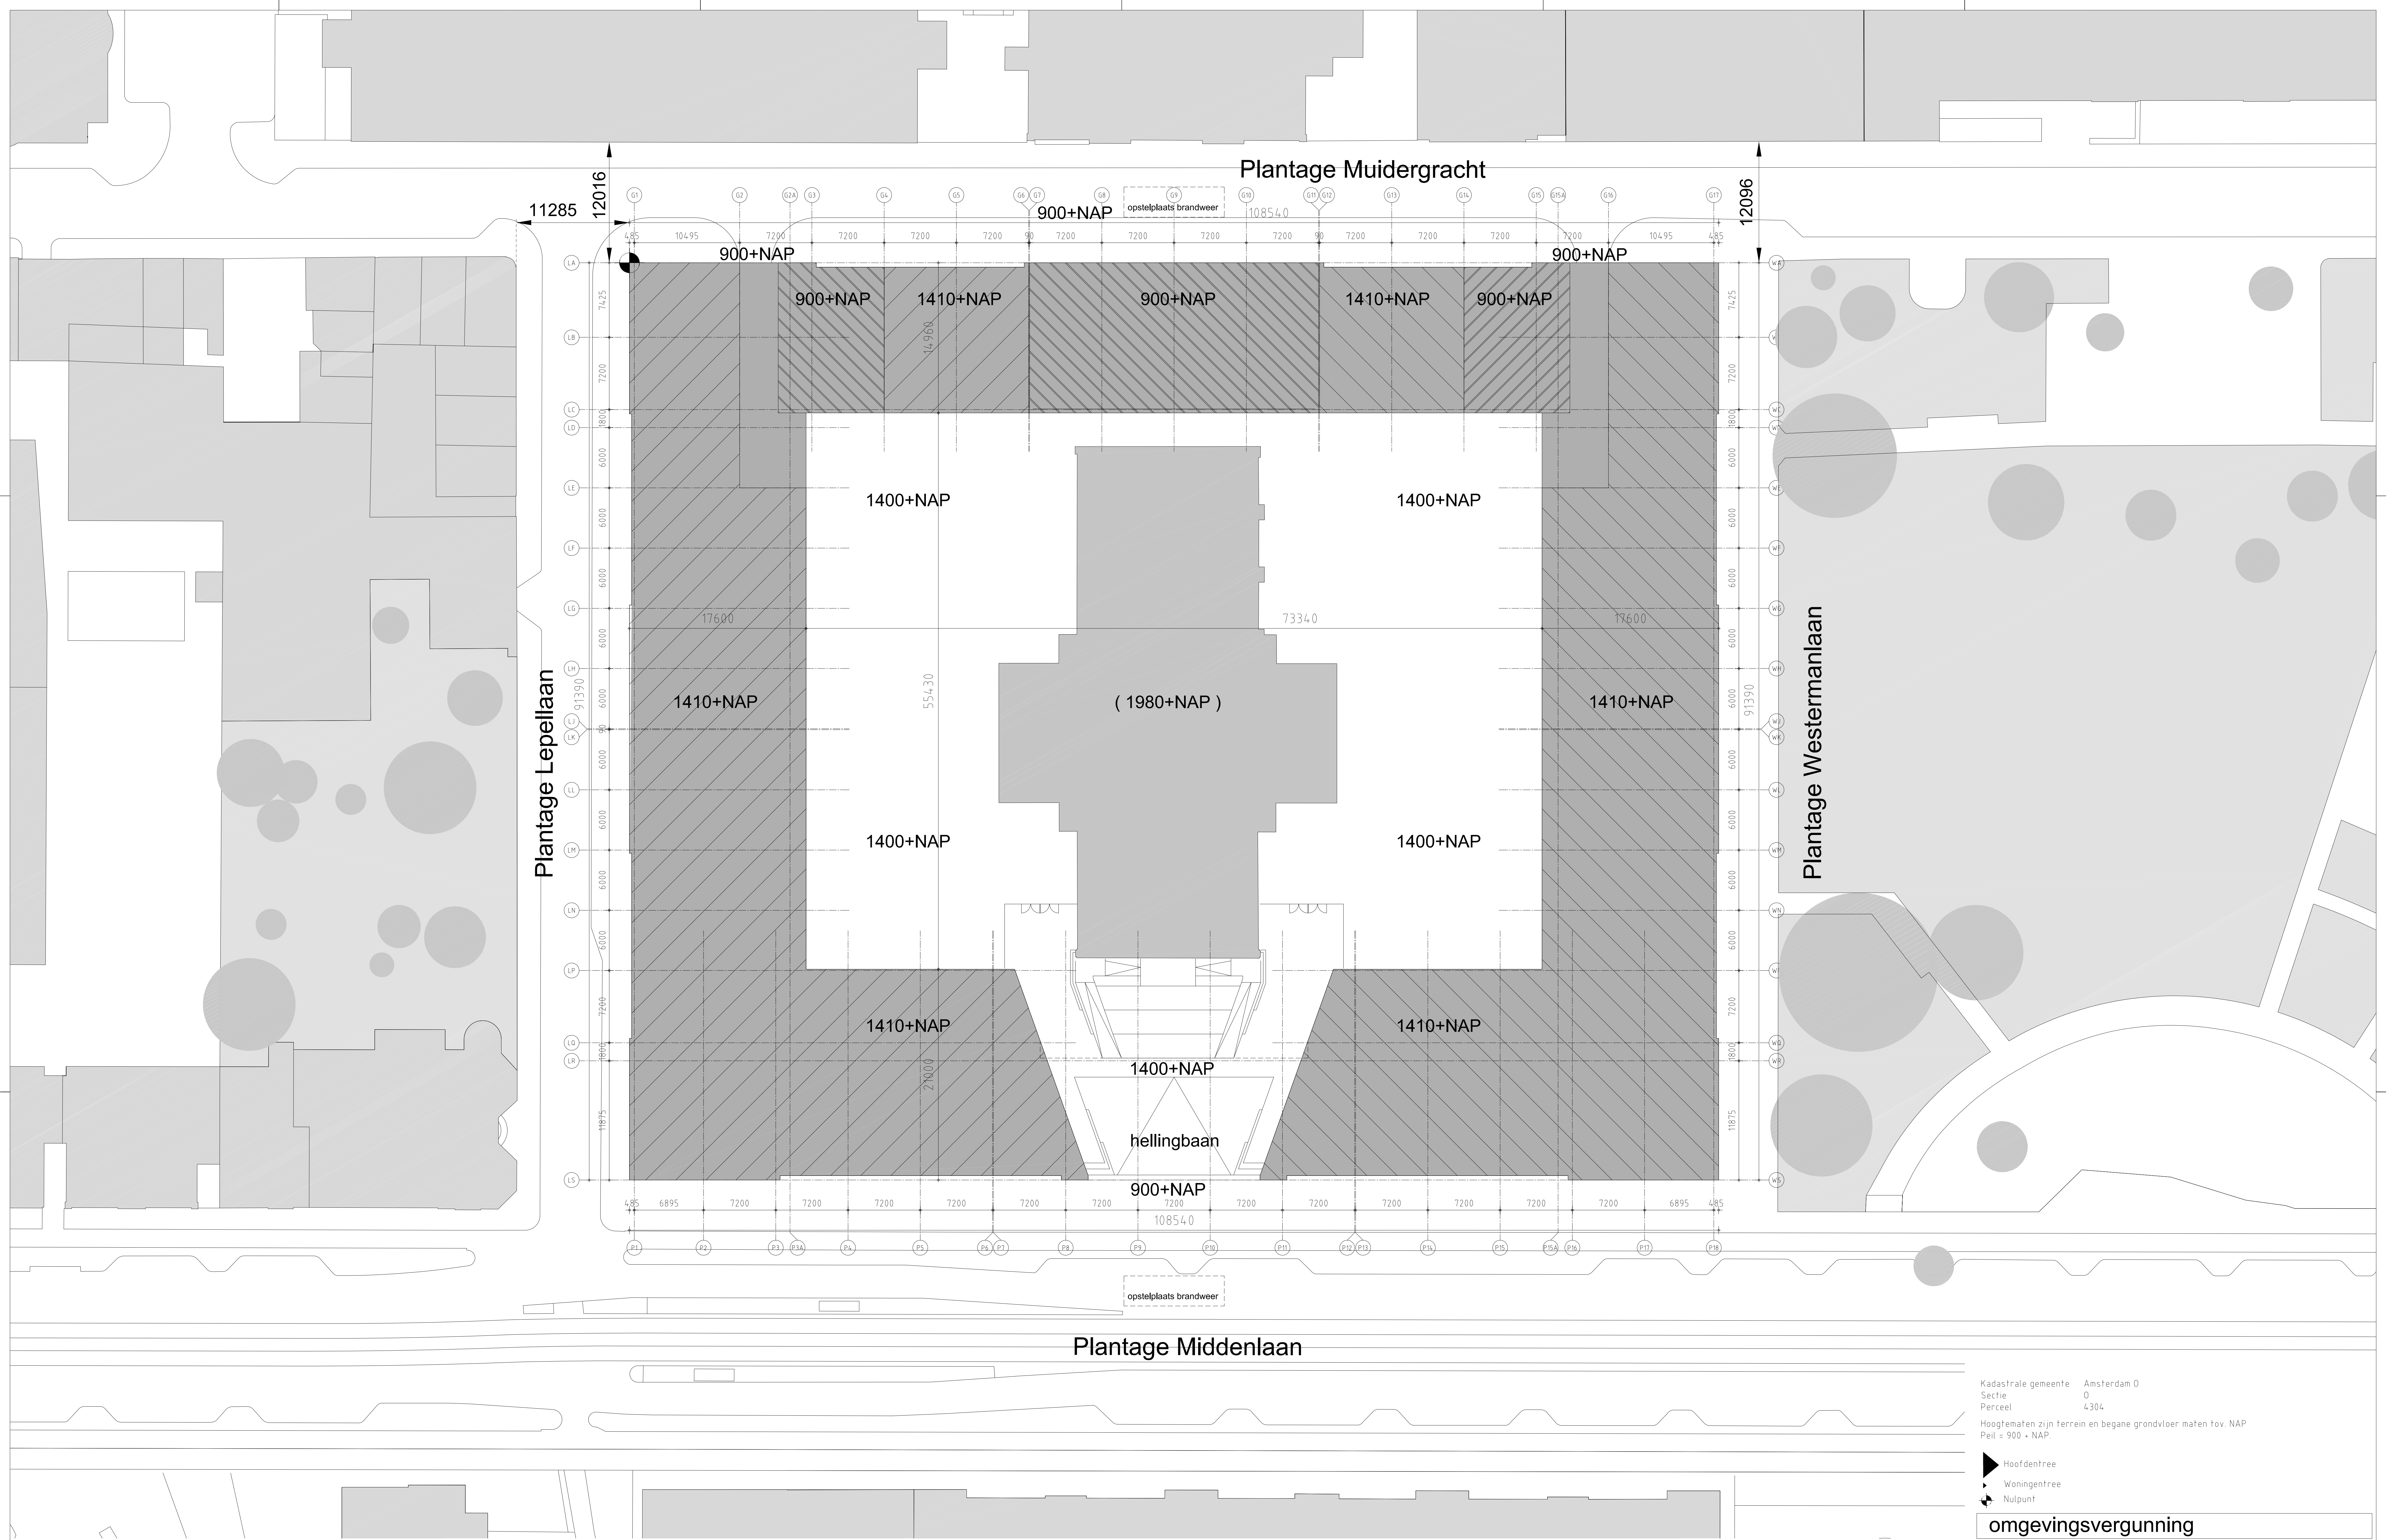

0m10m20m50m

Behoort bij ontwerpbesluit
BWT 1974935
Gemerkt 56

XXXX

Gemeente
Amsterdam
Centrum

Hoofdentree

Woningentree

Nulpunt

omgevingsvergunning

De Nieuwe Plantage
Koopmans Projecten b.v.

Amsterdam
Enschede

Situatie
Nieuw

15001

D - 90.11

1200

getoetst

02.10.2015

getoetst

de Architecten Cie. B.V.
Kerkplein 120
1015 CA Amsterdam
Postbus 506
1000 AB Amsterdam
The Netherlands

T +31 (0)20 6309 900
F +31 (0)20 6309 999
E architect@cie.nl
www.cie.nl

© 2015
Rijk Hoopmans
Bouwplan Midden
Plantage
Frank Segar (2009)

A0/1:200

© de Architecten Cie.