


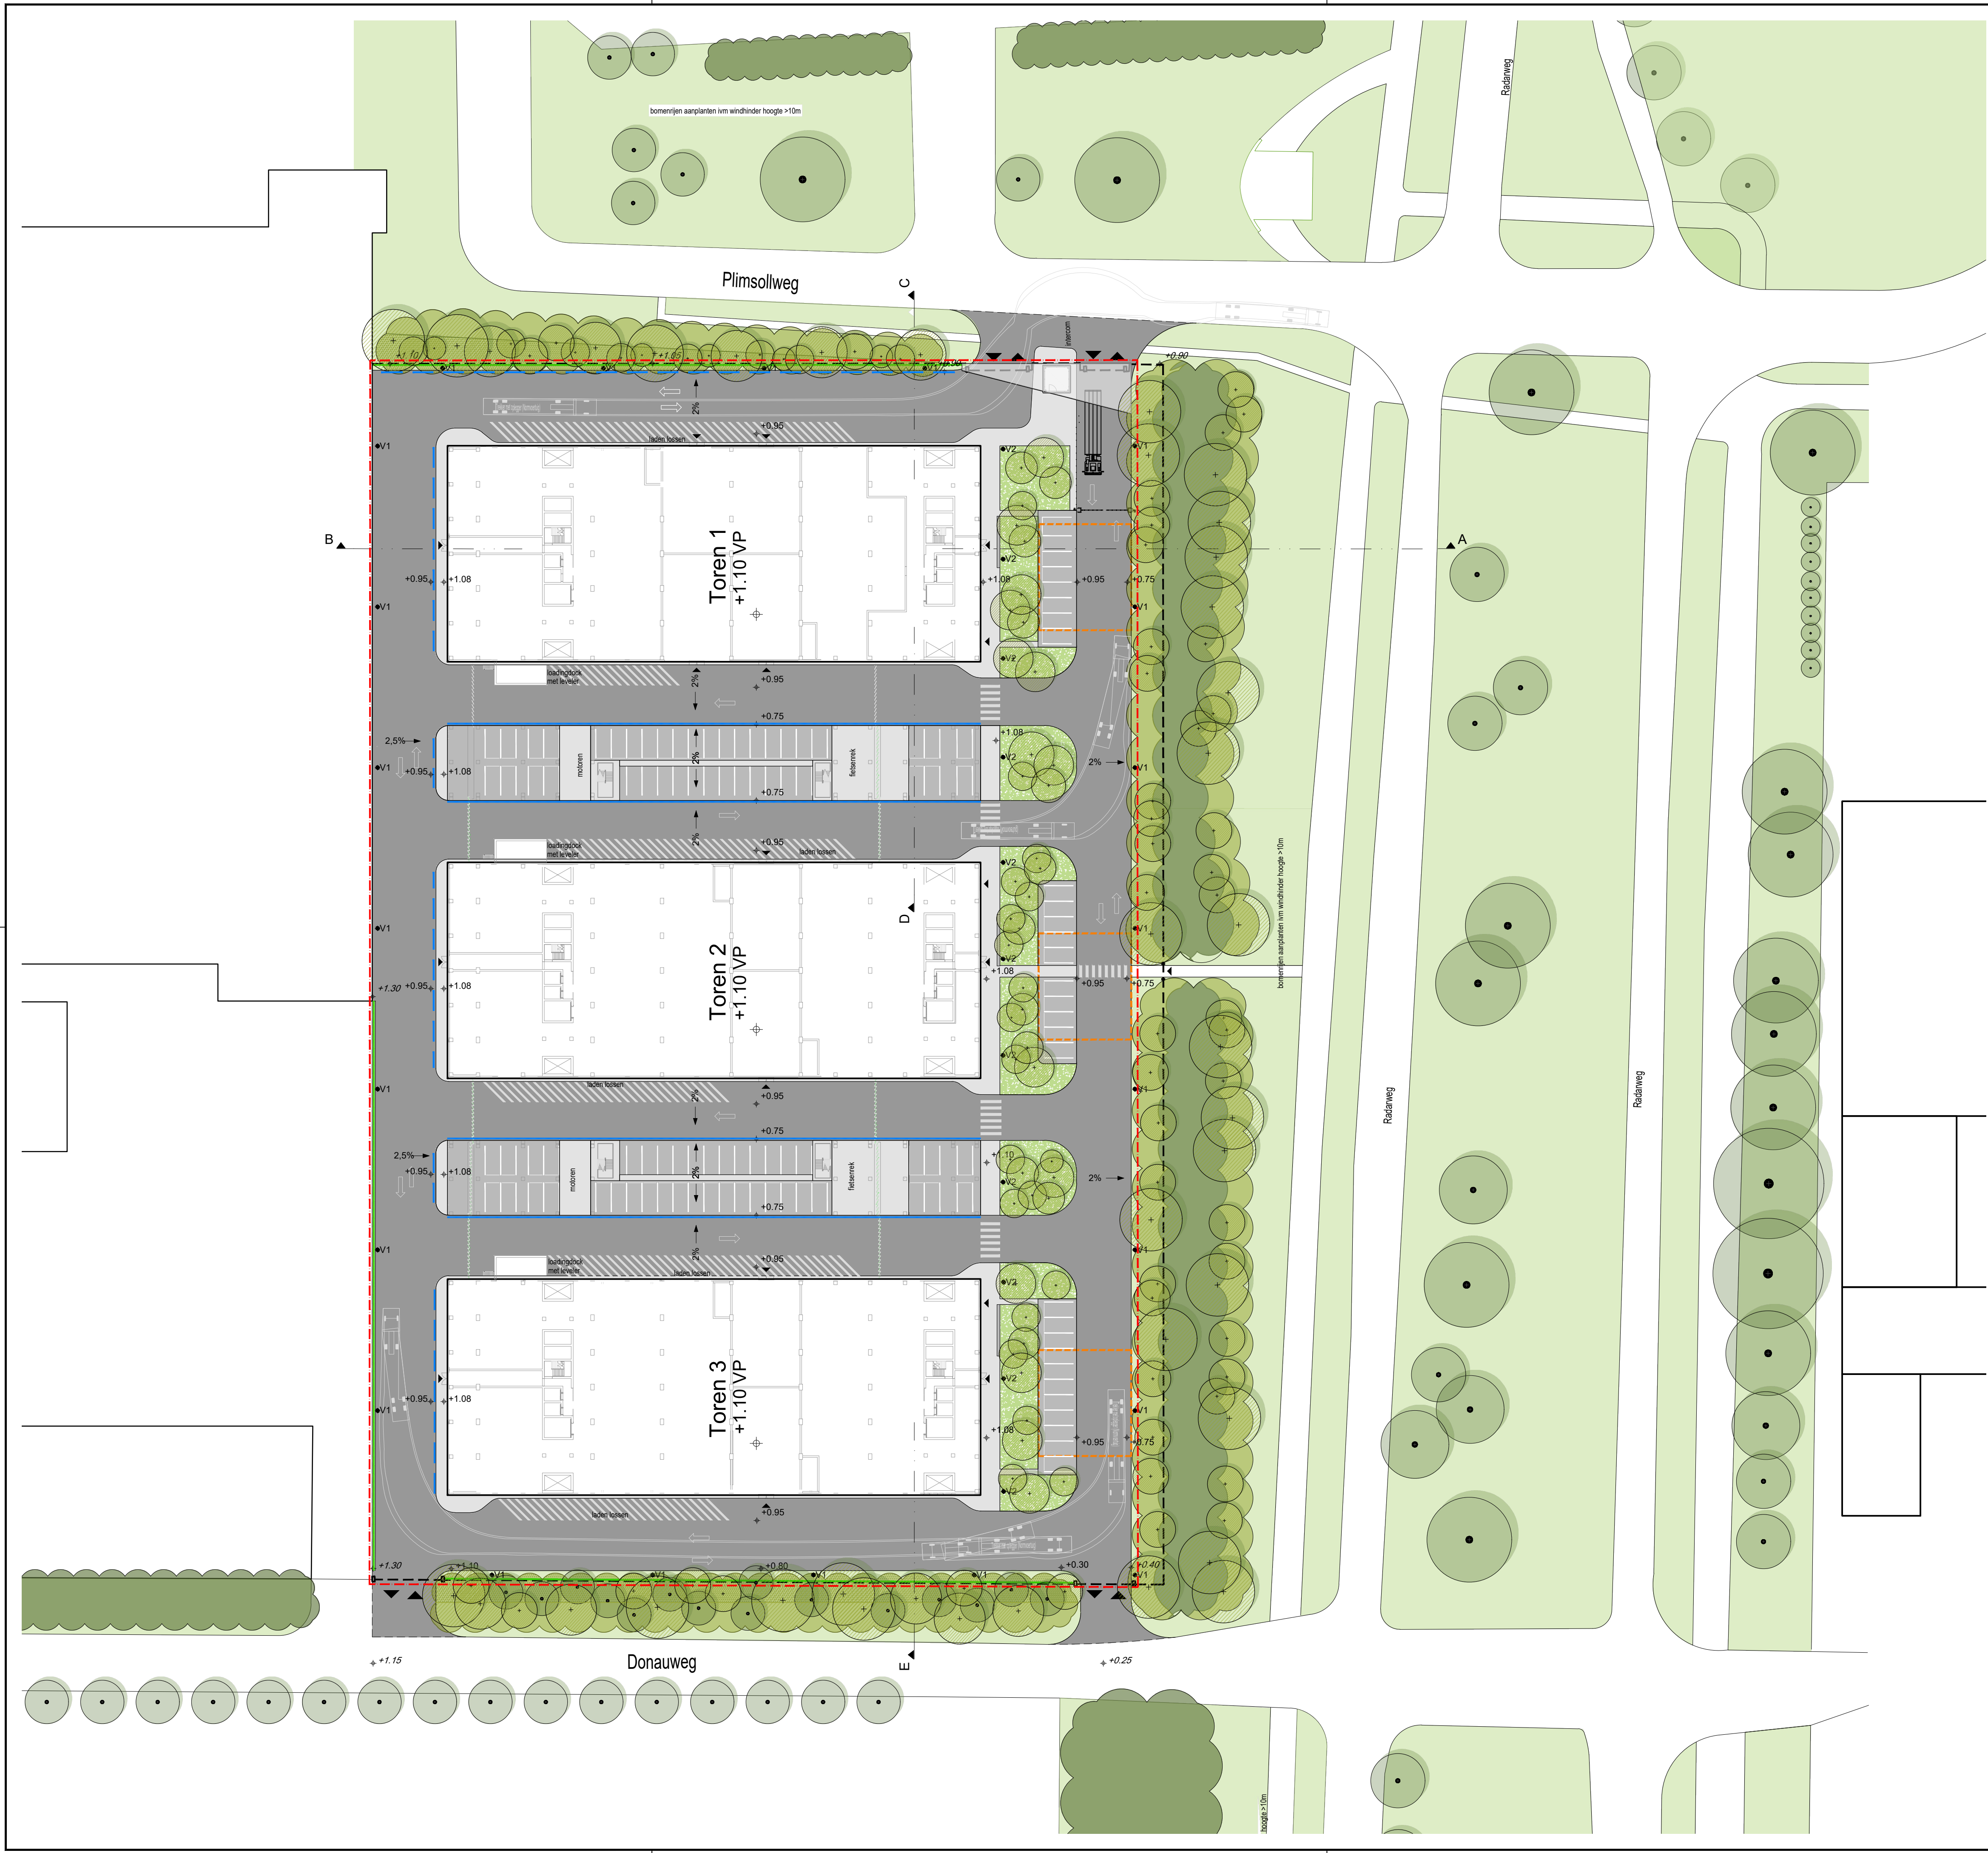

LEGENDA

algemeen
plangrens
nieuwe terreinhoogte
bestaande terreinhoogte
opstelplaats kraan

groen
nieuwe bomen, hoogstaam
soort: Betula pendula en Betula ermanii 'Holland'
singel, bestaand
bestaande bomen in singel en omgeving
singel, nieuw
soorten bomen: Acer campestre, A. pseudoplatanus, Crataegus monogyna, Tilia cordata
soorten heesters en meerstammige bomen met hoogte tot 6,00m: Acer campestre, Cornus mas, C. sanguinea, Corylus avellana, Sambucus nigra, Viburnus opulus
soorten struiken hoogte 3,00-4,00m: Amelanchier lamarckii, Ligustrum vulgare, L. ovalifolium, Rosa canina
siergras ingezaaid met bollen
soort: Sesleria autumnalis, Narcissus 'Elka'
gras
klimplanten
soort: Clematis sp., Parthenocissus quinquefolia

verharding
rijweg, BSS met natuursteentoplag, DF, kleur: donkergrijs
parkeerplekken, grasbetontegels, kleur: lichtgrijs ingevuld met grind met grind, kleur: donkergrijs
trottoir, betontegel, afm.: 30x90cm kleur: lichtgrijs
aanduiding laden en lossen

terreininrichting
hekwerk, 250cm hoog, type:Atlas
poort, speedgate
voetgangerspoort
afzetpalen
zitbank
verlichtingsmast met uithouder
hoogte 8,00m
LED met DynaDimmer
paaltop
hoogte 4,00m
LED met DynaDimmer
fietsnietje dubbel, kleur: donkergrijs

afwatering
rolaat, BSS met natuursteen toplaag, met kolk
roostergoot

DC Westpoort
Plankaart

projectnummer: 1369.00	fase: VO	status: DEFINITIEF	schaal: 1:500
tekeningnummer: PLN01.-01	datum: 24-04-2020	formaat: A1	blad: 1/1

KARRES BRANDS

Karres en Brands
Mussenstraat 21
1223 RB Hilversum

info@karresenbrands.nl
karresenbrands.nl
+31 (0) 35 64 22 962