


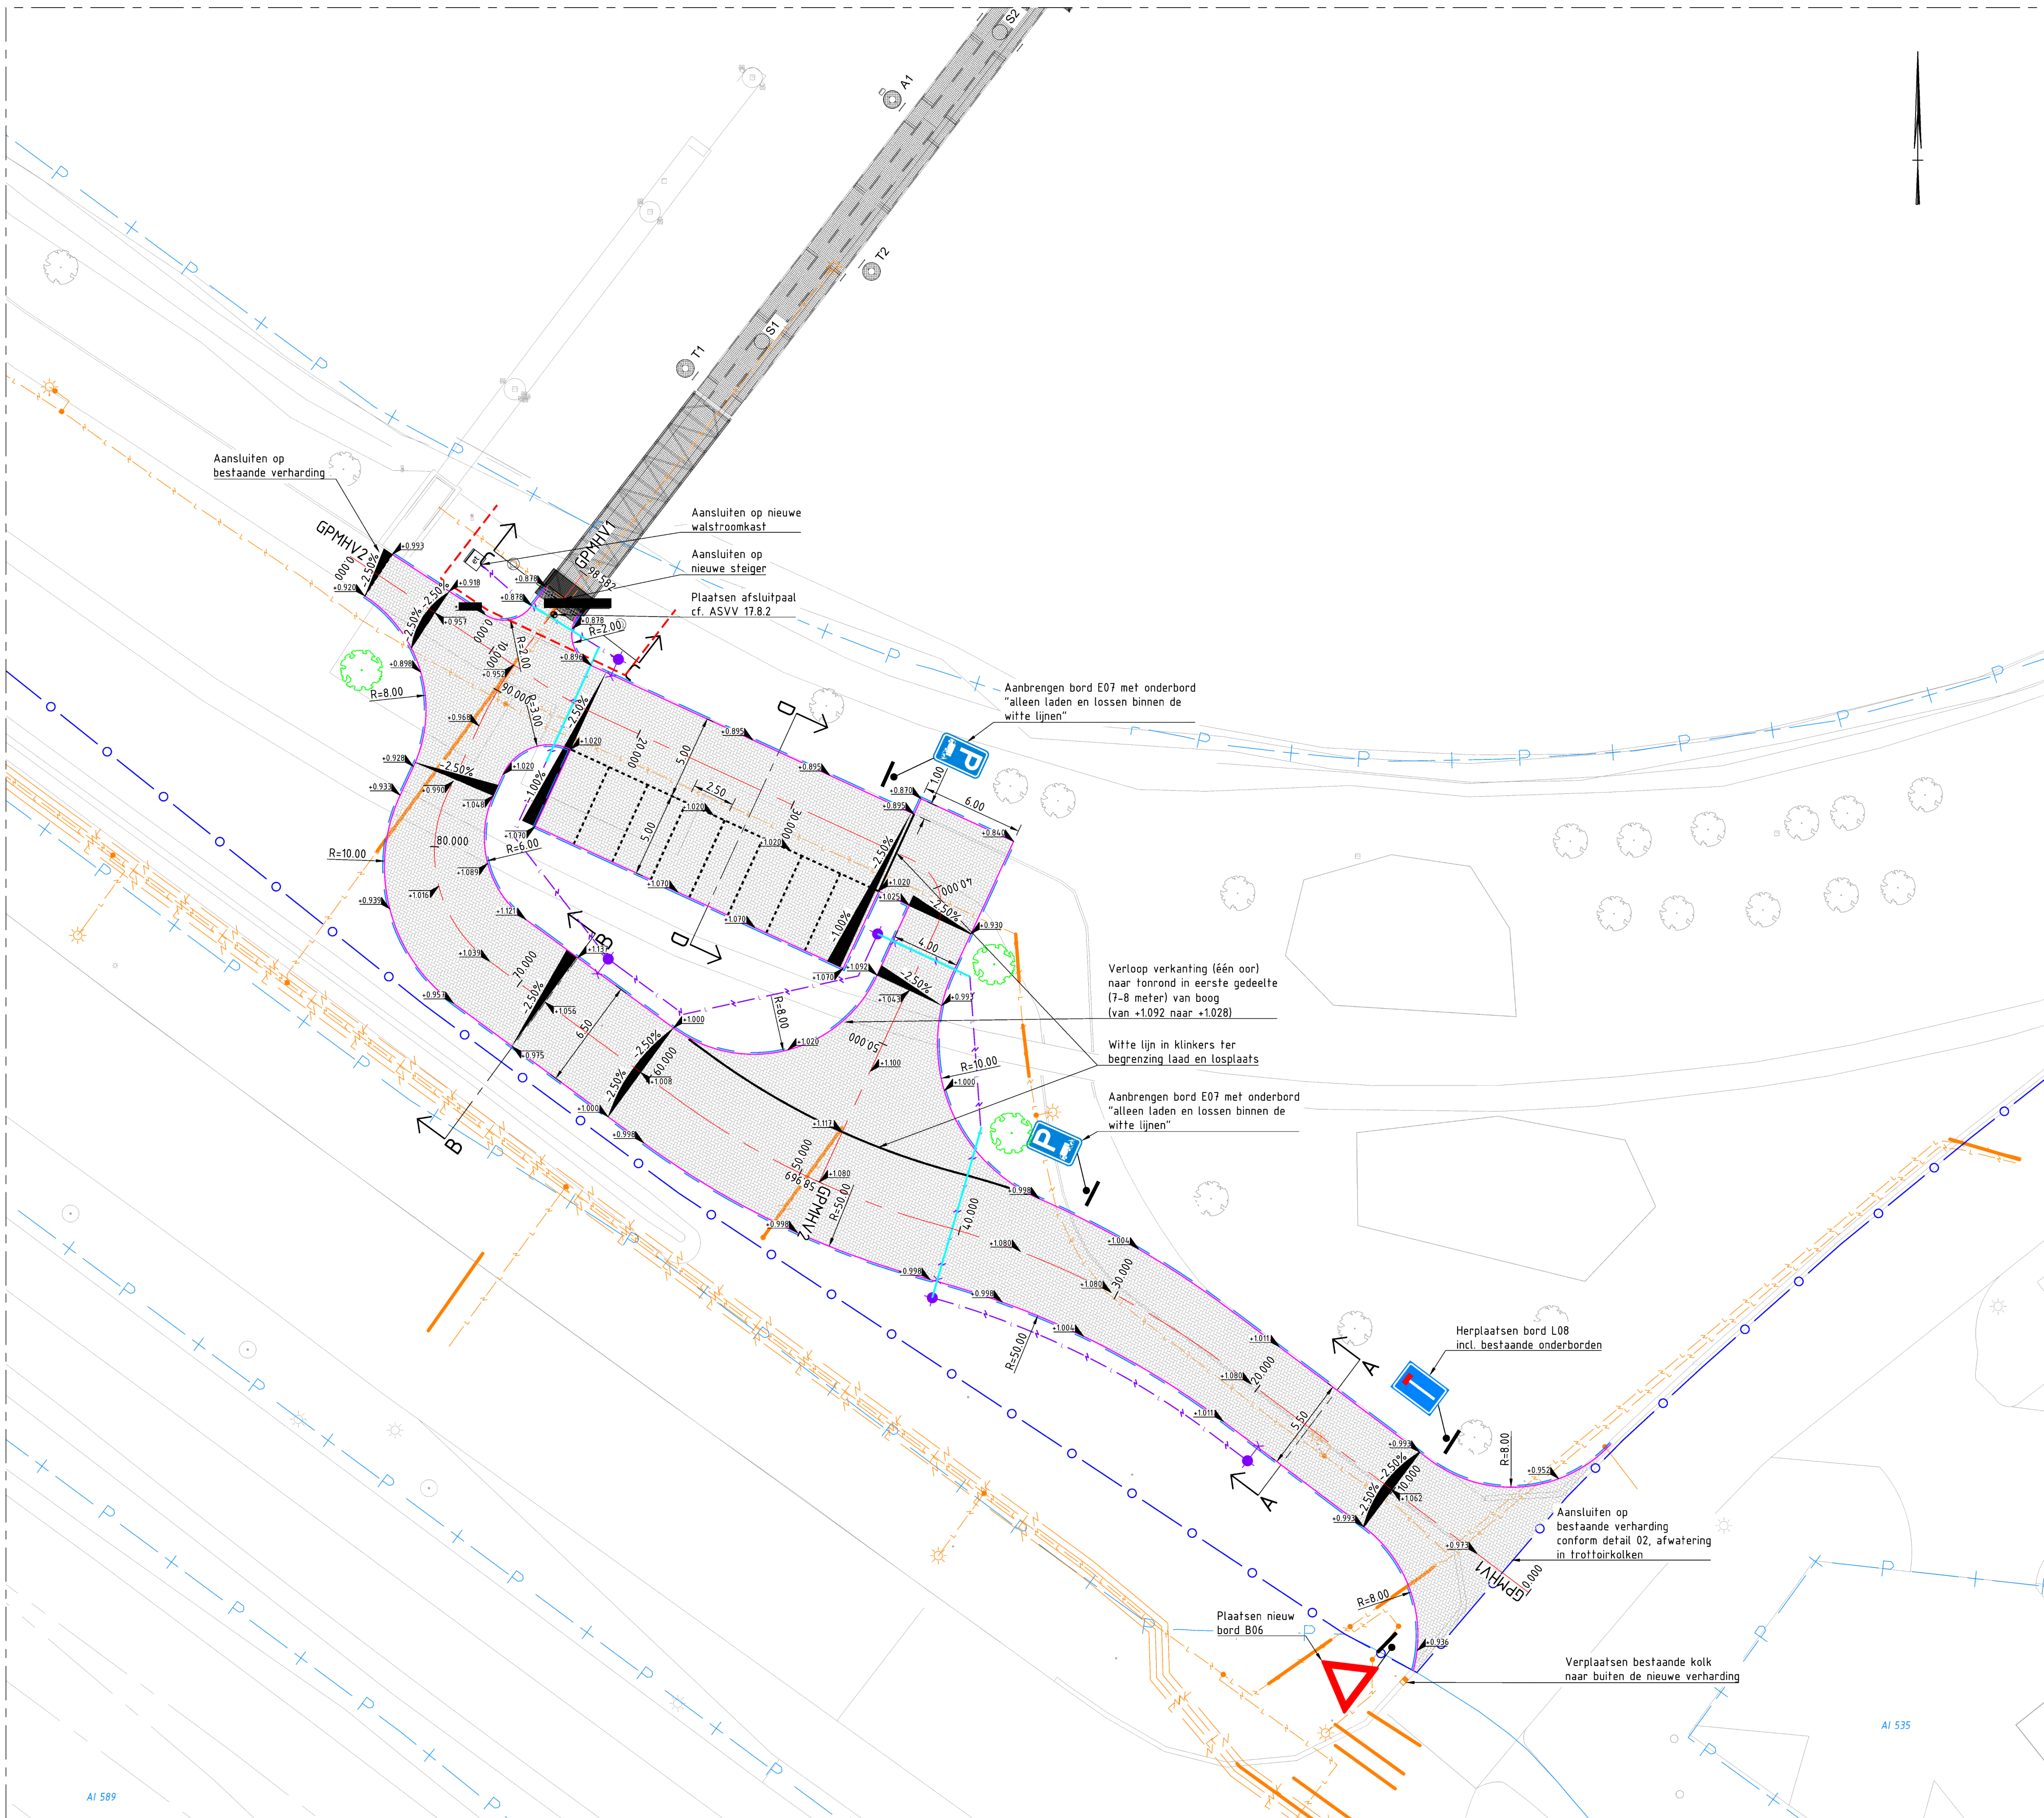

SITUATIE MAAIVELDINRICHTING
SCHAAL 1 : 200

LEGENDA

	Bestaande situatie
	Steigerontwerp
	Systeegrens
	Perceelsgrens
	(Weg) as
	Betonstraatstenen 220x105x80mm
	Opsluitband 100x200mm
	Armatuur BGP501 DW50 LED15/-N0
	Mantelbuis t.b.v. OVL-kabel
	OVL-kabel 4x10mm2
	Verkeersbordpaal
	Herplanten Boom
	Laagspanningskabels (bestaand)
	(te verplaatsen) Trottoirkolk
	Walstroomkast
	Hekwerk

GEKOPPELDE XREFS

xref-n-13-Steigerontwerp-001.dwg
xref-b-00-DTM-meting-001.dwg
xref-b-00-Kadastrale grenzen-001.dwg
xref-b-00-KLE-001.dwg
xref-b-00-Opbrekwerk-002.dwg
xref-n-00-Legenda-001.dwg
xref-n-00-Referentieontwerp natte scope-001.dwg
xref-n-00-Systeegrens-001.dwg
xref-n-13-Details-001.dwg
xref-n-13-Overprofielen-003.dwg
xref-n-13-Lengteprofielen-001.dwg
xref-n-13-Maaiveldinrichting-003.dwg
xref-n-13-Bijzets-001.dwg
xref-b-00-BGT bestaande situatie-001.dwg

OPMERKINGEN

- Maten in meters tenzij anders aangegeven
- Hoogtemaatvoering in meters t.o.v. NAP
- Coördinaten in meters t.o.v. rijksdriehoekenstelsel
- Hoeken aangegeven in graden (360° stelsel)
- De verlichtingsinstallatie van zowel het maaiveld als de steiger dient te worden aangesloten op het net van de netbeheerder Liander
- Ter plaatse van verwijderde verharding gebiedseigen grond aanvullen en inzaaien
- Bomen 14, 18 en 19 herplanten met een nieuwe boom van hetzelfde type, afmeting, kwaliteit en minimaal 15 jaar oud. Voorzien van een goede groeiplaats volgens de eisen uit VSE-014

0 2 4 6 8m
Schaal 1:200


Witteveen+Bos

HAKKERS
MAAKT HET MOGELIJK

Wijz.	Getekend	Datum	Omschrijving
A	mzi	17-11-2023	Aanpassingen o.b.v. feedback OG
B			
C			

Opdrachtgever
Port of Amsterdam
Project
INFR220303 Steiger coasterwachtplaats
Uitvoeringsontwerp Verhardingen
Onderdeel
Mercuriushaven
Maaiveldinrichting

Status	Definitief	Getekend	mzi	
Datum	13-10-2022	Gecontroleerd	pst	
		Goedgekeurd	mno	
Formaat	Schaal	Projectcode	Tekeningnummer	Bladnummer
A1	1:200	138669	515	1/4

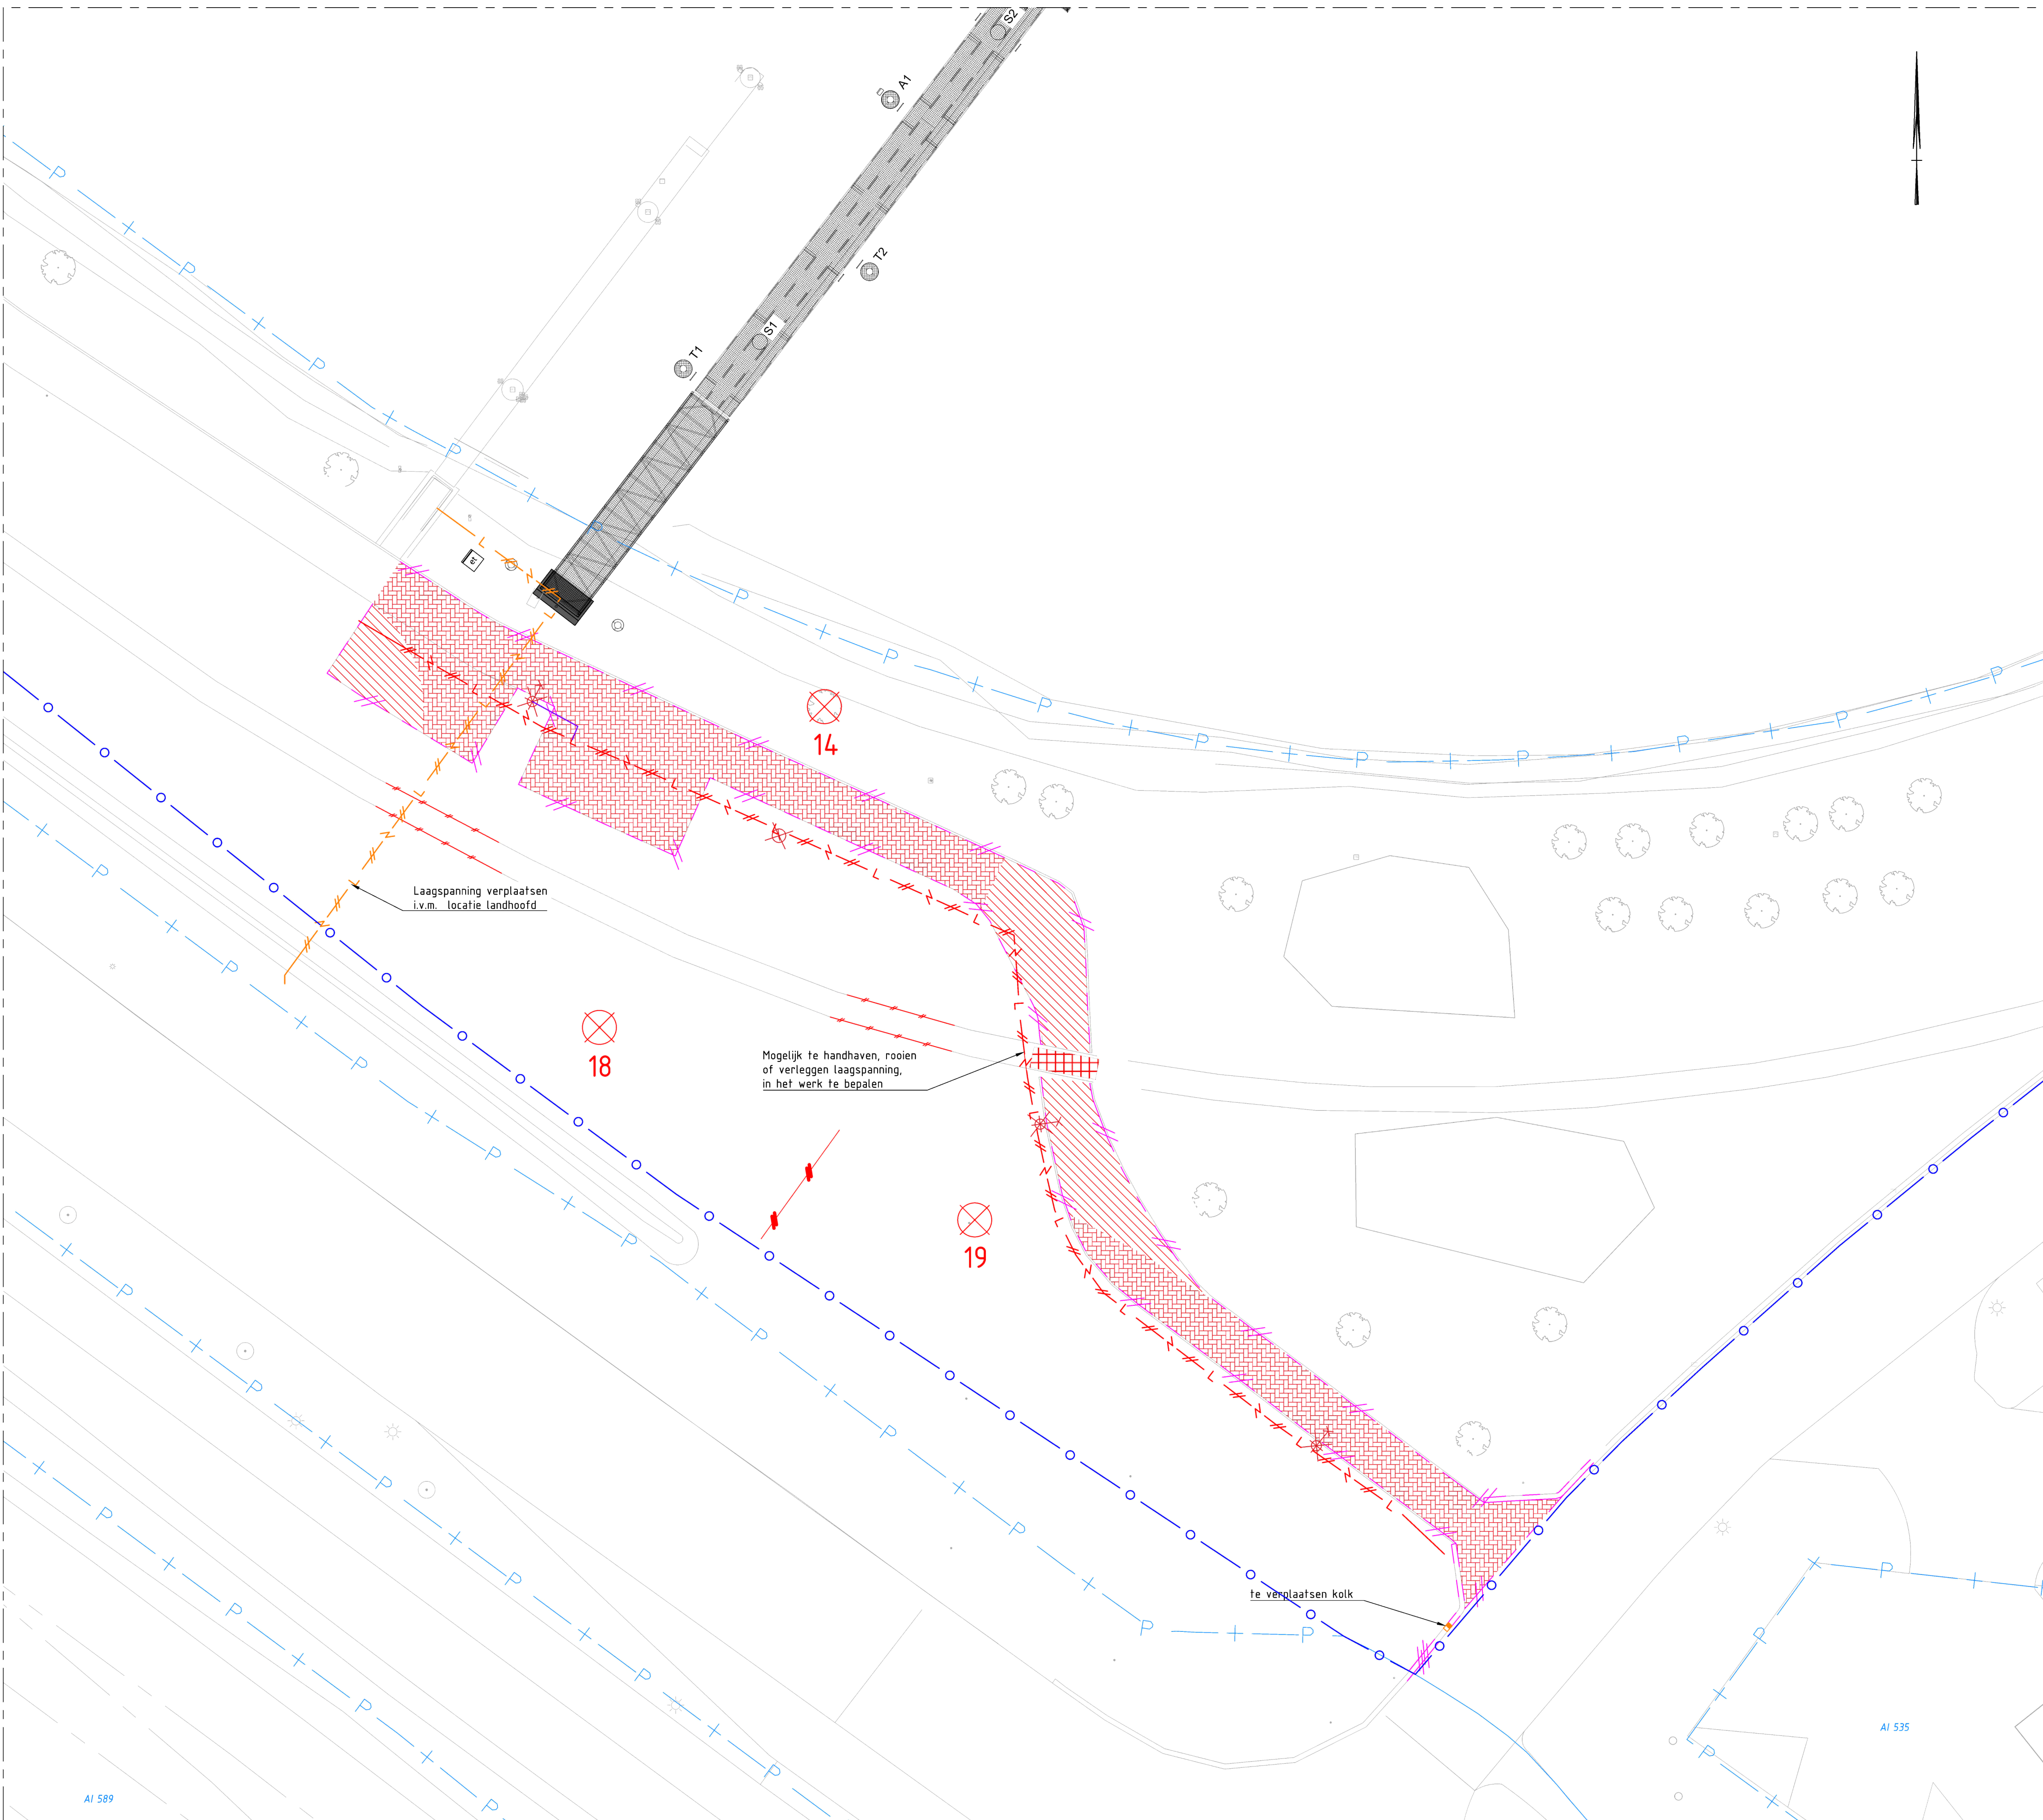

SITUATIE MAAIVELDINRICHTING - OPBREEKWERK
SCHAAL 1 : 200

LEGENDA

- Bestaande situatie
- Steigerontwerp
- Systeegrens
- Perceelsgrens
- Verwijderen elementenverharding incl. fundering
- Verwijderen elementenverharding
- Verwijderen betonverharding
- Verwijderen kantopsluiting
- Verwijderen spoorstaven
- Verwijderen OVL-kabel (mogelijk te handhaven, rooien of verleggen)
- Verwijderen Mantelbuis
- Verleggen OVL-kabel
- Verwijderen bestaande armatuur
- Verwijderen verkeersbordpaal incl. bord
- Verwijderen boom
- (te verplaatsen) Trottoirkolk

GEKOPPELDE XREFS

xref-n-13-Steigerontwerp-001.dwg
xref-b-00-DTM-inmeting-001.dwg
xref-b-00-Radastrale grenzen-001.dwg
xref-b-00-KLE-001.dwg
xref-b-00-Opbreekwerk-002.dwg
xref-n-00-Legenda-001.dwg
xref-n-00-Batententontwerp natie scope-001.dwg
xref-n-00-Systeegrens-001.dwg
xref-n-13-Details-001.dwg
xref-n-13-Overstapingen-003.dwg
xref-n-13-Lengteprofielen-001.dwg
xref-n-13-Maaveldinrichting-003.dwg
xref-n-13-Bijzettingen-001.dwg
xref-b-00-BGT bestaande situatie-001.dwg

OPMERKINGEN

- Maten in meters tenzij anders aangegeven
- Hoogtemaatvoering in meters t.o.v. NAP
- Coördinaten in meters t.o.v. rijksdriehoekenstelsel
- Hoeken aangegeven in graden (360° stelsel)
- De verlichtingsinstallatie van zowel het maaiveld als de steiger dient te worden aangesloten op het net van de netbeheerder Liander
- Ter plaatse van verwijderde verharding gebiedseigen grond aanvullen en inzaaien
- Bomen 14, 18 en 19 herplanten met een nieuwe boom van hetzelfde type, afmeting, kwaliteit en minimaal 15 jaar oud. Voorzien van een goede groeiplaats volgens de eisen uit VSE-014.

0 2 4 6 8m
Schaal 1:200


Witteveen **Bos**

HAKKERS
MAAKT HET MOGELIJK


Wijz.	Getekend	Datum	Omschrijving
A	mzi	17-11-2023	Aanpassingen o.b.v. feedback OG
B			
C			

Opdrachtgever
Port of Amsterdam
Project
INFR220303 Steiger coasterwachtplaats
Uitvoeringsontwerp Verhardingen
Onderdeel
Mercuriushaven
Opbreekwerkzaamheden

Status	Definitief	Getekend	mzi	
Datum	13-10-2022	Gecontroleerd	pst	
		Goedgekeurd	mno	
Formaat	Schaal	Projectcode	Tekeningnummer	Bladnummer
A1	1:200	138669	515	2/4

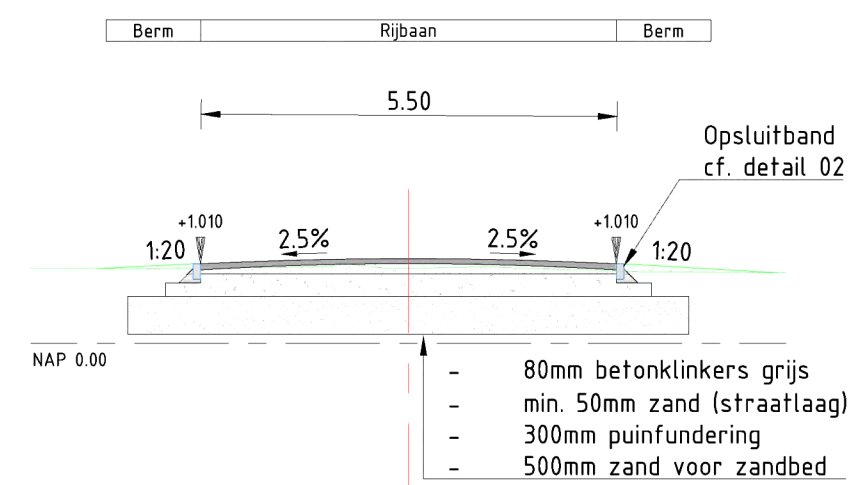


DWARSPROFIEL A
Schaal 1:100

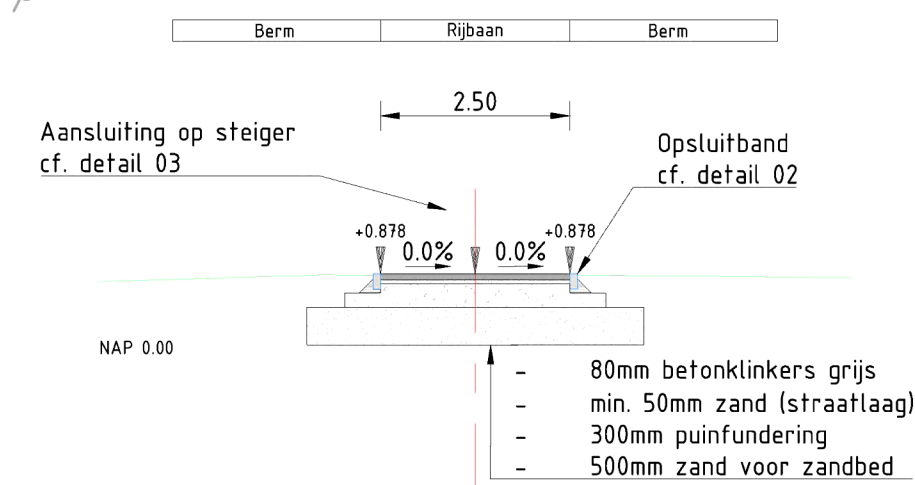


DWARSPROFIEL C

Schaal 1:100

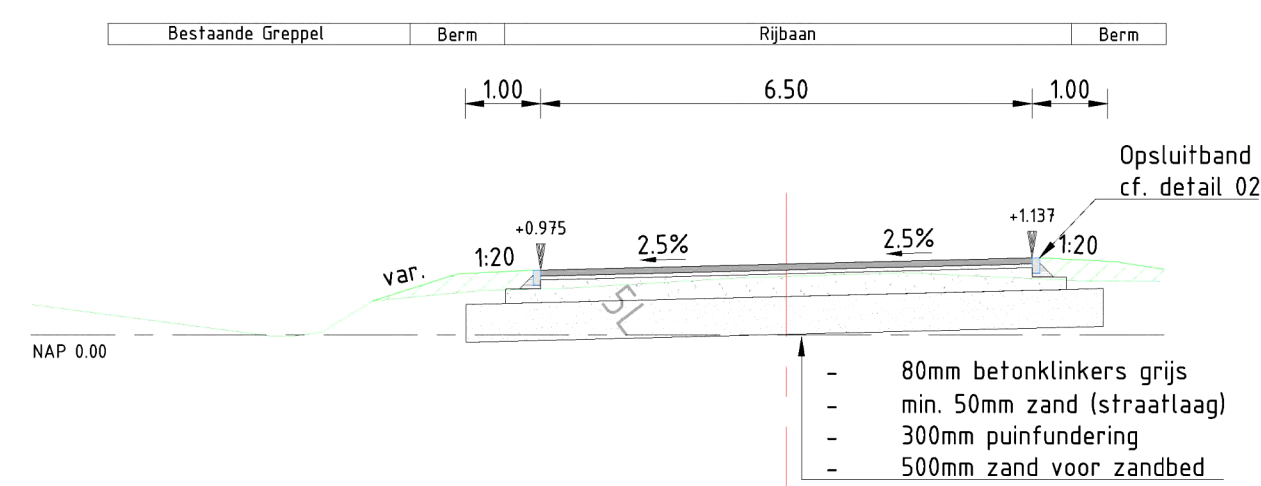


DWARSPROFIEL B
Schaal 1:100

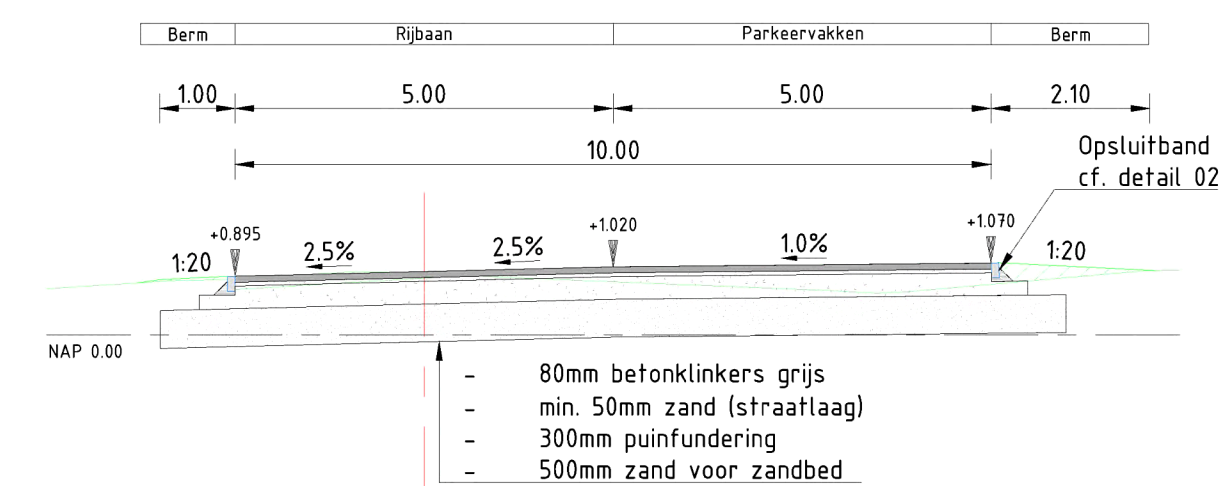


DWARSPROFIEL D


Schaal 1:100

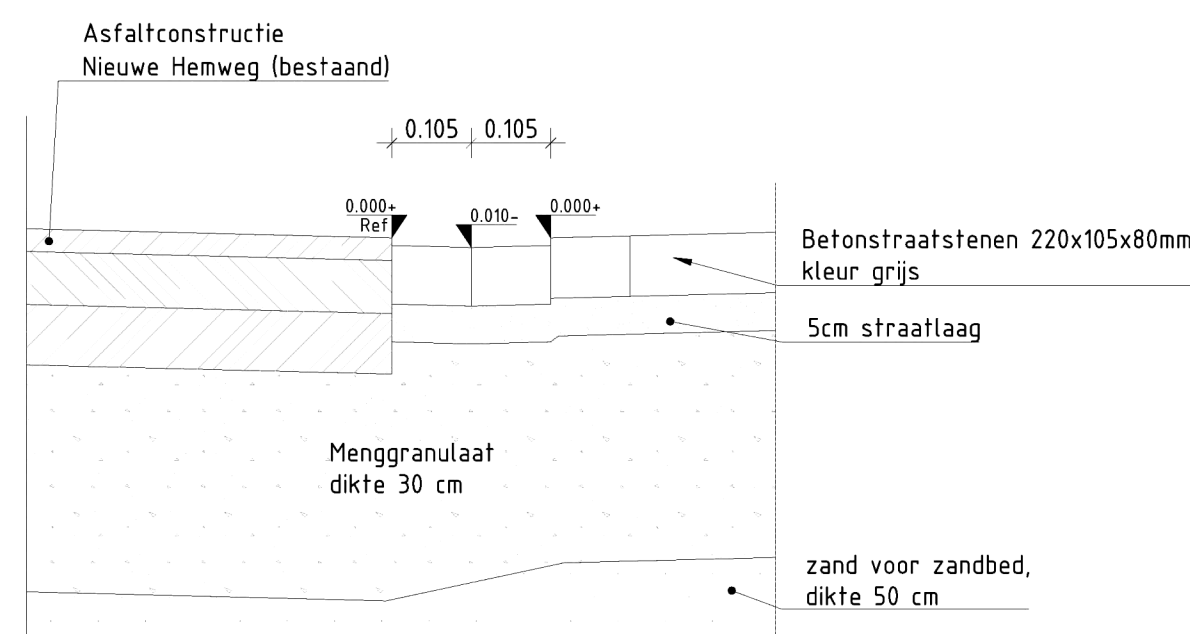


Detail 01: Aansluiting elementenverharding op gesloten verharding
Schaal 1:10

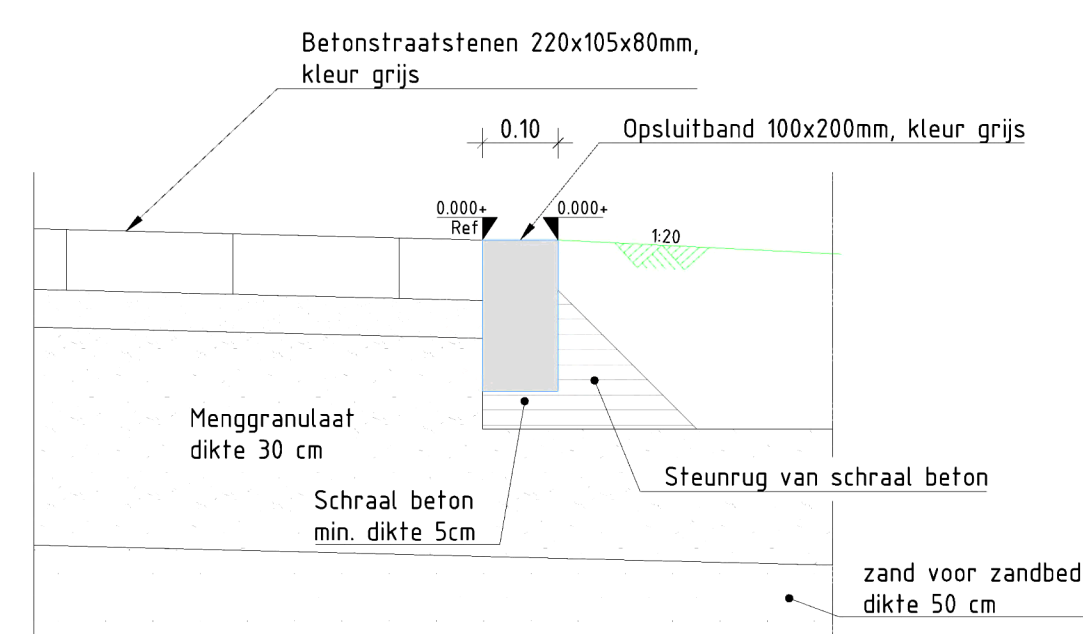

Detail 02: Opsluitband 100x200mm
Schaal 1:10

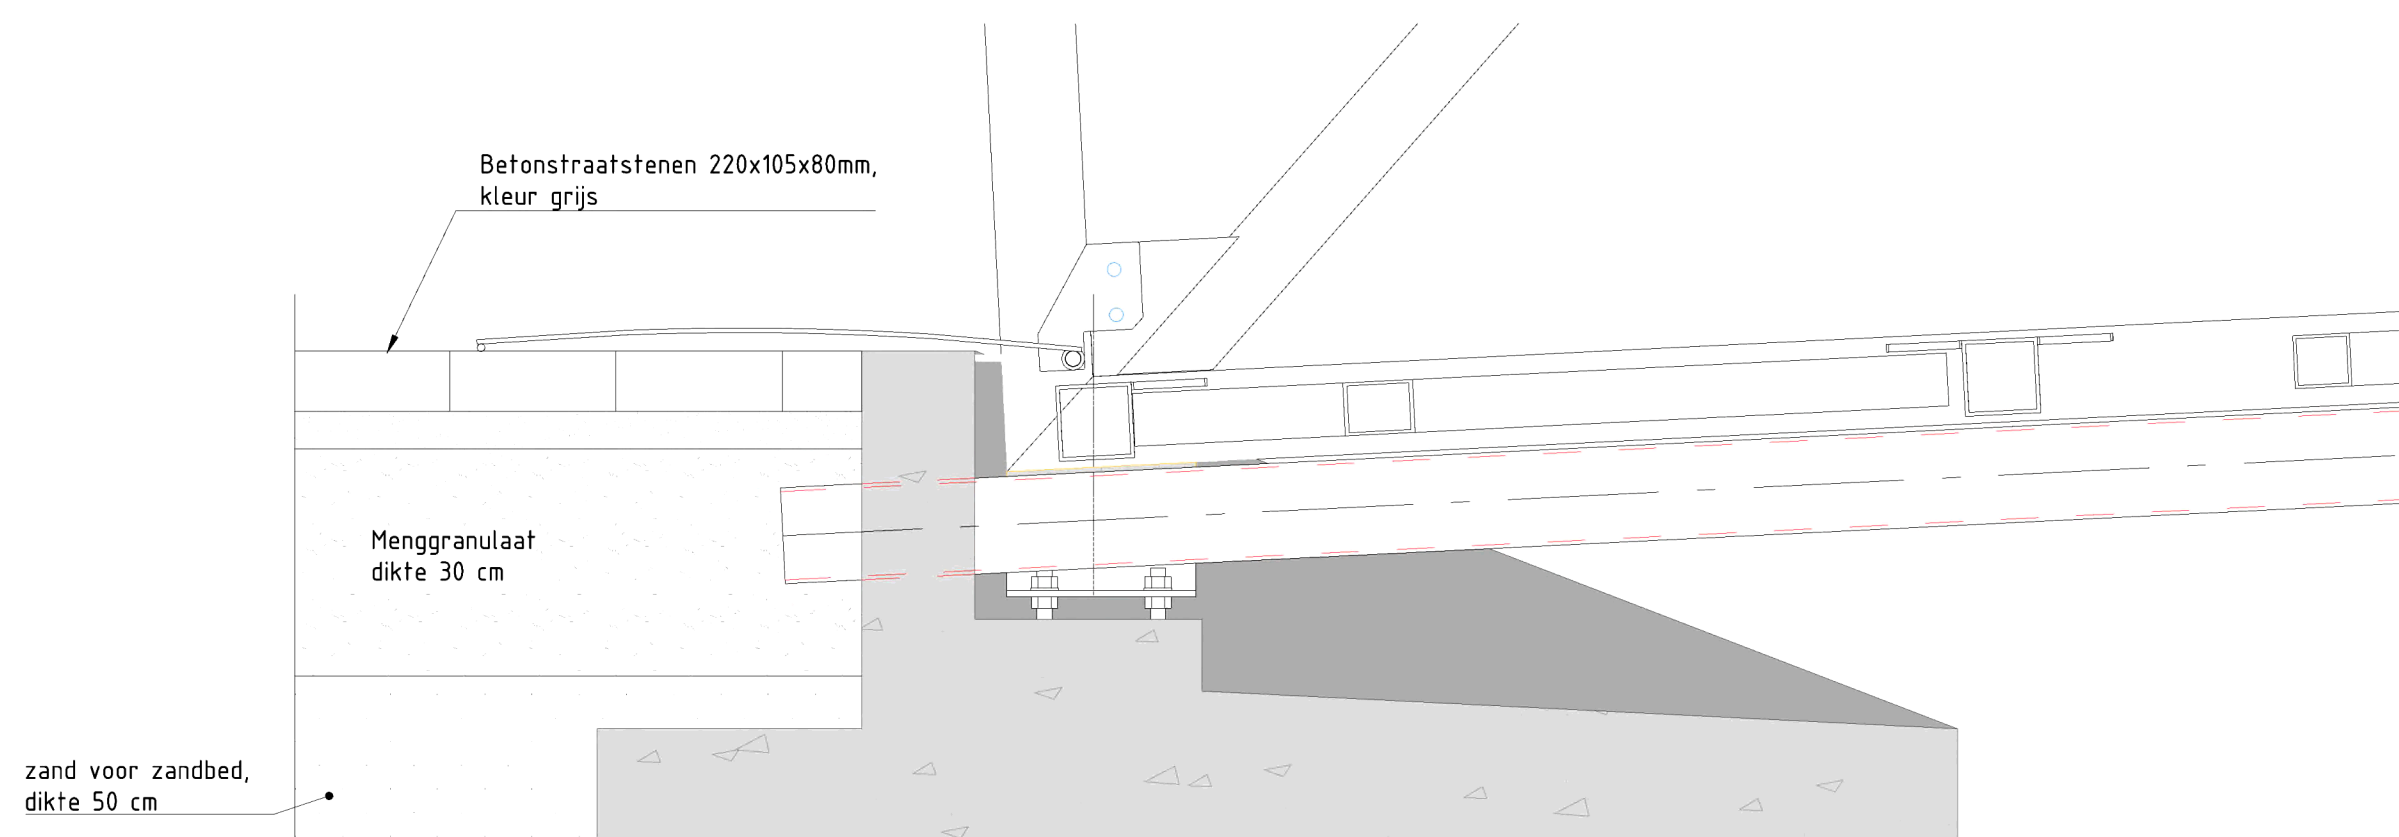

Detail 03: Aansluiting verharding op Steiger
Schaal 1:10

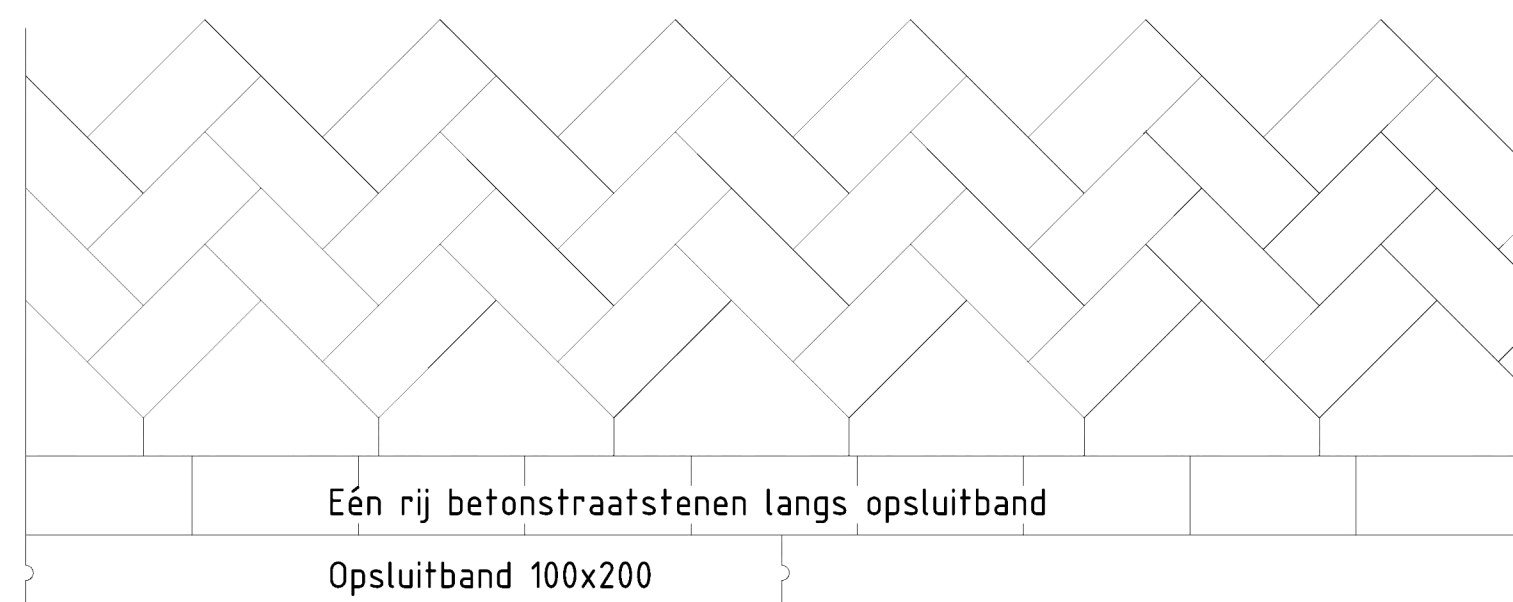



Detail 01: Aansluiting elementenverharding op opsluitband 100x200
Schaal 1:10

- ## LEGENDA
- | | |
|---|-----------------------------|
|  | Bestaande situatie |
|  | (weg) as |
|  | Grondwerk nieuwe situatie |
|  | Verharding nieuwe situatie |
|  | Schraalbeton |
|  | Hydraulisch menggranulaat |
|  | Zandbed |
|  | Grond (teelaarde) aanvullen |


- ## GEKOPPELDE XREFS
- xref-n-13-Steigerontwerp-001.dwg
 xref-b-00-D7M-inneng-001.dwg
 xref-b-00-Kadastreale grenzen-001.dwg
 xref-b-00-KLIC-001.dwg
 xref-b-00-Opbrekwerk-002.dwg
 xref-n-00-Legenda-001.dwg
 xref-n-00-Referentieontwerp natte scope-001.dwg
 xref-n-00-Systeempens-001.dwg
 xref-n-13-Details-001.dwg
 xref-n-13-Dwarsprofielen-003.dwg
 xref-n-13-Lengteprofielen-001.dwg
 xref-n-13-Maaiveldinrichting-003.dwg
 xref-n-13-Rijcurves-001.dwg
 xref-b-00-BGT bestaande situatie-001.dwg

- ## OPMERKINGEN
- Maten in meters tenzij anders aangegeven
 - Hoogtemaatvoering in meters t.o.v. NAP
 - Coördinaten in meters t.o.v. rijksdriehoekensstelsel
 - Hoeken aangegeven in graden (360° stelsel)
 - De verlichtingsinstallatie van zowel het maaiveld als de steiger dient te worden aangesloten op het net van de netbeheerder Lander
- Ten plaatse van verwijderde verharding gebiedseigen grond aanvullen en inzaaien
- Bomen 14, 18 en 19 gerplante met een nieuwe boom van hetzelfde type, afmeting, kwaliteit en minimaal 15 jaar oud. Voorzien van de goede groeiplaats volgens de eisen uit VSF-014.

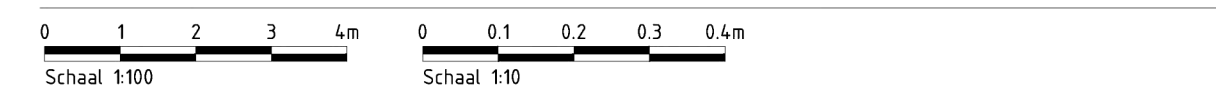

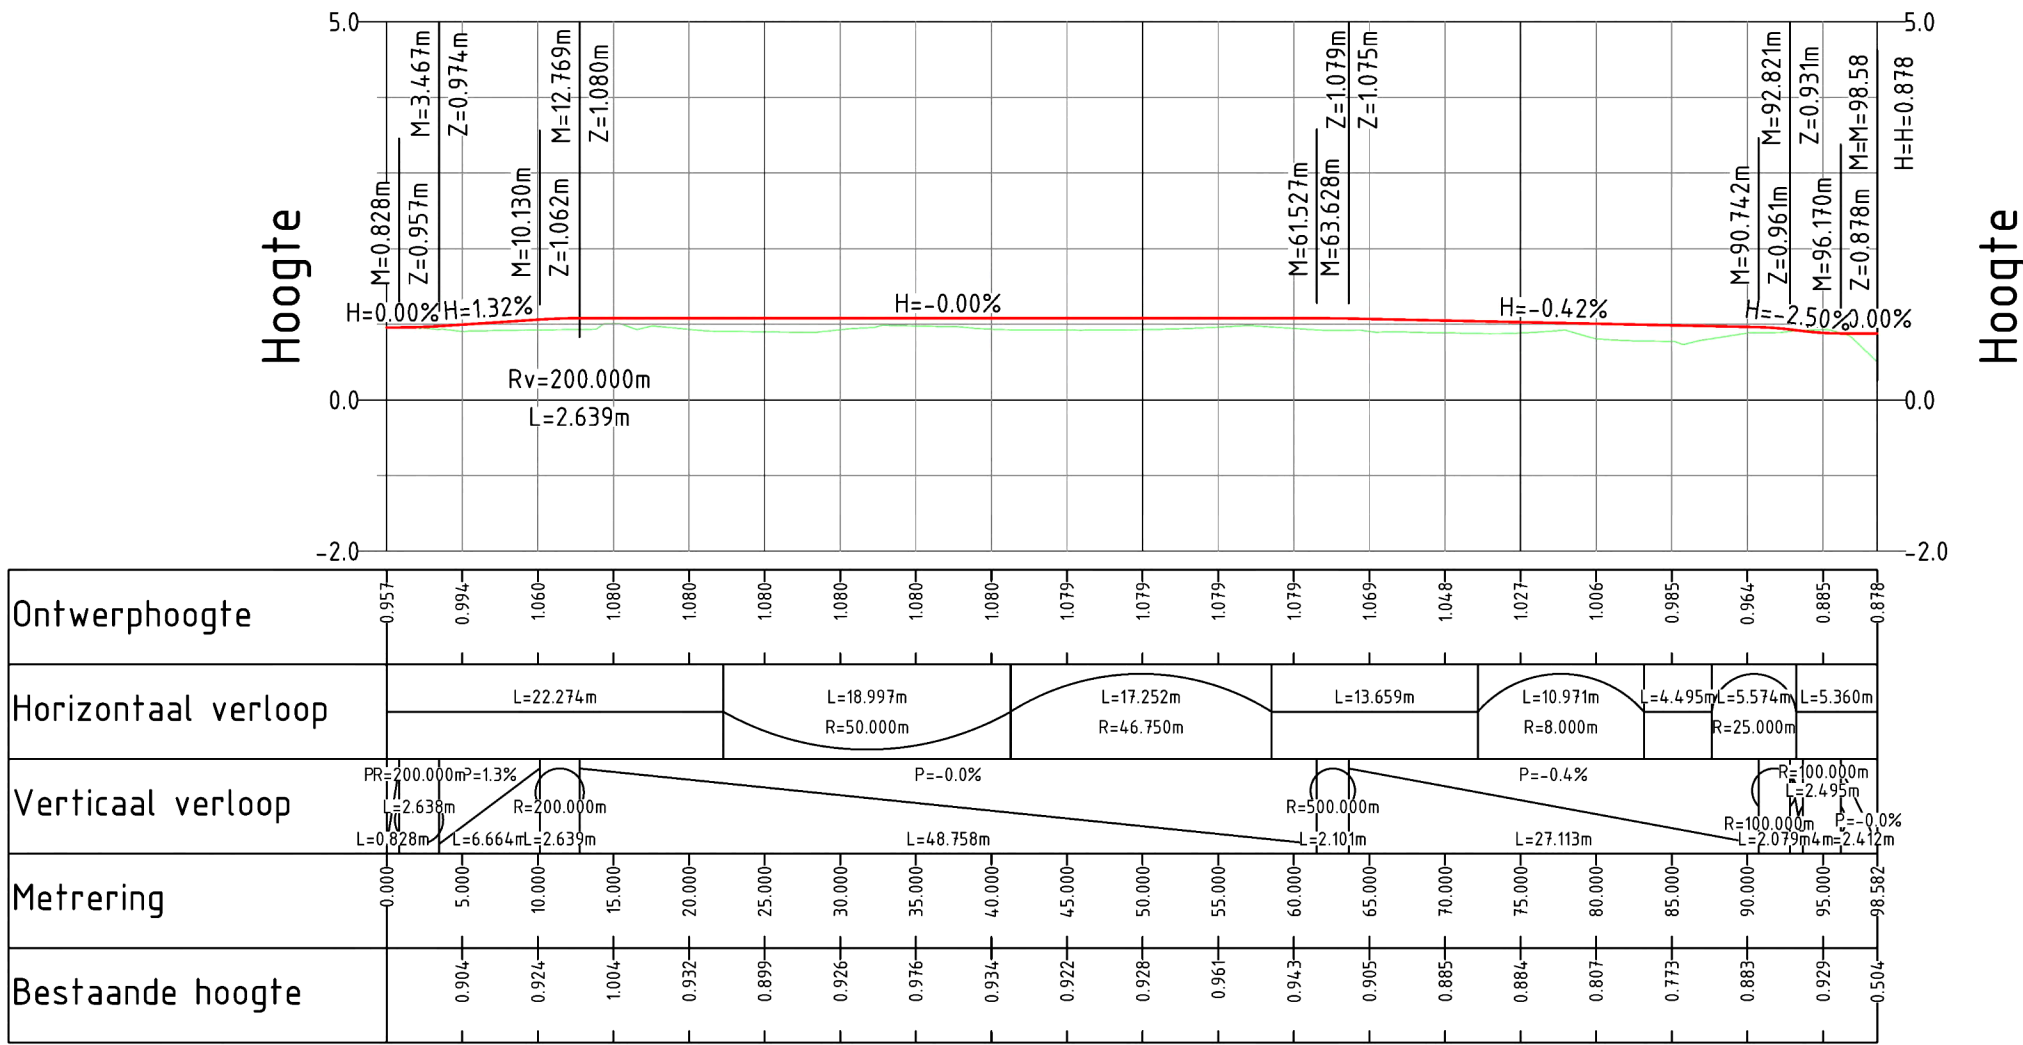

LENGTEPROFIEL T.P.V. GPMHV1
HOR. SCHAAL 1 : 500
VERT. SCHAAL 1 : 100

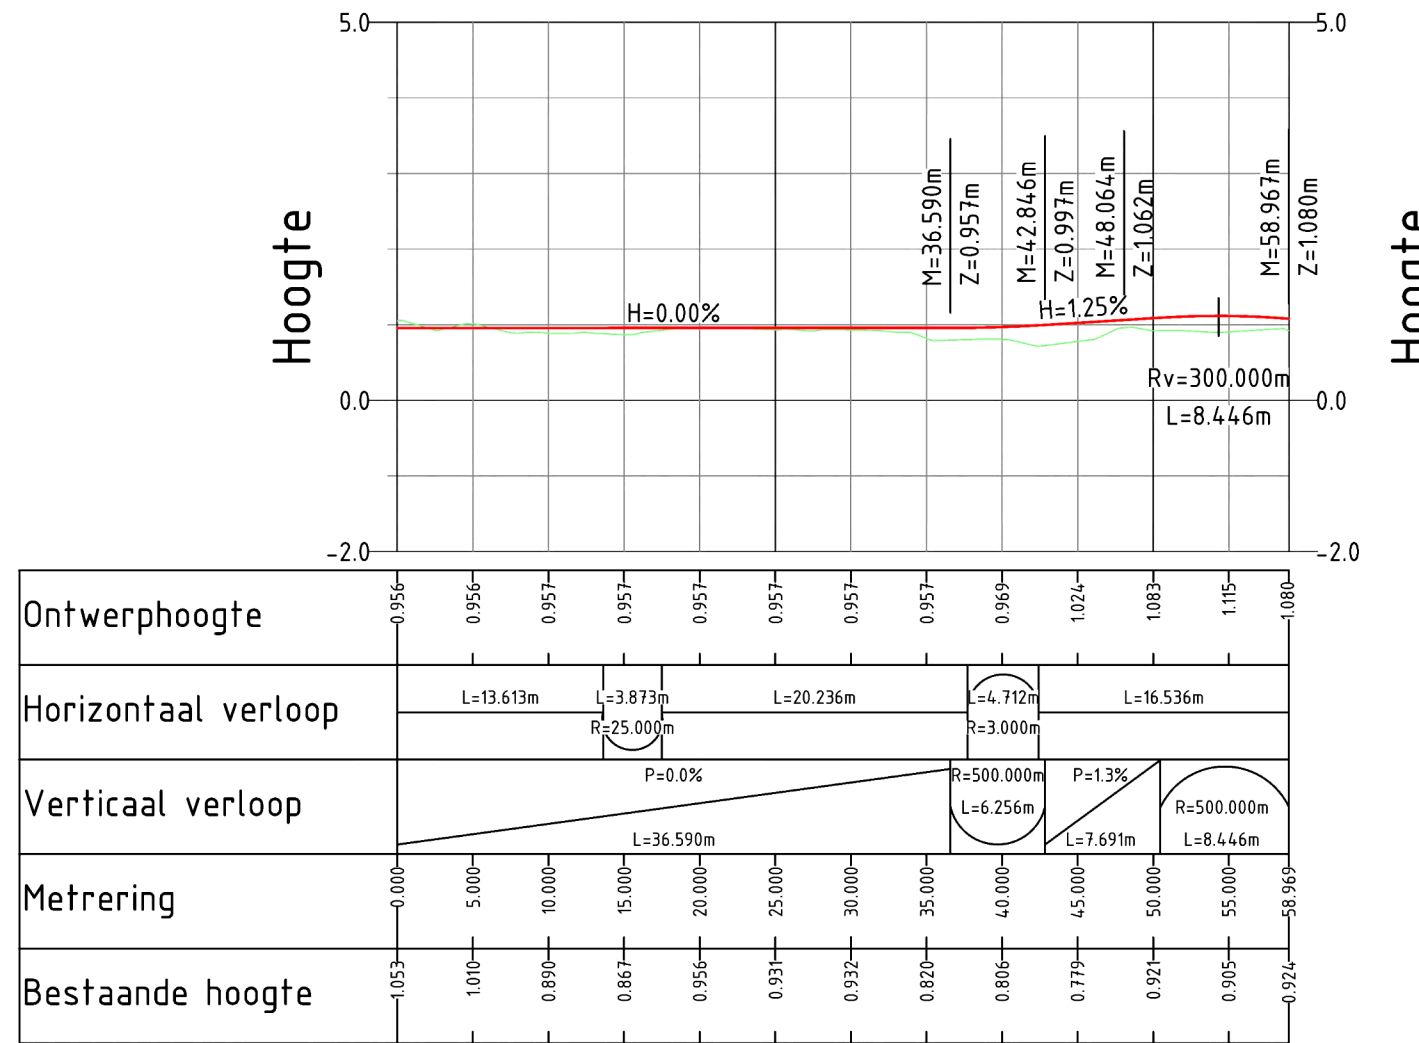

LENGTEPROFIEL T.P.V. GPMHV2
HOR. SCHAAL 1 : 500
VERT. SCHAAL 1 : 100

LEGENDA


- Bestaande situatie
- Nieuwe situatie

GEKOPPELDE XREFS

xref-n-13-Steigerontwerp-001.dwg
xref-b-00-DTM-inmeting-001.dwg
xref-b-00-Kadastrale grenzen-001.dwg
xref-b-00-KLE-001.dwg
xref-b-00-Opbrekwerk-002.dwg
xref-n-00-Legenda-001.dwg
xref-n-00-Referentieontwerp natte scope-001.dwg
xref-n-00-Systeemgrens-001.dwg
xref-n-13-Details-001.dwg
xref-n-13-Overprofielen-003.dwg
xref-n-13-Lengteprofielen-001.dwg
xref-n-13-Maaveldinrichting-003.dwg
xref-n-13-Bijzets-001.dwg
xref-b-00-BGT bestaande situatie-001.dwg

OPMERKINGEN

- Maten in meters tenzij anders aangegeven
- Hoogtemaatvoering in meters t.o.v. NAP
- Coördinaten in meters t.o.v. rijsdriehoekenstelsel
- Hoeken aangegeven in graden (360° stelsel)
- De verlichtingsinstallatie van zowel het maaveld als de steiger dient te worden aangesloten op het net van de netbeheerder Liander
- Ter plaatse van verwijderde verharding gebiedseigen grond aanvullen en inzaaien
- Bomen 14, 18 en 19 herplanten met een nieuwe boom van hetzelfde type, afmeting, kwaliteit en minimaal 15 jaar oud. Voorzien van een goede groepplaats volgens de eisen uit VSE-014

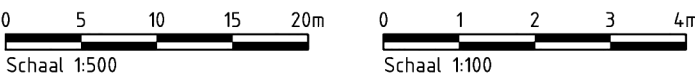

Wijz.	Getekend	Datum	Omschrijving
A	mzi	17-11-2023	Aanpassingen o.b.v. feedback OG
B			
C			

Opdrachtgever
Port of Amsterdam
Project
INFR220303 Steiger coasterwachtplaats
Uitvoeringsontwerp Verhardingen
Onderdeel
Mercuriushaven
Lengteprofielen

Status	Definitief	Getekend	mzi	
Datum	13-10-2022	Gecontroleerd	pst	
Formaat	Schaal	Projectcode	Tekeningnummer	Bladnummer
A1	var.	138669	515	4/4