
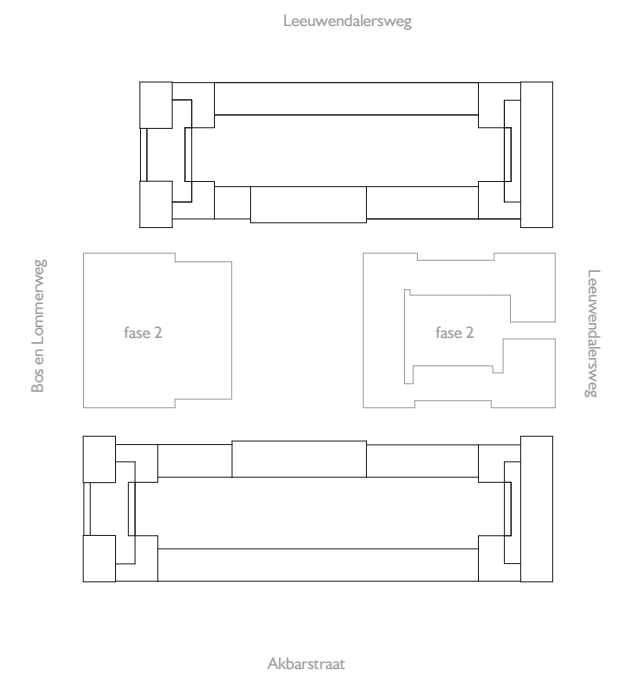


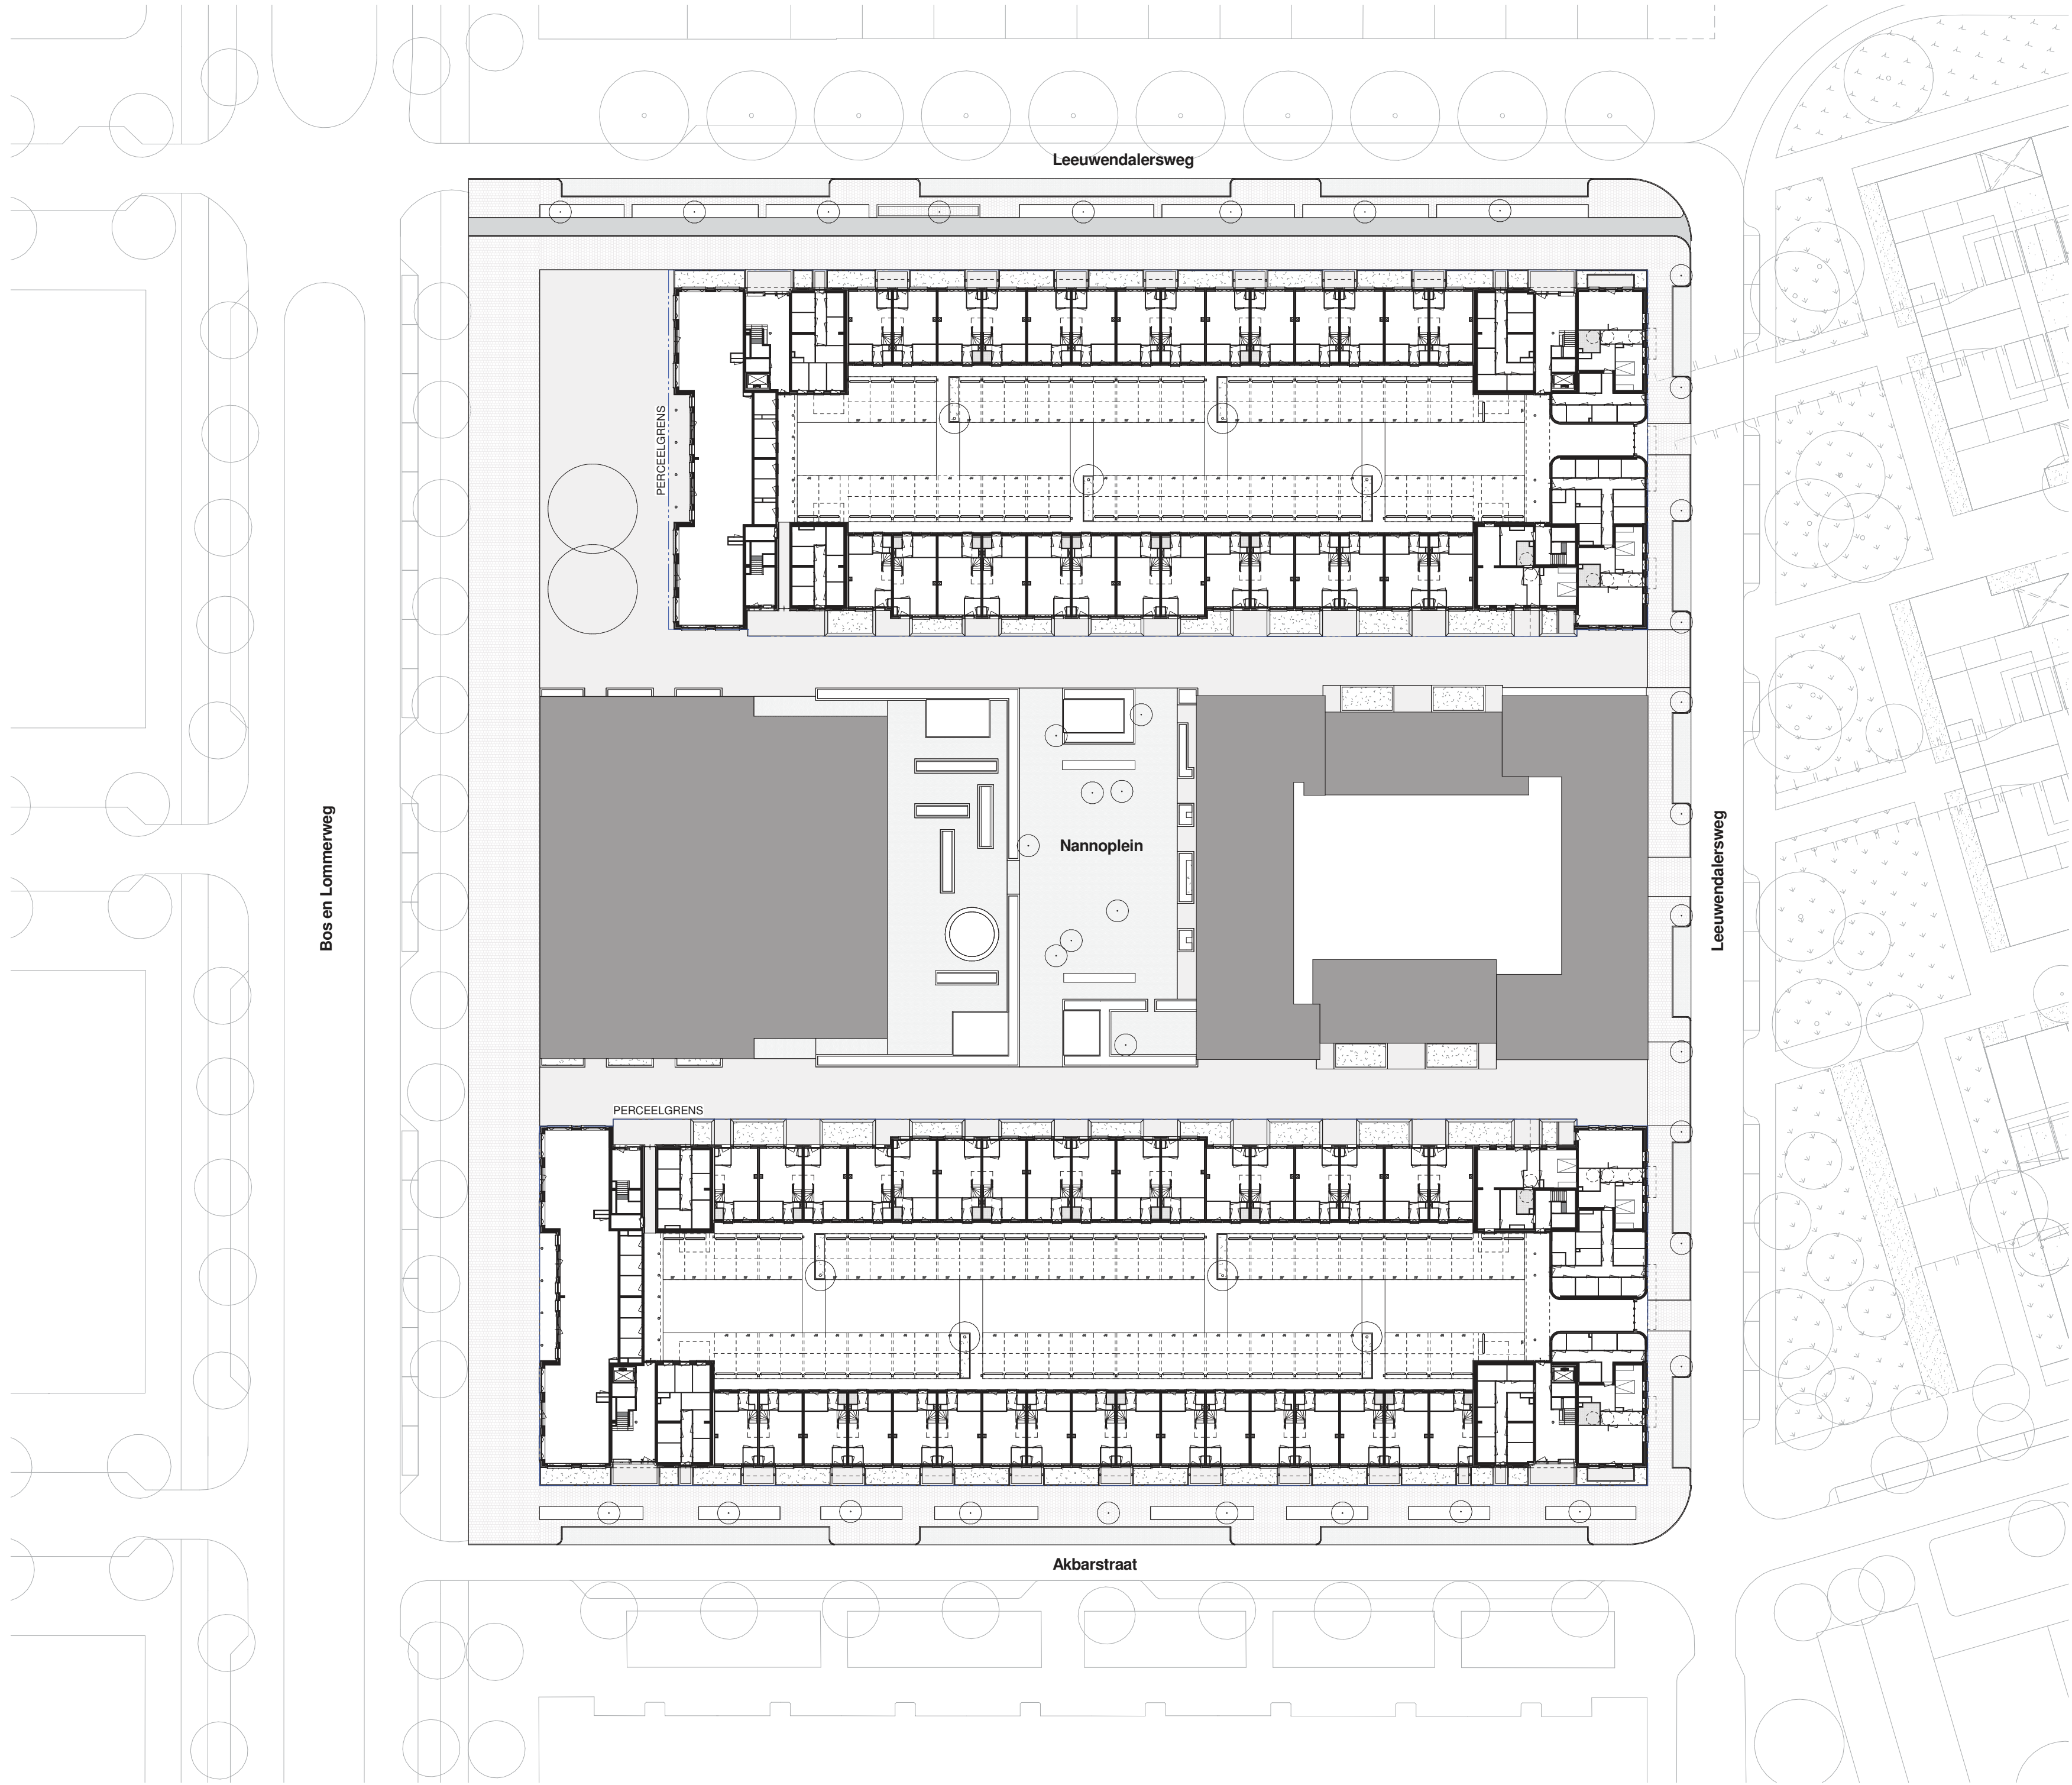

GEURST & SCHULZE

Geurst & Schulze architecten bv
Kranenburgweg 136
2583 ER Den Haag

T 0031 (0)70 365 0948
info@geurst-schulze.nl
www.geurst-schulze.nl

project	
Middengebied fase 3 Kolenkitbuurt, Amsterdam	
opdrachtgever	
Woningstichting Eigen Haard	
onderwerp	schaal
Situatie	1:500
fase / versie	datum
Definitief Ontwerp 3	11-04-2017
documentnummer	
844- DO- 0001	