
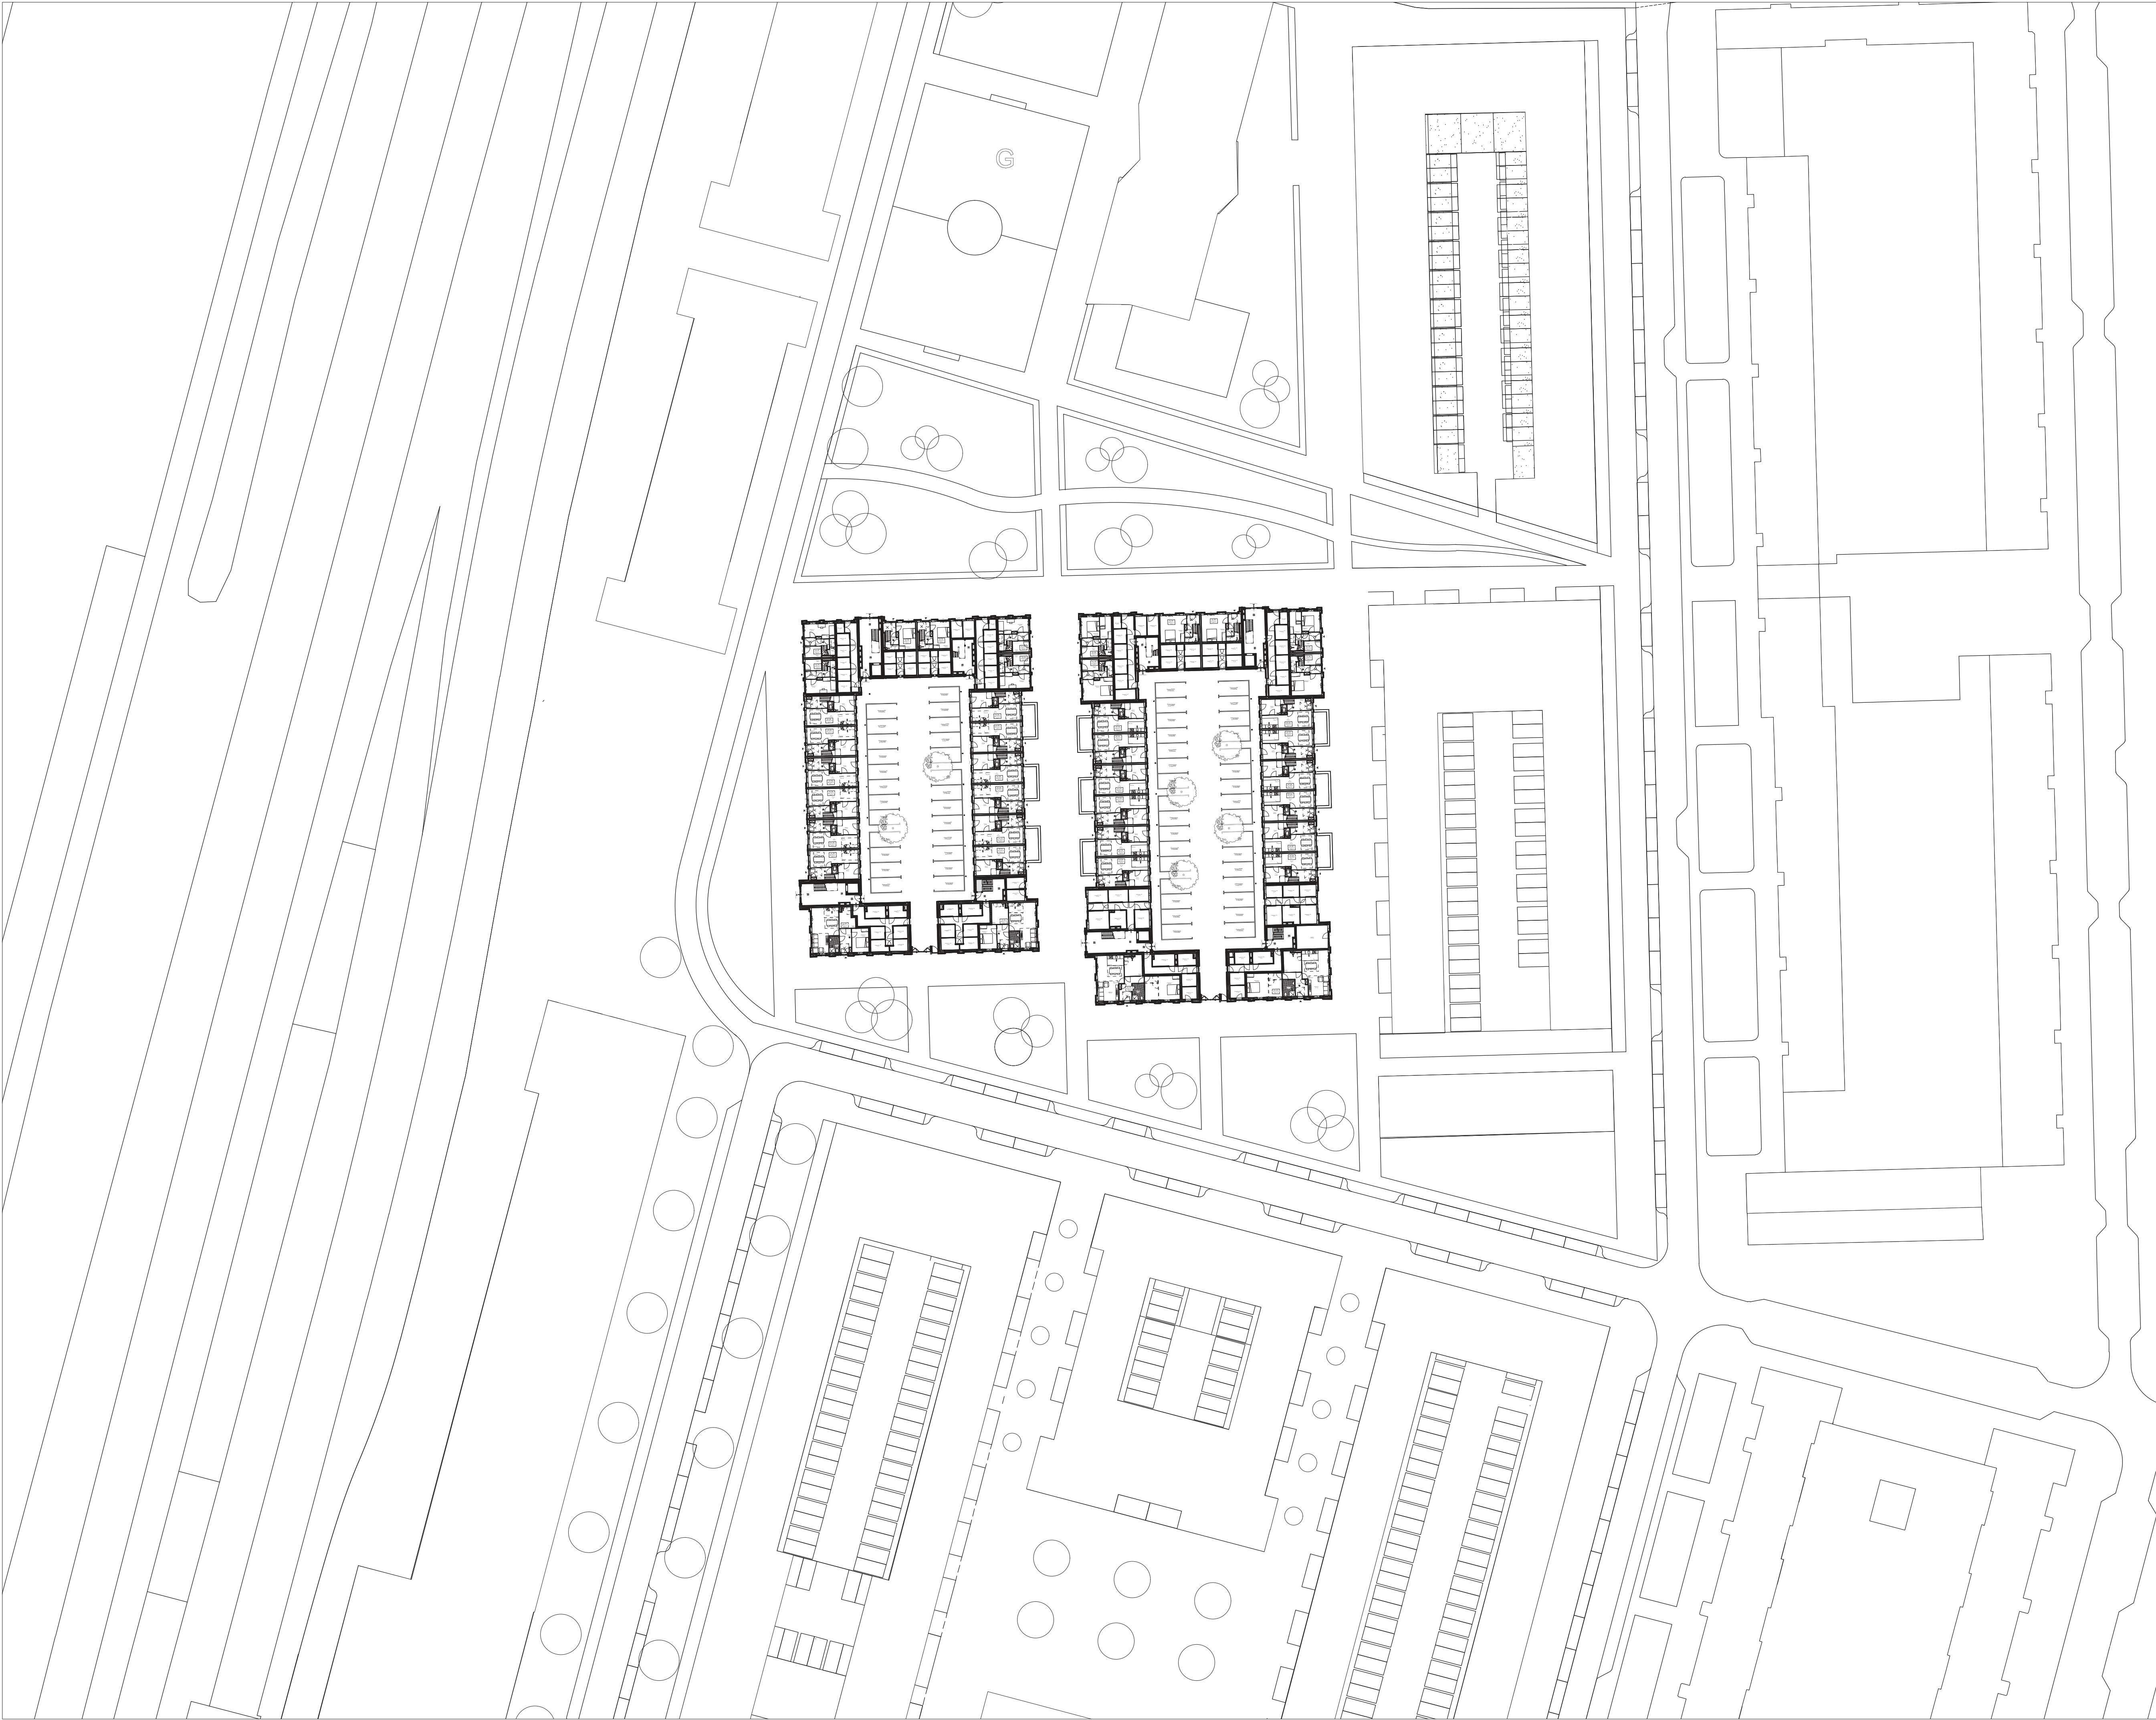


project	
388 Kolenkit Fase 4	
opdrachtgever	
Eigen Haand	
Arlandaweg 88	adres
1060 JB Amsterdam	
Peter Visser	contact persoon

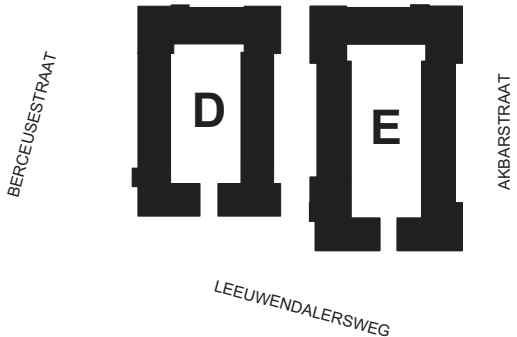

onderwerp	
SITUATIE	
Definitief Ontwerp	status / fase
1:100 I A1	schaal / formaat
24.03.2017	datum
...	gewijzigd
...	
...	
tekeningnummer	

40.00.SIT	0
	versie

bezoek Tt. Vasumweg 152
1033 SH Amsterdam
telefoon +31 (0)20 555 0155
e-mail architecten@heren5.nl
website heren5.eu