


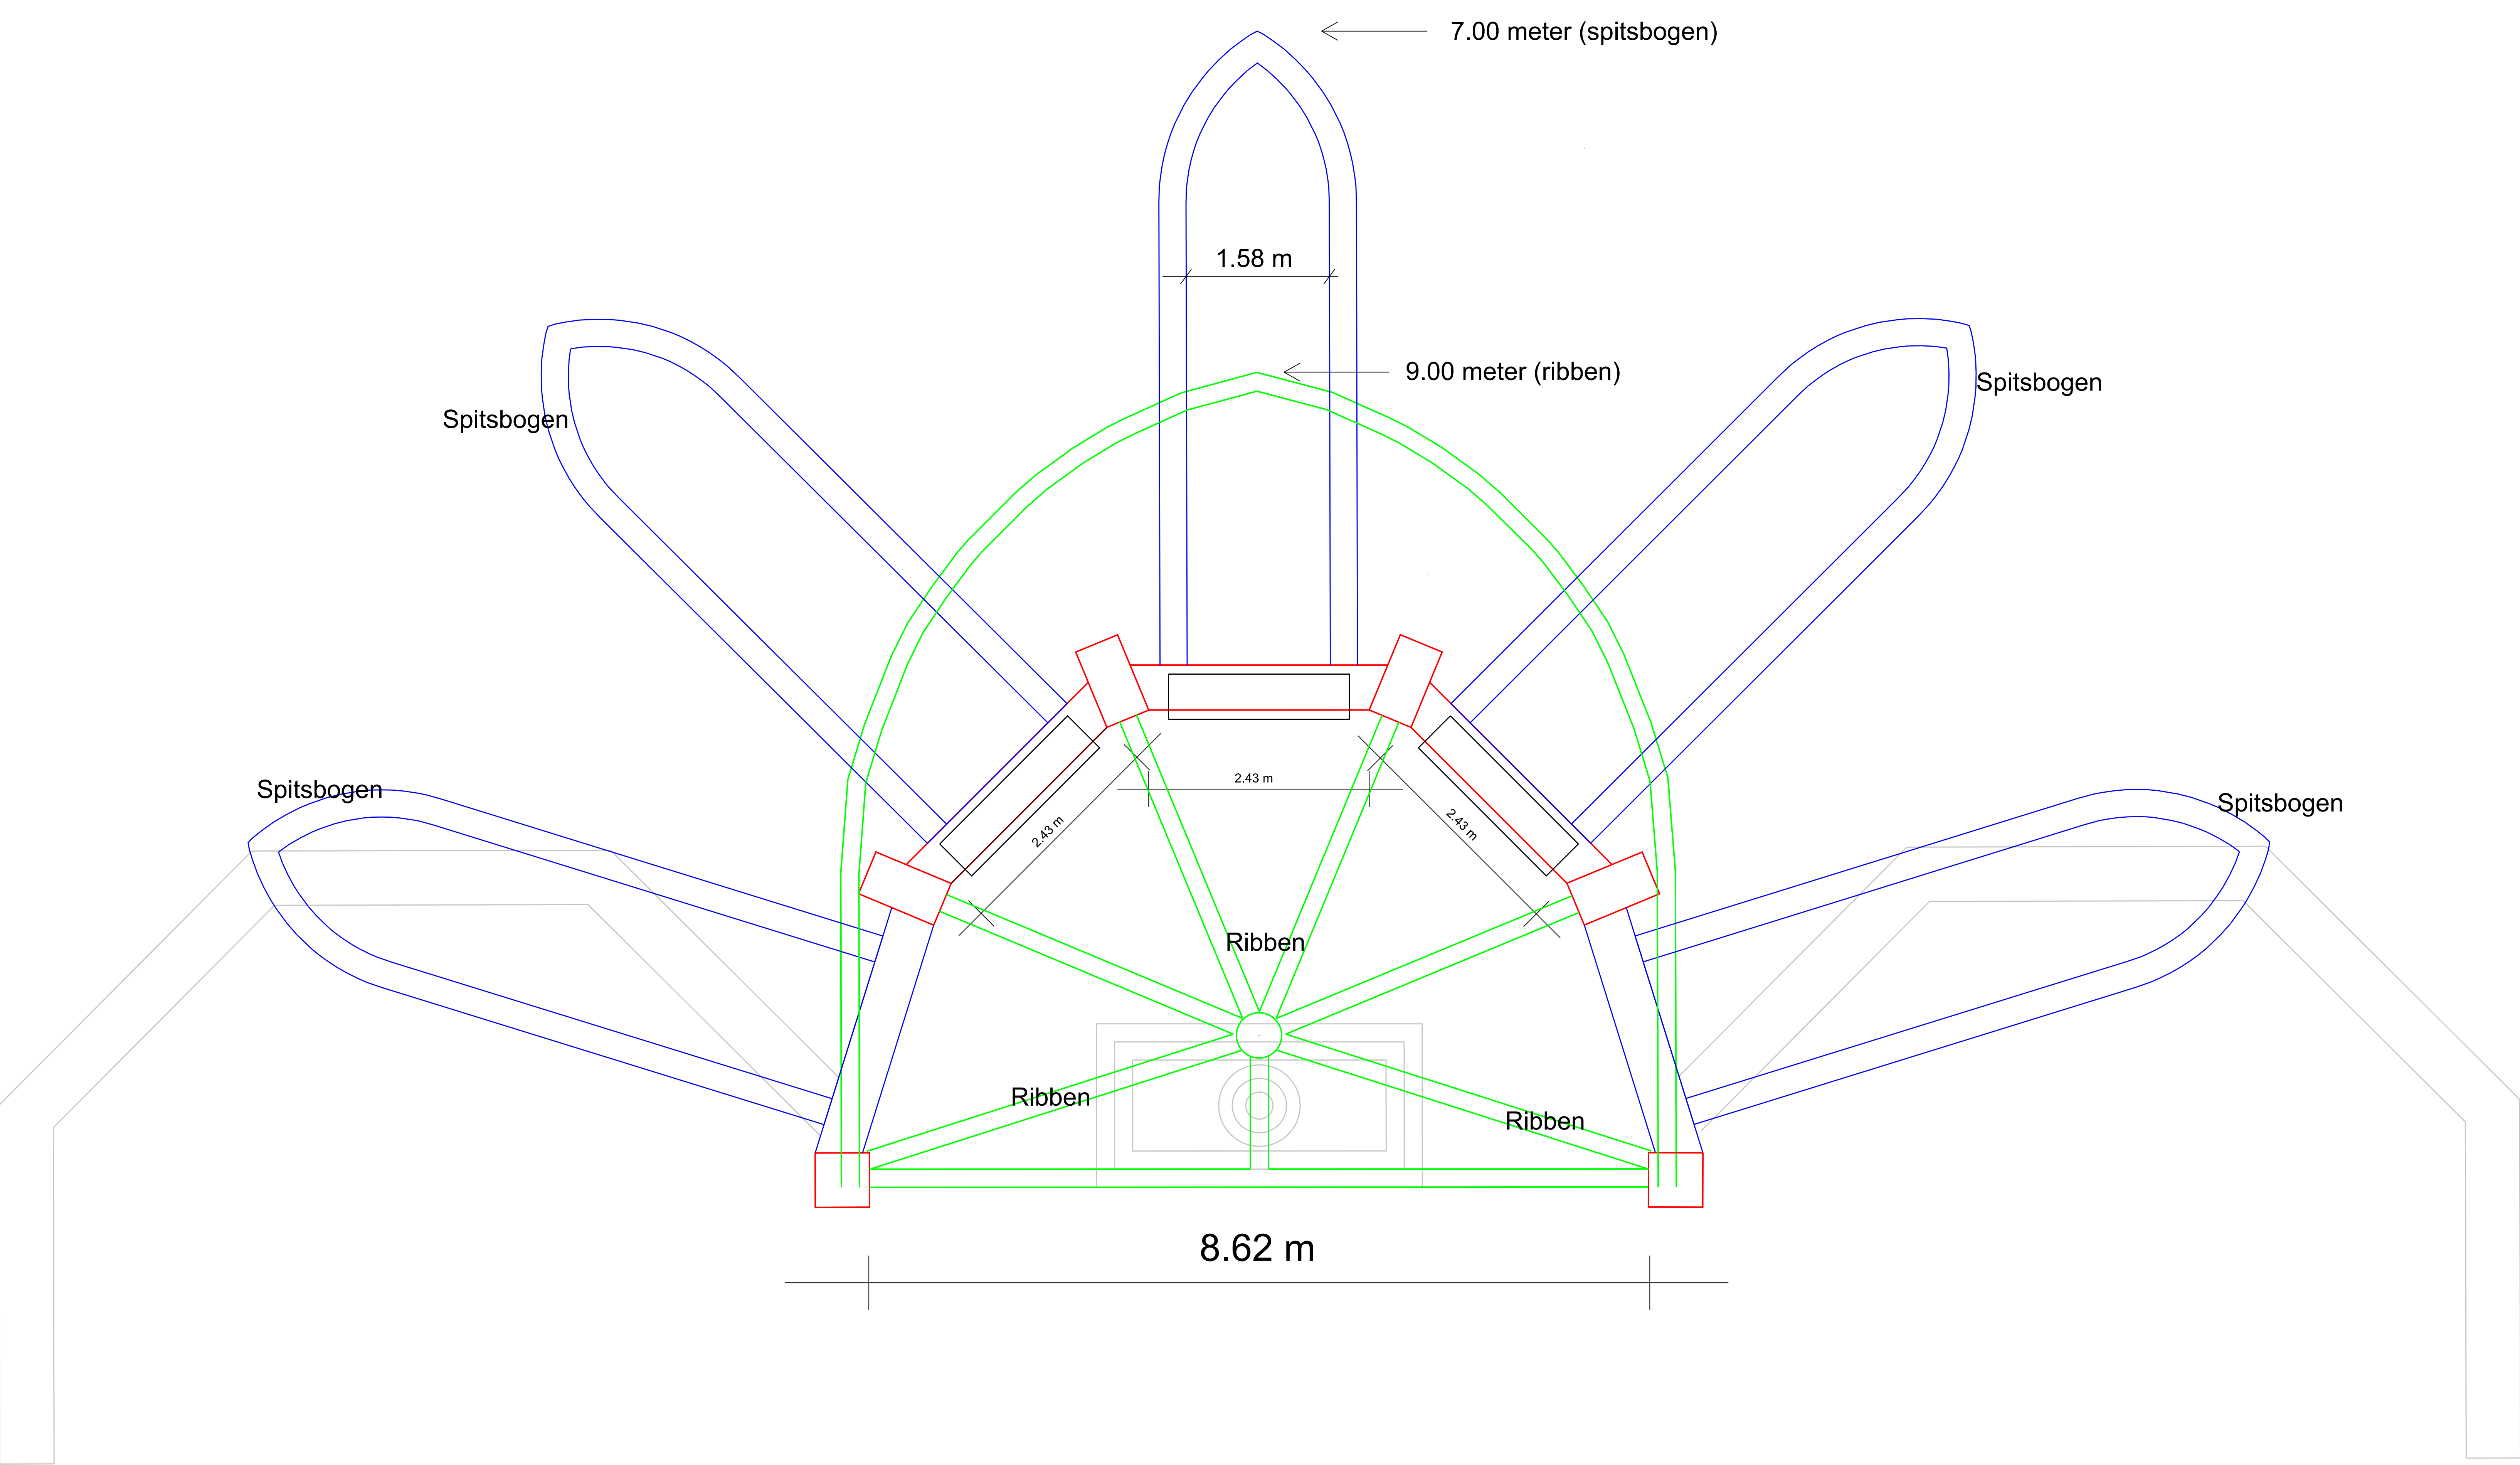

Koorconstructie

Domela Nieuwenhuisplantsoen

13 juni 2017



Ontwerp : Peter Ulle