



boven

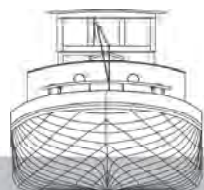


achter

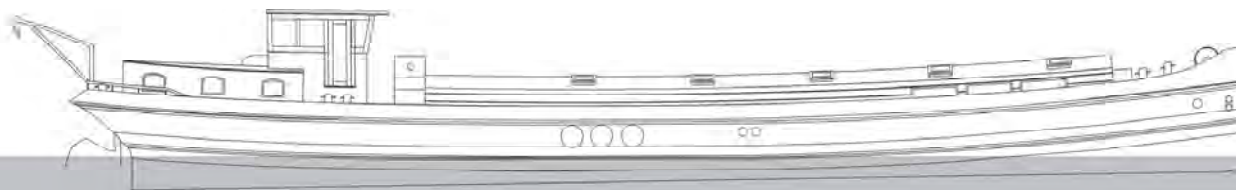

stuurboord




voor

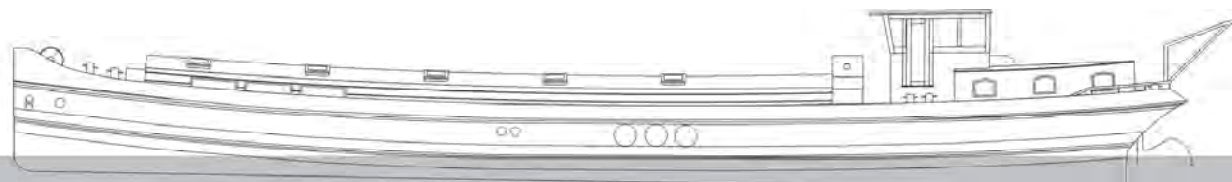


bakboord

AANPASSINGEN:


- inkorten schip naar 25m
- stuurhut verlengt met 1 raam
- herft verplaatst
- doorloop voorzien van laag glazen doosje
- de 3 ramen in den herhaald op zelfde wijze
- dakramen
- entree naar ruim
- koekkoek op roef
- patrijspooten kunststof en kantelbaar

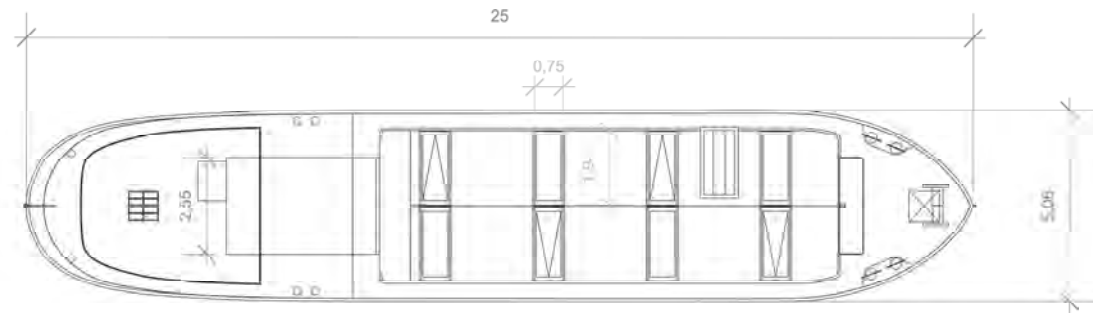


boven

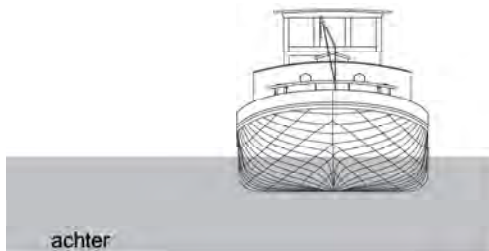


achter

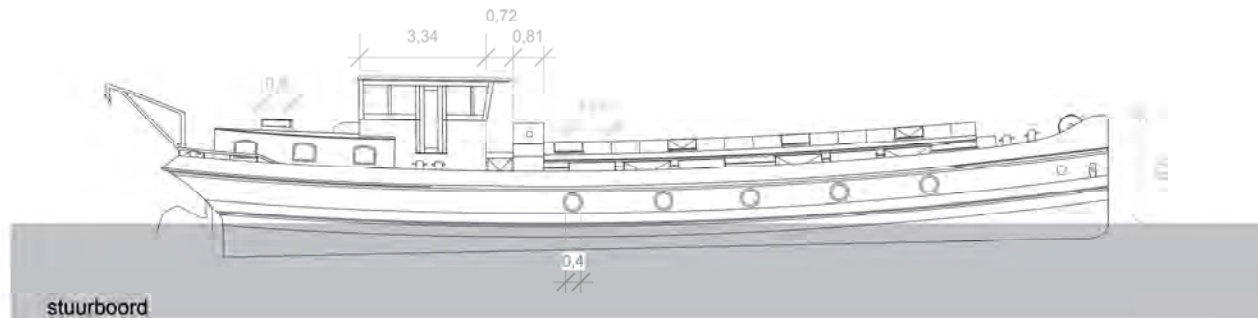


stuurboord

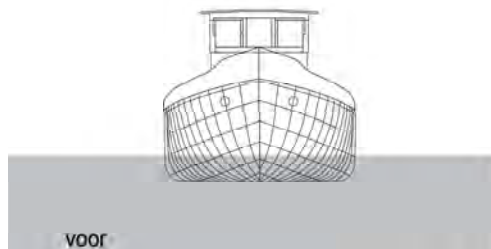


voor

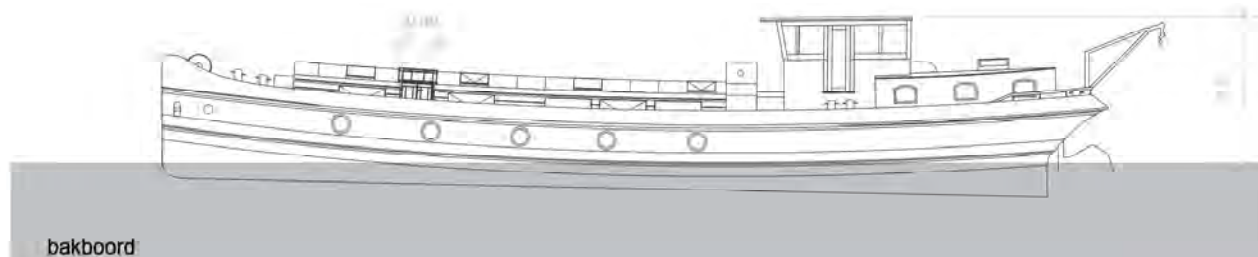

bakboord

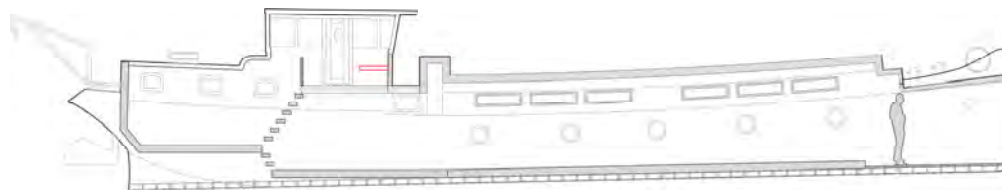

lengte doorsnede E

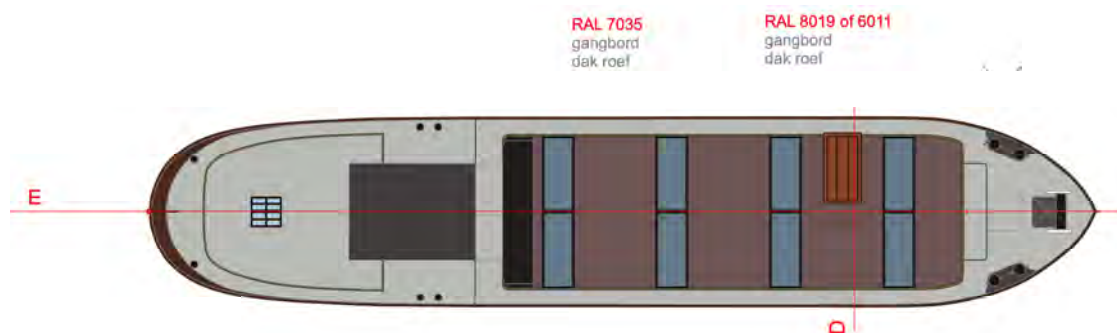


Bovenaanzicht kleur




Vooraanzicht kleur

RAL 9004
alle kozijnen
strepen romp
borders, railing
davit


RAL 8019
romp onderzijde

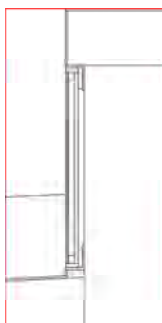


detail 1

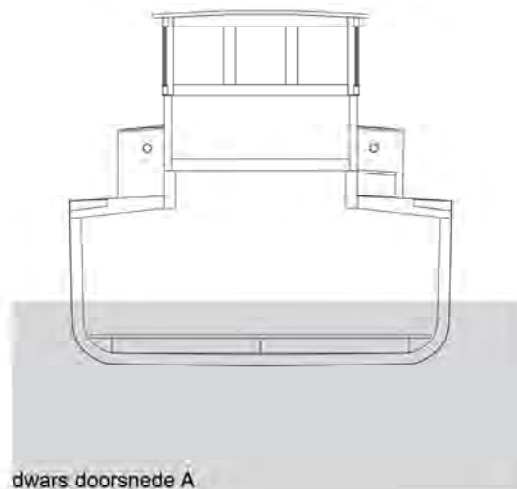


dwars doorsnede A

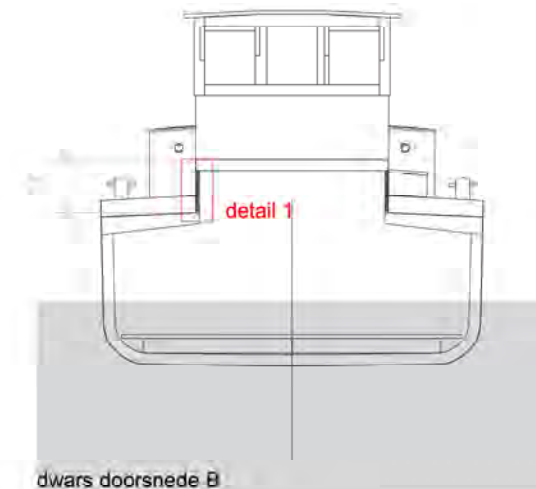


dwars doorsnede B

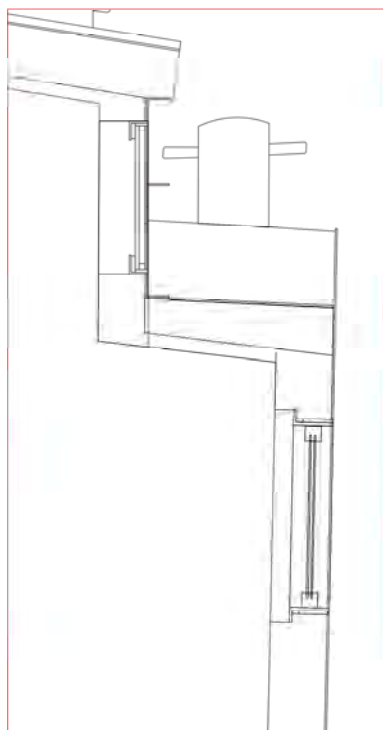

detail 2

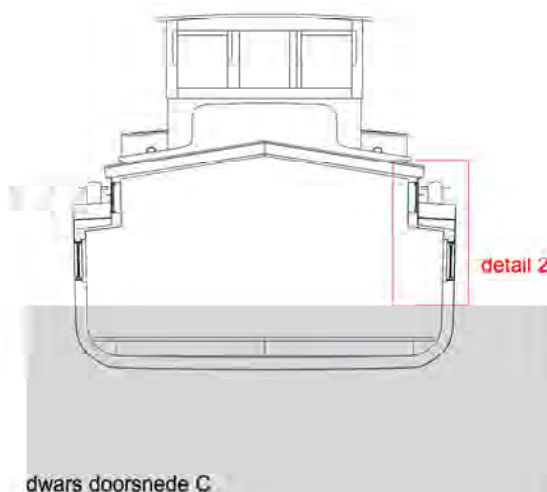

dwars doorsnede C

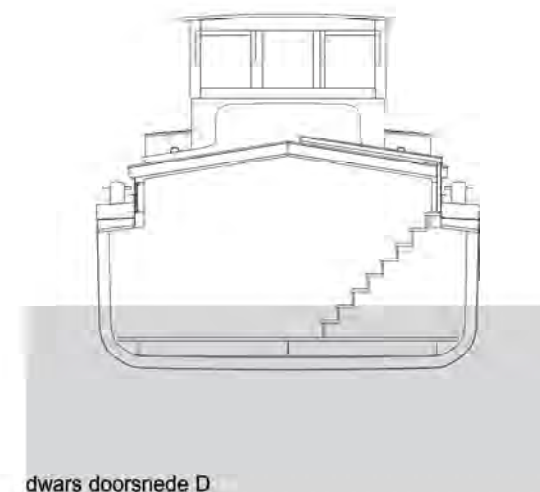

dwars doorsnede D



patrijspoort kunststof




dakramen staal





klapramen den staal




principe entree en verhuisluik met gasveren
luik in houten uitvoering in lijn met luikenkap

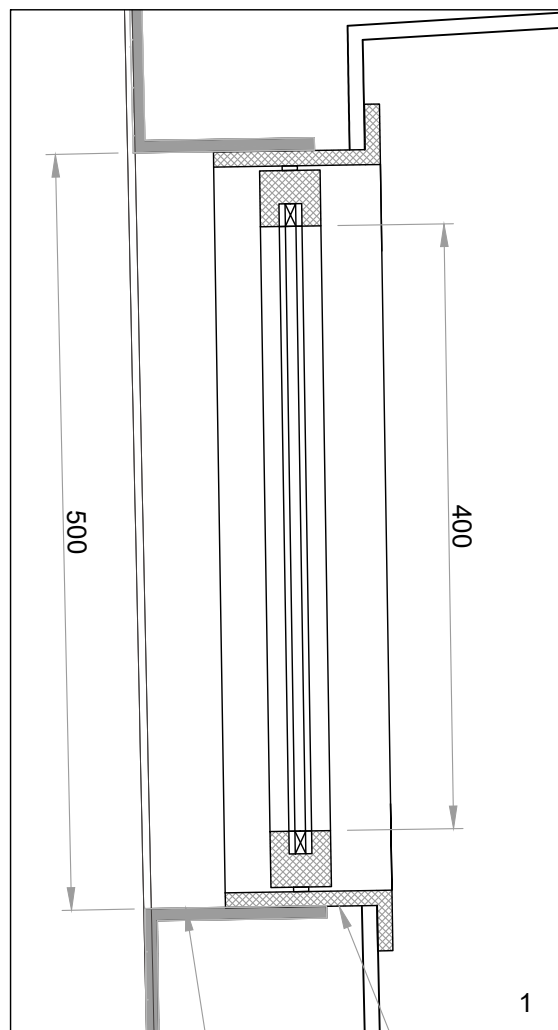

stalen laspoort
zwart kuststof patrijspoort
zie bijgevoegd standaard detailblad

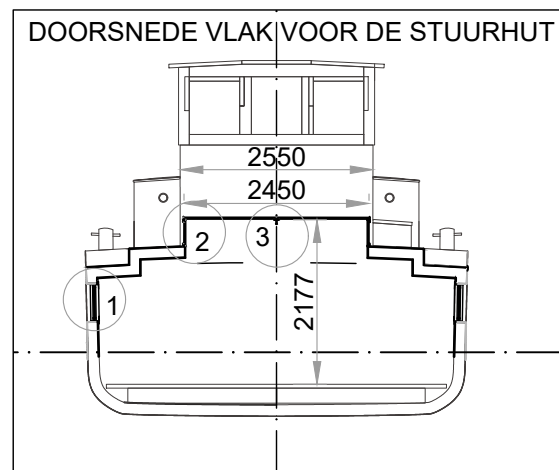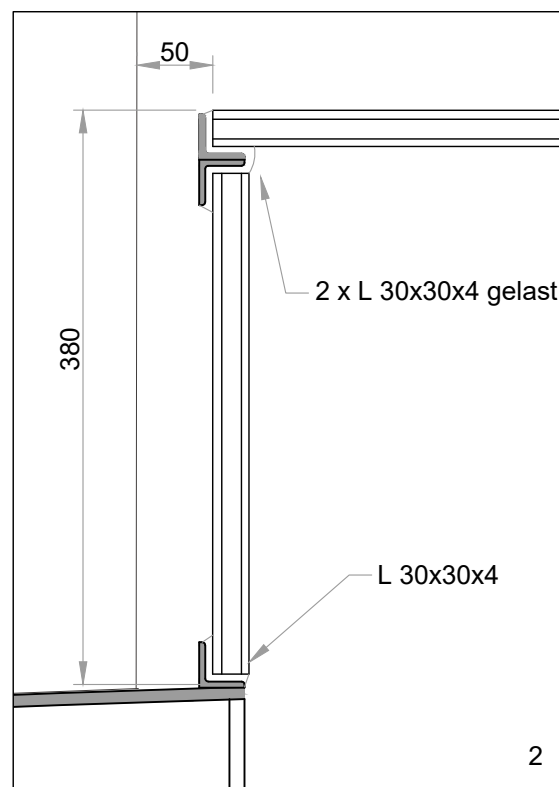

DOORSNEDE VLAK VOOR DE STUURHUT

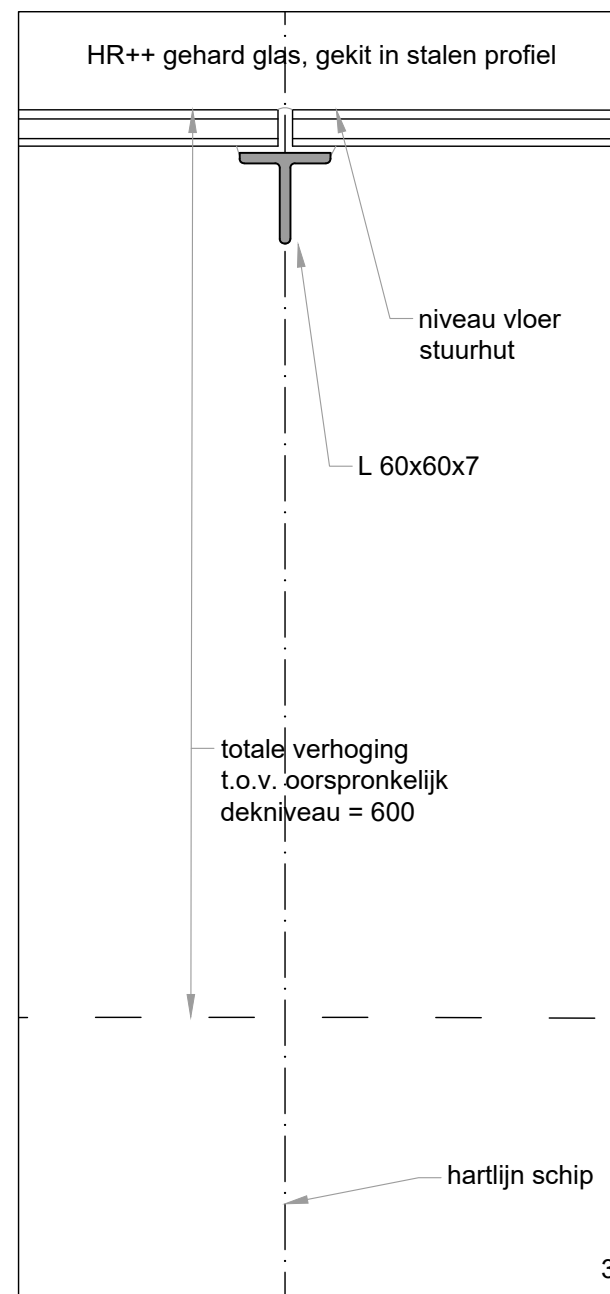

HR++ gehard glas, gekit in stalen profiel

niveau vloer
stuurhut

L 60x60x7

totale verhoging
t.o.v. oorspronkelijk
dekniveau = 600

hartlijn schip

opm. DETAILLERING VAN DE RAMEN IS RONDOM (HORIZONTAAL EN VERTICAAL) HETZELFDE

VERPLAATSING
GRIETJE VAN DE
HOUGHAVEN NAAR
BOKKINGHANGEN

DETAILLERING PATRIJSPOORTEN EN GLAZEN HERFT

Nummer

BOK 100-003

Formaat

Schaal 1:5 1:100
Datum: 22 okt 2021

A4


© Bob van Wely, architect
Van Diemenkade 32
1013 CR Amsterdam
06 51 404 361
bob@bvwely.nl

BVWELY

BOUWADVIES ONTWERP
BEGELEIDING UITVOERING


WWW.BVWELY.NL

DOORSNEDE OVER DE LUIKENKAP

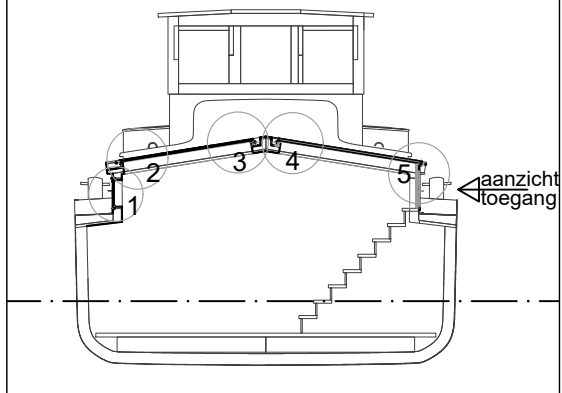


TOEGANGSLUIK

Detailering vergelijkbaar met dakramen.
Verzonken in stalen "bak" van ca 100 mm diep
Dekzeil watert af in goot rondom het luik.
Bovenzijde luik ligt in het vlak van het dekzeil,
gelijk met de dakramen.

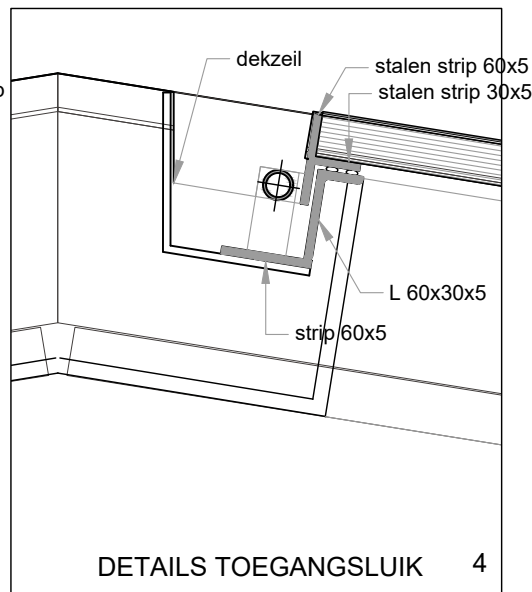


DETAILS TOEGANGSLUIK


4

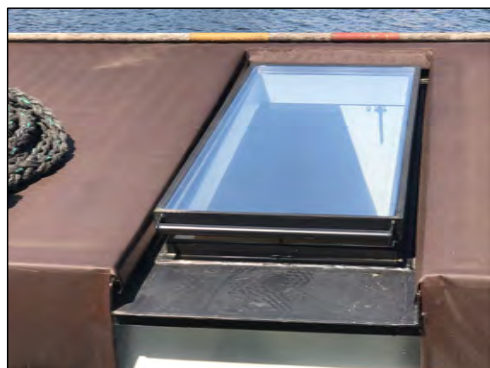

REFERENTIEBEELD DAKRAAM / LUIK

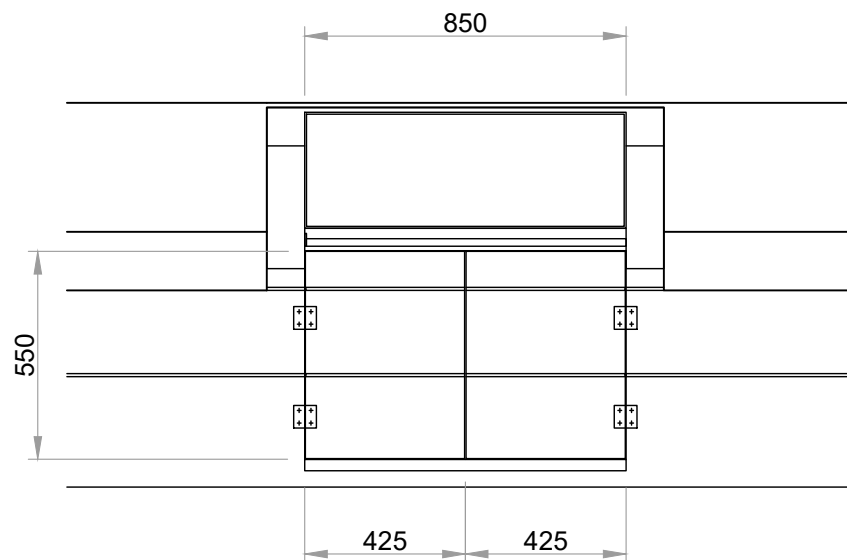

AAANZICHT TOEGANG BB-ZIJDE (schaal 1:20)

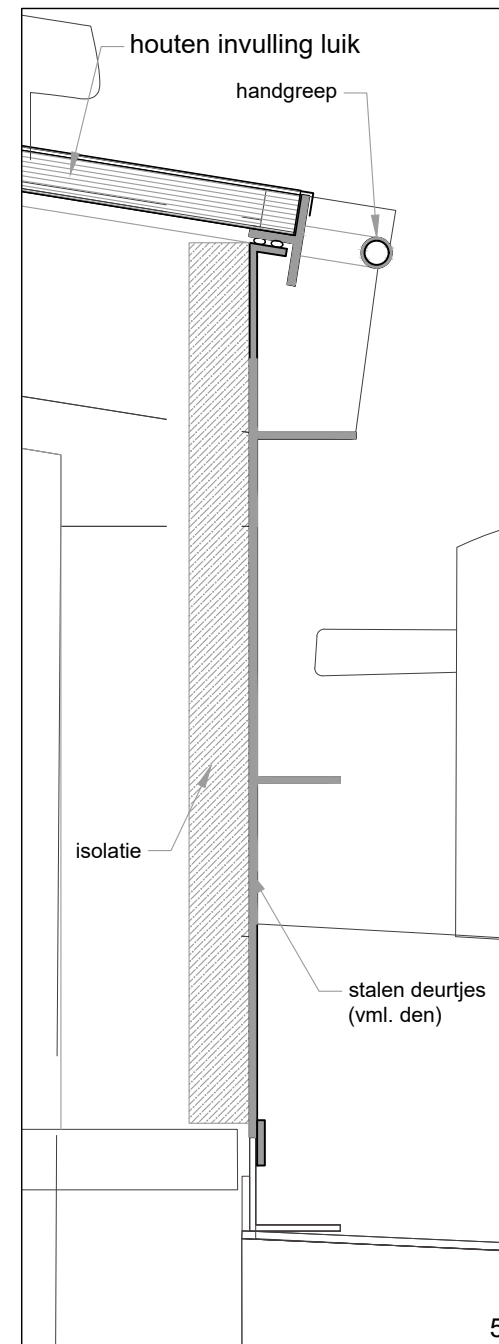

5

VERPLAATSING
GRIETJE VAN DE
HOUTHAVEN NAAR
BOKKINGHANGEN

DETAILLERING TOEGANGSLUIK IN DE LUIKENKAP

ir. Bob van Wely, architect
Van Diemenkade 32
1013 CR Amsterdam
06 51 404 361
bob@bvwely.nl

Numero

BOK 100-002

Formaat

Schaal 1:5 / 20 / 100
Datum: 22 okt 2021


A4

BVWELY

BOUWADVIES ONTWERP
BEGELEIDING UITVOERING

WWW.BVWELY.NL

DOORSNEDE OVER DE LUIKENKAP

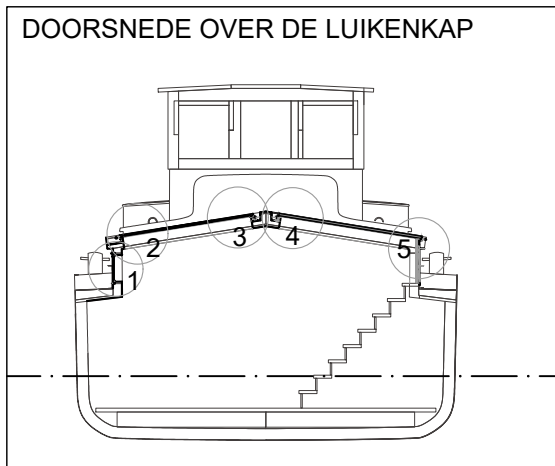


details 4 en 5 zie blad 002

DAKRAMEN (EN TOEGANGSLUIK)

verzonken in stalen "bak" van ca 100 mm diep
Dekzeil watert af in goot rondOM de ramen/luik.
Glas en bovenzijde luik liggen in het vlak van het dekzeil.




REFERENTIEBEELD DAKRAAM / LUIK

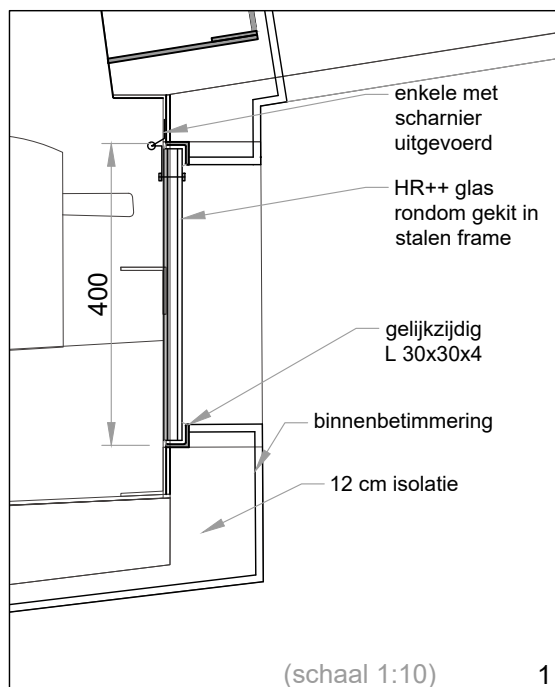


(schaal 1:10)

1

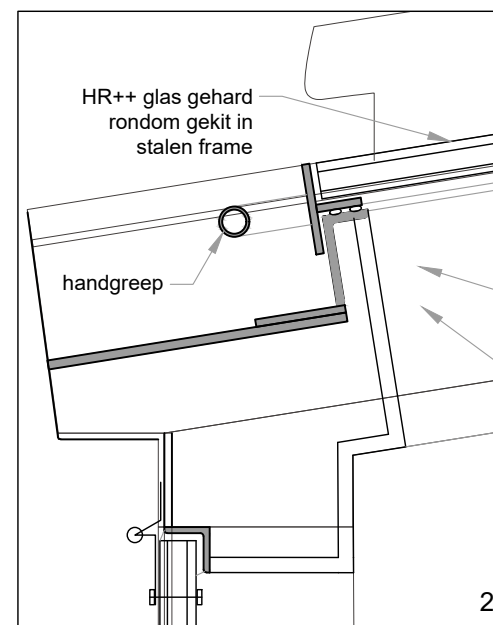

2

DETAILS DAKRAMEN

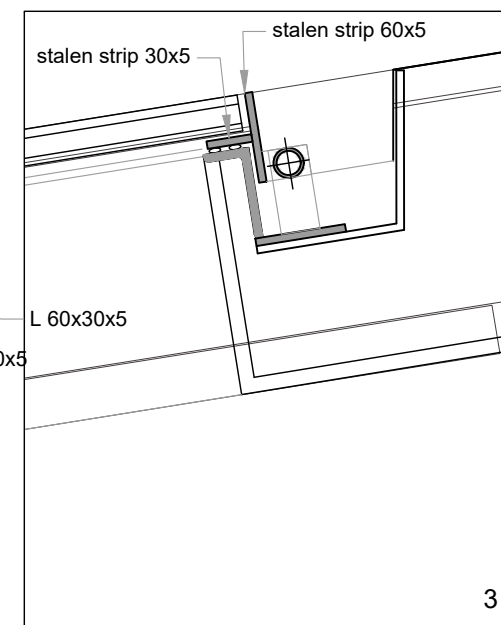

3

RAMEN IN DE DEN

keggenbank blijft behouden; glas vlak in de huid aangebracht met enkele als uitzetramen uitgevoerd (in gehardglas); maatvoering identiek aan bestaande denramen.

VERPLAATSING
GRIETJE VAN DE
HOUGHAVEN NAAR
BOKKINGHANGEN

DETAILLERING RAMEN EN TOEGANGSLUIK IN DE LUIKENKAP



ir. Bob van Wely, architect
Van Diemenkade 32
1013 CR Amsterdam
06 51 404 361
bob@bvwely.nl

Numero
BOK 100-001

Formaat
Schaal 1:5 1:100
Datum: 21 okt 2021

A4

BVWELY
BOUWADVIES ONTWERP
BEGELEIDING UITVOERING
WWW.BVWELY.NL

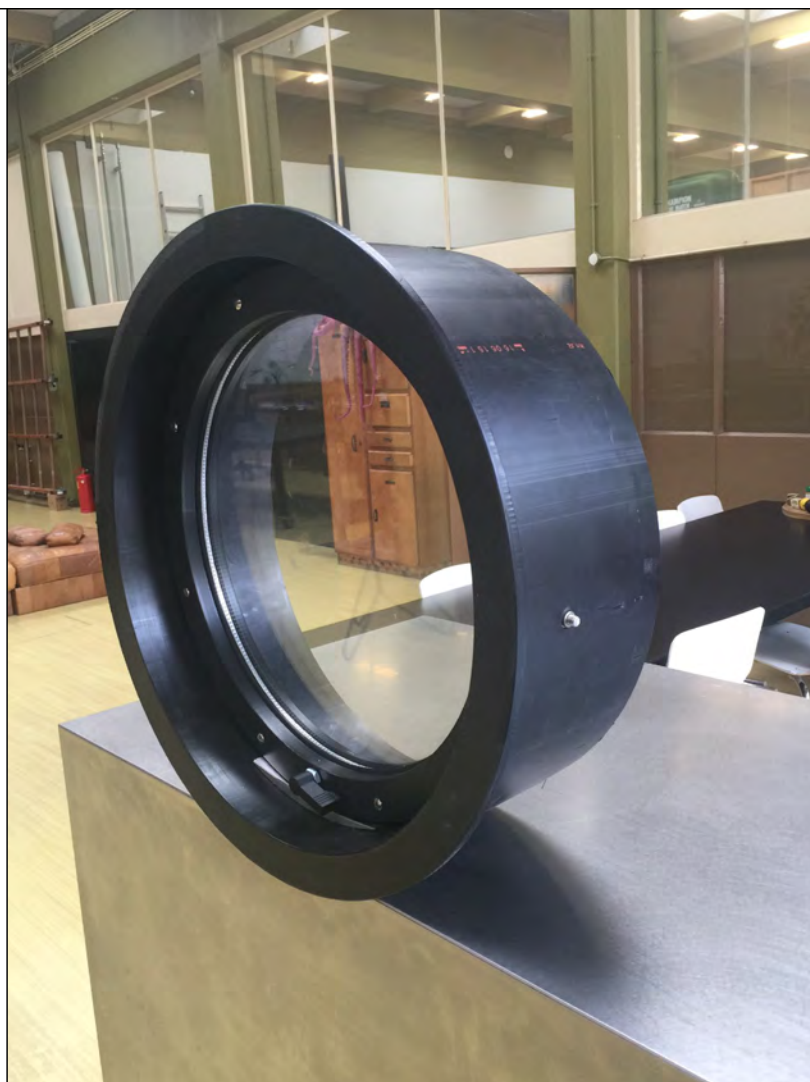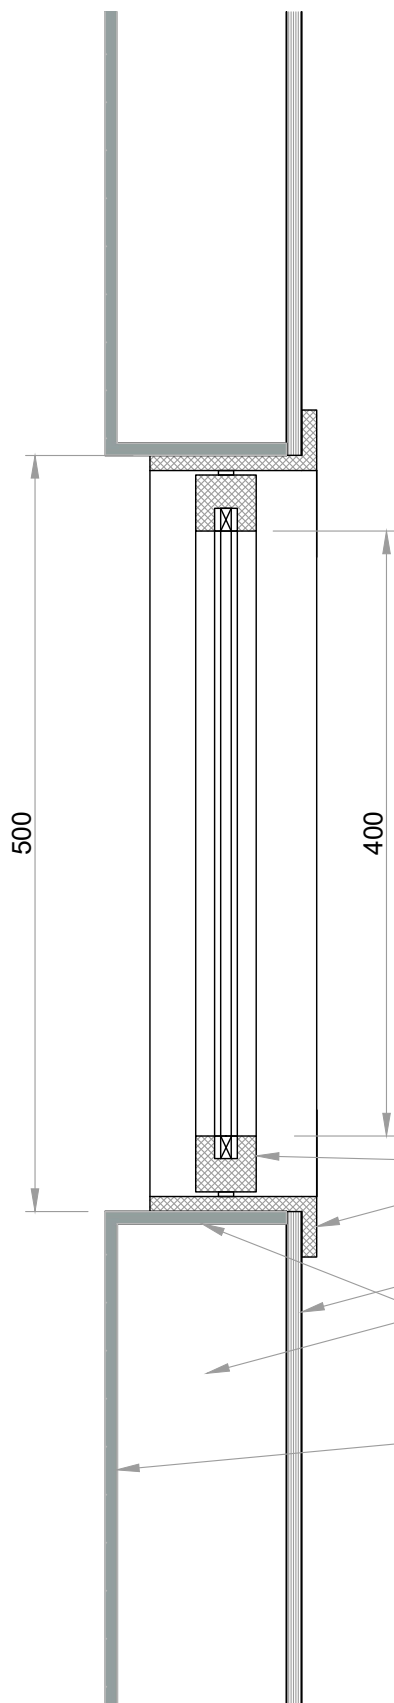

zwart kunststof

binnenbetimmering
PUR spuitisolatie

stalen laspoort

stalen scheepsromp

Detail kunststof patrijspoot (400 mm glas)
in stalen laspoort van 500 mm

schaal: 1/5
formaat: A4
datum: 13 april 2020

DET 000-002

BVWELY

BOUWADVIES
BEGELEIDING



ONTWERP
UITVOERING

WWW.BVWELY.NL