


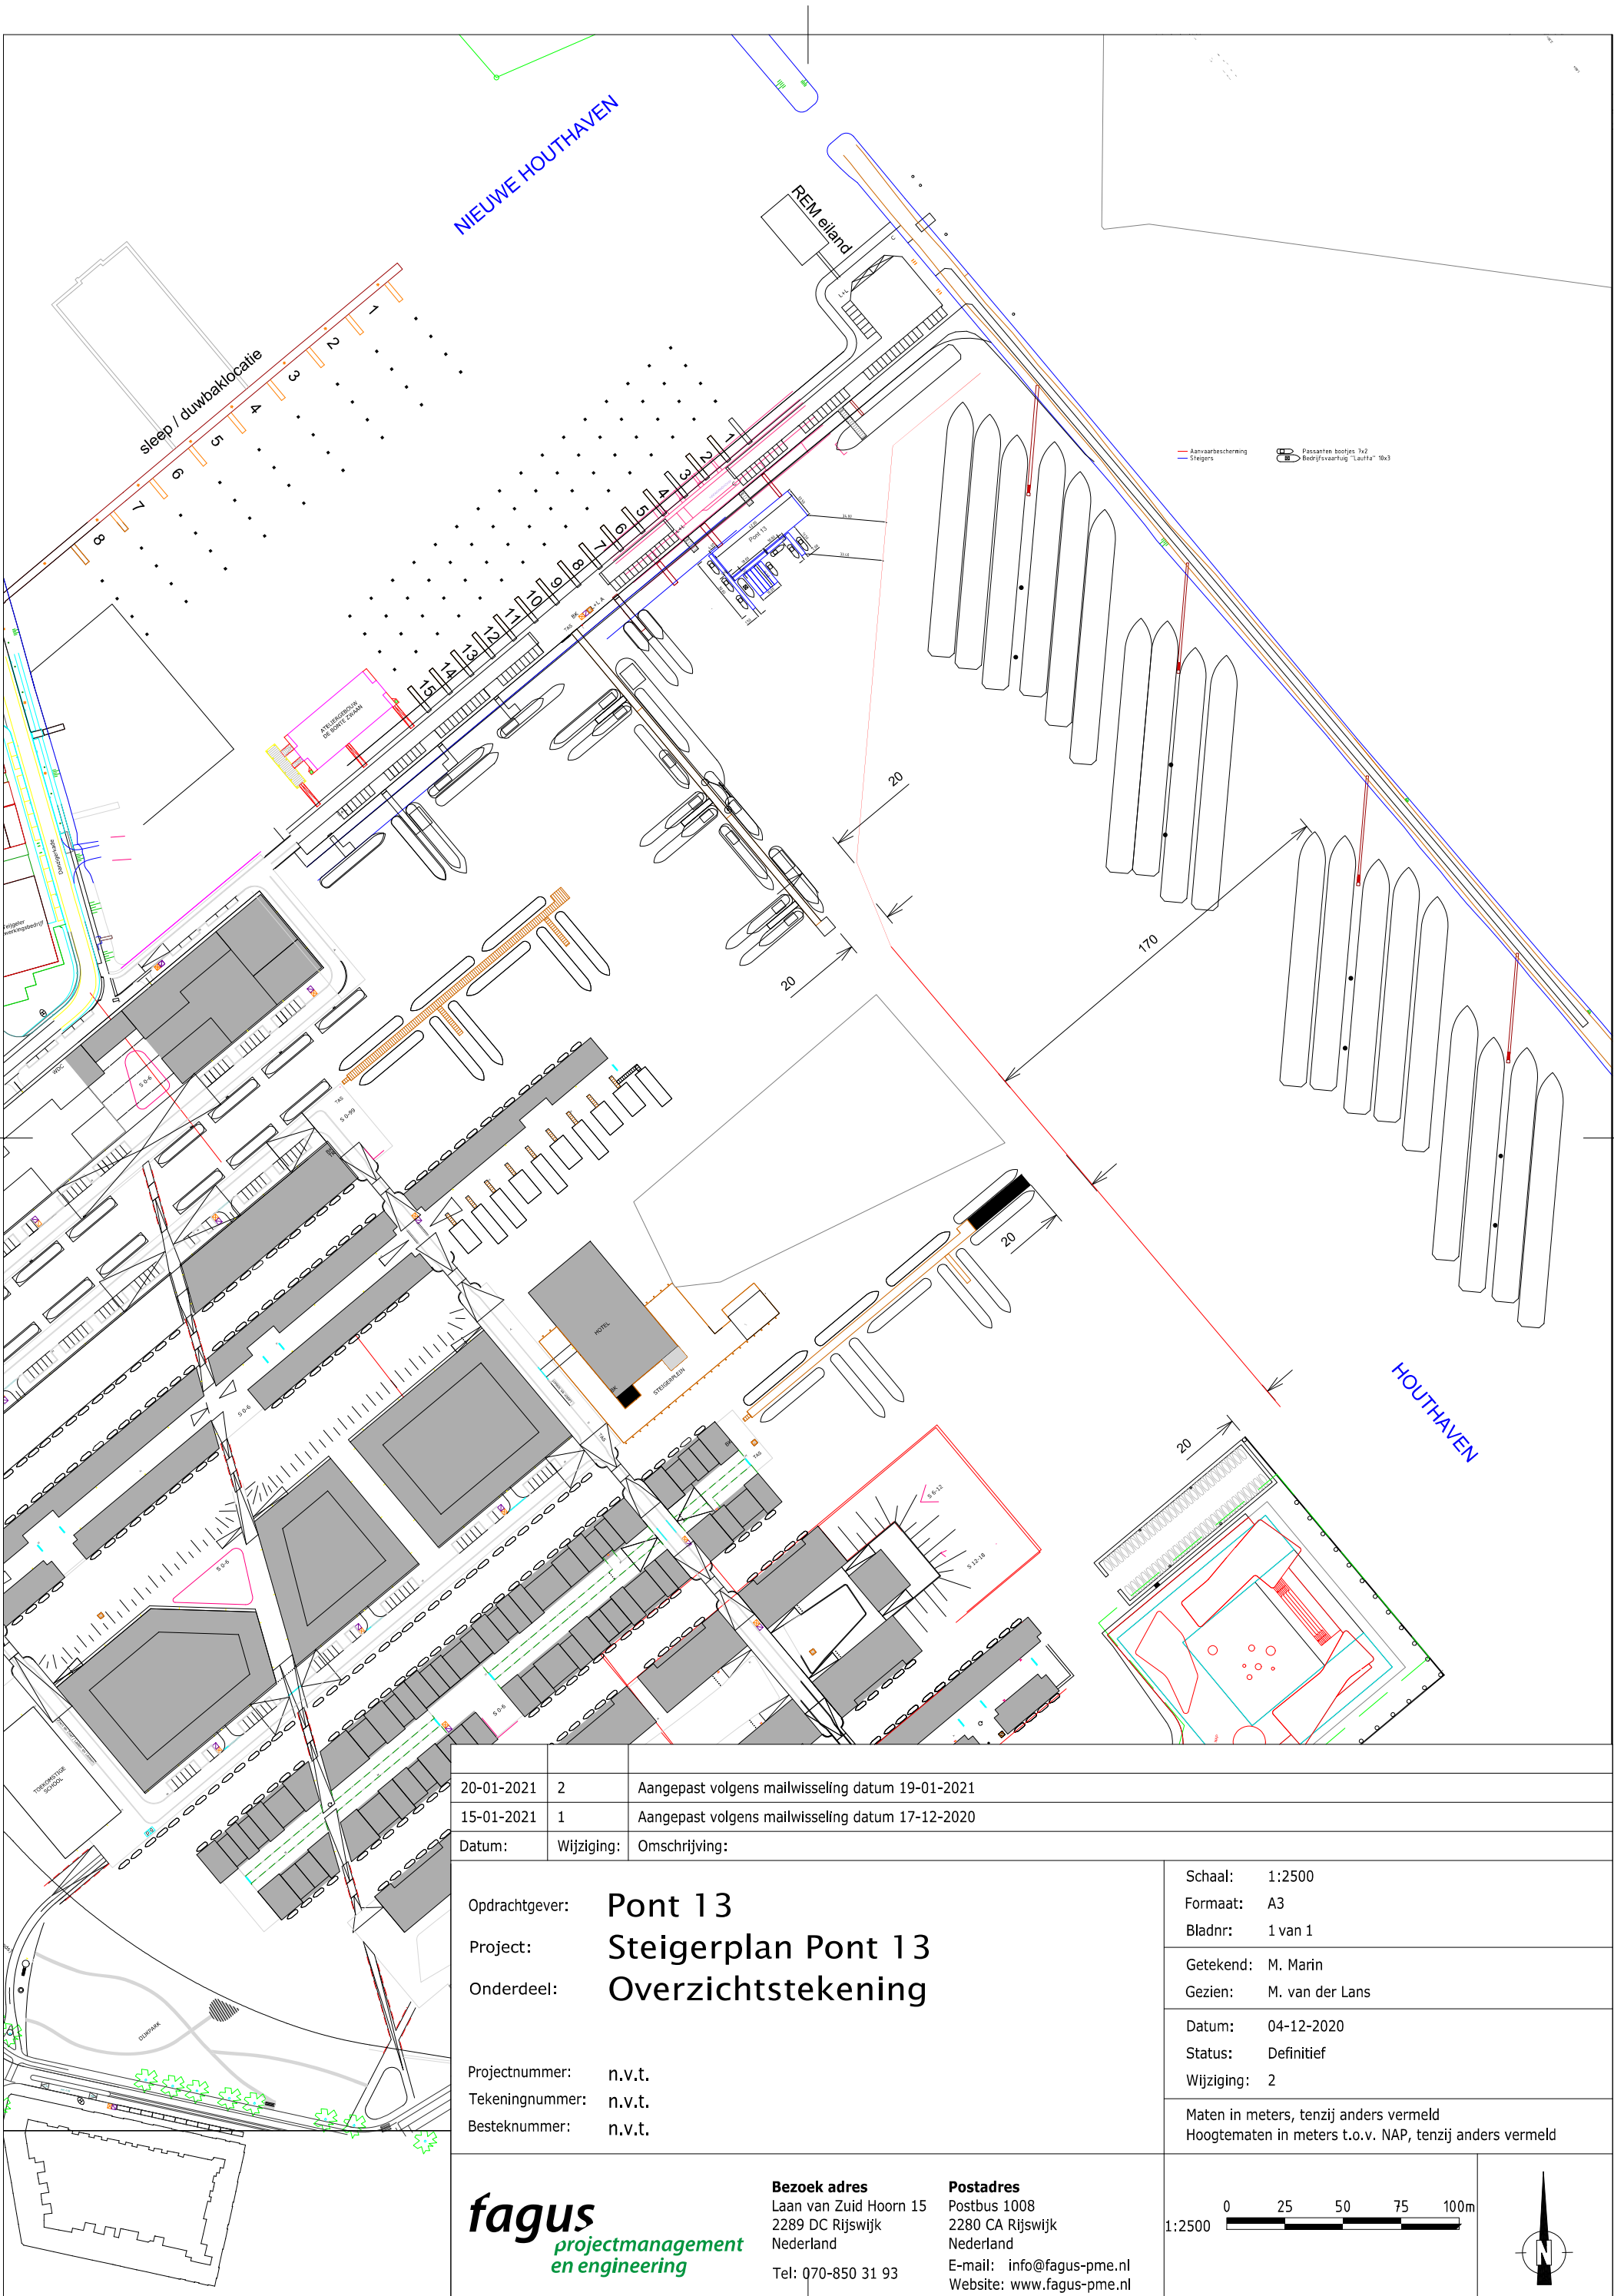

|                                                                                                   |                            |   |
|---------------------------------------------------------------------------------------------------|----------------------------|---|
| 20-01-2021                                                                                        | 2                          | Aangepast volgens mailwisseling datum 19-01-2021                                                                            |
| 15-01-2021                                                                                        | 1                          | Aangepast volgens mailwisseling datum 17-12-2020                                                                            |
| Datum:                                                                                            | Wijziging:                 | Omschrijving:   |
| Opdrachtgever:                                                                                    | <b>Pont 13</b>             |   |
| Project:                                                                                          | <b>Steigerplan Pont 13</b> |   |
| Onderdeel:                                                                                        | <b>Overzichtstekening</b>  |   |
| Projectnummer:                                                                                    | n.v.t.                     |   |
| Tekeningnummer:                                                                                   | n.v.t.                     |   |
| Besteknummer:                                                                                     | n.v.t.                     |   |
| <b>fagus</b><br>projectmanagement<br>en engineering                                               |                            | <b>Bezoek adres</b><br>Laan van Zuid Hoorn 15<br>2289 DC Rijswijk<br>Nederland<br>Tel: 070-850 31 93                        |
|                                                                                                   |                            | <b>Postadres</b><br>Postbus 1008<br>2280 CA Rijswijk<br>Nederland<br>E-mail: info@fagus-pme.nl<br>Website: www.fagus-pme.nl |
| Schaal: 1:2500<br>Formaat: A3<br>Bladnr: 1 van 1                                                  |                            | Getekend: M. Marin<br>Gezien: M. van der Lans                                                                               |
| Datum: 04-12-2020<br>Status: Definitief<br>Wijziging: 2                                           |                            |   |
| Maten in meters, tenzij anders vermeld<br>Hoogtematen in meters t.o.v. NAP, tenzij anders vermeld |                            |   |
| 1:2500<br>0 25 50 75 100m                                                                         |                            |   |