


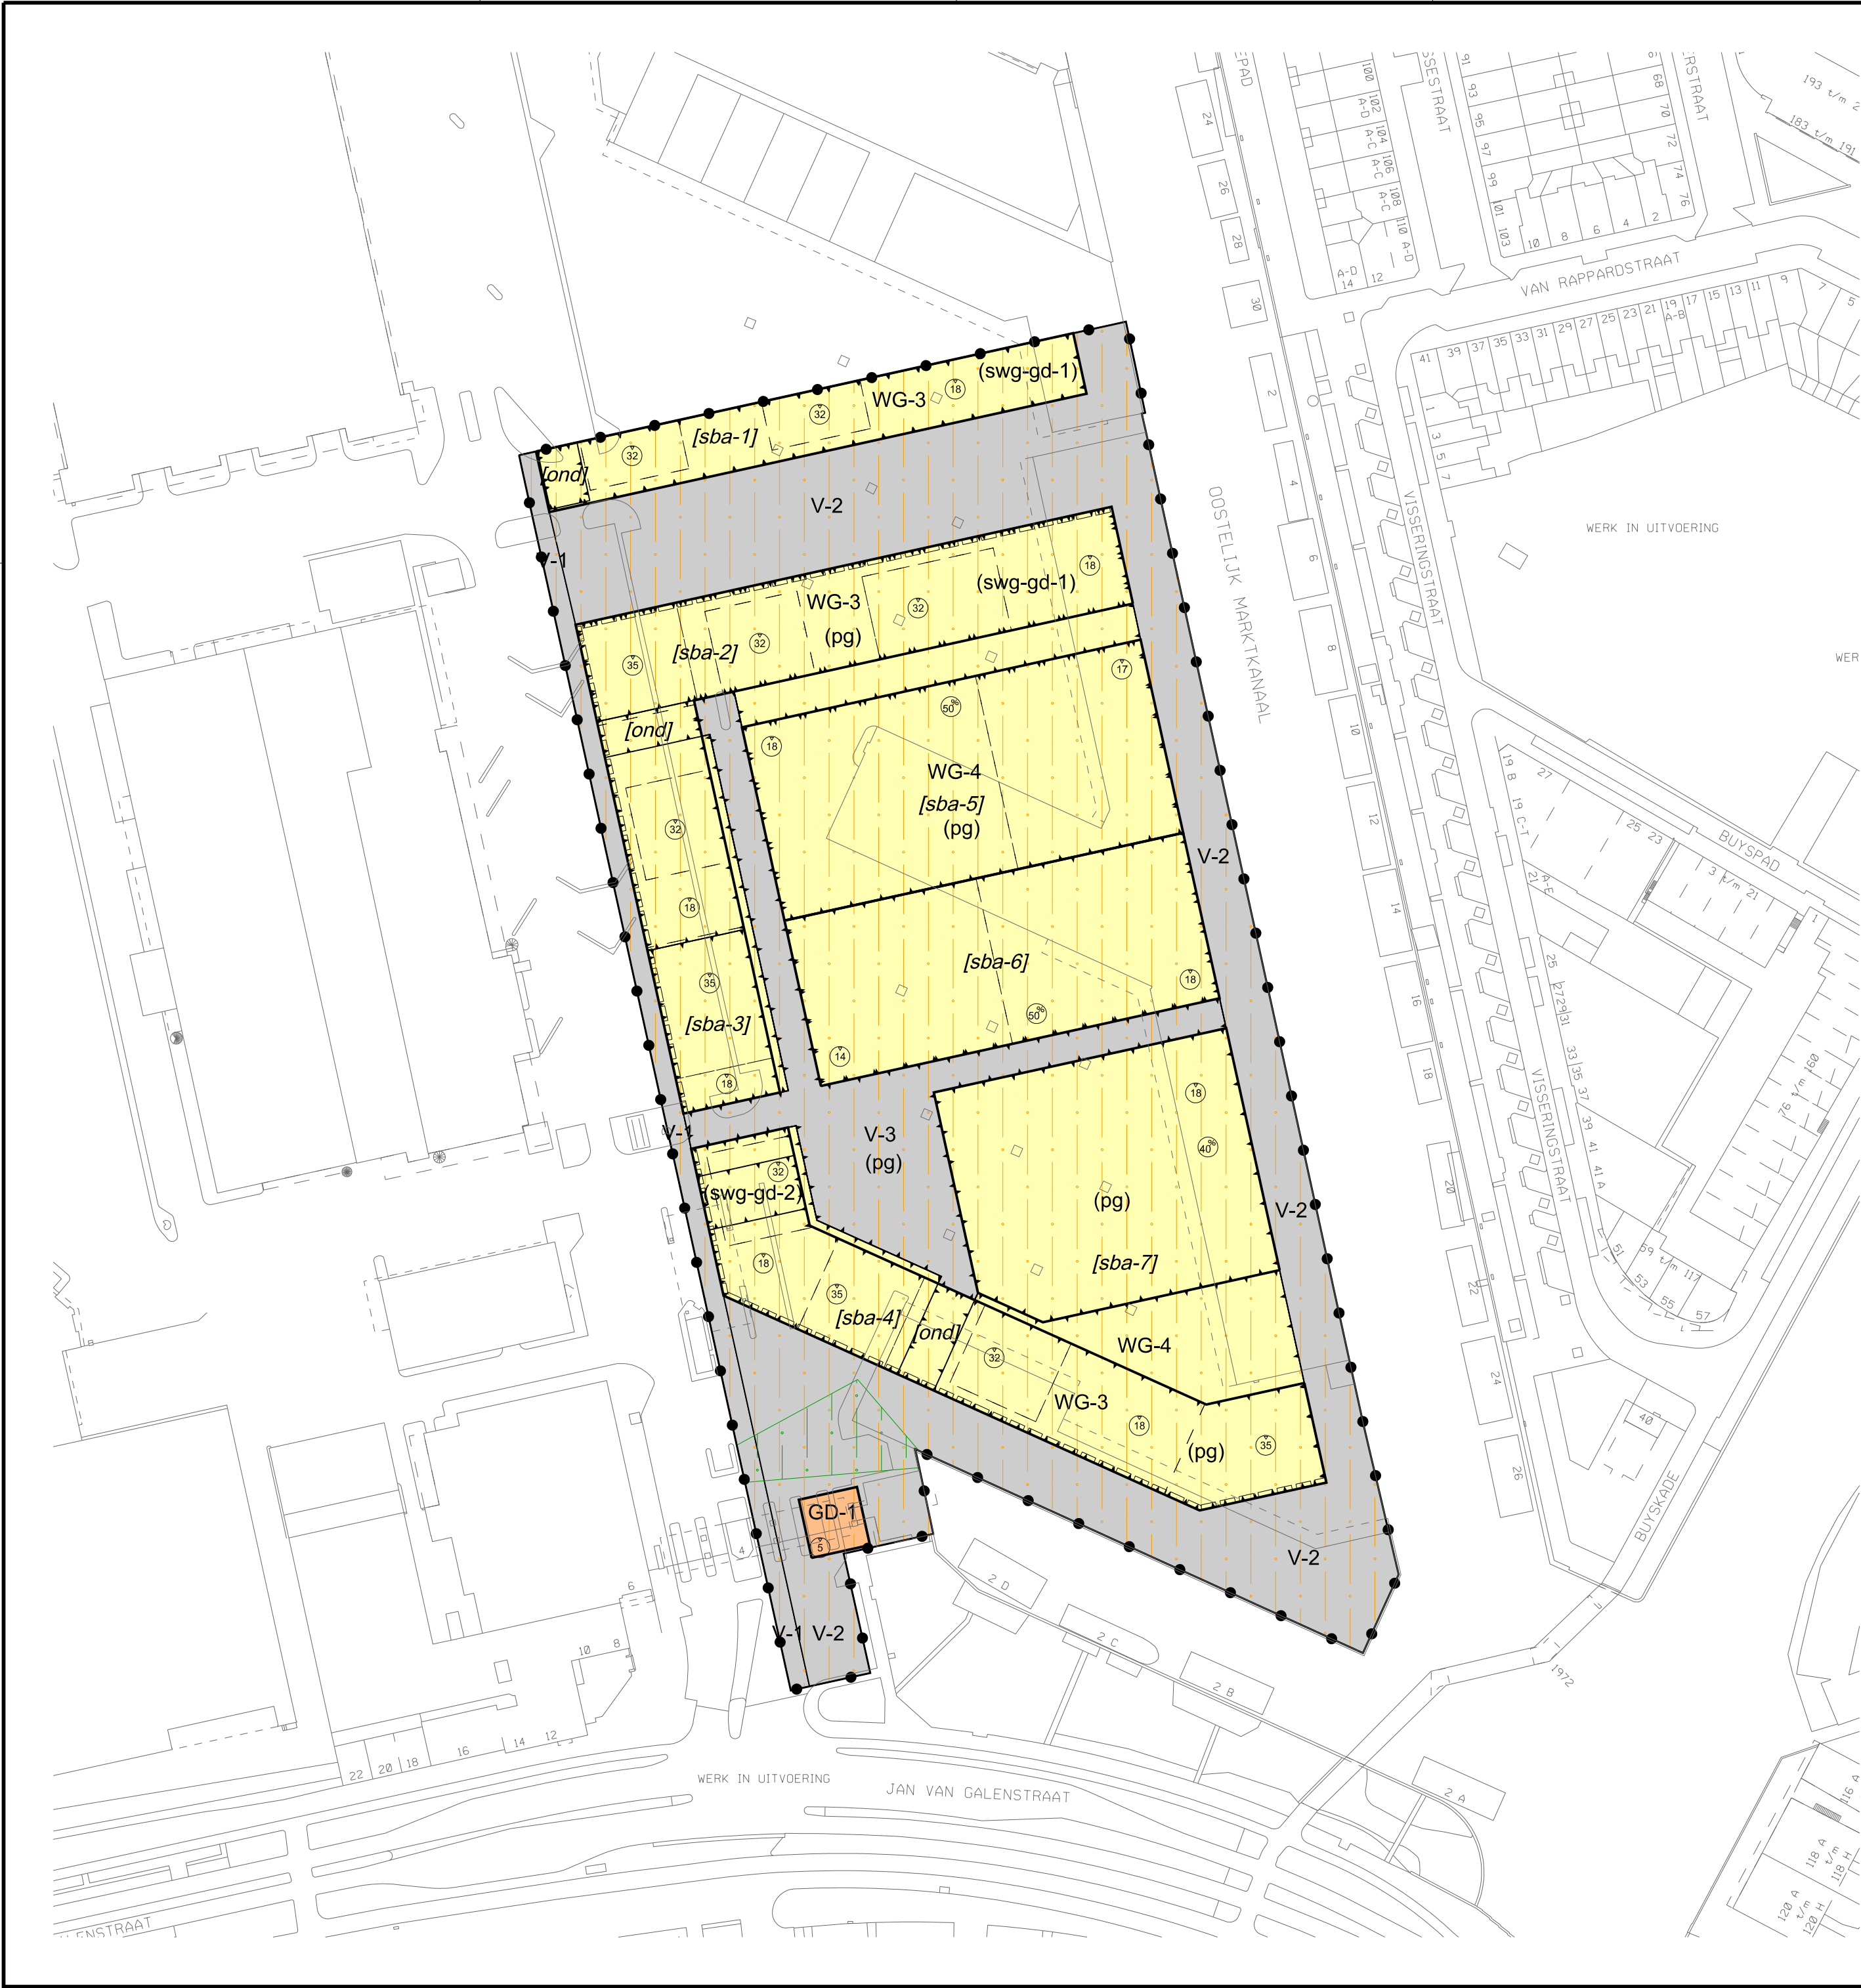

Gemeente
Amsterdam

Plangebied

Bestemmingen

Gebiedsaanduidingen

Functieaanduidingen

Bouwvlak

Bouwaanduidingen

Maatvoeringaanduidingen

Figuren

Verklaringen

Plangebiedgrens

Gemengd - 1

Verkeer - 1

Verkeer - 2

Verkeer - 3

Woongebied - 3

Woongebied - 4

milieuzone

overige zone

parkeergarage

specifieke vorm van woongebied - gemengd - 1

specifieke vorm van woongebied - gemengd - 2

bouwvlak

onderdoorgang

specifieke bouwaanduiding - 1

specifieke bouwaanduiding - 2

specifieke bouwaanduiding - 3

specifieke bouwaanduiding - 4

specifieke bouwaanduiding - 5

specifieke bouwaanduiding - 6

specifieke bouwaanduiding - 7


maatvoeringsvlak

maximum bebouwingspercentage (%)

maximum bouwhoogte (m)

gevellijn

topografische gegevens en bestaande ondergrond (dd 09-04-2013)

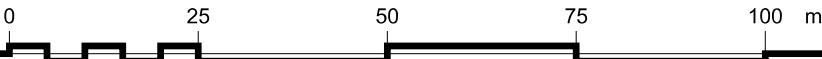

Planinformatie

Datum	Planstatus	Informatie bij	Amsterdam (West)
.	Concept	Gemaakt door	Van Riezen & Partners
.	Voorontwerp		Bureau voor planologie en planontwikkeling
03-11-2023	Ontwerp		AMSTELPLEIN 1 1096 HA AMSTERDAM
.	Vastgesteld	Schaal	1 : 1000
.	Onherroepelijk	Papierformaat	A1
.	Geconsolideerde versie	Plancode	NL.IMRO.0363.E2101BPGST-OW01

Uitwerkingsplan Food Center Amsterdam
- 4e uitwerking (Woongebied Oost)