


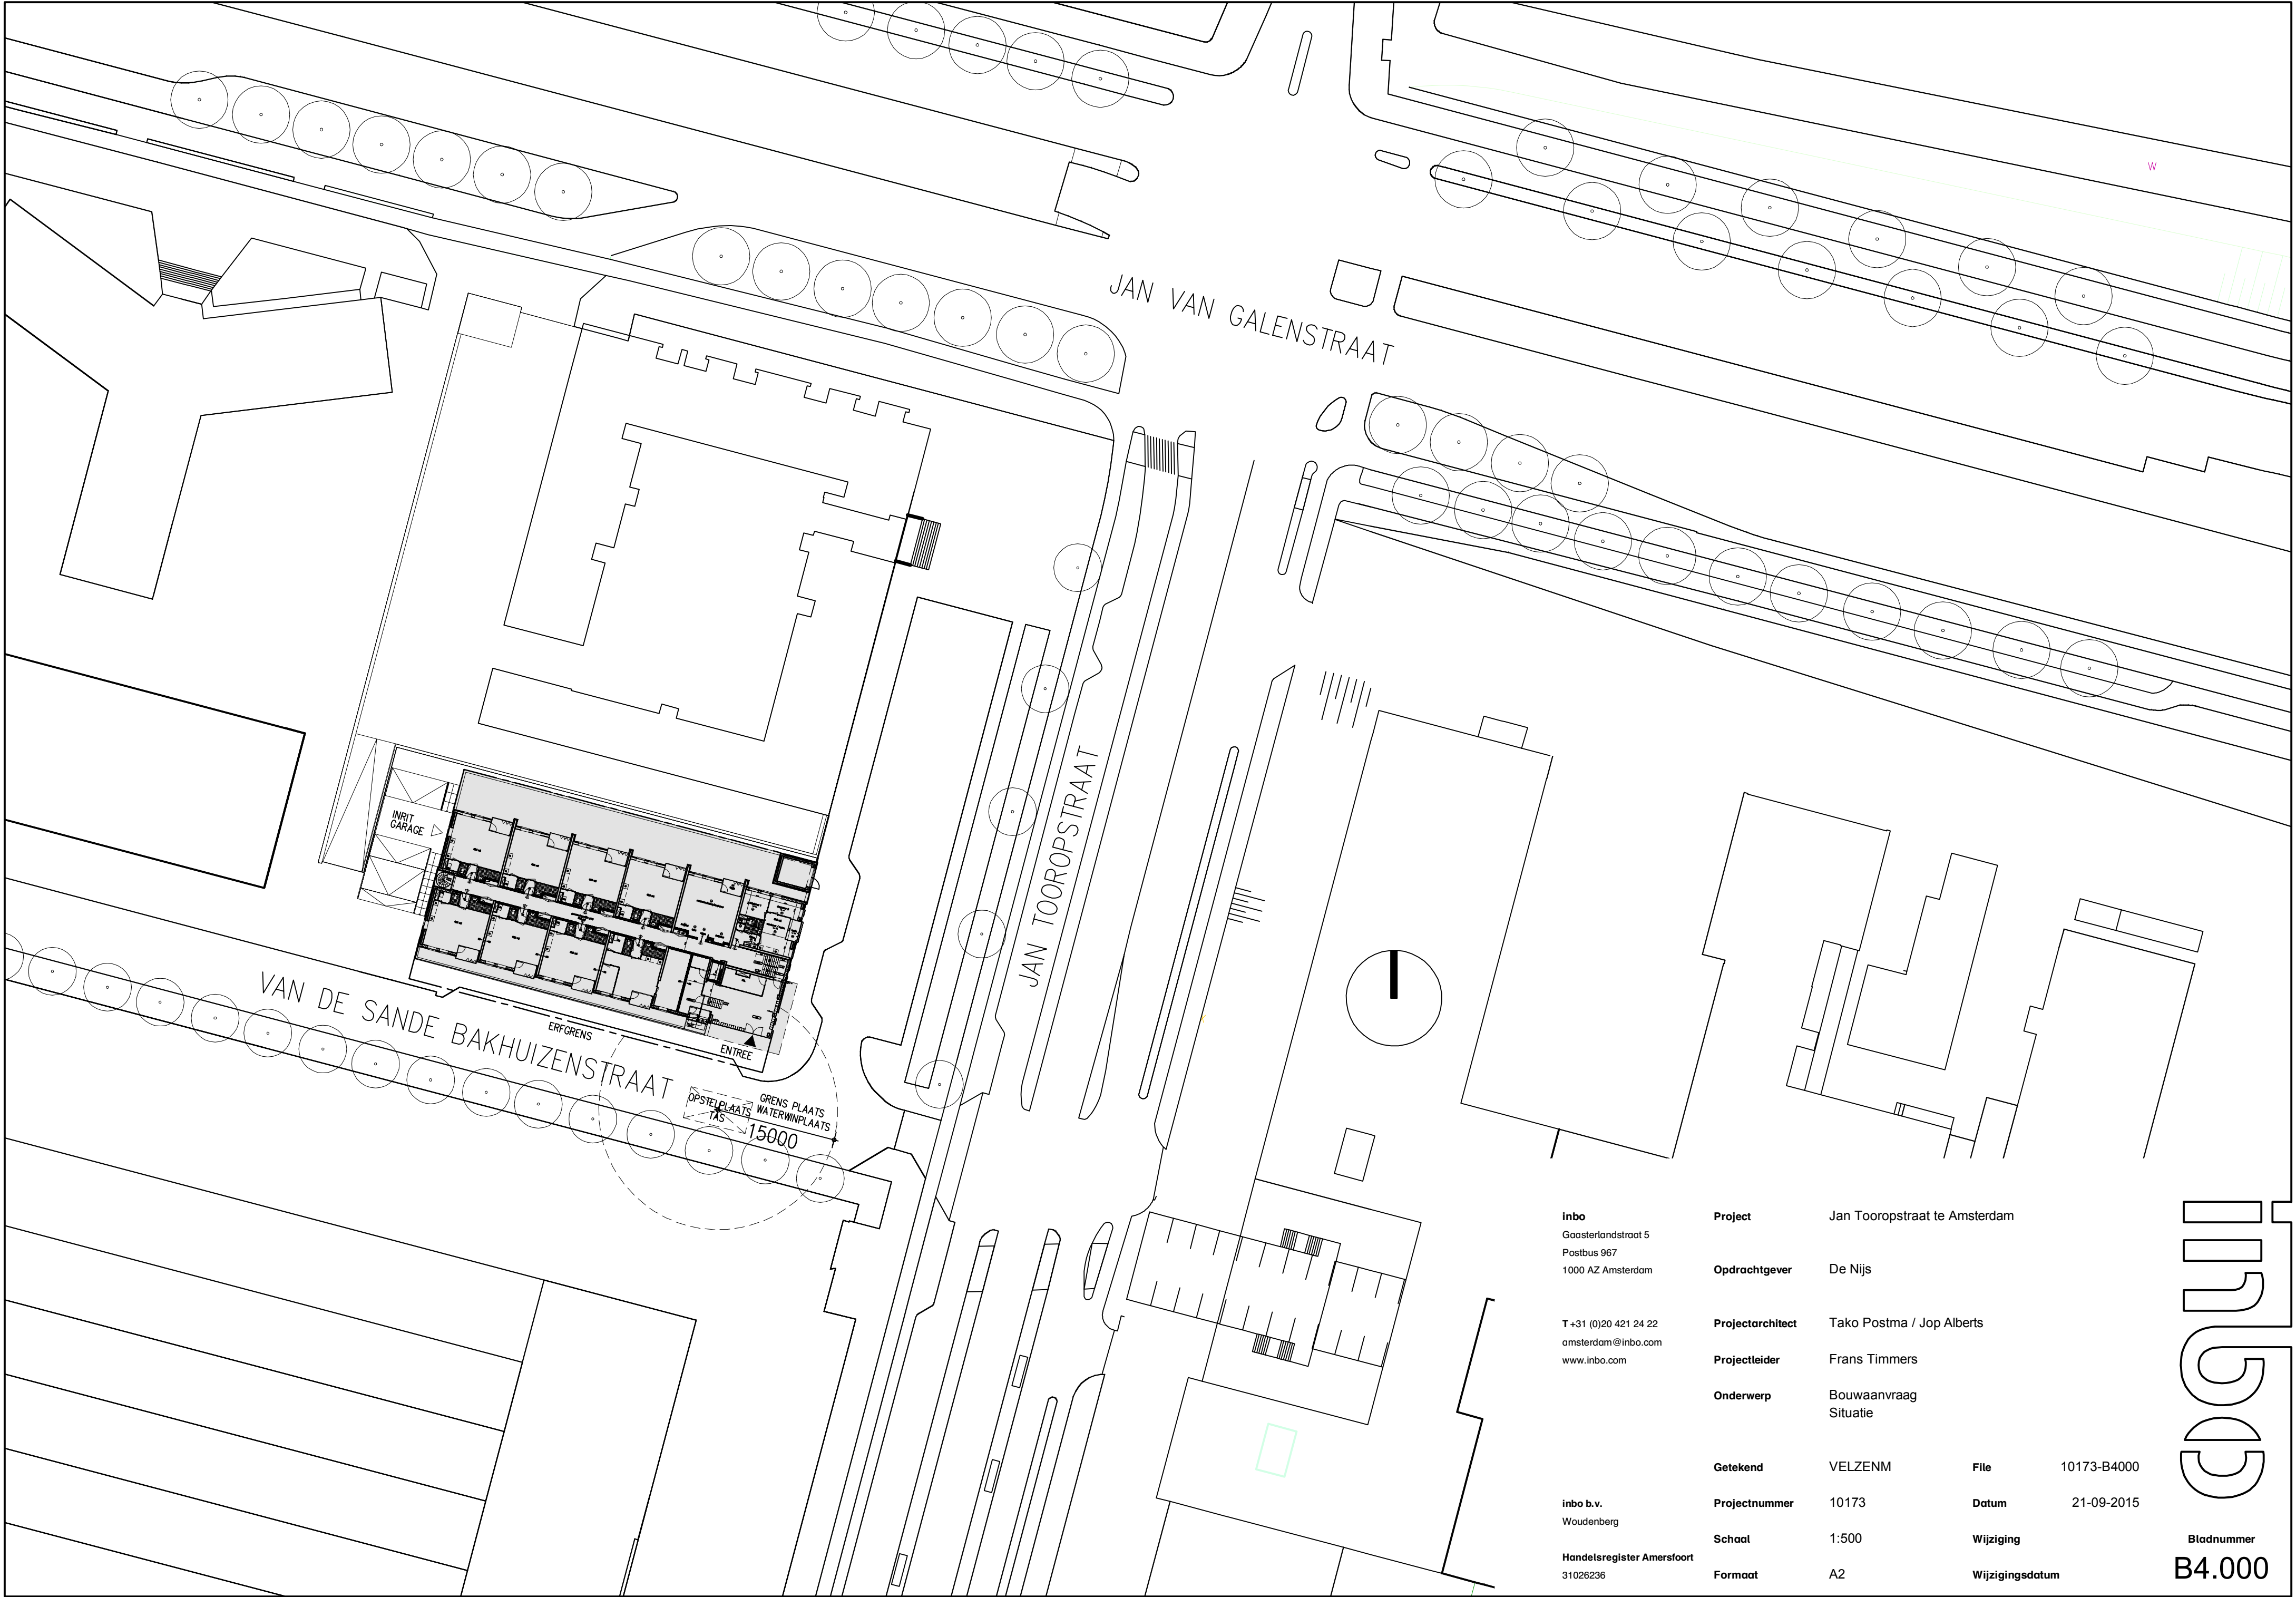

inbo
Gaasterlandstraat 5
Postbus 967
1000 AZ Amsterdam

T +31 (0)20 421 24 22
amsterdam@inbo.com
www.inbo.com

inbo b.v.
Woudenberg

Handelsregister Amersfoort
31026236

Project Jan Tooropstraat te Amsterdam
Opdrachtgever De Nijs
Projectarchitect Tako Postma / Jop Alberts
Projectleider Frans Timmers
Onderwerp Bouwaanvraag
Situatie

Getekend	VELZENM	File	10173-B4000
Projectnummer	10173	Datum	21-09-2015
Schaal	1:500	Wijziging	
Formaat	A2	Wijzigingsdatum	