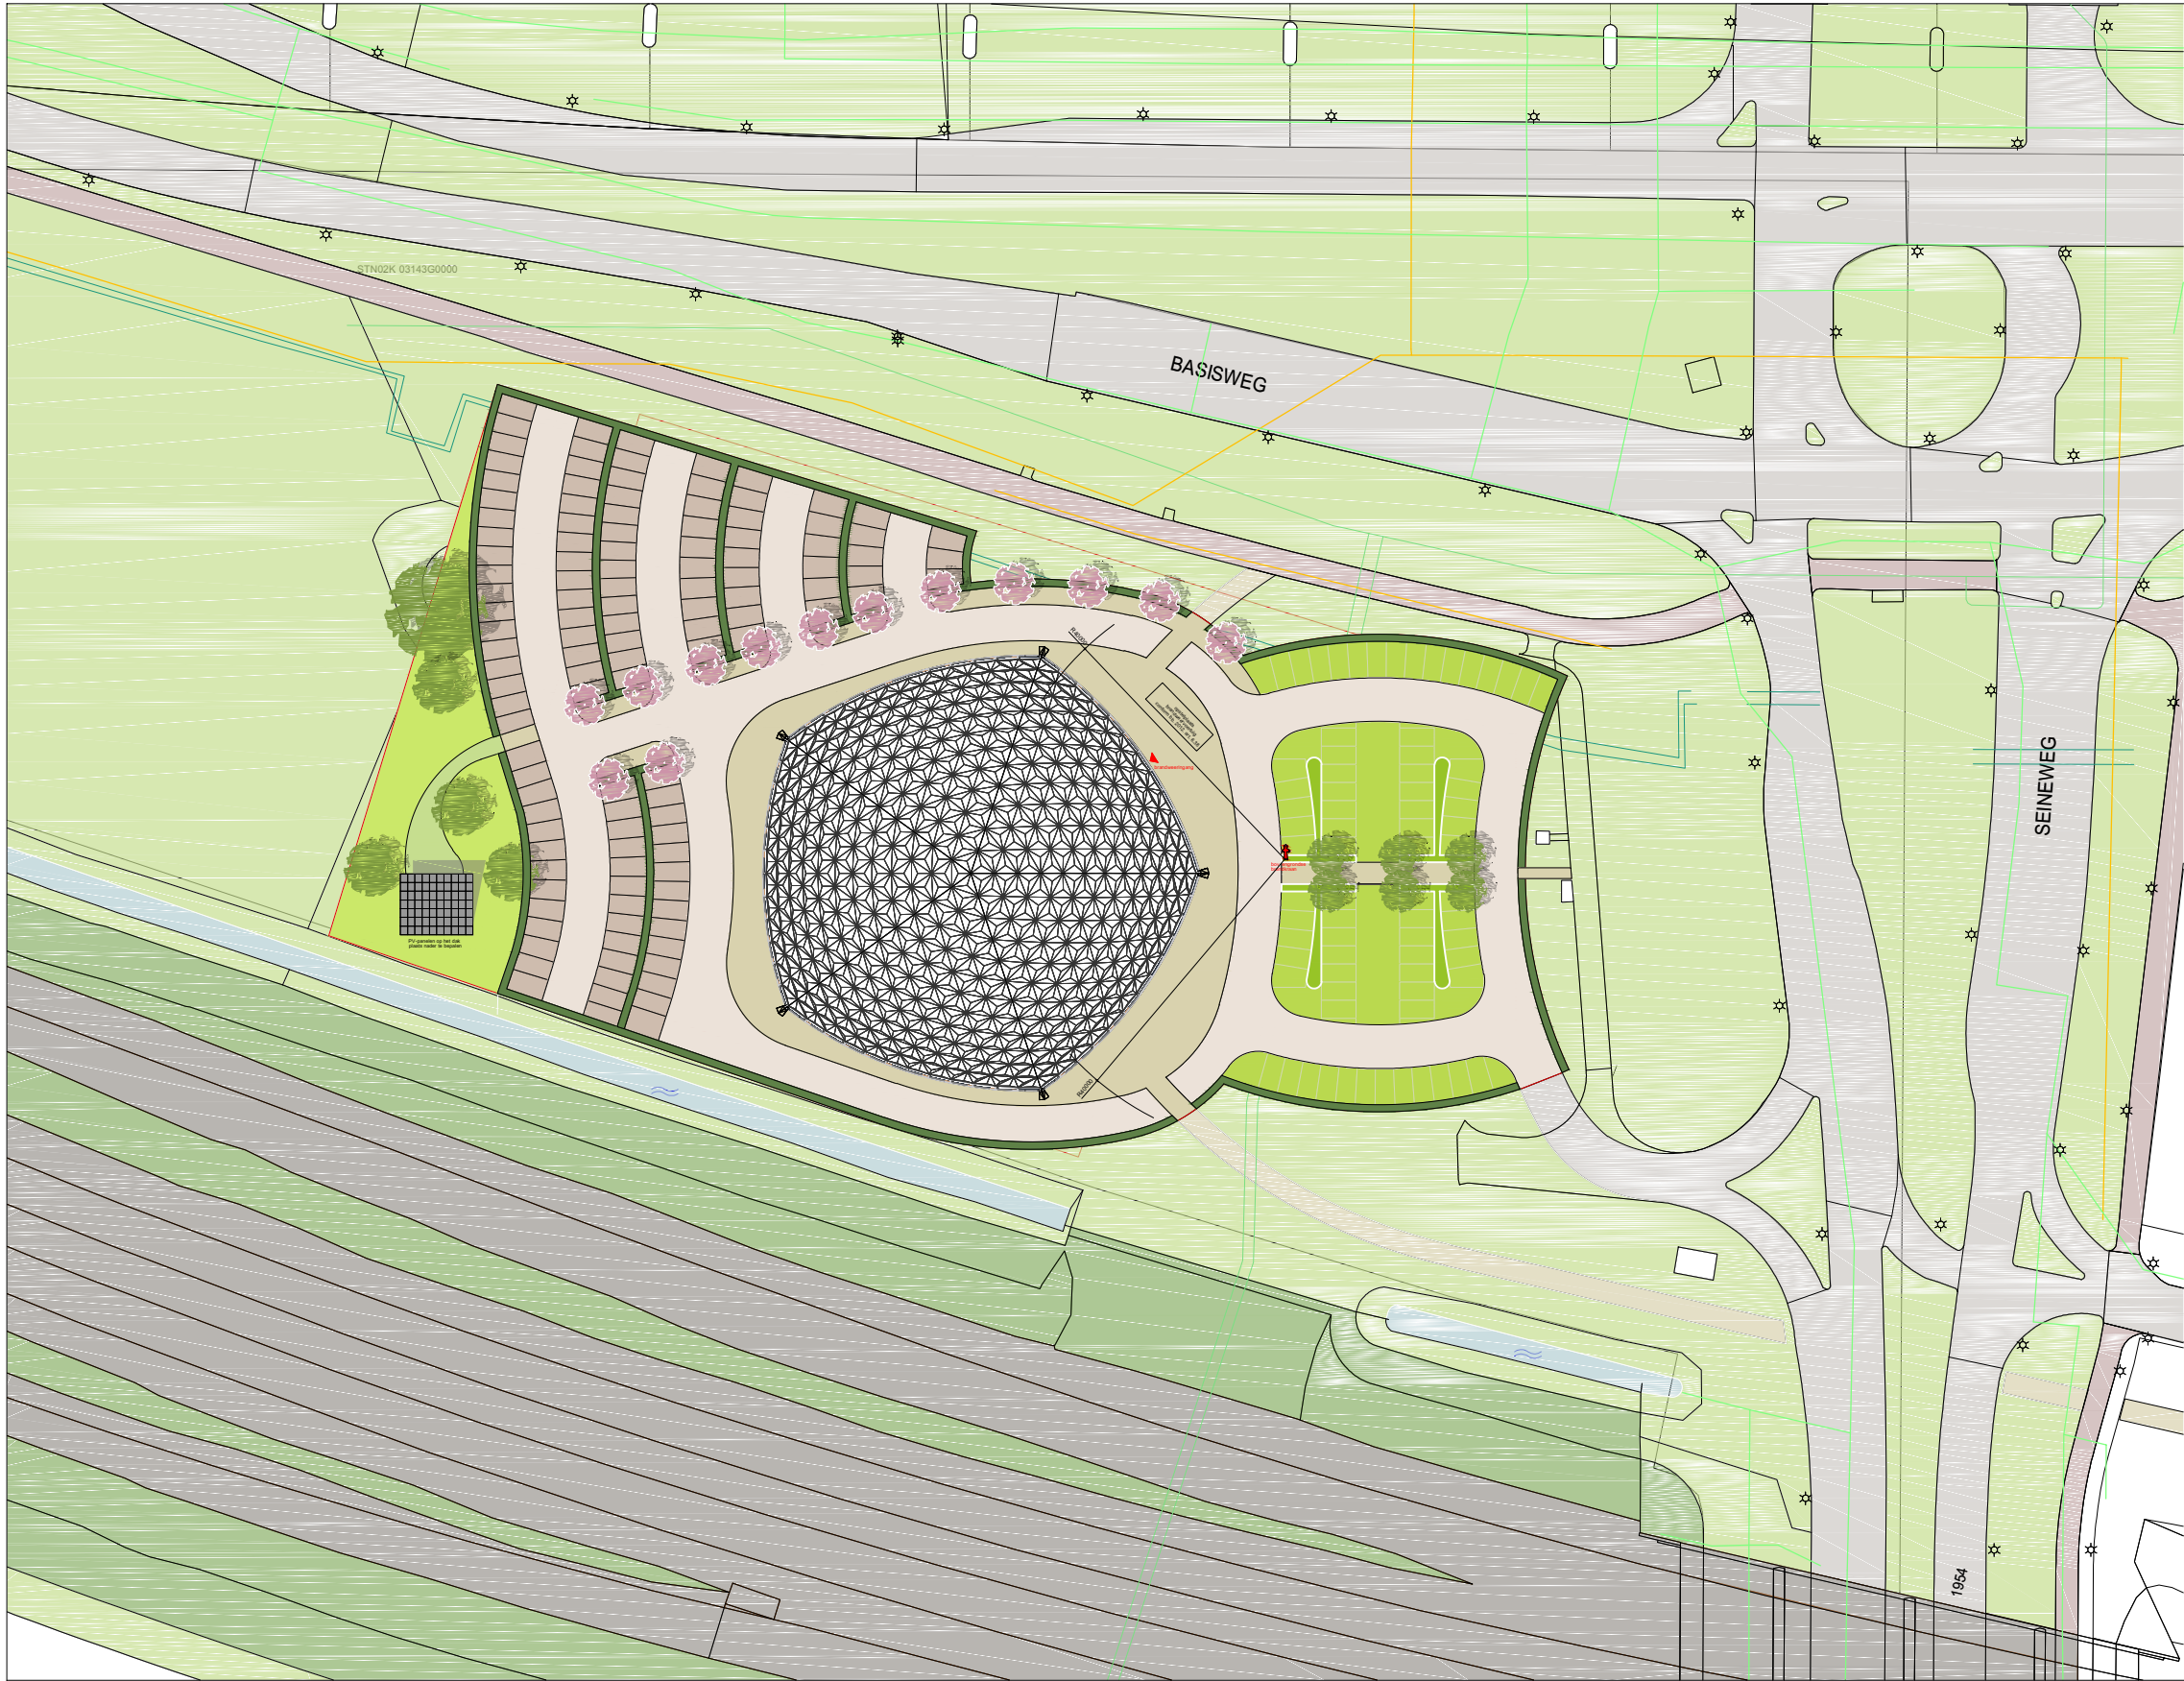


Situatie

ADRES:

Hoek Basisweg / Seineweg, De Schil Zuid
Sloterdijk III, Amsterdam

KADASTRALE GEGEVENS:

Gemeente Amsterdam
Sectie STN02K
Nummer 03143

✗ Behoort bij de beschikking namens het dagelijks bestuur van het stadsdeel Nieuw-West
✗ Datum: 23-8-2017
✗ Kenmerk: OLO 2334937
✗ Bijlage: 2
NW

ARCHI
TEKTE
NBUR

Architektenburo Guido Bakker BV

Adres Panhuis 18

PC + Plaats 3905 AX Veenendaal

Telefoon 0318 55 22 47

Email info@guidobakker.nl

Internet www.guidobakker.nl

GUIDO BAKKER

PROJECT

OPDRACHTGEVER

ONDERWERP


FASE

Avidome Amsterdam
hoek Basisweg - Seineweg

TeKa Groep
Marchandweg 17
3771ML Barneveld

Situatie
Omgevingsvergunning

ARCHITECT REGISTRATIE NR. TEKENAAR			Guido Bakker 1.970901.018 P.B. / M.H.			SCHAAL FORMAAT DATUM			1: 1000 A3 03-05-2016			PROJECT NR. 2014-131		
A	21-11-2016		D			G			J			TEKENING NR. OV-001		
B	24-01-2017		E			H			K					
C			F			I			L					

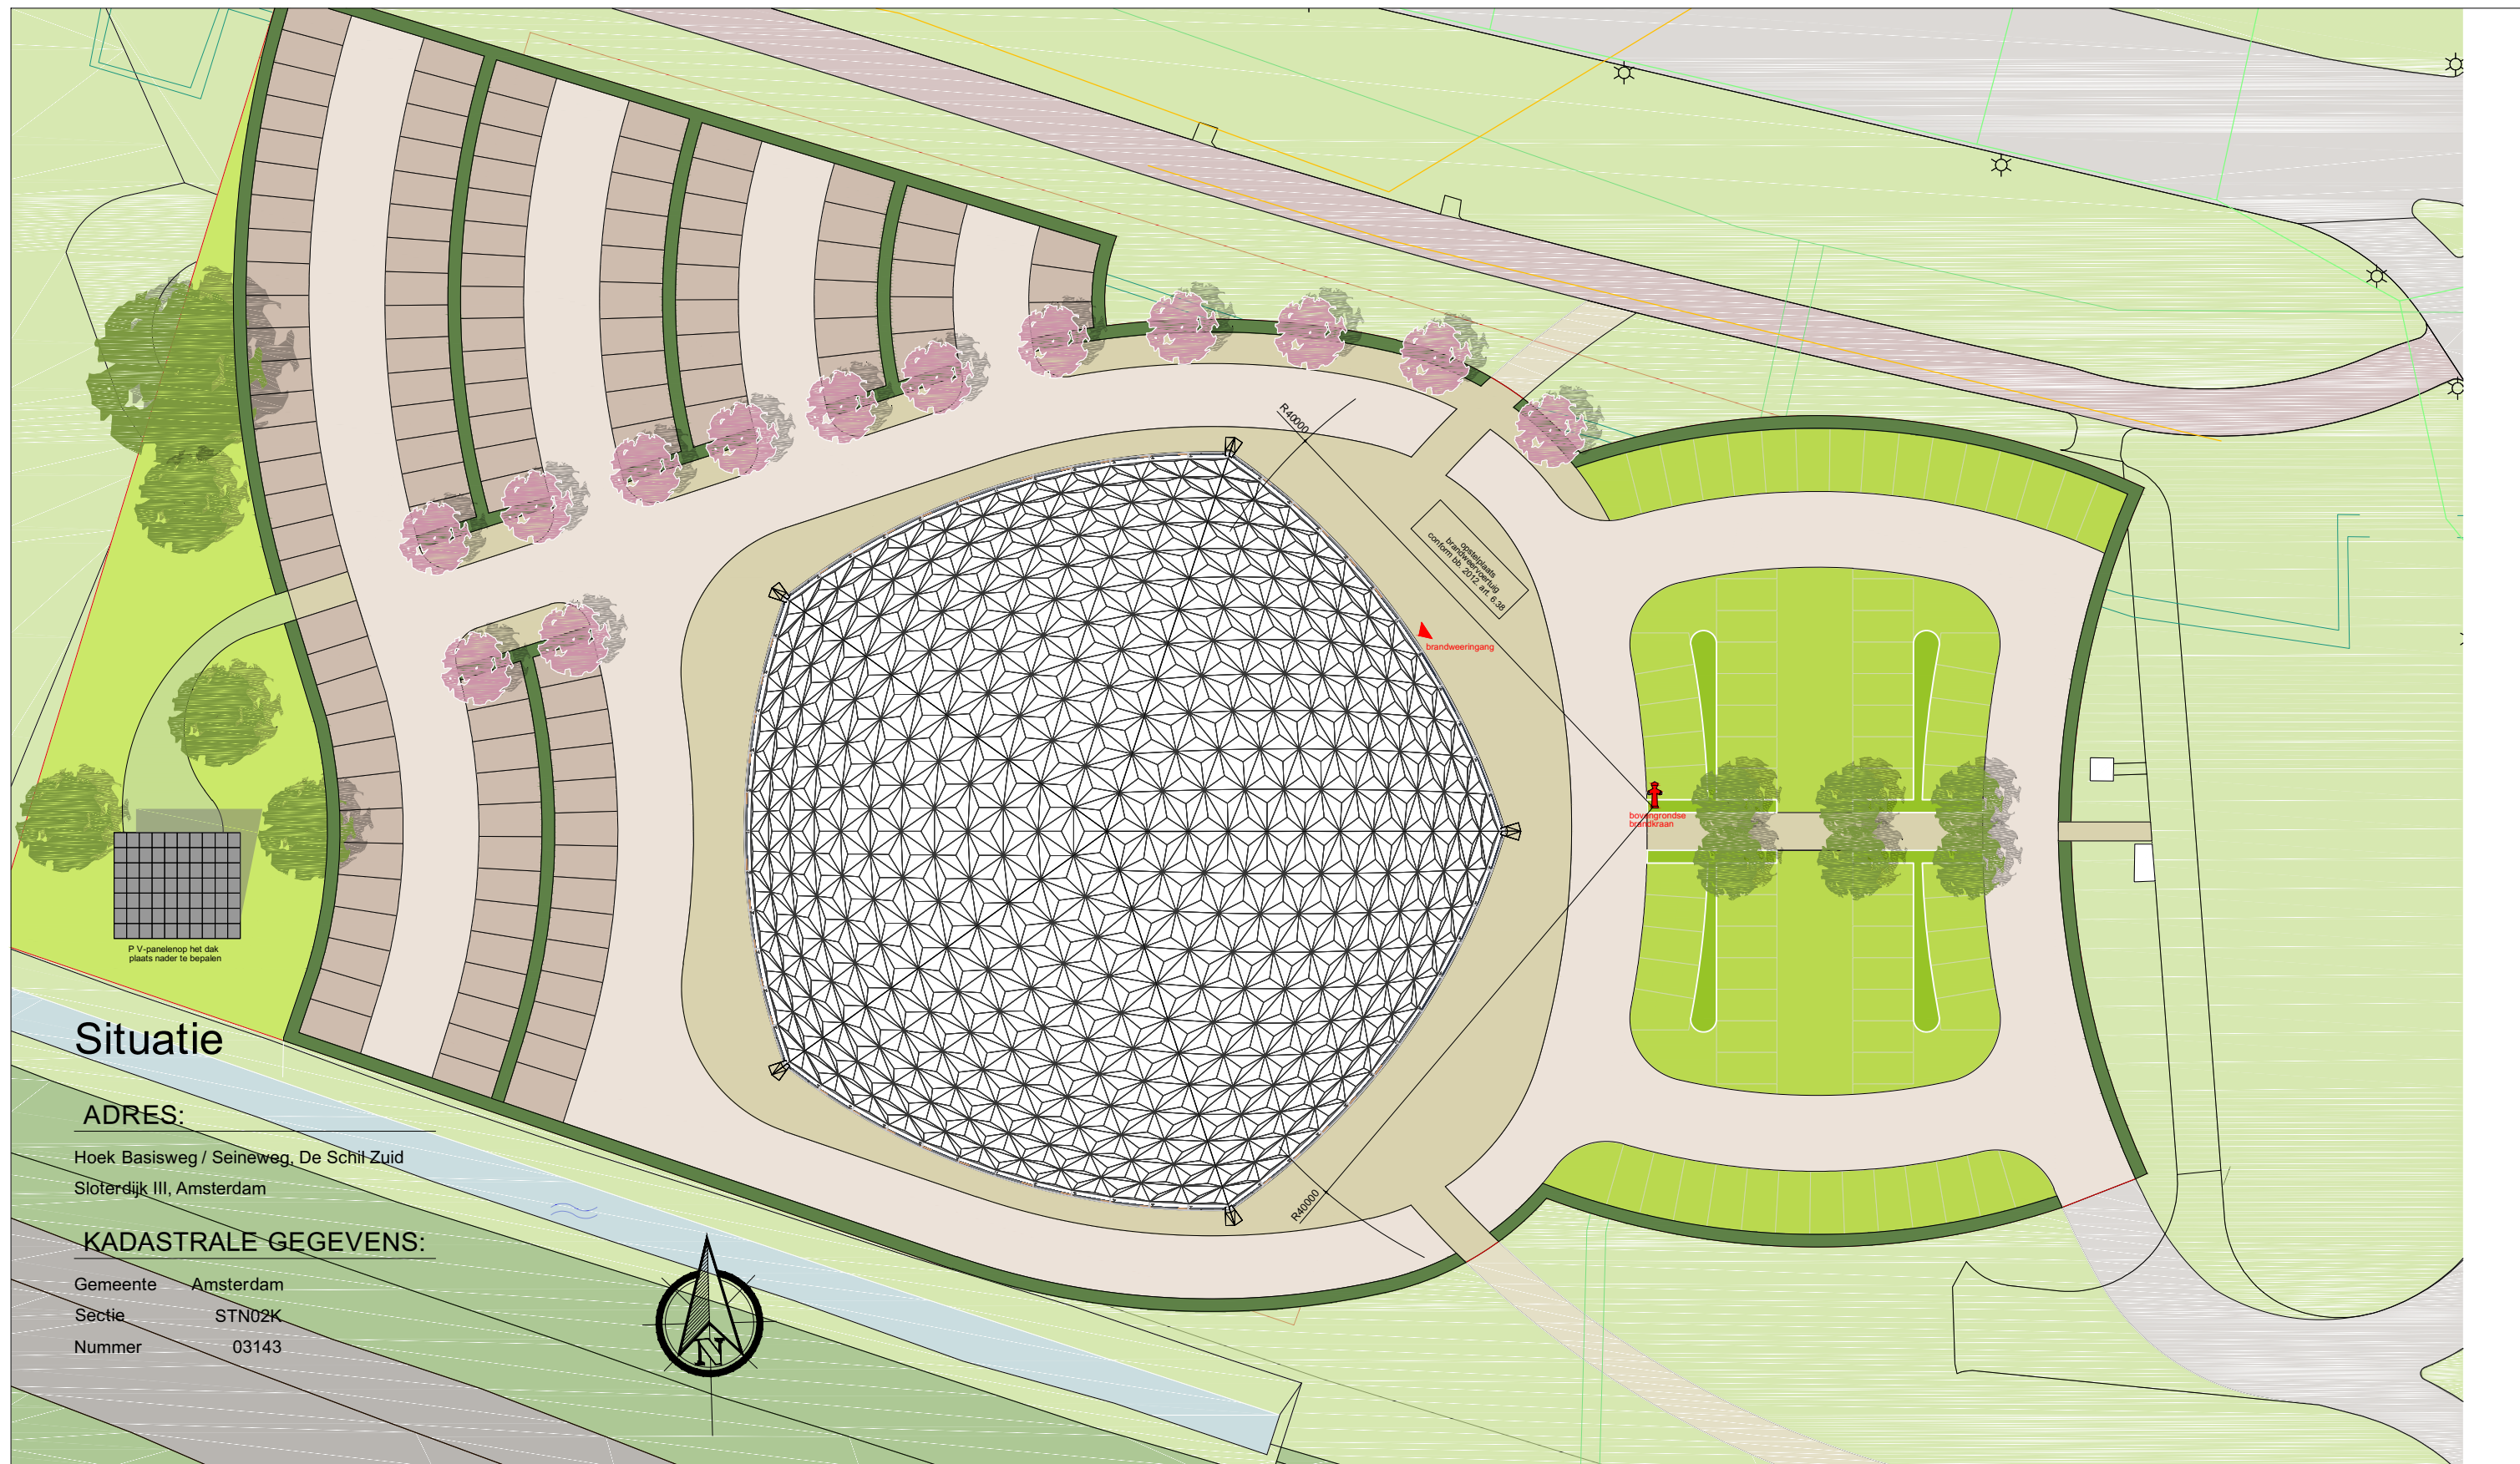

Situatie

ADRES:

Hoek Basisweg / Seineweg, De Schil Zuid
Sloterdijk III, Amsterdam

KADASTRALE GEGEVENS:

Gemeente Amsterdam
Sectie STN02K
Nummer 03143



**ARCHI
TEKTE
NBUR**



Architektenburo Guido Bakker BV
Adres Panhuis 18
PC + Plaats 3905 AX Veenendaal
Telefoon 0318 55 22 47
Email info@guidobakker.nl
Internet www.guidobakker.nl

GUIDO BAKKER

PROJECT

Aviodome Amsterdam hoek Basisweg - Seineweg

OPDRACHTGEVER

TeKa Groep
Marchandweg 17
3771ML Barneveld

ONDERWERP

Situatie

FASE

Omgevingsvergunning

✗ Behoort bij de beschikking namens het dagelijks bestuur van het stadsdeel Nieuw-West

✗ Datum: 23-8-2017
✗ Kenmerk: OLO 2334937
✗ Bijlage: 3




ARCHITECT REGISTRATIE NR. TEKENAAR		Guido Bakker 1.970901.018 P.B. / M.H.		SCHAAL FORMAAT DATUM		1: 500 A3 03-05-2016		PROJECTNR. 2014-131
A	21-11-2016	D		G		J		TEKENING NR. OV-002
B	24-01-2017	E		H		K		
C		F		I		L		



ARCHITECT REGISTRATE NR. TECHNARK		Guido Bakker 1.970.001.018 PB / MH		SCHAL FORMAT DATUM		1: 100 A0 03-05-2016		PROJECT NR. 2014-131	
A	11-05-2016	D	26-01-2017	G		J		TECHN. NR. OV-100	
B	21-11-2016	E		H		K			
C	29-11-2016	F		I		L			

ARCHITECT REGISTRATE NR. TECHNARK		Guido Bakker 1.970.001.018 PB / MH		SCHAL FORMAT DATUM		1: 100 A0 03-05-2016		PROJECT NR. 2014-131	
A	11-05-2016	D	26-01-2017	G		J		TECHN. NR. OV-100	
B	21-11-2016	E		H		K			
C	29-11-2016	F		I		L			

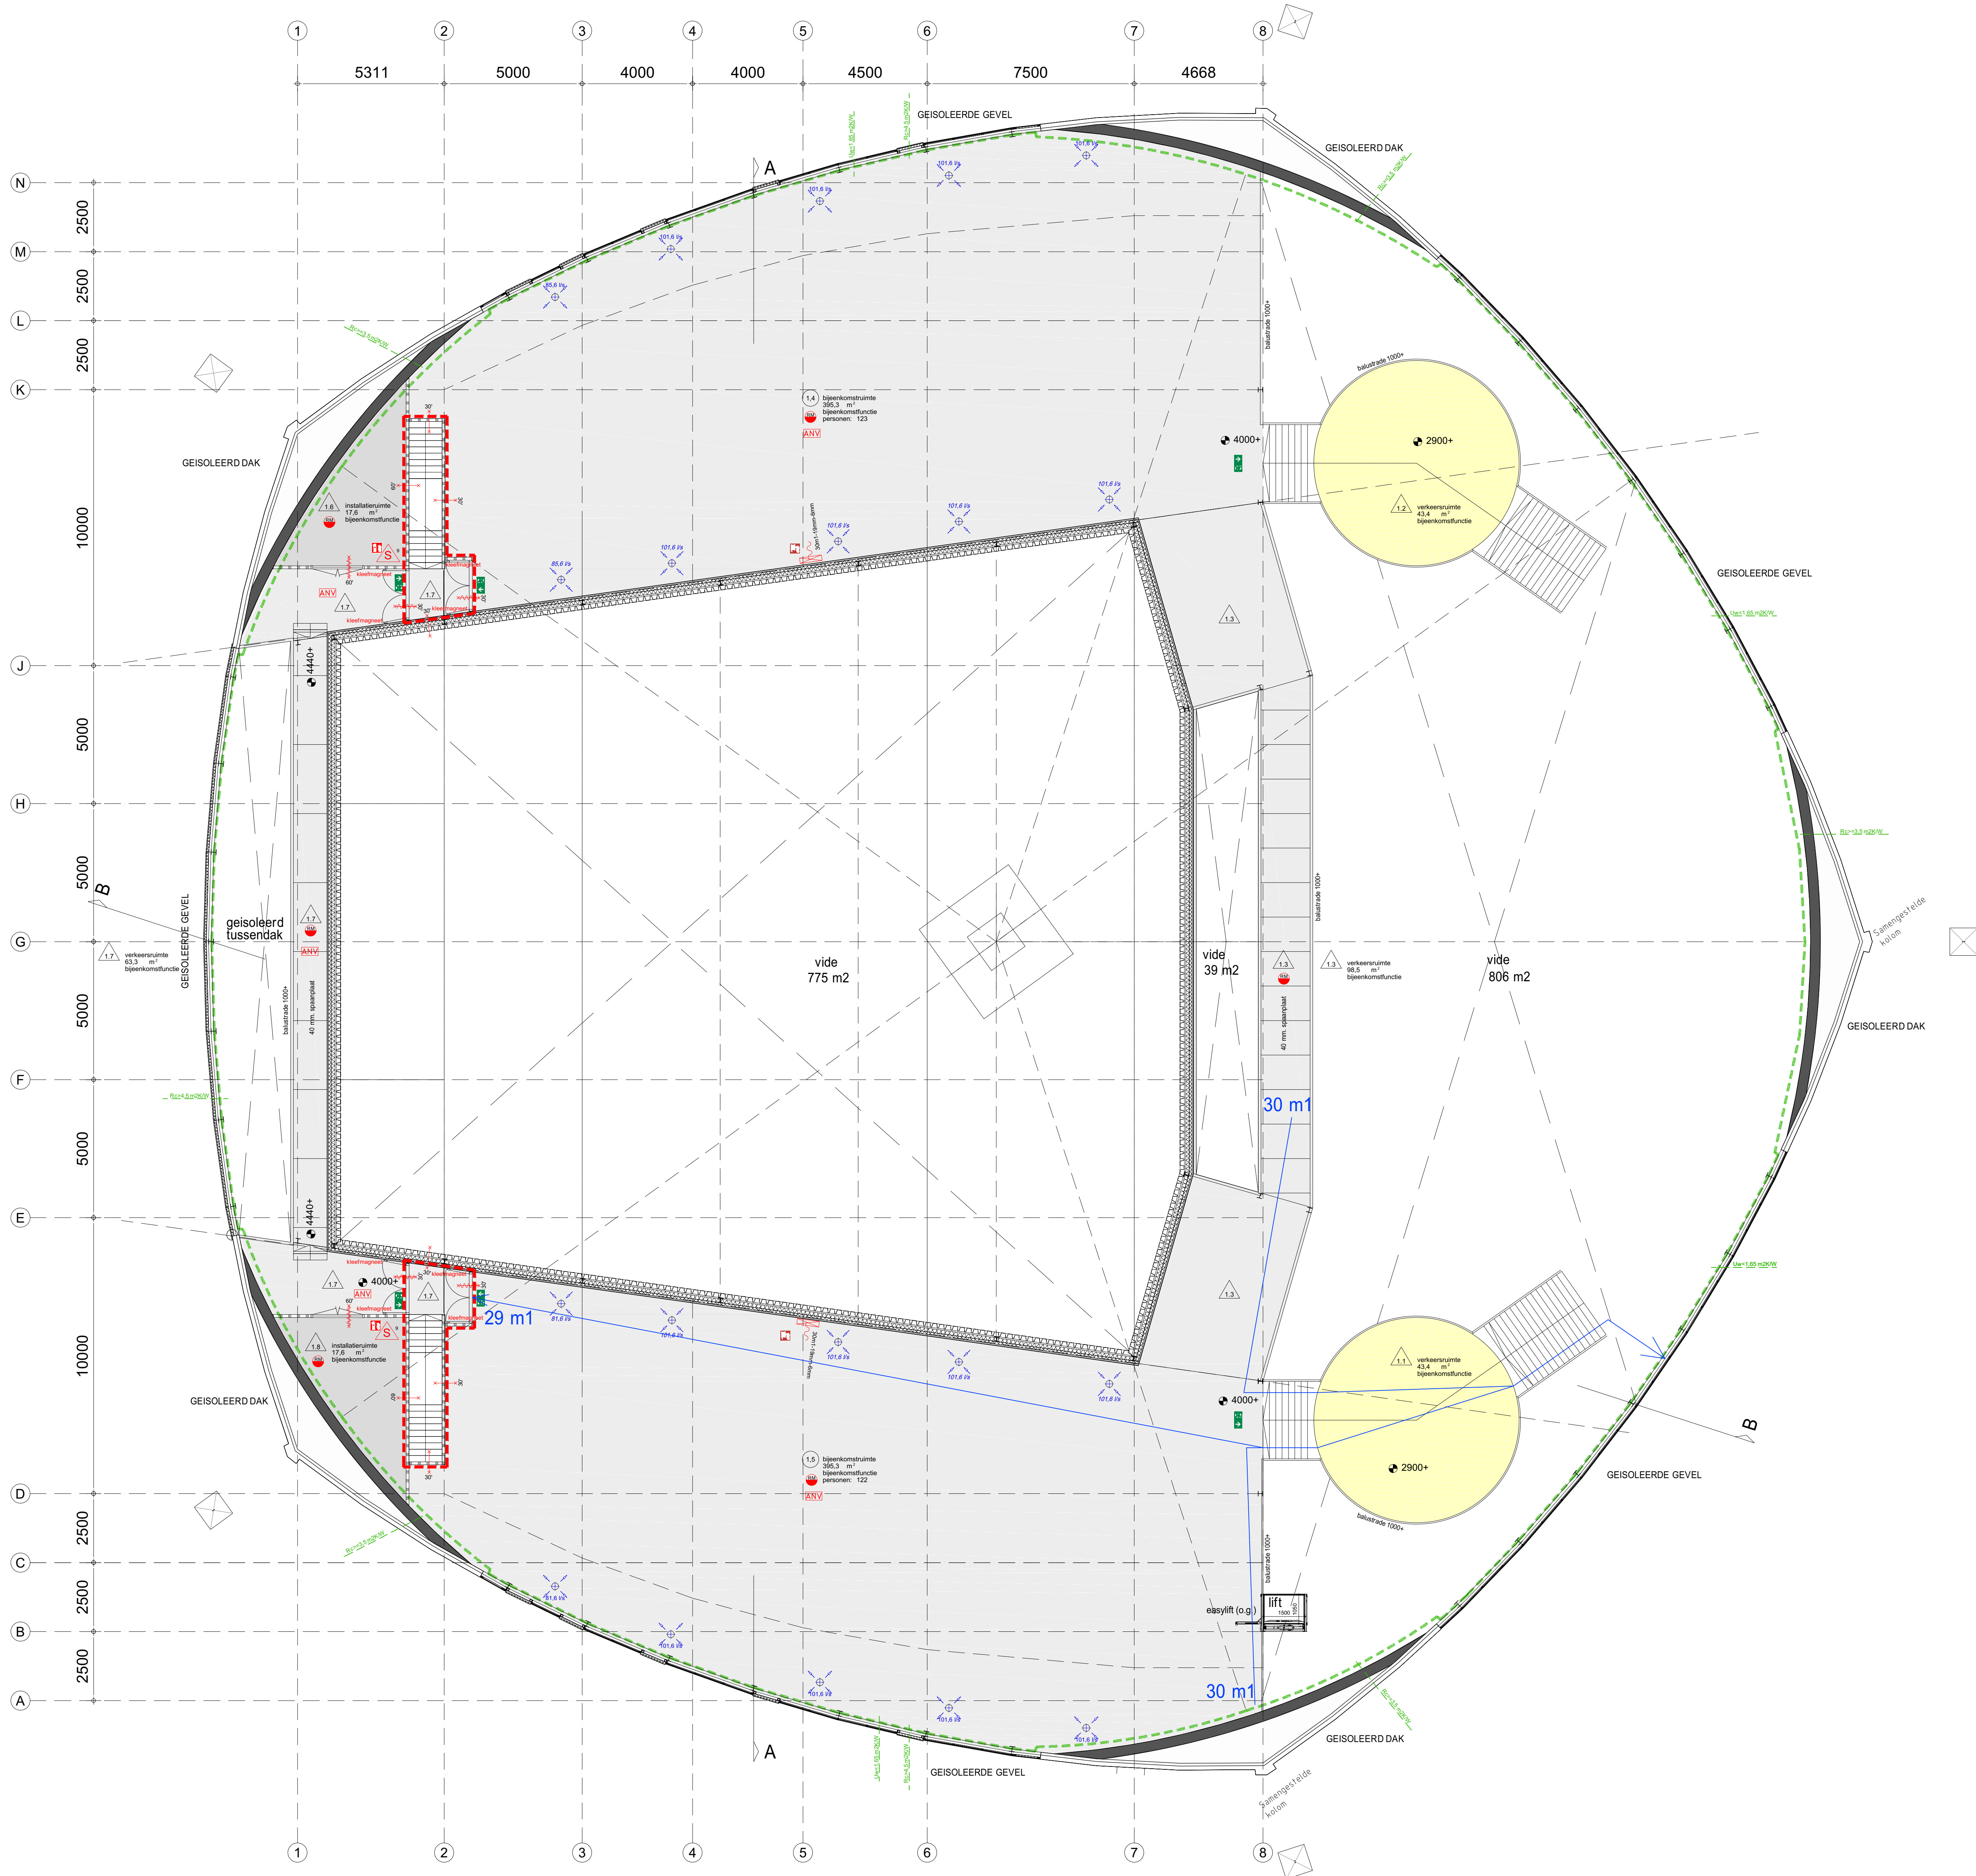

Verdieping BVO: 1195 m2
Peil=4000+

RENNVOOI :

- gasbeton
- metalew kalkzandsteen
- metastud (geisoleerde) voorzetwand
- wandopbouw
- Vloeren vloertegels
- Plafonds: waterbestendig gips systeemplafond
- houtsen binnensijde
- sandwichpaneel, vlak
- sandwich dakpaneel, conform opgave leverancier
- aluminium gevelkozijn
- isoleatie
- betonvloer, conform opgave constr.
- kanaalplaatvloer, conform opgave constructeur
- verdiepingsruimte
- riet verdiepingsruimte
- brandscheiding met een WBDO van ten minste 30 (60) minuten
- zelfsluitende deur
- paniek sluiting knopcilinder (draaicilinder)
- Openbare weg betrekbaar zonder passen met sleutels te openen deuren/porten
- algemene noodverlichting
- geïntegreerde niet-automatische brandmeldinstallatie met lichtmelder en ontvangerinstallatie
- rookmelder
- brandlanghaspel
- draagbaar blusstoestel
- vuchtafgandiging aandringen conform norm NEN 6088 en ISO 3884
- mechanisch ventilatiesysteem
- vloerhoogte t.o.v. peil
- riekering SRWA
- riekering VRWA
- riekering DWA
- standaard
- hemelwaterafvoer conform opgave constructeur
- aansluiting toilet

ALGEMENE VOORWAARDEN :

Drempel in vloer van toegangsdeur tot het hoogste niveau met aansluitende vloer, ten minste 0,02 meter kleiner dan 0,02 meter.
Voorzieningen voor elektriciteit bekabelen en aansluiten volgens NEN 1010: de geldende normen voor installaties.
Algemeen: deuren en deuren volgens NEN 3215.
De ventilatie installatie en deuren bekabelen en aansluiten volgens NEN 1010.
Drinkwater- en warmwatervoorzieningen bekabelen en aansluiten conform NEN 1006.
Voorzieningen voor drinkwater moet ten minste voldoen aan de model-aansluit voorwaarde voor drinkwater van de Vereniging van exploitanten van waterleidingbedrijven in Nederland.
Rookrook, hemelwaterafvoer en afvoer van afvalwater en fecaal bekabelen en aansluiten conform NEN 3215.
Gasinstallaties bekabelen en aansluiten conform NEN 1078.
Metaalmetaal heeft afmetingen, indeling en leidingdoorzieningen die voldoen aan NEN 2716.
Voorzieningen tegen lichtdoortocht die voldoen aan NEN 3661.
Voorzieningen voor noodstroom voldoen aan de bij ministerie regeling aangegeven voorschriften.
Het gebouw voldoet aan een brandveiligheidsklasse conform NEN 5006. De weerstandsklasse voldoet aan EKS-1.
Toegang tot een ruimte heeft conform bouwbesluit een vrije doorgang met een breedte van ten minste 0,85 meter en een hoogte van ten minste 2,2 meter.
Het gebouw is voorzien van een weerbaarheid tegen ratten en muizen.
Wateropname materialen sanitair ruimten:
Vloeren: vloertegels
Wanden: isolatie, wandtegels tot 1200x600 plattegrond
Wanden overig: wandtegels tot plattegrond
Plafonds: waterbestendig gips systeemplafond
Rookrook:
Vulwaterleiding uitvoeren in PP / PVC-roodbruin RAL code 8023 en aansluiten op het gemeentelijk vuilwaterkanaal.
Regenwaterleiding van de bestrating uitvoeren in PP zwart RAL code 9011 of PVC middelgrijs code 7037 en aansluiten op het gemeentelijk regenwaterkanaal.
Regenwaterleiding van het dak uitvoeren in PP zwart RAL code 9011 of PVC middelgrijs code 7037 en aansluiten op het gemeentelijk regenwaterkanaal.
Beperking van het ontstaan van een brandgevaarlijke situatie
Verdiepingsvloerconstructie 30 minuten bestand tegen bezwijken.
De benodigde brandveiligheidsklasse van de constructie wordt gerealiseerd door brandwerende bekleding. Verkeerde bekledingen worden door betonnen bekleding.
De installatieconstructie doorvoeren door brandscheidingen voldoen aan het gestelde in hoofdstuk 13 en 15 van de uitgave: "Brandveiligheidsinstallaties", 1e druk, 2e oplage uitgave dec. 2002.
Vloertrouwe aanduidingen voldoen aan NEN-EN 1838 en NEN 301.
Tekeningen exacte uitvoeringprojectering brandlanghaspels, noodverlichting en vluchtrouteaanduidingen nader aan te leveren door betreffende installateur.
Noodverlichting bekabelen en aansluiten volgens NEN-EN 1838 + NEN 6088.
Verlichtingsinstallatie die aangegeven is op voorbeelding voor noodstroom geeft gedurende 60 minuten een lichtsterkte van min. 1 lux.

Brandveiligheidsinstallaties
Op basis van hoofdstuk 6 van het BB 2012 dienen de volgende brandveiligheidsinstallaties aanwezig te zijn in de werken aangegeven:
• Brandlanghaspel (ofwel: aansluiten volgens NEN-EN 671-1);
• Noodverlichting volgens NEN-EN 1838;
• Een brandmeldinstallatie volgens NEN 2435 zonder doormelding naar de Gemeenschappelijke Meldkamer (GMMK). Uitgangspunt van de omvang is:
- gestoffeerde bewaking;
- niet-automatische bewaking.
Opmerking:
Deze installatie moet volgens bijlage I van het Bouwbesluit 2012 een inspectiecertificaat hebben, gebaseerd op het "COI inspectieschema brandveiligheid".
• Een ontvangerinstallatie type B volgens NEN 2575;
Opmerking:
Deze installatie moet volgens bijlage I van het Bouwbesluit 2012 een inspectiecertificaat hebben, gebaseerd op het "COI inspectieschema brandveiligheid".
• Vloertrouweaanduiding volgens NEN-EN 1838 en NEN-ISO 7010.
De brandveiligheidsinstallaties dienen te voldoen aan de huidige geldende NEN-normen en voorschriften. Deze staan vermeld in bijlage I behorende bij artikel 1.2 van de "Regeling Bouwbesluit 2012". Niet betrekking tot de uitvoering van de installaties kan gebruik worden gemaakt van de publicatie van Brandweer Nederland, het boek "Brandveiligheidsinstallaties", derde druk, jan. 2012.

Gebruiksaanwijzing
Op basis van artikel 1.18 van het Bouwbesluit 2012, en de bij deze aanvraag ingediende gegevens, blijkt dat de aanvrager kan voldoen met een gebruiksverklaring. Een gebruiksverklaring wordt ten minste vier weken voor de voorgenomen aanvang van het gebruik ingediend bij het bevoegd gezag.
Uitgangspunten: Vloer: min. 3,5 (m²·K)/W
Gevel: min. 4,5 (m²·K)/W
Dak: min. 6,0 (m²·K)/W
* Constructies conform opgave constructeur
* Voor brandcompartmentering en overige brandtechnische zaken, zie BvB rapportage, Buro Appel

MAATVOERING EN DETAILERING IN HET WERK TE CONTROLEREN CQ. TE BEPALEN

WBDO min. 30 minuten
thermische schil en EPC begrenzing

* Zie bouwbesluitberekeningen boekje voor berekening oppervlakte, integrale toegankelijkheid, ventilatieberekening


ARCHI
TEKTE
NBUR
PROJECT
Aviodome Amsterdam
hoek Basisweg - Seineweg
OPDRACHTGEVER
Tefo Group
Marchandweg 17
3771 ML Barneveld
OPDRACHT
Plattegrond verdieping
OMGEVING
Omgevingsvergunning

GUIDO BAKKER
Architectuur
Architect
Architect
15-05-2016
21-11-2016
24-01-2017
1:100
1:97500
1:97500
03-05-2016
PROJECT NR.
2014-131
TEKENING NR.
OV-101


© Schied 15-05-2016
© Schied 21-11-2016
© Schied 24-01-2017
www.delft.nl

Wijz. 24-01-2017: Brandtechnische zaken
Thermische schil, EPC begrenzing
Wijz. 21-11-2016: Brandtechnische zaken
Thermische schil, EPC begrenzing
Opmerkingen
Wijz. 11-05-2016: Brandtechnische zaken n.v.v. BvB rapport bureau Appel

ARCHITECT
REDACTIE NR.
PROJECT
15-05-2016
21-11-2016
24-01-2017
GUIDO BAKKER
1:100
1:97500
1:97500
03-05-2016
PROJECT NR.
2014-131
TEKENING NR.
OV-101

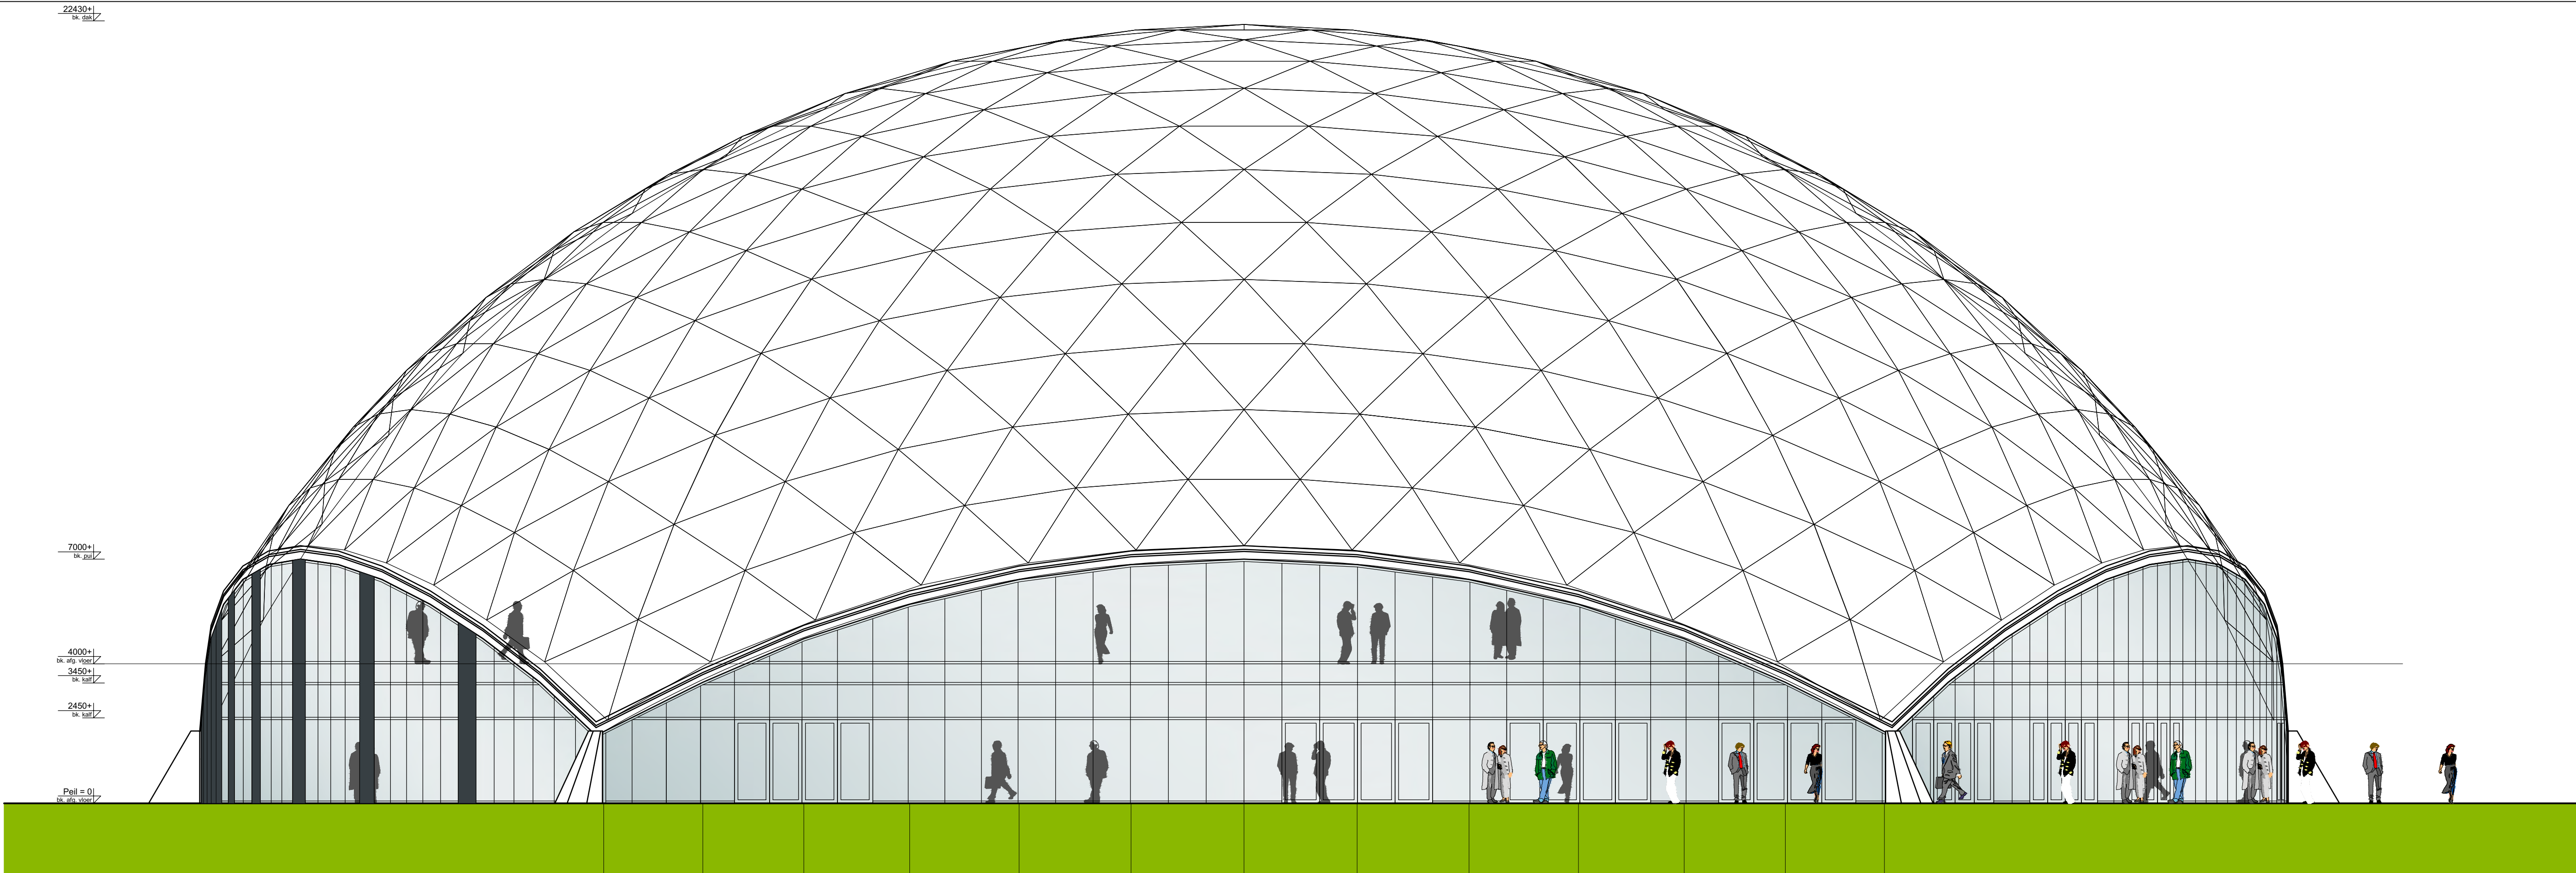

Zuid-oostgevel / Noord-oostgevel

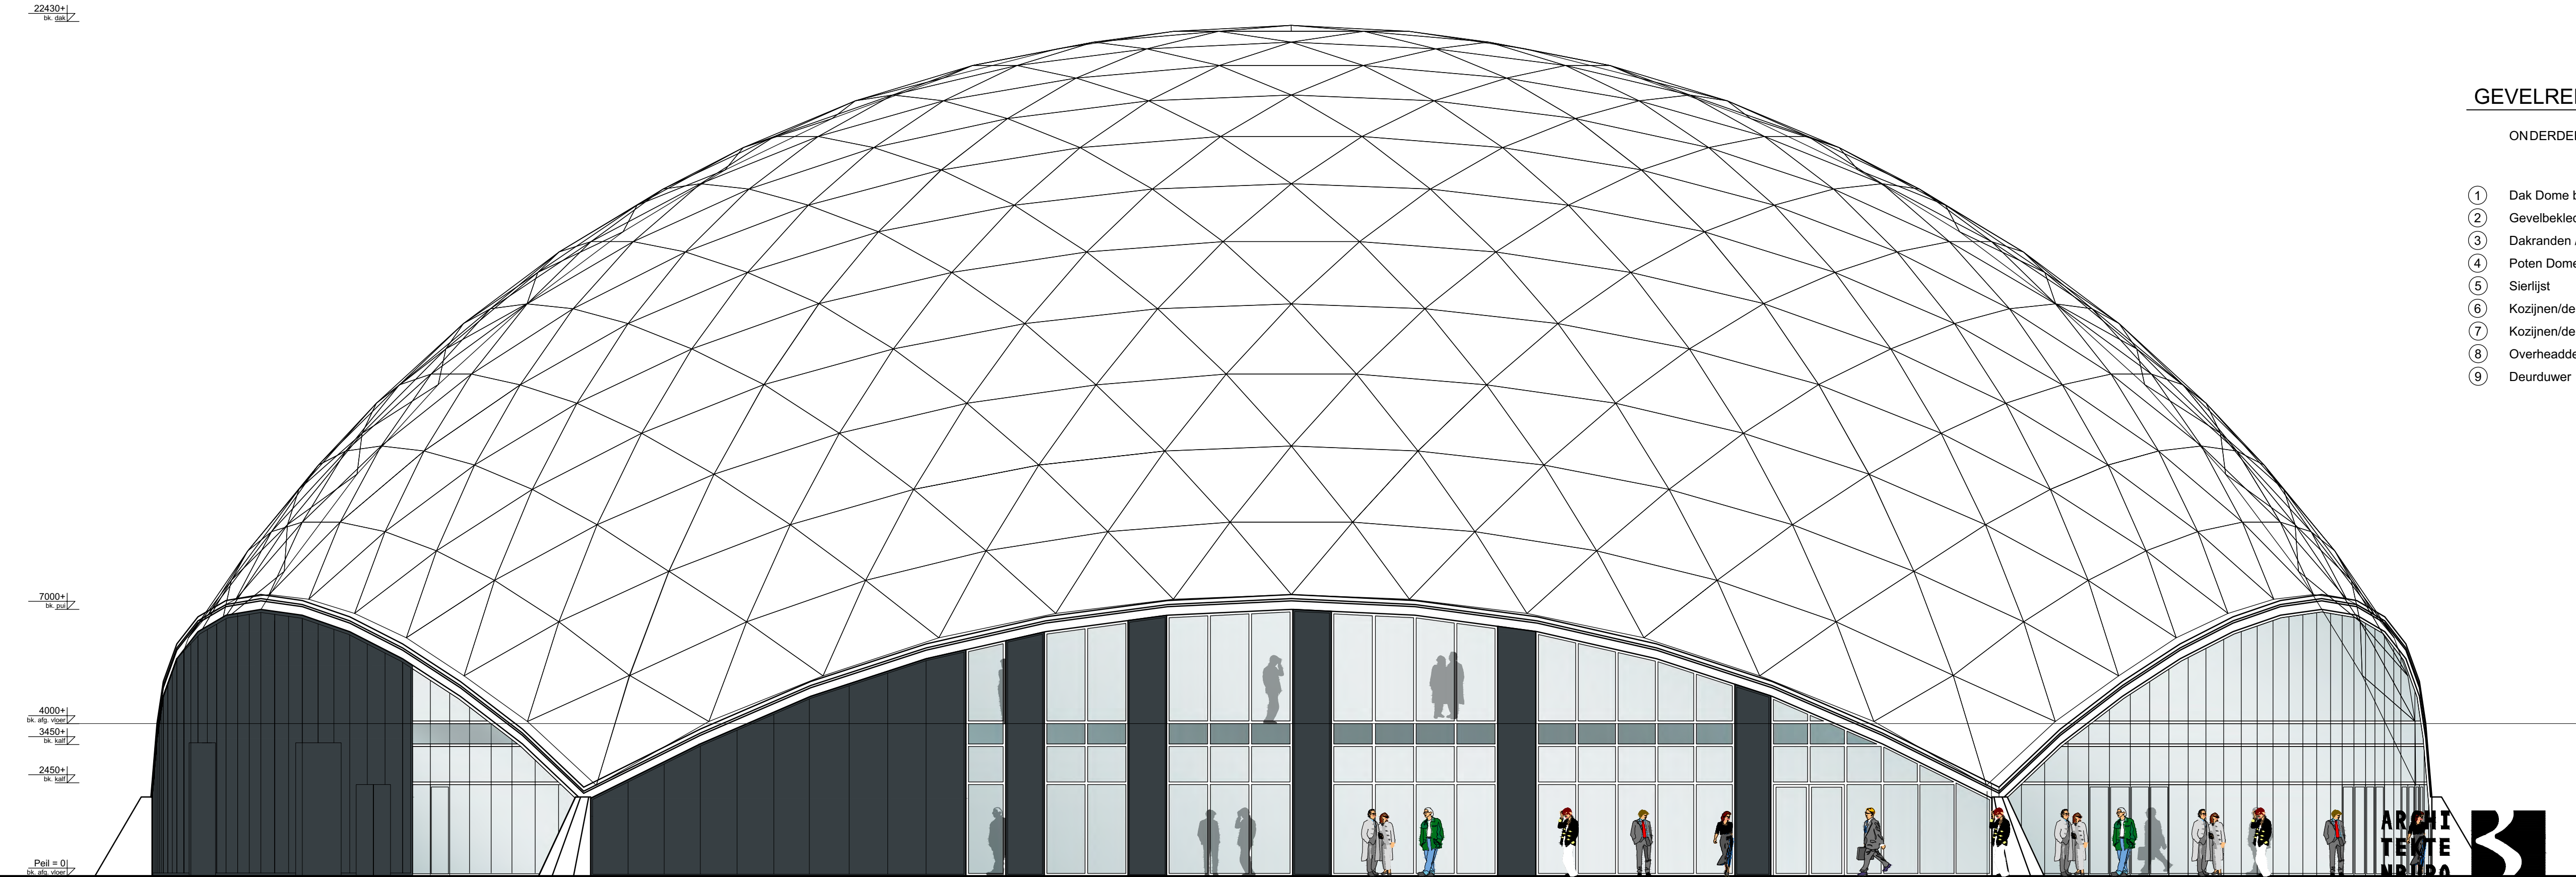

Zuidgevel

GEVELRENOVOOI :

ONDERDEEL:	MATERIAAL:	KLEUR:
① Dak Dome bestaand	aluminium segmenten	Aluminiumkleur
② Gevelbekleding	sandwichpaneel	antraciet RAL 7016
③ Dakranden / goot	stalen zetwerk	Aluminiumkleur
④ Poten Dome	staal	Aluminiumkleur
⑤ Sierlijst	stalen zetwerk	grijs RAL 9007
⑥ Kozijnen/deuren	aluminium vliesgevel	zilvergrijs RAL 9006
⑦ Kozijnen/deuren	aluminium	antraciet RAL 7016
⑧ Overheaddeuren	aluminium	antraciet RAL 7016
⑨ Deurduwer	roestvrij staal	naturel



PROJECT Aviodome Amsterdam
hoek Basisweg - Seineweg

OPDRACHTGEVER TekKa Groen
Marchandweg 17
3771 ML Barneveld
ONDERWERP Gevels
FASE Omgevingsvergunning

Behoort bij de beschikking namens het dagelijks bestuur van het stadsdeel Nieuw-West
Datum: 23-8-2017
Kenmerk: O.G.O 2334937
Bijlage: 7

GUIDO BAKKER

Architektenduro Guido Bakker BV
Panhuis 18 - 3905 AK Veenendaal
Telefoon (0318) 55 22 47
Fax (0318) 51 89 18
Email info@GuidoBakker.nl
Internet www.GuidoBakker.nl

ARCHITECT	Guido Bakker	SCHAL.	1: 100	PROJECT NR.	2014-131
REGISTERATIE NR.	1.970901.018	FORMAAT	A1		
TEKENAAR	PB / MH	DATUM	03-05-2016		
A	D	G	J		
B	E	H	K		
C	F	I	L		

TENEN IN G N R.
OV-200

22430+1
te 22431+1

7000+1
te 7001+1

4000+1
te 4001+1

3450+1
te 3451+1

2450+1
te 2451+1

P011 = 01
te P012 = 02

Westgevel

22430+1
te 22431+1

7000+1
te 7001+1

4000+1
te 4001+1

3450+1
te 3451+1

2450+1
te 2451+1

P011 = 01
te P012 = 02

Noordgevel

Behoort bij de beschikking namens het dagelijks bestuur van het stadsdeel Nieuw-West
Datum: 23-8-2017
Kenmerk: OLO 2334937
Bijlage: 6
W

GEVELRENOVOOI :

ONDERDEEL:	MATERIAAL:	KLEUR:
① Dak Dome bestaand	aluminium segmenten	Aluminiumkleur
② Gevelbekleding	sandwichpaneel	antraciet RAL 7016
③ Dakranden / goot	stalen zetwerk	Aluminiumkleur
④ Poten Dome	staal	Aluminiumkleur
⑤ Sierlijst	stalen zetwerk	grijs RAL 9007
⑥ Kozijnen/deuren	aluminium vliesgevel	zilvergrijs RAL 9006
⑦ Kozijnen/deuren	aluminium	antraciet RAL 7016
⑧ Overheaddeuren	aluminium	antraciet RAL 7016
⑨ Deurduwer	roestvrij staal	natuur

ARCHITECT
TEKTO
NBUR


PROJE CT
Avi dome Amsterdam
hoek Basisweg - Seineweg

OPDRACHTGE VER R
TeKa Groep
Marchandweg 17
3771 ML Barneveld
ONDE RIVE RP
Gevels
PAGE
Omgevingsvergunning


GUIDO BAKKER

Architectenbureau Guido Bakker BV
Panhuis 18 - 3905 AK Veenendaal
Telefoon (0318) 55 22 47
Fax (0318) 51 89 18
Email info@GuidoBakker.nl
Internet www.GuidoBakker.nl

ARCHITECT	Guido Bakker	SCHAL	1: 100	PROJE CT NR
RE GISTRATIE NR	1.970901.018	FORMAAT	A1	2014-131
TE KE NAAR	PB / MH	DATUM	03-05-2016	TE KE NING NR
A	D	G	J	OV-201
B	E	H	K	
C	F	I	L	

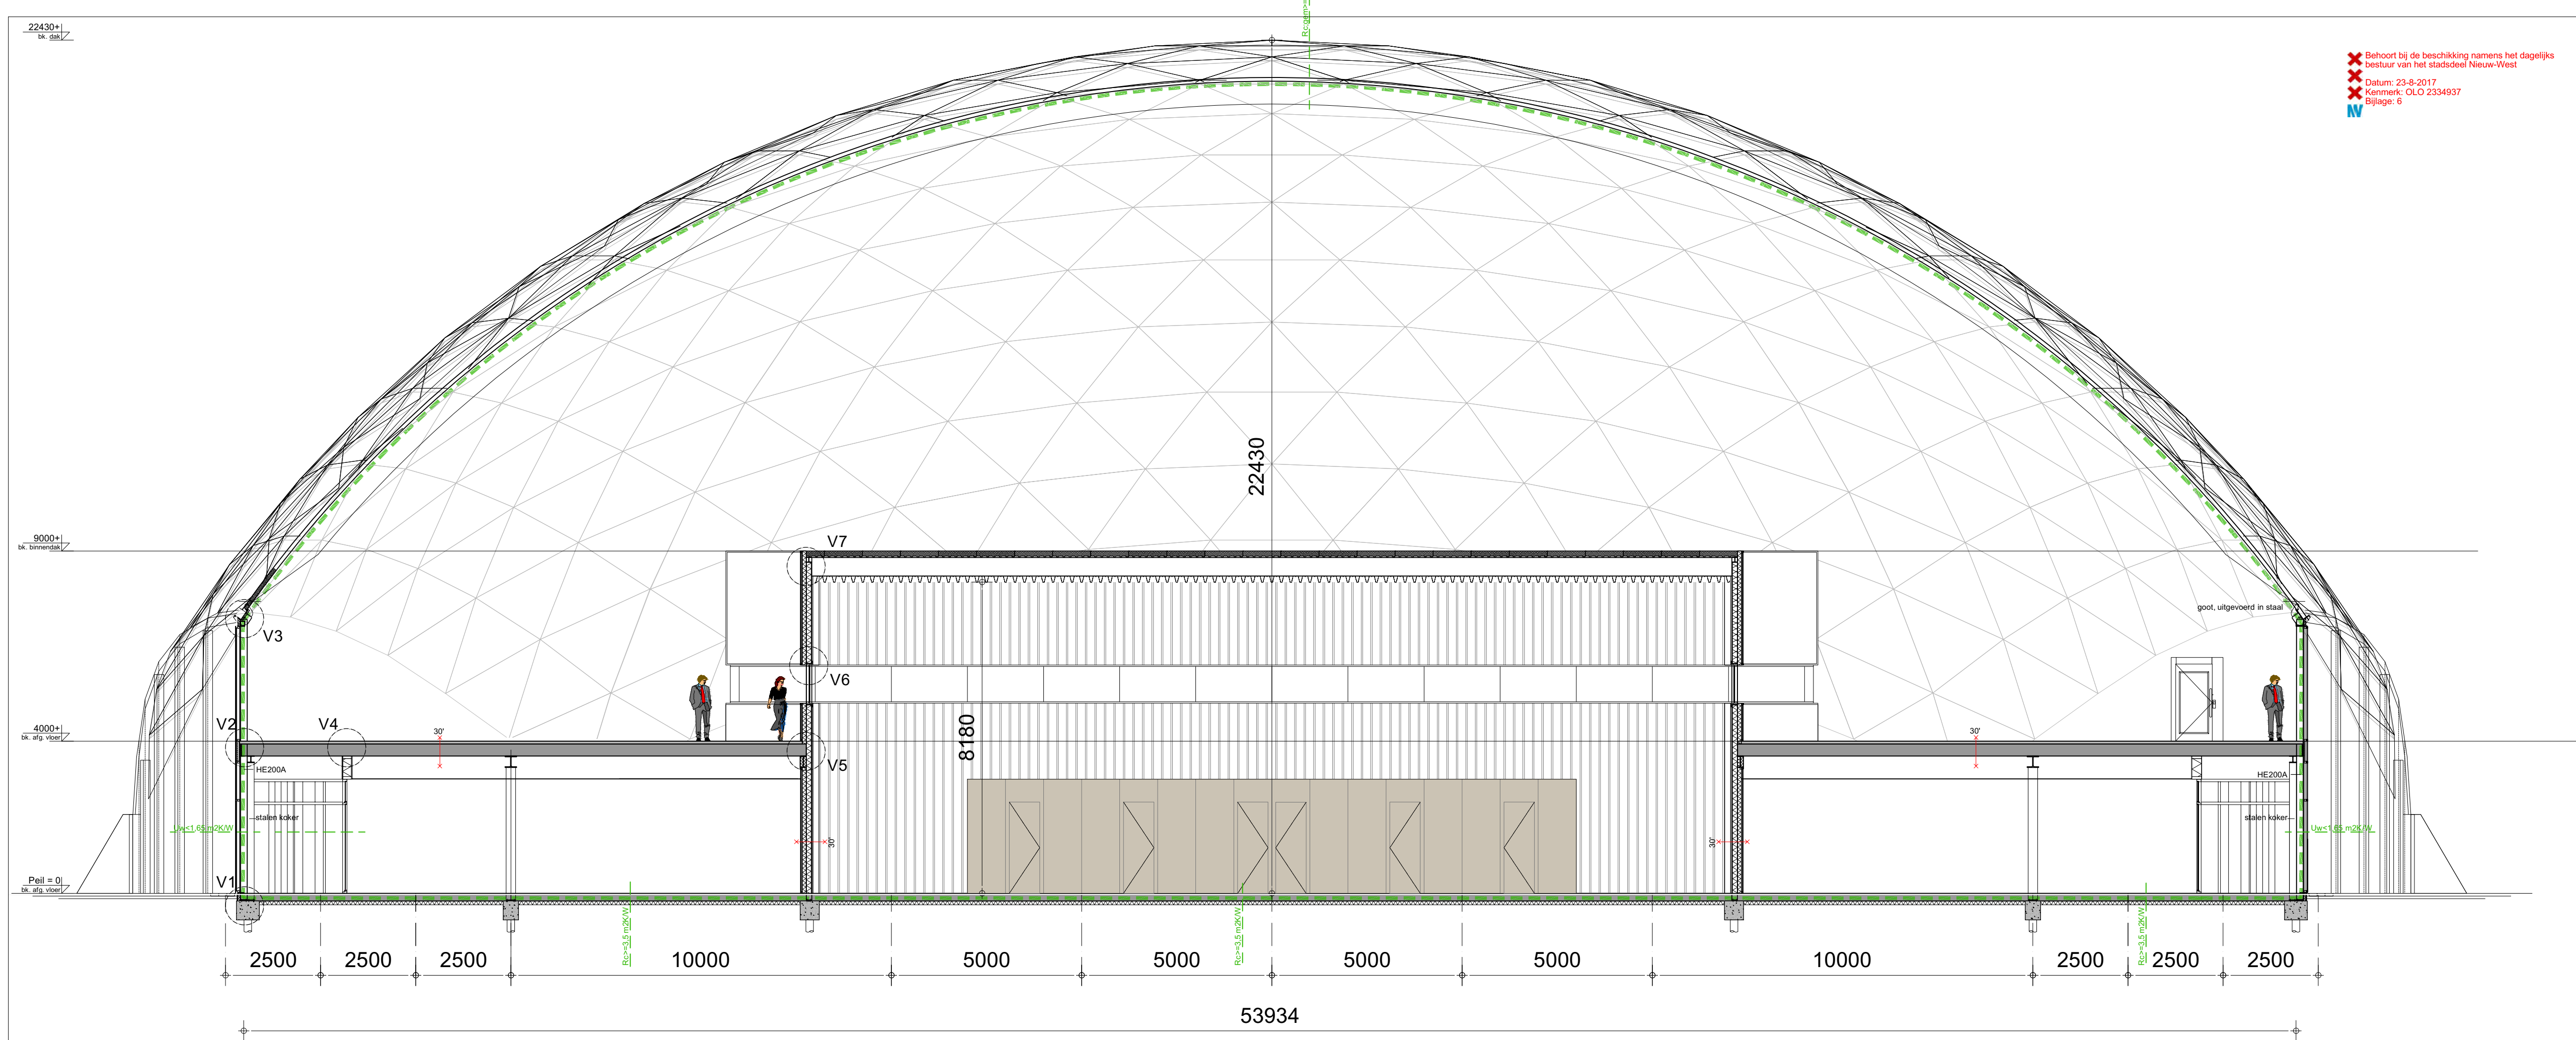

Doorsnede A-A

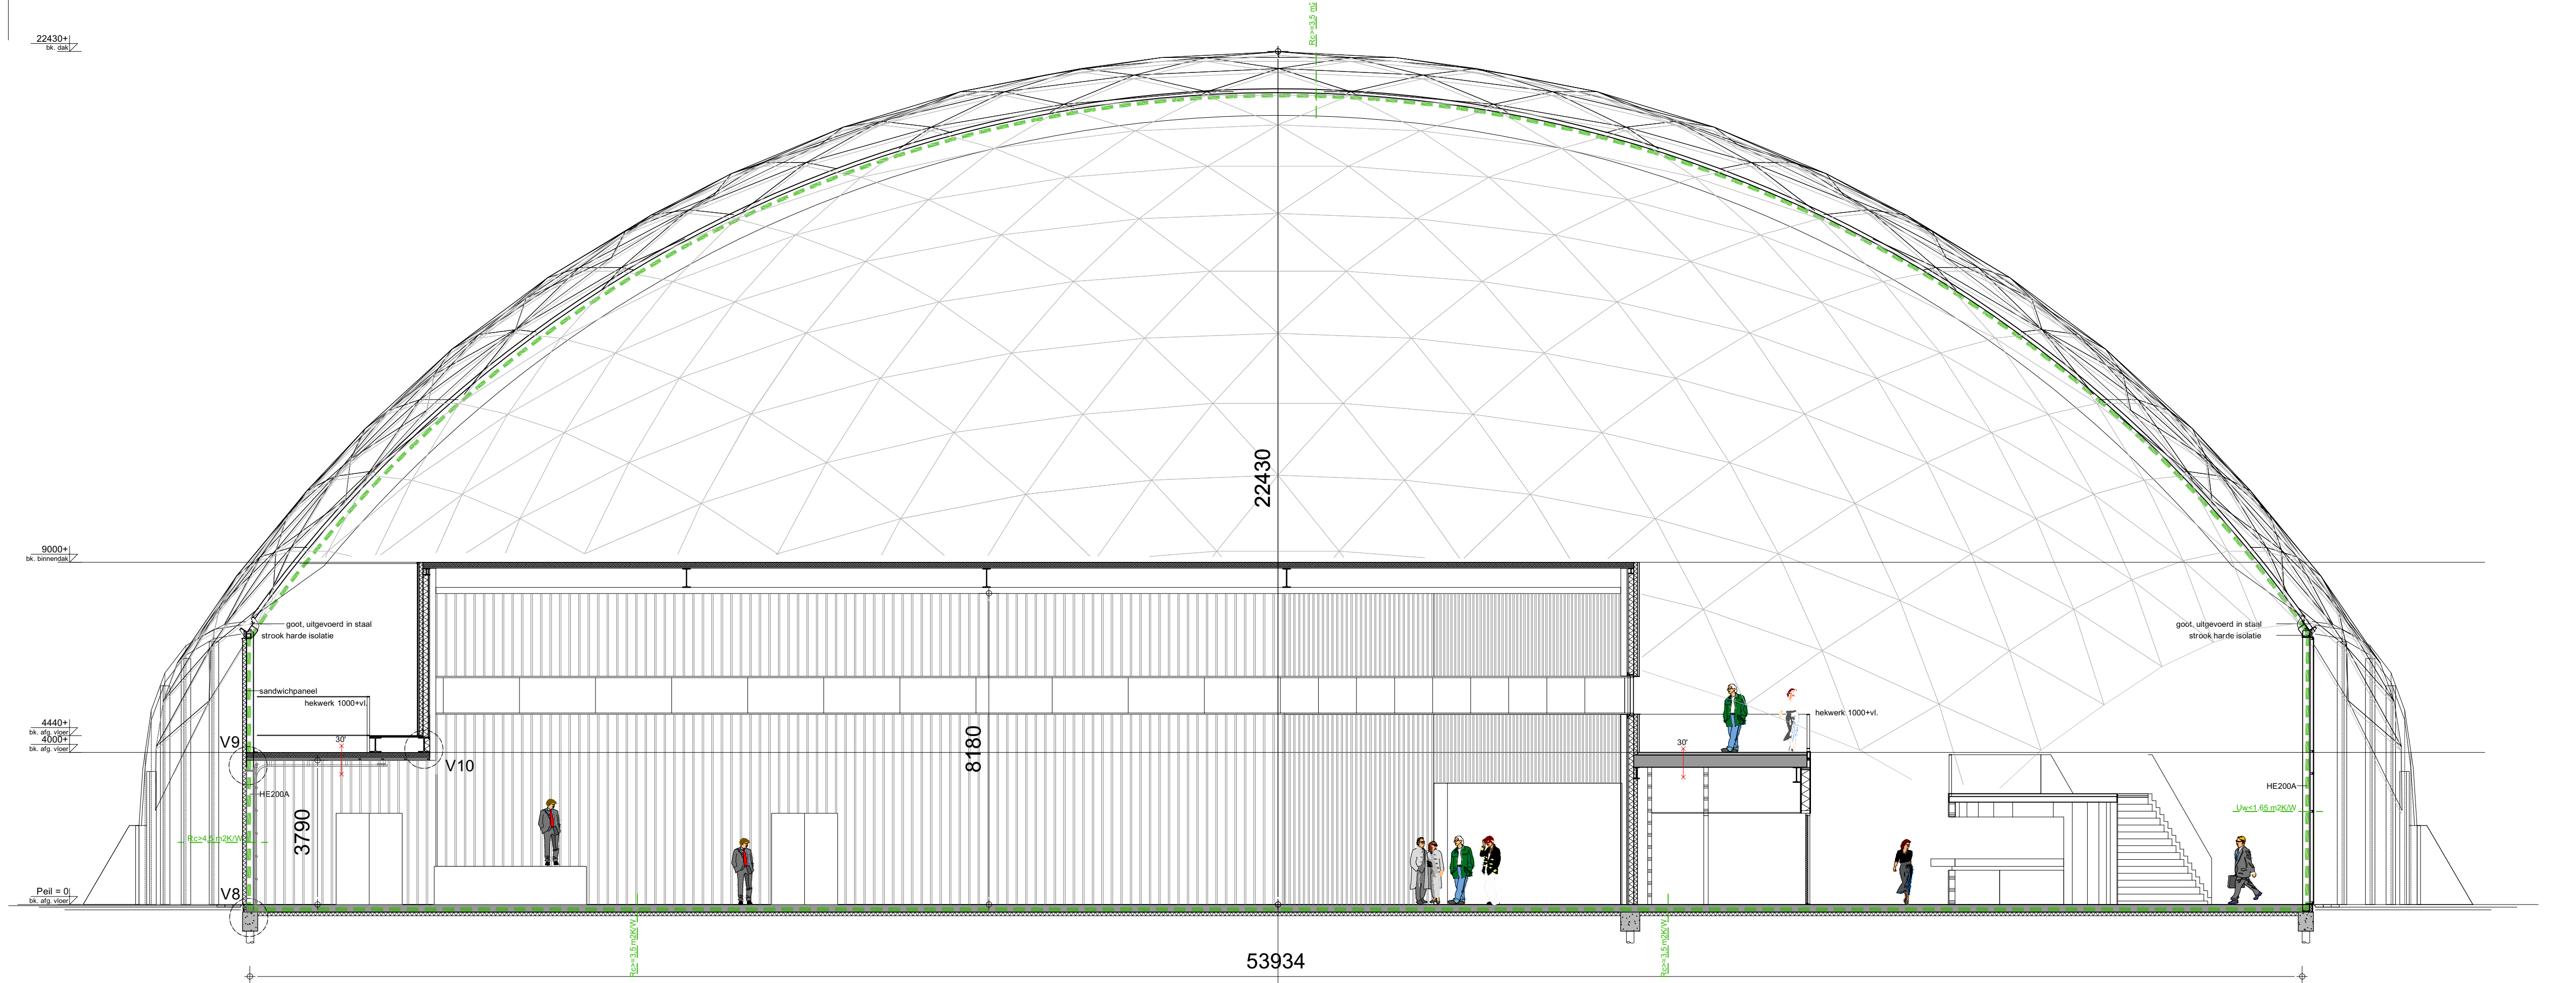

Doorsnede B-B

Behoort bij de beschikking namens het dagelijks bestuur van het stadsdeel Nieuw-West
Datum: 23-8-2017
Kenmerk: OLJ 2334937
Bijlage: 6

RENVOOI :

- gasbeton
- metselwerk kalkzandst
- metal stud (geïsoleerde)
- wandtegels
- Vloeren: vloertegels
- Plafonds: waterbestenc
- houten binnenkozijn
- sandwichpaneel, vlak
- sandwich dakpaneel, c
- aluminium gevelkozijn
- isolatie
- betonvloer, conform op
- kanalplaatvloer, confo

- verblijfsruimte
- niet verblijfsruimte
- brandscheiding met ee van ten minste 30 / 60
- zelfsluitende deur
- paniek sluiting: knopcil
- Openbare weg bereikb met sleutels te openen
- algemene noodverlichti
- gecertificeerde niet-aut met ruimtebewaking en rookmelder
- brandslanghaspel
- draagbaar blustoestel
- vluchtwegaanduiding aa NEN 6088 en ISO 3884
- mechanisch ventilatieaf vloerhoogte t.o.v. peil
- riolering SRWA
- riolering VRWA
- riolering DWA
- standleiding
- hemelwaterafvoer conf: aansluiting toilet

ALGEMENE VOORWAARDEN

Drempel in vloer van toegankelijkheidssector h aansluitende vloer, terrein of hellingaan kleine Voorzieningen voor elektriciteit bepalen en aan NEN 1010en de geldende normen voor install Afvoervoorzieningen bepalen en aanbrengen v De ventilatie installatie en delen bepalen en aa NEN 1087 Drinkwater- en warmwatervoorzieningen bepal aanbrengen conform NEN 1006 Voorzieningen voor drinkwater moet ten minst model-aansluit voorwaarden voor drinkwater v exploitanten van waterleidingbedrijven in Nede Riolering, hemelwaterafvoeren en afvoer van s bepalen en aanbrengen conform NEN 3215 Gasinstallaties bepalen en aanbrengen confon Meterruimte heeft afmetingen, indeling en leidit voldoen aan NEN 2768 Voorzieningen tegen luchtdoorlatendheid die v Voorzieningen voor noodstroom voldoen aan c regeling aangewezen voorschriften