


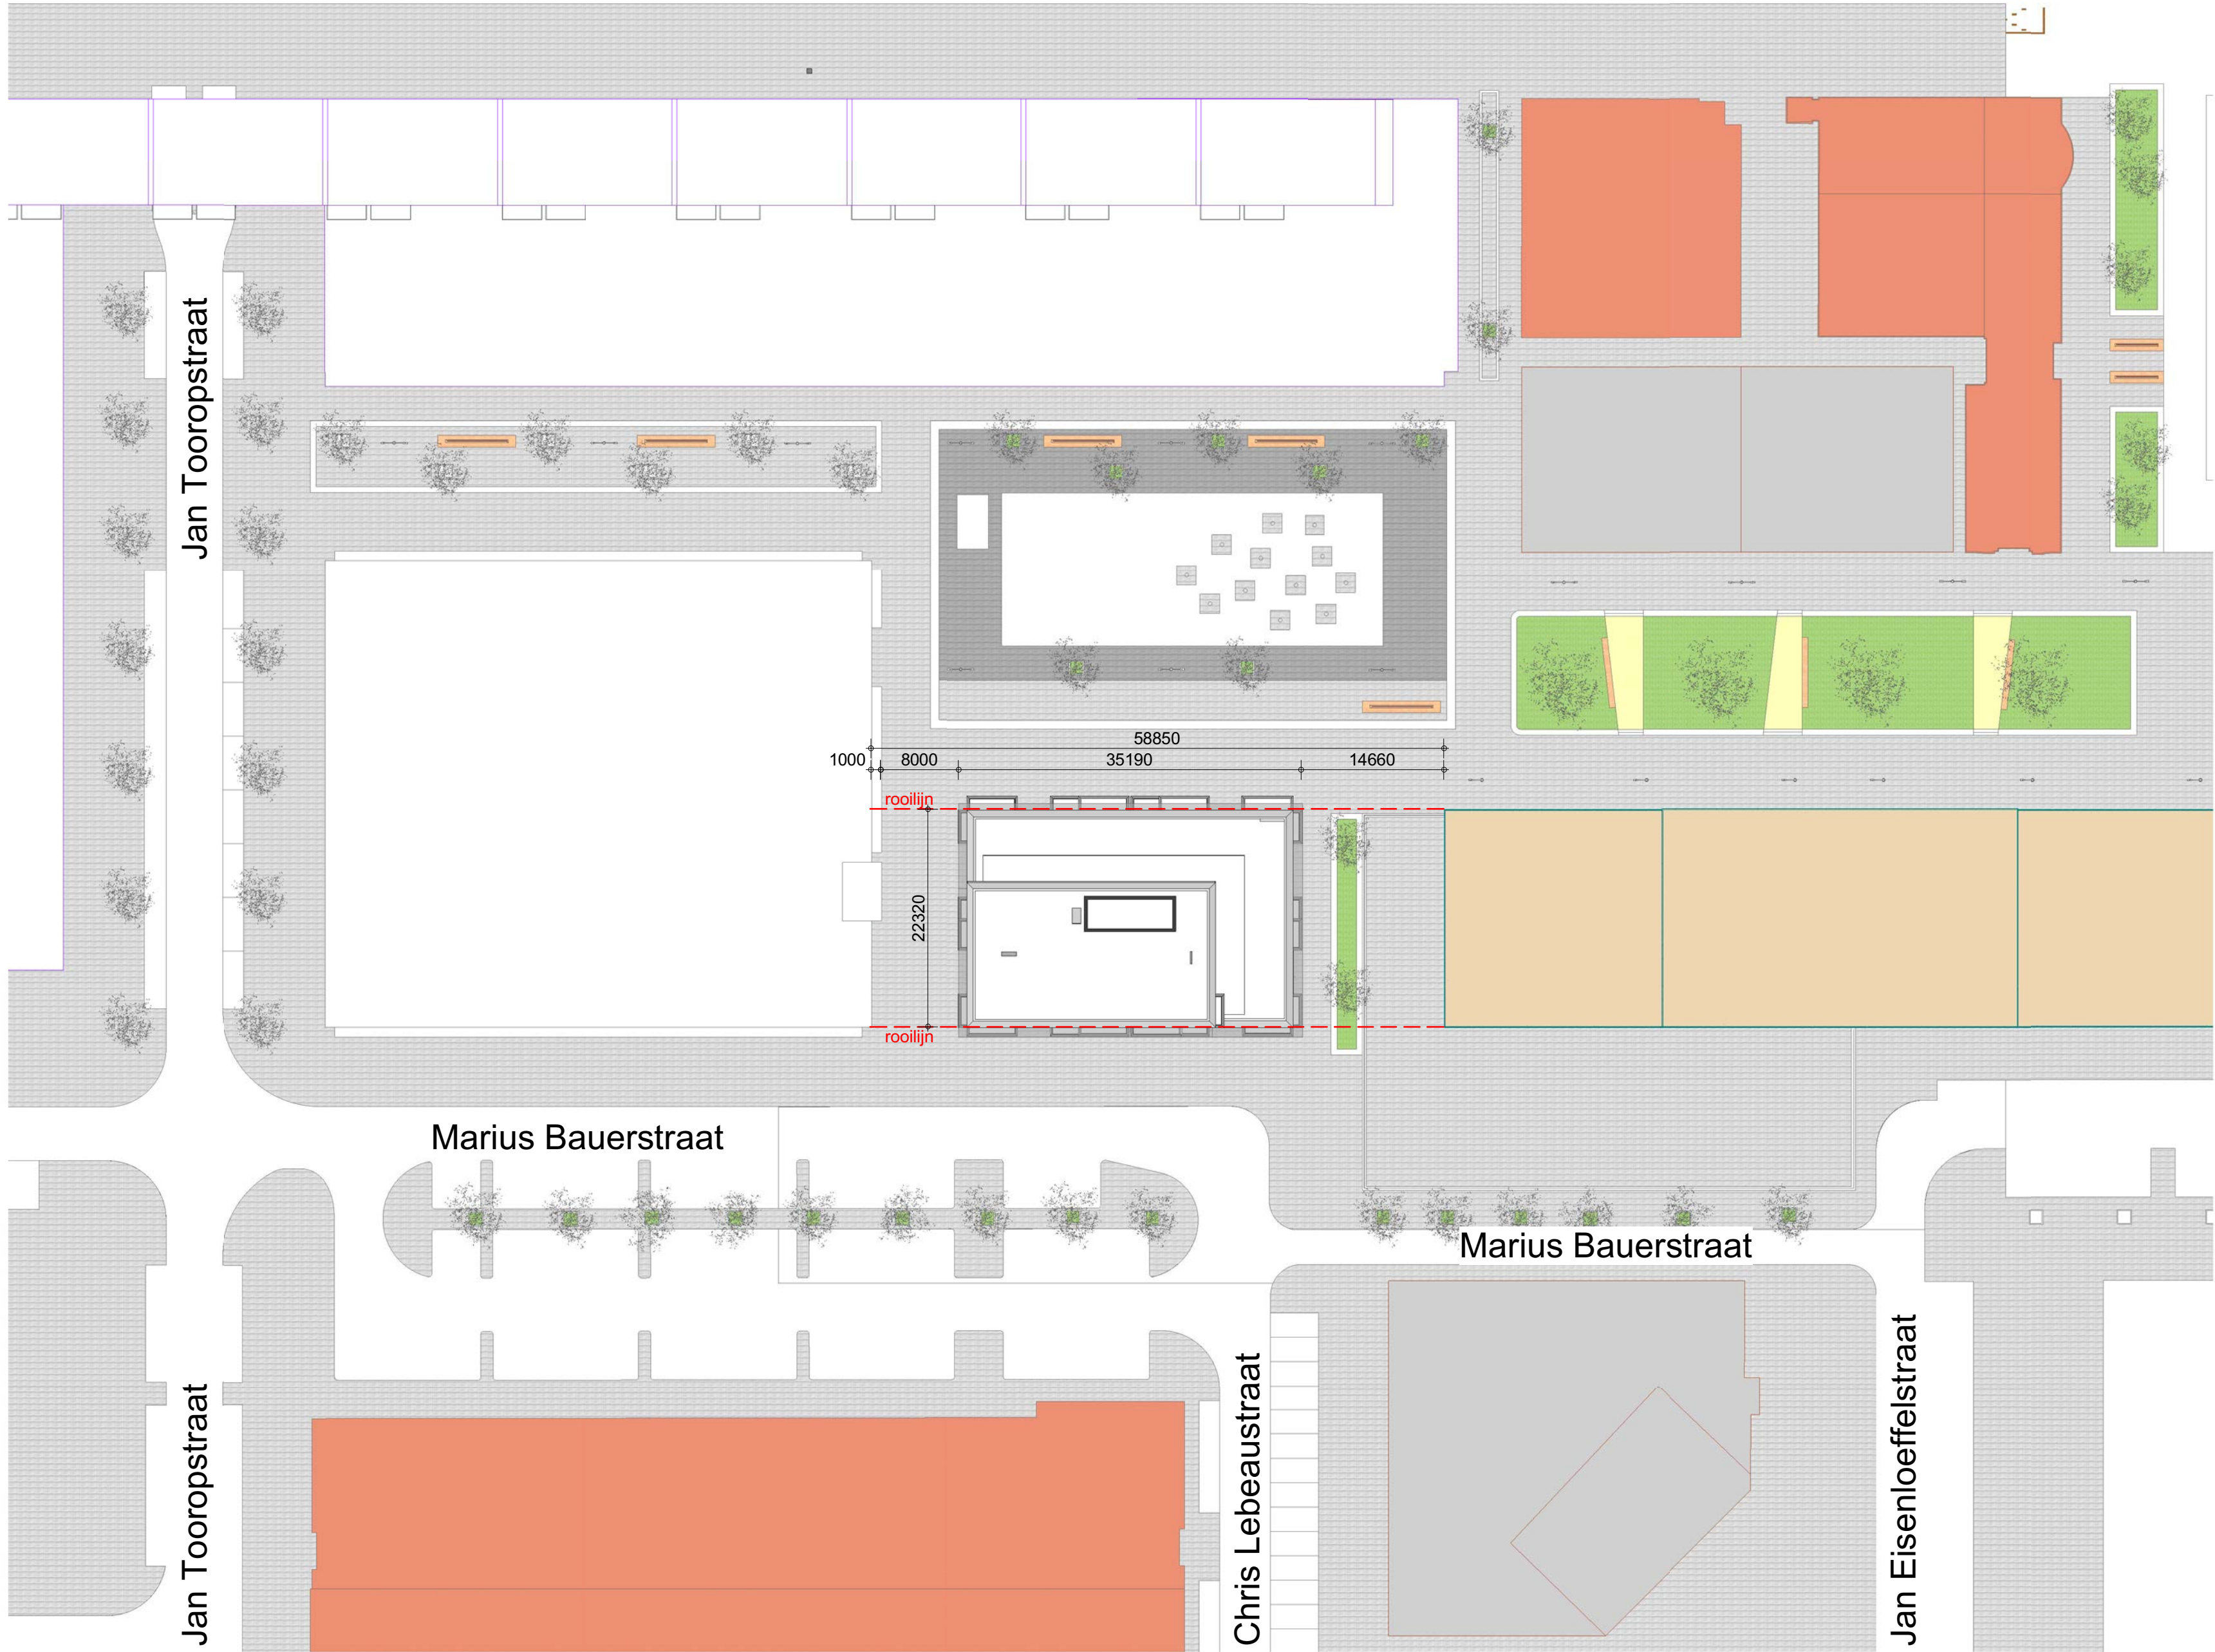


Wijzigingen:

Architect
OZ

Postbus 37697
1030 BH Amsterdam

+31 20 31 41 111
info@OZarchitect.nl

OZ

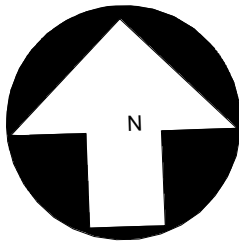

Sectie: D
Nummer: 5247

Marius Bauerstraat 30
Amsterdam
17-532NW

bladnummer:
99-Si-01

versie:

datum:
09-05-2018

onderwerp:

Situatie

schaal:
1:500

formaat:
A2