



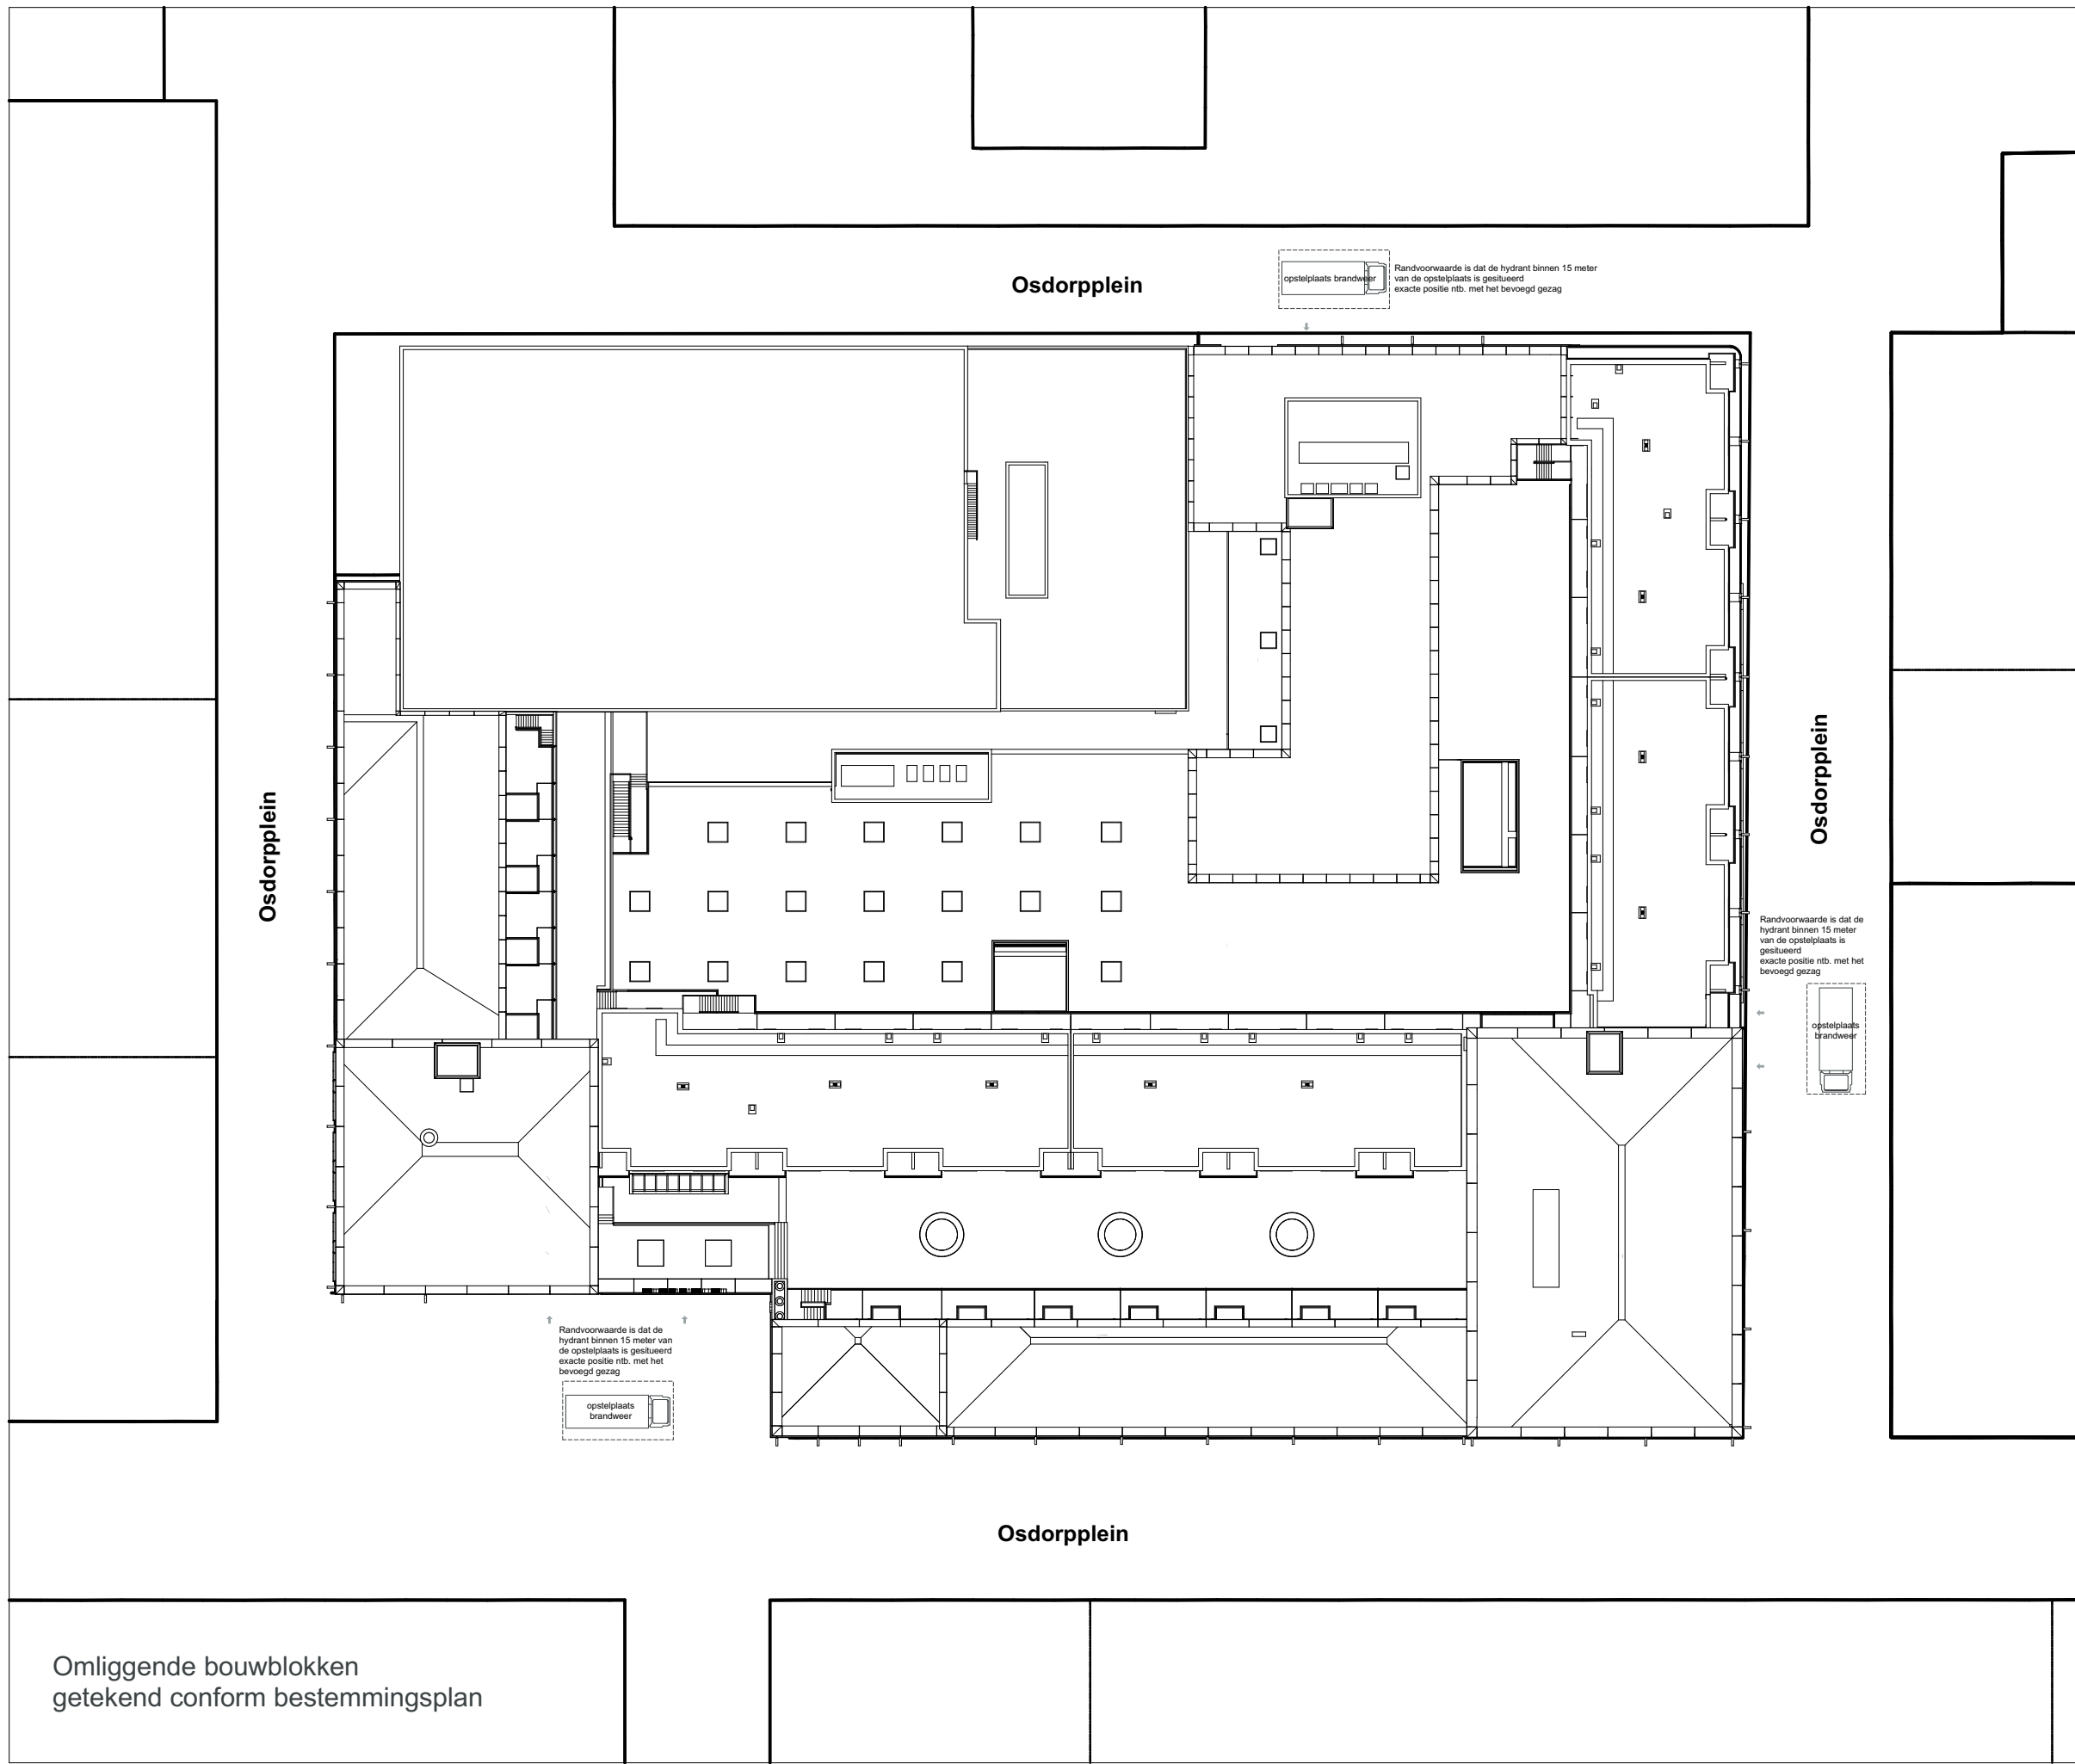

Schaal 1:500

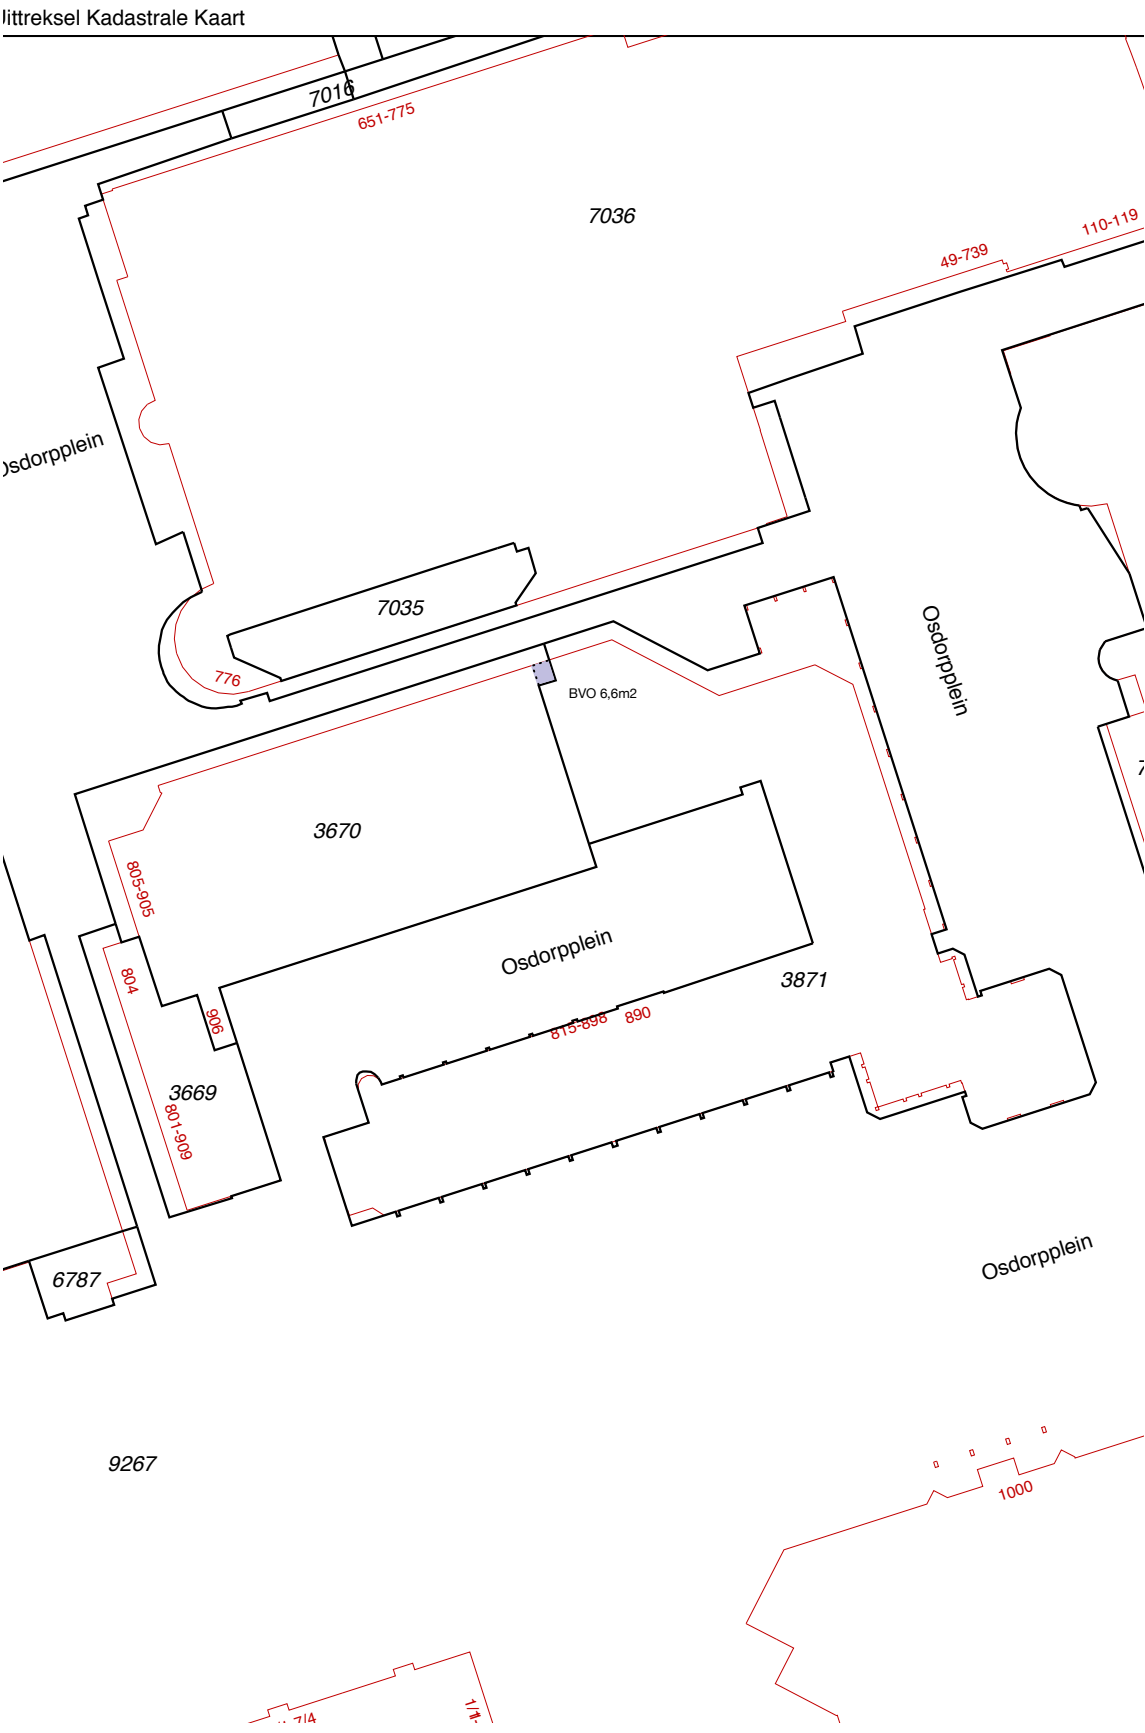


Kadastrale gegevens

Kadastrale gemeente: Sloten (N.H.)
Sectie: E
Perceel: 3669 / 3871

Schaal 1:1000

Inrichting maaiveld
conform inrichtingsplan Gemeente Amsterdam - Centrum Nieuw West

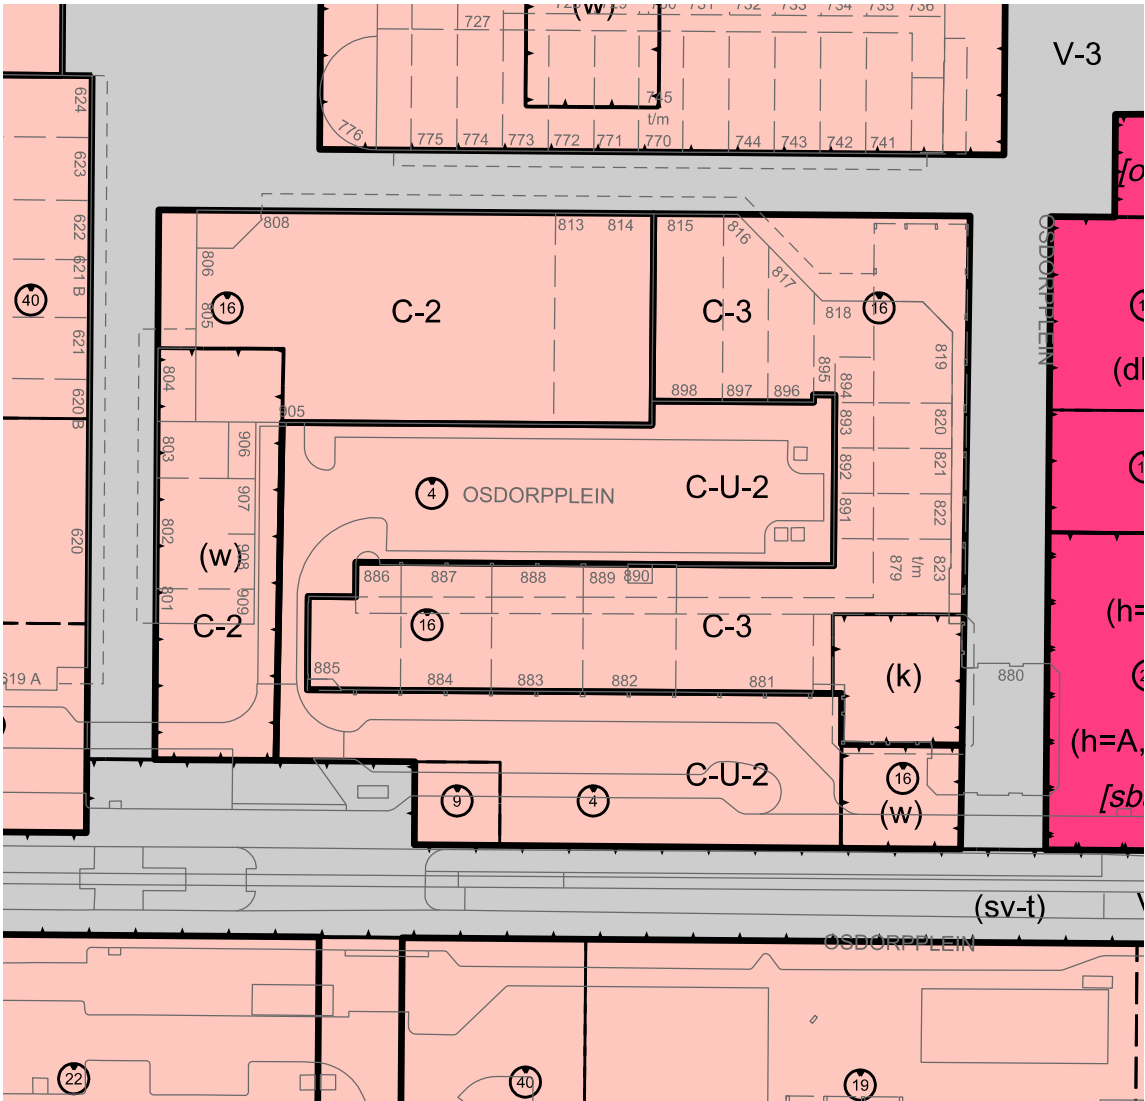

Schaal 1:1000

Situatie		
project	De Os, Amsterdam	Dittmar Architecten
opdrachtgever	MRP Development	Grasweg 49
fase / status	OV	1031 HX Amsterdam
datum	11 Oktober 2018	T 020 42 35 142
gewijzigd		info@dittmar-architecten.nl
schaal afmeting	1:500/ A1	
tekeningnummer	DO 00 01	