




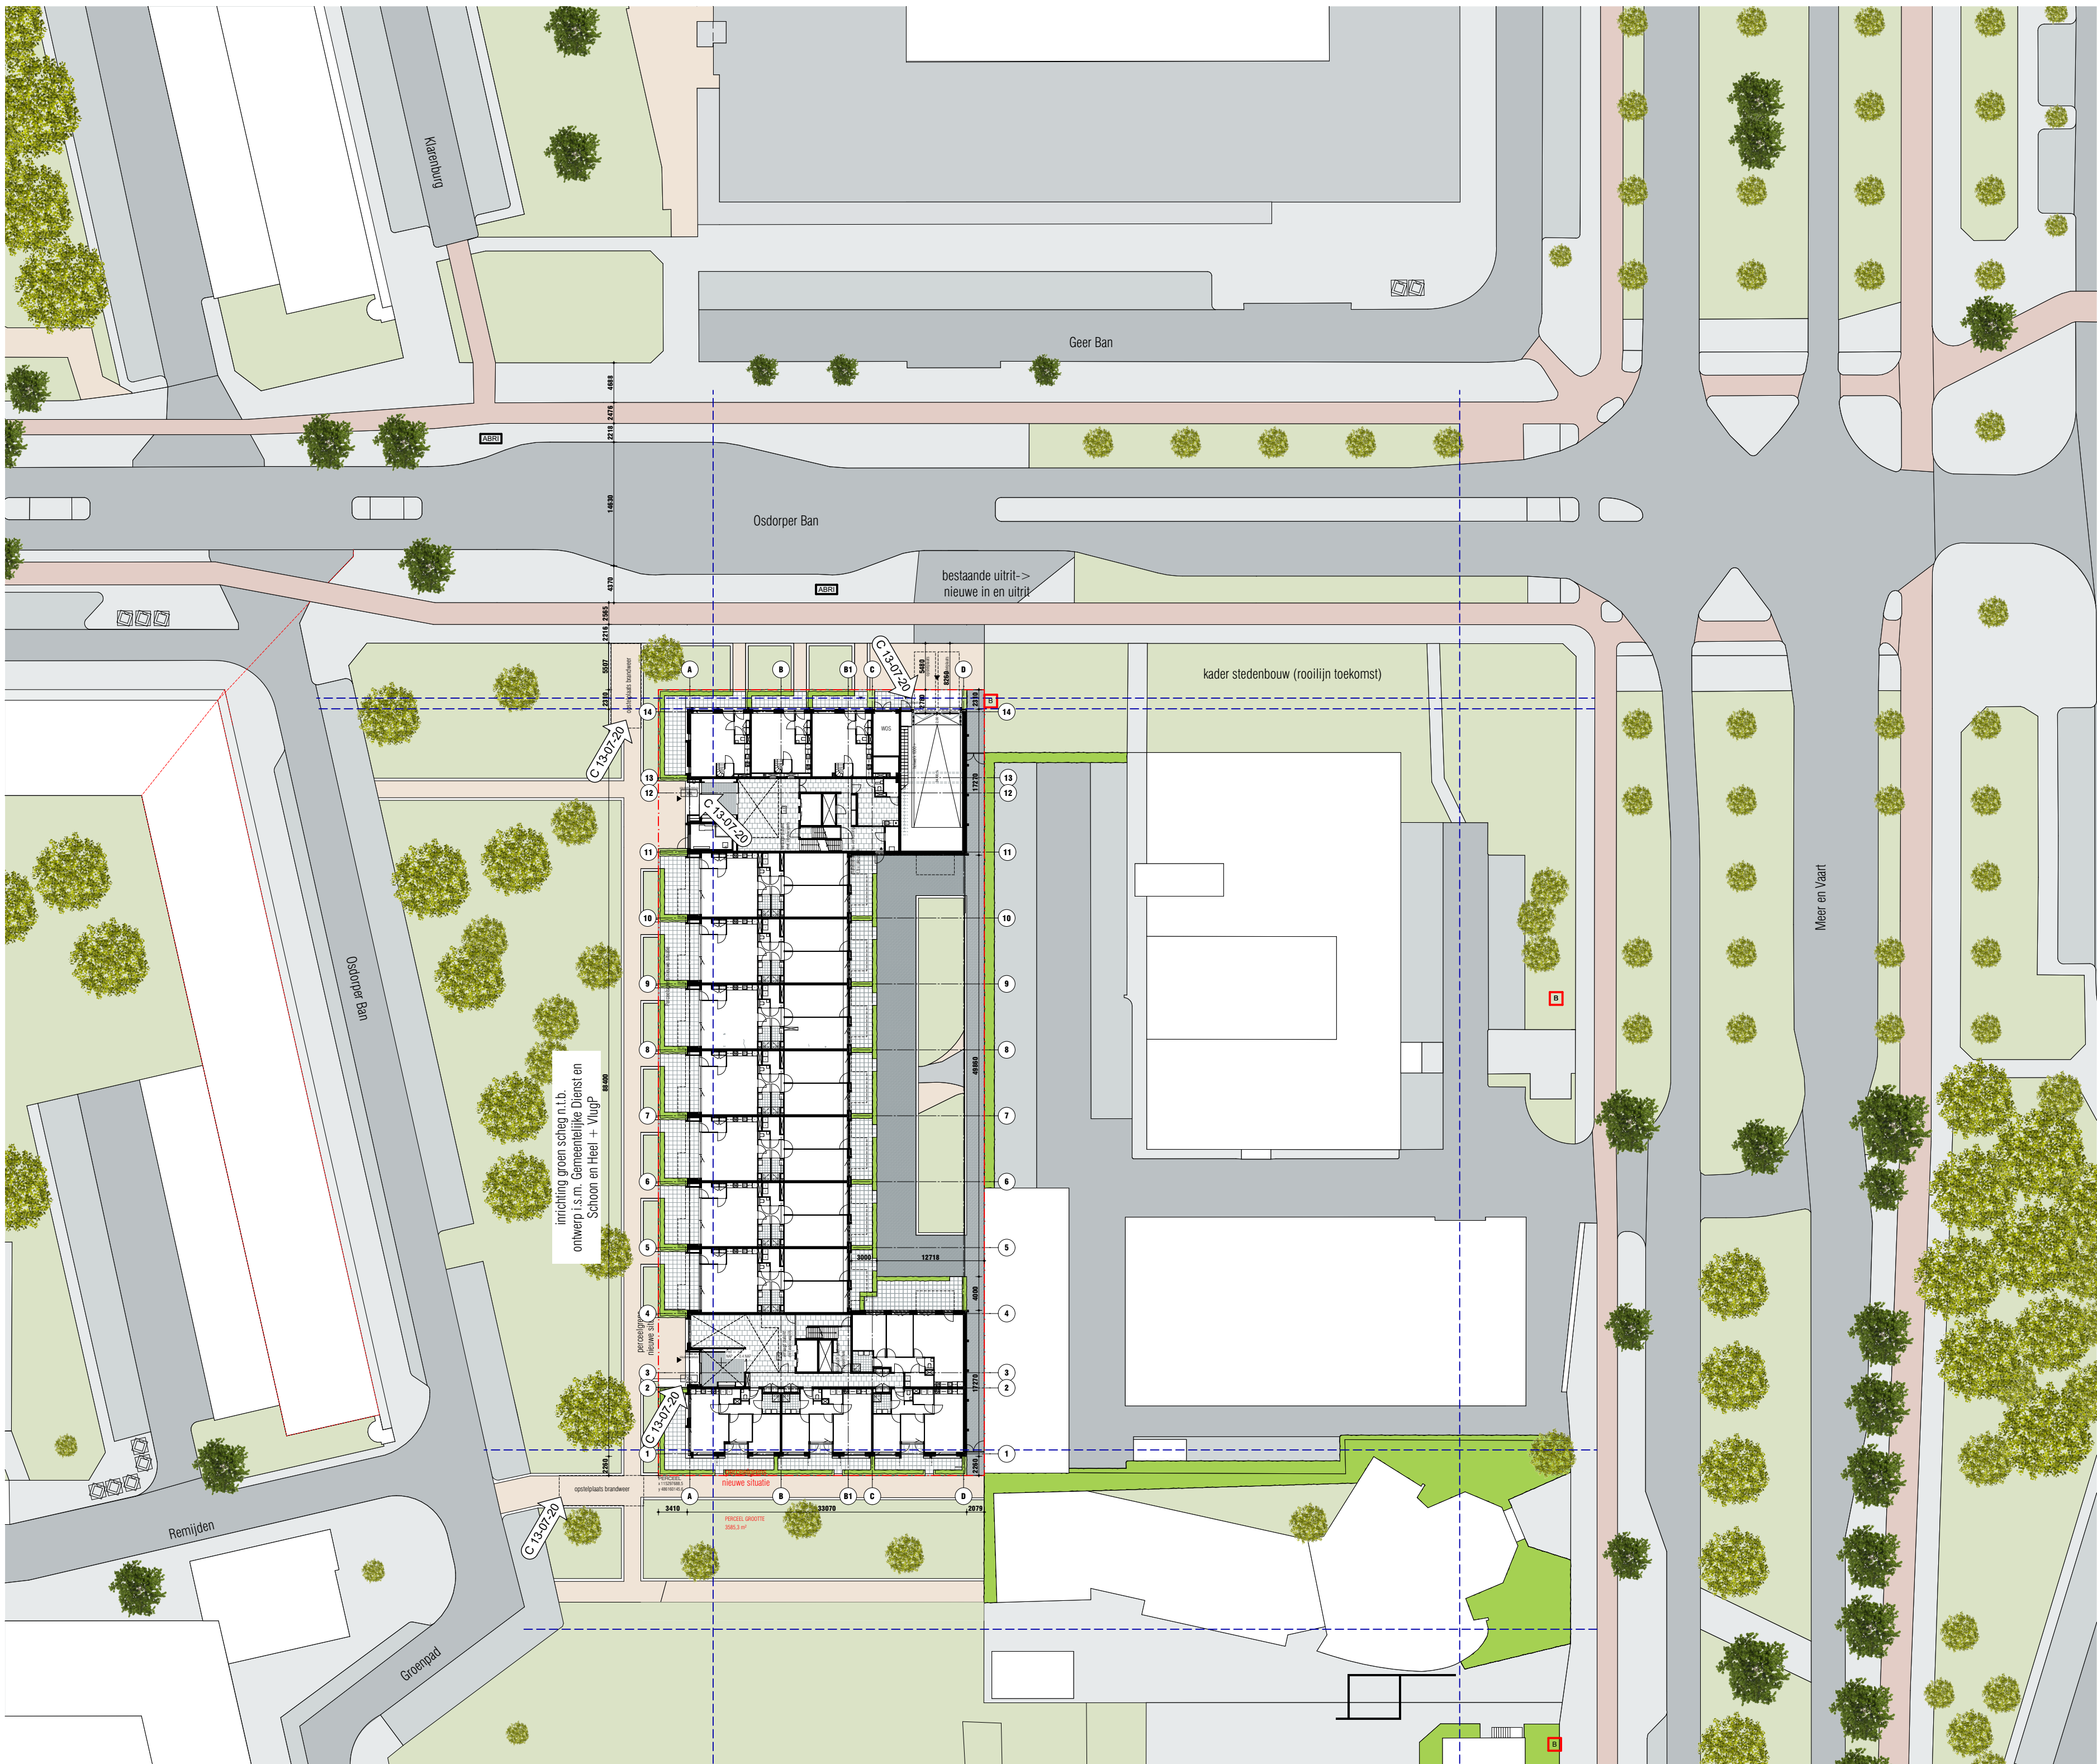

RENVOOI

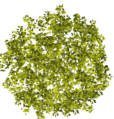

nieuwe boom
positie n.t.b.

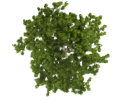

bestaande boom



kadastrale grens



kaders stedenbouw
kop wildemanbuurt
voorstel toekomstige
rooilijn



brandkraan



droge blusleiding


X = 115264.059 RD coördinatie
Y = 486156.880



nieuwe perceelgrens

onderlegger situatie Osdorper Ban volgens
tekeningen van gemeente A'dam:
- T-point. dwg datum: 20-06-2019 en
- kader LEVS datum: 20-03-2017

nieuwe openbare ruimte n.t.b. in overleg
uit te werken tussen van Wijnen
projectontwikkeling Midden en
Gemeentelijke Dienst. Het is gewenst om
afdeling Schoon & Heel als toekomstige
beheerder bij het ontwerp te betrekken.

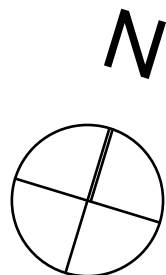

tekeningnummer

OV-002

versie

c

projectomschrijving

OSDORPER BAN AMSTERDAM

opdrachtgever

VAN WIJNEN PROJECTONTWIKKELING MIDDEN
MANITOBADREEF 9
3565 CH UTRECHT

fase

OMGEVINGSVERGUNNING

onderwerp

SITUATIE NIEUW

schaal

1:500, 1:1000

formaat

A1

status

DEFINITIEF

tekening datum

23-01-2020

gewijzigd

c 13-07-2020

werk

1621

tekeningnummer

OV-002

versie

c

LEVS
ARCHITECTEN

Postbus 2182
1000 CD
Amsterdam

020 6735762
post@levs.nl
www.levs.nl