


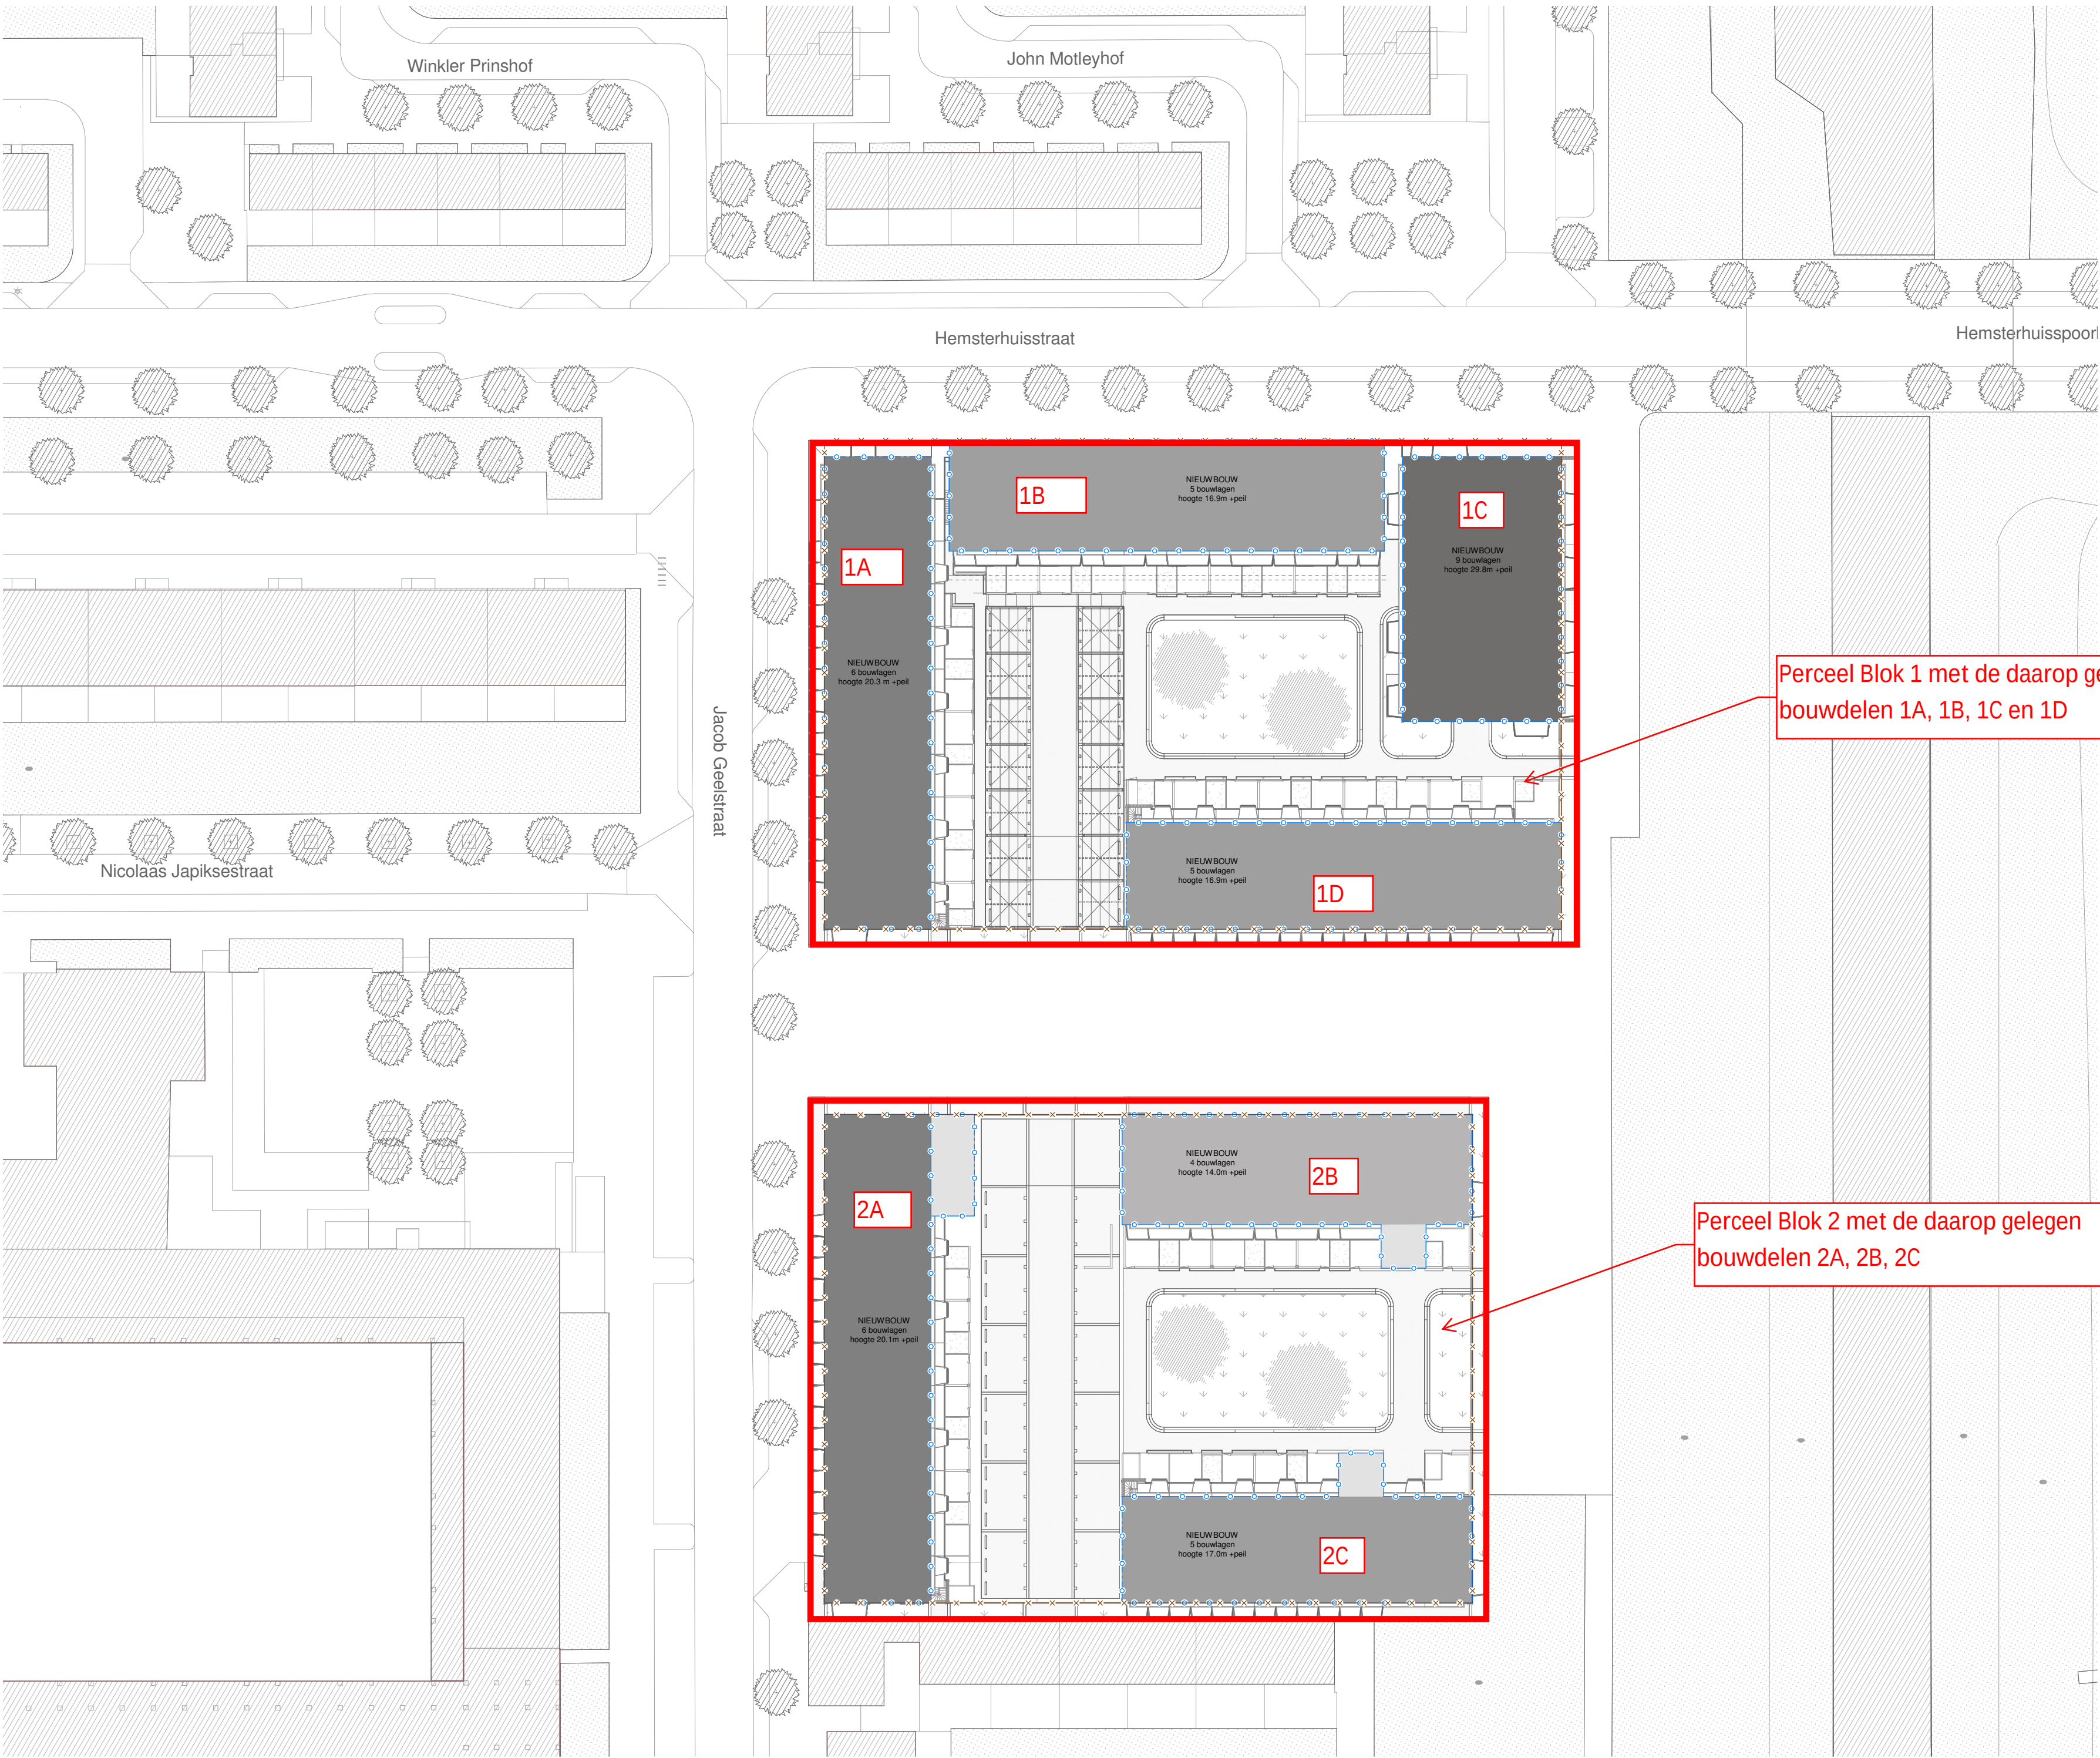

SYMBOLEN

bestemmingsplan

bebouwingsgrens

* inrichting openbare ruimte door gemeente

GEURST&
SCHULZE

Geurst & Schulze architecten bv
Kranenburgweg 136
2583 ER Den Haag

T 0031 (0)70 365 0948
info@geurst-schulze.nl
www.geurst-schulze.nl

project

Jacob Geelbuurt Oost
Amsterdam

opdrachtgever

Alliantie Amsterdam

onderwerp

Situatie nieuw blok
I&2

schaal

I : 500

fase / versie

Definitief ontwerp
2

datum

29-01-2021

documentnummer

877- DO- 0002