



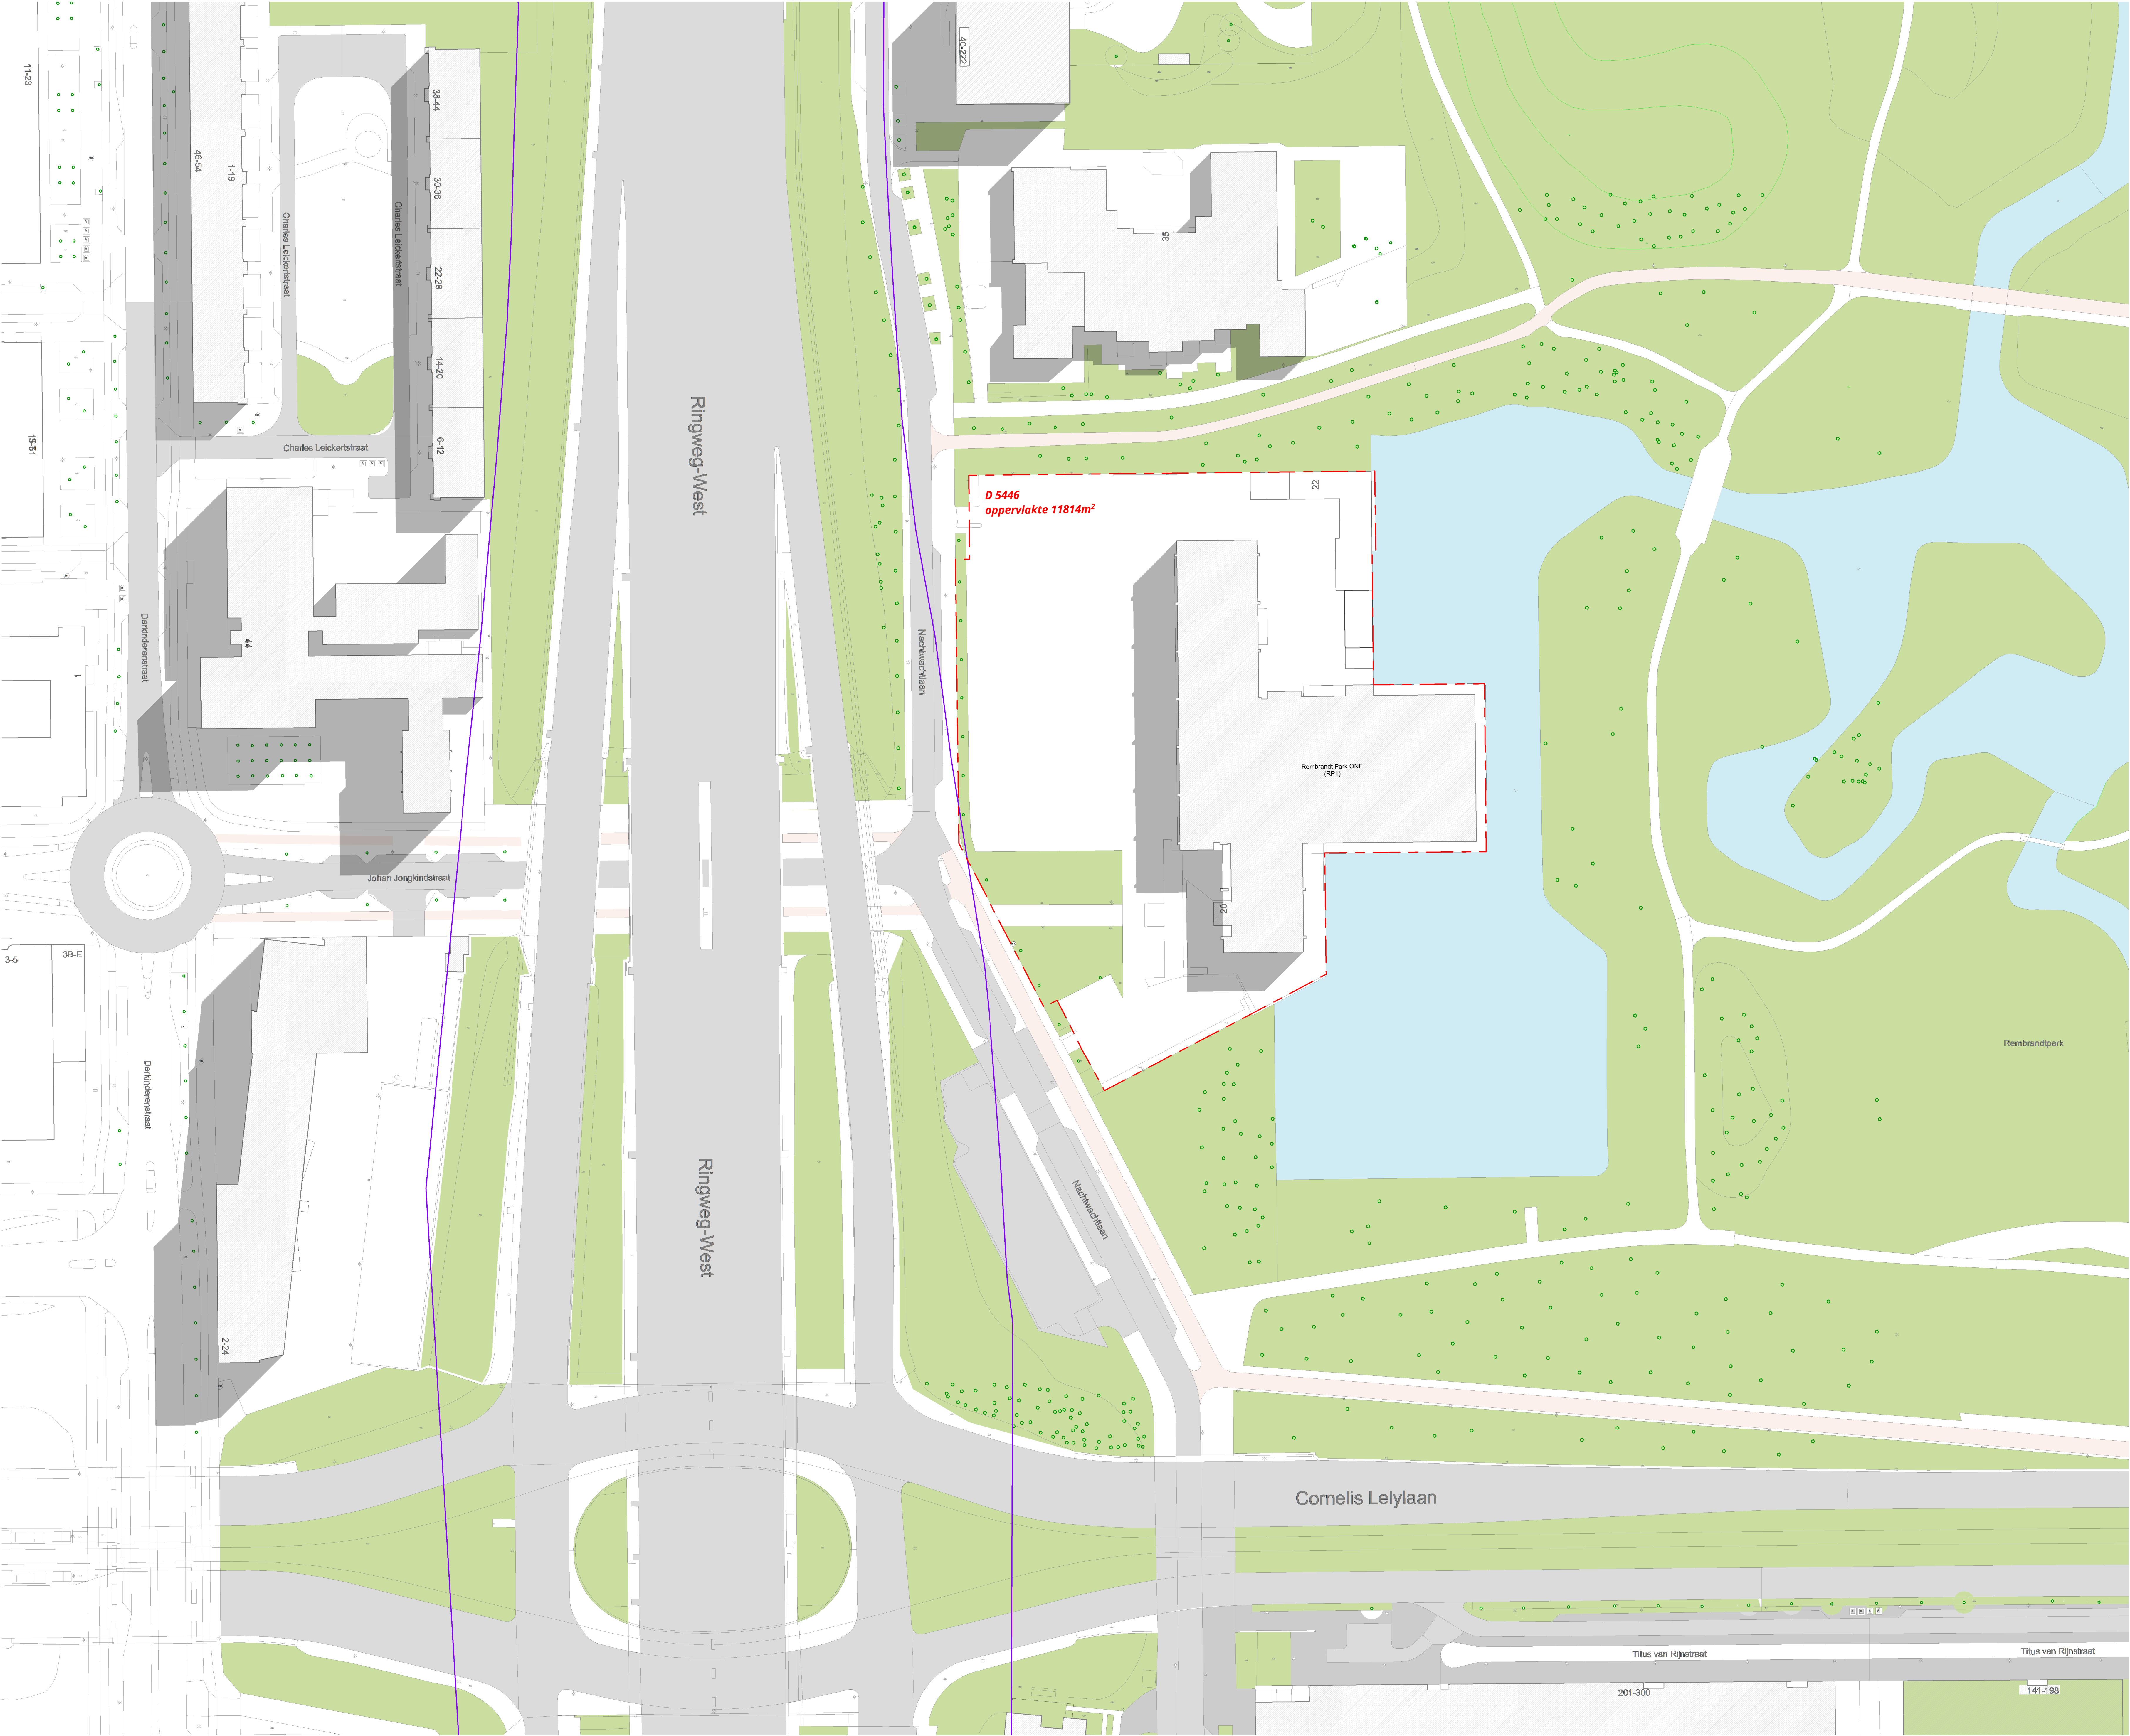


- MAANVELDINRICHTING INDICATIEF
HOOGTES TEN OPZICHTTE VAN NIVEAU NACHTWACHTLAAN
(1000-NAP) = 0 = BOUWPEIL
- KADASTER - SECTIENUMMERS: STN02 - D - 5446
 - WBK-GRENS VAN RIJKSWATERSTAAT
 - RD COORDINATEN
 - BESTAANDE BOOM
 - NIJUE BOOM
 - NIJUE FIETSNIETES
 - INGANG KANTOOR
 - TOEGANG COMMERCELE RUIMTE 1
 - TOEGANG COMMERCELE RUIMTE 2
 - TOEGANG PODIUMRUIMTE
 - INGANG FIESTENSTALLING
 - INGANG TECHNIERUIMTE
 - INGANG PARKEERGARAGE
 - BOUWHOOGE
 - BESTAAND WATER BRANDELEIDING BRANCHYDRANT ONDERGROND
 - BRANDWEER INGANG

NOTA: Landschap ontwerp volgens landschaparchitect

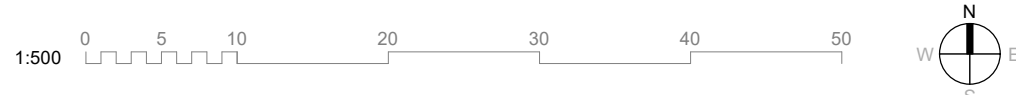


Project	Rembrandt Park Two	Opdrachtgever	Boelens de Gruyter
Fase	Aanvraag omgevingsvergunning	Datum	11.05.2022
Onderdeel	Situatie bestaand	Projectnummer	20015
Schaal	1 : 500	Bladcode	AOV-001
Formaat A0 841,0 x 1188,0		KCAP Architects&Planners Piekstraat 27 3071 GJ Rotterdam (NL) T +31 (0) 10 789 03 00	
Postbus 50528 3007 JA Rotterdam www.kcap.eu rotterdam@kcap.eu		KCAP	

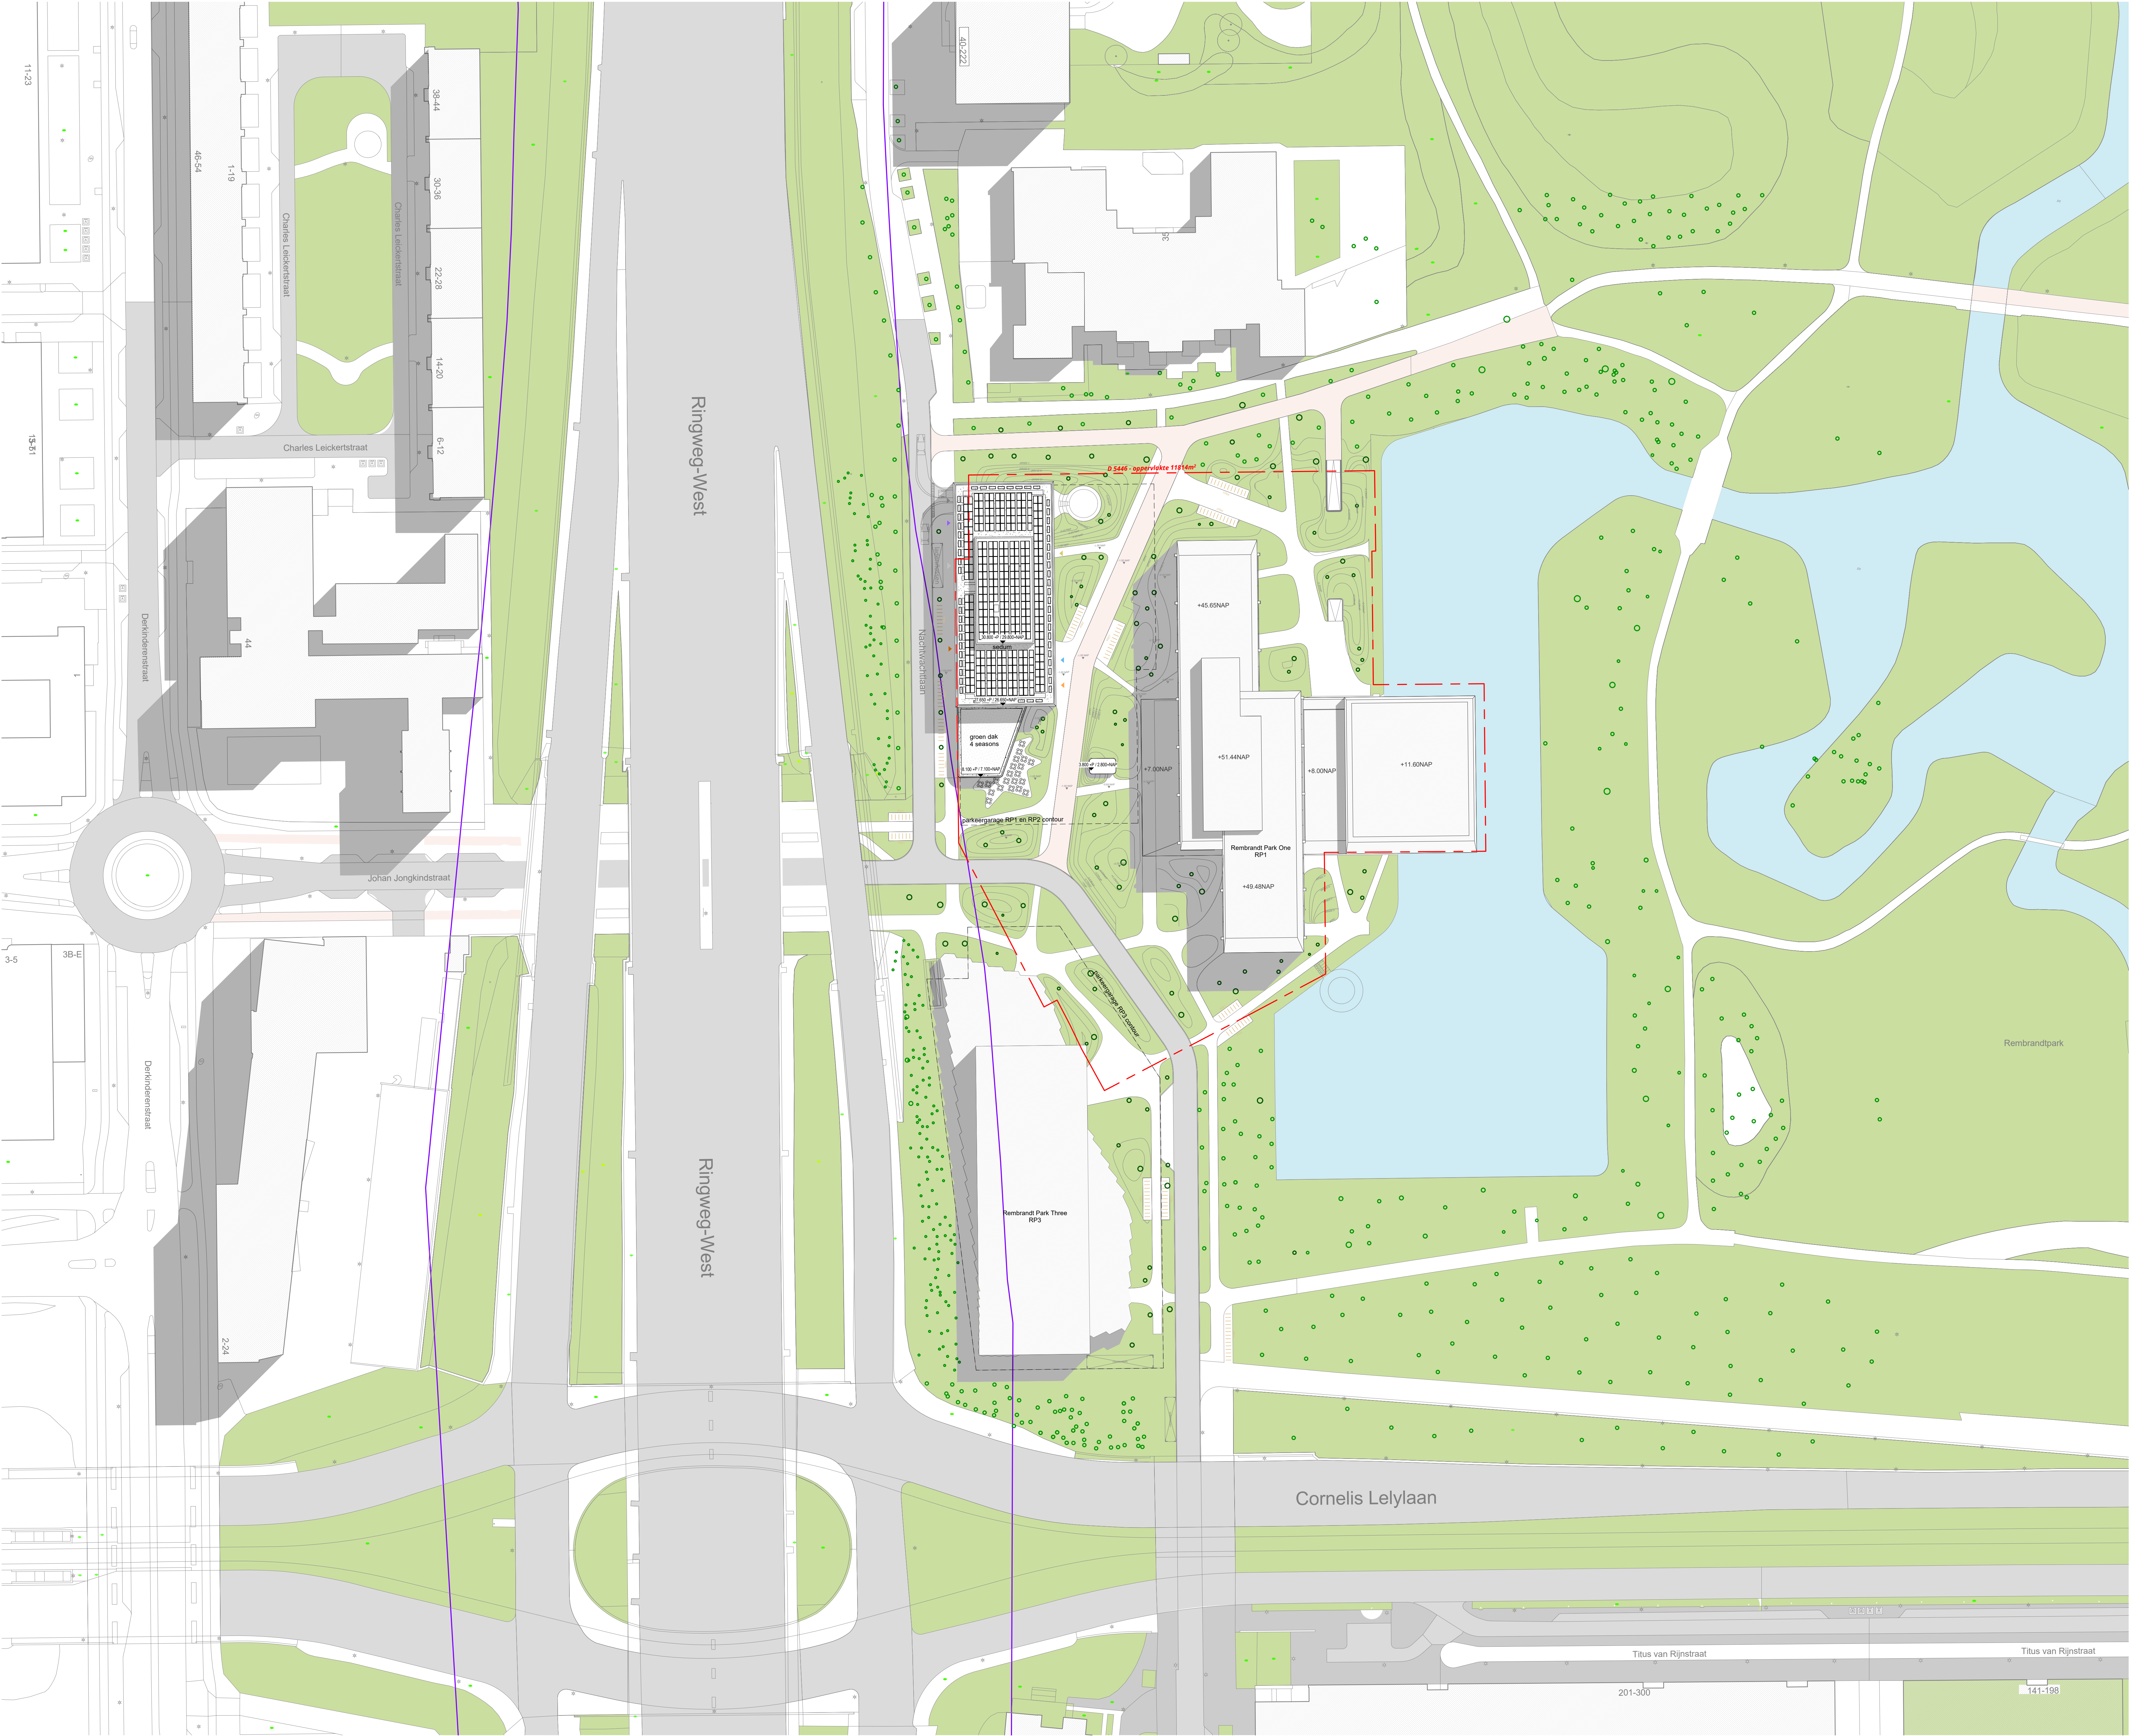


- MAATVELDRIJCHTING INDICATIE
HOOGTES TEN OPZICHT VAN NIVEAU NACHTWACHTLAAN
(1000-NAP) = 0 = BOUWPEIL
- KADASTER - SECTIENUMMERS: STN02 - D - 5446
 - WBK-GRANS VAN RIJKSWATERSTAAT
 - RD COORDINATEN
 - BESTAANDE BOOM
 - NIJUE BOOM
 - NIJUE FIETSNIEJES
 - INGANG KANTOOR
 - TOEGANG COMMERCELE RUIMTE 1
 - TOEGANG COMMERCELE RUIMTE 2
 - TOEGANG PODIUMRUIMTE
 - INGANG FIESTENSTALLING
 - INGANG TECHNIERKRUIMTE
 - INGANG PARKEERGAGE
 - BOUWHOOGE
 - BESTAAND WATER BRANDELEIDING BRANHYDRANT ONDERGROND
 - BRANDEWEER INGANG

NOTA: Landschap ontwerp volgens landschaparchitect

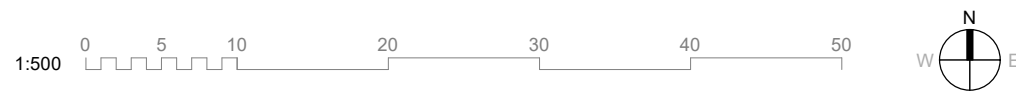


Project	Rembrandt Park Two	Opdrachtgever	Boelens de Gruyter
Fase	Aanvraag omgevingsvergunning	Datum	11.05.2022
Onderdeel	Situatie nieuw	Projectnummer	20015
Schaal	1 : 500	Bladcode	AOV-002
Formaat A0 841,0 x 1188,0		KCAP Architects&Planners Piekstraat 27 3071 GJ Rotterdam (NL) T +31 (0) 10 789 03 00	
Postbus 50528 3007 JA Rotterdam www.kcap.eu rotterdam@kcap.eu		KCAP	

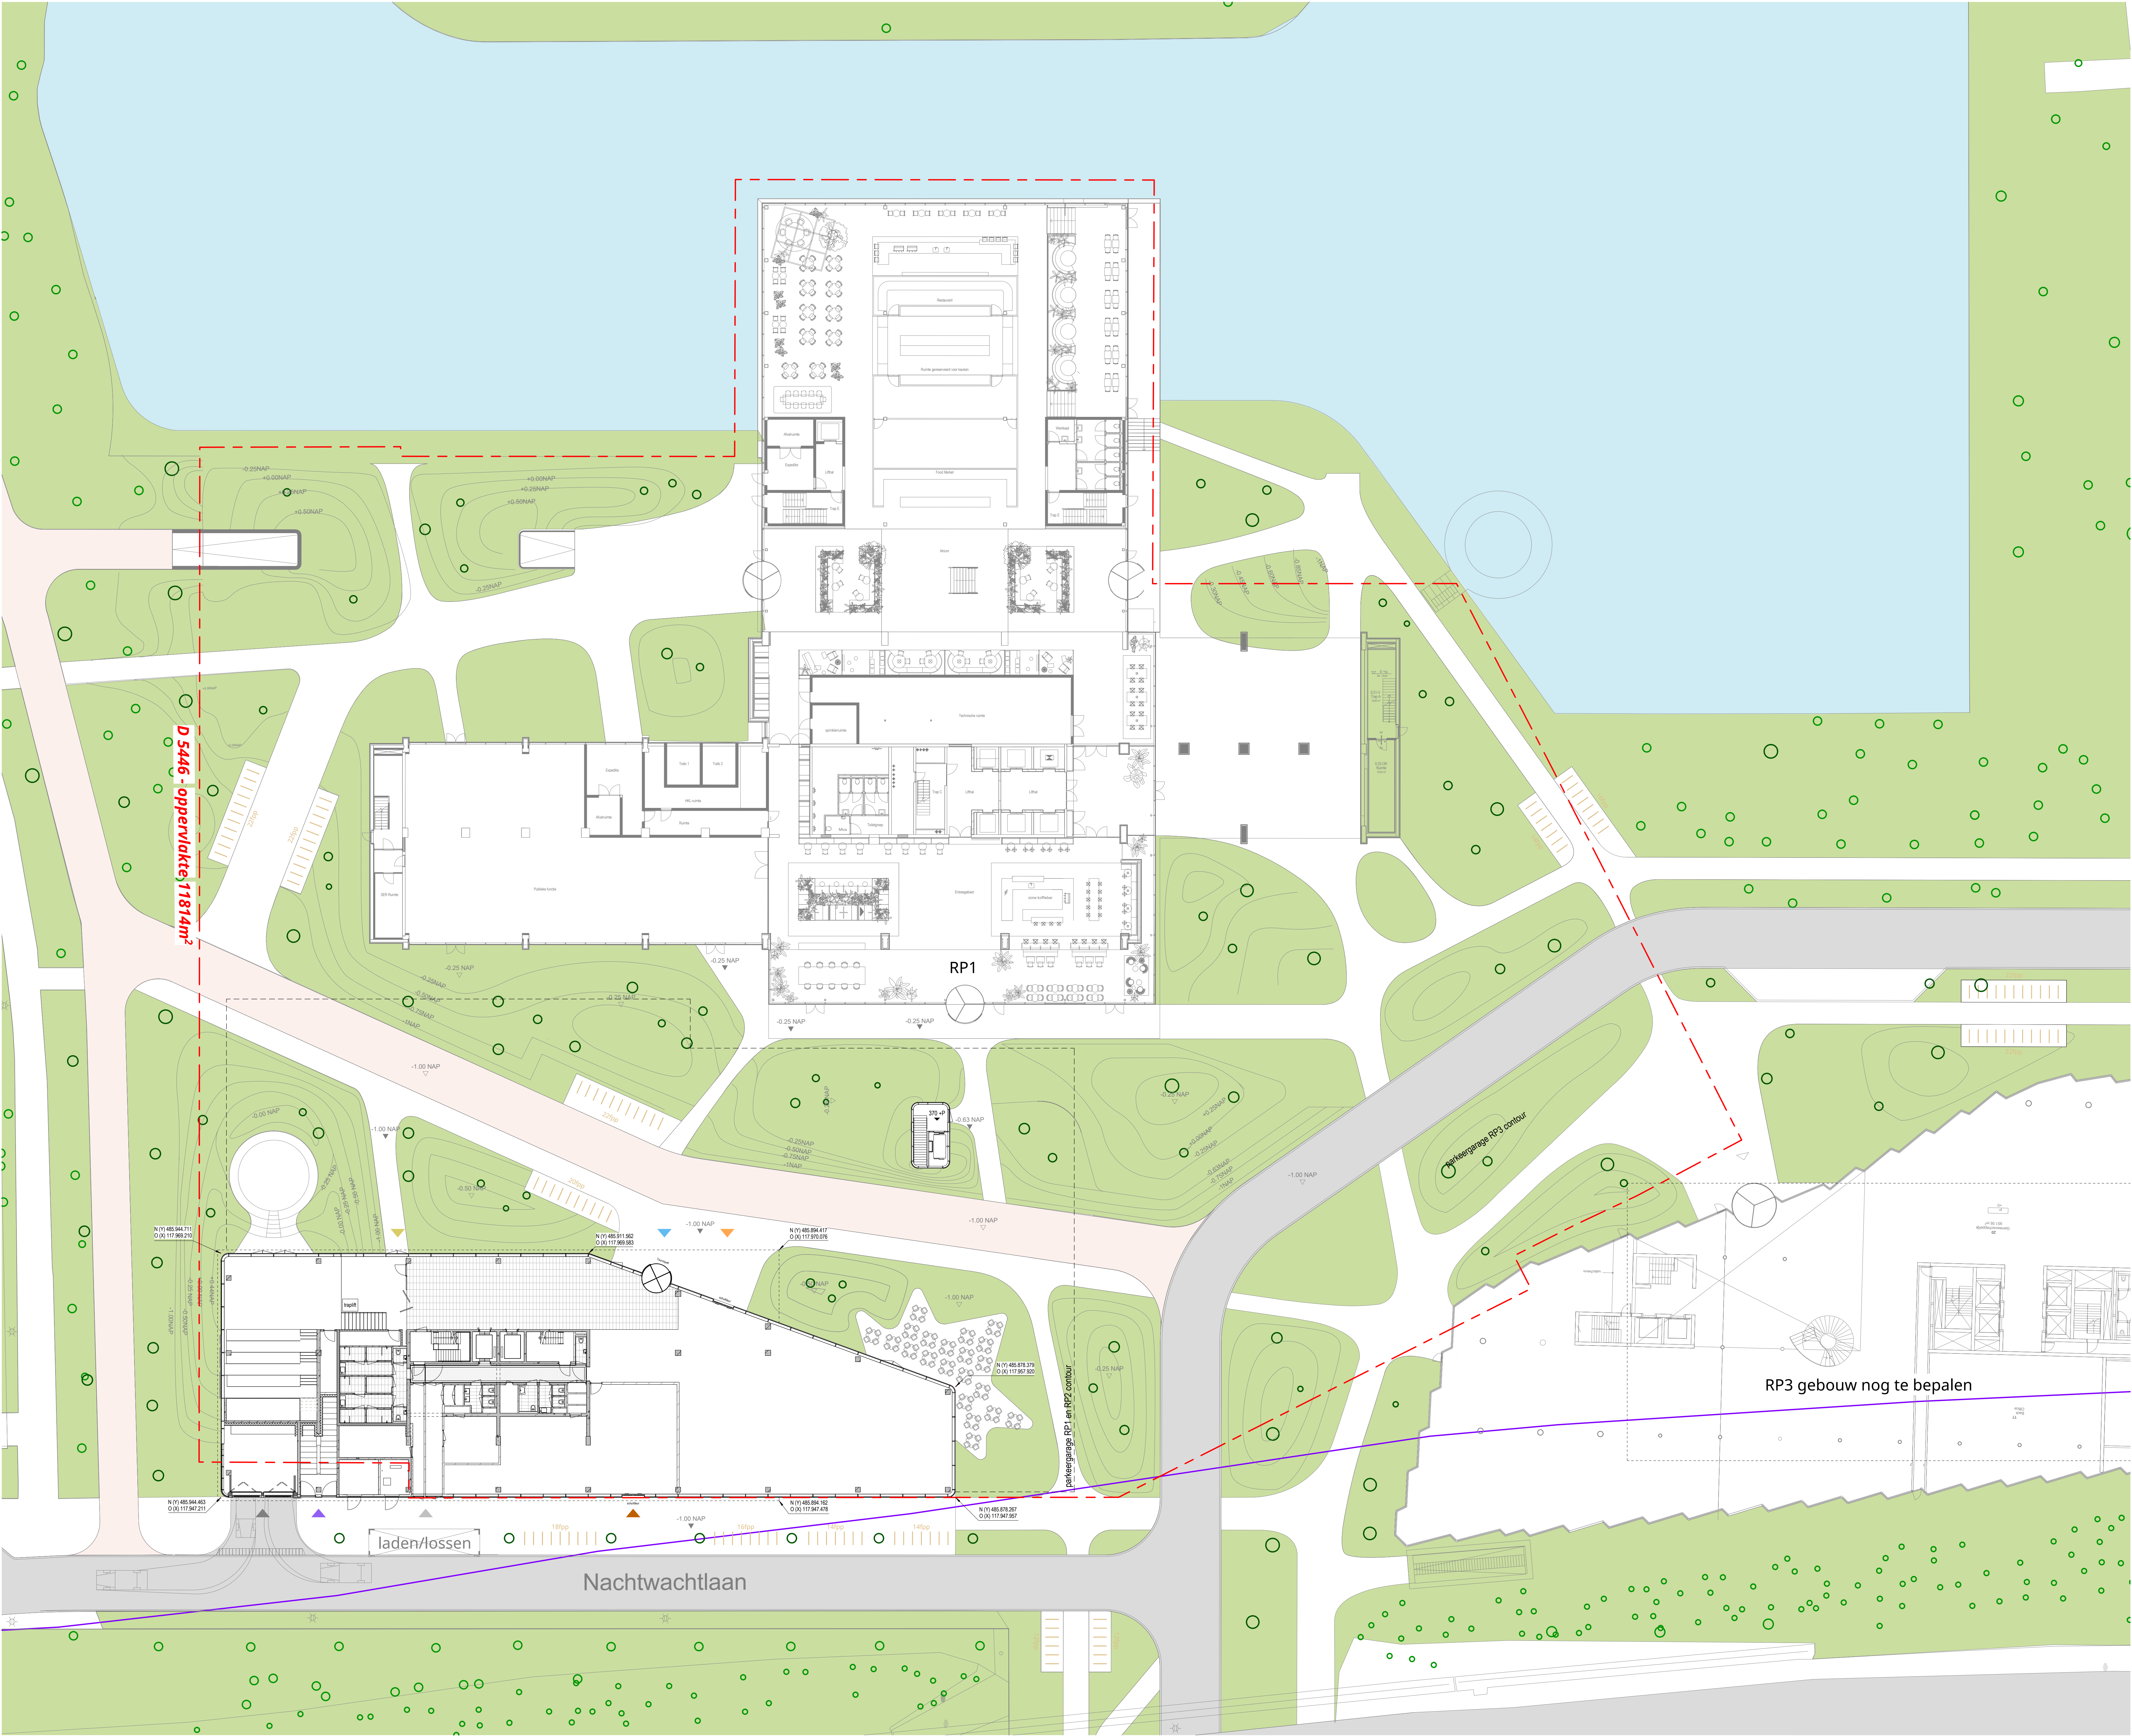

- MAANVELDINRICHTING INDICATIEF
HOOGTES TEN OPZICHT VAN NIVEAU NACHTWACHTLAAN
(1000-NAP) = 0 = BOUWPEIL
- KADASTER - SECTIENUMMERS: STN02 - D - 5446
 - WBK-GRENS VAN RIJKSWATERSTAAT
 - RD COORDINATEN
 - BESTAANDE BOOM
 - NIJUEWE BOOM
 - NIJUEWE FIETSNIEUES
 - INGANG KANTOOR
 - TOEGANG COMMERCIELE RUIMTE 1
 - TOEGANG COMMERCIELE RUIMTE 2
 - TOEGANG PODIUMRUIMTE
 - INGANG FIETSENSTALLING
 - INGANG TECHNIKRUIMTE
 - INGANG PARKEERGARAGE
 - BOUWHOOGE
 - BESTAAND WATER BRANDELEIDING BRANDHYDRANT ONDERGROND
 - BRANDWEER INGANG

NOTA: Landschap ontwerp volgens landschaparchitect

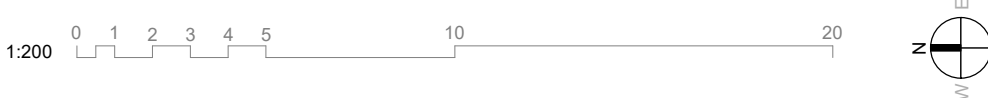

Project	Opdrachtgever
Rembrandt Park Two	Boelens de Gruyter
Fase	Datum
Aanvraag omgevingsvergunning	11.05.2022
Onderdeel	Projectnummer
Begane grond omgeving	20015
Schaal	Bladcode
1 : 200	AOV-003
Formaat	
A0	
841,0 x 1188,0	