



OPDRACHTGEVER GEMEENTE AMSTERDAM	ONDERWERP Situatie	SCHAAL - FORMAAT 1:500	GEWIJZIGD a. b. c. d. e. f. g.	PROJECT NR 1922
PROJECT Gymzaal Notweg Amsterdam	ONDERDEEL Situatietekening nieuwbouw	DATUM 04.02.2022		FASE CODE
FASE BA		STATUS DEFINITIEF		TEKENING NR 101

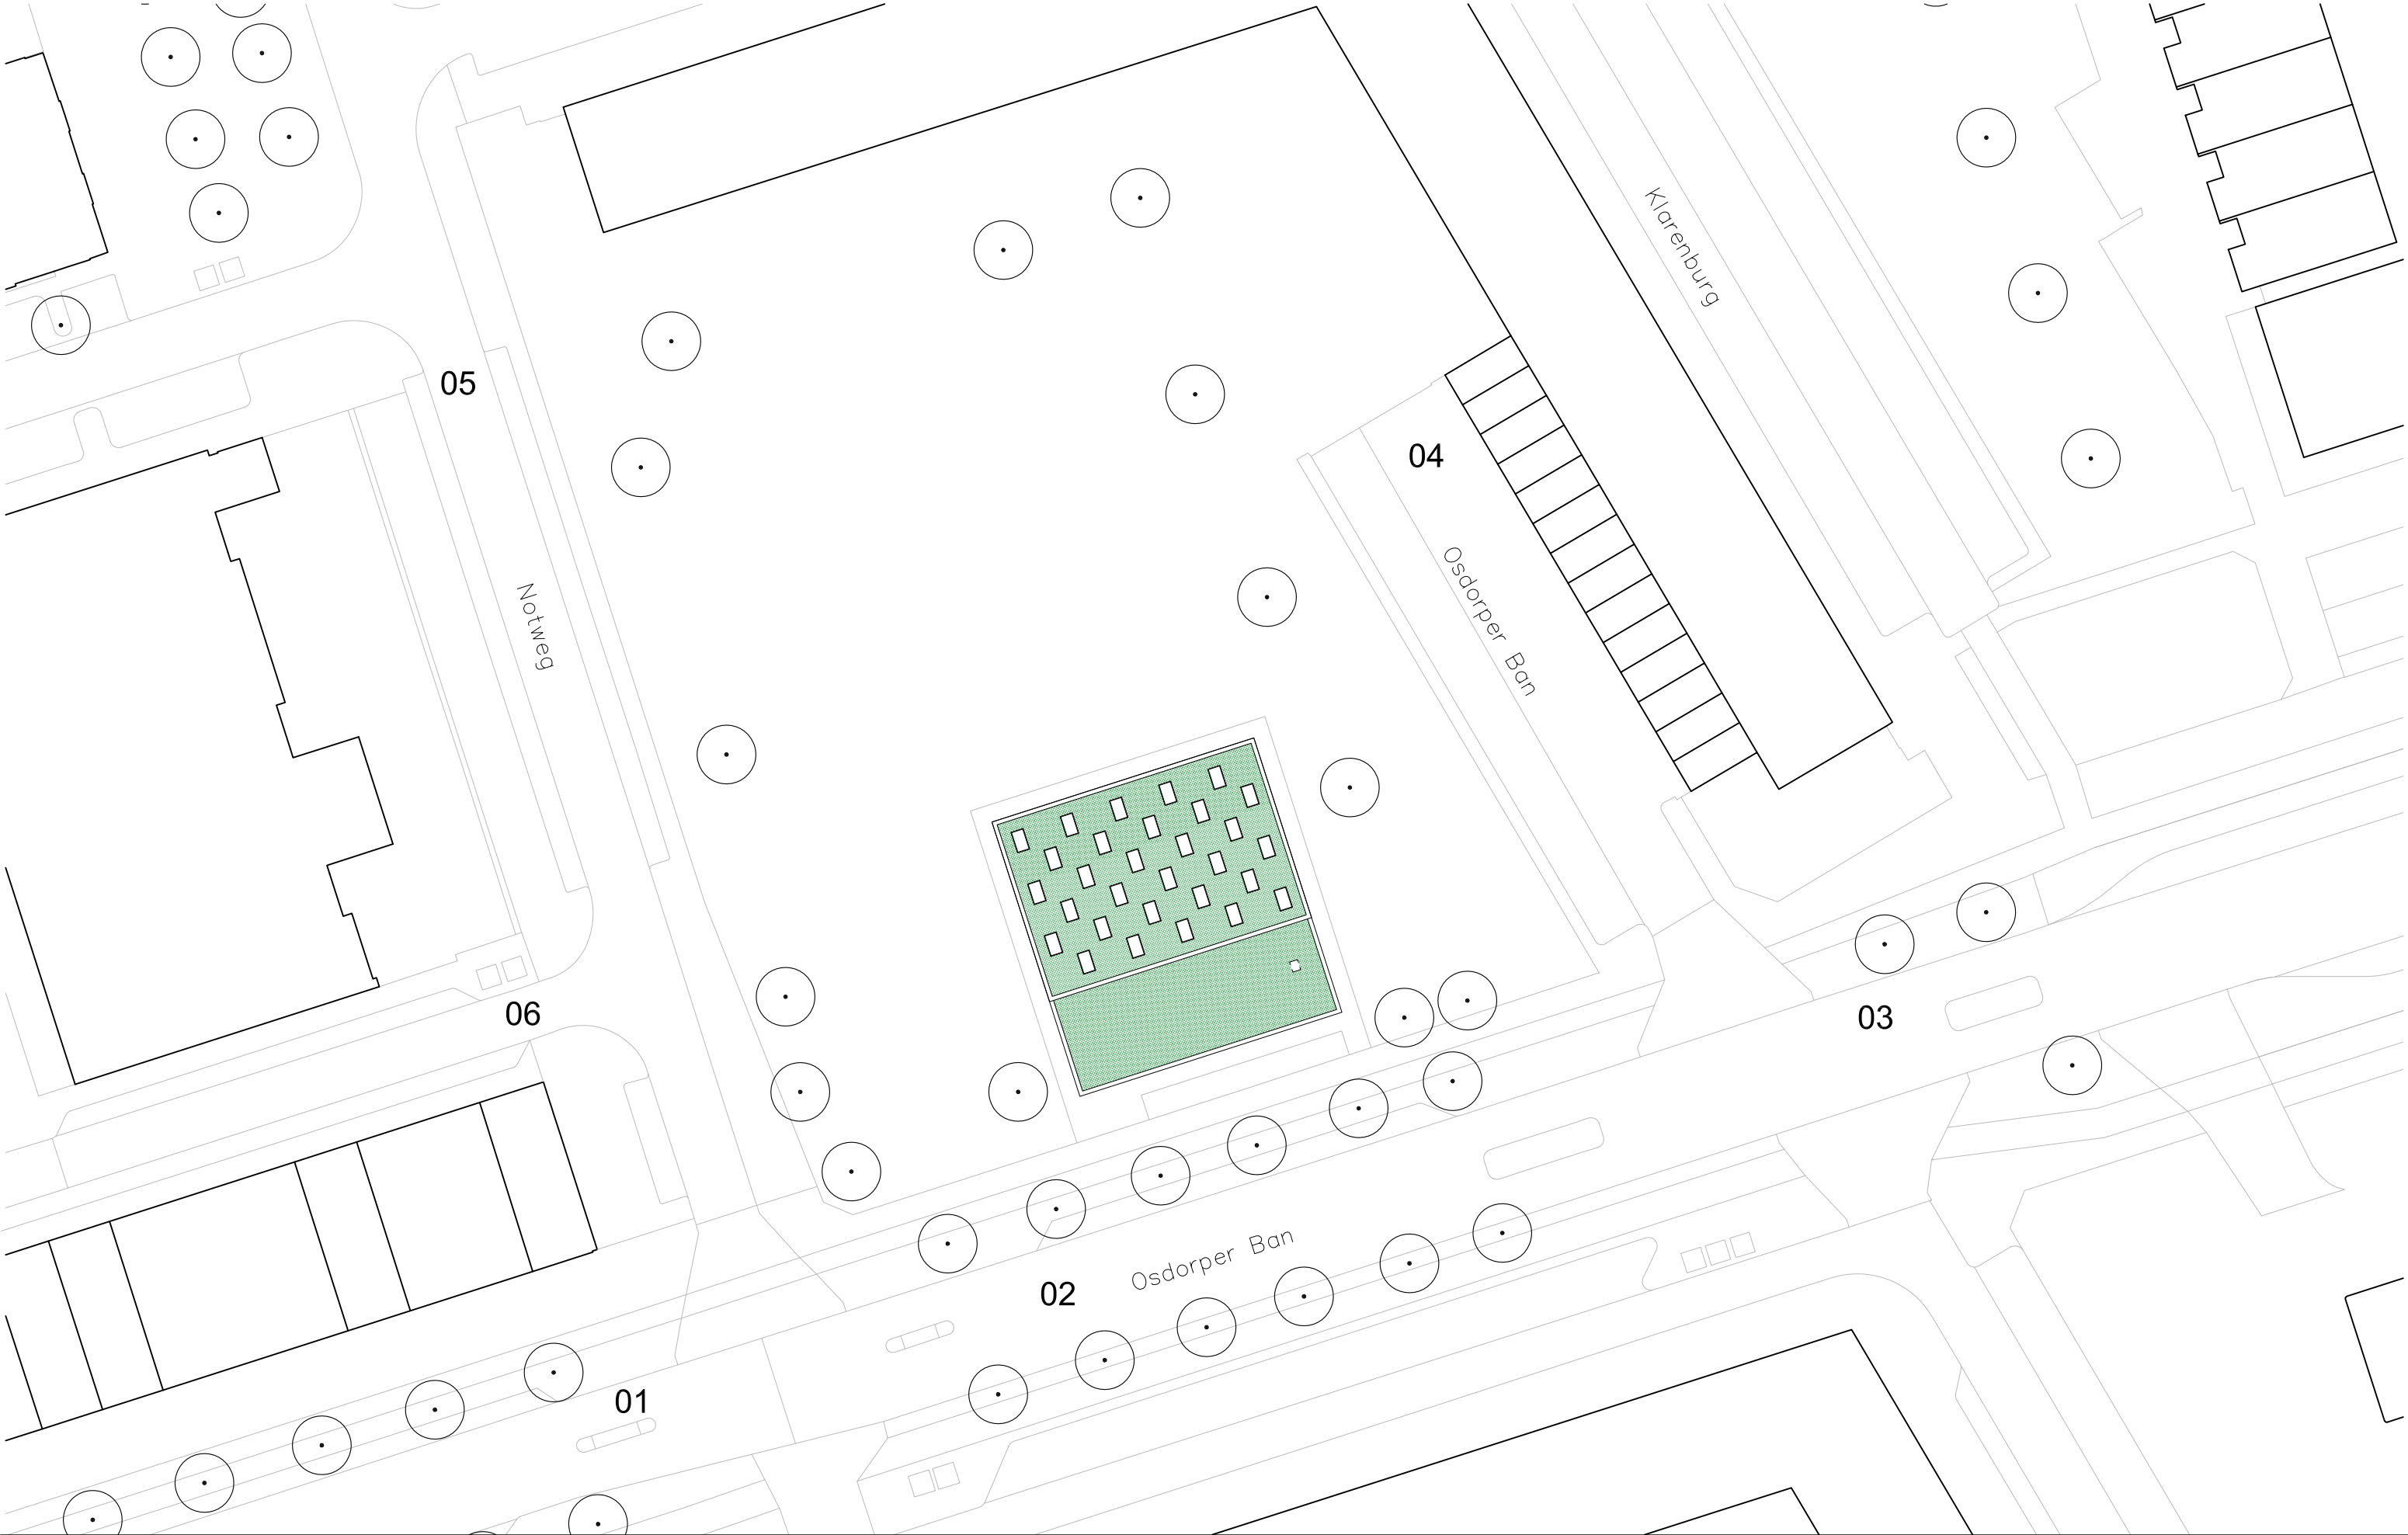

OPDRACHTGEVER GEMEENTE AMSTERDAM	ONDERWERP Situatie	SCHAAL - FORMAAT 1:200	GEWIJZIGD a. b. c. d. e. f. g.	PROJECT NR 1922
PROJECT Gymzaal Notweg Amsterdam	ONDERDEEL Situatietekening nieuwbouw	DATUM 04.02.2022		FASE CODE
FASE BA		STATUS DEFINITIEF		TEKENING NR 102

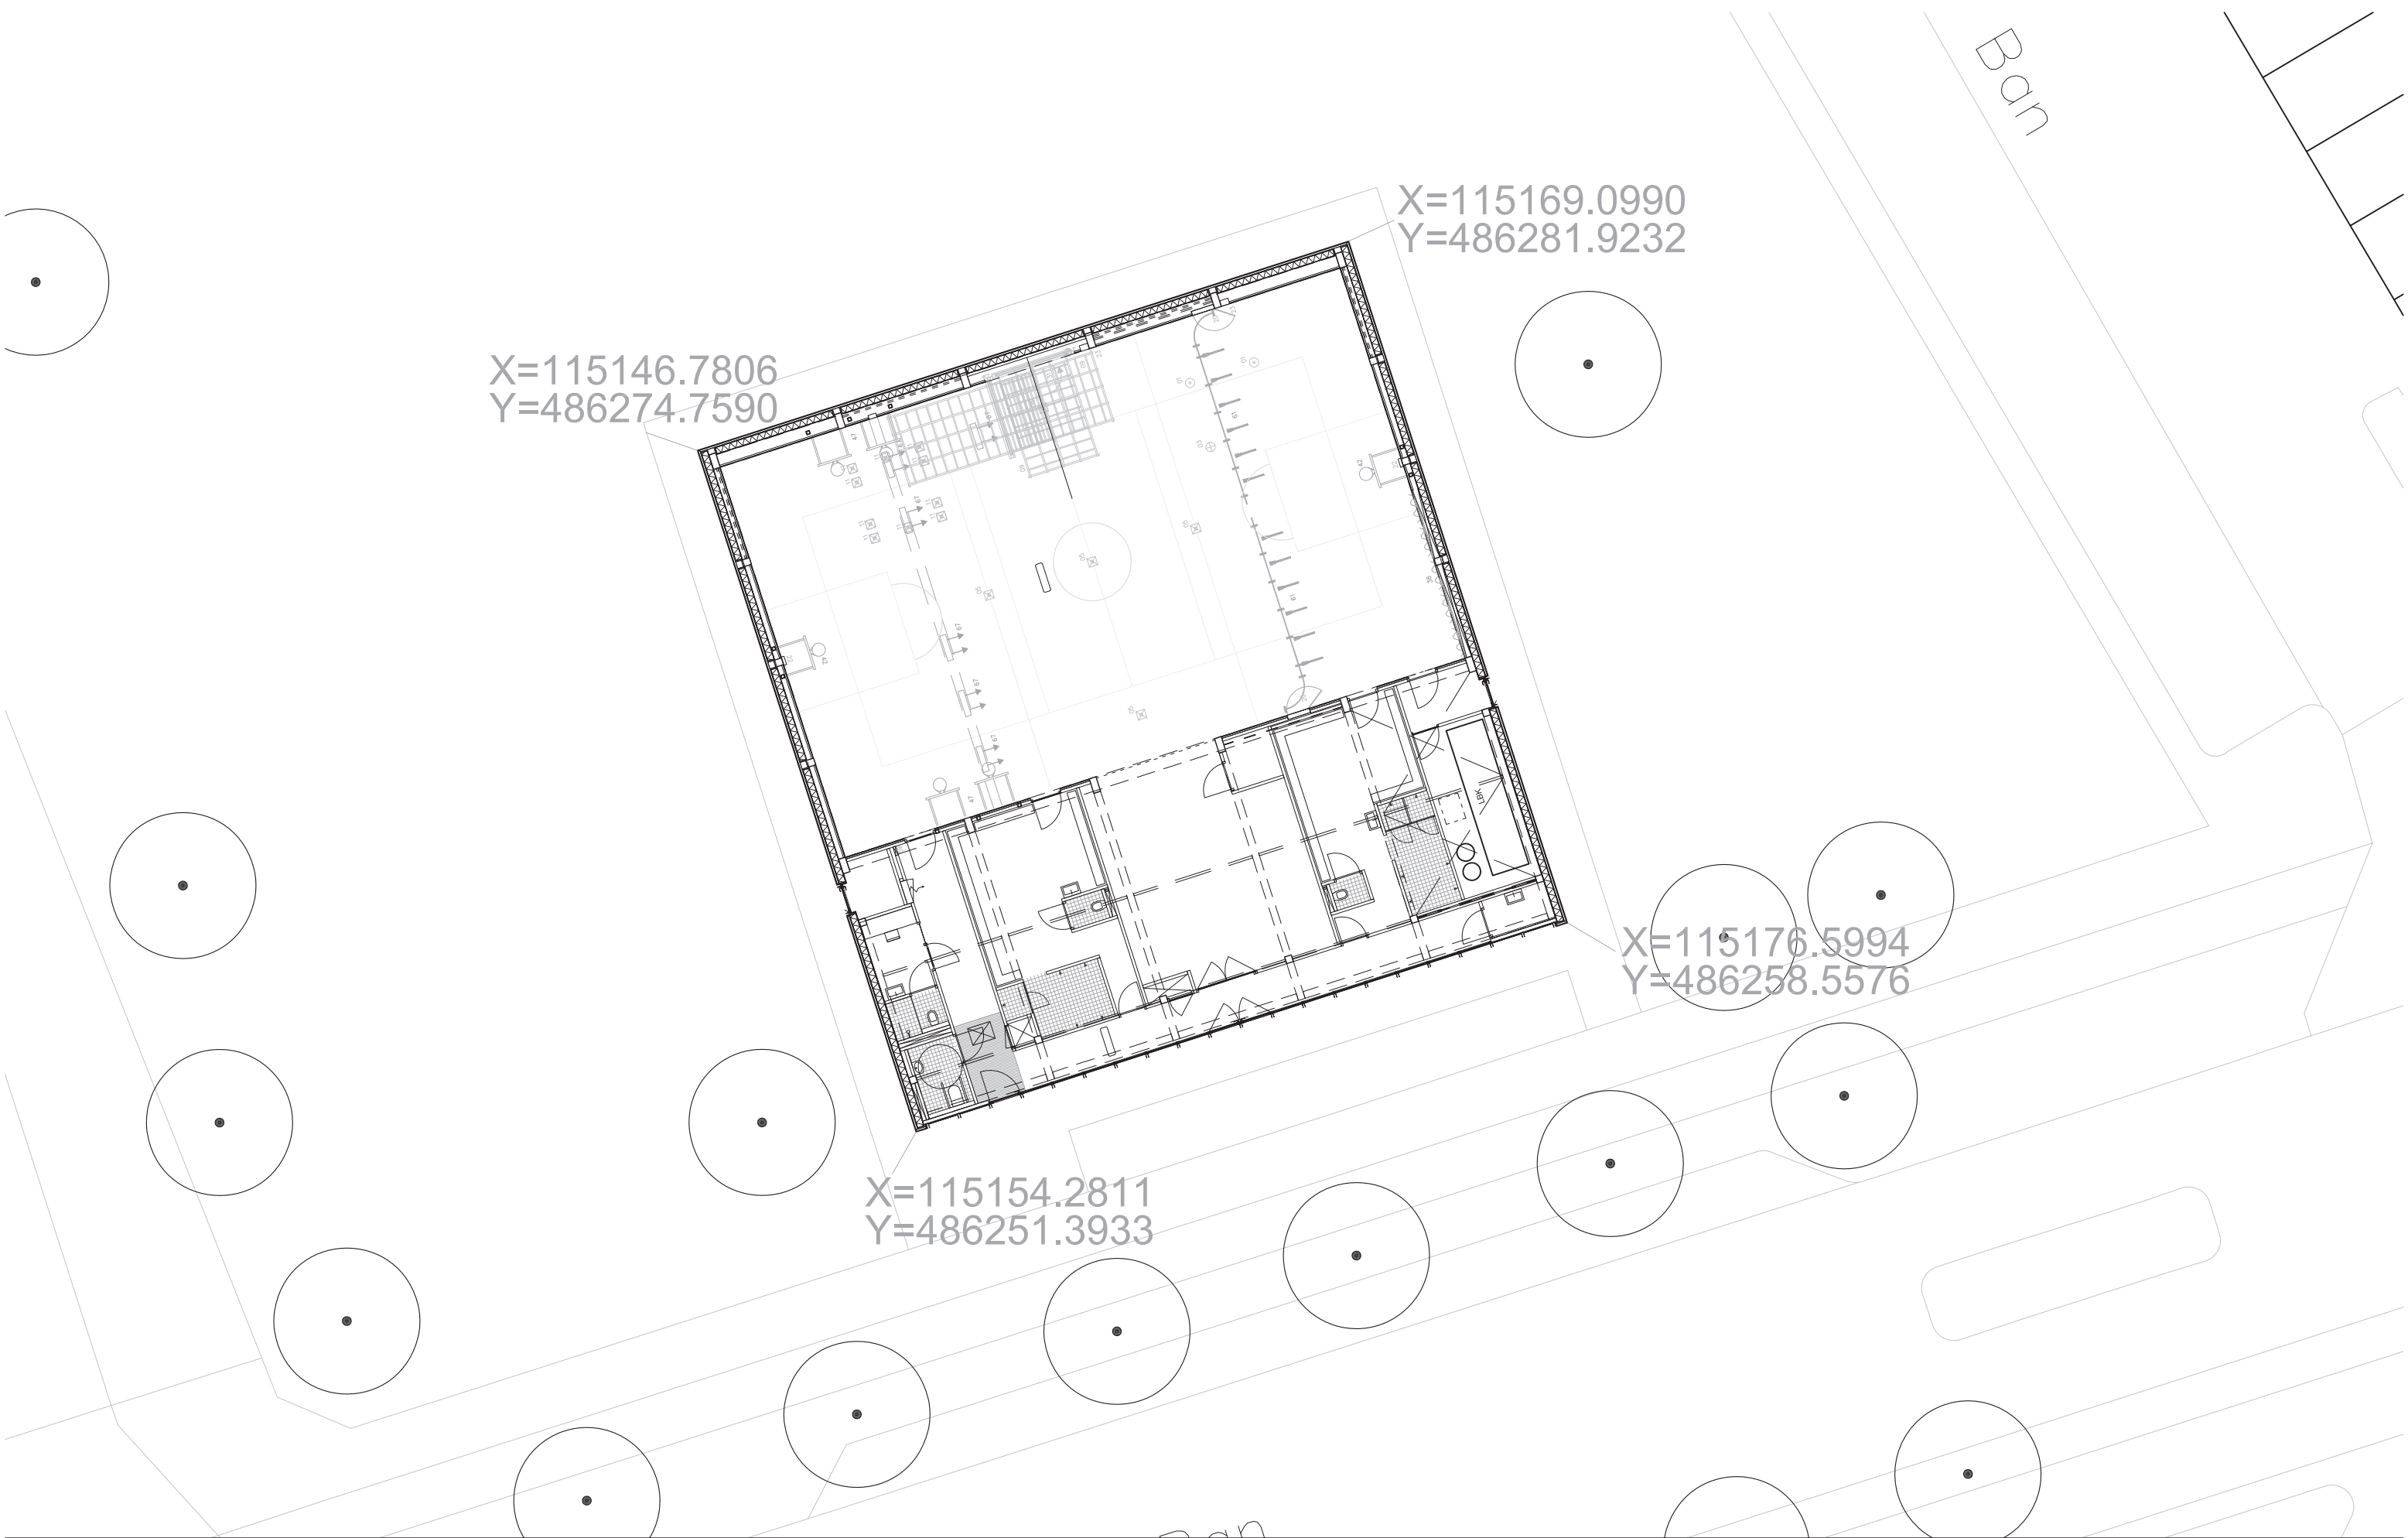


positie 01



positie 02



positie 03

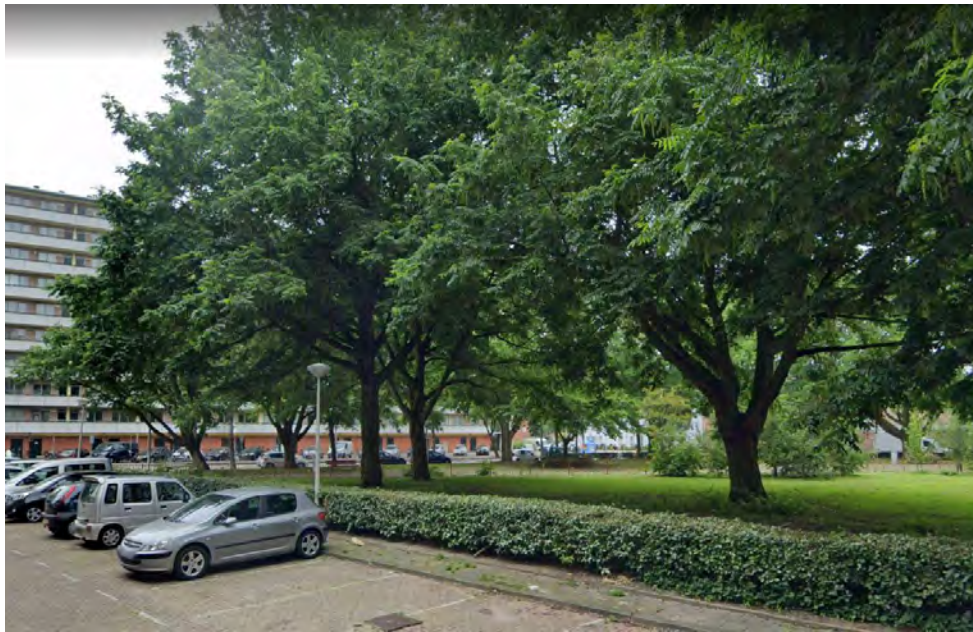

positie 04



positie 05



positie 06